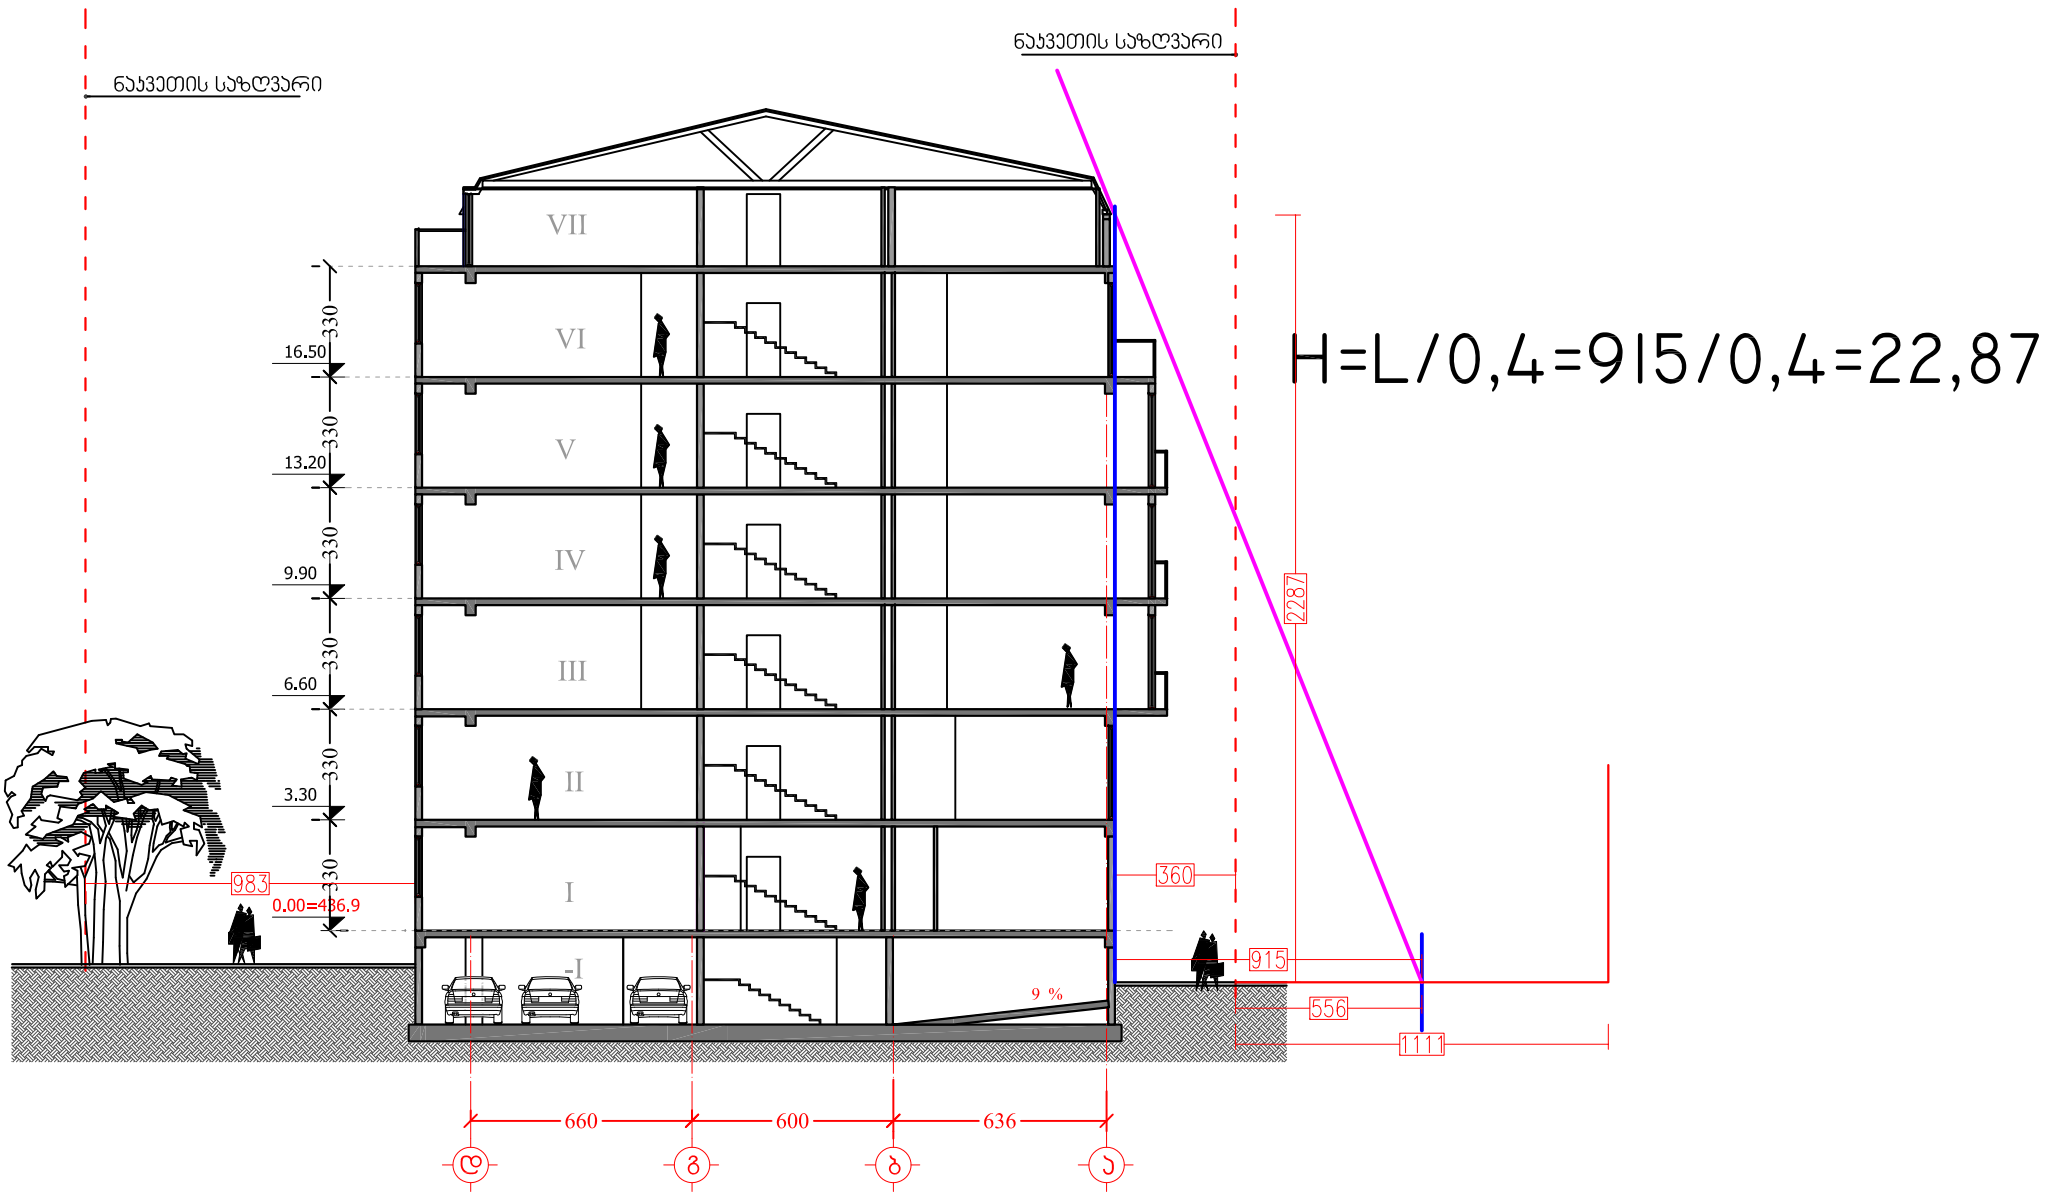

ნაკვეთის საზღვარი
ნაკვეთის საზღვარი
VII
VI
V
IV
III
II
I
-I
16.50
13.20
9.90
6.60
3.30
0.00=436.9
330
330
330
330
330
330
983
360
915
556
1111
2287
9 %
660
600
636
ე
გ
ბ
ა
H=L/0,4=915/0,4=22,87