ავტოსადგომის გეგმა -3.100 ნიშნულზე

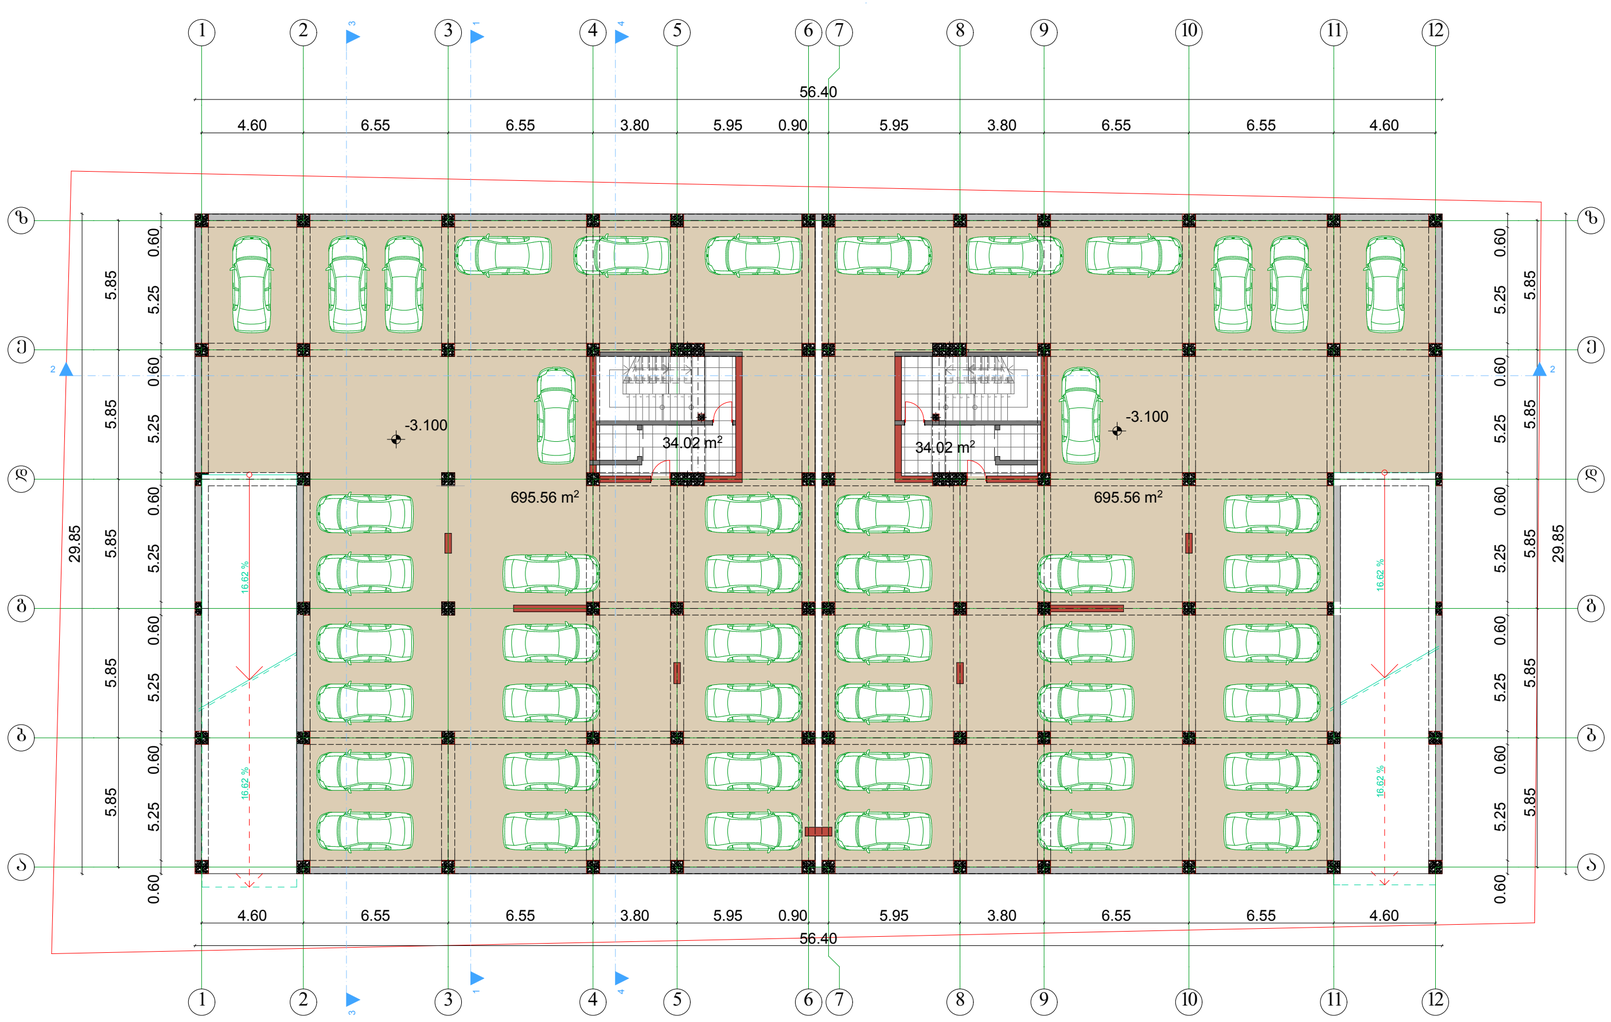

ავტოსადგომის გეგმა
-3.100 ნიშნულზე

ფორმატი A-2	თბილისი 2014 წ. დაკვეთა №	

ექსპლიკაცია

ავტოსადგომის გეგმა
-3.100 ნიშნულზე

პირობითი ნიშნები

№1	ავტოსადგომის ფართი	1391.12 მ²
№2	კიბის უჯრედის ფართი	68.04 მ²
	ავტოსადგომის რაოდენობა	48
	განაშენიანების ფართი	1683.54 მ²

დამკვეთი

პროდიუს ინვესტი

შეთანხმებულია დამკვეთთან

პროექტის სახელწოდება

მრავალბინიანი საცხოვრებელი სახლი

შ.პ.ს. „Cube-X„
საქართველო, თბილისი,
ზანდუკელის ქ. №11-ის
ტელ: 574 11 11 06

დამპროექტებელი	ლ.ქვანია		
არქიტექტორი	ზ.ეიგარი		
არქიტექტორი	დ.ხიზანიშვილი		
არქიტექტორი	ლ. ქვანია		
მასშტაბი	1:100		
თარიღი			
სტადია		ფურცლები	ფურცელი
პროექტი			

გეგმა 0.000 ნიშნულზე

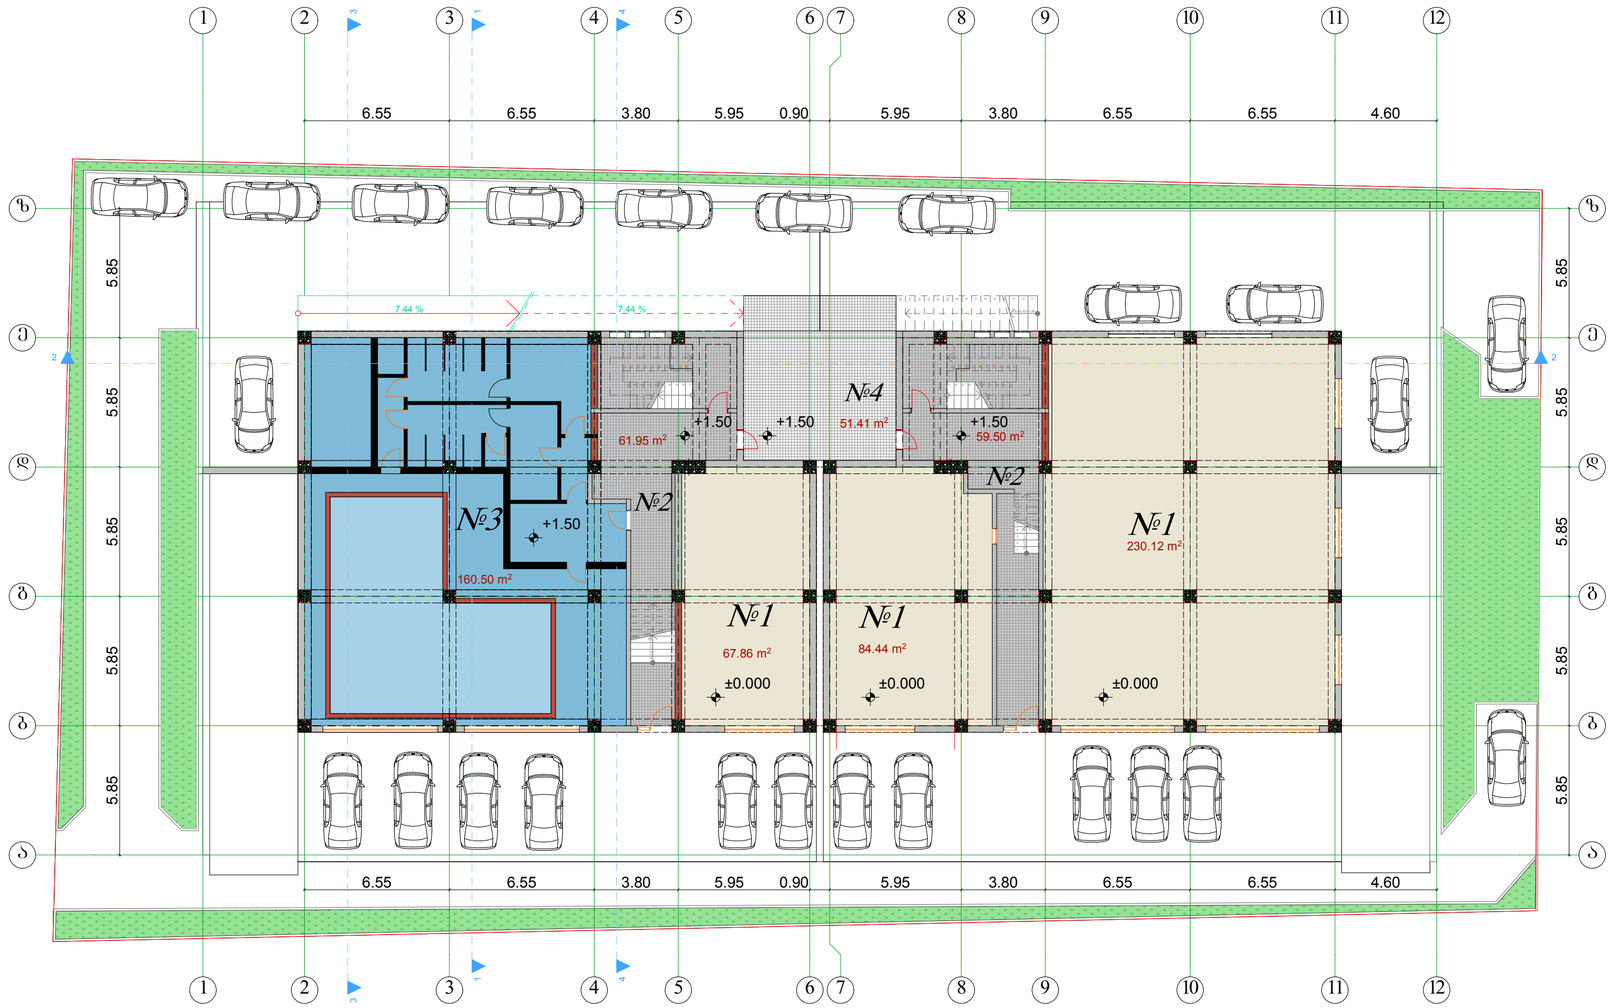

ფორმატი A-2	თბილისი 2014 წ. დაკვეთა №	

ექსპლიკაცია

გეგმა 0.000 ნიშნულზე

პირობითი ნიშნები

№1	კომერციული ფართი	382.42 მ²
№2	კიბის უჯრედის ფართი	121.45 მ²
№3	საცურაო კომპლექსის ფართი	160.50 მ²
№4	სახანძრო ფართი	51.41 მ²

ქ-1 ფართი	867.48მ²
ქ-2 ფართი	812.44 მ²
ღია ავტოსადგომების რაოდენობა	20

დამკვეთი

პროდიუს ინვესტი

შეთანხმებულია დამკვეთთან

პროექტის სახელწოდება

მრავალბინიანი საცხოვრებელი სახლი

შ.პ.ს. „Cube-X„
საქართველო. თბილისი.
ზანდუკელის ქ. №11-ის
ტელ: 574 11 11 06

დამფუძნებელი	ლ.ქვანია		
არქიტექტორი	ზ.ეიგარი		
არქიტექტორი	გ.ხიზანიშვილი		
არქიტექტორი	ლ. ქვანია		
მასშტაბი	1:100		
თარიღი			
სქალია		ფურცლები	ფურცელი
პროექტი			

Фундамент +5.100 Монтажный план

Формат	А-2
Масштаб 1:100	Дата 2014 г.
Стадия	Лист №
Р	
Изм.	Кол.уч.
Лист	№ док.
Подпись	Дата
ГИП	Ахмедов
Н.контр.	Ахмедов
Разраб.	Ахмедов
Гл.инж.проекта	
Гл.инженер проекта	
Нач.отдела	

Общество с ограниченной ответственностью "Строительная компания "Альянс"
г. Москва, ул. Ленинская Слобода, д. 19, стр. 1

Схема расположения монолитных железобетонных стен и перекрытий

Ведомость монолитных железобетонных стен и перекрытий

Спецификация монолитных железобетонных стен и перекрытий

Ведомость перемычек

Ведомость отверстий

Ведомость закладных деталей

Ведомость ссылочных и повторяющихся листов

Ведомость ссылочных и повторяющихся листов

Ведомость ссылочных и повторяющихся листов

გეგმა +8.200 ნიშნულზე

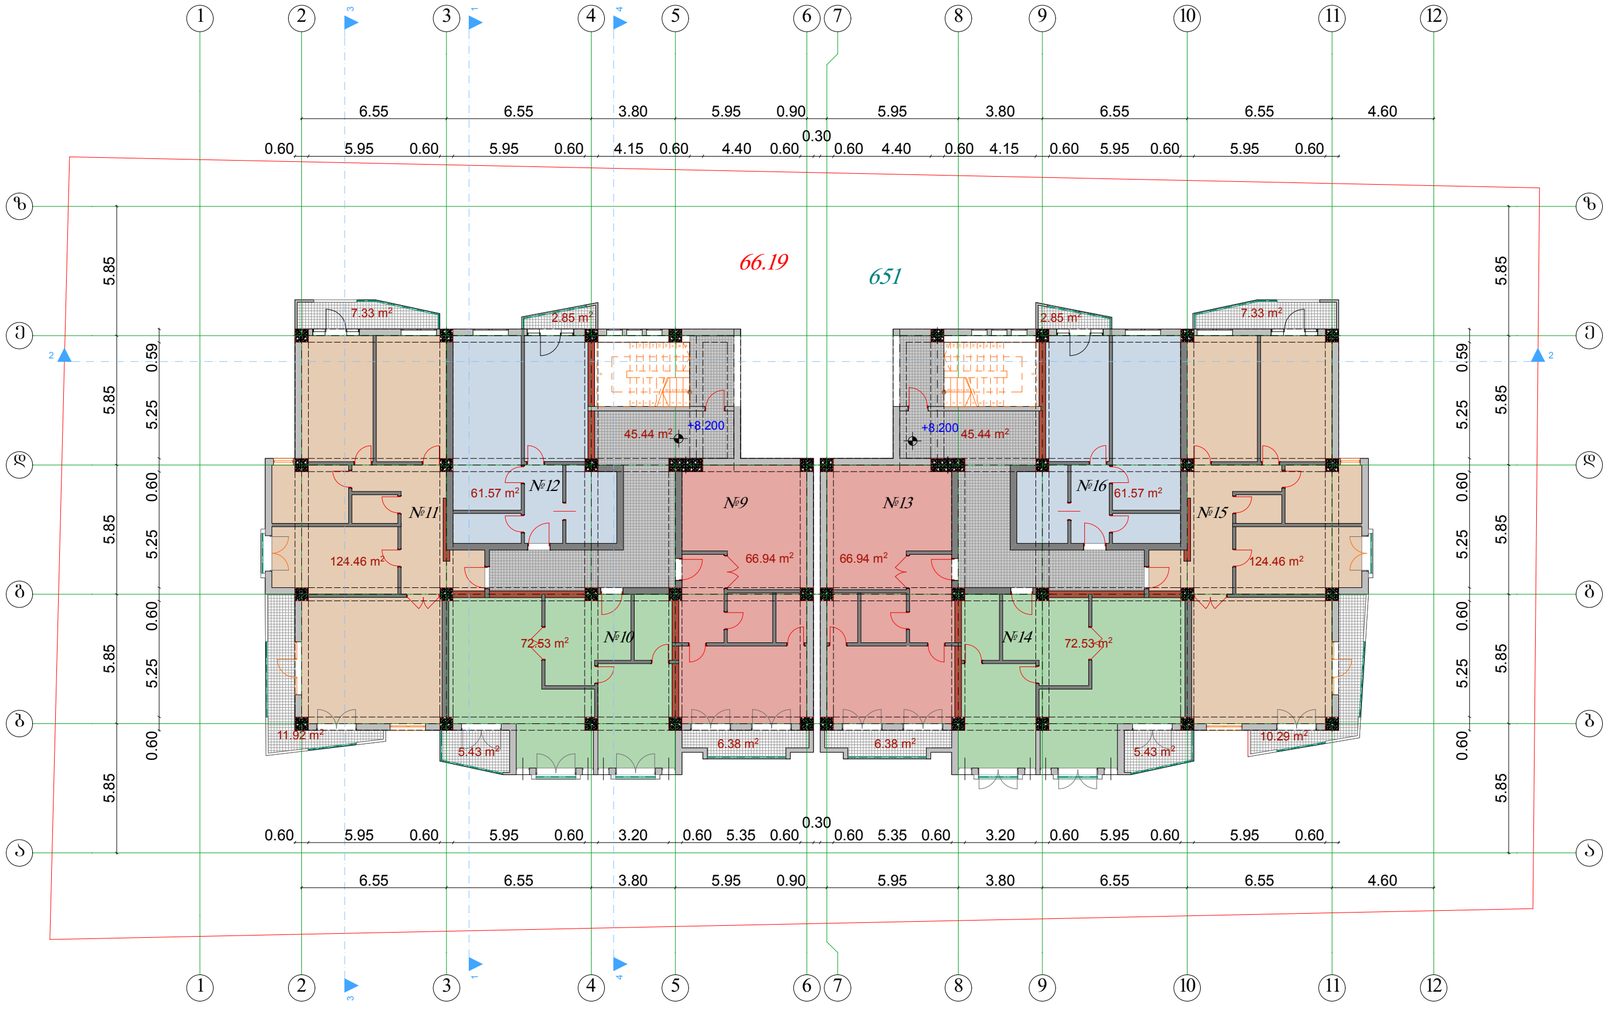

ფორმატი A-2	თბილისი 2014 წ. დაკვეთა №		

ექსპლიკაცია

გეგმა +8.200 ნიშნულზე

პირობითი ნიშნები
ბინა №19 66.94 მ²
საზაფხულო ფართი 6.38 მ²
ბინა №10 72.53 მ²
საზაფხულო ფართი 5.43 მ²
ბინა №11 124.46 მ²
საზაფხულო ფართი 19.25 მ²
ბინა №12 61.57 მ²
საზაფხულო ფართი 2.85 მ²
ბინა №13 66.94 მ²
საზაფხულო ფართი 6.38 მ²
ბინა №14 72.53 მ²
საზაფხულო ფართი 5.43 მ²
ბინა №15 124.46 მ²
საზაფხულო ფართი 17.62 მ²
ბინა №16 61.57 მ²
საზაფხულო ფართი 2.85 მ²
კიბის უჯრედის ფართი 90.88 მ²
კ-2 ფართი 860.24 მ²

დამკვეთი

პროდიუს ინვესტი

შეთანხმებულია დამკვეთთან

პროექტის სახელწოდება

მრავალბინიანი საცხოვრებელი სახლი

შ.პ.ს. „Cube-X„
საქართველო, თბილისი,
ზანდუკელის ქ. №11-ის
ტელ: 574 11 11 06

დამპროექტებელი	ლ.ქვანია		
არქიტექტორი	ზ.ჯიჯარი		
არქიტექტორი	დ.ხიზანიშვილი		
არქიტექტორი	ლ. ქვანია		
მასშტაბი	1:100		
თარიღი			
სტადია		ფურცლები	ფურცელი
პროექტი			

გეგმა +11.300 ნიშნულზე

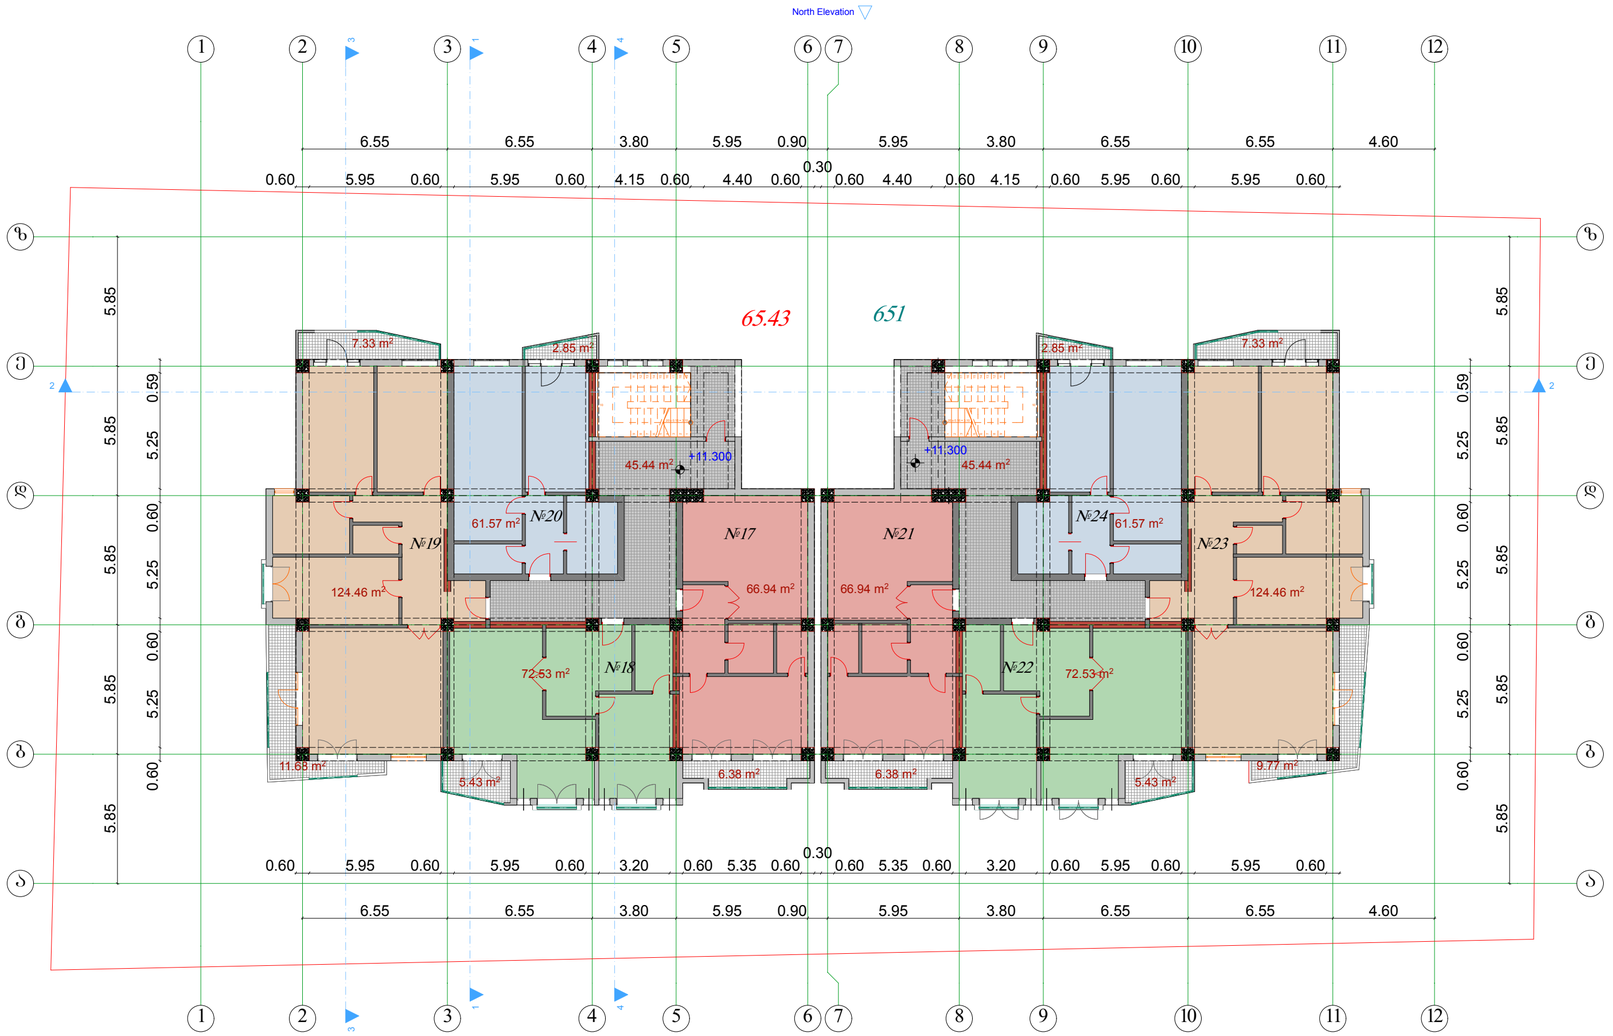

ფორმატი A-2	თბილისი 2014 წ. დაკვეთა №		

ექსპლიკაცია

გეგმა +11.300 ნიშნულზე

ექსპლიკაცია
ბინა №17 66.94 მ²
საზაფხულო ფართი 6.38 მ²
ბინა №18 72.53 მ²
საზაფხულო ფართი 5.43 მ²
ბინა №19 124.46 მ²
საზაფხულო ფართი 19.01 მ²
ბინა №20 61.57 მ²
საზაფხულო ფართი 2.85 მ²
ბინა №21 66.94 მ²
საზაფხულო ფართი 6.38 მ²
ბინა №22 72.53 მ²
საზაფხულო ფართი 5.43 მ²
ბინა №23 124.46 მ²
საზაფხულო ფართი 17.10 მ²
ბინა №24 61.57 მ²
საზაფხულო ფართი 2.85 მ²
კიბის უჯრედის ფართი 90.88 მ²
ქ-2 ფართი 860.24 მ²

დამკვეთი

პროდიუს ინვესტი

შეთანხმებულია დამკვეთთან

პროექტის სახელწოდება

მრავალბინიანი საცხოვრებელი სახლი

შ.პ.ს. „Cube-X„
საქართველო, თბილისი,
ზანდუკელის ქ. №11-ის
ტელ: 574 11 11 06

დამფუძნებელი	ლ.ქვანია		
არქიტექტორი	ზ.ეგიაური		
არქიტექტორი	ლ.ხიზანიშვილი		
არქიტექტორი	ლ. ქვანია		
მასშტაბი	1:100		
თარიღი			
სტადია		ფურცლები	ფურცელი
პროექტი			

გეგმა +14.400 ნიშნულზე

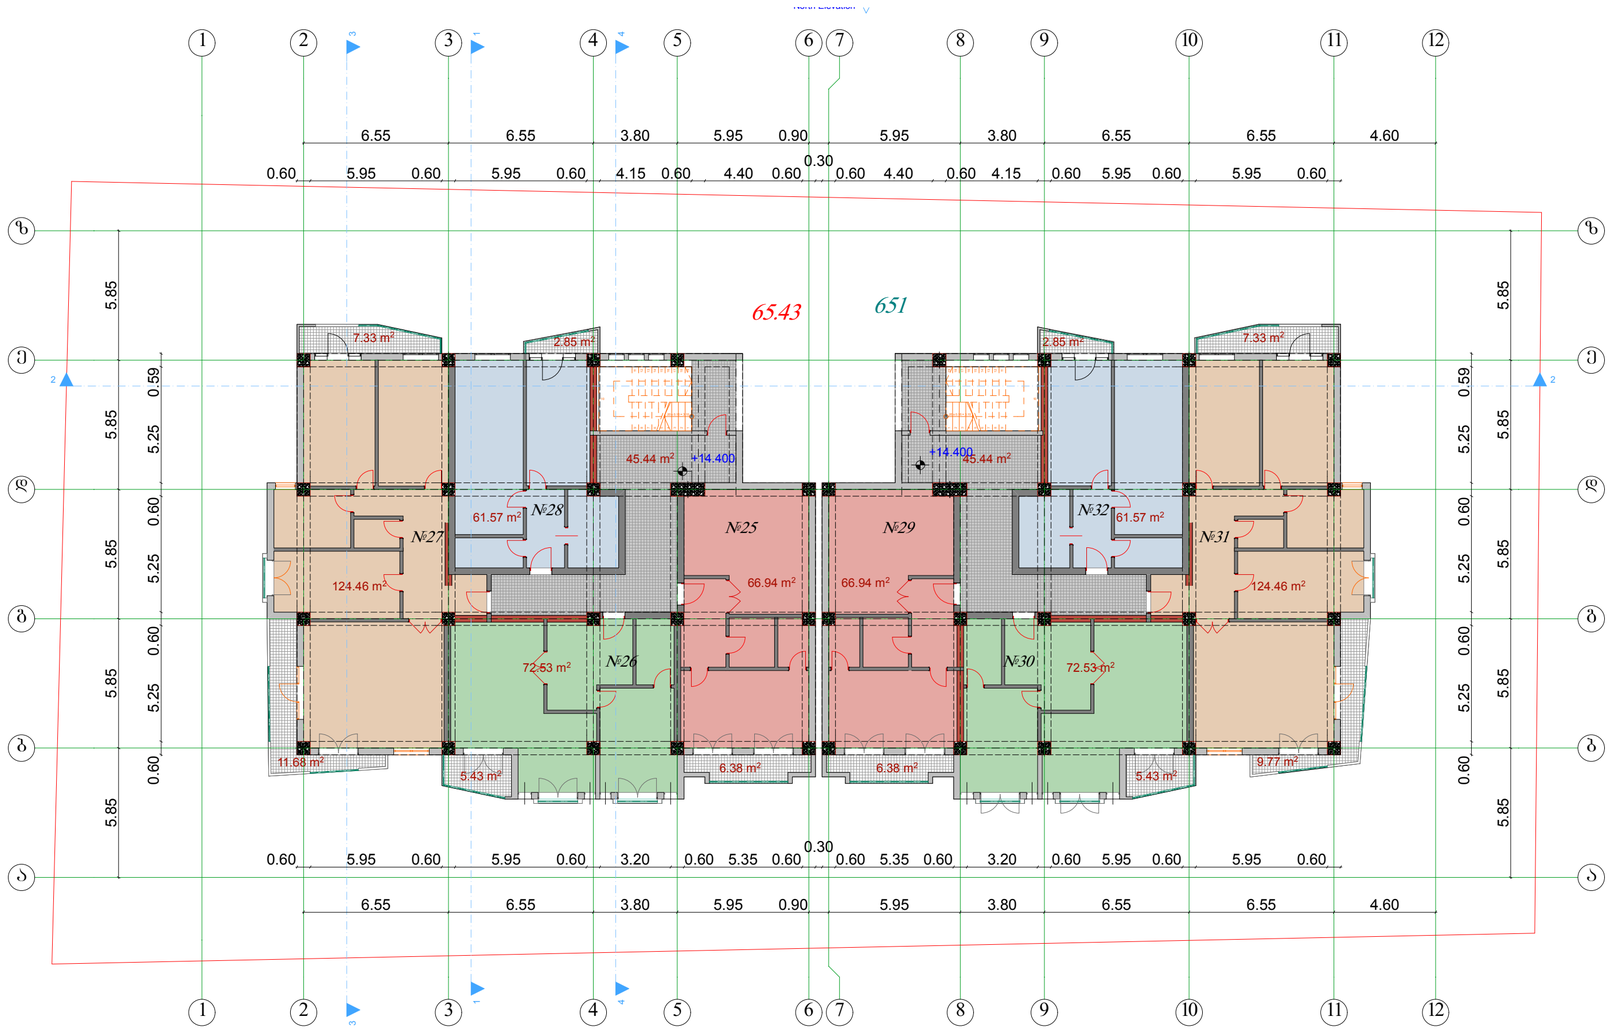

ფორმატი A-2	თბილისი 2014 წ. დაკვეთა №		

ექსპლიკაცია

გეგმა +14.400 ნიშნულზე

პირობითი ნიშნები

- ბინა №25 66.94 მ²
- საზაფხულო ფართი 6.38 მ²
- ბინა №26 72.53 მ²
- საზაფხულო ფართი 5.43 მ²
- ბინა №27 124.46 მ²
- საზაფხულო ფართი 19.01 მ²
- ბინა №28 61.57 მ²
- საზაფხულო ფართი 2.85 მ²
- ბინა №29 66.94 მ²
- საზაფხულო ფართი 6.38 მ²
- ბინა №30 72.53 მ²
- საზაფხულო ფართი 5.43 მ²
- ბინა №31 124.46 მ²
- საზაფხულო ფართი 17.10 მ²
- ბინა №32 61.57 მ²
- საზაფხულო ფართი 2.85 მ²
- კიბის უჯრედის ფართი 90.88 მ²

კ-2 ფართი 860.24 მ²

დამკვეთი

პროდიუს ინვესტი

შეთანხმებულია დამკვეთთან

პროექტის სახელწოდება

მრავალბინიანი საცხოვრებელი სახლი

შ.პ.ს. „Cube-X„
საქართველო, თბილისი,
ზანდუკელის ქ. №11-ის
ტელ: 574 11 11 06

დამფუძნებელი	ლ.ქვანია		
არქიტექტორი	ზ.ჯიჯარი		
არქიტექტორი	დ.ხიზანიშვილი		
არქიტექტორი	ლ. ქვანია		
მასშტაბი	1:100		
თარიღი			
სტადია		ფურცლები	ფურცელი
პროექტი			

გეგმა +17.500 ნიშნულზე

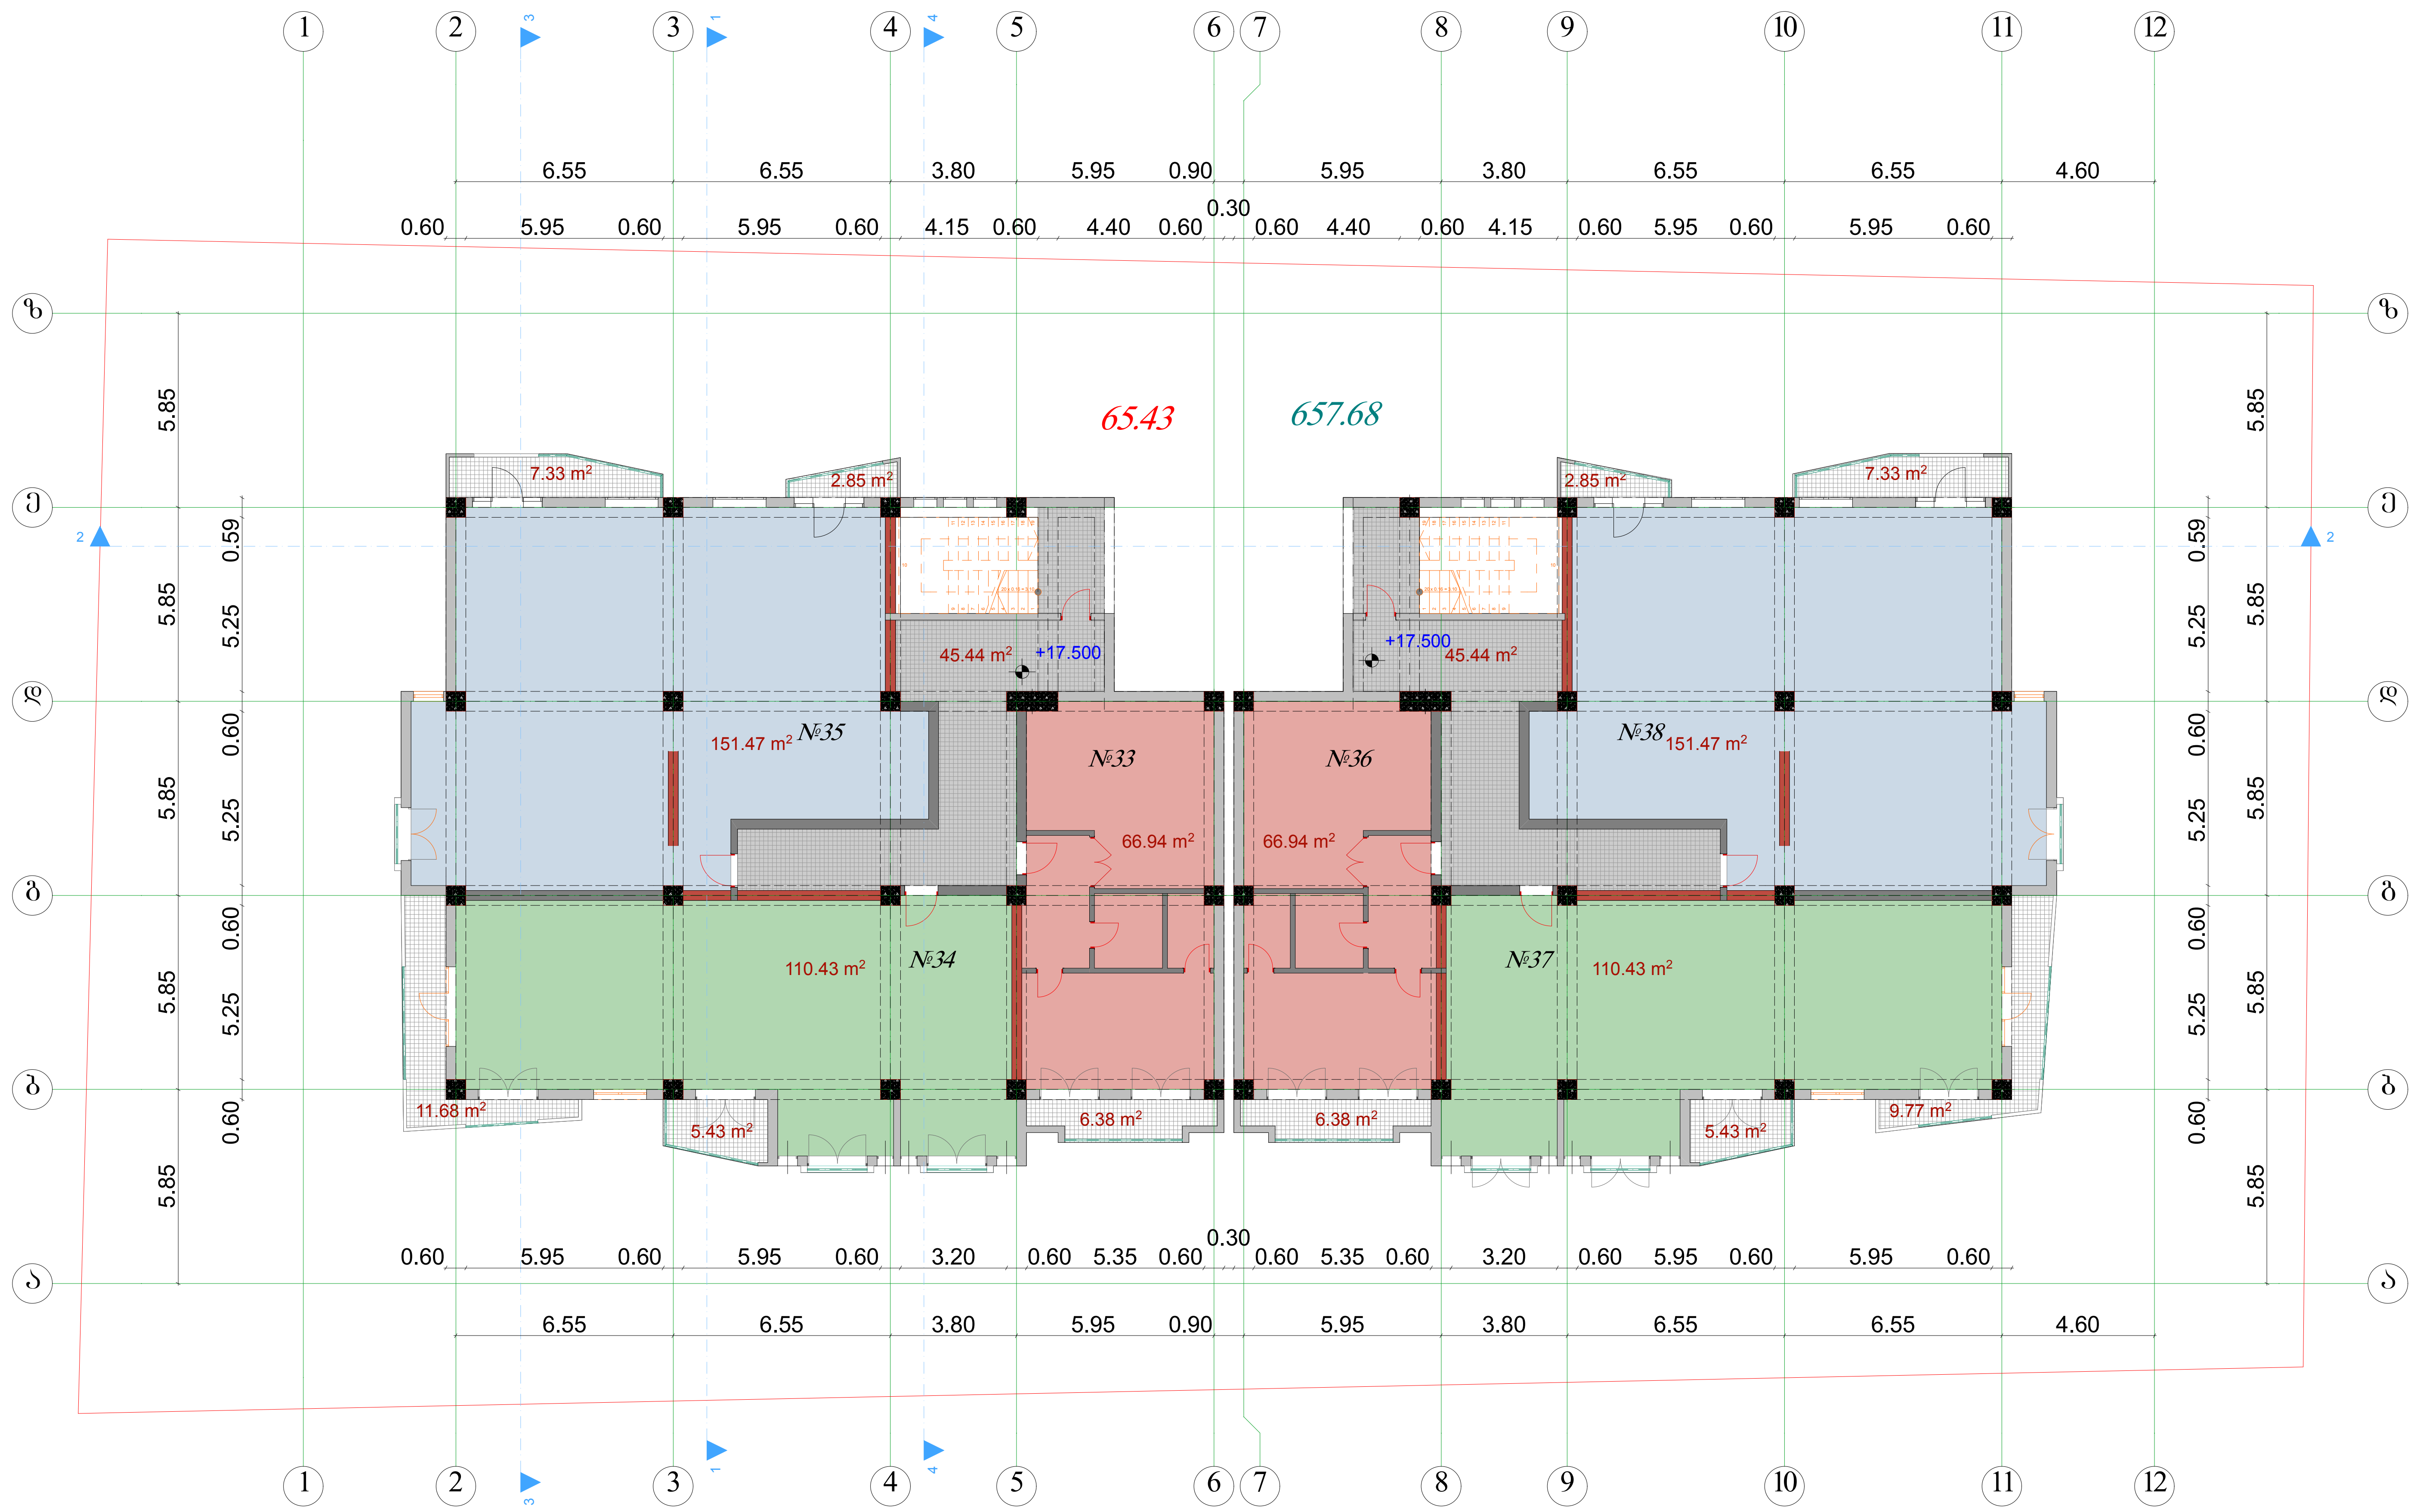

ფორმატი A-2	თბილისი 2014 წ. დაკვეთა №	

ექსპლიკაცია

გეგმა +17.500 ნიშნულზე

პირობითი ნიშნები

ბინა №33 66.94 მ^2
საზაფხულო ფართი 6.38 მ^2
ბინა №34 110.43 მ^2
საზაფხულო ფართი 5.43 მ^2
ბინა №35 151.47 მ^2
საზაფხულო ფართი 10.18 მ^2
ბინა №36 66.94 მ^2
საზაფხულო ფართი 6.38 მ^2
ბინა №37 66.94 მ^2
საზაფხულო ფართი 110.43 მ^2
ბინა №38 72.53 მ^2
საზაფხულო ფართი 10.18 მ^2
კიბის უჯრედის ფართი 90.88 მ^2

კ-2 ფართი 860.24 მ^2

დამკვეთი

პროდიუს ინვესტი

შეთანხმებულია დამკვეთთან

პროექტის სახელწოდება

მრავალბინიანი საცხოვრებელი სახლი

შ.პ.ს. „Cube-X„
საქართველო. თბილისი.
ზანდუკელის ქ. №11-ის
ტელ: 574 11 11 06

დამფუძნებელი	ლ.ქვანია		
არქიტექტორი	ზ.გიგაური		
არქიტექტორი	დ.ხიზანიშვილი		
არქიტექტორი	ლ. ქვანია		
მასშტაბი	1:100		
თარიღი			
სტადია		ფურცლები	ფურცელი
პროექტი			

გეგმა +20.600 ნიშნულზე

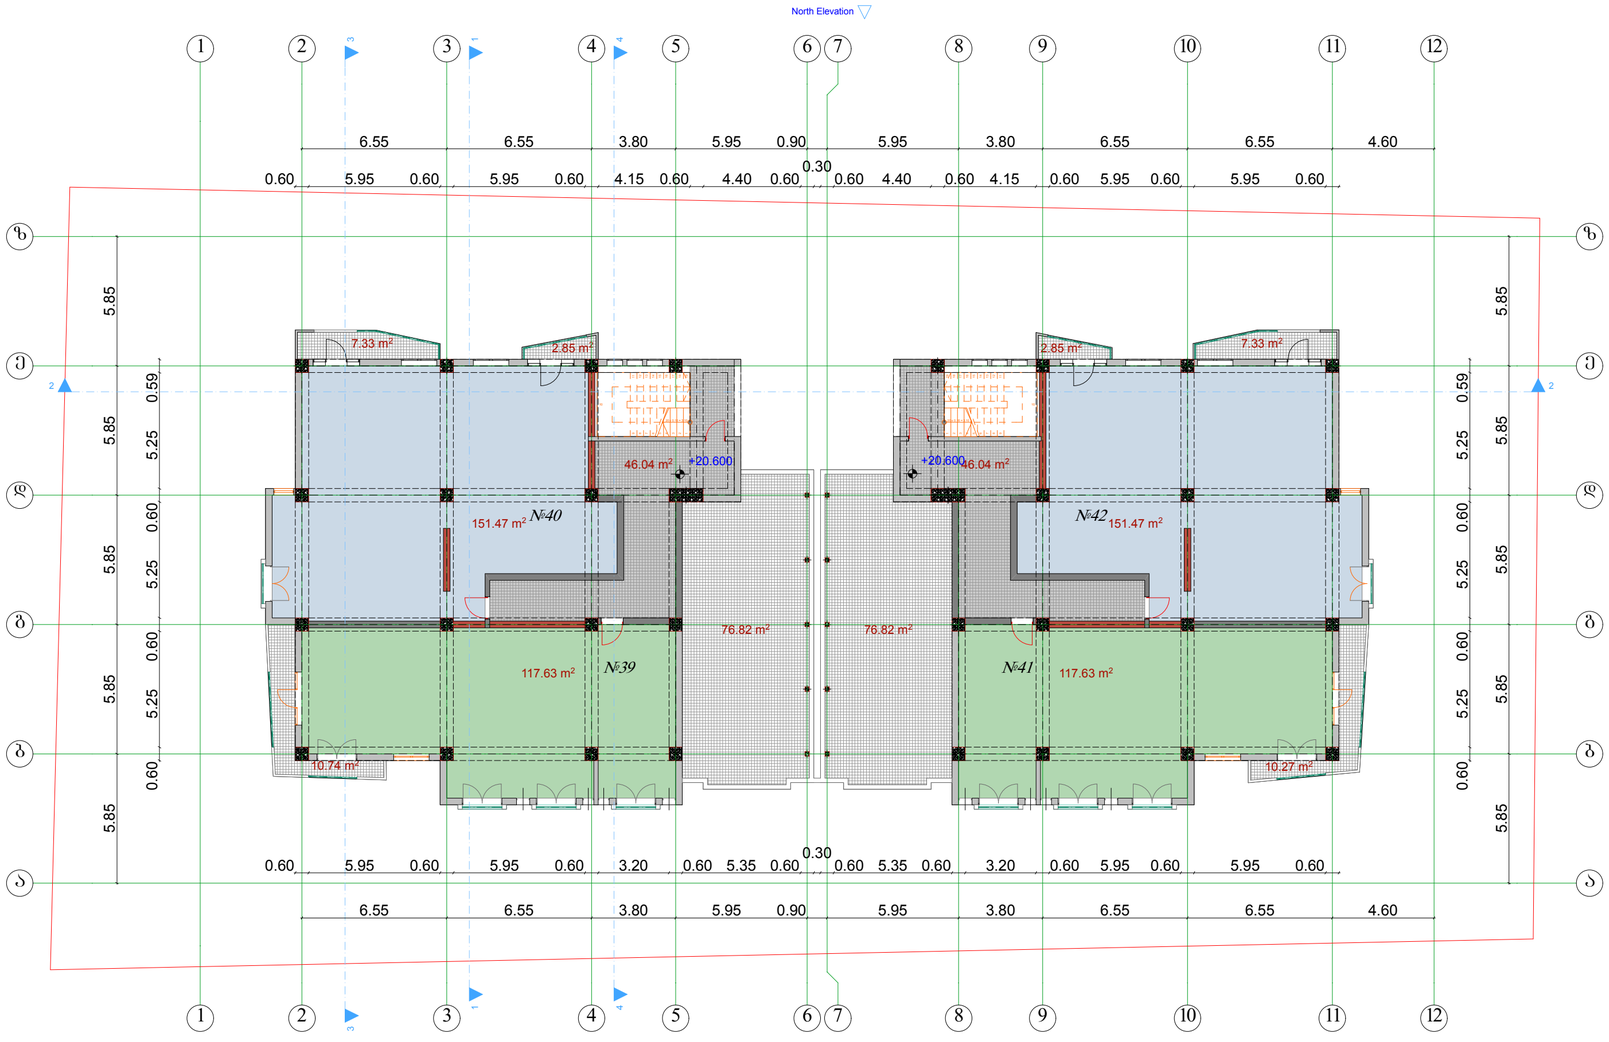

ფორმატი A-2	თბილისი 2014 წ. დაკვეთა №		

ექსპლიკაცია

გეგმა +20.600 ნიშნულზე

ძირითადი ნიშნები

ბინა №39	117.63 მ²
საზაფხულო ფართი	87.56 მ²
ბინა №40	151.47 მ²
საზაფხულო ფართი	10.18 მ²
ბინა №41	117.63 მ²
საზაფხულო ფართი	87.09 მ²
ბინა №42	151.47 მ²
საზაფხულო ფართი	92.08 მ²

ქ-2 ფართი 729.70 მ²

დამკვეთი

პროდიუს ინვესტი

შეთანხმებულია დამკვეთთან

პროექტის სახელწოდება

მრავალბინიანი საცხოვრებელი სახლი

შ.პ.ს. „Cube-X„
საქართველო, თბილისი,
ზანდუკელის ქ. №11-ის
ტელ: 574 11 11 06

დამფუძნებელი	ლ.ქვანია		
არქიტექტორი	ზ.ეგიაური		
არქიტექტორი	დ.ხიზანიშვილი		
არქიტექტორი	ლ. ქვანია		
მასშტაბი	1:100		
თარიღი			
სტადია		ფურცლები	ფურცელი
პროექტი			

გეგმა +23.700 ნიშნულზე

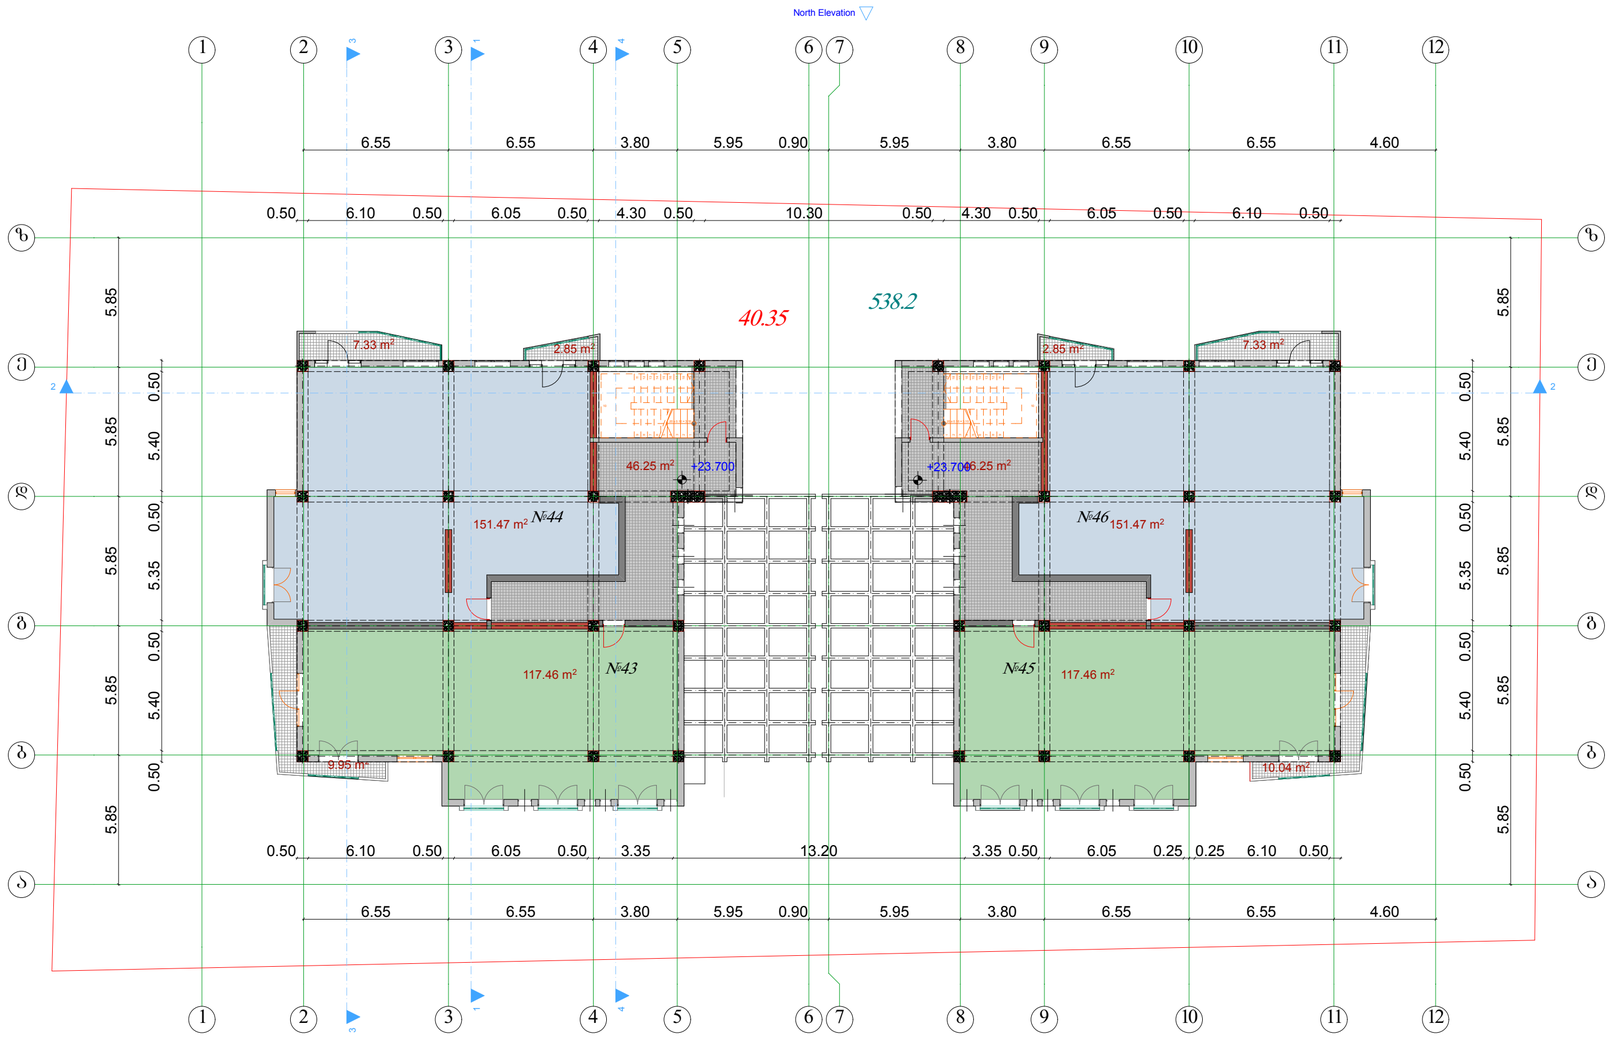

ფორმატი A-2	თბილისი 2014 წ. დაკვეთა №		

ექსპლიკაცია

გეგმა +23.700 ნიშნულზე

პირობითი ნიშნები

ბინა №43	117.46 მ²
სახაფხულო ფართი	9.95 მ²
ბინა №44	151.47 მ²
სახაფხულო ფართი	10.18 მ²
ბინა №45	117.46 მ²
სახაფხულო ფართი	10.04 მ²
ბინა №46	151.47 მ²
სახაფხულო ფართი	10.18 მ²
სახაფხულო ფართი	92.50 მ²

ქ-2 ფართი 729.46 მ²

დამკვეთი

პროდიუს ინვესტი

შეთანხმებულია დამკვეთთან

პროექტის სახელწოდება

მრავალბინიანი საცხოვრებელი სახლი

შ.პ.ს. „Cube-X„
საქართველო, თბილისი,
ზანდუკელის ქ. №11-ის
ტელ: 574 11 11 06

დამფუძნებელი	ლ.ქვანია		
არქიტექტორი	ზ.ეიგარი		
არქიტექტორი	დ.ხიზანიშვილი		
არქიტექტორი	ლ. ქვანია		
მასშტაბი	1:100		
თარიღი			
სტადია		ფურცლები	ფურცელი
პროექტი			

გეგმა +26.800 ნიშნულზე

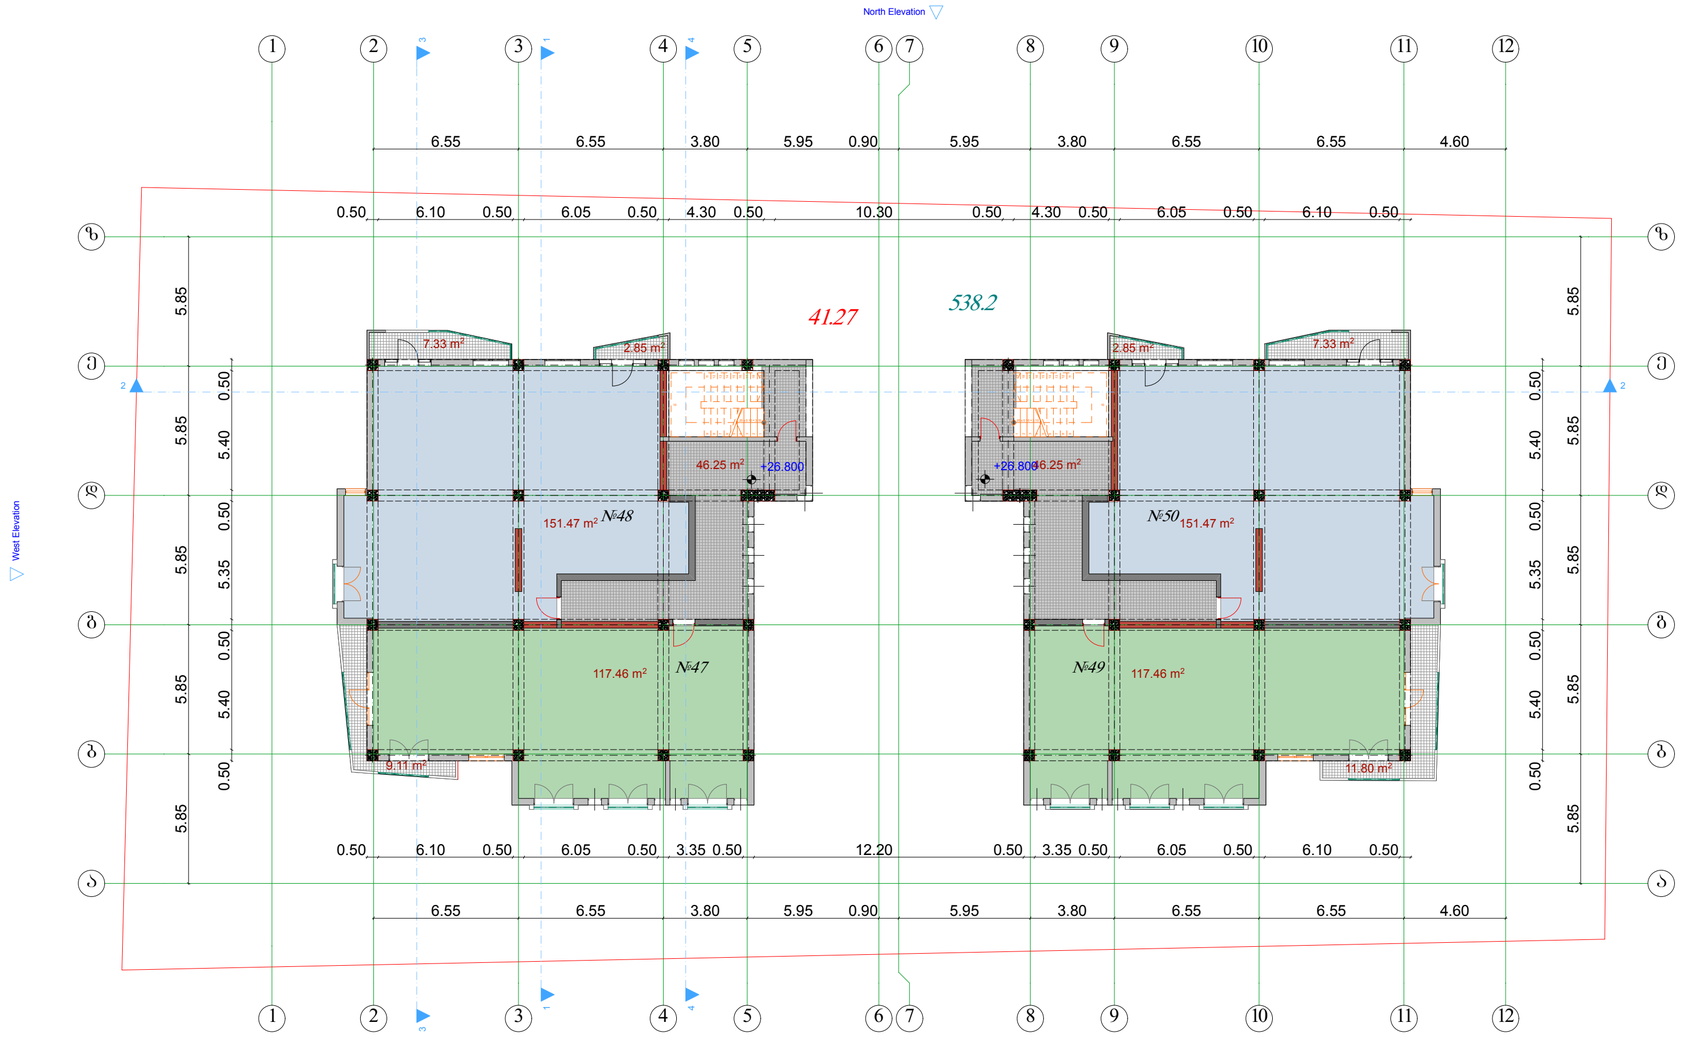

ფორმატი A-2	თბილისი 2014 წ. დაკვეთა №

ექსპლიკაცია

გეგმა +26.800 ნიშნულზე

პირობითი ნიშნები
ბინა №47 117.46 მ²
საზაფხულო ფართი 9.11 მ²
ბინა №48 151.47 მ²
საზაფხულო ფართი 10.18 მ²
ბინა №49 117.46 მ²
საზაფხულო ფართი 11.80 მ²
ბინა №50 151.47 მ²
საზაფხულო ფართი 10.18 მ²
საზაფხულო ფართი 92.50 მ²

კ-2 ფართი 729.48 მ²

დამკვეთი

პროდიუს ინვესტი

შეთანხმებულია დამკვეთთან

პროექტის სახელწოდება

მრავალბინიანი საცხოვრებელი სახლი

შპს. „Cube-X„
საქართველო. თბილისი.
ზანდუკელის ქ. №11-ის
ტელ: 574 11 11 06

დამფუძნებელი	ლ.ქვანია		
არქიტექტორი	ზ.ცოტაური		
არქიტექტორი	დ.ხიზანიშვილი		
არქიტექტორი	ლ. ქვანია		
მასშტაბი	1:100		
თარიღი			
სტადია		ფურცლები	ფურცელი
პროექტი			

გეგმა +29.900 ნიშნულზე

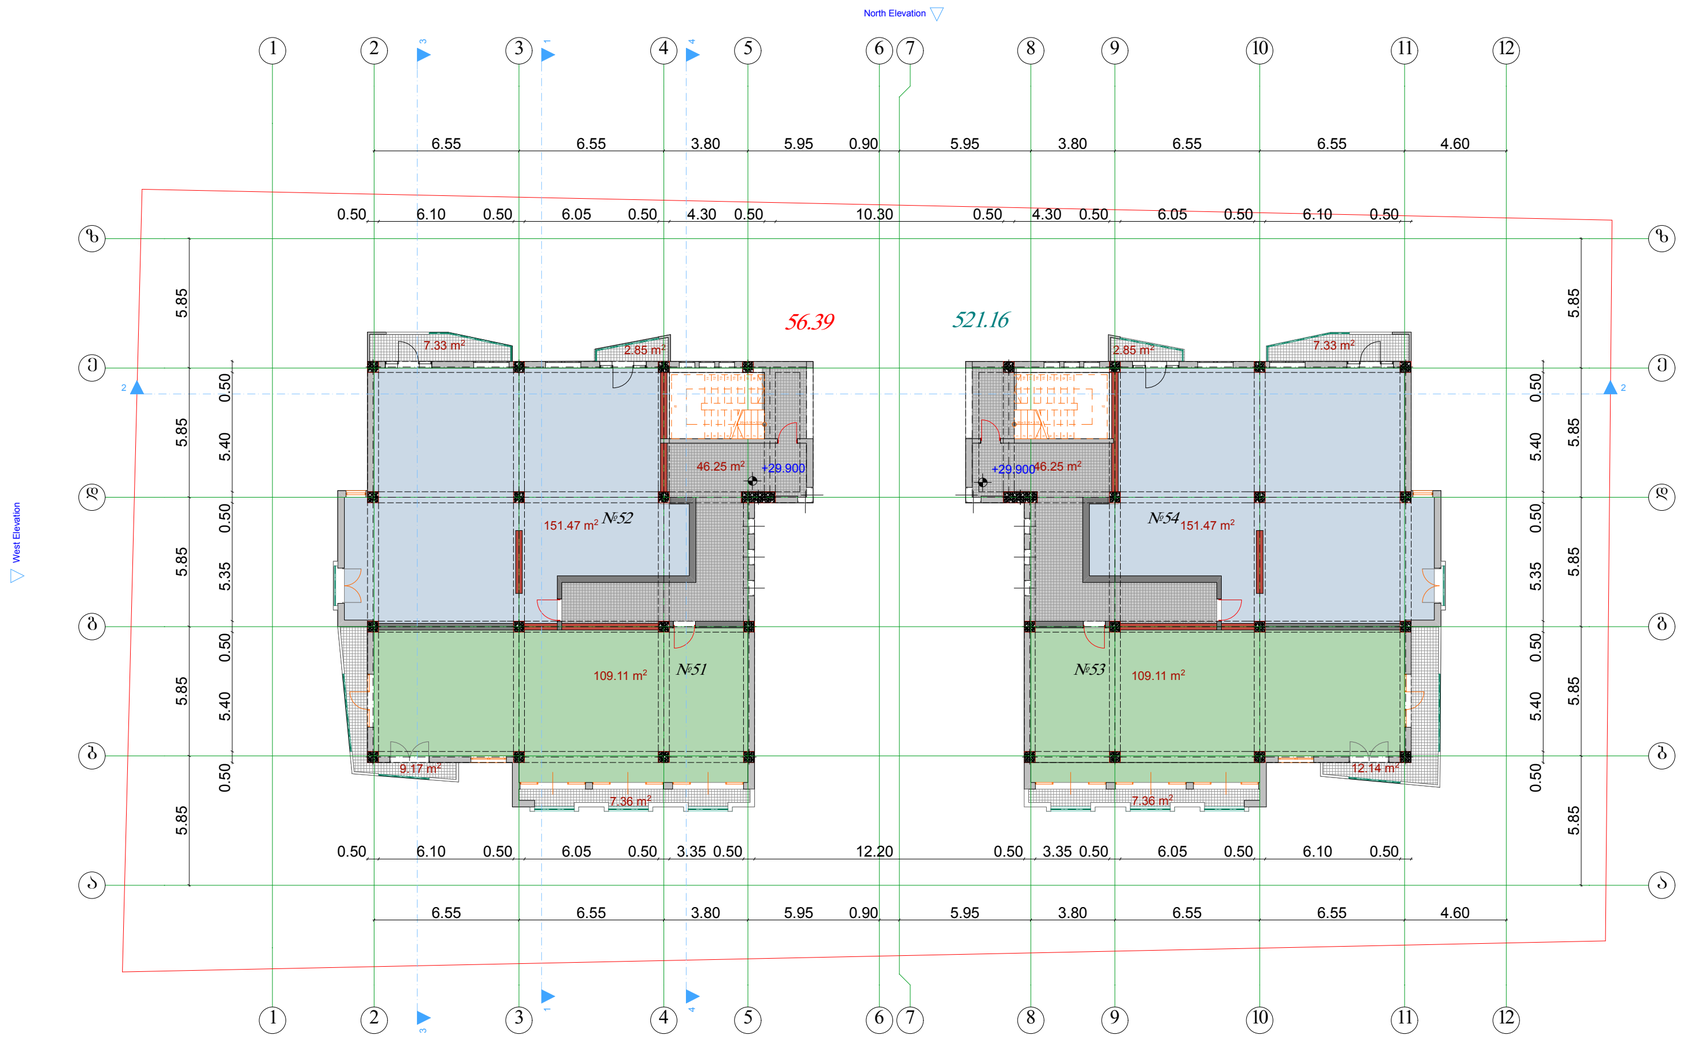

ფორმატი A-2	თბილისი 2014 წ. დაკვეთა №		

ექსპლიკაცია

გეგმა +29.900 ნიშნულზე

პირობითი ნიშნები

ბინა №51 109.11 მ²

საზაფხულო ფართი 16.53 მ²

ბინა №52 151.47 მ²

საზაფხულო ფართი 10.18 მ²

ბინა №53 109.11 მ²

საზაფხულო ფართი 19.50 მ²

ბინა №54 151.47 მ²

საზაფხულო ფართი 10.18 მ²

საზაფხულო ფართი 92.50 მ²

ქ-2 ფართი 711.78მ²

დამკვეთი

პროდიუს ინვესტი

შეთანხმებულია დამკვეთთან

პროექტის სახელწოდება

მრავალბინიანი საცხოვრებელი სახლი

შპს. „Cube-X„
საქართველო, თბილისი,
ზანდუკელის ქ. №11-ის
ტელ: 574 11 11 06

დამფუძნებელი	ლ.ქვანია		
არქიტექტორი	ზ.ცოცანური		
არქიტექტორი	დ.ხიზანიშვილი		
არქიტექტორი	ლ. ქვანია		
მასშტაბი	1:100		
თარიღი			
სტადია		ფურცლები	ფურცელი
პროექტი			

გეგმა +33.000 ნიშნულზე

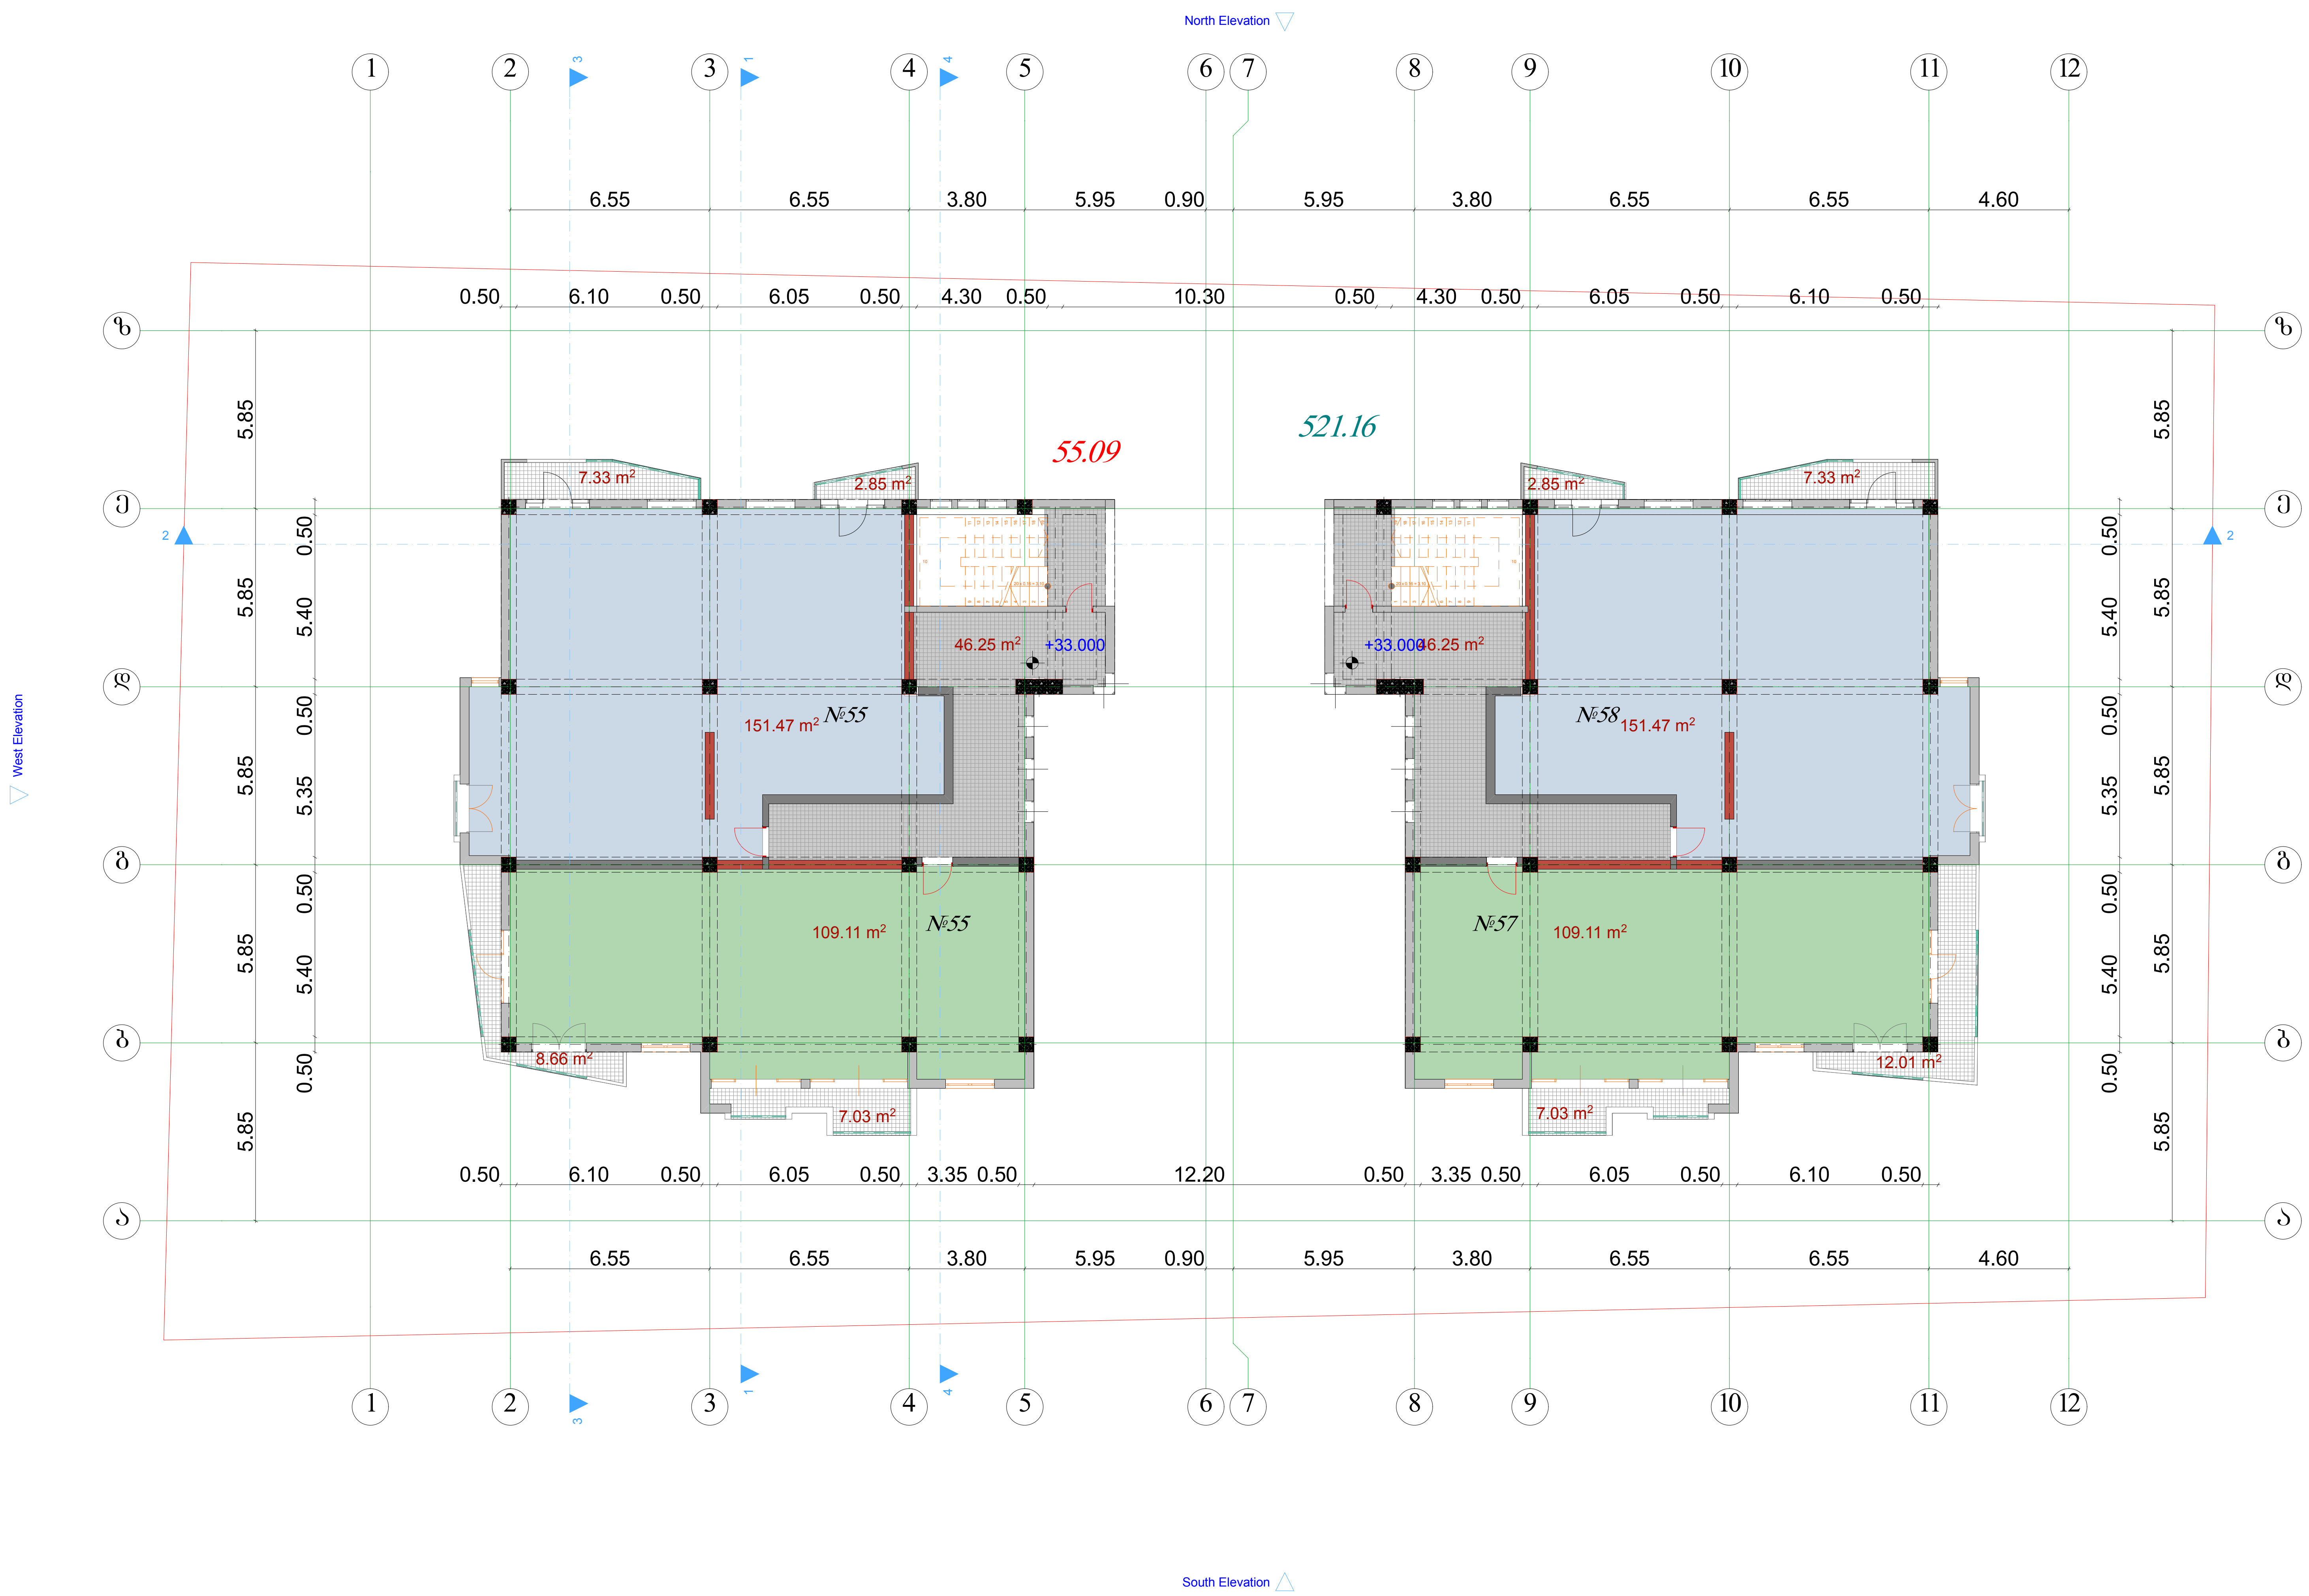

ფორმატი A-2	თბილისი 2014 წ. დაკვეთა №	

ექსპლიკაცია

გეგმა +33.000 ნიშნულზე

პირობითი ნიშნები

- ბინა №55 109.11 მ^2
- საზაფხულო ფართი 15.69 მ^2
- ბინა №56 151.47 მ^2
- საზაფხულო ფართი 10.18 მ^2
- ბინა №57 109.11 მ^2
- საზაფხულო ფართი 19.04 მ^2
- ბინა №58 151.47 მ^2
- საზაფხულო ფართი 10.18 მ^2
- საზაფხულო ფართი 92.50 მ^2

კ-2 ფართი 711.78მ^2

დამკვეთი

პროდიუს ინვესტი

შეთანხმებულია დამკვეთთან

პროექტის სახელწოდება

მრავალბინიანი საცხოვრებელი სახლი

შ.პ.ს. ,,Cube-X,,
საქართველო. თბილისი.
ზანდუკელის ქ. №11-ის
ტელ: 574 11 11 06

დამფუძნებელი	ლ.ქვანია		
არქიტექტორი	ზ.გიგაური		
არქიტექტორი	დ.ხიზანიშვილი		
არქიტექტორი	ლ. ქვანია		
მასშტაბი	1:100		
თარიღი			
სტადია		ფურცლები	ფურცელი
პროექტი			

გეგმა +36.100 ნიშნულზე

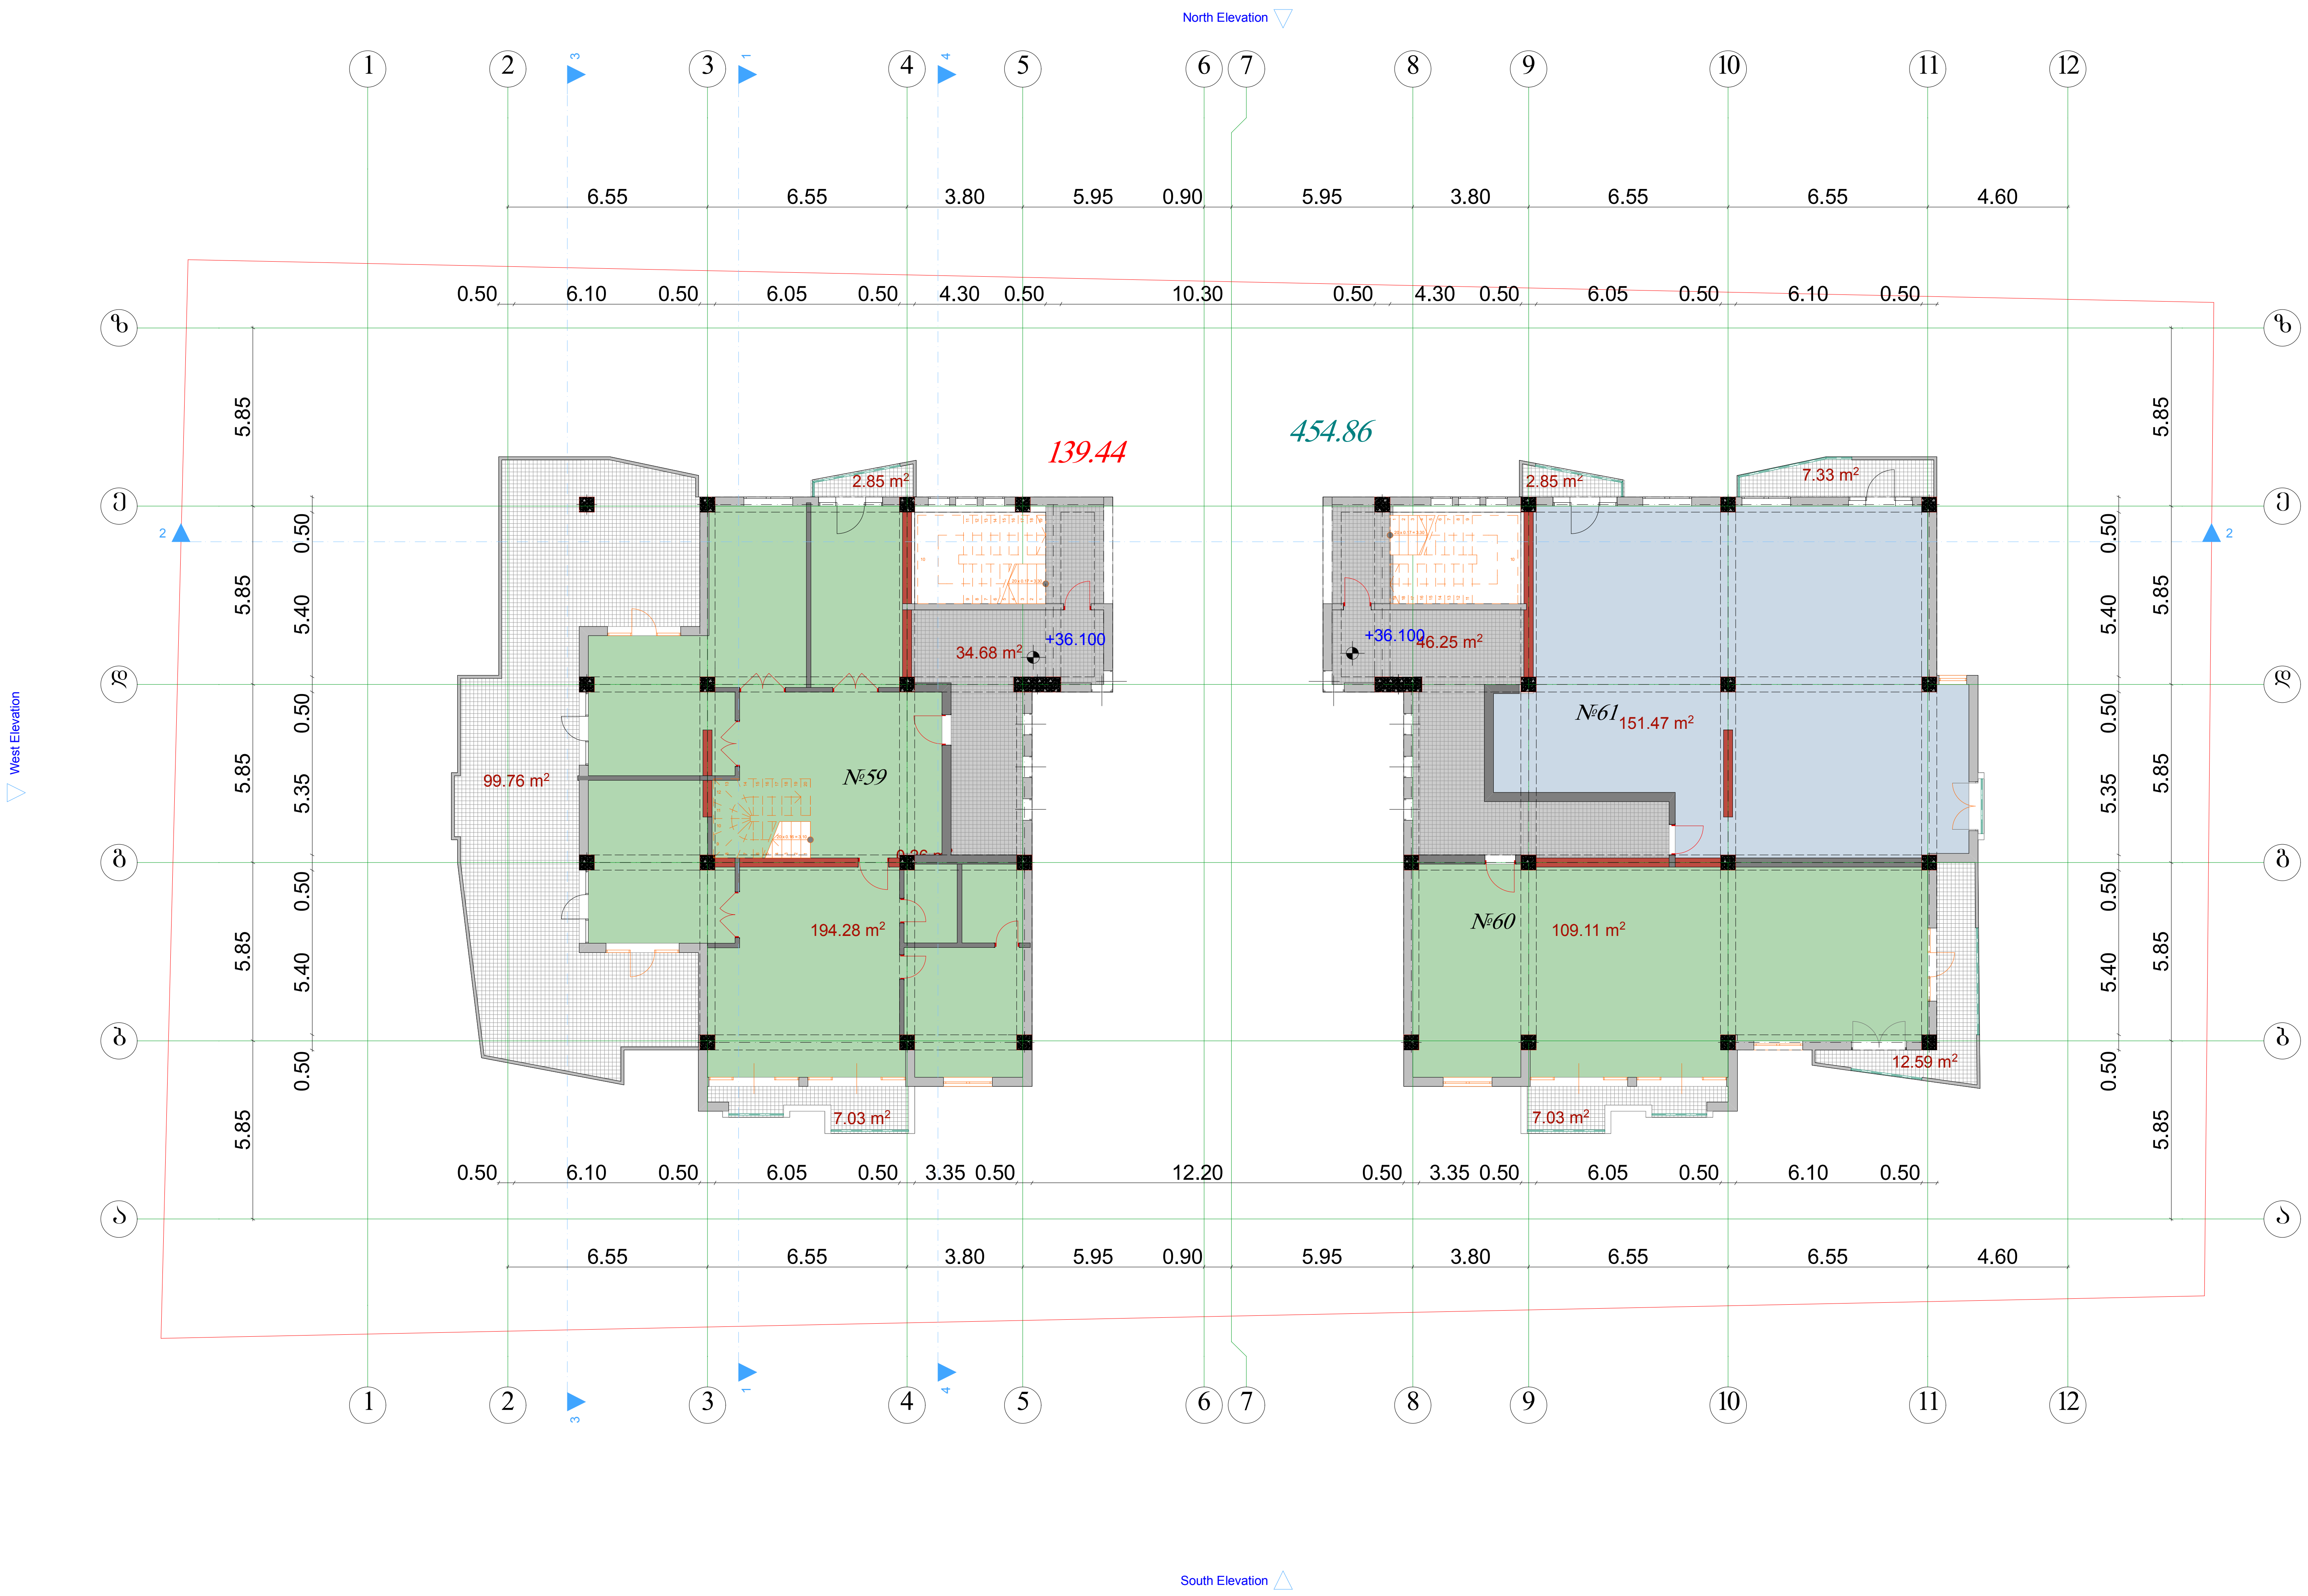

ფორმატი A-2	თბილისი 2014 წ. დაკვეთა №	

ექსპლიკაცია

გეგმა +36.100 ნიშნულზე

პირობითი ნიშნები

- ბინა №59 194.28 მ²
- საზაფხულო ფართი 109.64 მ²
- ბინა №60 109.11 მ²
- საზაფხულო ფართი 19.62 მ²
- ბინა №61 151.47 მ²
- საზაფხულო ფართი 10.18 მ²
- საზაფხულო ფართი 80.93 მ²

კ-2 ფართი 629.28 მ²

დამკვეთი

პროდიუს ინვესტი

შეთანხმებულია დამკვეთთან

პროექტის სახელწოდება

მრავალბინიანი საცხოვრებელი სახლი

შ.პ.ს. „Cube-X„
საქართველო. თბილისი.
ზანდუკელის ქ. №11-ის
ტელ: 574 11 11 06

დამფუძნებელი	ლ.ქვანია		
არქიტექტორი	ზ.გიგაური		
არქიტექტორი	დ.ხიზანიშვილი		
არქიტექტორი	ლ. ქვანია		
მასშტაბი	1:100		
თარიღი			
სტადია		ფურცლები	ფურცელი
პროექტი			

გეგმა +39.400 ნიშნულზე

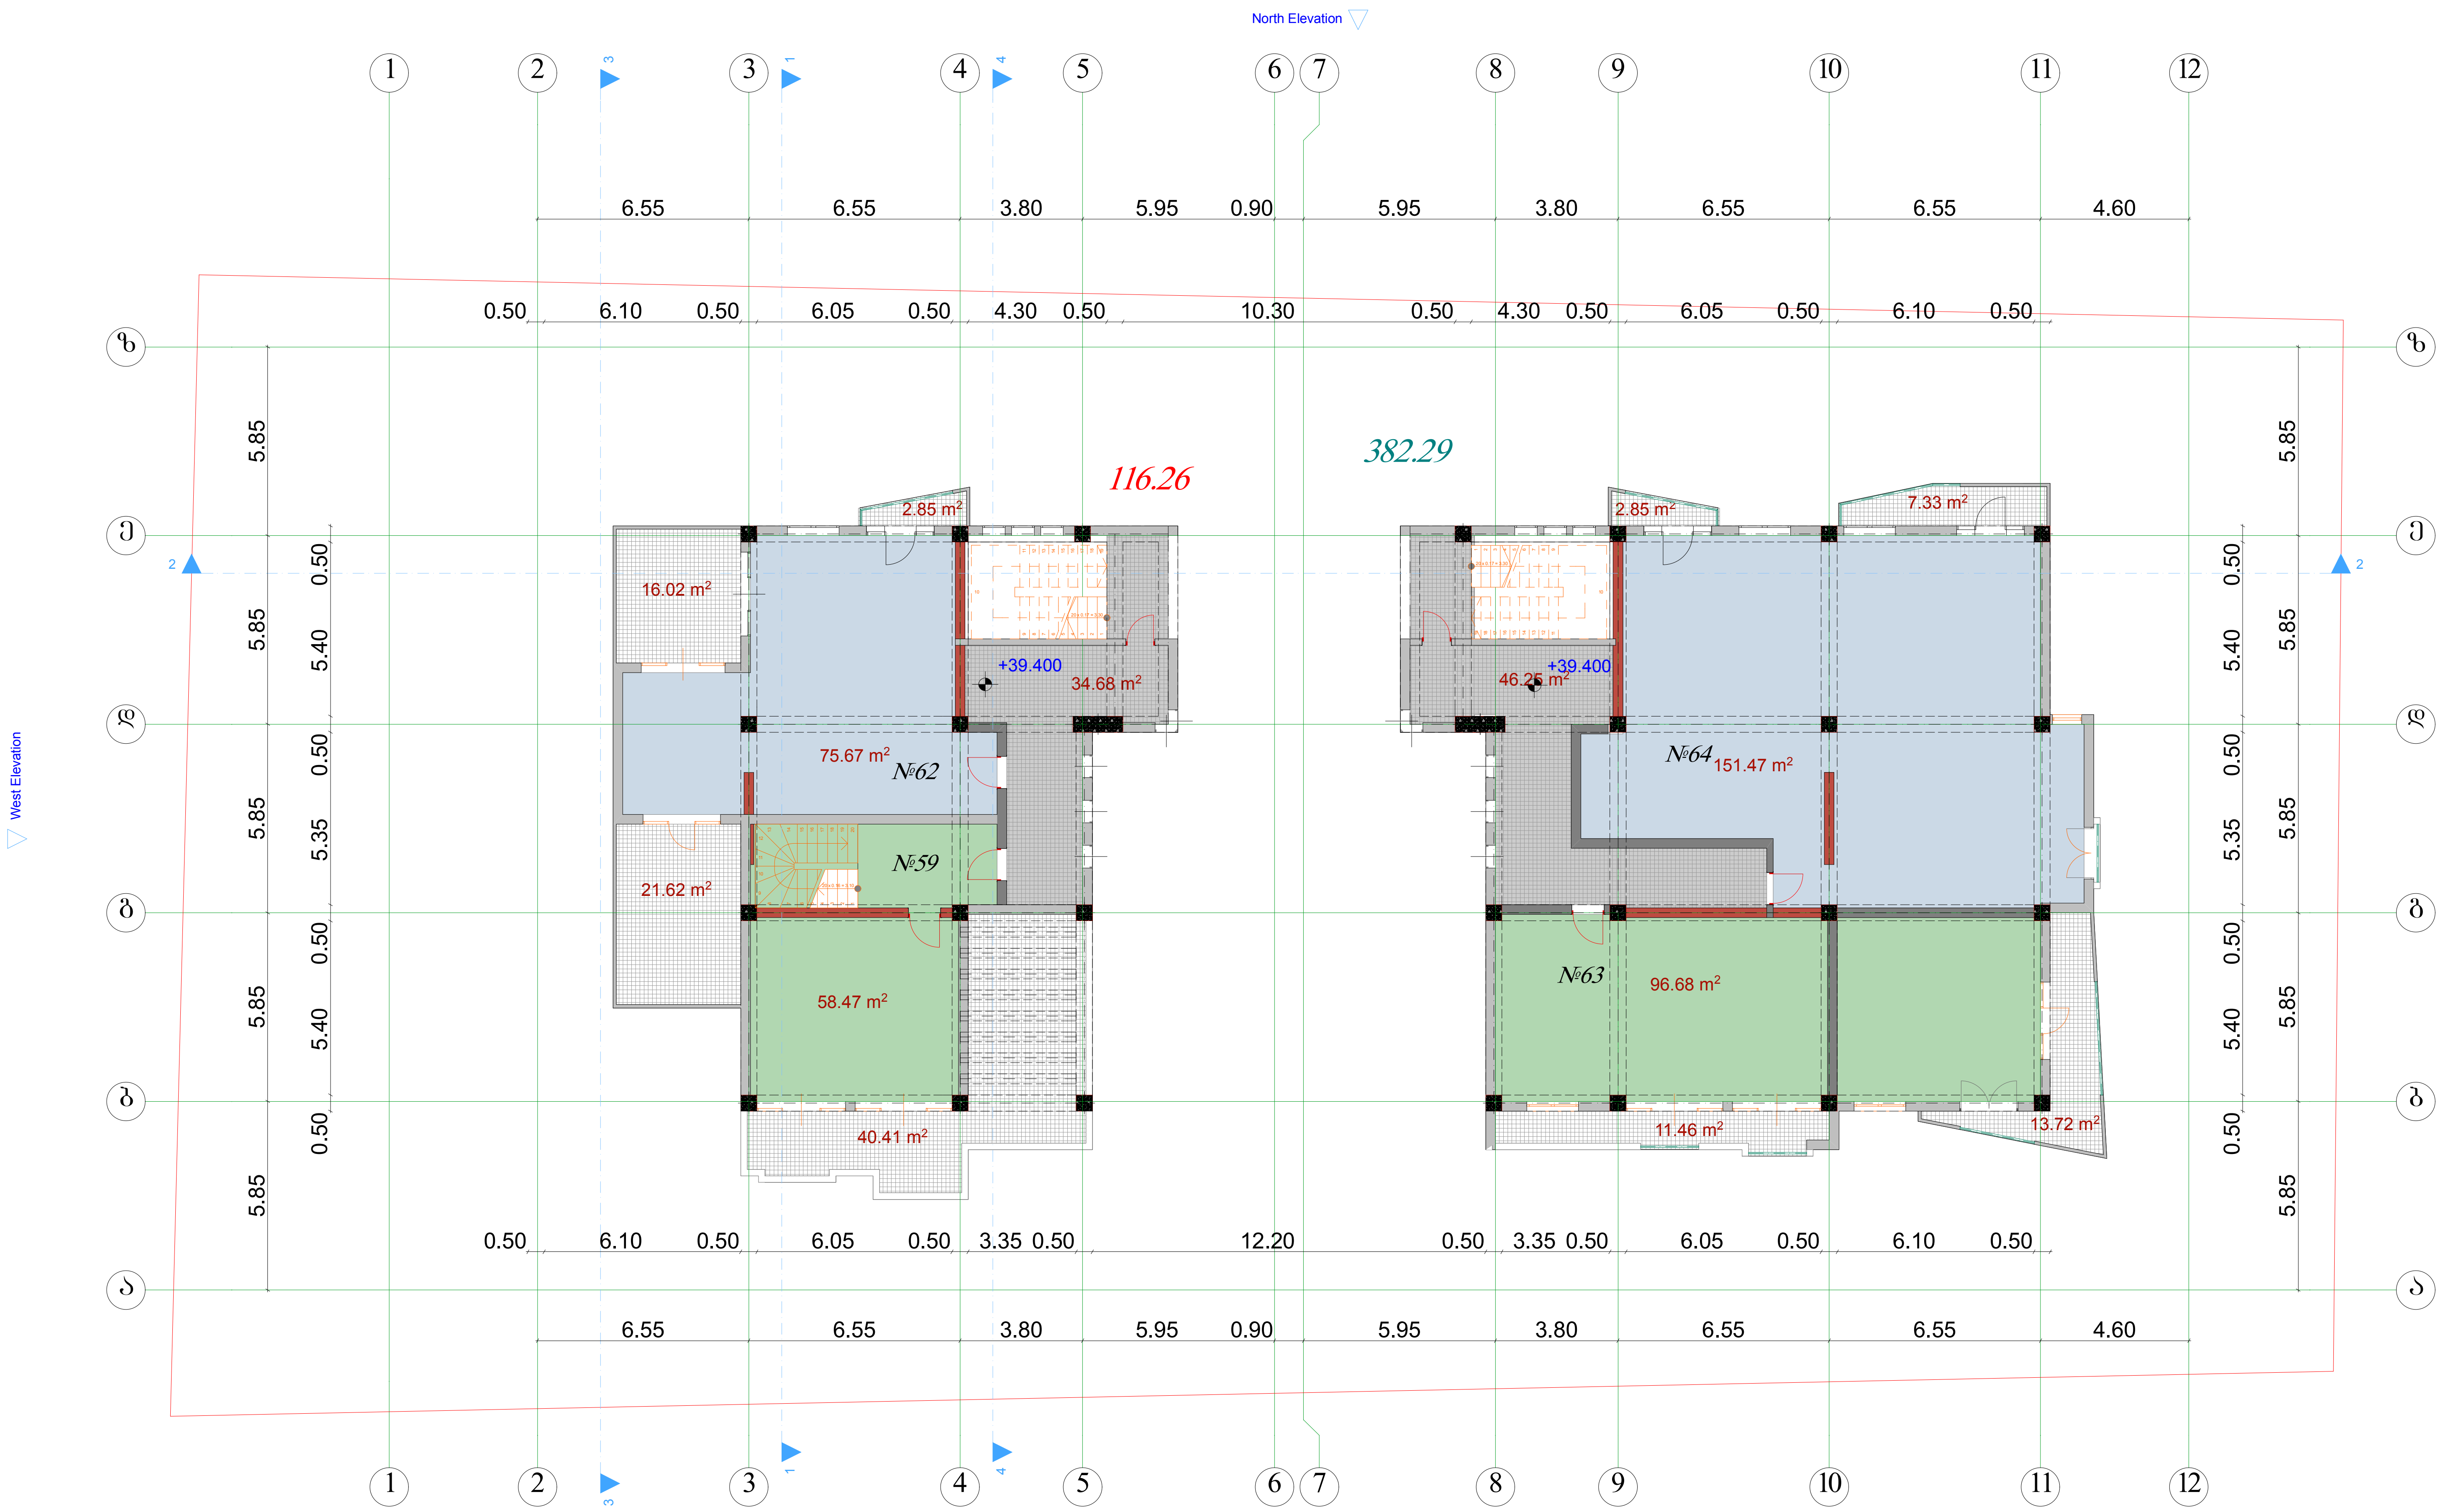

ფორმატი A-2	თბილისი 2014 წ. დაკვეთა №

ექსპლიკაცია

გეგმა +39.400 ნიშნულზე

პირობითი ნიშნები

- ბინა №59 58.47 მ^2
- საზაფხულო ფართი 40.41 მ^2
- ბინა №62 75.67 მ^2
- საზაფხულო ფართი 40.49 მ^2
- ბინა №63 96.68 მ^2
- საზაფხულო ფართი 25.18 მ^2
- ბინა №64 151.47 მ^2
- საზაფხულო ფართი 10.18 მ^2
- საზაფხულო ფართი 80.93 მ^2

კ-2 ფართი 577.71 მ^2

დამკვეთი

პროდიუს ინვესტი

შეთანხმებულია დამკვეთთან

პროექტის სახელწოდება

მრავალბინიანი საცხოვრებელი სახლი

შ.პ.ს. ,,Cube-X,,
საქართველო. თბილისი.
ზანდუკელის ქ. №11-ის
ტელ: 574 11 11 06

დამფუძნებელი	ლ.ქვანია		
არქიტექტორი	ზ.გიგაური		
არქიტექტორი	დ.ხიზანიშვილი		
არქიტექტორი	ლ. ქვანია		
მასშტაბი	1:100		
თარიღი			
სტადია		ფურცლები	ფურცელი
პროექტი			

ბებია +42.700 ბიბლიოთეკა

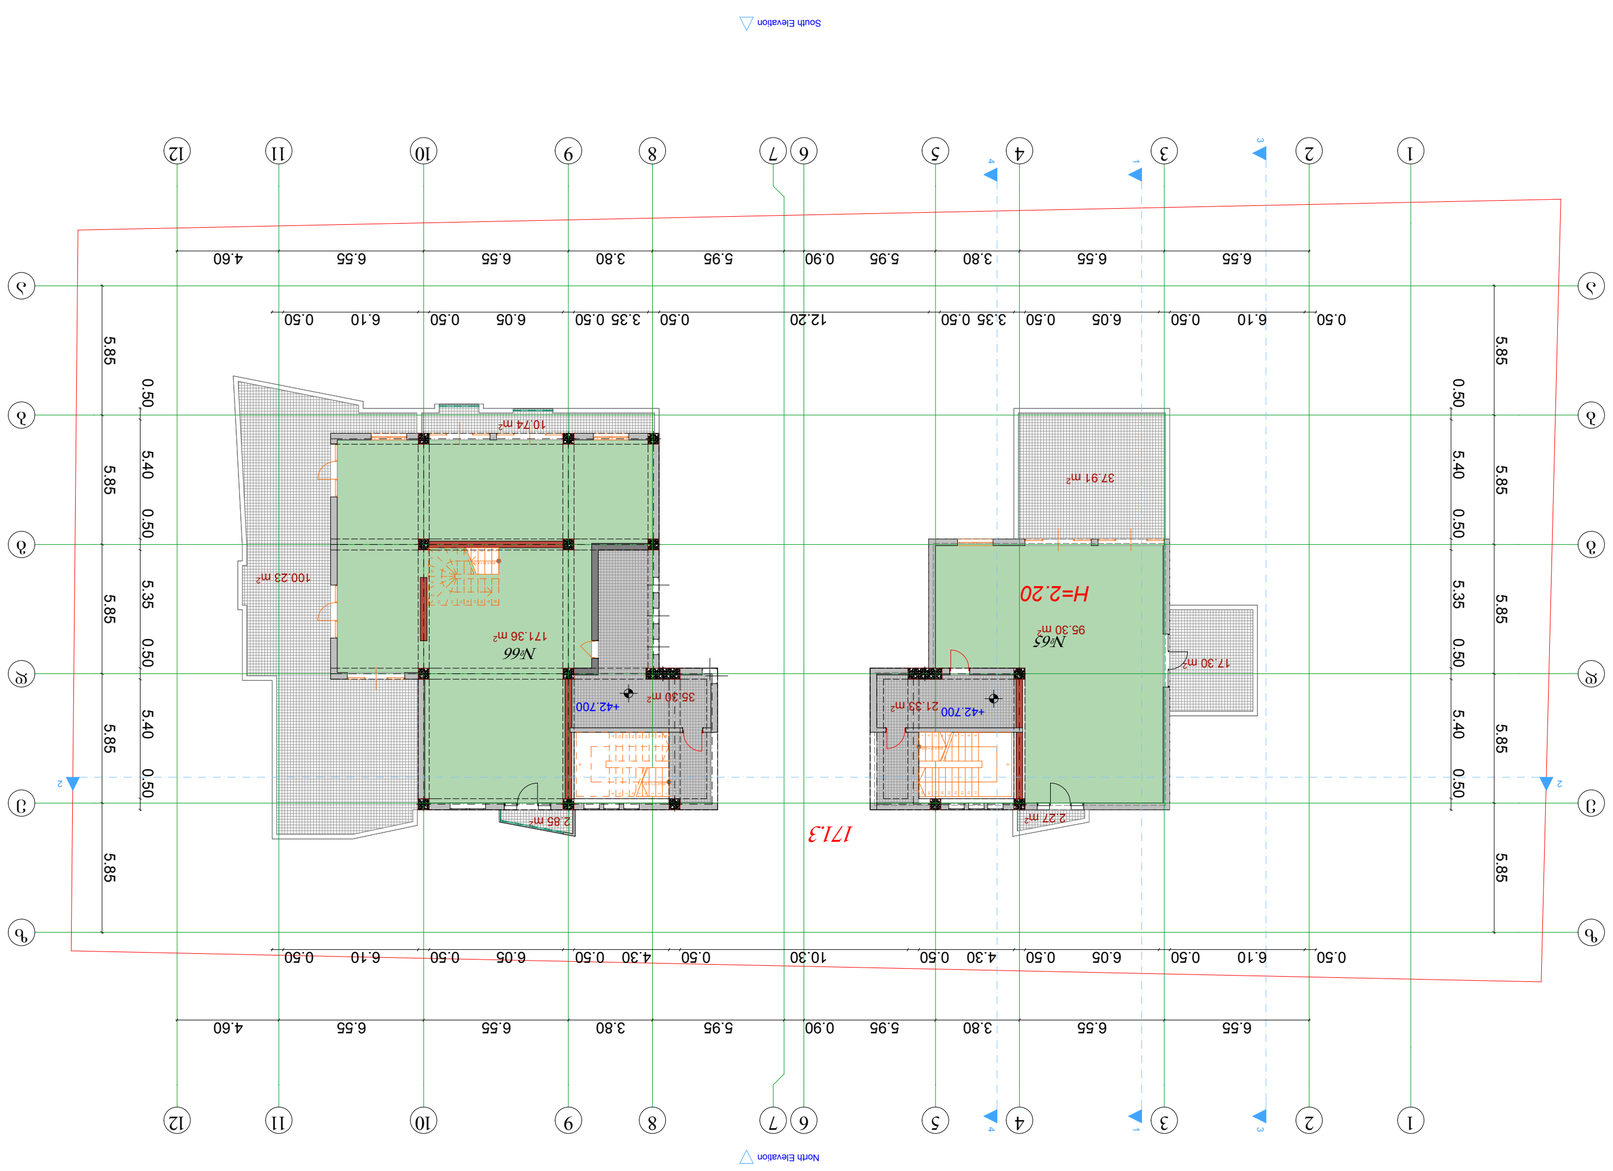

ფურცლის ზომა	A-2
ფორმატი	210 x 297 მმ.
ფურცლების რაოდენობა	
ნახაზის სახელწოდება	ბებია +42.700 ბიბლიოთეკა
პროექტის ფაზა	
პროექტის ეტაპი	
პროექტის ნომერი	
ობიექტის მისამართი	
ობიექტის ნომერი	
ავტორი	
თანაავტორი	
ხელმძღვანელი	
კონსულტანტი	
დამკვეთი	

ბიბლიოთეკა ზედაპირი 56.63 მ²

ბებია №65 95.30 მ²

ბებია №66 171.36 მ²

ბიბლიოთეკა ფართი 113.82 მ²

ბიბლიოთეკა ფართი 57.48 მ²

ბებია №65 95.30 მ²

ავტორიტეტი ბიბლიოთეკა

ბებია +42.700 ბიბლიოთეკა

ეტაპი

ობიექტის ნომერი

ობიექტის მისამართი

ნახაზის სახელწოდება

ავტორი

თანაავტორი

ხელმძღვანელი

კონსულტანტი

დამკვეთი

ფურცლის ფორმატი	A4
ფურცლების რაოდენობა	1
ნახაზის ტიპი	
მასშტაბი	1:100
შეცვლილი	
ნახაზის სახელწოდება	
ფურცლების რაოდენობა	
ნახაზის ნომერი	
პროექტის ფაზა	
პროექტის ეტაპი	
ობიექტის მისამართი	
ობიექტის ნომერი	
ავტორი	
თანაავტორი	
ხელმძღვანელი	
კონსულტანტი	
დამკვეთი	

შპს „CubeX“
ხელშეკრულება №01-ის
ზედაპირების კ №11-ის
ნახაზი 574 11 11 06

გეგმა +46.000 ნიშნულზე

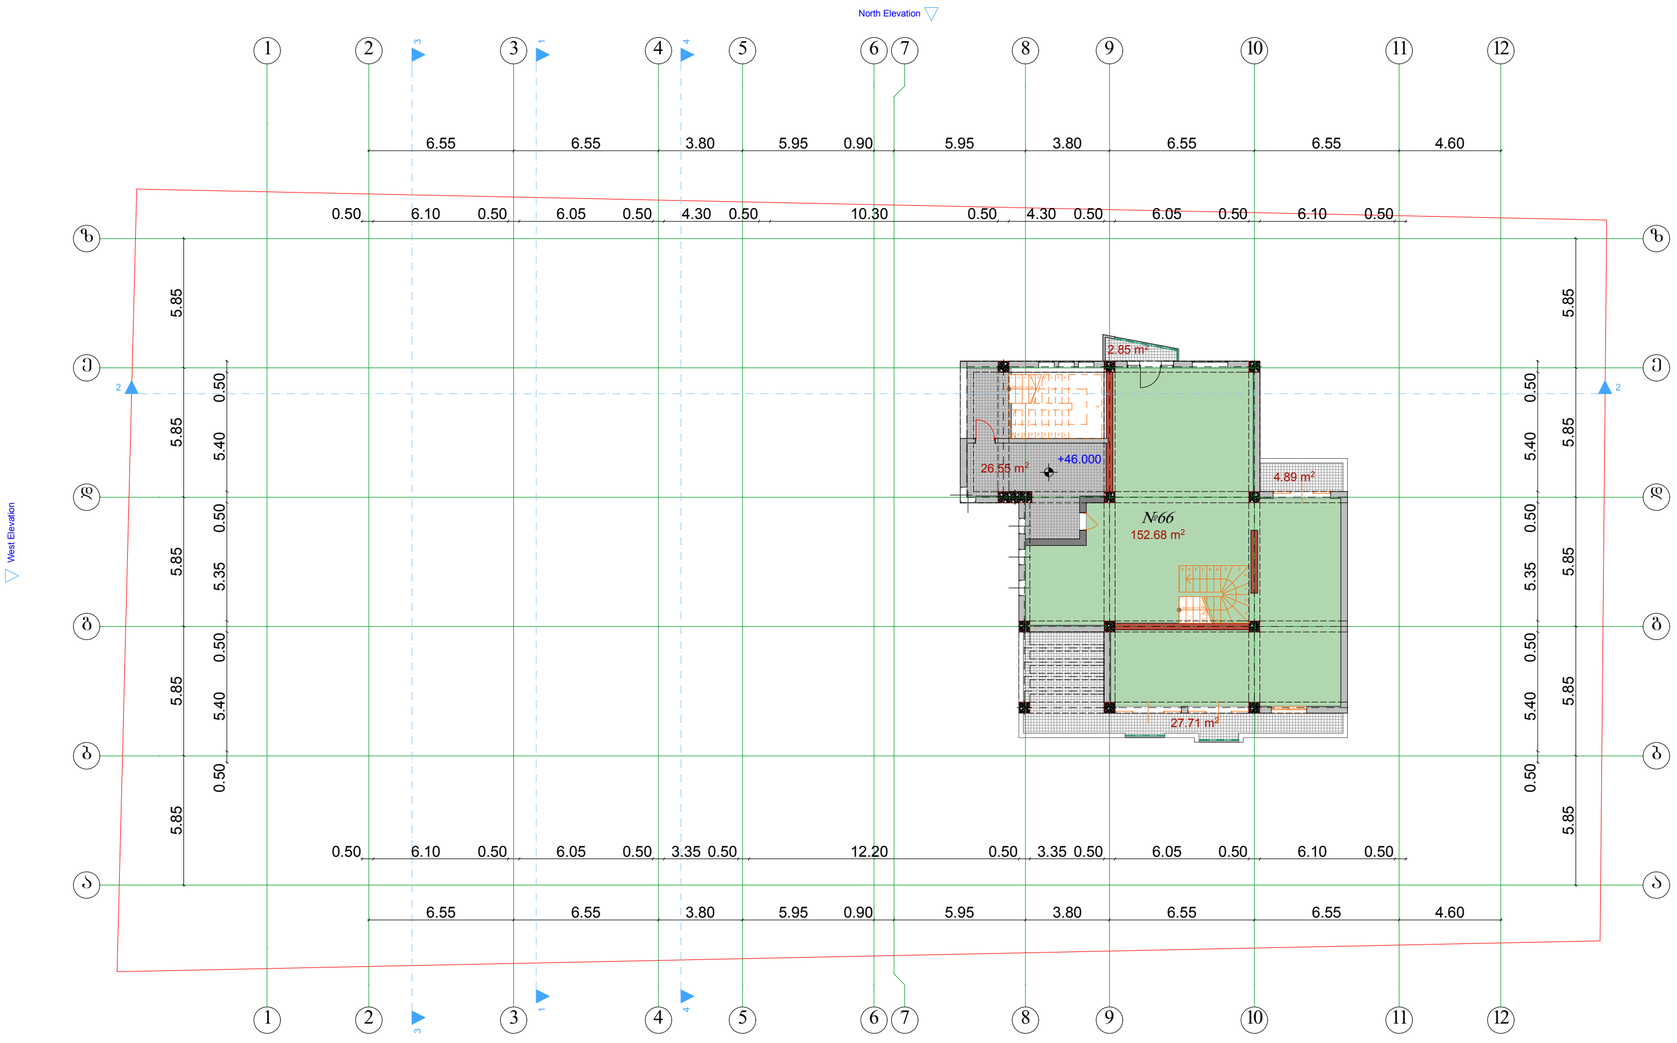

ფორმატი A-2	თბილისი 2014 წ. დაკვეთა №		

ექსპლიკაცია

გეგმა +46.000 ნიშნულზე

პირობითი ნიშნები

ბინა №66 152.68 მ²

საზაფხულო ფართი 35.45 მ²

საზაფხულო ფართი 26.55 მ²

ქ-2 ფართი 216.02 მ²

დამკვეთი

პროდიუს ინვესტი

შეთანხმებულია დამკვეთთან

პროექტის სახელწოდება

მრავალბინიანი საცხოვრებელი სახლი

შ.პ.ს. „Cube-X„
საქართველო. თბილისი.
ზანდუკელის ქ. №11-ის
ტელ: 574 11 11 06

დამფუძნებელი	ლ.ქვინია		
არქიტექტორი	ზ.ეიგიური		
არქიტექტორი	დ.ხიზანიშვილი		
არქიტექტორი	დ. ქვინია		
მასშტაბი	1:100		
თარიღი			
სტადია		ფურცლები	ფურცელი
პროექტი			

გეგმა +49.300 ნიშნულზე

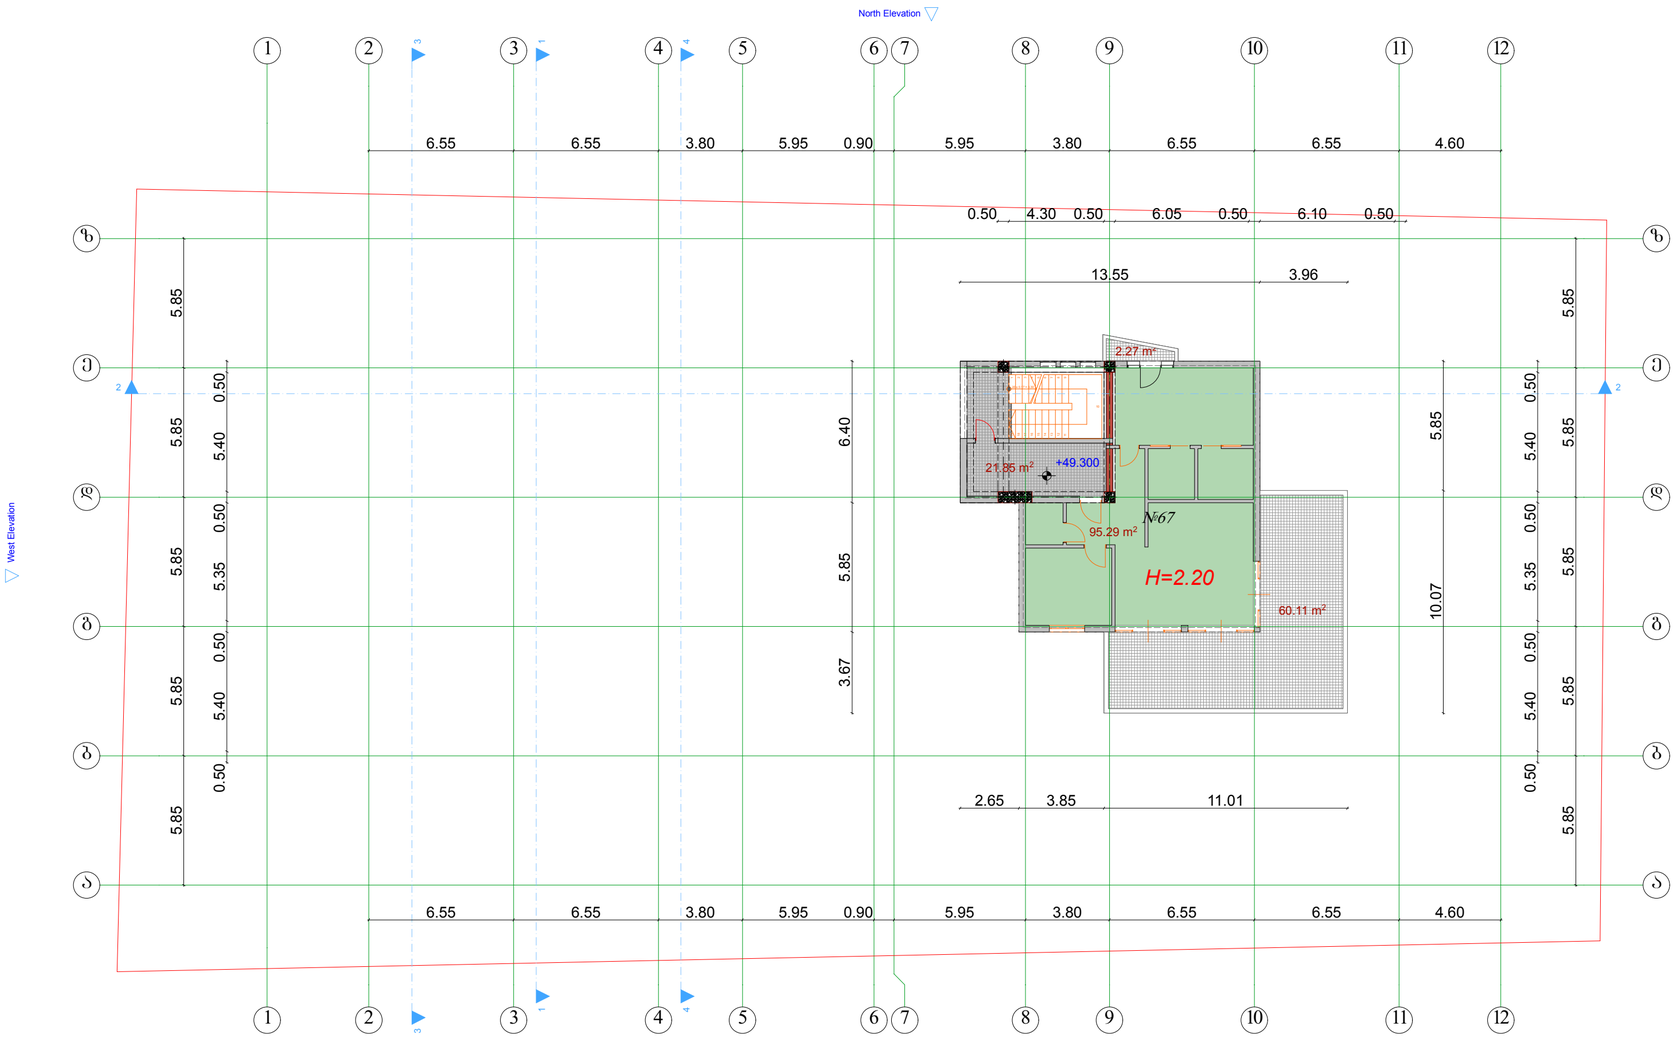

ფორმატი A-2	თბილისი 2014 წ. დაკვეთა №		

ექსპლიკაცია

გეგმა +49.300 ნიშნულზე

პირობითი ნიშნები

ბინა №67 95.29 მ²

საზაფხულო ფართი 62.38 მ²

კიბის უჯრედის ფართი 21.85 მ²

საზაფხულო ფართი 21.85 მ²

დამკვეთი

პროდიუს ინვესტი

შეთანხმებულია დამკვეთთან

პროექტის სახელწოდება

მრავალბინიანი საცხოვრებელი სახლი

შ.პ.ს. „Cube-X„
საქართველო, თბილისი,
ზანდუკელის ქ. №11-ის
ტელ: 574 11 11 06

დამფუძნებელი	ლ.ქვანია		
არქიტექტორი	ზ.ეიღარი		
არქიტექტორი	დ.ხიზანიშვილი		
არქიტექტორი	დ. ქვანია		
მასშტაბი	1:100		
თარიღი			
სტადია		ფურცლები	ფურცელი
პროექტი			

ვეგმა +51.700 ნიშნულზე

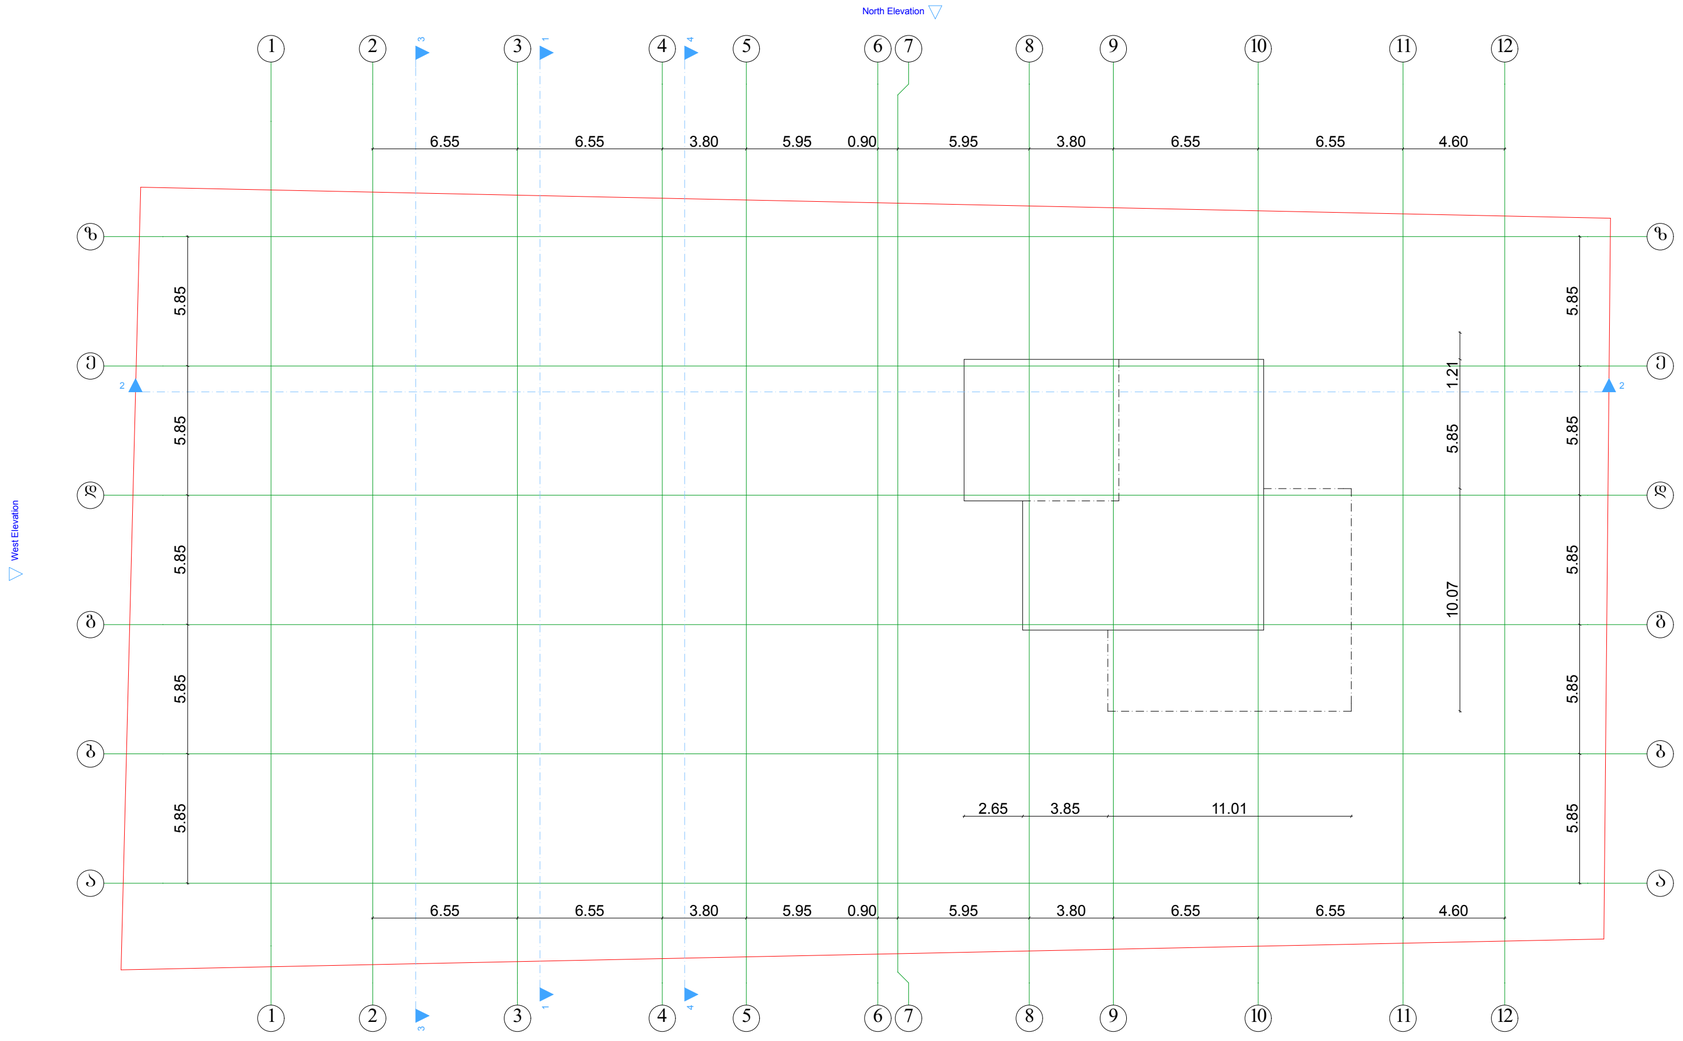

ფორმატი A-2	თბილისი 2014 წ. დაკვეთა №	

ექსპლიკაცია

ვეგმა +51.700 ნიშნულზე

პირობითი ნიშნები

დამკვეთი

პროდიუს ინვესტი

შეთანხმებულია დამკვეთთან

პროექტის სახელწოდება

მრავალბინიანი საცხოვრებელი სახლი

შპს. „Cube-X„
საქართველო. თბილისი.
ზანდუკელის ქ. №11-ის
ტელ: 574 11 11 06

დამფუძნებელი	ლ.ქვანია		
არქიტექტორი	ზ.ეგიაური		
არქიტექტორი	დ.ხიზანიშვილი		
არქიტექტორი	ლ. ქვანია		
მასშტაბი	1:100		
თარიღი			
სტადია		ფურცლები	ფურცელი
პროექტი			