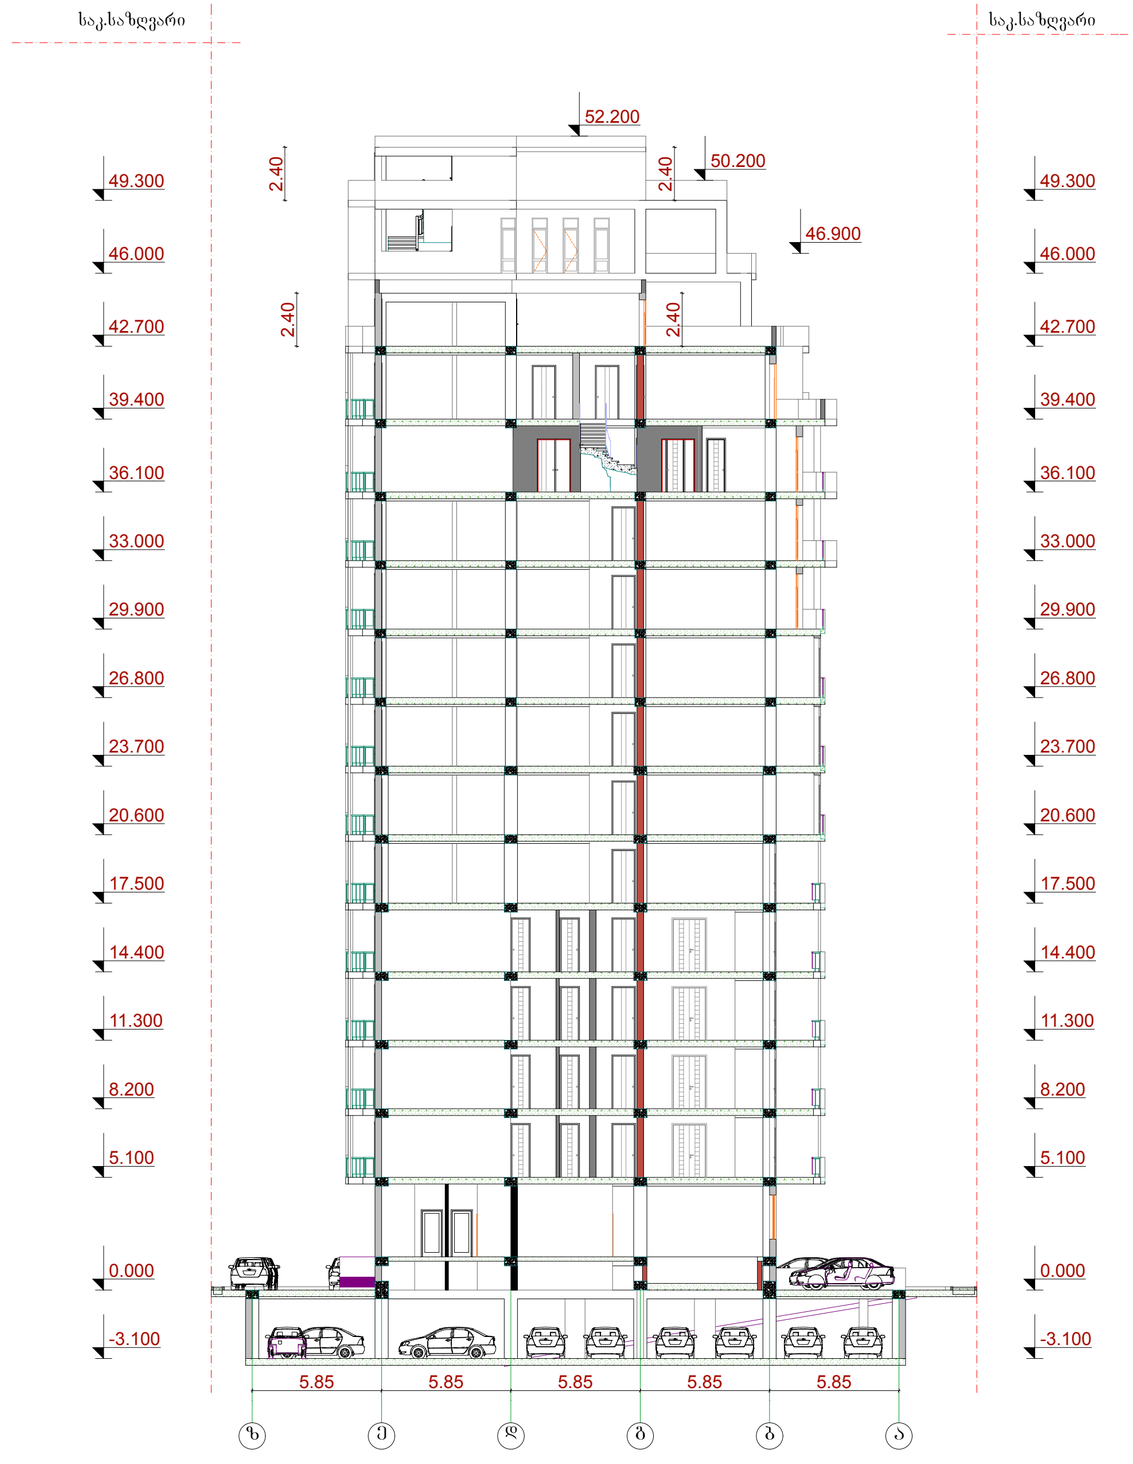

ჭრილი 1-1
მ. 1:100

ფორმატი A-2	თბილისი 2014 წ. დაკვეთა №	

ექსპლიკაცია

ჭრილი 1-1
მ. 1:100

პირობითი ნიშნები

დამკვეთი

პროდიუს ინვესტი

შეთანხმებულია დამკვეთთან

პროექტის სახელწოდება

მრავალბინიანი საცხოვრებელი სახლი

შ.პ.ს. „Cube-X„
საქართველო. თბილისი.
ზანდუკელის ქ. №11-ის
ტელ: 574 11 11 06

დამფუძნებელი	ლ.ქვინია		
არქიტექტორი	ზ.ეიგაური		
არქიტექტორი	დ.ხიზანიშვილი		
არქიტექტორი	ლ. ქვინია		
მასშტაბი	1:100		
თარიღი			
სტადია		ფურცლები	ფურცელი
პროექტი			

საპ. საზღვარი

საკ.საზღვარი



ჭრილი 2-2
მ. 1:100

ფორმატი A-2	თბილისი 2014 წ. დაკვეთა №	

ექსპლიკაცია

ჭრილი 2-2
მ. 1:100

პირობითი ნიშნები

დამკვეთი

პროდიუს ინვესტი

შეთანხმებულია დამკვეთთან

პროექტის სახელწოდება

მრავალბინიანი საცხოვრებელი სახლი

შ.პ.ს. „Cube-X„
საქართველო. თბილისი.
ზანდუკელის ქ. №11-ის
ტელ: 574 11 11 06

დამფუძნებელი	ლ.ქვანია		
არქიტექტორი	ზ.ყიფიანი		
არქიტექტორი	დ.ხიზანიშვილი		
არქიტექტორი	ლ. ქვანია		
მასშტაბი	1:100		
თარიღი			
სტადია		ფურცლები	ფურცელი
პროექტი			

ჭრილი 3-3
მ. 1:100

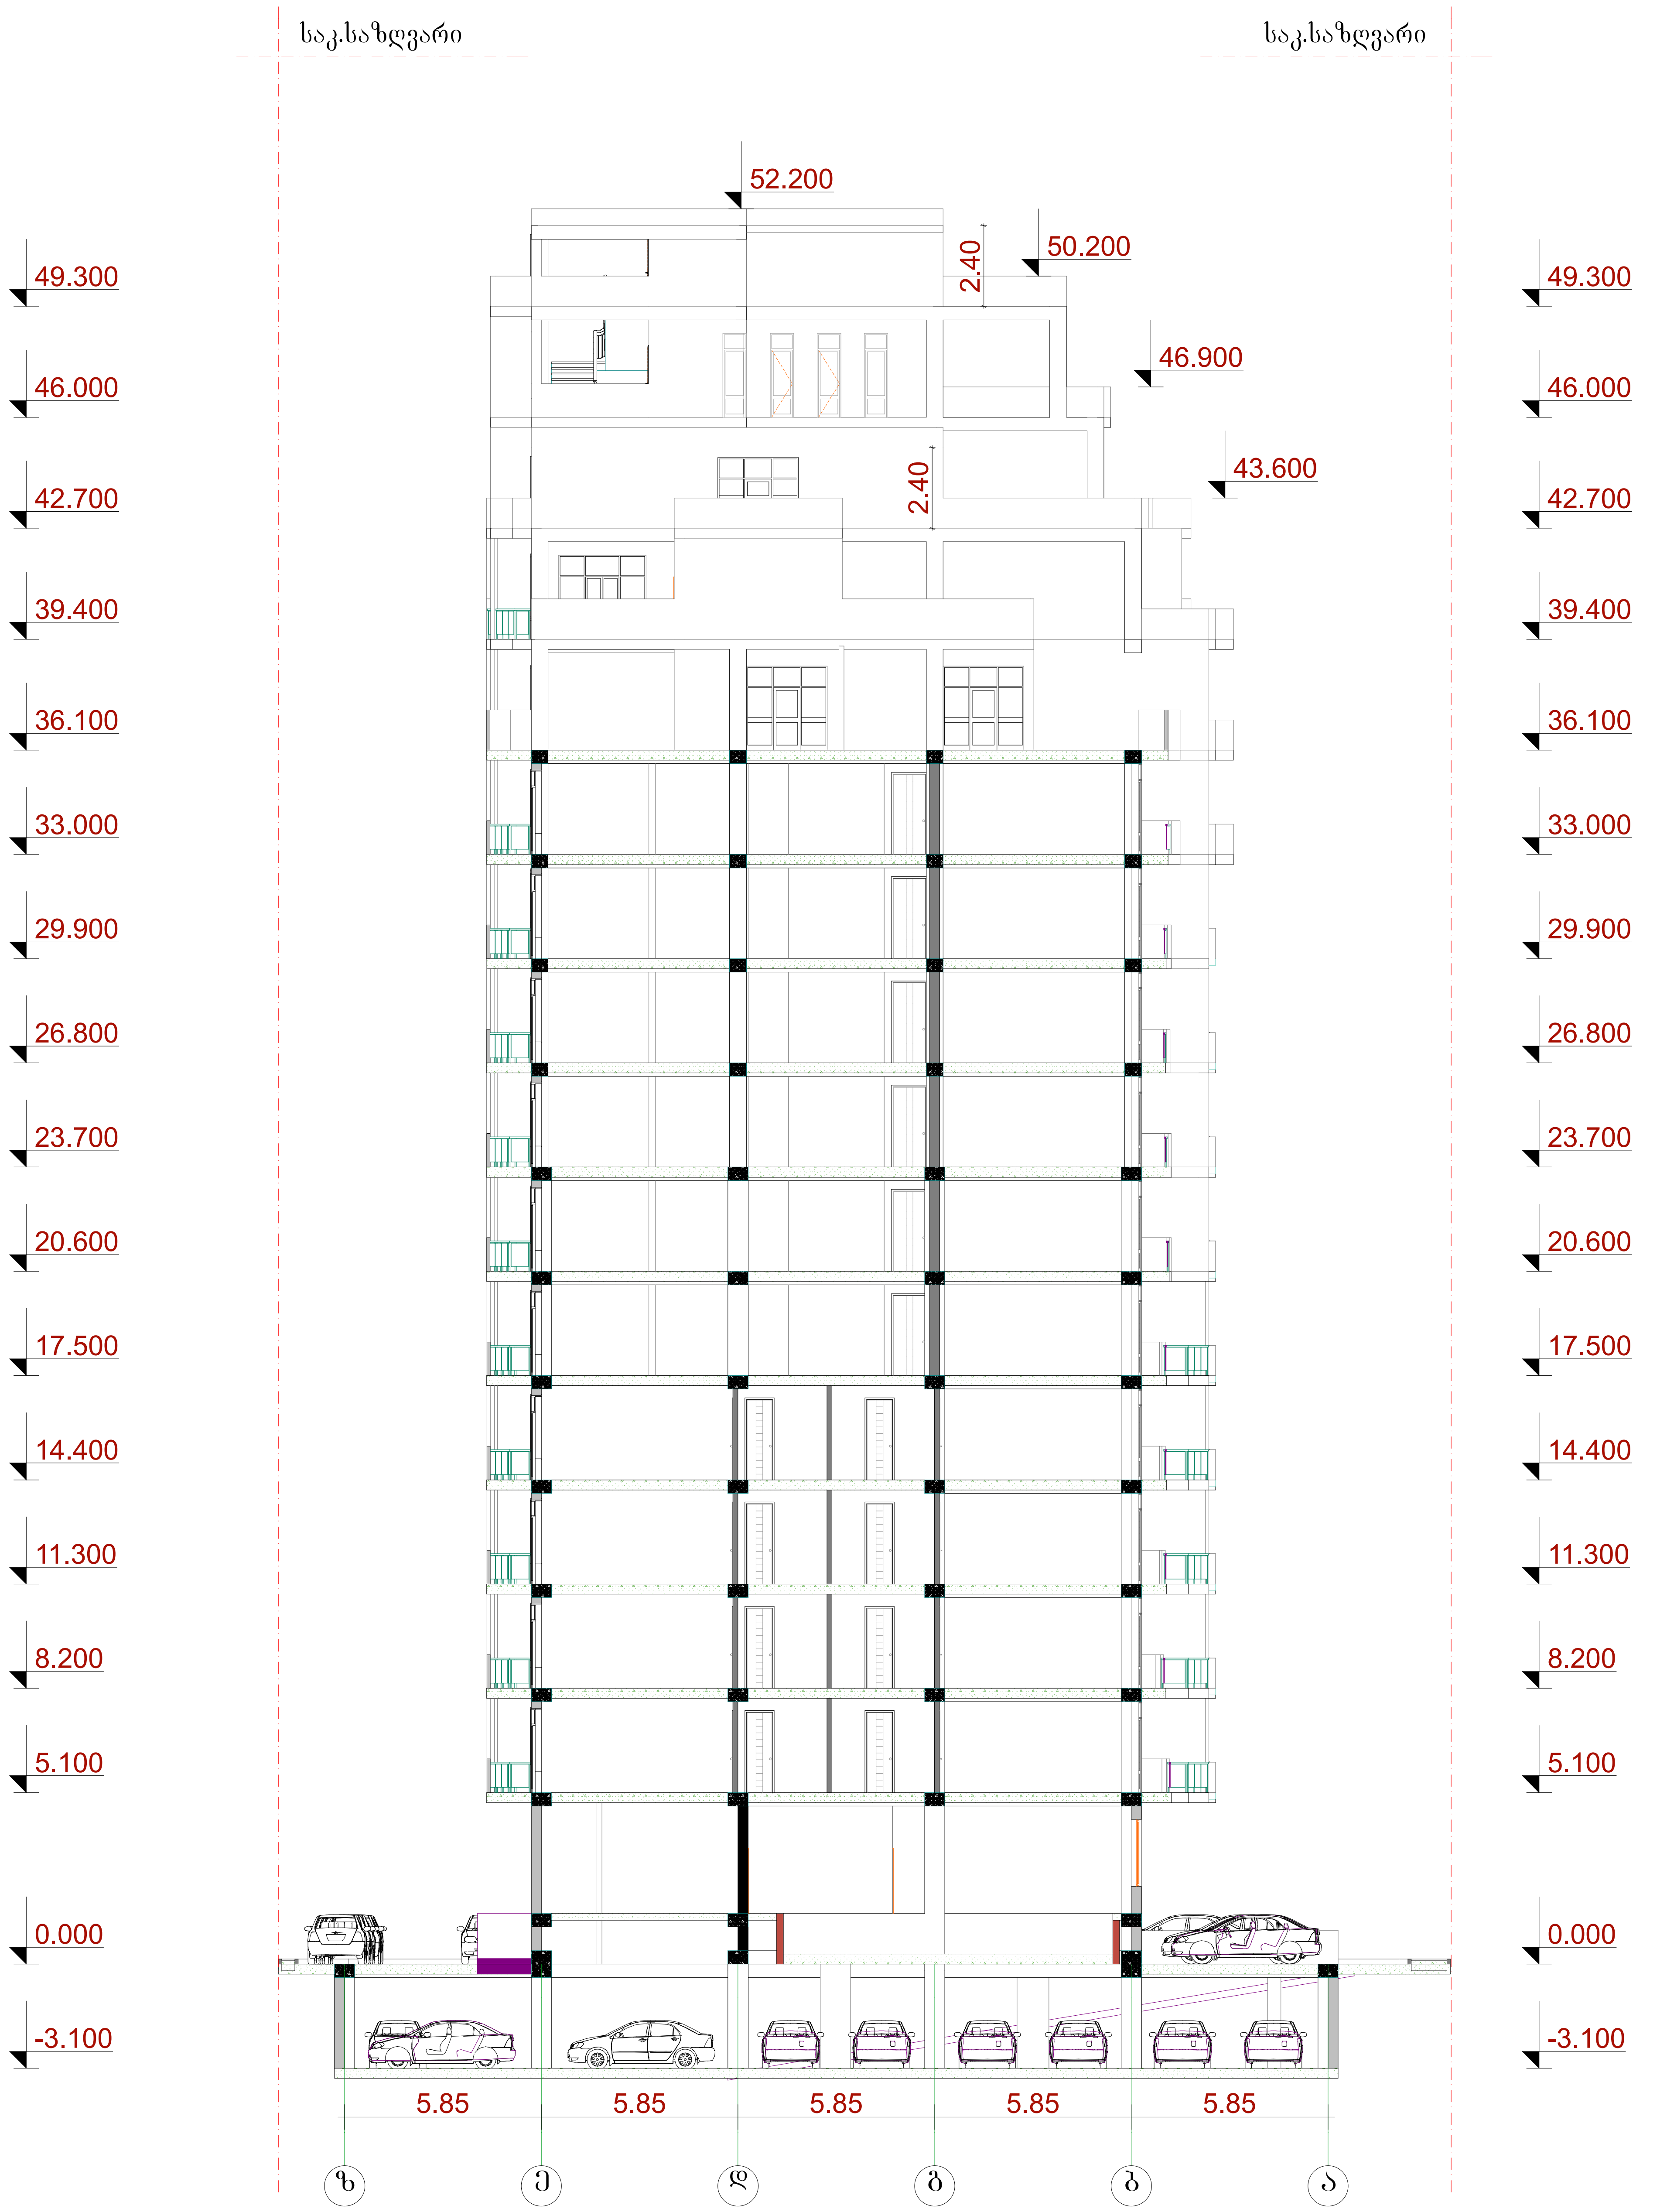

Building Section

ფორმატი A-2	თბილისი 2014 წ. დაკვეთა №
ექსპლიკაცია	
ჭრილი 3-3 მ. 1:100	
პირობითი ნიშნები	
დამკვეთი	
პროდიუს ინვესტი	
შეთანხმებულია დამკვეთთან	
პროექტის სახელწოდება	
მრავალბინიანი საცხოვრებელი სახლი	
Cube-X	შ.პ.ს. ,,Cube-X,, საქართველო. თბილისი. ზანდუკელის ქ. №11-ის ტელ: 574 11 11 06
დამფუძნებელი	ლ.ქვანია
არქიტექტორი	ზ.გიგაური
არქიტექტორი	დ.ხიზანიშვილი
არქიტექტორი	ლ. ქვანია
მასშტაბი	1:100
თარიღი	
სტადია	ფურცლები / ფურცელი
პროექტი	

1:100