საქართველო
ქ. თბილისის მერია
სსიპ თბილისის არქიტექტურის სამსახური

სამსახურის უფროსი

ქალაქი თბილისი, ელიზბარ მინდელის ქ № 10,საქართველოს მეცნიერებათა აკადემიის მანქანათა მექანიკის ინსტიტუტის ტერიტორია 1252კვ.მ არასასოფლოსამეურნეო დანიშნულების ს/კ № 01.14.05.006.001 მიწის ნაკვეთის ტოპოგრაფიული


გეგმა

საფუძველი: ქ. თბილისის მთავრობის №20-32-704. 10.11.2008 წლის დადგენილება

მიწის ნაკვეთის საზღვრების მომზადების და საინვესტიციო განყოფილება

განყოფილების უფროსი

მთავარი სპეციალისტი

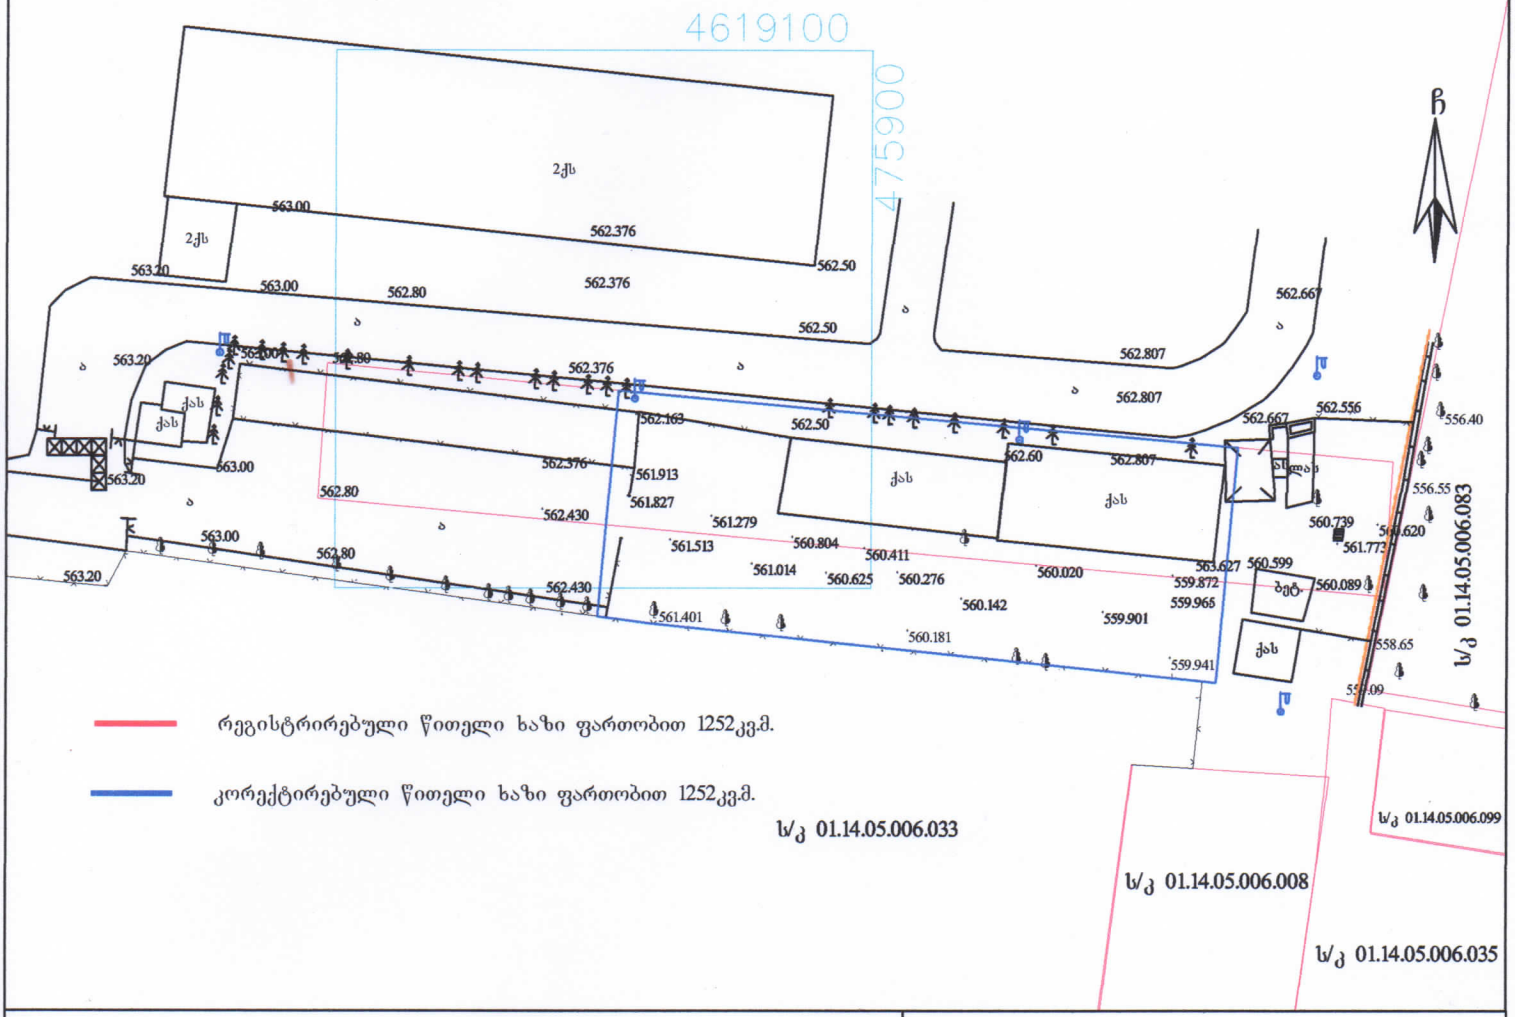

რეგისტრირებული წითელი ხაზი ფართობით 1252კვ.მ.

კორექტირებული წითელი ხაზი ფართობით 1252კვ.მ.

ს/კ 01.14.05.006.033

პირობითი აღნიშვნები

WGS 1984 -ის კოორდინატთა სისტემის UTM პროექცია

ძს	საცხ. შენობა	ბორდიული		ჭიშკარი	
ას	არასაცხ. შენობა	ხის ღობე		ბეტონი	
	ფარდული	ღობე		წყალგაყვანილობა	წ
	მშენებარე შენობა	ქვის კედელი		გაზი	გ
	სატრანსფორ. ჯიხური	კედელი		კანალიზაცია	კ
	ხეები გარე განათება	ფლობე		სანიაღვრე	სან
		რკინიგზა		კავშირგაბმულობა	კვ
		სამოვალეურეო ჭები		ელ. ქსელები	ელ
		ელ. გადამცემი ხაზი		გათბობა	თგ

შენიშვნა: 1) რეგისტრირებული მიწის ნაკვეთის საკადასტრო საზღვარი

2) მიწის სამუშაოების შესრულებისას შეატყობინეთ კომუნიკაციის წარმომადგენლებს

შპს გეოდეზისტი 2009
საქართველო, თბილისი, შარტავას ქუჩა 14

დირექტორი:		მ. გეგელია
აზომა:		მ. გეგელია
დახაზა:		მ. გეგელია
დამკვეთი:		შპს"ზეკარი"
მაშტაბი: 1:500		11.07.2016წ.

საქართველო

ქ. თბილისის მერია

სსიპ თბილისის არქიტექტურის სამსახური

სამსახურის უფროსი

ქალაქი თბილისი, ელიზბარ მინდელის ქ № 10,საქართველოს მეცნიერებათა აკადემიის მანქანათა მექანიკის ინსტიტუტის ტერიტორი
1252კვ.მ არასასოფლოსამეურნეო დანიშნულების ს/კ № 01.14.05.006.001 მიწის ნაკვეთის ტოპოგრაფიული


გეგმა

საფუძველი: ქ. თბილისის მთავრობის №20-32-704. 10.11.2008 წლის დადგენილება

მიწის ნაკვეთის საზღვრების მომზადების და საინვესტიციო განყოფილება

განყოფილების უფროსი

მთავარი სპეციალისტი

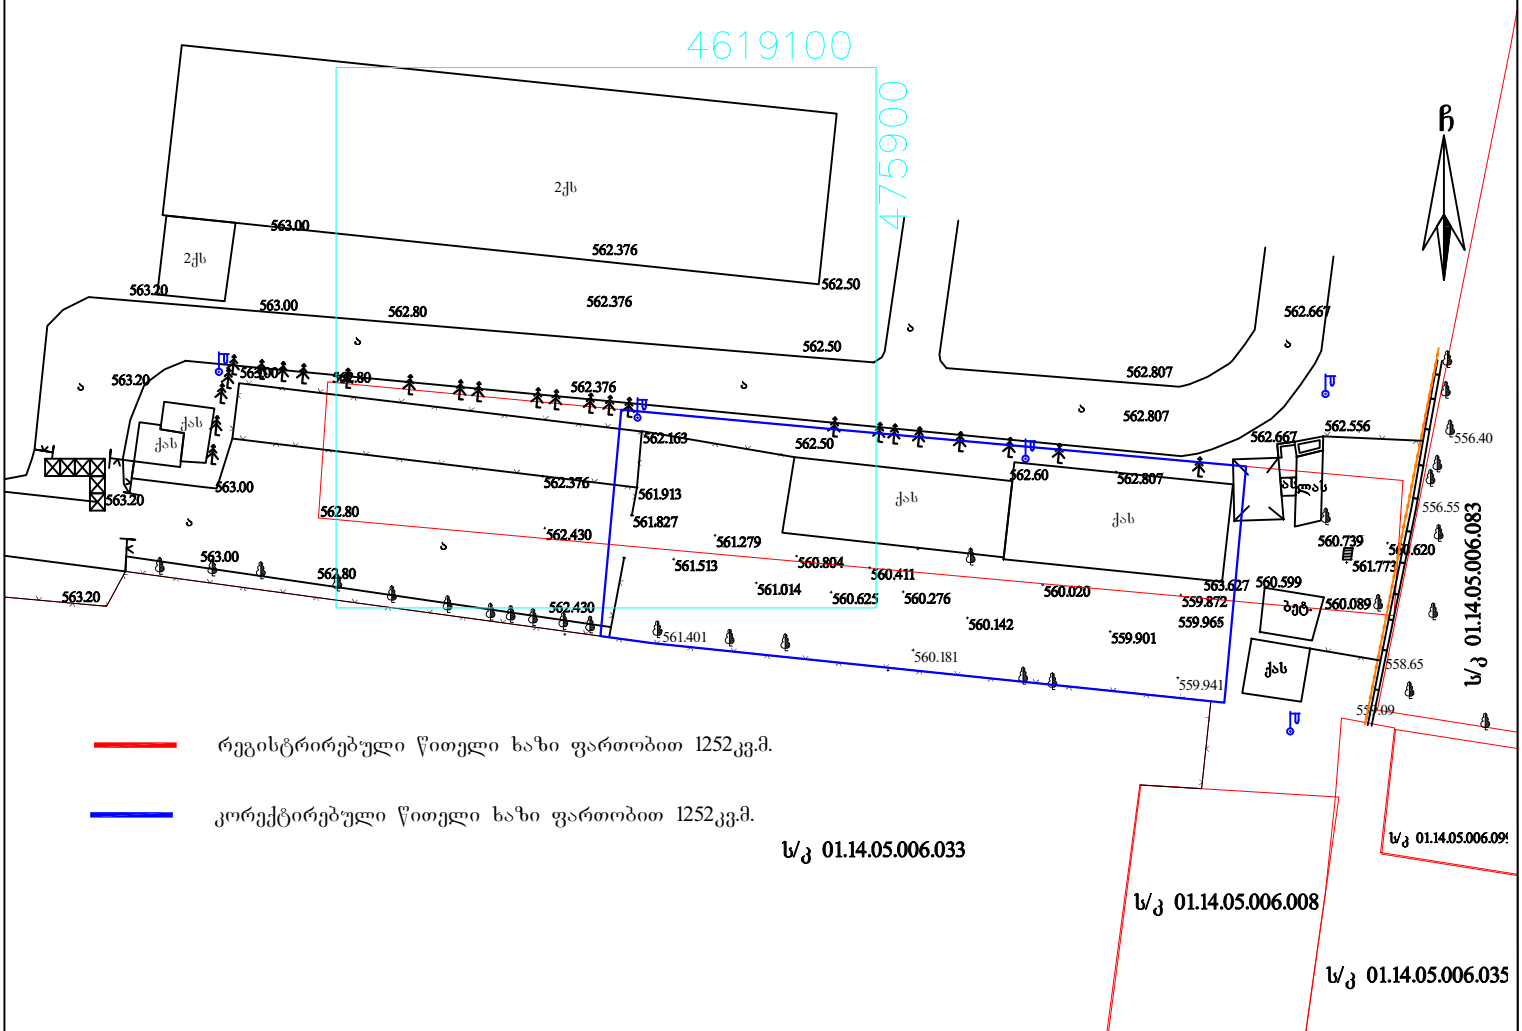

რეგისტრირებული წითელი ხაზი ფართობით 1252კვ.მ.

კორექტირებული წითელი ხაზი ფართობით 1252კვ.მ.

პირობითი აღნიშვნები

WGS 1984 -ის კოორდინატთა სისტემის UTM პროექცია

სც	საცხ. შენობა		ბორდიული		ჭიშკარი
ას	არასაცხ. შენობა		ხის ღობე		ბეტონი
	ფარდული		ღობე		წყალგაყვანილობა
	მშენებარე შენობა		ქვის კედელი	წ	
			კედელი		გაზი
	სატრანსფორ. ჯიხური		უსაბე	გ	
			რკინიგზა	კ	კანალიზაცია
	ხეები		სამეთვალყურეო ჭები	სან	სანიაღვრე
	გარე განათება			კშ	კავშირგაბმულობა
			ელ. გადამცემი ხაზი		ელ. ქსელები
				თგ	გათბობა

შენიშვნა: 1) რეგისტრირებული მიზის ნაკვეთის საკადასტრო საზღვარი

2) მიწის სამუშაოების შესრულებისას შეატყობინეთ კომუნიკაციის წარმომადგენლებს

შპს გეოდეზისტი 2009

საქართველო, თბილისი, შარტავას ქუჩა 14

დირექტორი:		მ. გეგელია
აზომა:		მ. გეგელია
დახაზა:		მ. გეგელია
დამკვეთი:		შპს"ზეკარი"

მაშტაბი: 1:500 11.07.2016წ.