
გენ. გეგმა (ესკიზი)

ერისთავის ქუჩა

საპროექტო შესასვლელი და გასასვლელი პანდუსი (სატრანსპორტო)

არსებული შესასვლელი (საფეხმავლო)

არსებული შესასვლელი (საფეხმავლო და სატრანსპორტო)

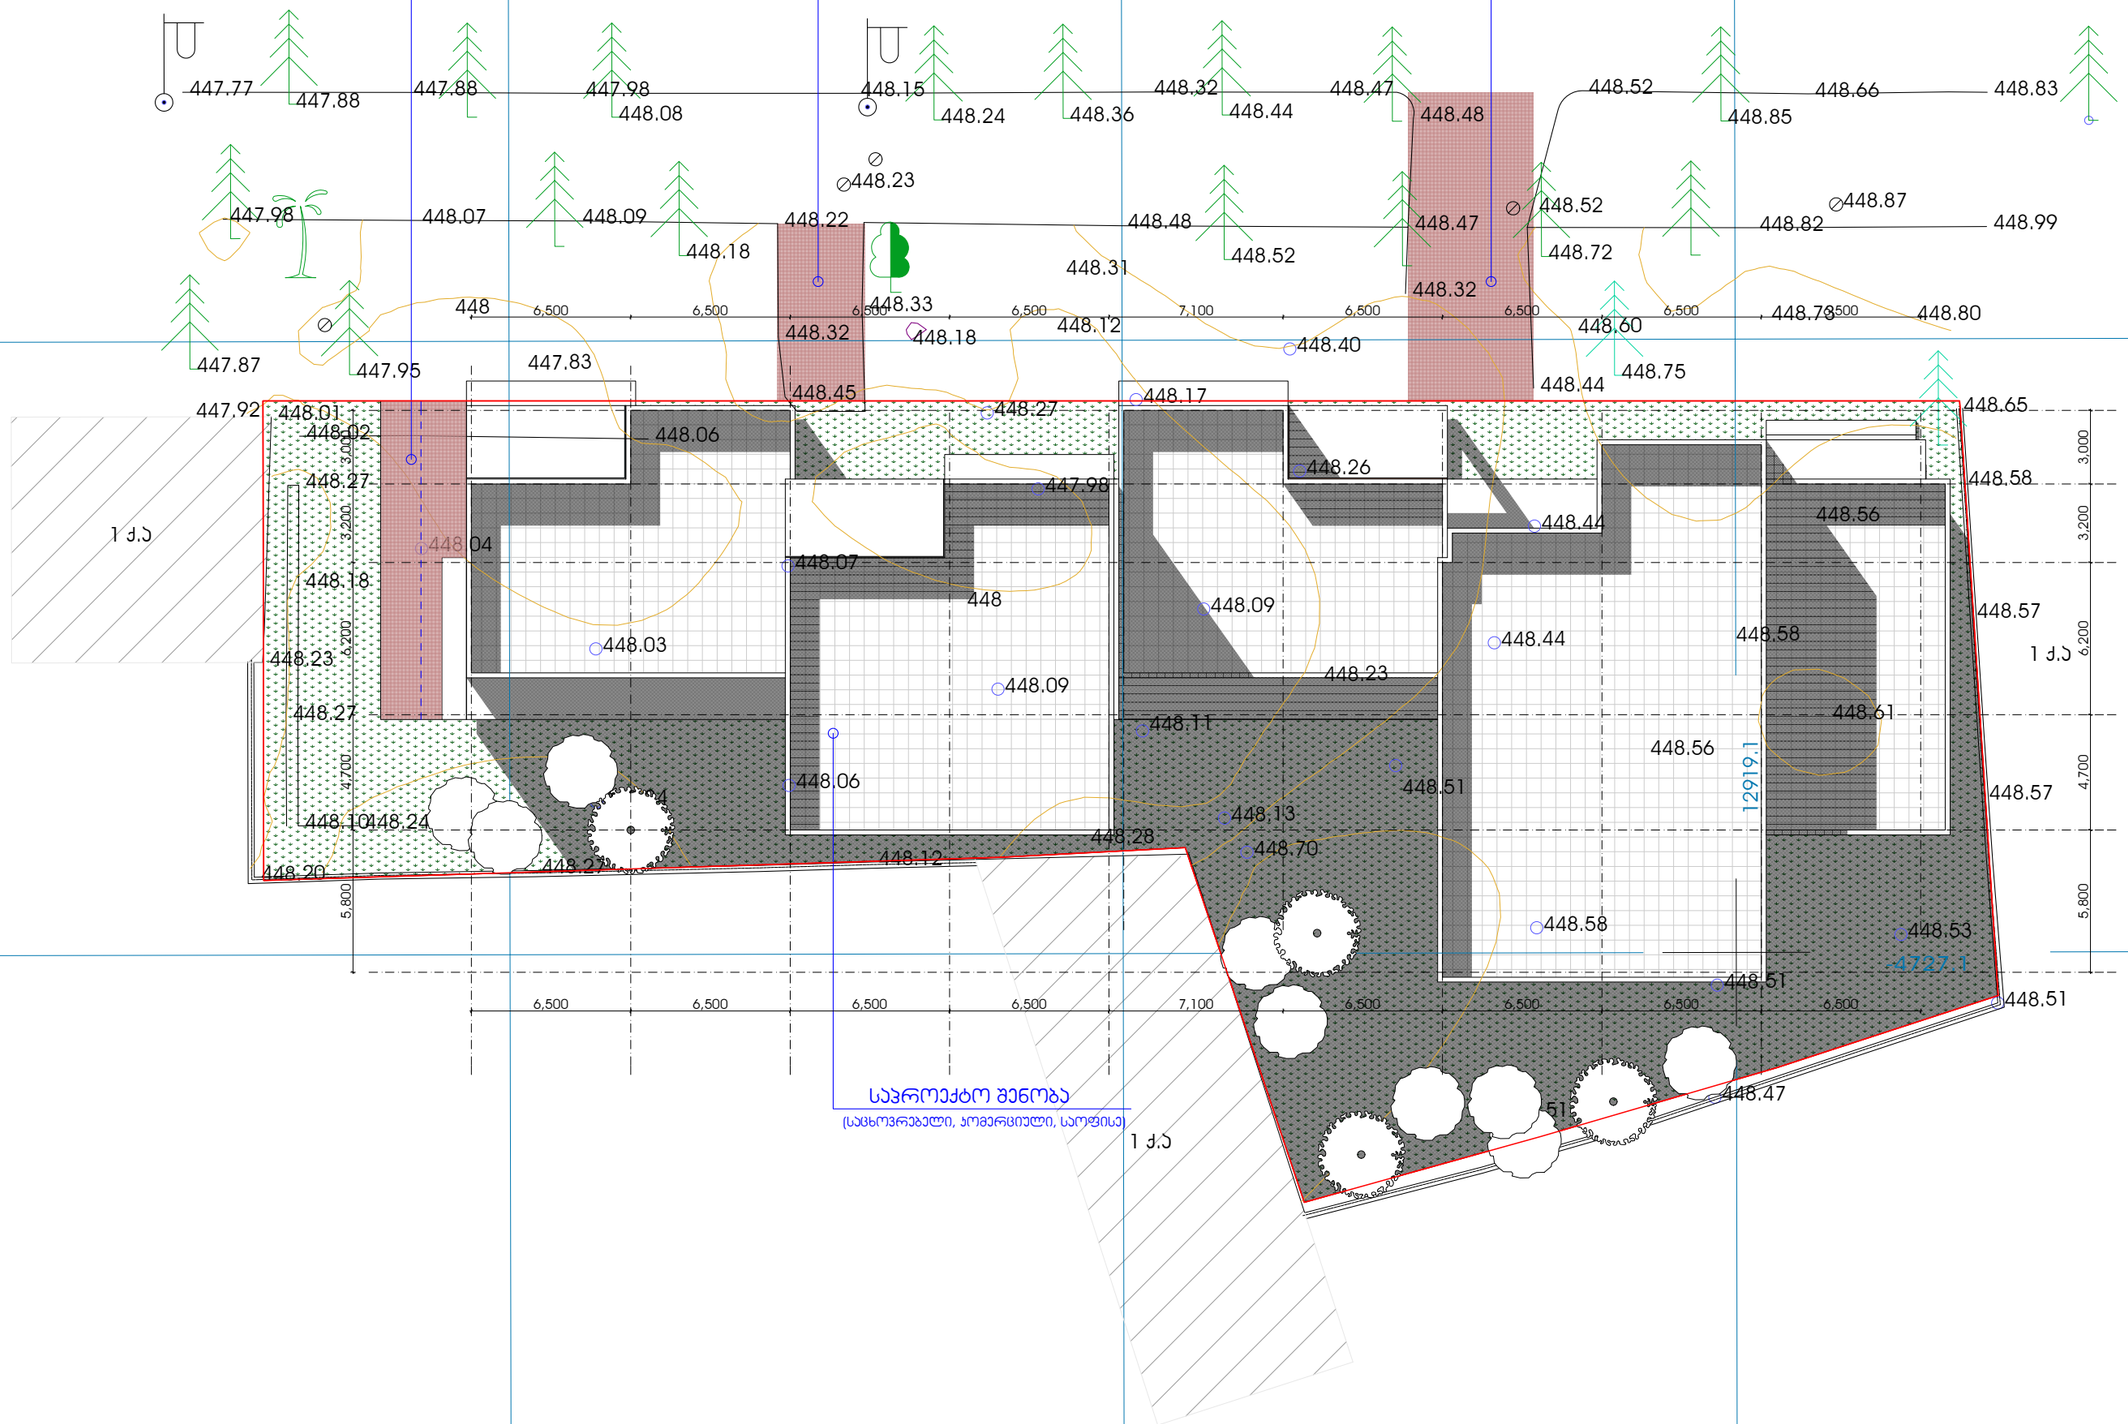

საპროექტო შენობა

(საცხოვრებელი, კომერციული, საოფისე)