topografiuli gegma m 1:500

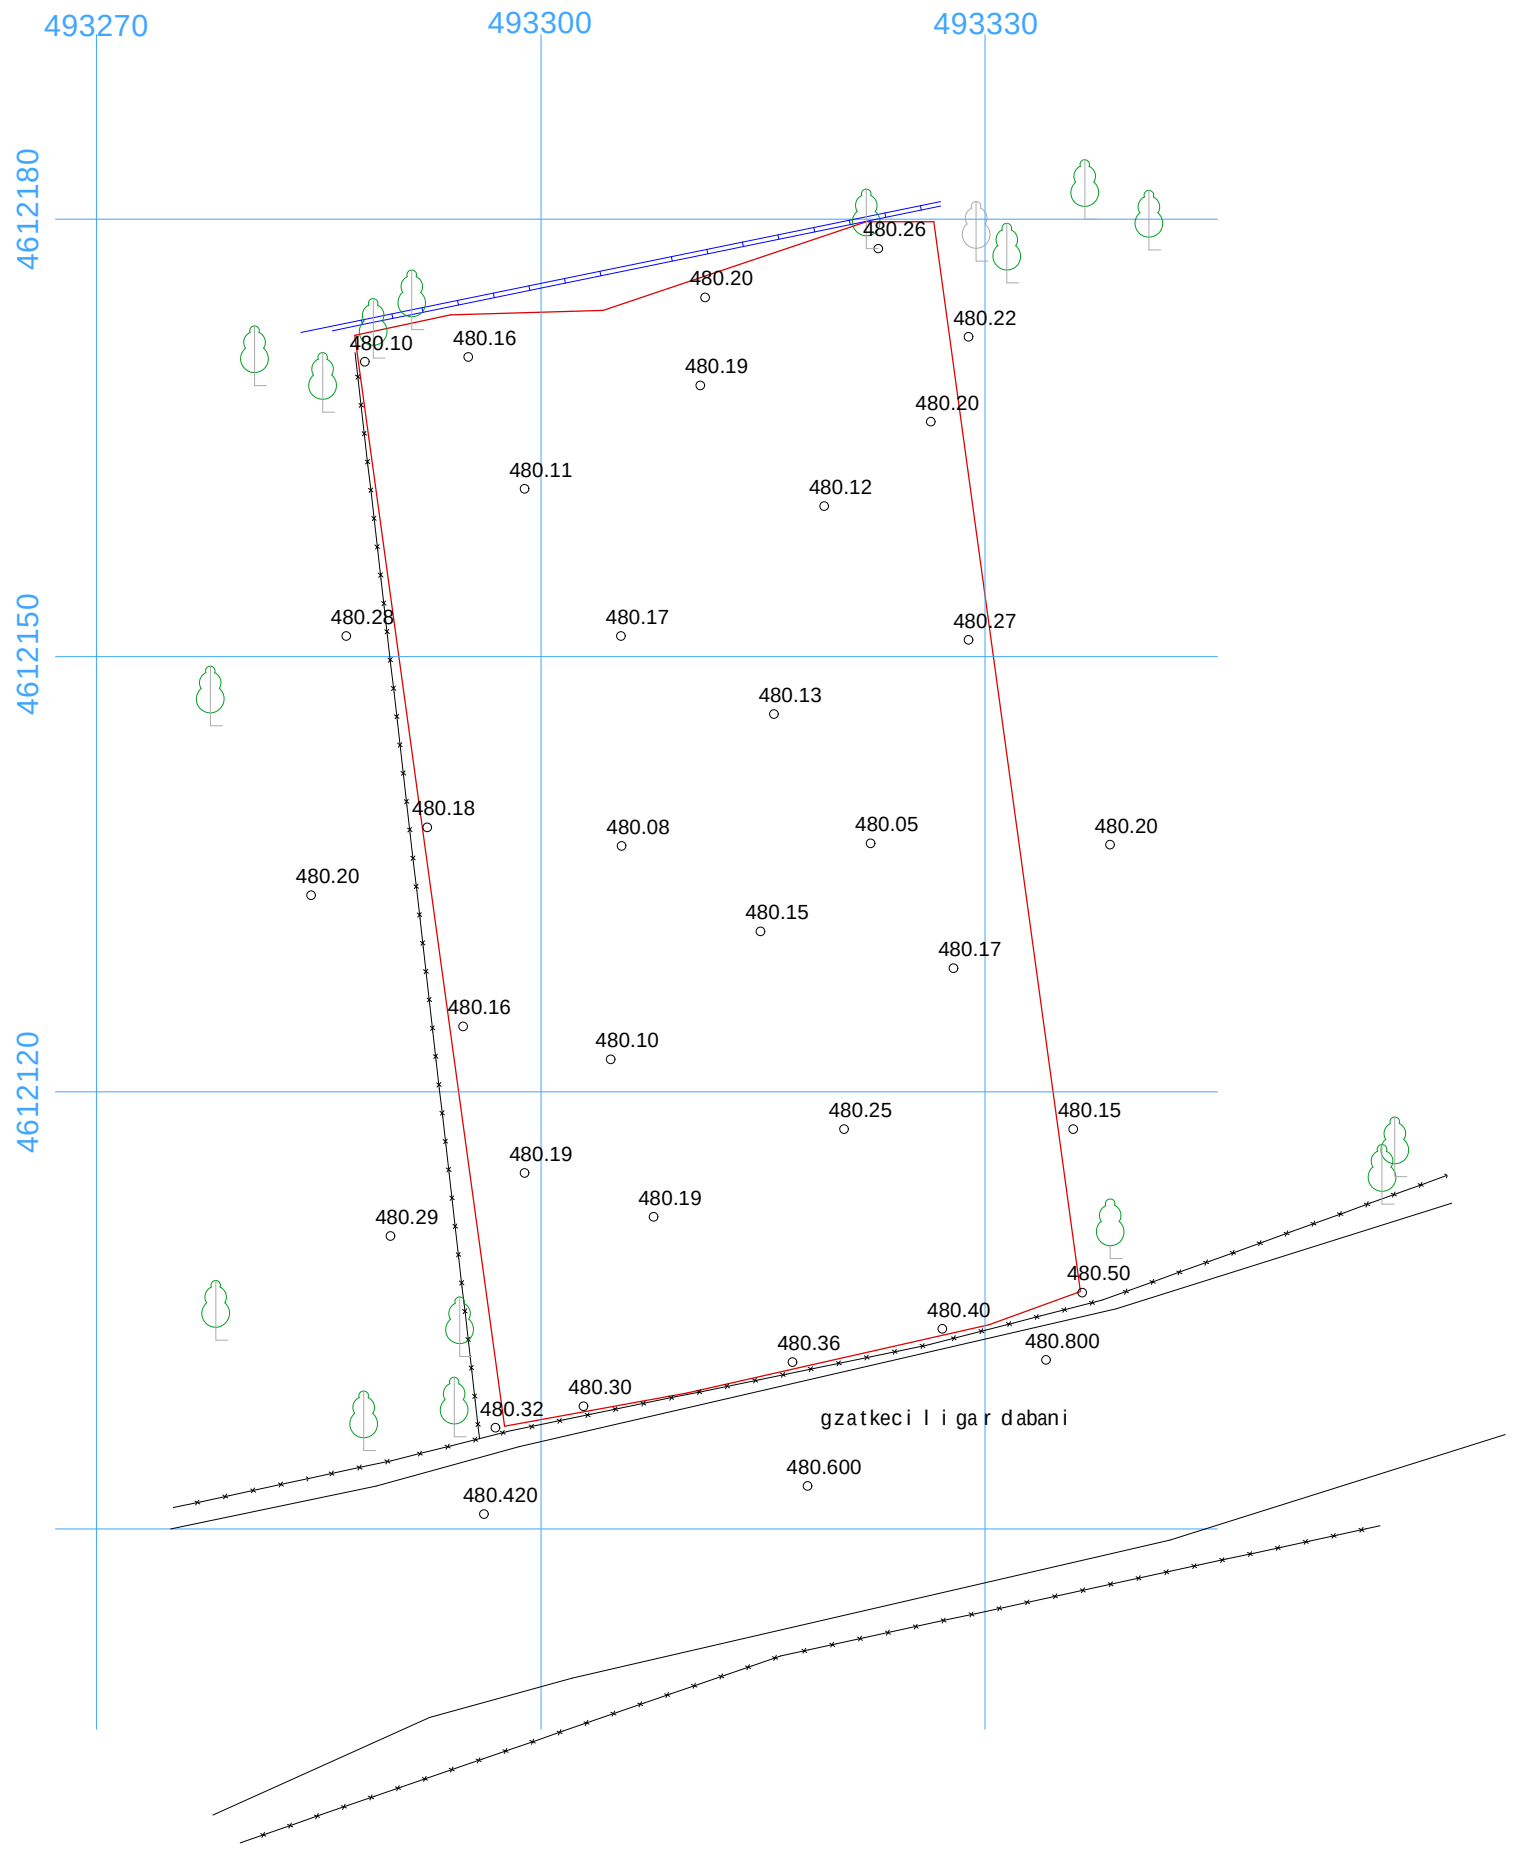

pirobiTiaRniSvnebi		Sps "arqiteqruruli studia T.T" s.k 20554035	
WGS 84 -iskoordinatTasistemis UTM			
betonisRobe	miwisnakveTisazRvari	direqtori	T.malania
mavTulbadisRobe	transformatori, el.qvesadguri	geodezist-inJineri	g. enuqiZe
gazi	xeebi, palma, buCqi	daxaza	g. enuqiZe
wyali	boZebi	m 1:500	2016w.
nayarimiwa	ganaTebiseli.boZi		
CamoWriligrunti	onkani, saTvalTvalo Wa		
konturuli xazi	anZa, antena		
qarsacavizoli			

PDF created with pdfFactory Pro trial version www.pdffactory.com

t o p o g r a f i u l i gegma m 1 : 500

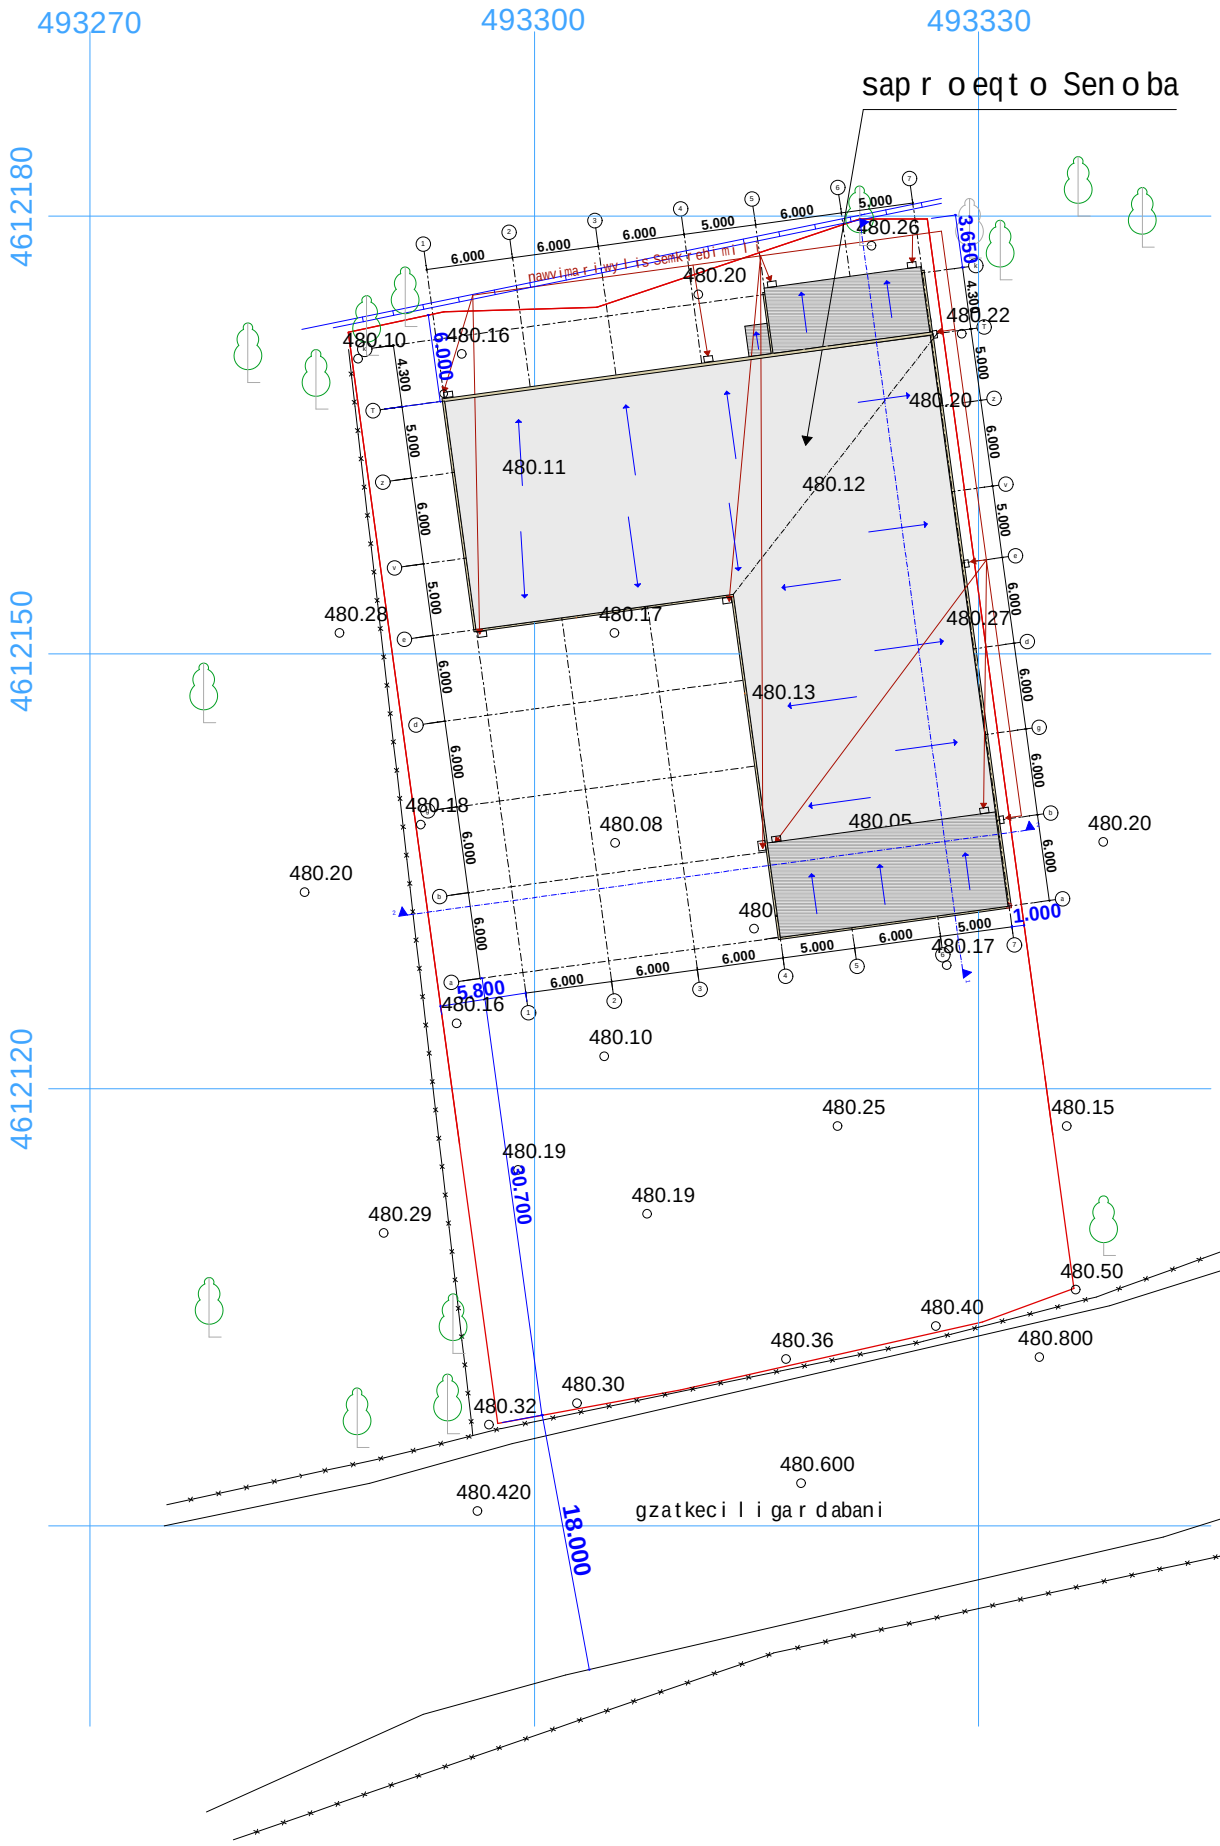

pi r obiTi aRniSvnebi	Sps "a r qiteqrur u l i studia T.T" s.k 20554035	
WGS 84 -is ko o r dinat Ta sistemis UTM		
bet oni s R obe mavTu l bad i s R obe gazi wya l i naya r i miwa CamoW r i l i grunti kontur u l i xazi qa r sacavi z o l i	miwis nakveTi s saz Rva r i t r ans f o r mat o r i, e l . qvesadgur i xeebi, pa l ma, buCqi boZebi ganaTebis e l . boZi onkani, saTva l Tva l o Wa anZa, antena	d i reqt o r i T.ma l ania geo dezist - inJine r i g. enuqiZe daxaza g. enuqiZe m 1:500 2016w.

pr oeqtis dasaxe l eba

xis gadasamuSavebe l i saamq r o

gengegma m 1 : 500

naxaz i:

damkveTi s/s "g r aa l i-92" wa r momadgene l i: zviadi T o l o r aia.

misama r Ti: q.Tbi l isi gzatkeci l i ga r dabani 42

Sps "rt studia" a r qiteqtura - pr oeqti reba tel 599 396 107 t.malania@mail.ru

d i reqt o r i n. kvitatiani

a r qiteqt o r i T. ma l ania

Sea s r u l a

PDF created with pdfFactory Pro trial version www.pdffactory.com