


2 --ობიექტი № 2-- მტვერსასრუტებისა და ტილოს საწური დანადგარების კუნძულები.

ფასადები მ. 1:100


ფასადი „1-3“ ღერძებში მ. 1:100

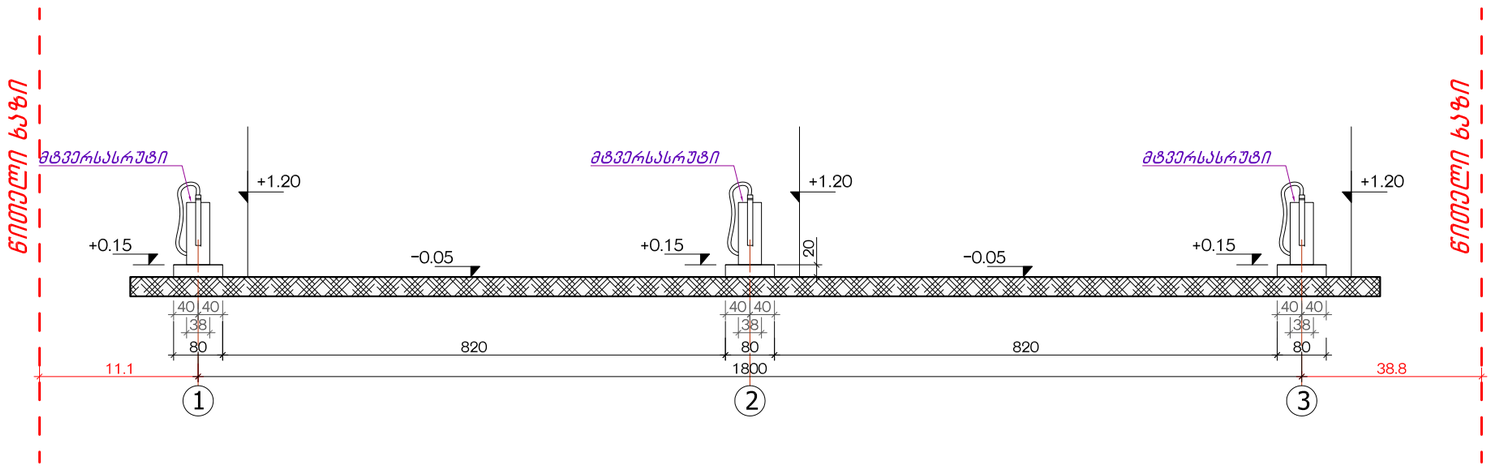


ფასადი „3-1“ ღერძებში მ. 1:100

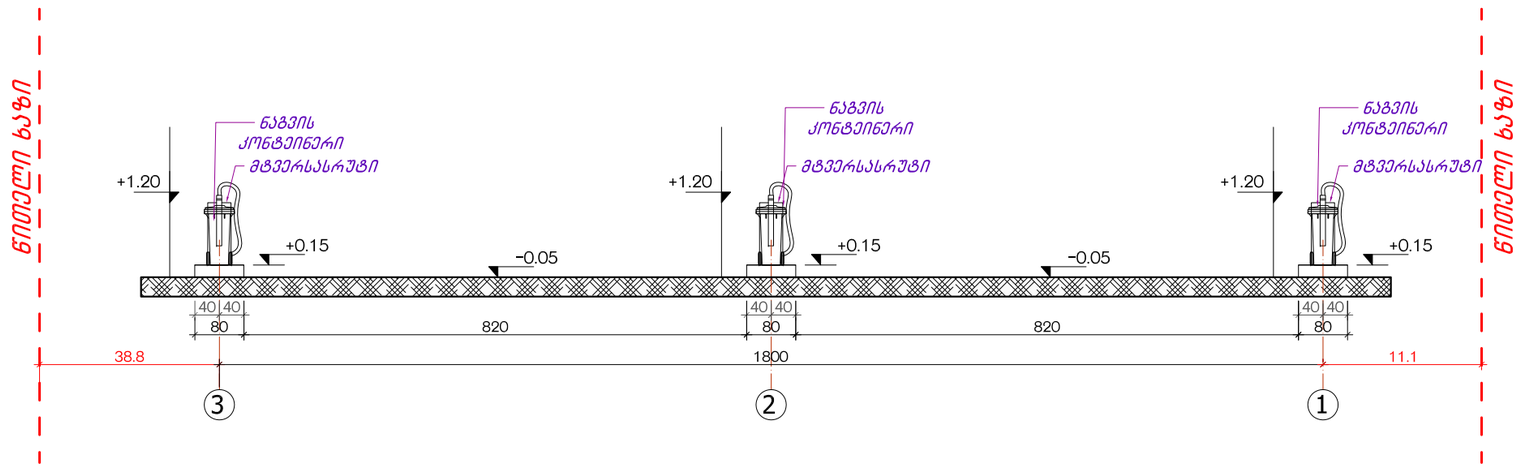

ფასადი „დ-გ“ ღერძებში მ. 1:100

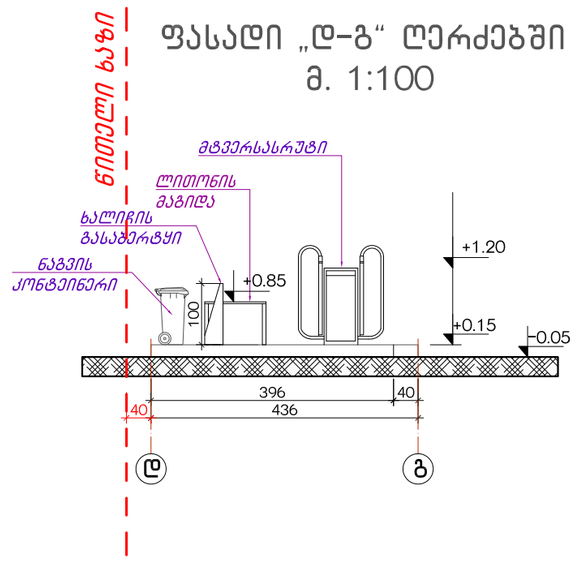


ფასადი „გ-დ“ ღერძებში მ. 1:100

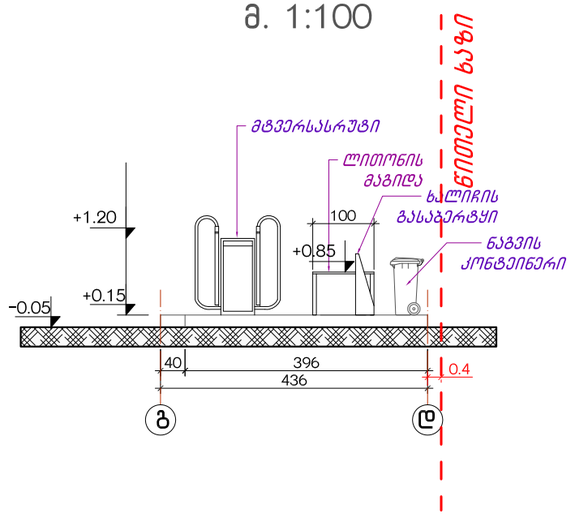


ქ. თბილისში, თემქის დასახლება, III მკრ, V კვარტალი №25ა №: 01.12.05..001.069 მიწის ნაკვეთზე, თვითმომსახურების ავტოსამრეცხაო			შპს „ინტექსი“			2016 წ.
			ფურც. №	რაოდენ.	მასშტ.	დაკვ. №
დირექტორი	თ. გოცირიძე		ა-05	15	1:100	
პრ.მთ.ინჟინერი	ზ. ნადირაძე		მტვერსასრუტებისა და ტილოს საწური დანადგარების კუნძულების ფასადები			
შეასრულა	ა. კვარაცხელია					

3 --ობიექტი № 3-- ადმინისტრაციის შენობა.


ადმინისტრაციის შენობის ფასადი „1-4“ მ. 1:100

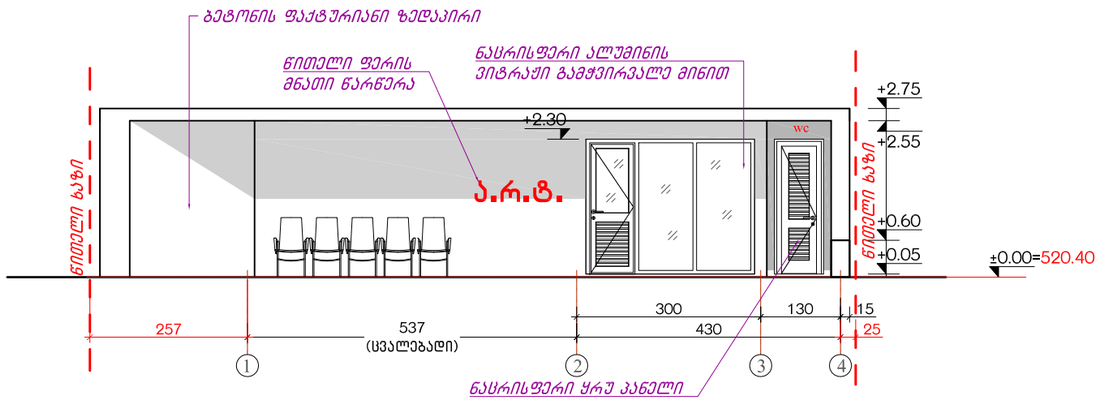


ადმინისტრაციის შენობის ფასადი „ა-დ“ მ. 1:100

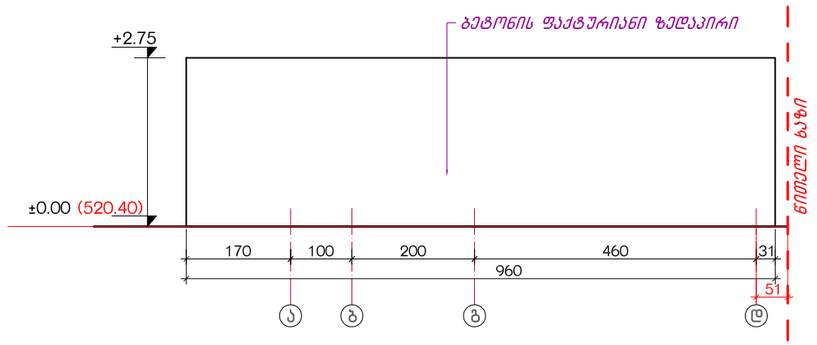

ადმინისტრაციის შენობის ფასადი „დ-ა“ მ. 1:100

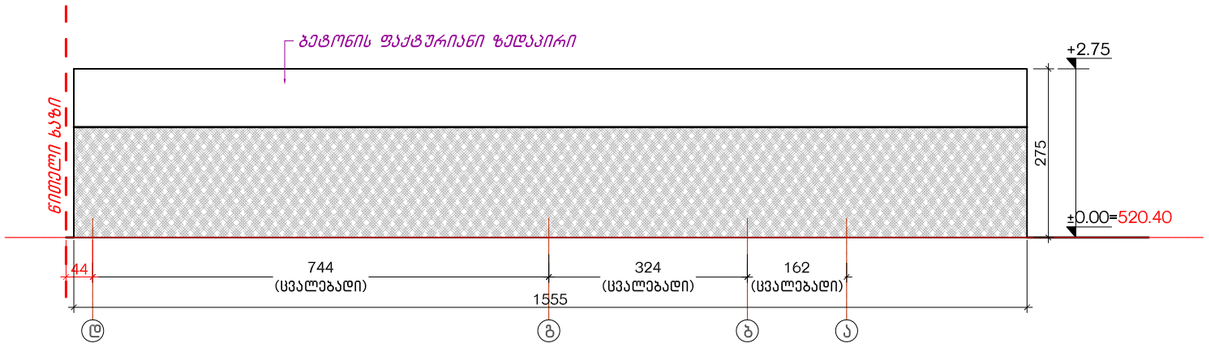

ქ. თბილისში, თემქის დასახლება, III მკრ, V კვარტალი №25ა №: 01.12.05..001.069 მიწის ნაკვეთზე, თვითმომსახურების ავტოსამრეცხაო			შპს „ინტექსი“			2016 წ.
			ფურც. №	რაოდენ.	მასშტ.	დაკვ. №
დირექტორი	თ. გოცირიძე		ა-08	15	1:100	
პრ.მთ.ინჟინერი	ზ. ნადირაძე		ადმინისტრაციის შენობის ფასადები			
შეასრულა	ა. კვარაცხელია					

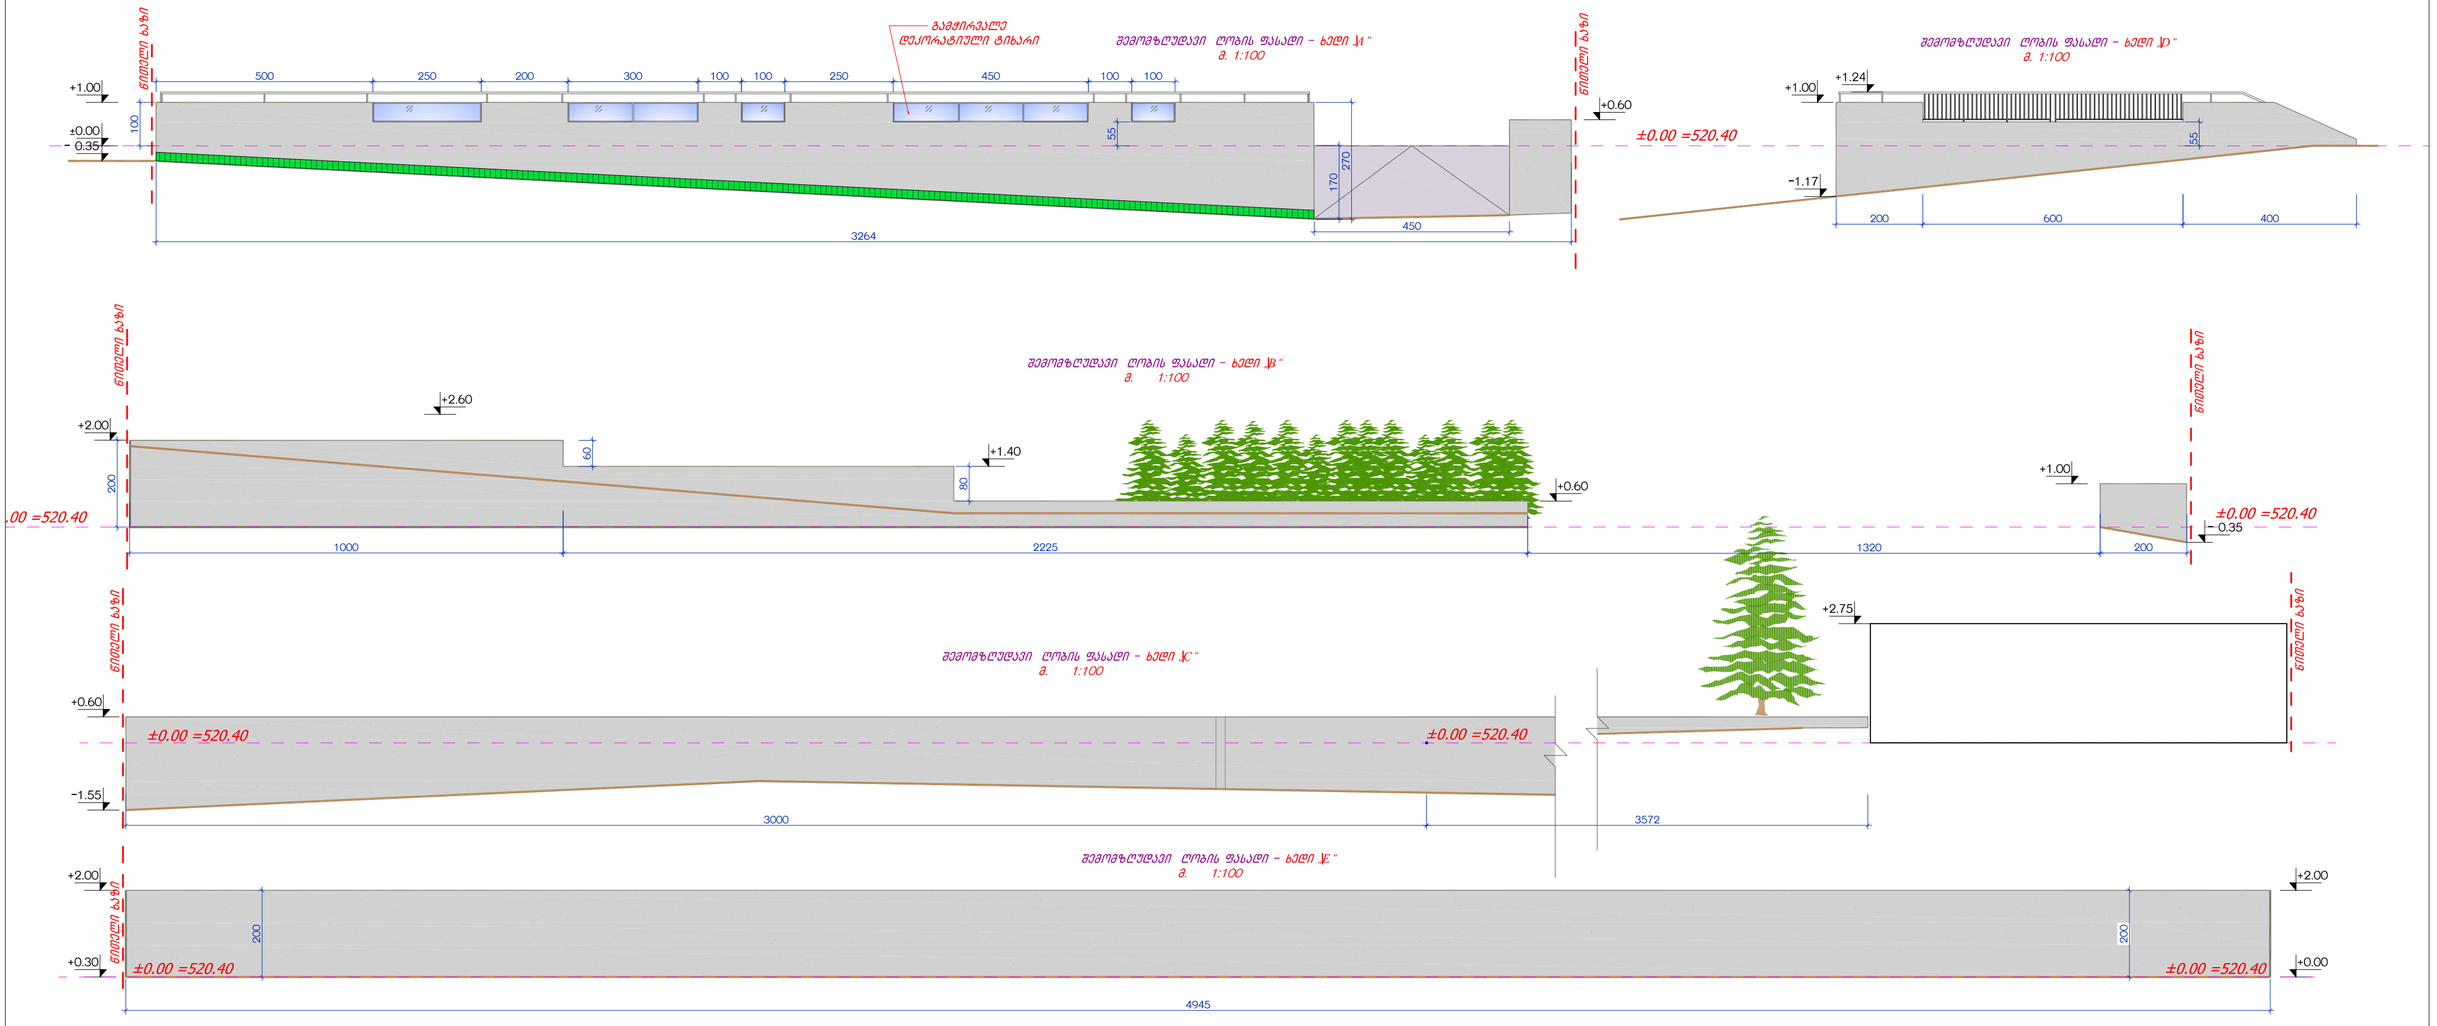

4

--ობიექტი № 4--
შემომზღუდავი ღობე

			ფურც. №	რაოდენ.	მასშტ.	დაკვ. №
			ა-10	15	1:100	
დირექტორი	თ. გოცირიძე		შემომზღუდავი ღობის ფასადები: ხედი-A; ხედი-B ხედი-C ხედი-D			
არქიტექტორი	ზ. ნაღირაძე					
შემსრულებელი	ა. კვარაცხელია					