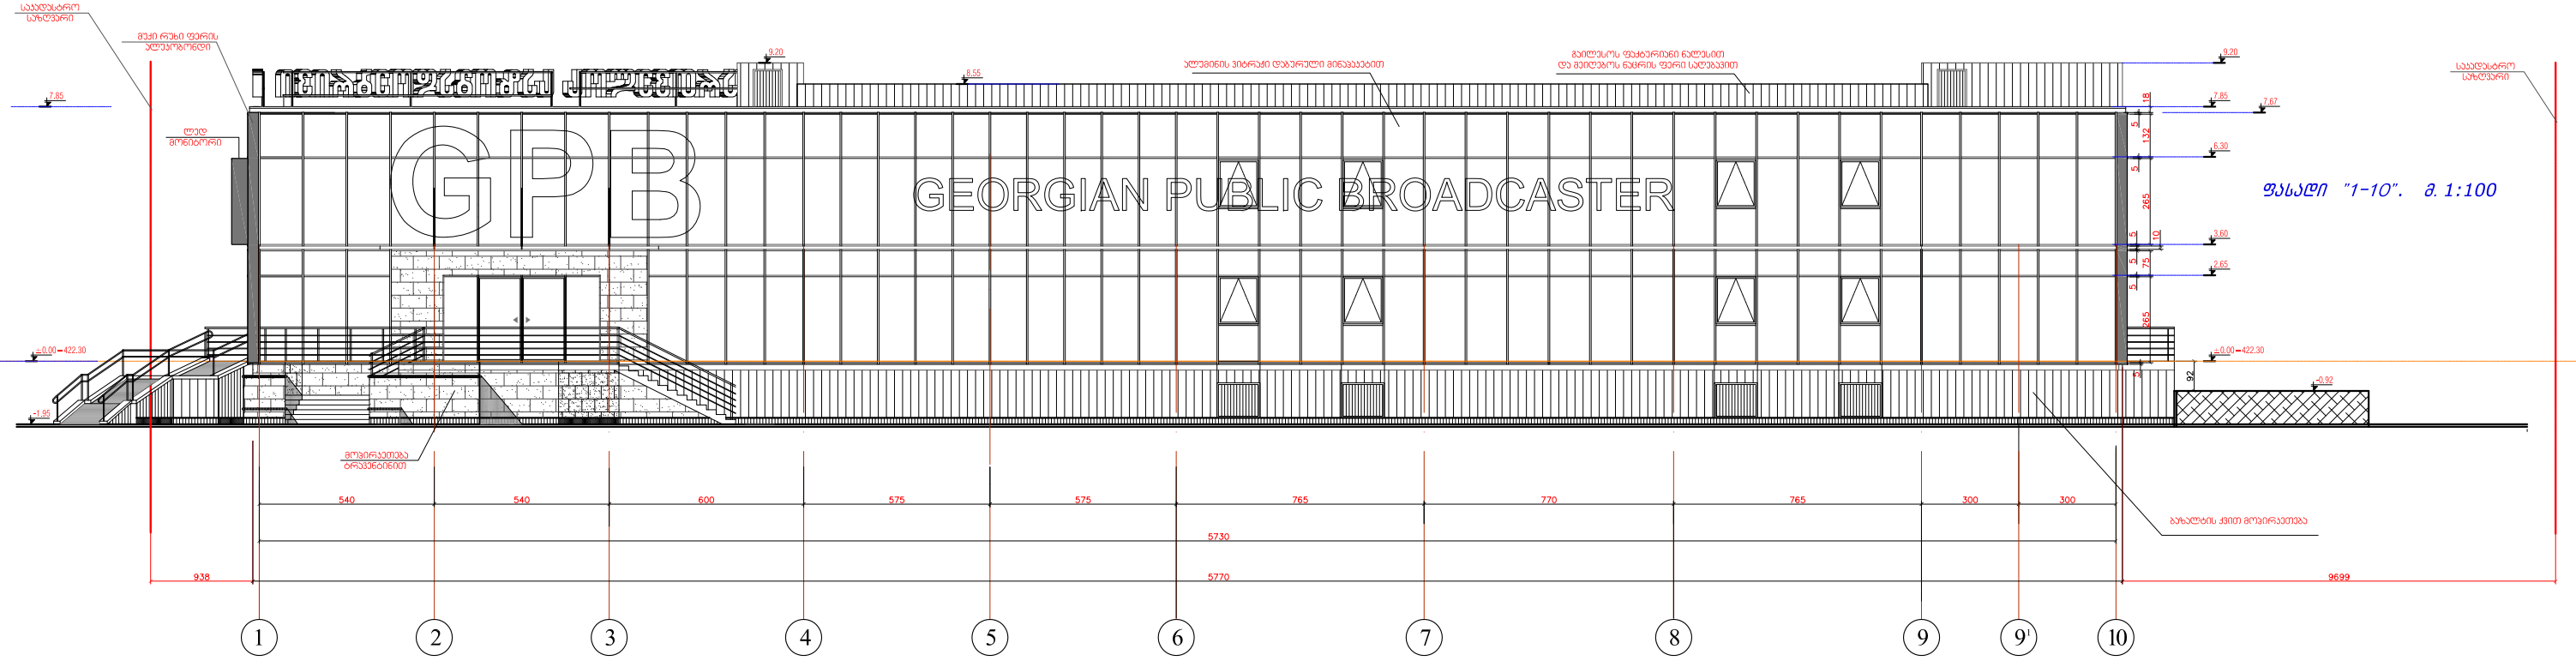

ფასადი "1-10". მ. 1:100

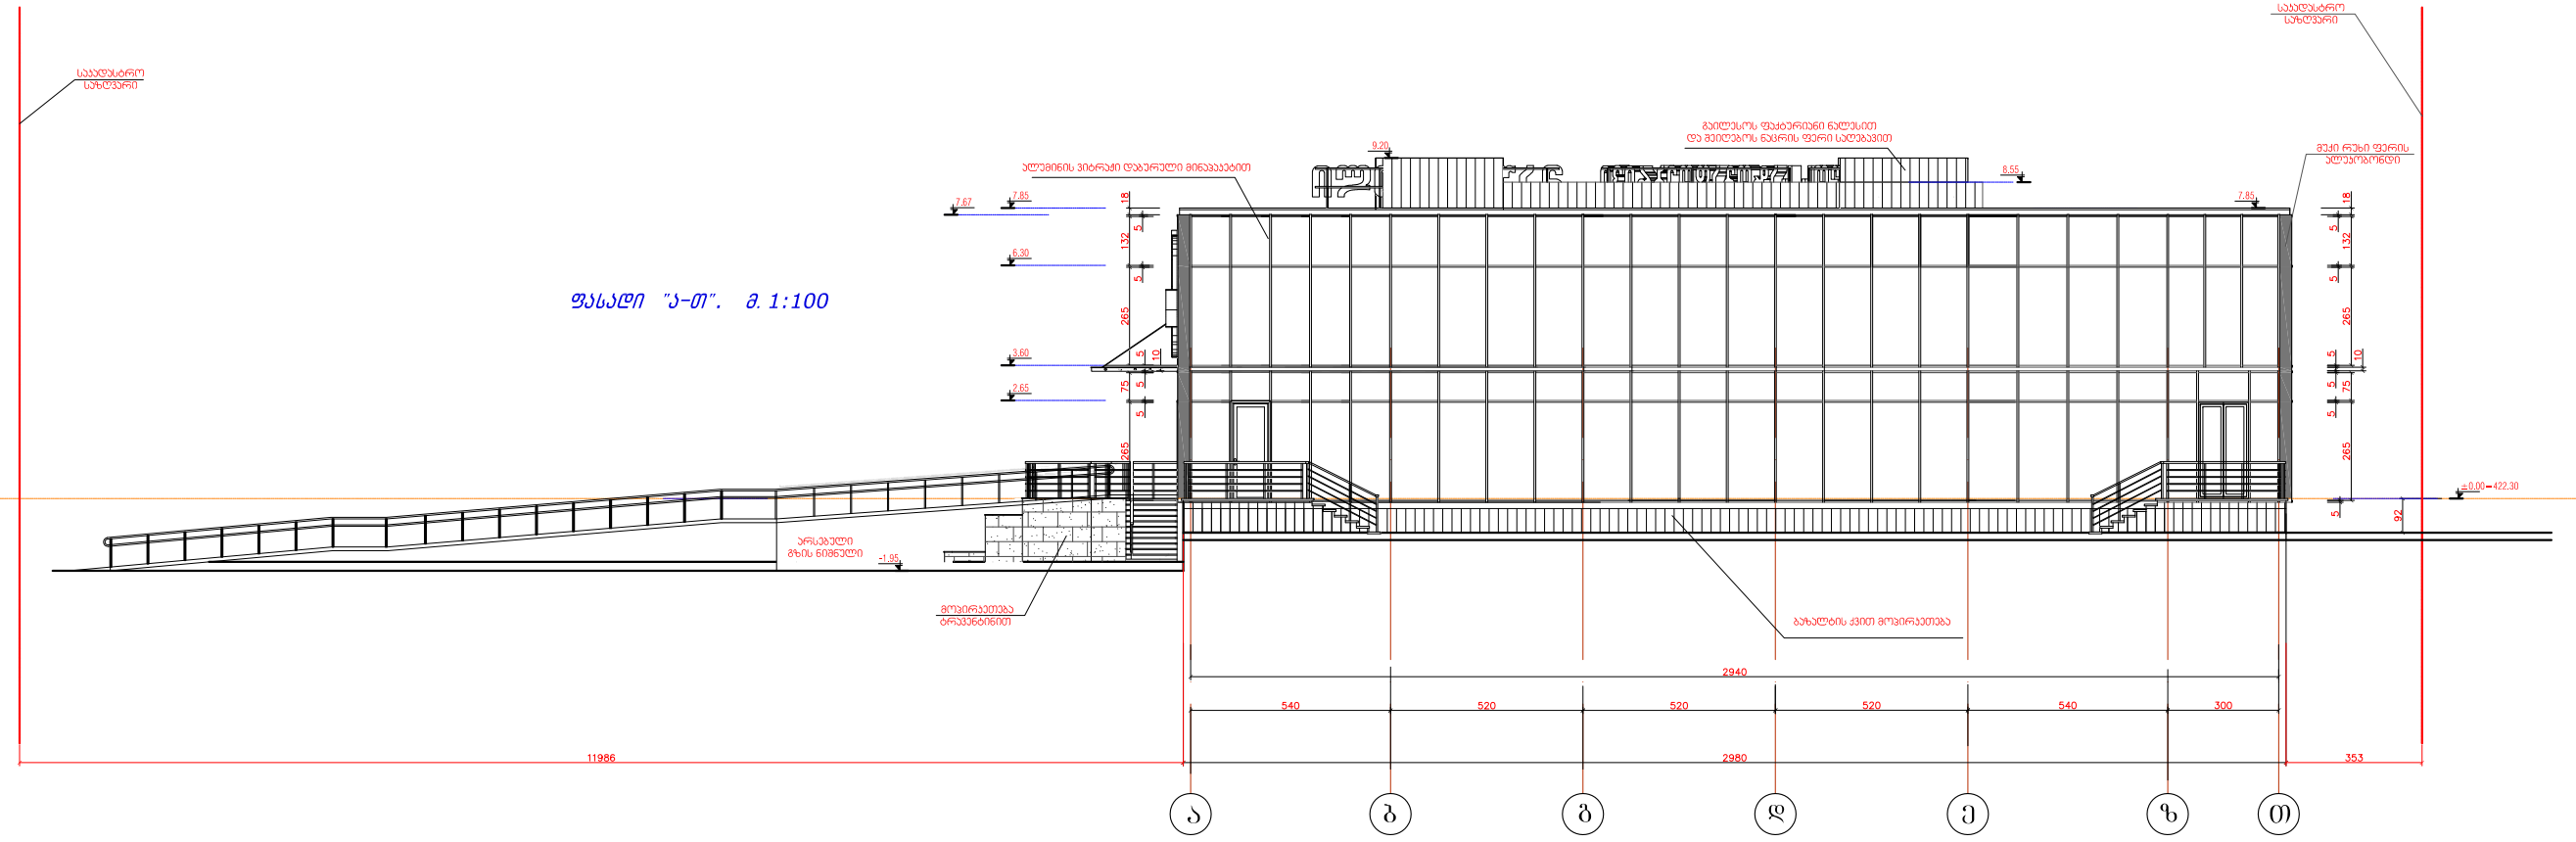

ფასადი "ა-თ". მ. 1:100

ქ. ობოლიში, კოხტაანას ქუჩა №68-ში: ს/კ 01.14.14.009.052 მიწის ნაკვეთზე, სსიპ "საზოგადოებრივი მაუწყებლის" ახალი ამბების სამსახურის, ახალი "ნიუსრუმის" შენობის პროექტი		
დირექტორი	გ.გაგოშიძე	
არქიტექტორი	გ.ალფაშვილი	
არქიტექტორი	მ.ალფაშვილი	
არქიტექტორი	თ.ალფაშვილი	
სსიპ "საზოგადოებრივი მაუწყებელი"		2016 წ.
სტადია	ფურც. №	რაოდენ.	მასშტ.
მ.პ.	ა-8	14	1:200

ფასადი "1-10"; "ა-თ"

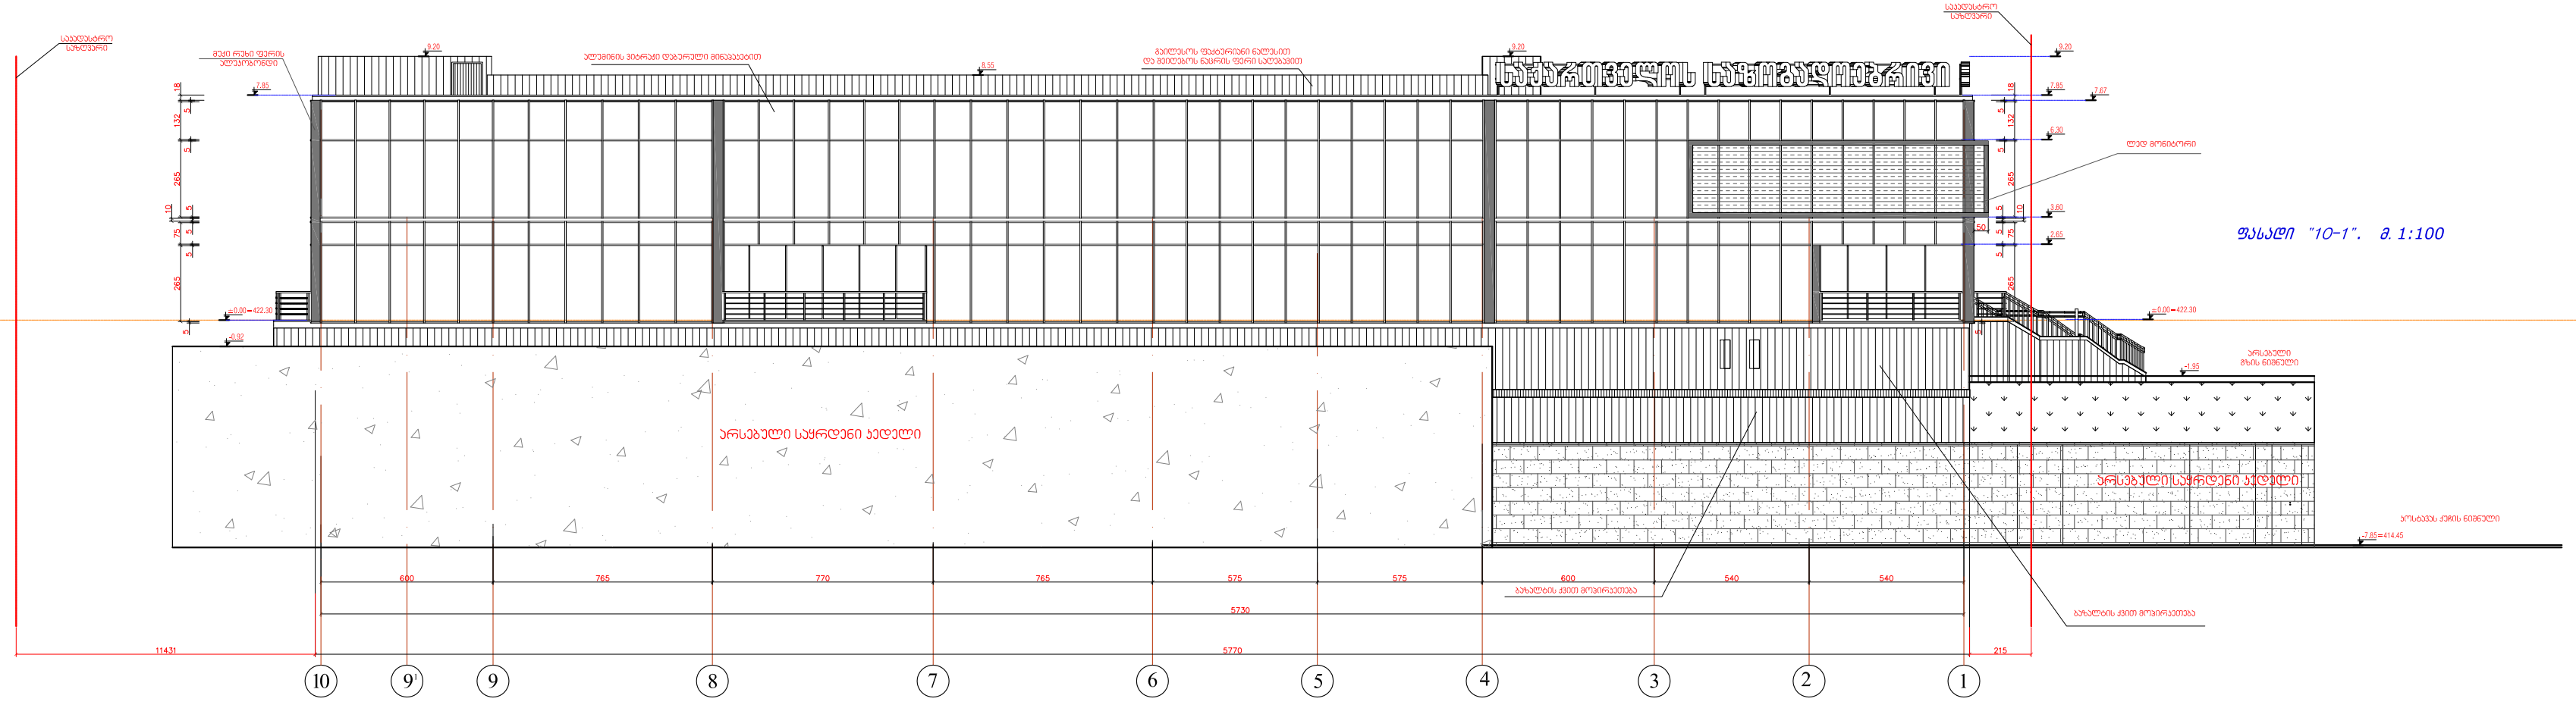

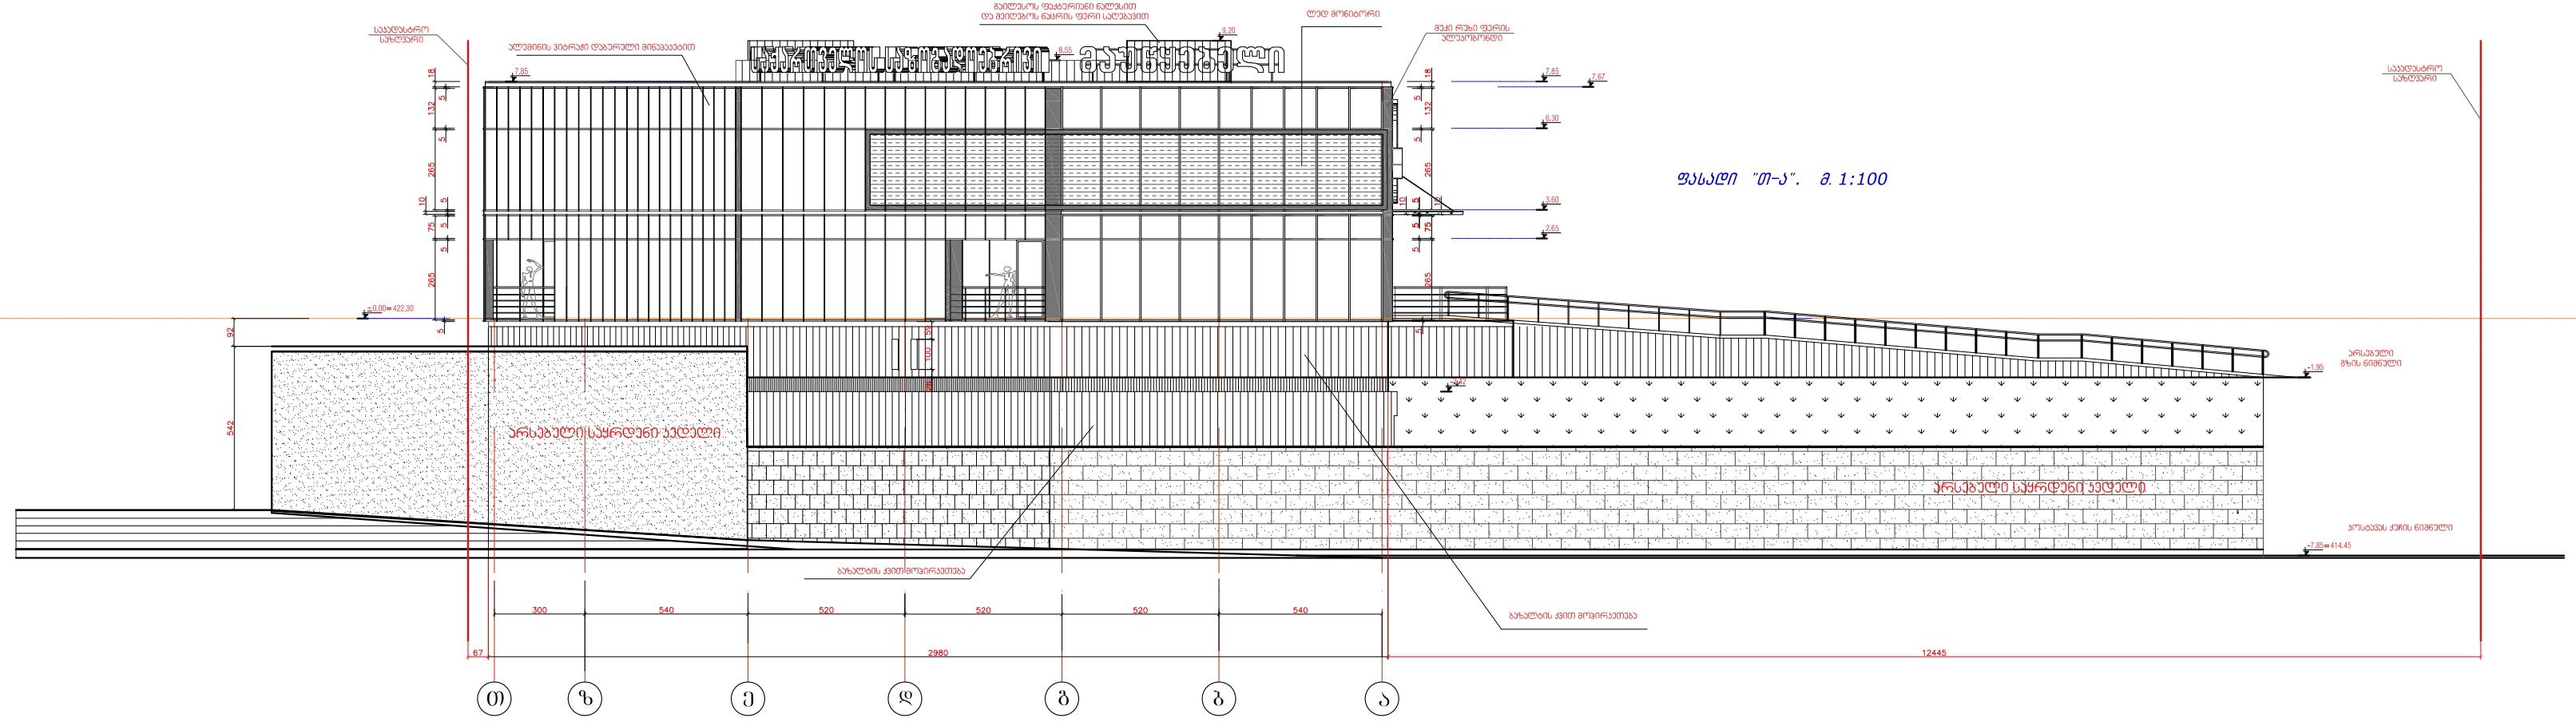


დირექტორი	გ.ბარათაშვილი	
არქიტექტორი	გ.ალუაშვილი	
არქიტექტორი	მ.ალუაშვილი	
არქიტექტორი	თ.ალუაშვილი	


სტადია	ფურც. №	რაოდენ.	მასშტ.
მ.პ.	ა-9	14	1:200

ფასადი "10-1"; "თ-ა".