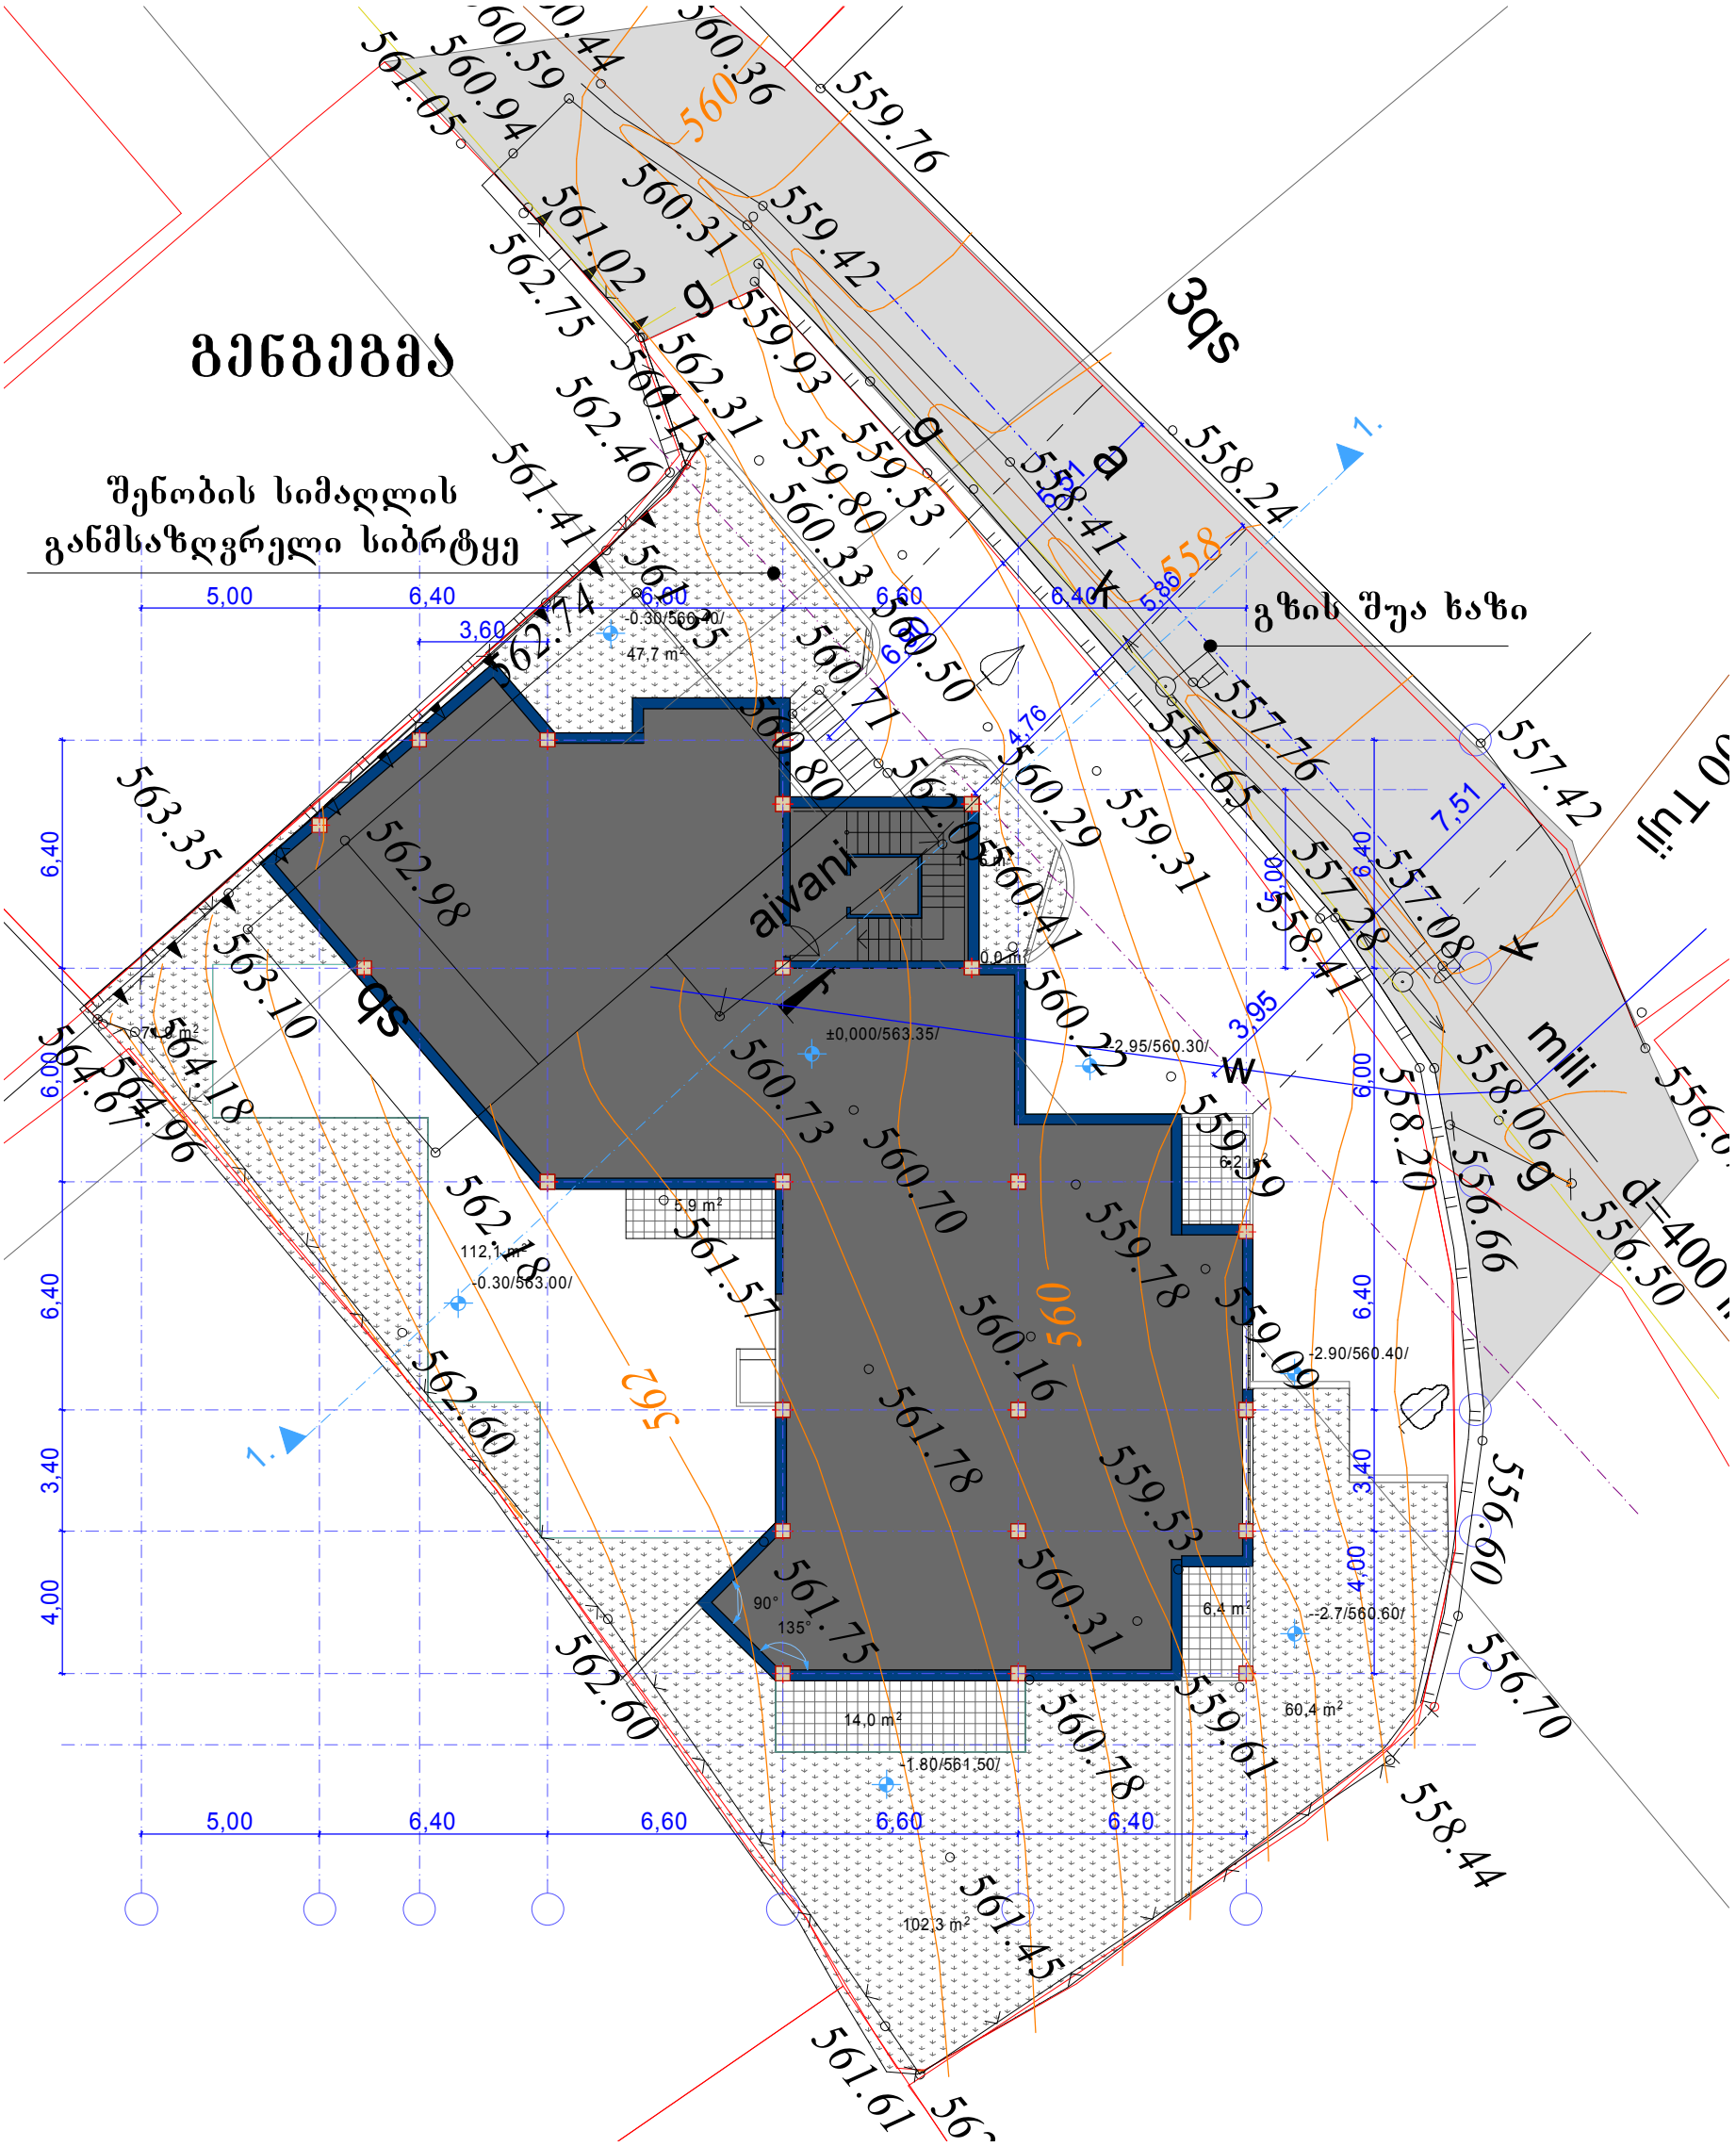
გენგეგმა
შენობის სიმაღლის განმსაზღვრელი სიბრტყე
გზის შუა ხაზი
aivani
qs
3qs
milli
d=400
5,00
6,40
6,60
3,60
6,80
4,76
5,86
7,51
3,95
5,00
6,00
3,40
4,00
47,7 m²
-0.30/560.00/
±0,000/563.35/
-2.95/560.30/
-0.30/563.00/
-2.90/560.40/
-2.7/560.60/
1.80/561.50/
112,1 m²
5,9 m²
6,2 m²
6,4 m²
14,0 m²
60,4 m²
102,3 m²
90°
135°
1.
560
562
558
560.36
559.76
560.59
560.94
561.05
560.44
560.31
559.42
561.02
562.75
562.46
560.15
562.31
559.93
559.80
560.33
559.53
558.24
558.41
561.41
562.74
560.50
560.71
560.80
562.05
560.29
559.31
557.76
557.65
557.42
557.28
557.08
558.41
563.35
562.98
563.10
564.18
564.67
564.96
560.73
560.70
559.78
559.59
559.09
562.18
561.57
560.16
561.78
559.53
560.31
562.60
561.75
560.78
559.61
558.44
561.45
561.61
560.41
560.22
558.20
558.06
556.66
556.50
556.60
556.70

ჭრილი 1-1

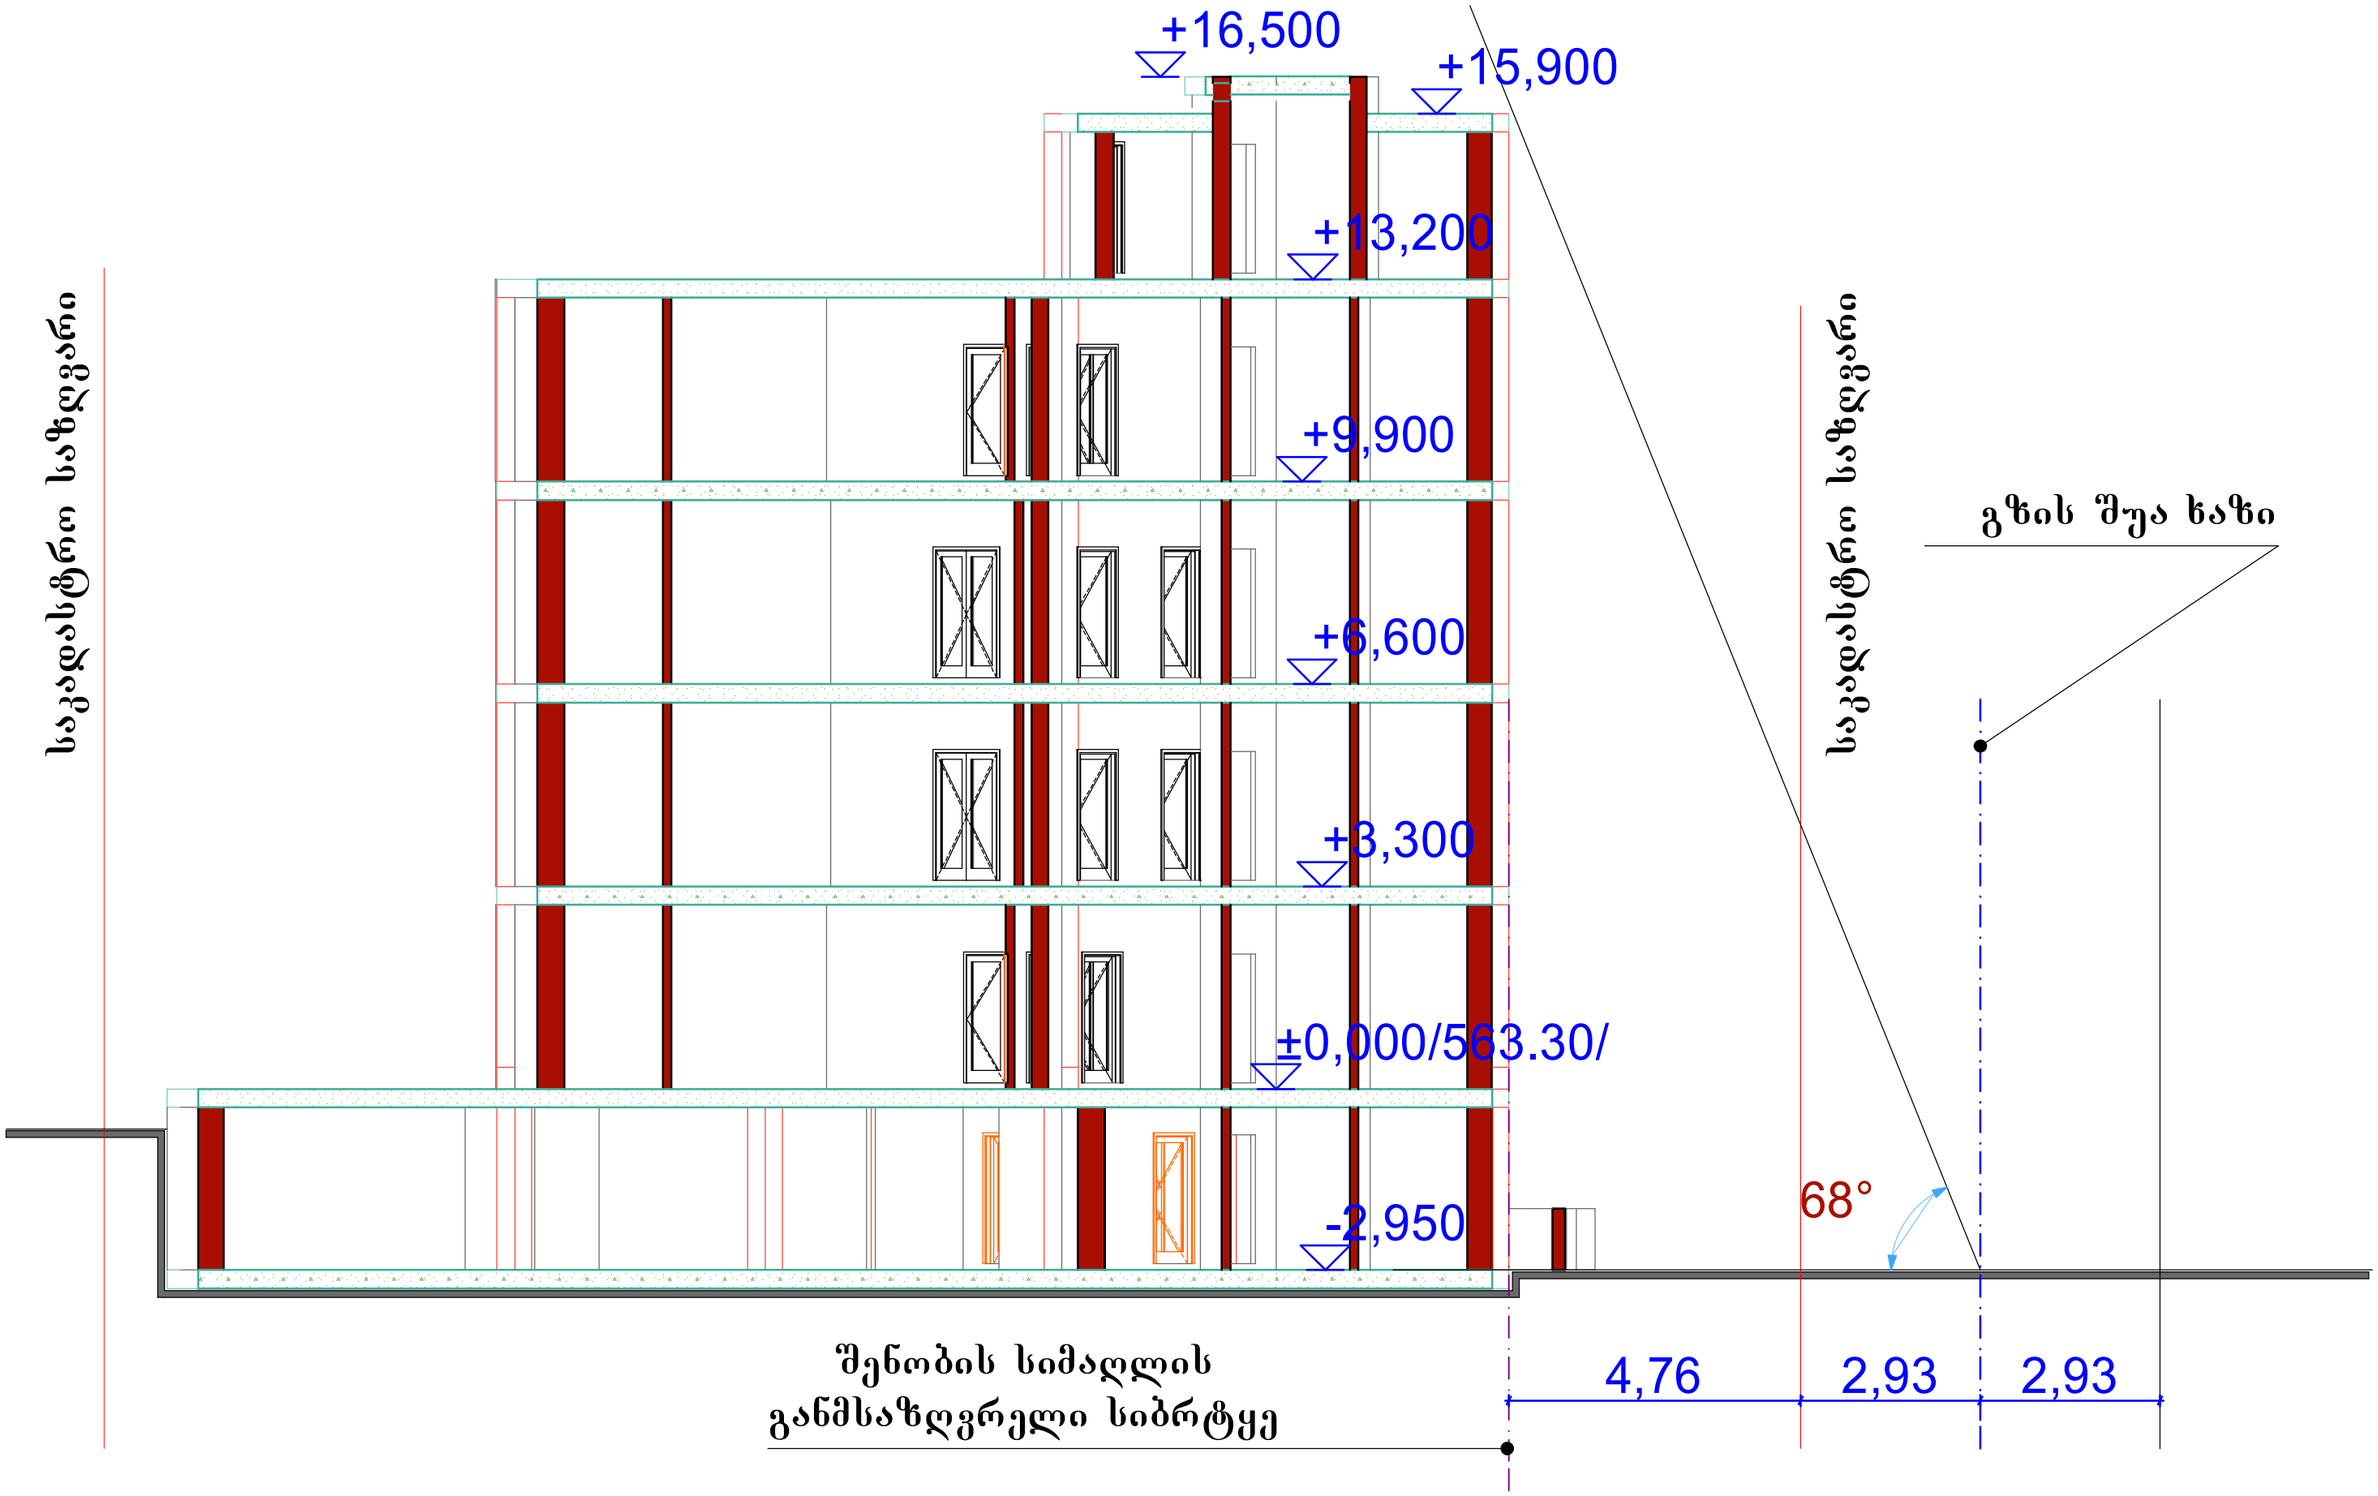
+16,500
+15,900
+13,200
+9,900
+6,600
+3,300
±0,000/563.30/
-2,950
საკადასტრო საზღვარი
საკადასტრო საზღვარი
გზის შუა ხაზი
68°
შენობის სიმაღლის
განმსაზღვრელი სიბრტყე
4,76
2,93
2,93