ფორმატი PAPER SIZE		პროექტის № PROJECT #
A-3		

ჰორიზონტი აღნიშვნები LEGEND

278

მანძილი საკადასტრო საზღვრამდე

დამკვეთი CLIENT	შპს. "კაიროი 1"	
პროექტი PROJECT	მრავალბინიანი საცხოვრებელი სახლი	
მისამართი ADDRESS	სოფელი დოღომი	

	NAME	
დირექტორი	გ. ჭუმბურიძე	
მთ. არქიტექტორი	გ. ჭუმბურიძე	
ავტორი	გ. ჭუმბურიძე	
	ბ. კალანდაძე	
მთ. კონსტრუქტორი	ს. პაპაშვილი	
დაამუშავა	ბ. კალანდაძე	

GRC Ltd
Digomi IV/18/48
Tbilisi, Georgia
T: 252 08 10
E mail: grc_studio@yahoo.com

არქიტექტურული ნაწილი
ARCHITECTURE

მასშტაბი SCALE	1:150	თარიღი DATE OF ISSUE	11.07.2016

ნახაზი DRWG.

მიწისქვეშა სართულის გეგმა

პორექტირება REVISIONS

№	კორექტ. REV.	თარიღი DATE
1		
2		
3		
4		
5		
6		

ინდექსი INDEX	ფურც. PAGES

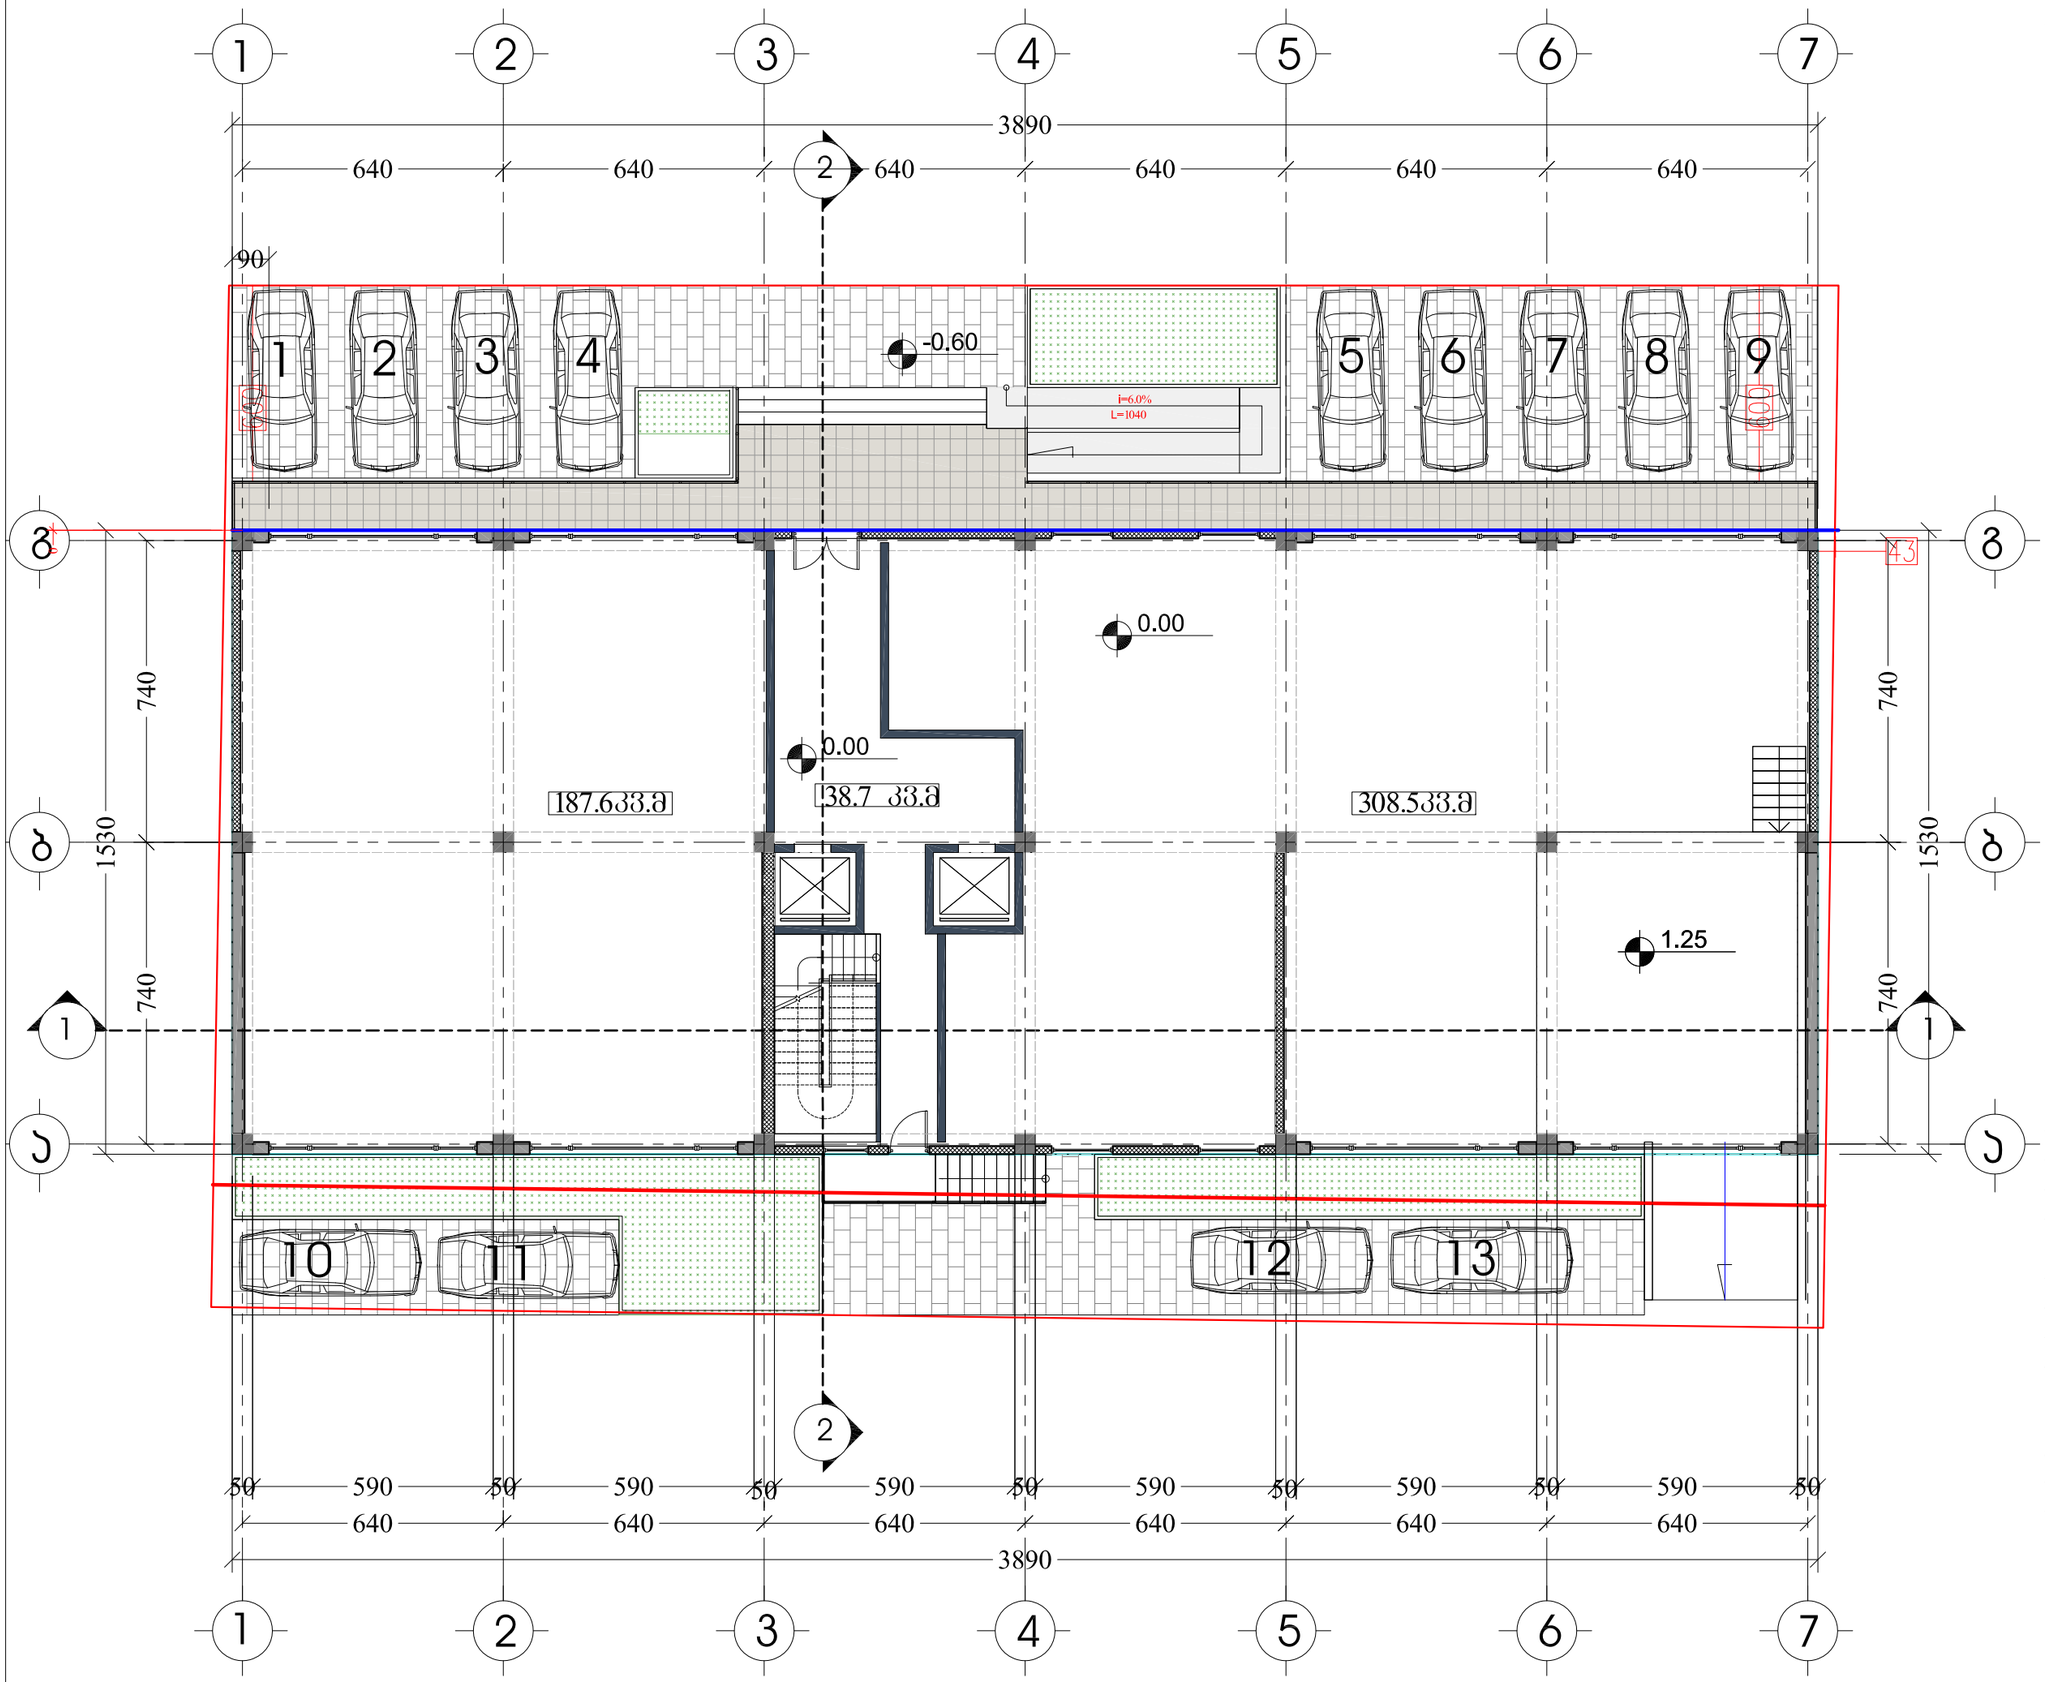

ფორმატი
PAPER SIZE
A-3

პროექტის №
PROJECT #

პირობითი აღნიშვნები LEGEND

278
მანძილი საკადასტრო საზღვრამდე

კ2 კოეფიციენტის საანგარიშო კროკი

595.2 მ2

დამკვეთი
CLIENT
შპს. "კაირო I"

პროექტი
PROJECT
მრავალბინიანი საცხოვრებელი სახლი

მისამართი
ADDRESS
სოფელი დოღომი

	NAME	
დირექტორი	გ. ჭუმბურიძე	
მთ. არქიტექტორი	გ. ჭუმბურიძე	
ავტორი	გ. ჭუმბურიძე	
	ბ. კალანდაძე	ბ. კ
მთ. კონსტრუქტორი	ს. პაპაშვილი	
დაამუშავა	ბ. კალანდაძე	ბ. კ

GRC Ltd
Digomi IV/18/48
Tbilisi, Georgia
T: 252 08 10
E mail: grc_studio@yahoo.com

არქიტექტურული ნაწილი
ARCHITECTURE

მასშტაბი SCALE 1:150

თარიღი DATE OF ISSUE 11.07.2016

ნახაზი DRWG.

I სართულის გეგმა

პორექტირება REVISIONS

№	პორექტ. REV.	თარიღი DATE
1		
2		
3		
4		
5		
6		

ინდექსი INDEX ფურც. PAGES

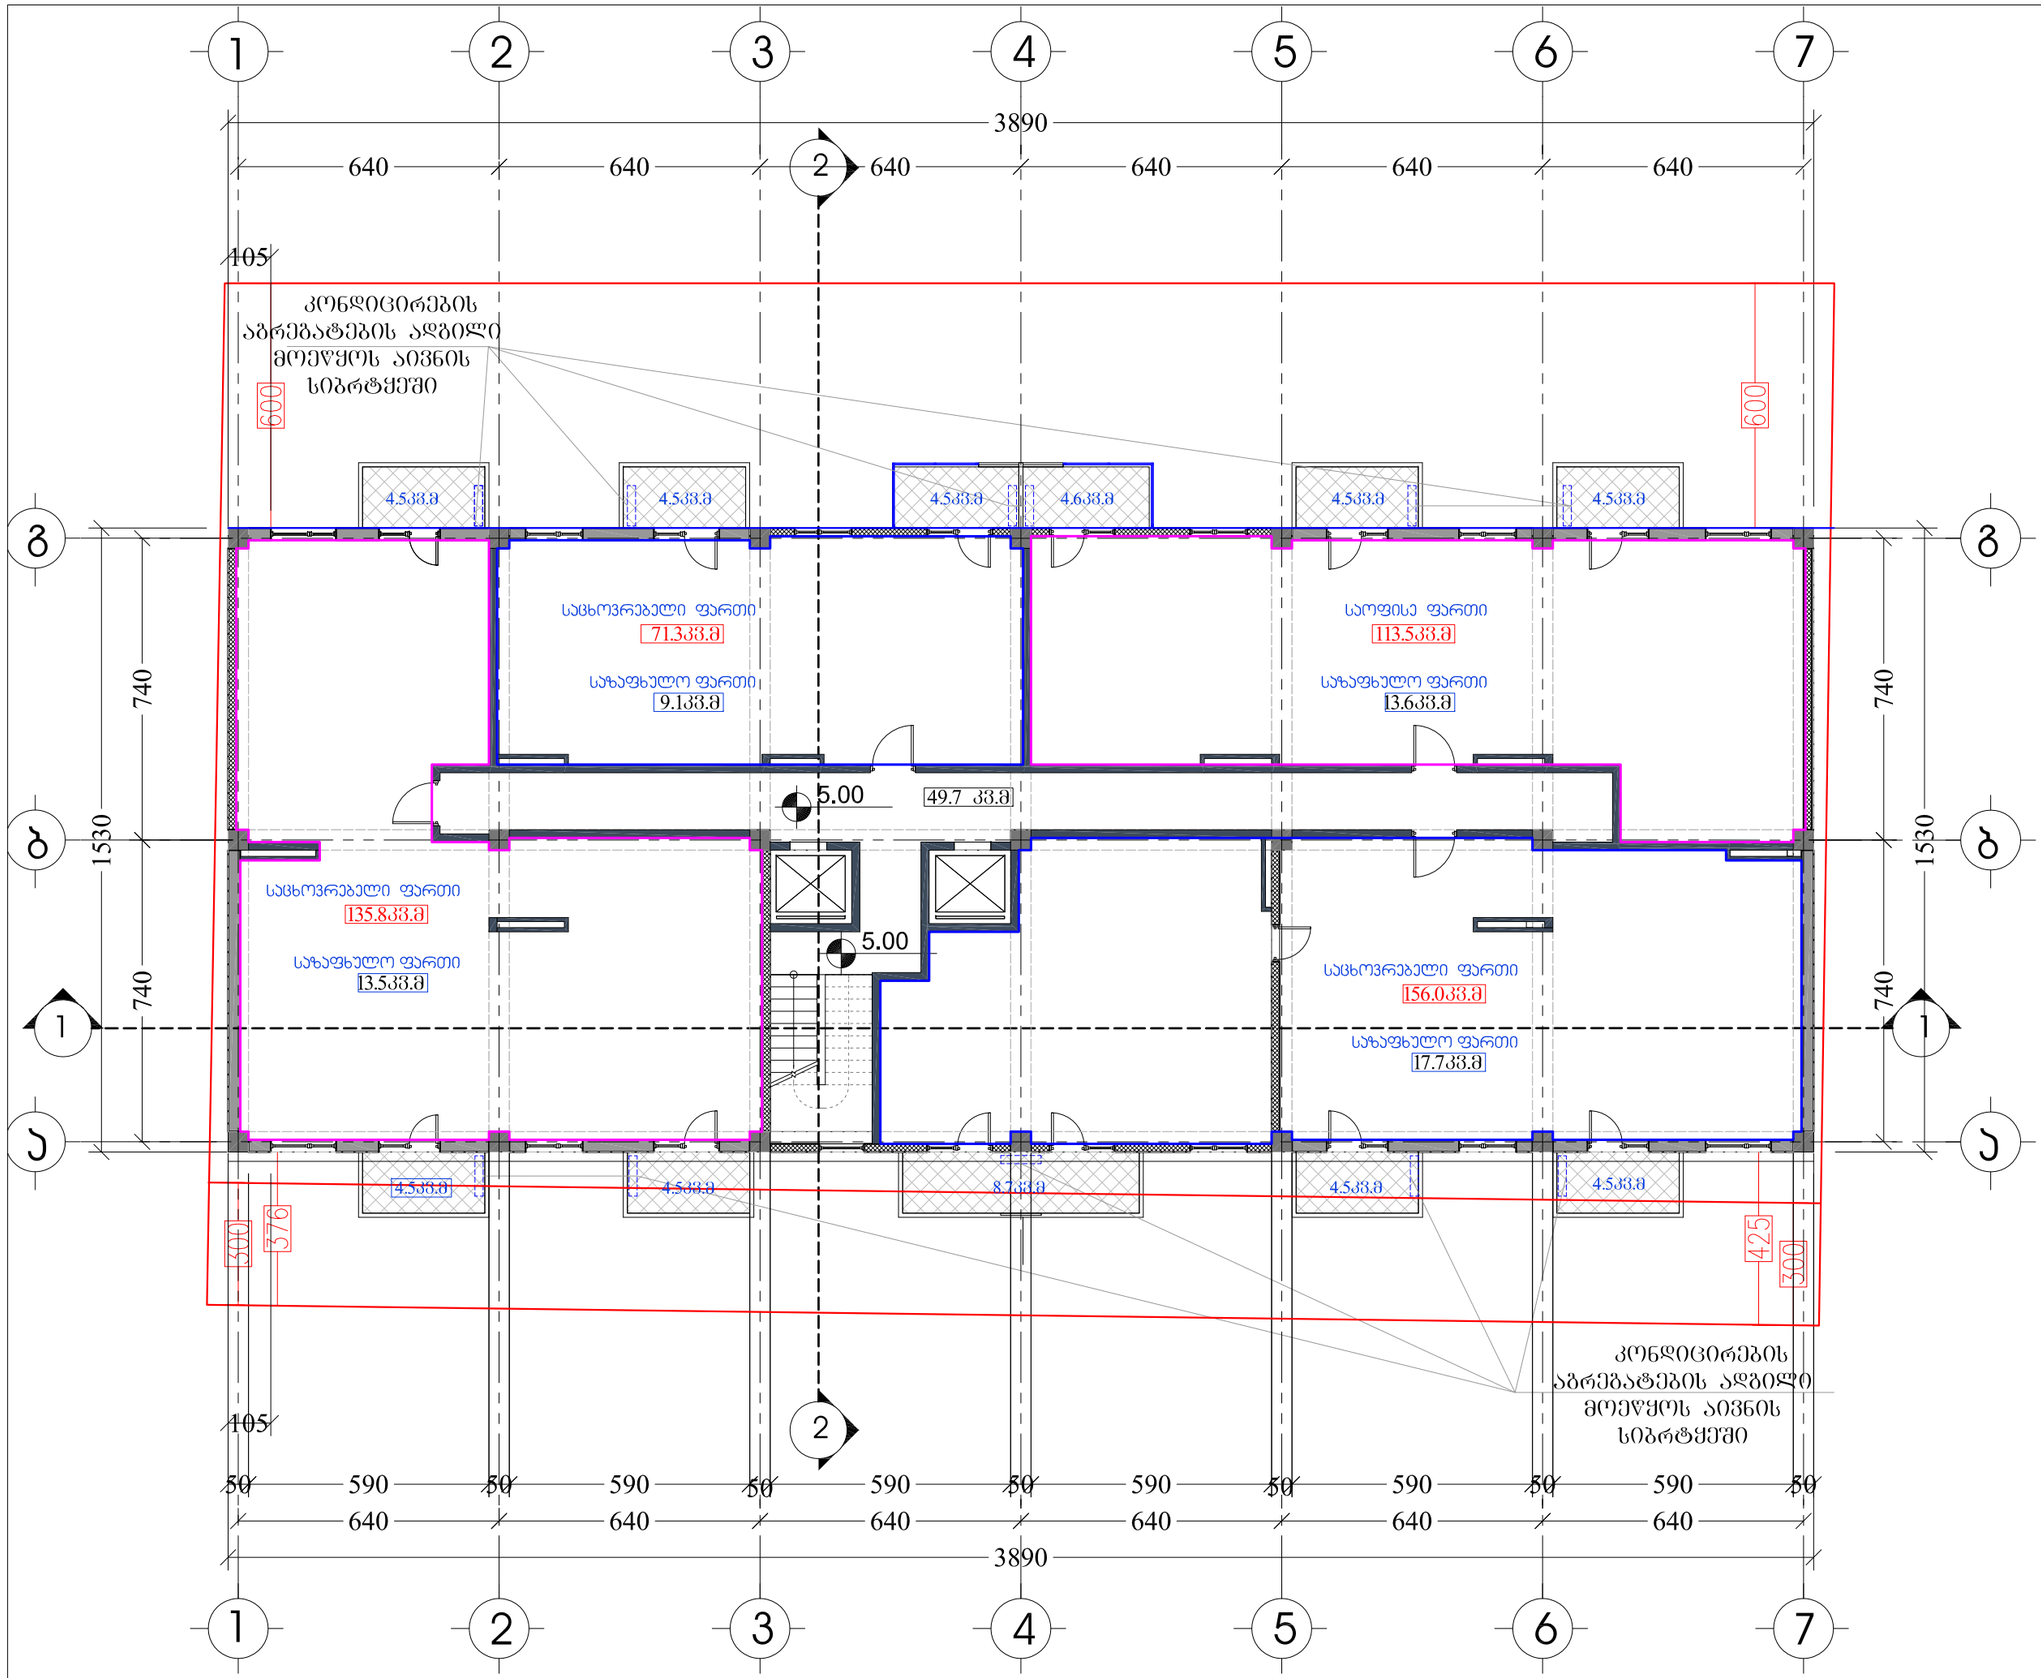

ფორმატი
PAPER SIZE
A-3

პროექტის №
PROJECT #

პირობითი აღნიშვნები LEGEND

278

მანძილი საკადასტრო საზღვრამდე

კ2 კოეფიციენტის საანგარიშო კროკი

595.2 კვ.მ

დამკვეთი CLIENT	შპს. "კაირო I"
პროექტი PROJECT	მრავალბინიანი საცხოვრებელი სახლი
მისამართი ADDRESS	სოფელი დოღომი

	NAME	
დირექტორი	გ. ჭუმბურიძე	
მთ. არქიტექტორი	გ. ჭუმბურიძე	
ავტორი	გ. ჭუმბურიძე	
	ბ. კალანდაძე	
მთ. კონსტრუქტორი	ს. პაპაშვილი	
დაამუშავა	ბ. კალანდაძე	

GRC Ltd
Digomi IV/18/48
Tbilisi, Georgia
T: 252 08 10
E mail: grc_studio@yahoo.com

არქიტექტურული ნაწილი
ARCHITECTURE

მასშტაბი SCALE	1:150	თარიღი DATE OF ISSUE	11.07.2016
ნახაზი DRWG.	II სართულის გეგმა		

კორექტირება REVISIONS

№	კორექტ. REV.	თარიღი DATE
1		
2		
3		
4		
5		
6		

ინდექსი INDEX	ფურც. PAGES

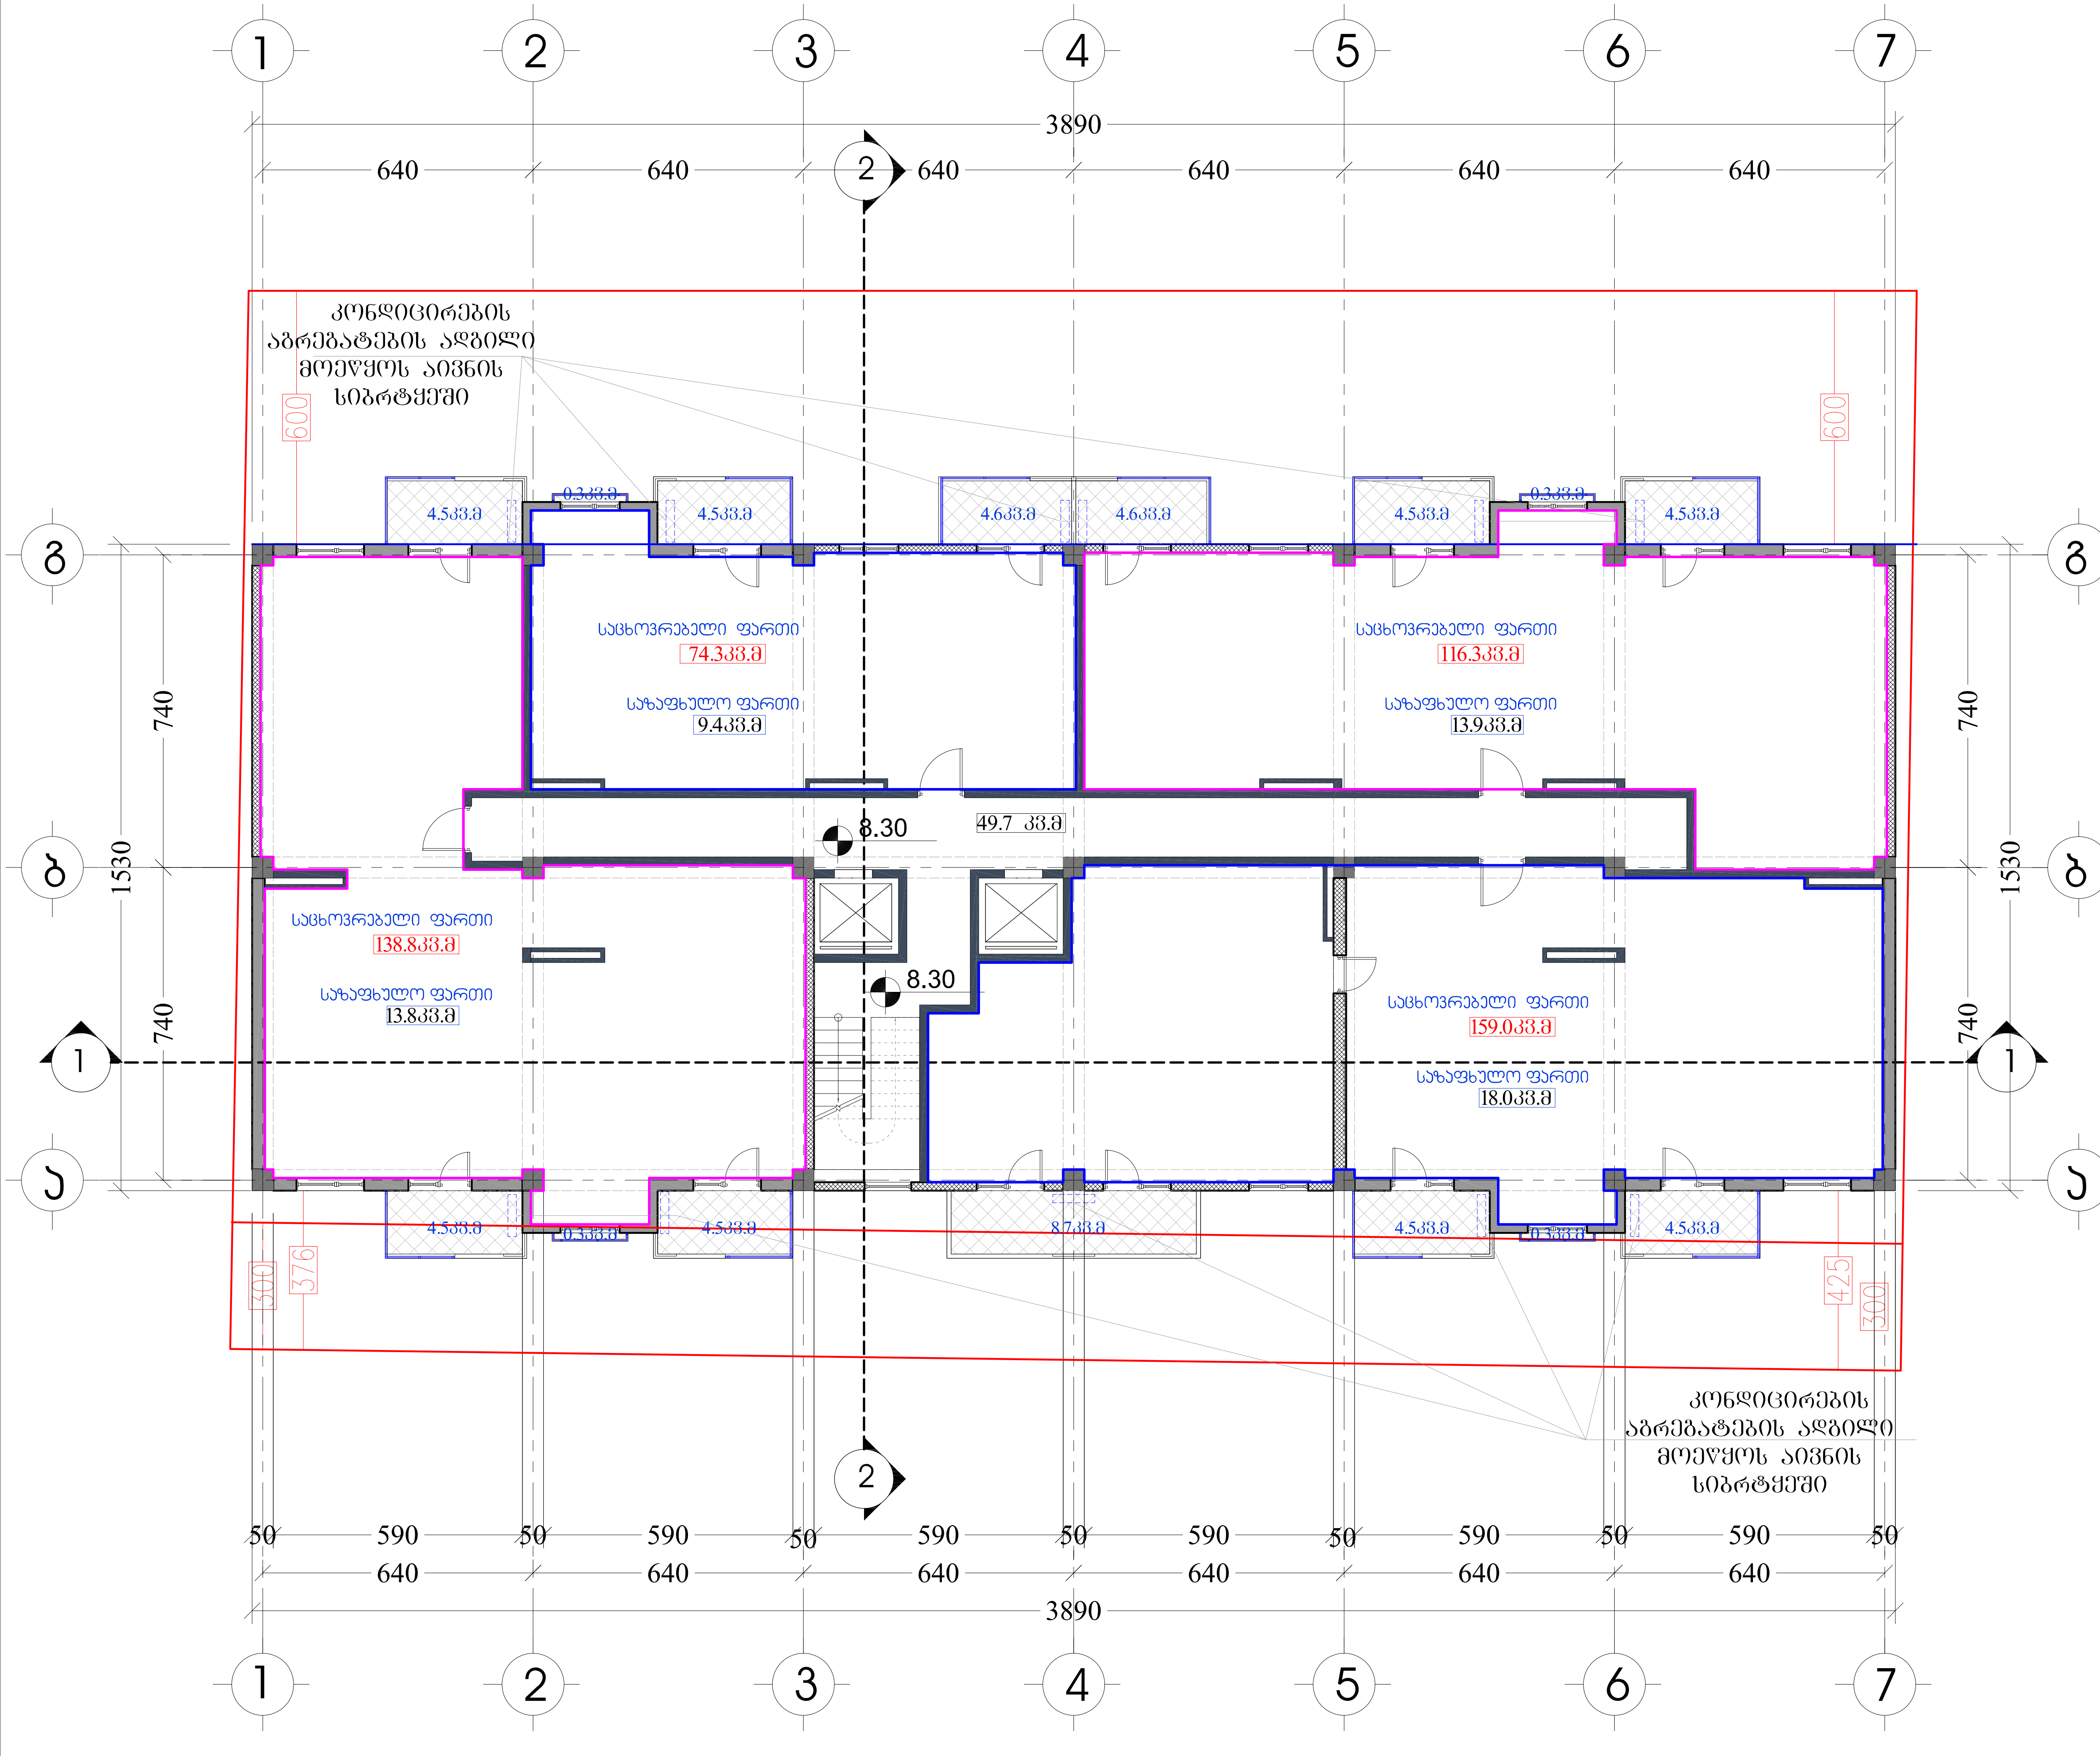

ფორმატი PAPER SIZE		პროექტის № PROJECT #
A-3		

პირობითი აღნიშვნები LEGEND

278

მანძილი საკადასტრო საზღვრამდე

კ2 კოეფიციენტის საანგარიშო კროკი

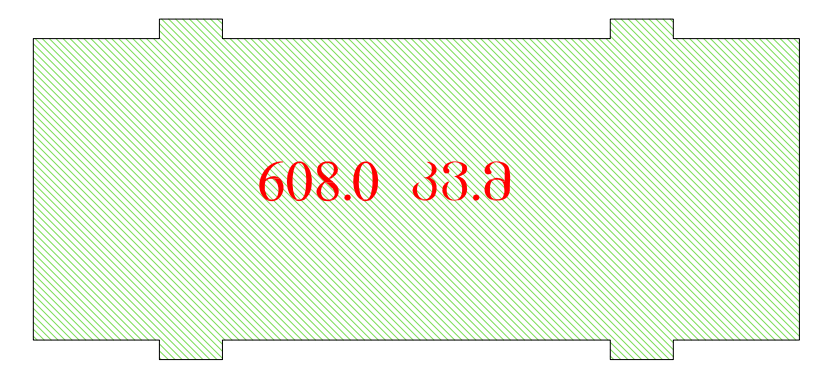

დამკვეთი CLIENT	შპს. "კაირო 1"
პროექტი PROJECT	მრავალბინიანი საცხოვრებელი სახლი
მისამართი ADDRESS	სოფელი დიღომი

	NAME	
დირექტორი	გ. ჭუმბურიძე	[signature]
მთ. არქიტექტორი	გ. ჭუმბურიძე	[signature]
ავტორი	გ. ჭუმბურიძე	
	ბ. კალანდაძე	[signature]
მთ. კონსტრუქტორი	ს. პაპაშვილი	
დაამუშავა	ბ. კალანდაძე	[signature]

GRC Ltd
Digomi IV/18/48
Tbilisi, Georgia
T: 252 08 10
E mail: grc_studio@yahoo.com

არქიტექტურული ნაწილი
ARCHITECTURE

მასშტაბი SCALE	1:150	თარიღი DATE OF ISSUE	11.07.216

ნახაზი DRWG.	კორექტირება REVISIONS		
III სართულის გეგმა	№	კორექტ. REV.	თარიღი DATE
	1		
	2		
	3		
	4		
	5		
	6		
	ინდექსი INDEX	ფურც. PAGES	

ფორმატი PAPER SIZE		პროექტის № PROJECT #
A-3		

პირობითი აღნიშვნები LEGEND

278

მანძილი საკადასტრო საზღვრამდე

კ2 კოეფიციენტის საანგარიშო კროკი

608.0 კ.მ

3890

640 640 640 640 640 640

600 600

740 740

1530 1530

4.5კ.მ 0.2კ.მ 4.5კ.მ 4.6კ.მ 4.6კ.მ 4.5კ.მ 0.2კ.მ 4.5კ.მ

საცხოვრებელი ფართი 74.3კ.მ
საზაფხულო ფართი 9.4კ.მ
საცხოვრებელი ფართი 116.3კ.მ
საზაფხულო ფართი 13.9კ.მ

11.60 49.7 კ.მ

11.60

საცხოვრებელი ფართი 138.8კ.მ
საზაფხულო ფართი 13.8კ.მ
საცხოვრებელი ფართი 159.0კ.მ
საზაფხულო ფართი 18.0კ.მ

4.5კ.მ 4.5კ.მ 8.7კ.მ 4.5კ.მ 4.5კ.მ

300 376 425 300

50 590 50 590 50 590 50 590 50 590 50 590 50

640 640 640 640 640 640

3890

1 2 3 4 5 6 7

ა ბ გ

დამკვეთი CLIENT	შპს. "კაირო I"
პროექტი PROJECT	მრავალბინიანი საცხოვრებელი სახლი
მისამართი ADDRESS	სოფელი დოღომი

	NAME	
დირექტორი	გ. ჭუმბურიძე	
მთ. არქიტექტორი	გ. ჭუმბურიძე	
ავტორი	გ. ჭუმბურიძე	
	ბ. კალანდაძე	
მთ. კონსტრუქტორი	ხ. პაპაშვილი	
დაამუშავა	ბ. კალანდაძე	

GRC Ltd
Digomi IV/18/48
Tbilisi, Georgia
T: 252 08 10
E mail: grc_studio@yahoo.com

არქიტექტურული ნაწილი ARCHITECTURE

მასშტაბი SCALE	1:150	თარიღი DATE OF ISSUE	11.07.2016

ნახაზი DRWG.

IV სართულის გეგმა

პროექტირება REVISIONS		
№	პროექტ. REV.	თარიღი DATE
1		
2		
3		
4		
5		
6		

ინდექსი INDEX ფურც. PAGES

ფორმატი
PAPER SIZE
A-3

პროექტის №
PROJECT #

პირობითი აღნიშვნები LEGEND

278
მანძილი საკადასტრო საზღვრამდე

კ2 კოეფიციენტის საანგარიშო კროკი

608.0 კ.მ

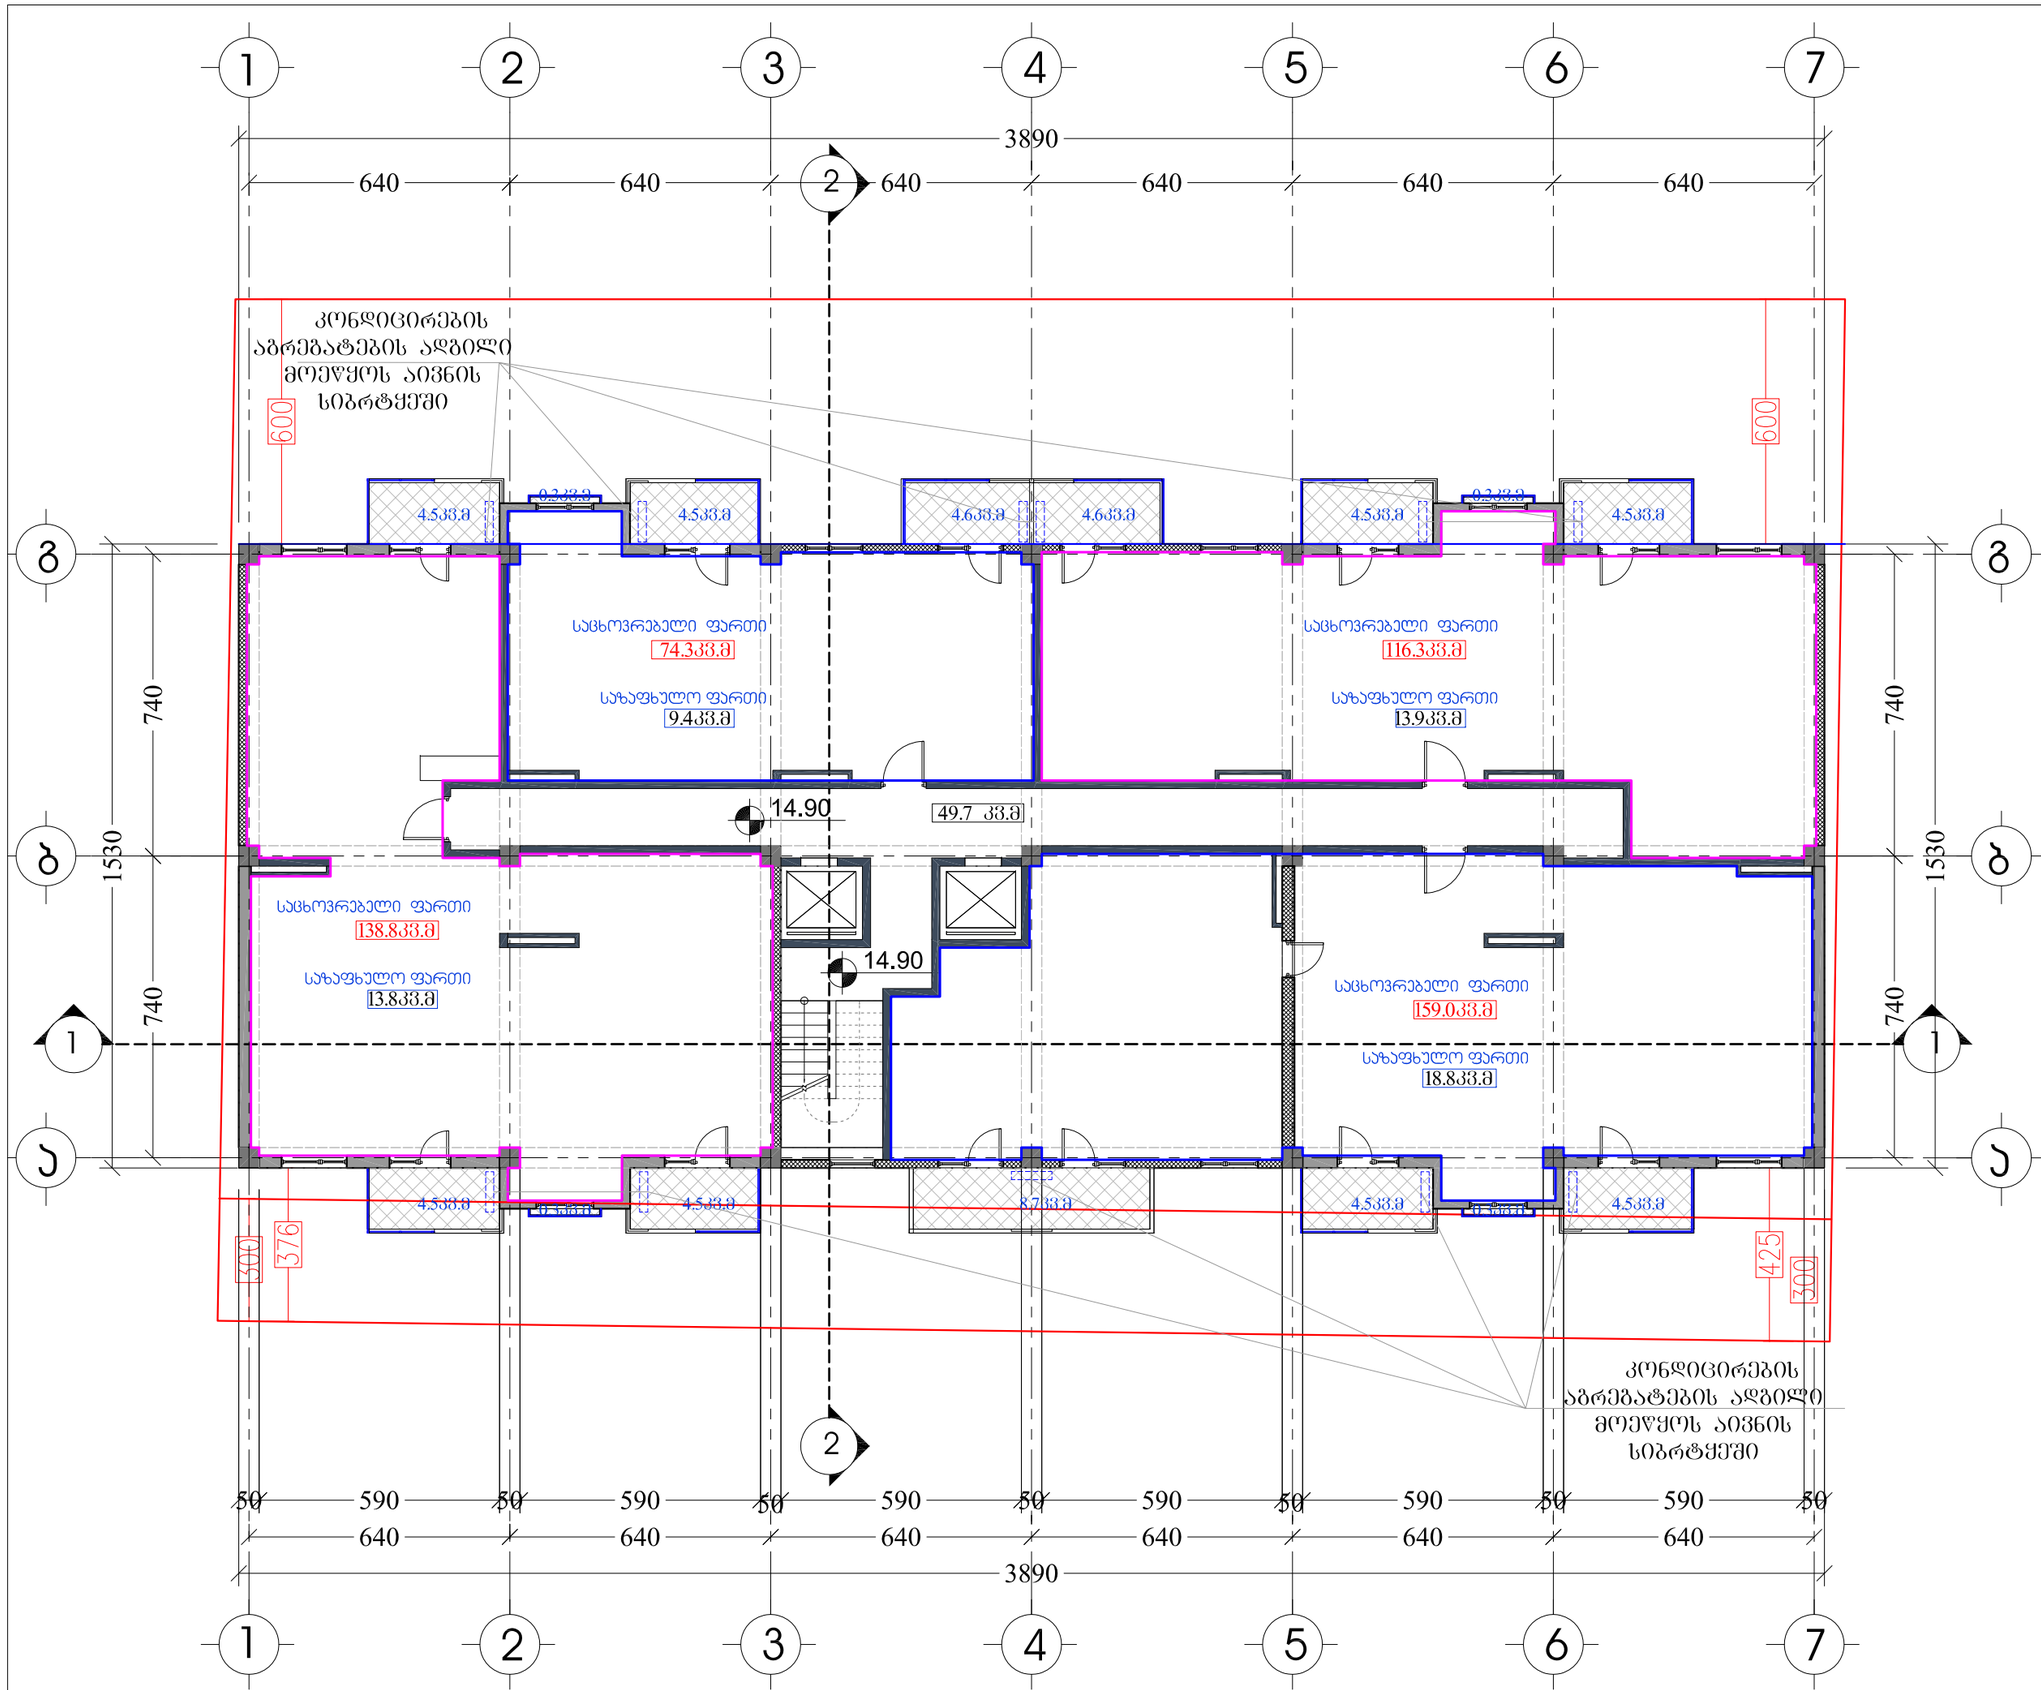

დამკვეთი
CLIENT
შპს. "კაირო 1"

პროექტი
PROJECT
მრავალბინიანი საცხოვრებელი სახლი

მისამართი
ADDRESS
სოფელი დოღომი

	NAME	
დირექტორი	გ. ჭუმბურიძე	
მთ. არქიტექტორი	გ. ჭუმბურიძე	
ავტორი	გ. ჭუმბურიძე	
	ბ. კალანდაძე	
მთ. კონსტრუქტორი	ს. პაპაშვილი	
დაამუშავა	ბ. კალანდაძე	

GRC Ltd
Digomi IV/18/48
Tbilisi, Georgia
T: 252 08 10
E mail: grc_studio@yahoo.com

არქიტექტურული ნაწილი
ARCHITECTURE

მასშტაბი SCALE 1:150

თარიღი DATE OF ISSUE 2.02.2016

ნახაზი DRWG.
V სართულის გეგმა

პორექტირება REVISIONS

№	კორექტ. REV.	თარიღი DATE
1		
2		
3		
4		
5		
6		

ინდექსი INDEX	ფურც. PAGES

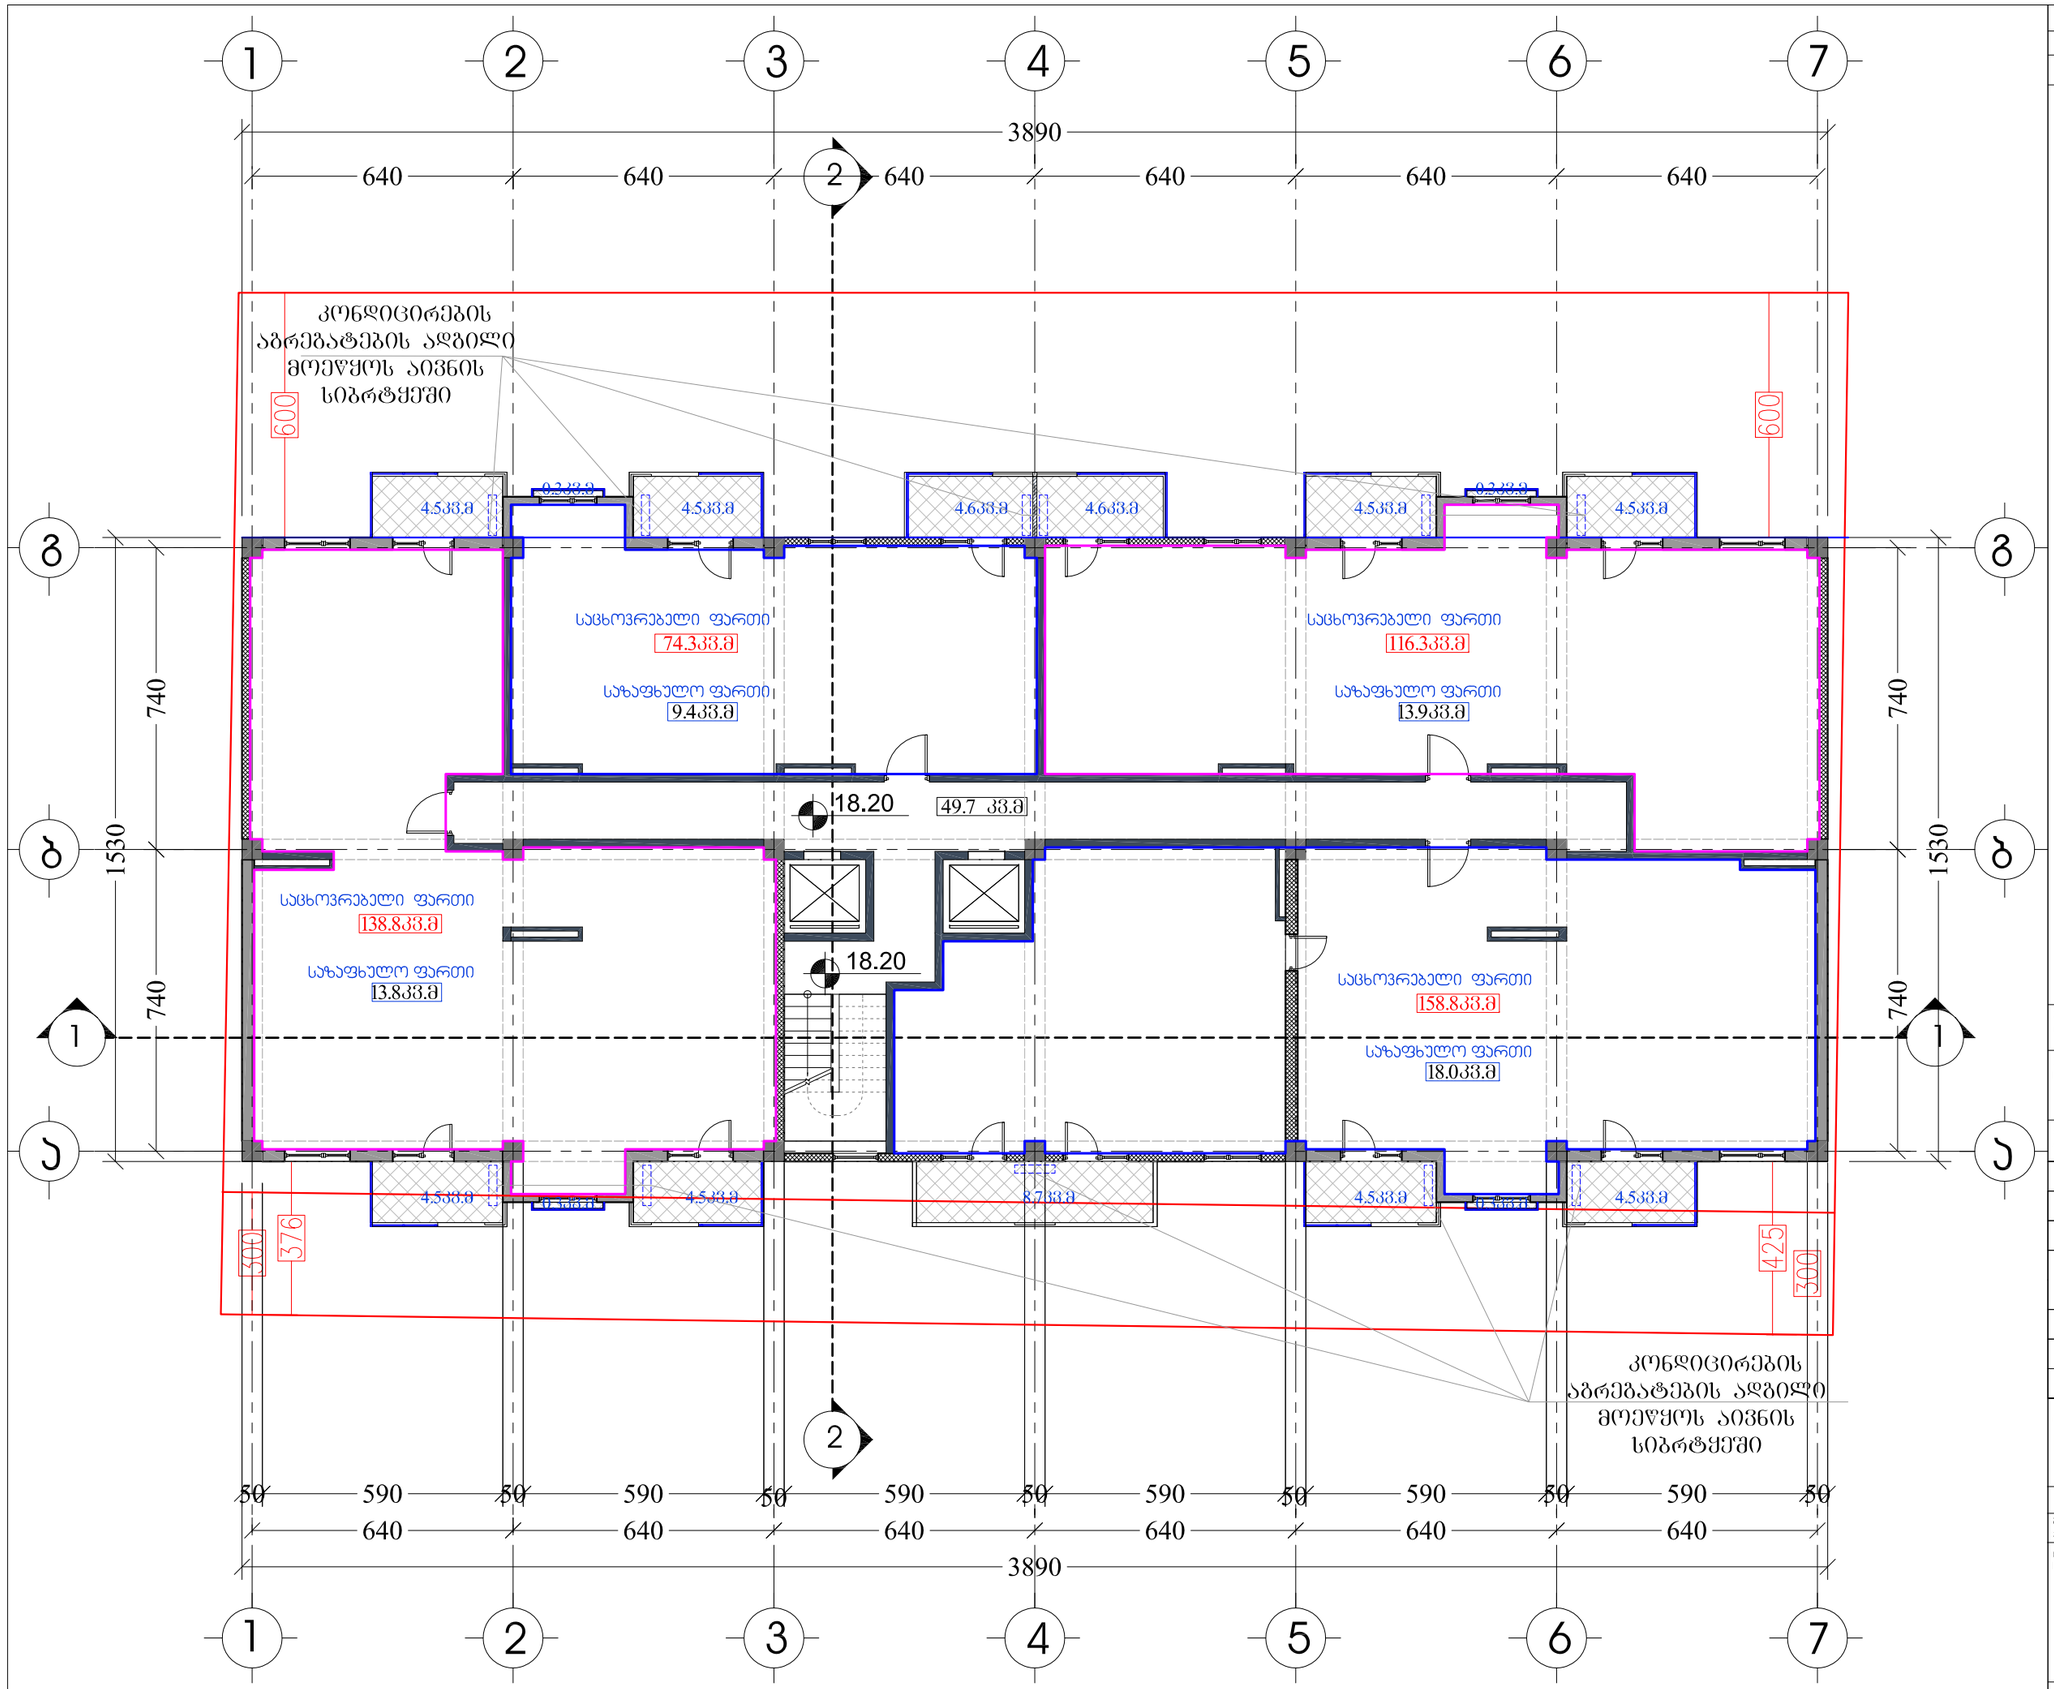

ფორმატი
PAPER SIZE
A-3

პროექტის №
PROJECT #

პირობითი აღნიშვნები LEGEND

278

მანძილი საკადასტრო საზღვრამდე

კ2 კოეფიციენტის საანგარიშო კროკი

608.0 მ.მ

დამკვეთი CLIENT	შპს. "კაირო I"
პროექტი PROJECT	მრავალბინიანი საცხოვრებელი სახლი
მისამართი ADDRESS	სოფელი დოღომი

	NAME	
დირექტორი	გ. ჭუმბურიძე	
მთ. არქიტექტორი	გ. ჭუმბურიძე	
ავტორი	გ. ჭუმბურიძე	
	ბ. კალანდაძე	
მთ. კონსტრუქტორი	ს. პაპაშვილი	
დაამუშავა	ბ. კალანდაძე	

GRC Ltd
Digomi IV/18/48
Tbilisi, Georgia
T: 252 08 10
E mail: grc_studio@yahoo.com

არქიტექტურული ნაწილი
ARCHITECTURE

მასშტაბი SCALE 1:150

თარიღი DATE OF ISSUE 2.02.2016

ნახაზი DRWG. VI სართულის გეგმა

პორექტირება REVISIONS

№	კორექტ. REV.	თარიღი DATE
1		
2		
3		
4		
5		
6		

ინდექსი INDEX ფურც. PAGES

ფორმატი
PAPER SIZE
A-3

პროექტის №
PROJECT #

პირობითი აღნიშვნები LEGEND

278
მანძილი საკადასტრო საზღვრამდე

კ2 კოეფიციენტის საანგარიშო კროკი

608.0 კვ.მ

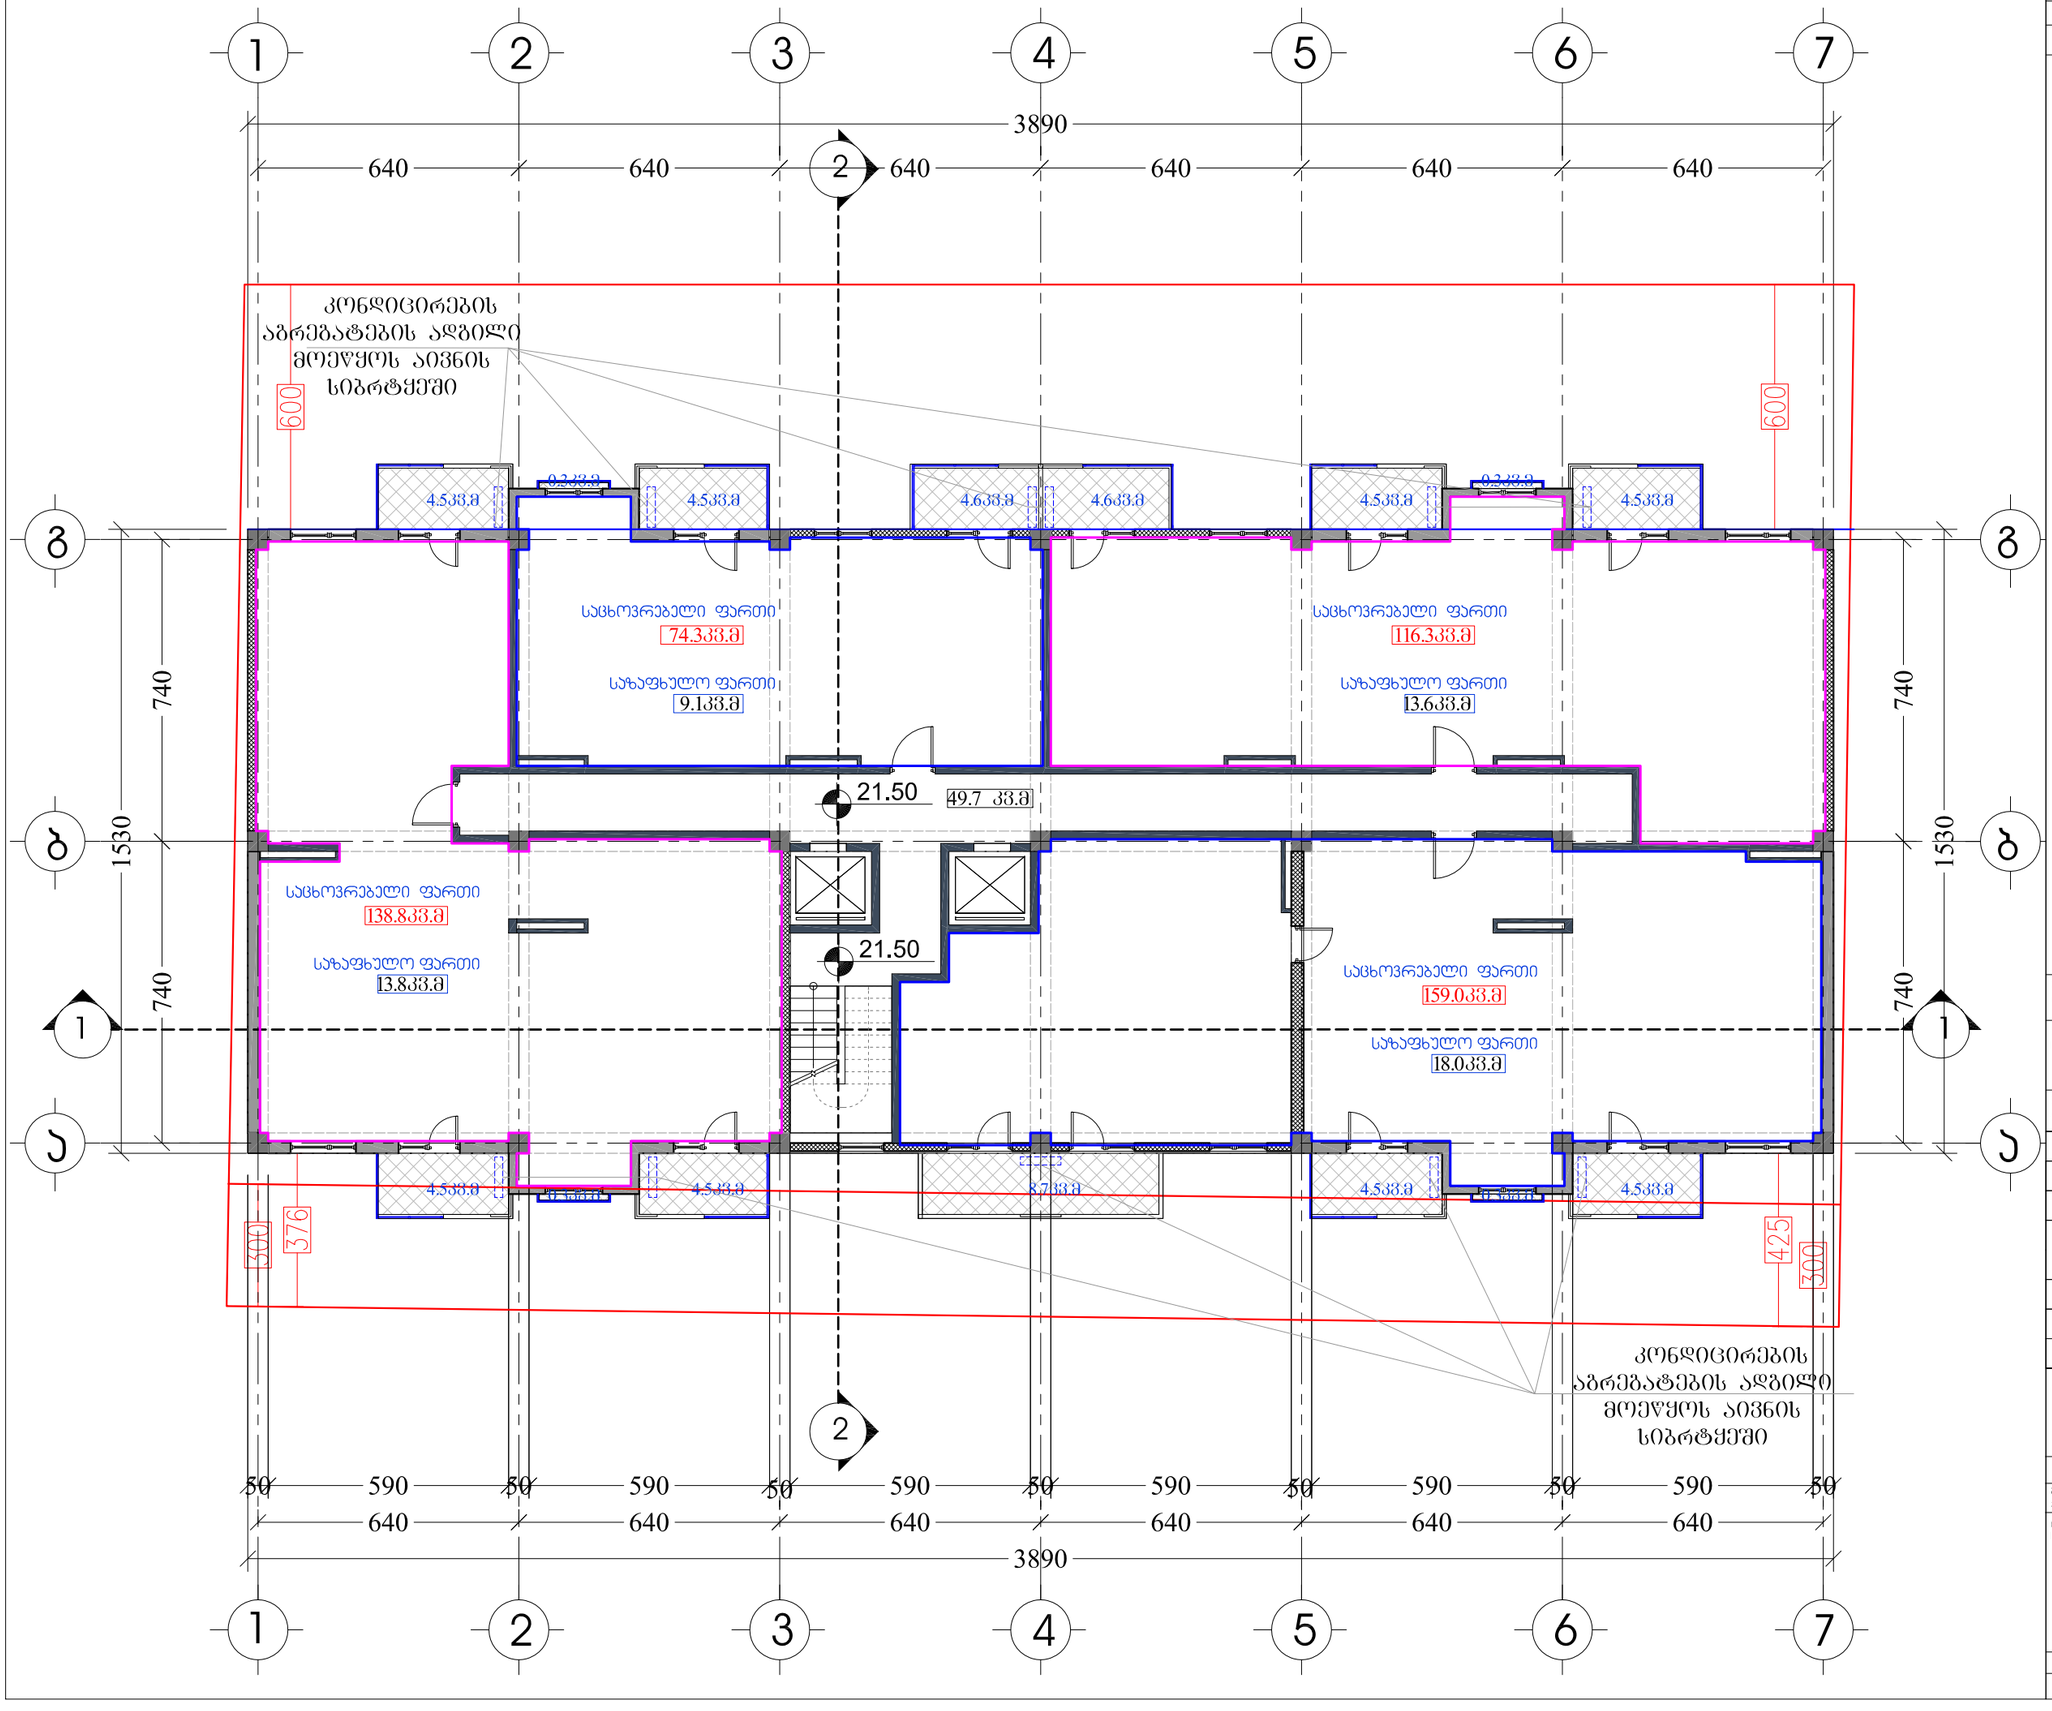

დამკვეთი
CLIENT
შპს. "კაირო I"

პროექტი
PROJECT
მრავალბინიანი საცხოვრებელი სახლი

მისამართი
ADDRESS
სოფელი დოღომი

	NAME	
დირექტორი	გ. ჭუმბურიძე	
მთ. არქიტექტორი	გ. ჭუმბურიძე	
ავტორი	გ. ჭუმბურიძე	
	ბ. კალანდაძე	
მთ. კონსტრუქტორი	ს. პაპაშვილი	
დაამუშავა	ბ. კალანდაძე	

GRC Ltd
Digomi IV/18/48
Tbilisi, Georgia
T: 252 08 10
E mail: grc_studio@yahoo.com

არქიტექტურული ნაწილი
ARCHITECTURE

მასშტაბი SCALE 1:150

თარიღი DATE OF ISSUE 11.07.2016

ნახაზი DRWG.
VII სართულის გეგმა

ჯერადობა REVISIONS

№	კორექტ. REV.	თარიღი DATE
1		
2		
3		
4		
5		
6		

ინდექსი INDEX ფურც. PAGES

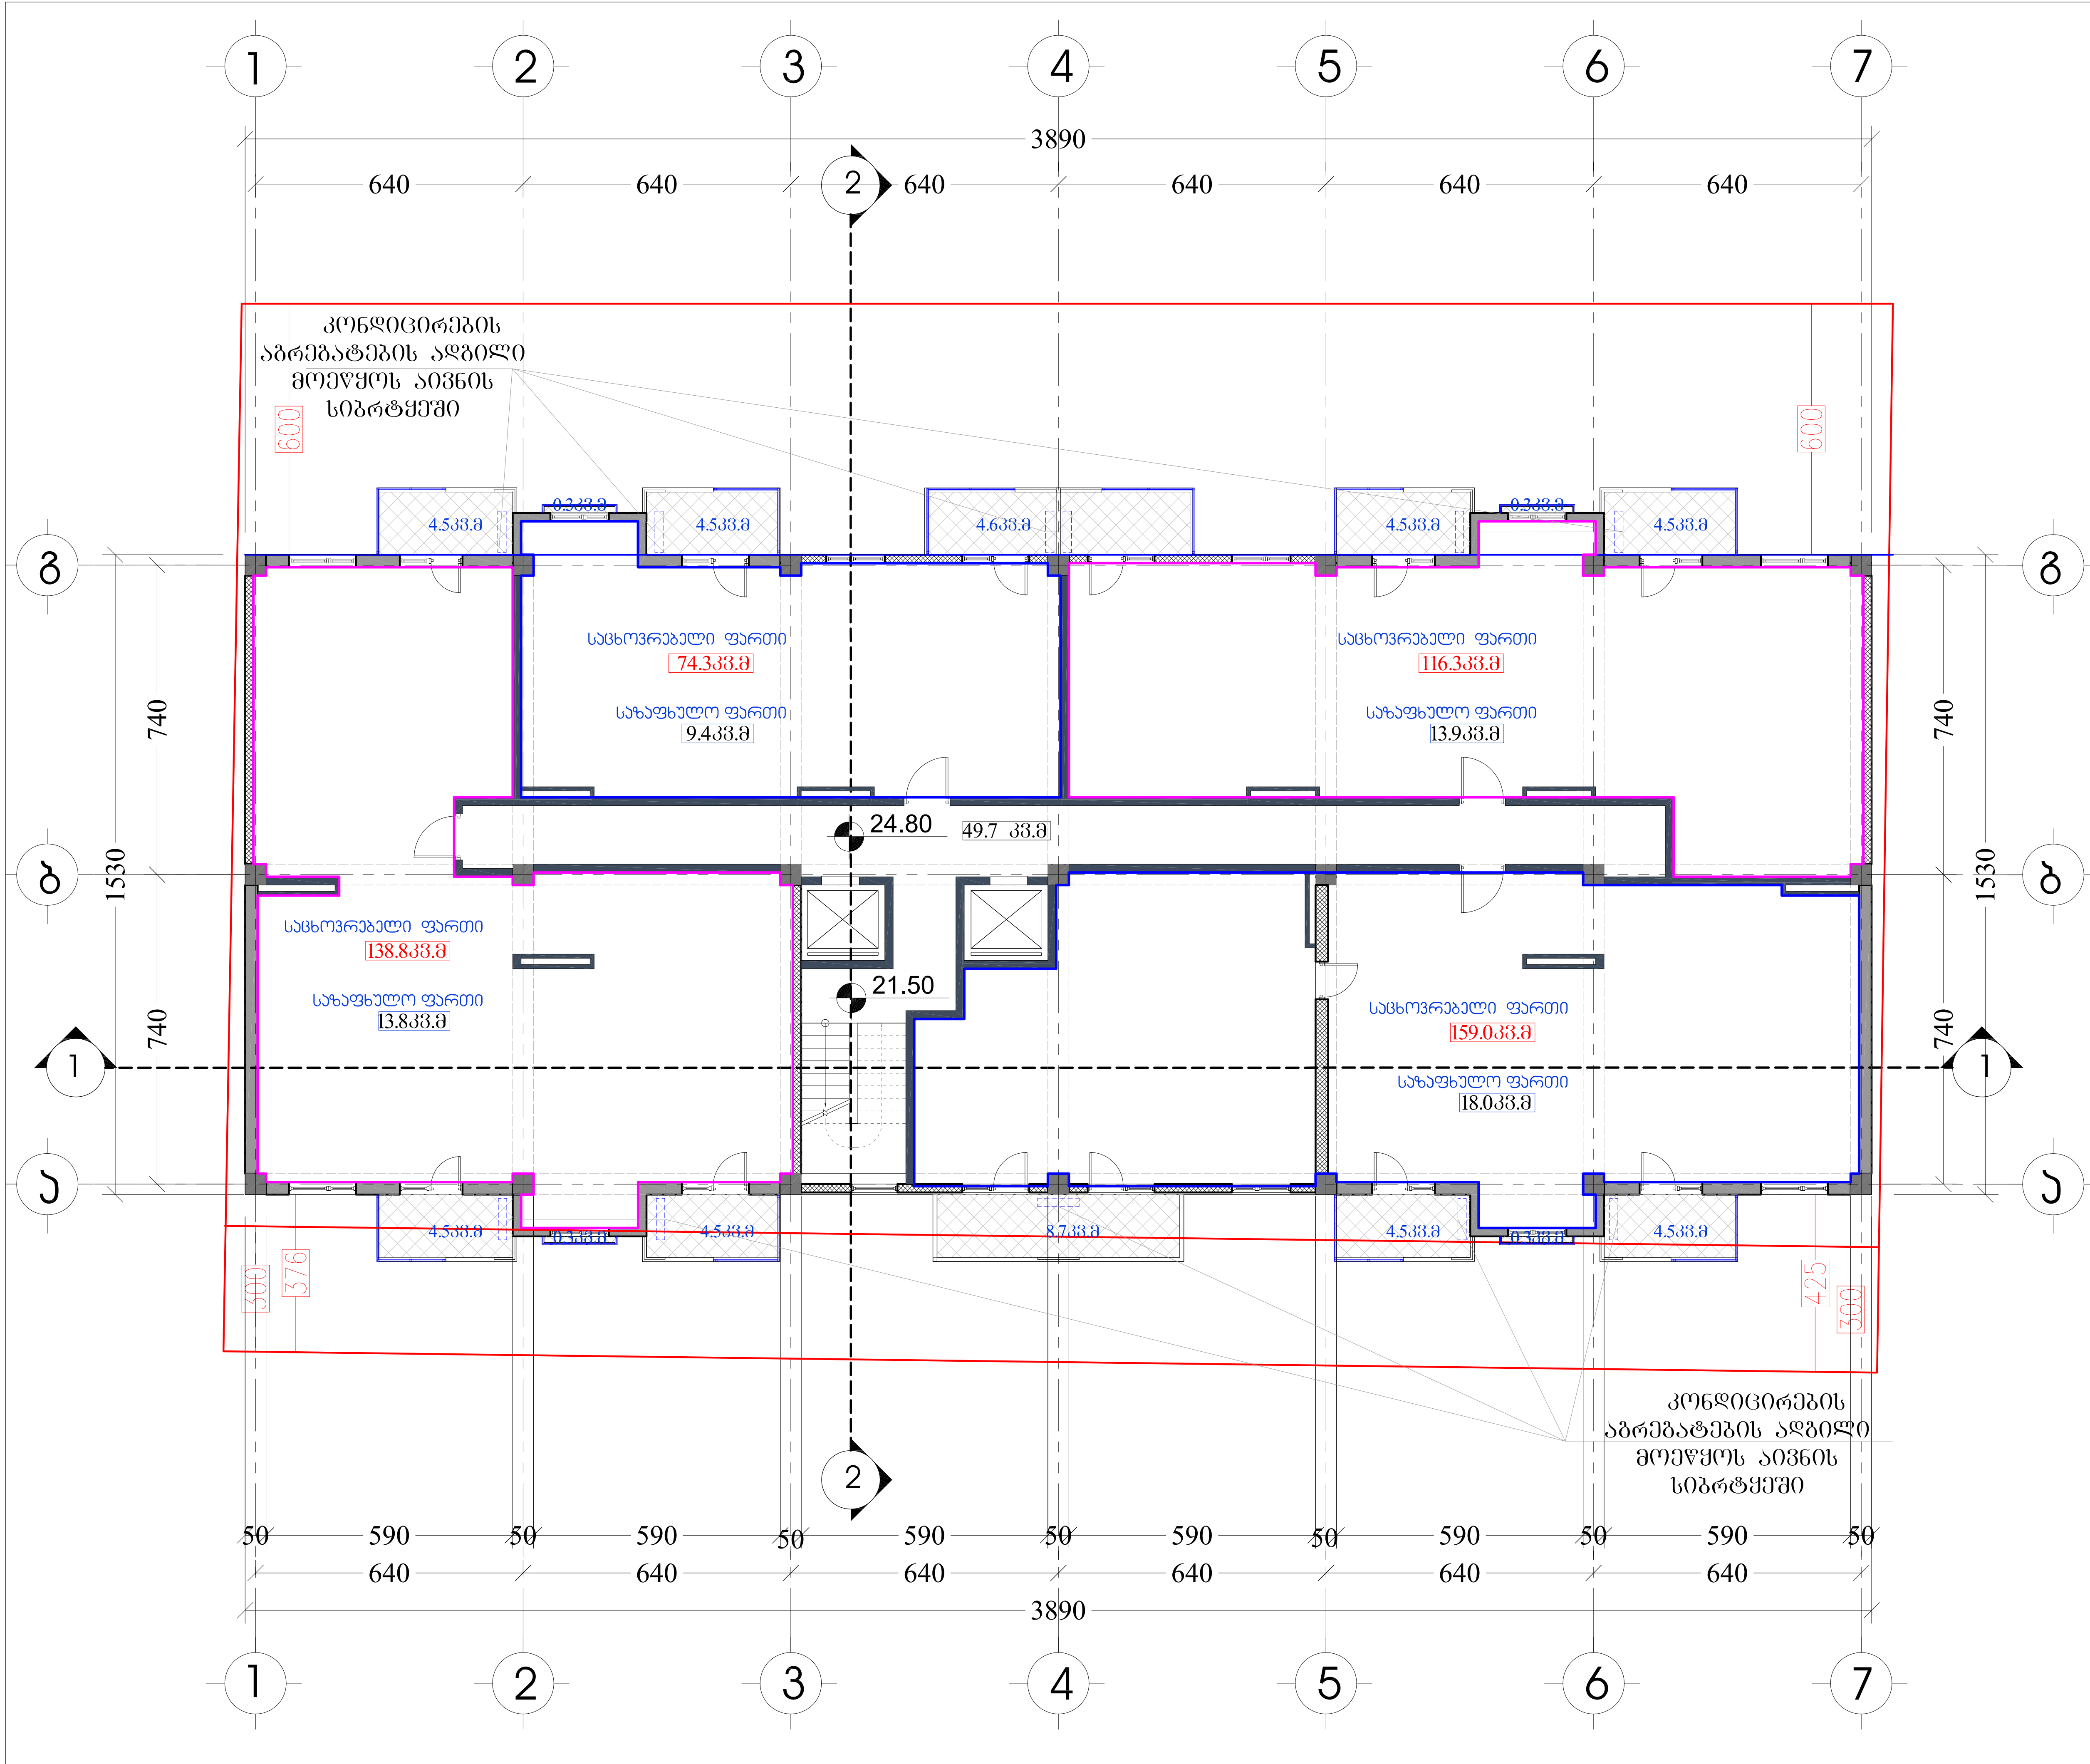

ფორმატი PAPER SIZE	პროექტის № PROJECT #
A-3	

პირობითი აღნიშვნები LEGEND

278

მანძილი საკადასტრო საზღვრამდე

კ2 კოეფიციენტის საანგარიშო კროკი

608.0 კვ.მ

დამკვეთი CLIENT	შპს. "კაირო 1"
პროექტი PROJECT	მრავალბინიანი საცხოვრებელი სახლი
მისამართი ADDRESS	სოფელი დიღომი

	NAME	
დირექტორი	გ. ჭუმბურიძე	
მთ. არქიტექტორი	გ. ჭუმბურიძე	
ავტორი	გ. ჭუმბურიძე	
	ბ. კალანდაძე	
მთ. კონსტრუქტორი	ს. პაპაშვილი	
დაამუშავა	ბ. კალანდაძე	

GRC Ltd
Digomi IV/18/48
Tbilisi, Georgia
T: 252 08 10
E mail: grc_studio@yahoo.com

არქიტექტურული ნაწილი
ARCHITECTURE

მასშტაბი SCALE	1:150	თარიღი DATE OF ISSUE	11.07.2016

ნახაზი DRWG.

VIII სართულის გეგმა

კორექტირება REVISIONS

№	კორექტ. REV.	თარიღი DATE
1		
2		
3		
4		
5		
6		

ინდექსი INDEX	ფურც. PAGES

ფორმატი PAPER SIZE		პროექტის № PROJECT #
A-3		

პირობითი აღნიშვნები LEGEND

278

მანძილი საკადასტრო საზღვრამდე

კ2 კოეფიციენტის საანგარიშო კროკი

510.0 კმ.მ

კონდიცირების აბრეზატების ადგილი მოეწყოს აივნის სიბრტყეში

600

600

10.3კმ.მ

27.3კმ.მ

37.4კმ.მ

საცხოვრებელი ფართი
55.8კმ.მ

საზაფხულო ფართი
27.3კმ.მ

საცხოვრებელი ფართი
90.0კმ.მ

საზაფხულო ფართი
37.4კმ.მ

28.10

49.7 კმ.მ

საცხოვრებელი ფართი
111.9კმ.მ

საზაფხულო ფართი
34.0კმ.მ

საცხოვრებელი ფართი
133.1კმ.მ

საზაფხულო ფართი
39.8კმ.მ

23.7კმ.მ

39.8კმ.მ

600

376

425

300

კონდიცირების აბრეზატების ადგილი მოეწყოს აივნის სიბრტყეში

640 640 640 640 640 640

3890

740

1530

დამკვეთი CLIENT		შპს. "კაირო I"
პროექტი PROJECT		მრავალბინიანი საცხოვრებელი სახლი
მისამართი ADDRESS		სოფელი დოღომი
	NAME	
დირექტორი	გ. ჭუმბურიძე	
მთ. არქიტექტორი	გ. ჭუმბურიძე	
ავტორი	გ. ჭუმბურიძე	
	ბ. კალანდაძე	
მთ. კონსტრუქტორი	ხ. პაპაშვილი	
დაამუშავა	ბ. კალანდაძე	

GRC Ltd
Digomi IV/18/48
Tbilisi, Georgia
T: 252 08 10
E mail: grc_studio@yahoo.com

არქიტექტურული ნაწილი
ARCHITECTURE

მასშტაბი SCALE	1:150	თარიღი DATE OF ISSUE	11.07.2016

ნახაზი DRWG.

IX სართულის გეგმა

პორექტირება REVISIONS

№	პორექტ. REV.	თარიღი DATE
1		
2		
3		
4		
5		
6		

ინდექსი INDEX	ფურც. PAGES

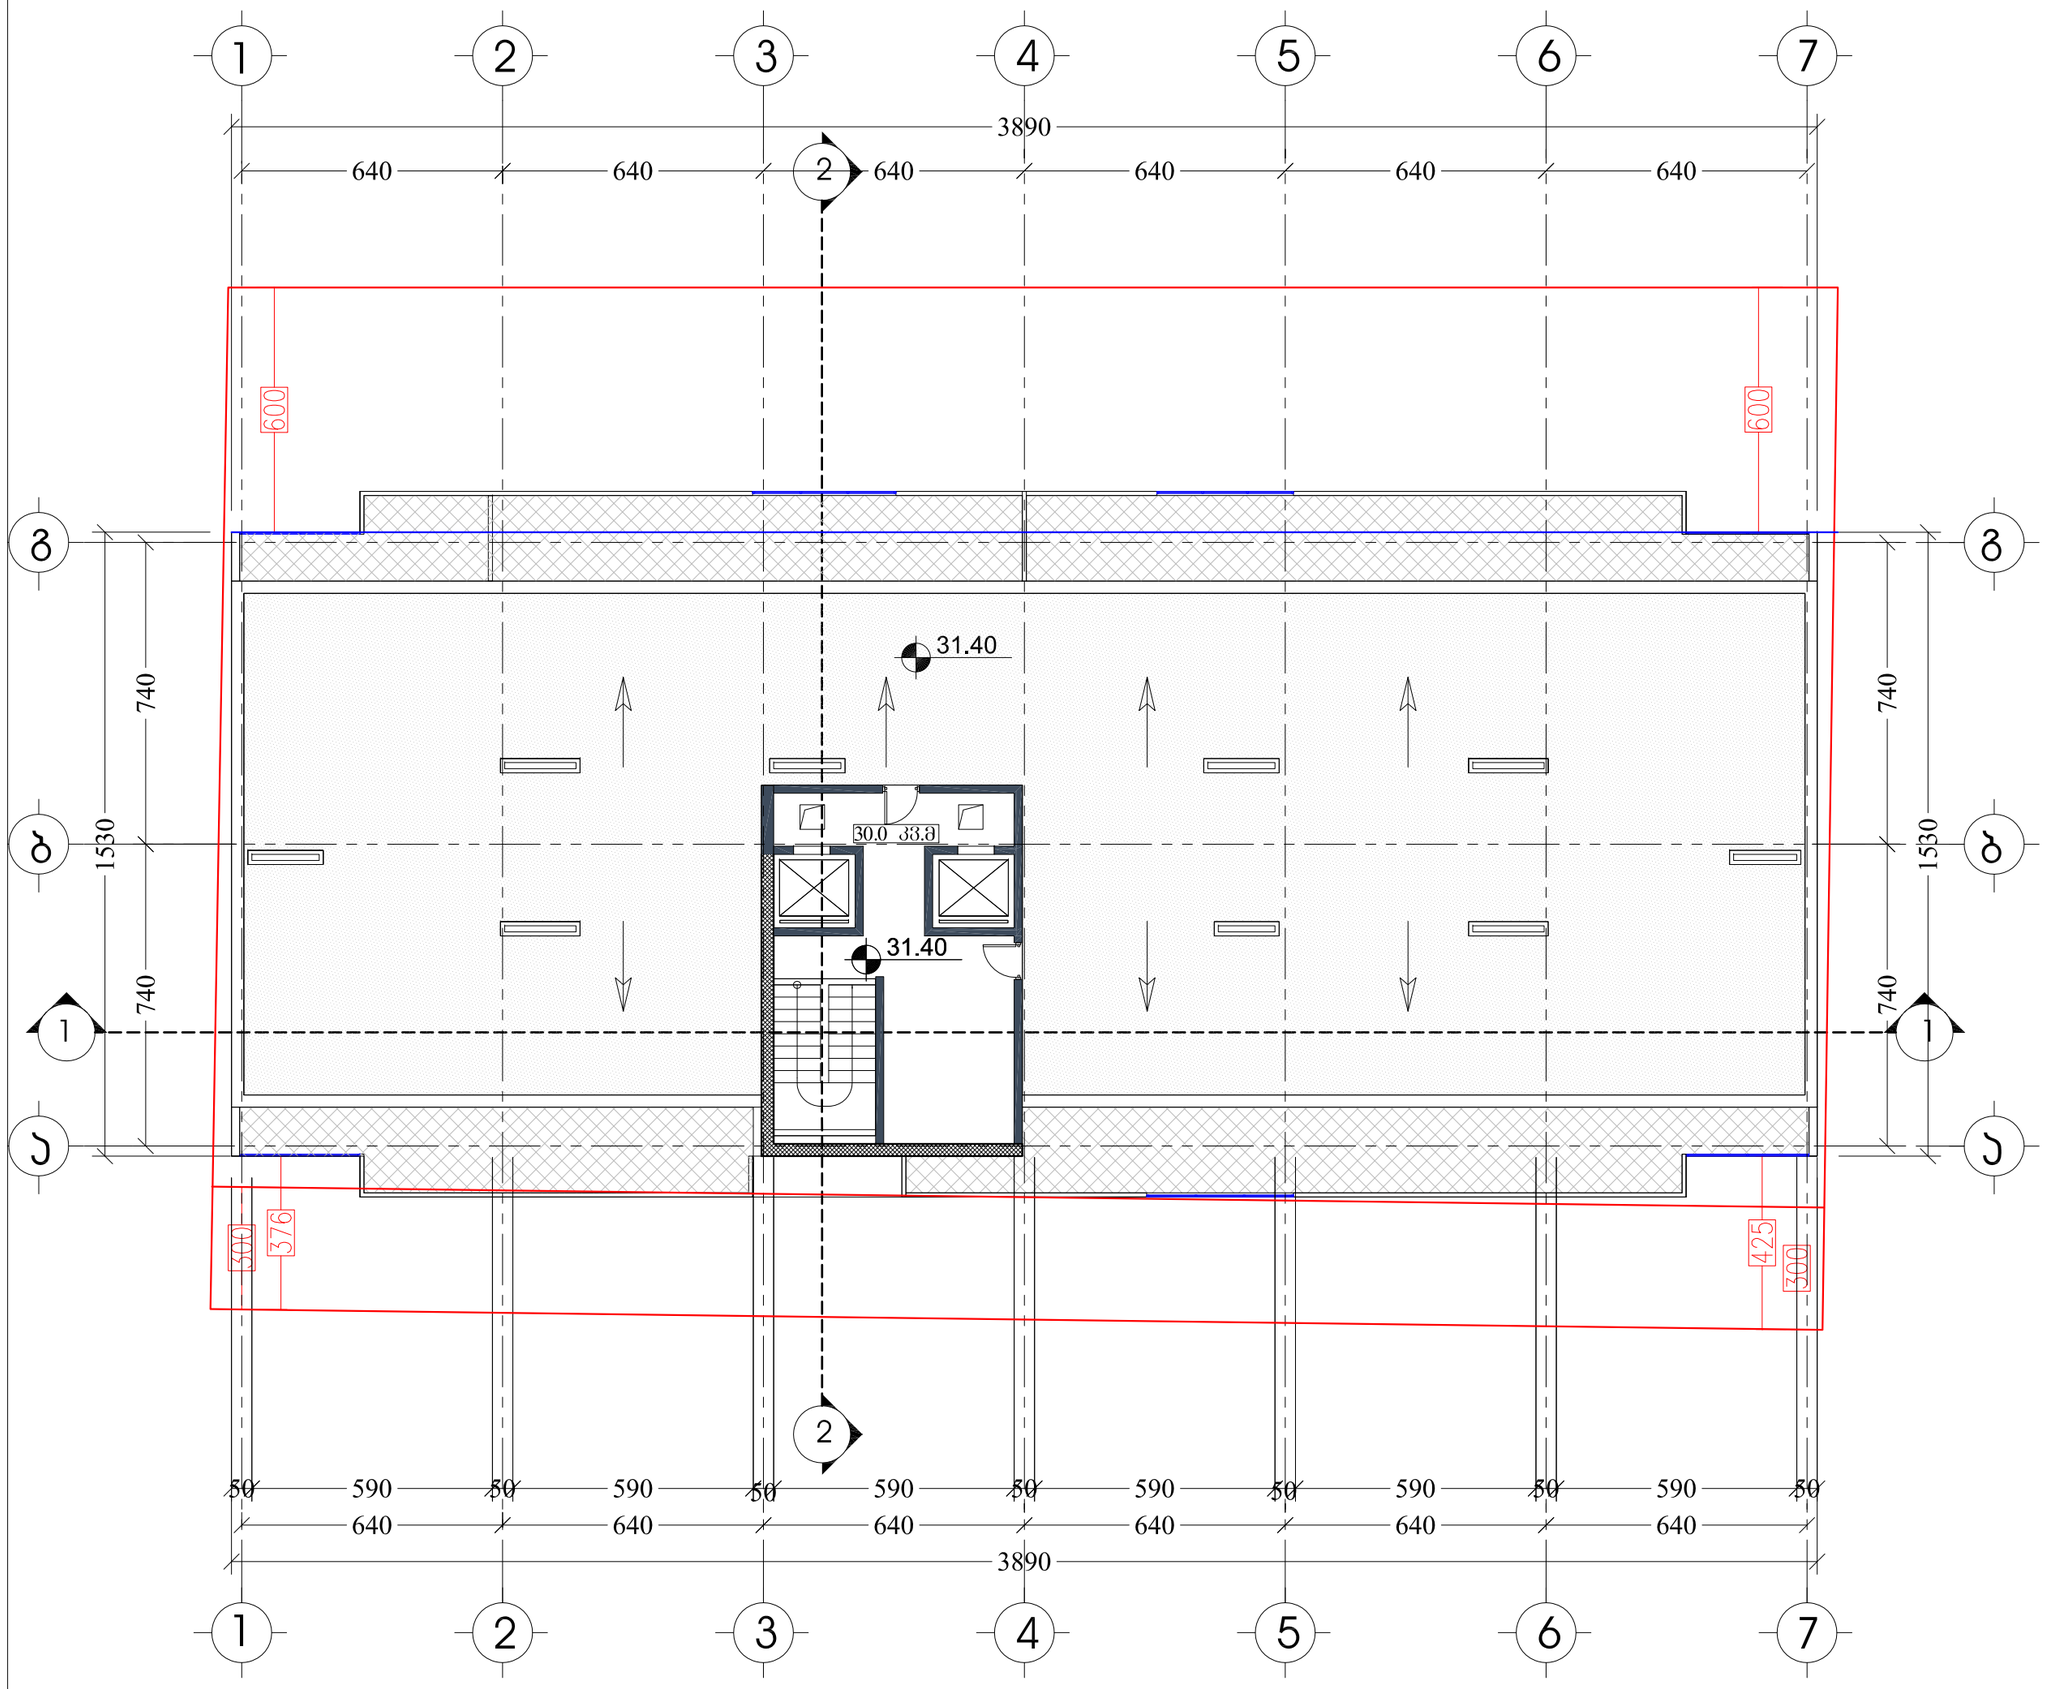

ფორმატი PAPER SIZE	A-3
პროექტის № PROJECT #	

ჰორიზონტი აღნიშვნები LEGEND

278

მანძილი საკადასტრო საზღვრამდე

კ2 კოეფიციენტის საანგარიშო კროკი

დამკვეთი CLIENT: შპს. "კაირო I"

პროექტი PROJECT: მრავალბინიანი საცხოვრებელი სახლი

მისამართი ADDRESS: სოფელი დოღომი

	NAME	
დირექტორი	გ. ჭუმბურიძე	
მთ. არქიტექტორი	გ. ჭუმბურიძე	
ავტორი	გ. ჭუმბურიძე	
	ბ. კალანდაძე	
მთ. კონსტრუქტორი	ს. პაპაშვილი	
დაამუშავა	ბ. კალანდაძე	

GRC Ltd
Digomi IV/18/48
Tbilisi, Georgia
T: 252 08 10
E mail: grc_studio@yahoo.com

არქიტექტურული ნაწილი ARCHITECTURE

მასშტაბი SCALE: 1:150

თარიღი DATE OF ISSUE: 11.07.2016

ნახაზი DRWG.: სახურავის გეგმა

REVISIONS		
№	პროექტ. REV.	თარიღი DATE
1		
2		
3		
4		
5		
6		

ინდექსი INDEX | ფურც. PAGES

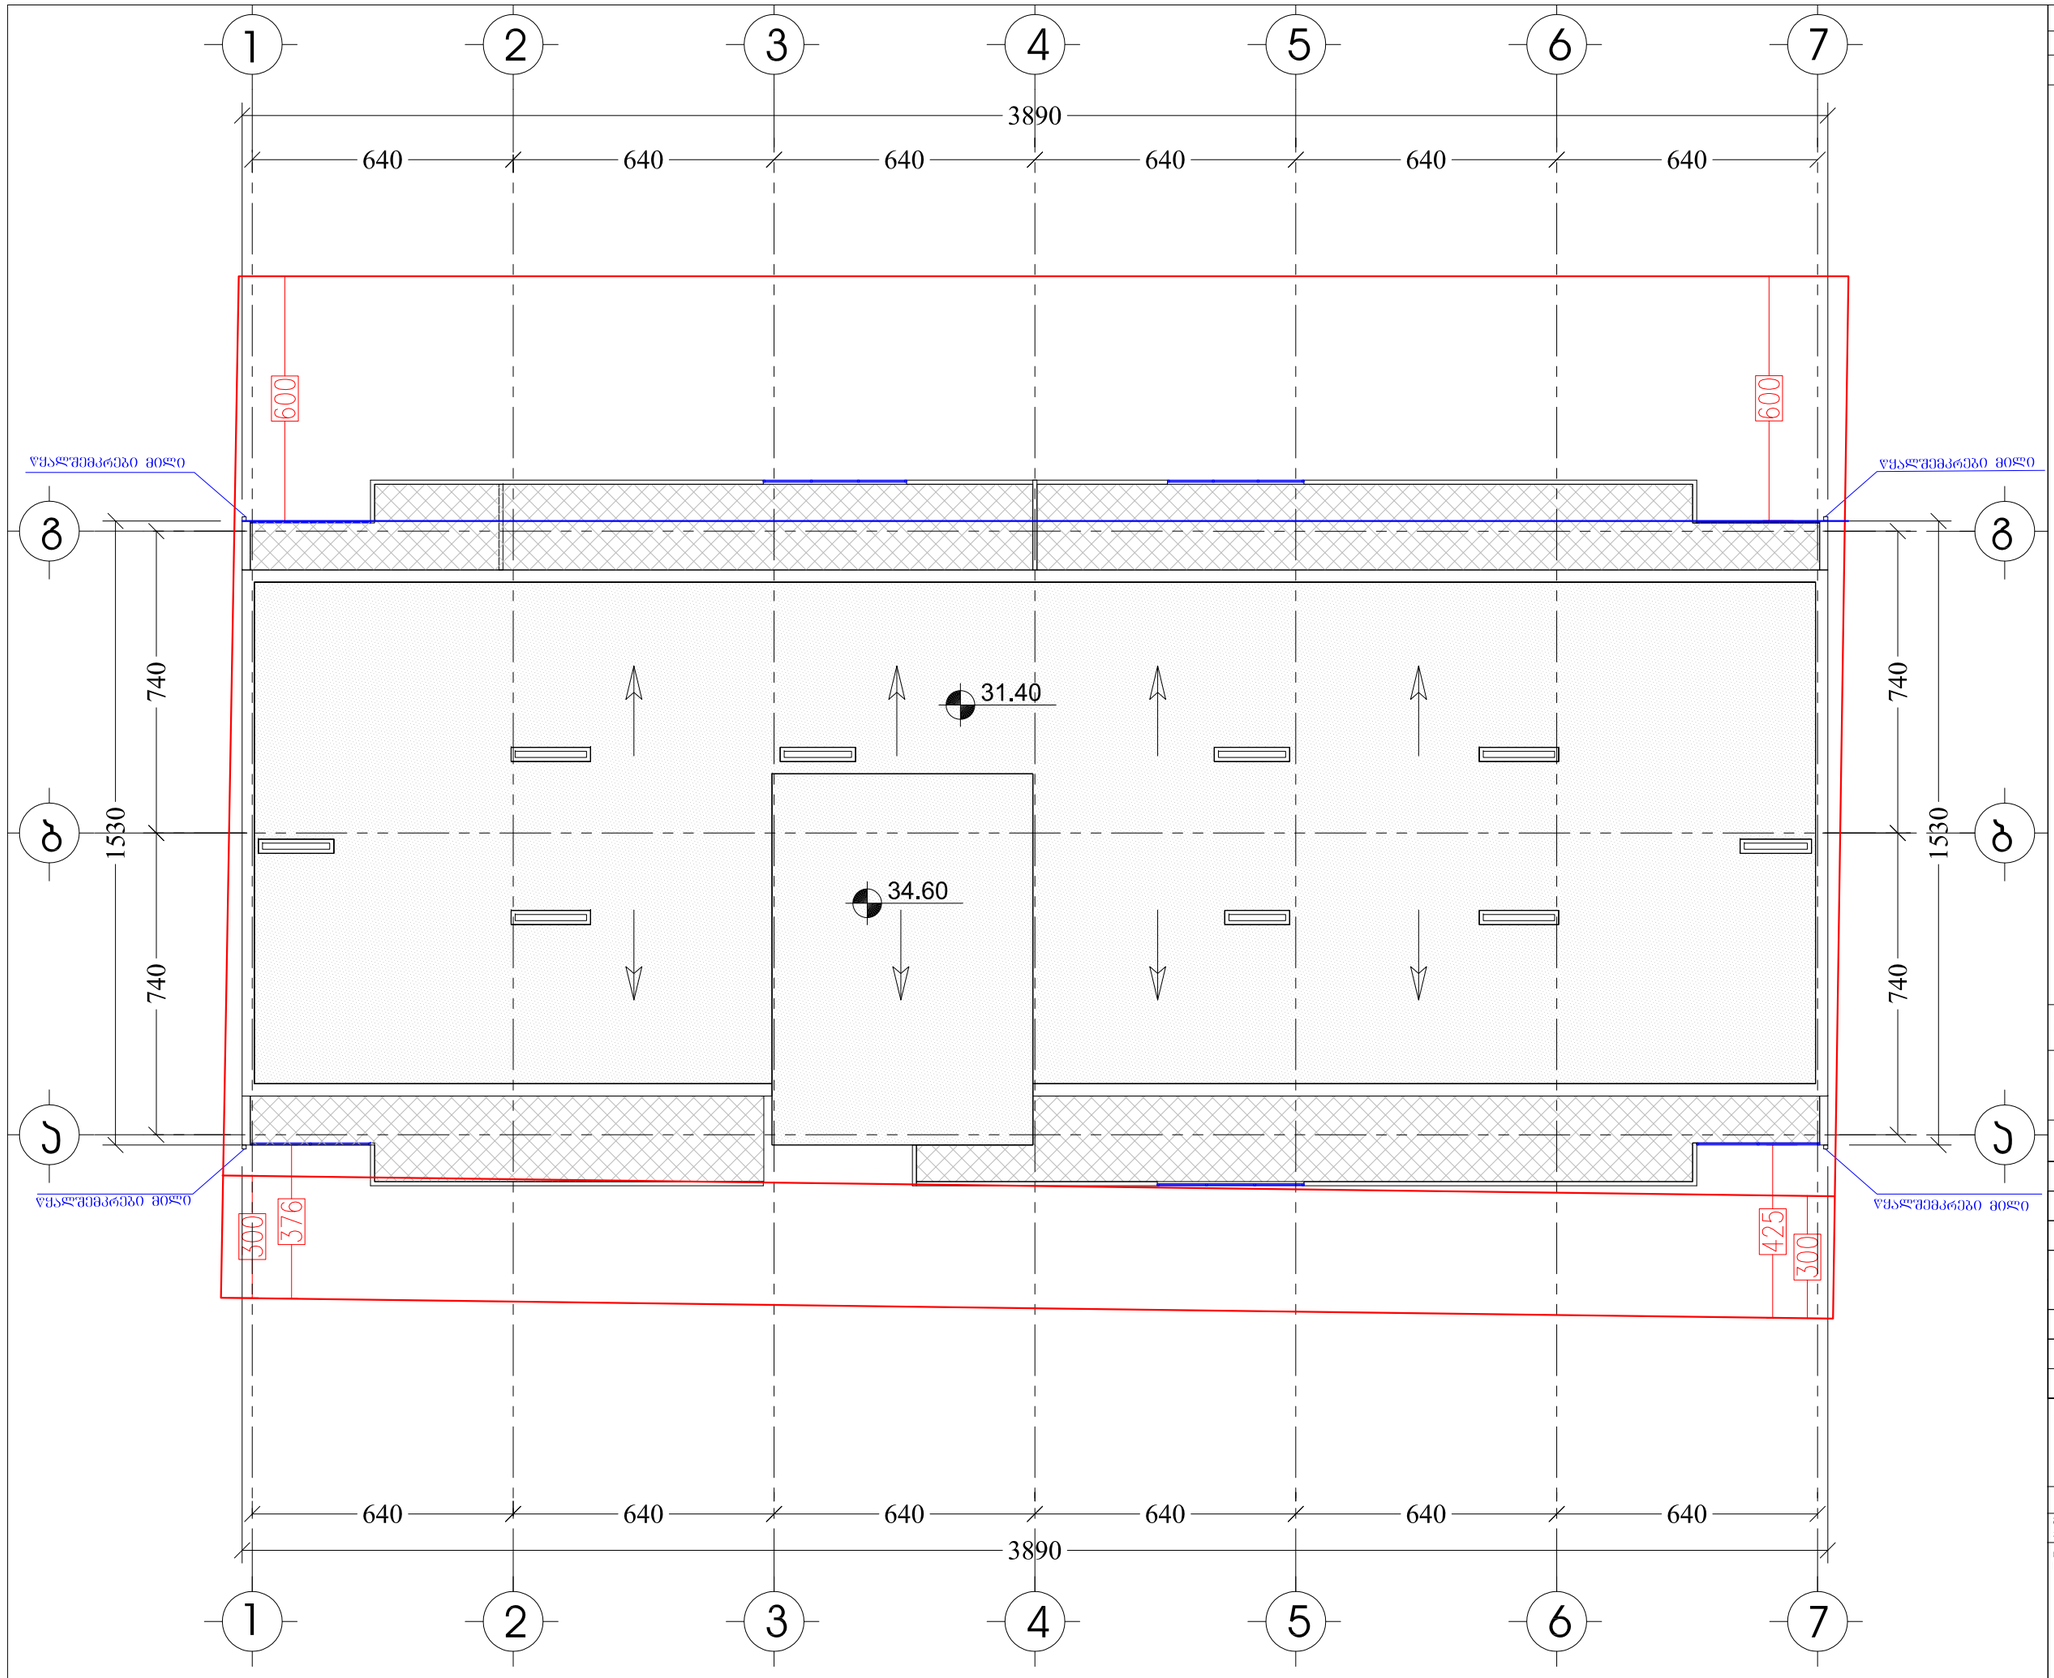

ფორმატი PAPER SIZE	A-3
პროექტის № PROJECT #	

ᲞᲘᲠᲝᲑᲘᲗᲘ ᲐᲦᲜᲘᲨᲕᲜᲔᲑᲘ — LEGEND

278

მანძილი საკადასტრო საზღვრამდე

კ2 კოეფიციენტის საანგარიშო კროკი

დამკვეთი CLIENT: შპს. "კაიროს I"

პროექტი PROJECT: მრავალბინიანი საცხოვრებელი სახლი

მისამართი ADDRESS: სოფელი დღღომი

	NAME	
დირექტორი	გ. ჭუმბურიძე	
მთ. არქიტექტორი	გ. ჭუმბურიძე	
ავტორი	გ. ჭუმბურიძე	
	ბ. კალანდაძე	
მთ. კონსტრუქტორი	ხ. პაპაშვილი	
დაამუშავა	ბ. კალანდაძე	

GRC Ltd
Digomi IV/18/48
Tbilisi, Georgia
T: 252 08 10
E mail: grc_studio@yahoo.com

ᲐᲠᲥᲘᲢᲔᲥᲢᲣᲠᲣᲚᲘ ᲜᲐᲬᲘᲚᲘ ARCHITECTURE

მასშტაბი SCALE	1:150	თარიღი DATE OF ISSUE	11.07.2016

ნახაზი DRWG.: სახურავის გეგმა

ᲞᲝᲠᲔᲥᲢᲘᲠᲔᲑᲐ REVISIONS

№	პორექტ. REV.	თარიღი DATE
1		
2		
3		
4		
5		
6		

ᲘᲜᲓᲔᲥᲡᲘ INDEX | ᲤᲣᲠᲪ. PAGES