
New Old Architecture
არქიტექტურული სტუდია N.O.A

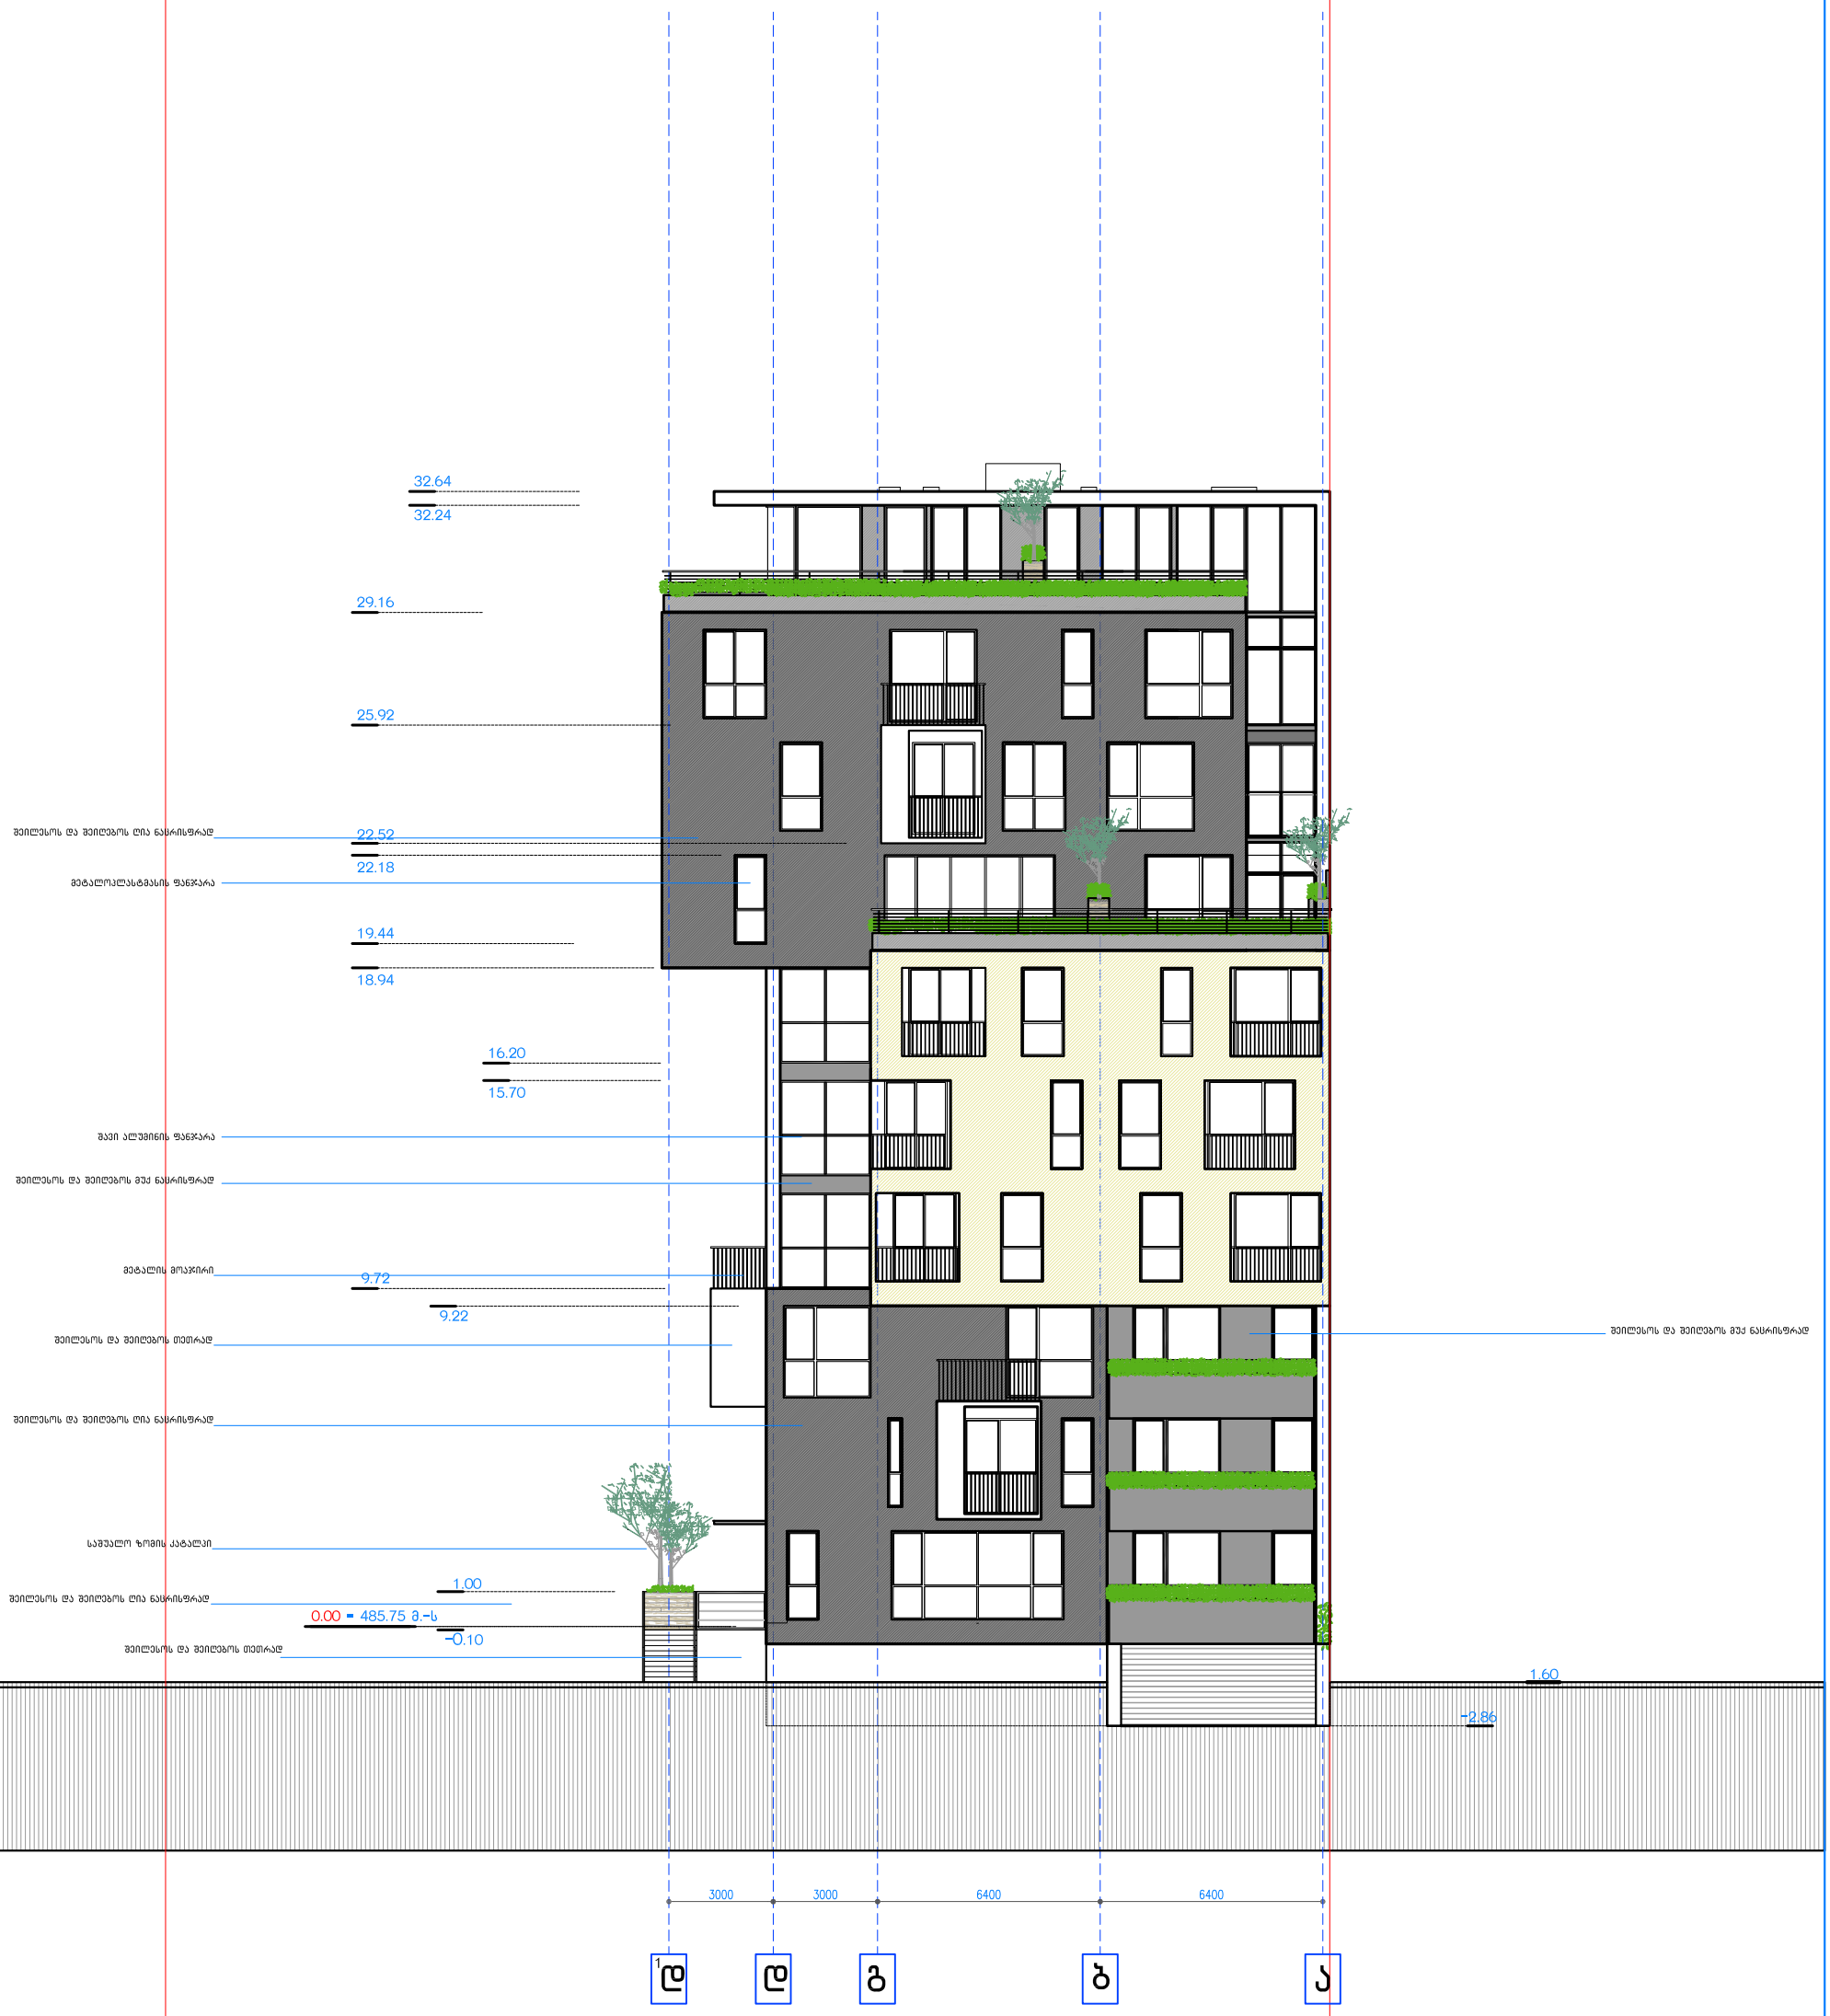

დამკვეთი: შპს " მიგ ჯგუფი "
მისამართი: ქ.თბილისი,გ.ბარწყინვალესა და კეტრე იბერის ქუჩების გადაკვეთაზე


ა ბლოკი ფასადი დ–ა

მრავალბინიანი საცხოვრებელი სახლი

noageorgia@live.com

0 m 1 m 3 m

New Old Architecture
არქიტექტურული სტუდია N.O.A

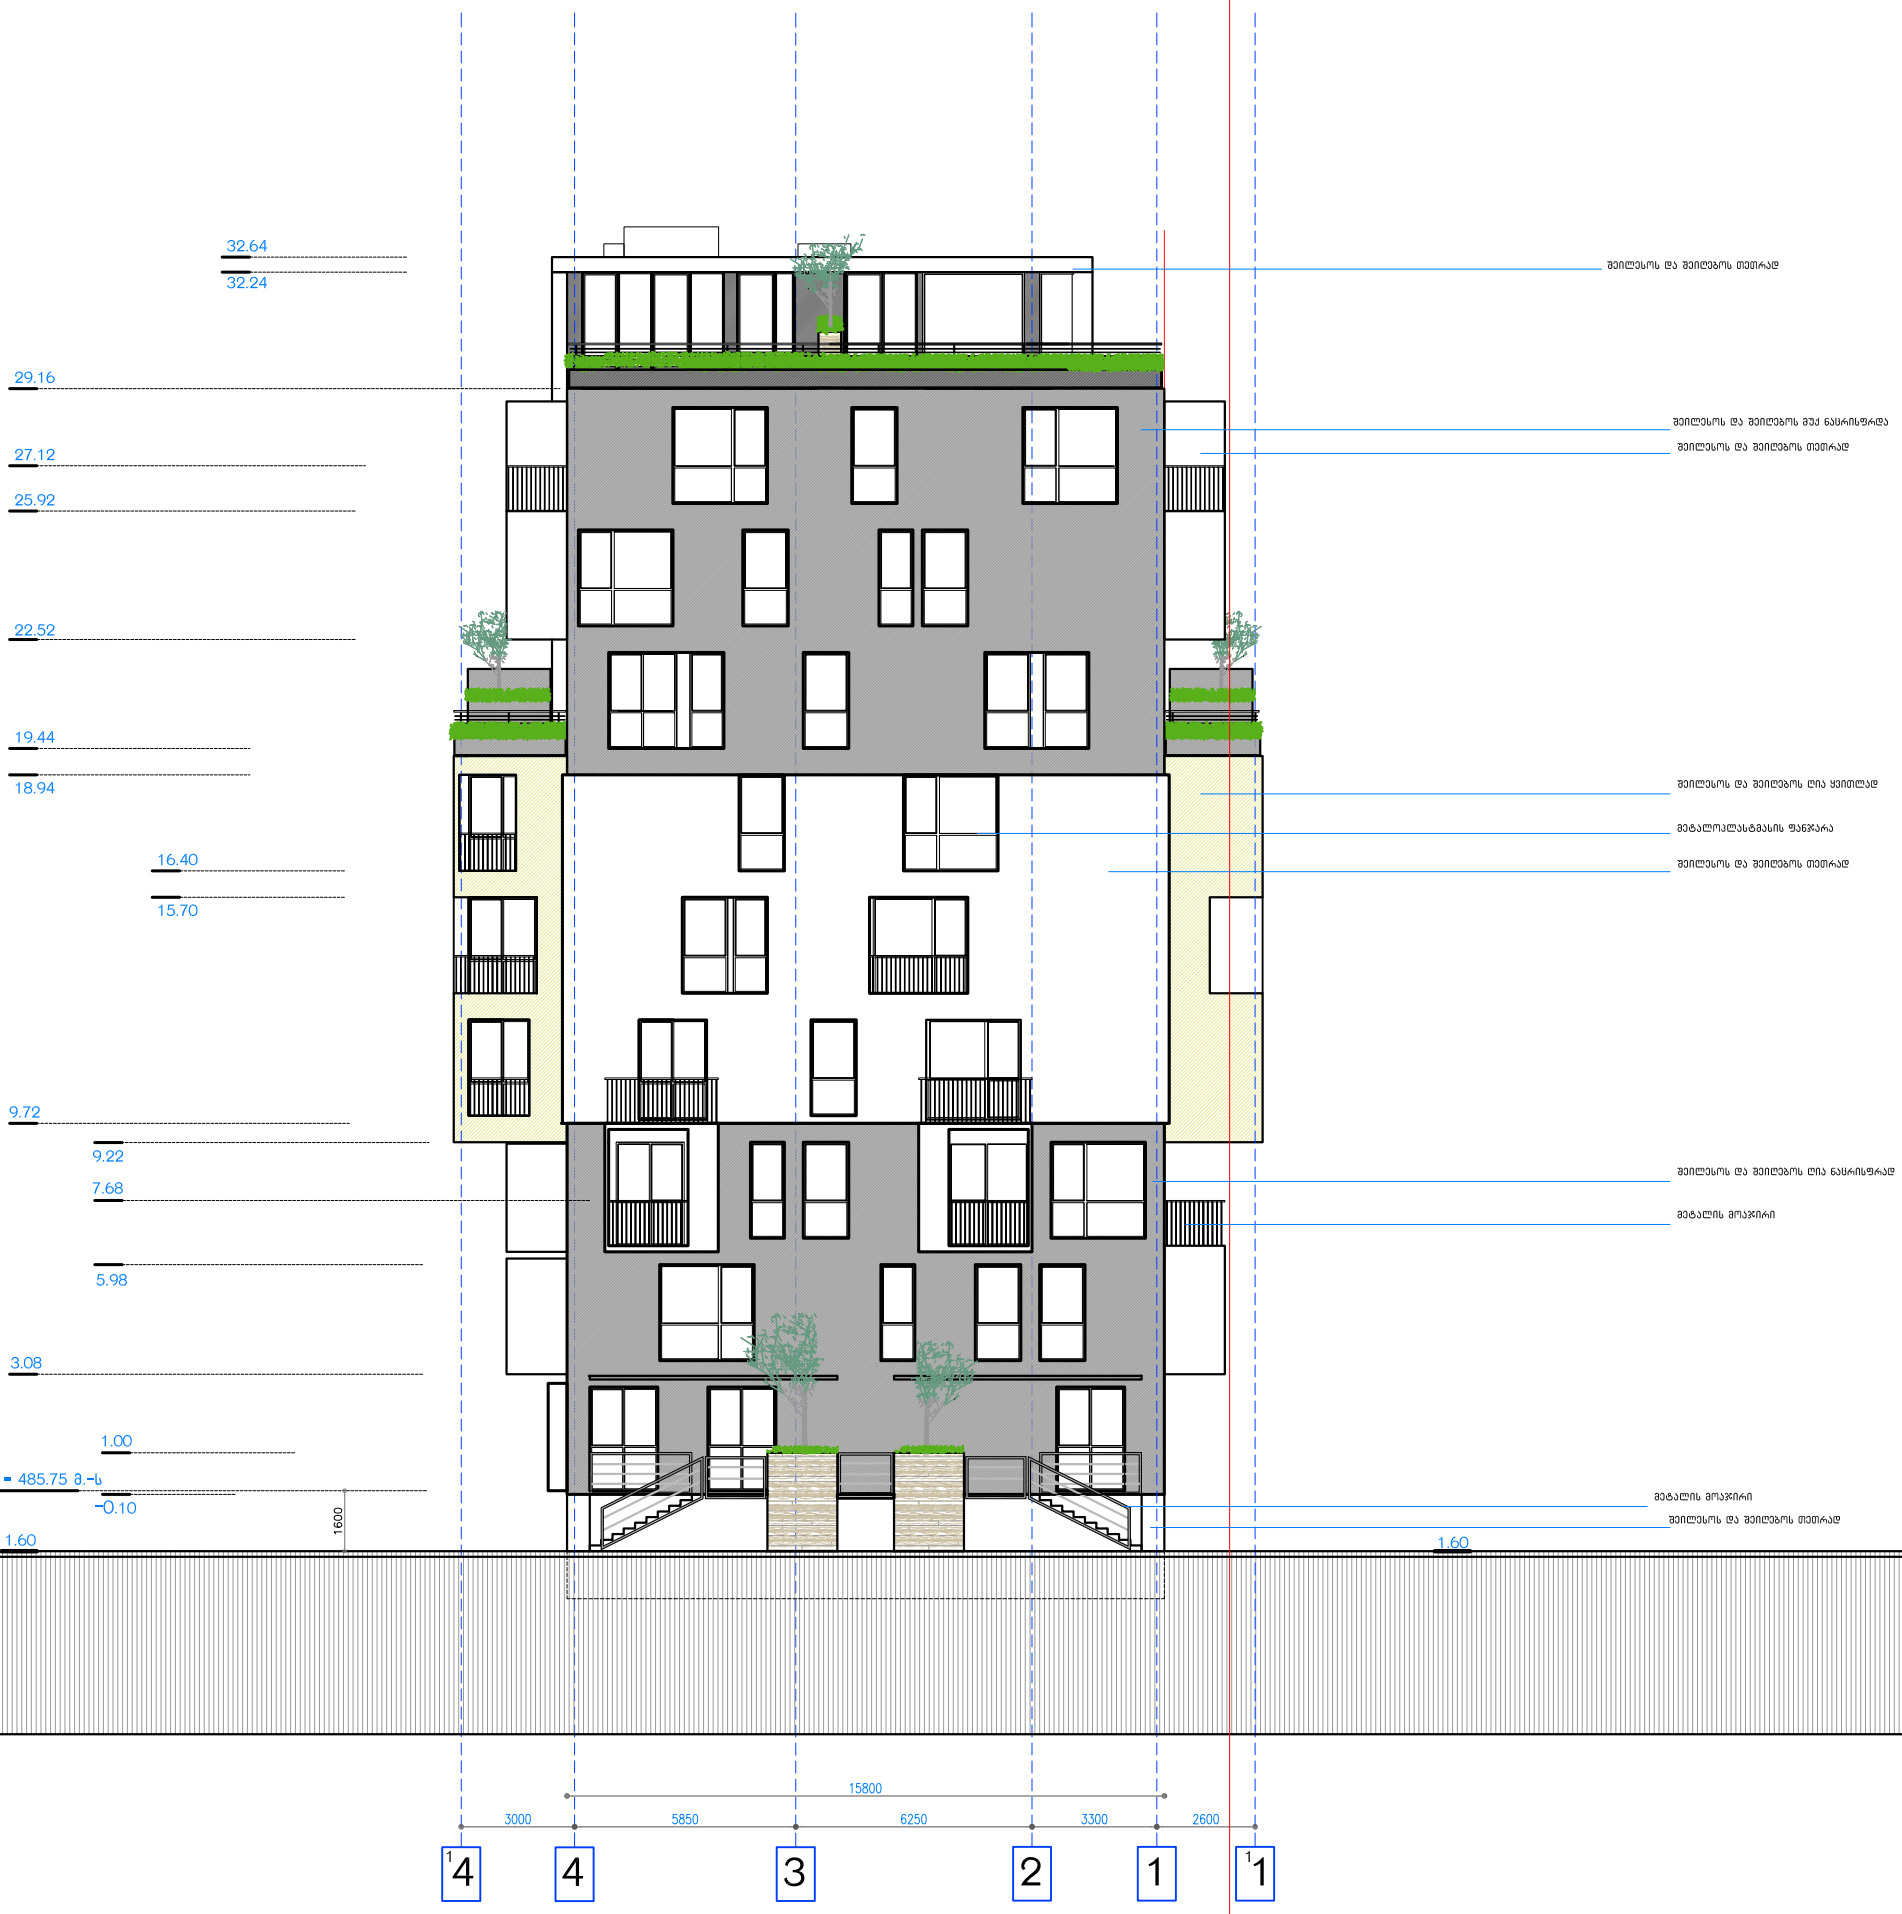


noageorgia@live.com

დამკვეთი: შპს " მიგ ჯგუფი "
მისამართი: ქ.თბილისი,გ.ბარწყინვალესა და კეტრე იბერის ქუჩების გადაკვეთაზე

ა ბლოკი ფასადი 4-1

მრავალბინიანი საცხოვრებელი სახლი

0 m 1 m 3 m

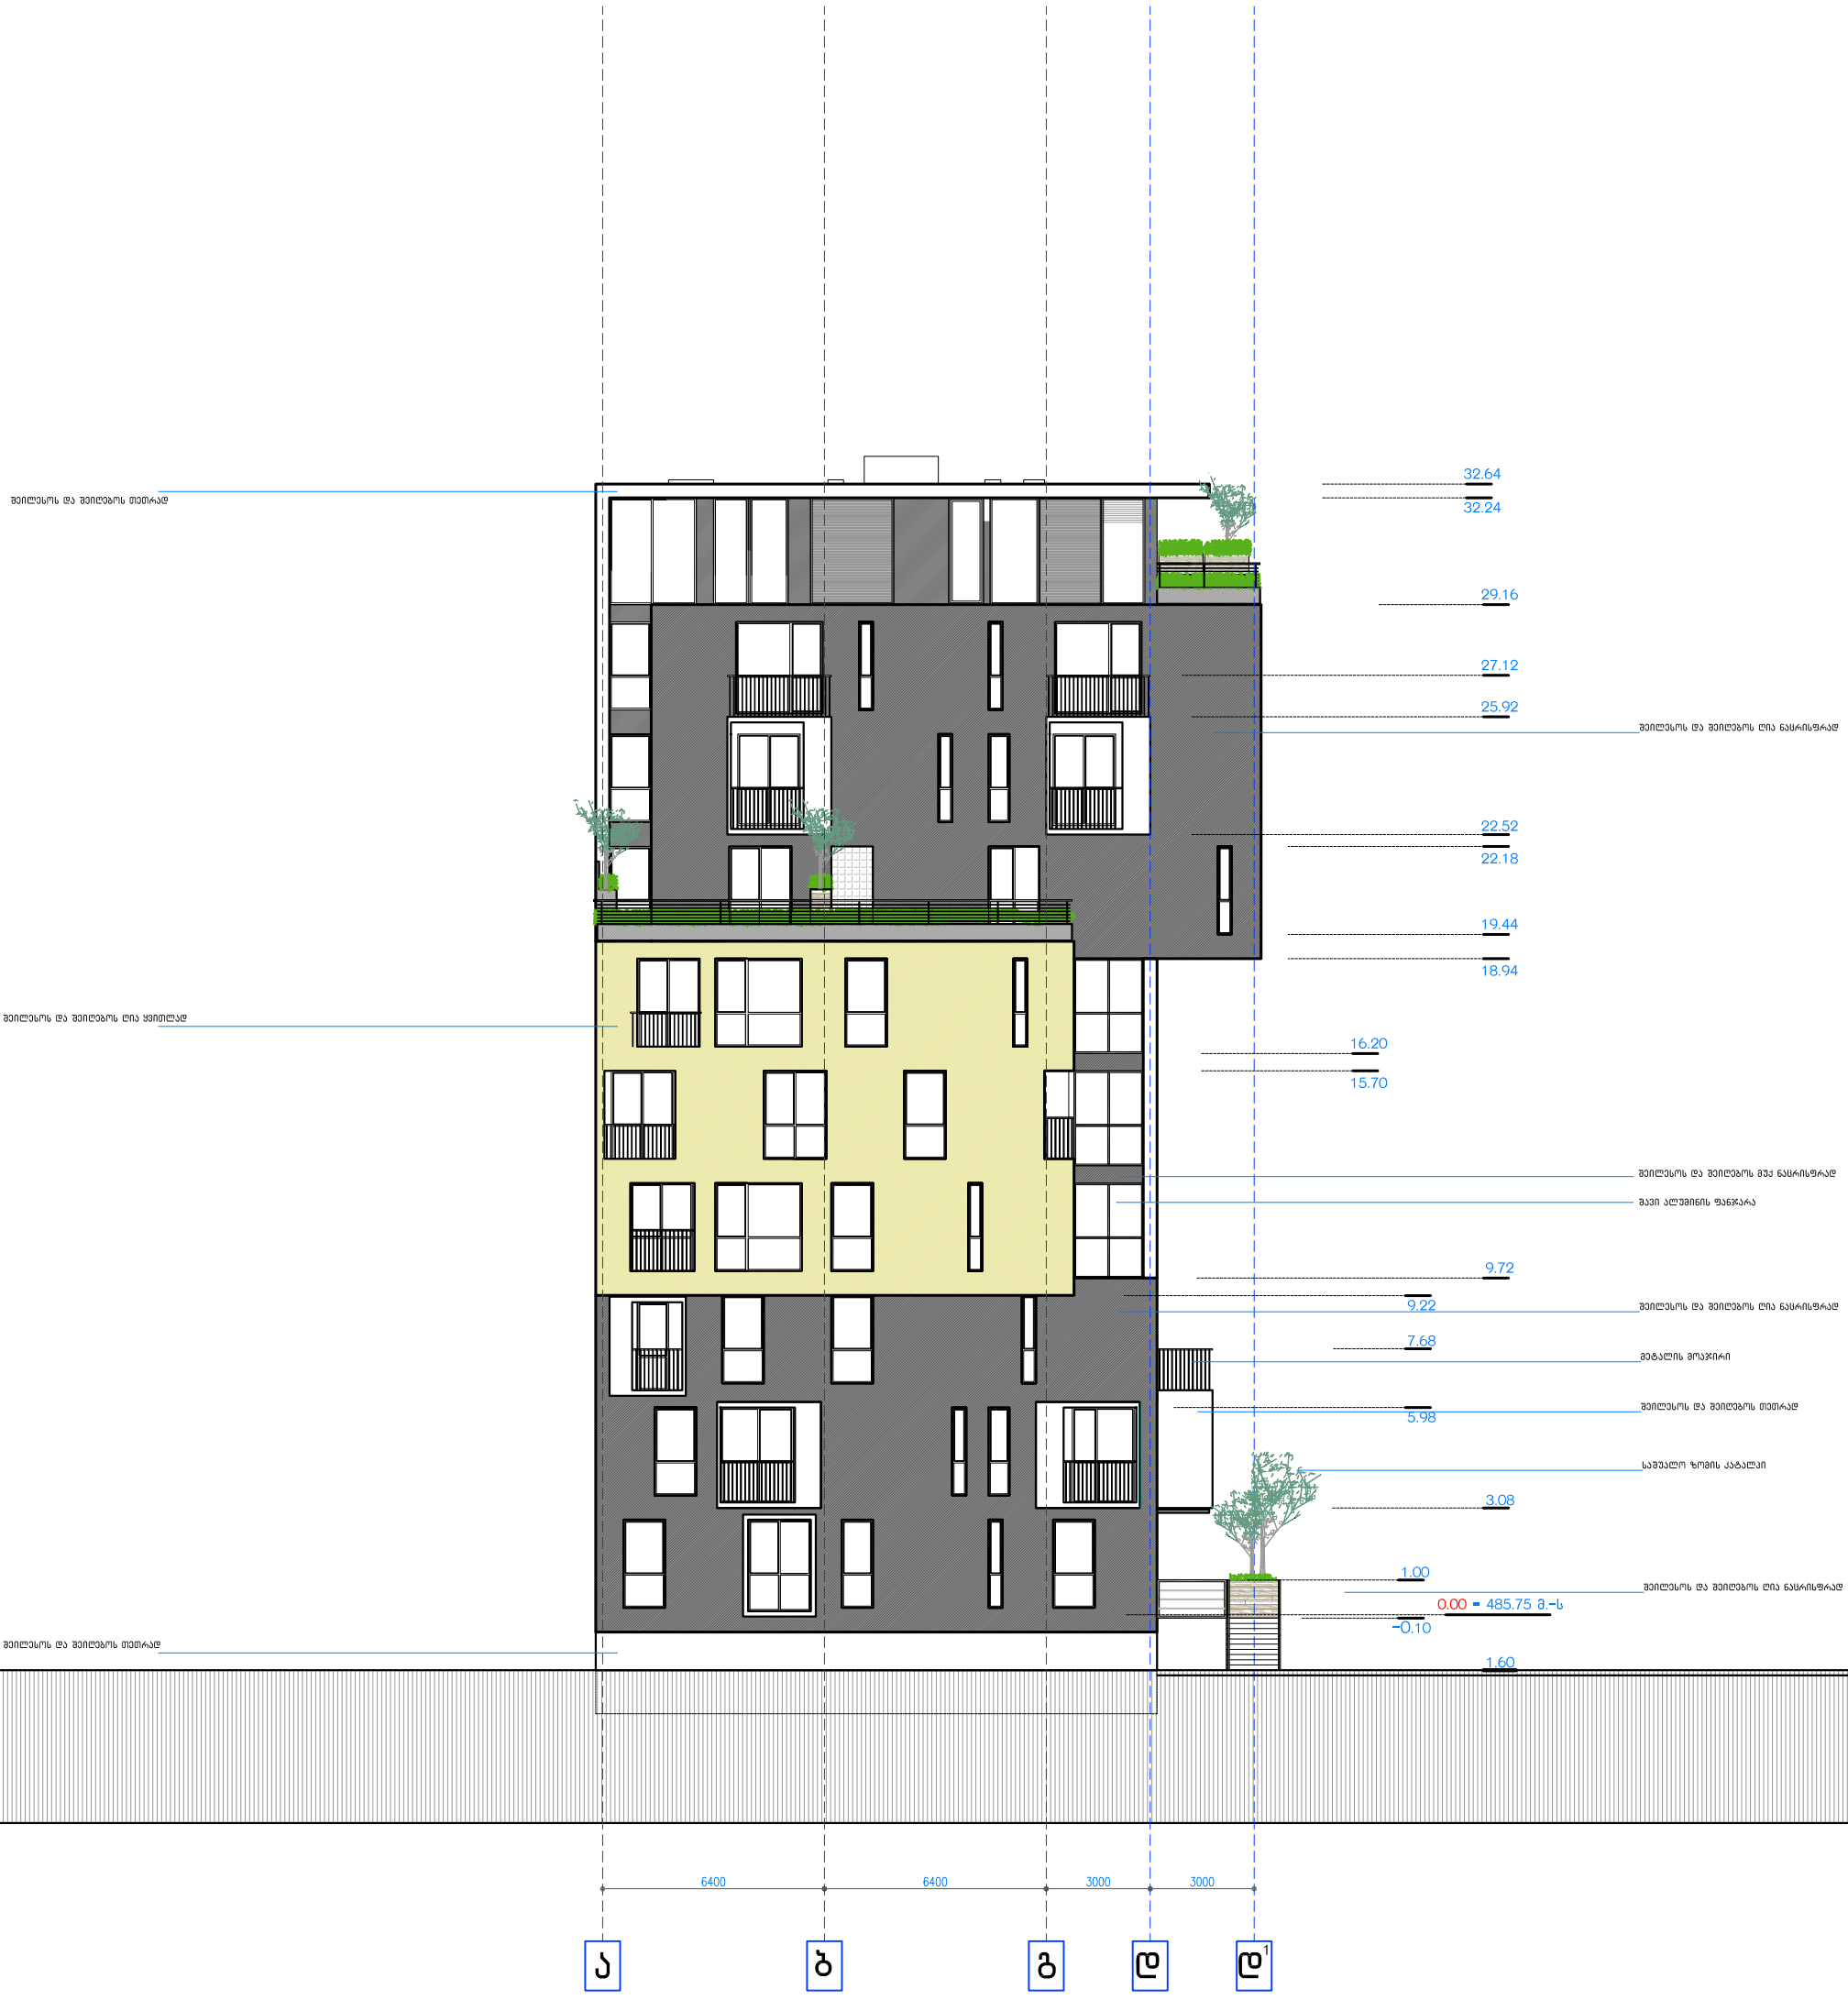

noageorgia@live.com


დამკვეთი: შპს " მიგ ჯგუფი "
მისამართი: ქ.თბილისი,გ.ბარწყინვალესა და კეტრე იბერის ქუჩების გადაკვეთაზე

ა ბლოკი ფასადი ა-დ

მრავალბინიანი საცხოვრებელი სახლი

0 m 1 m 3 m

New Old Architecture
არქიტექტურული სტუდია N.O.A

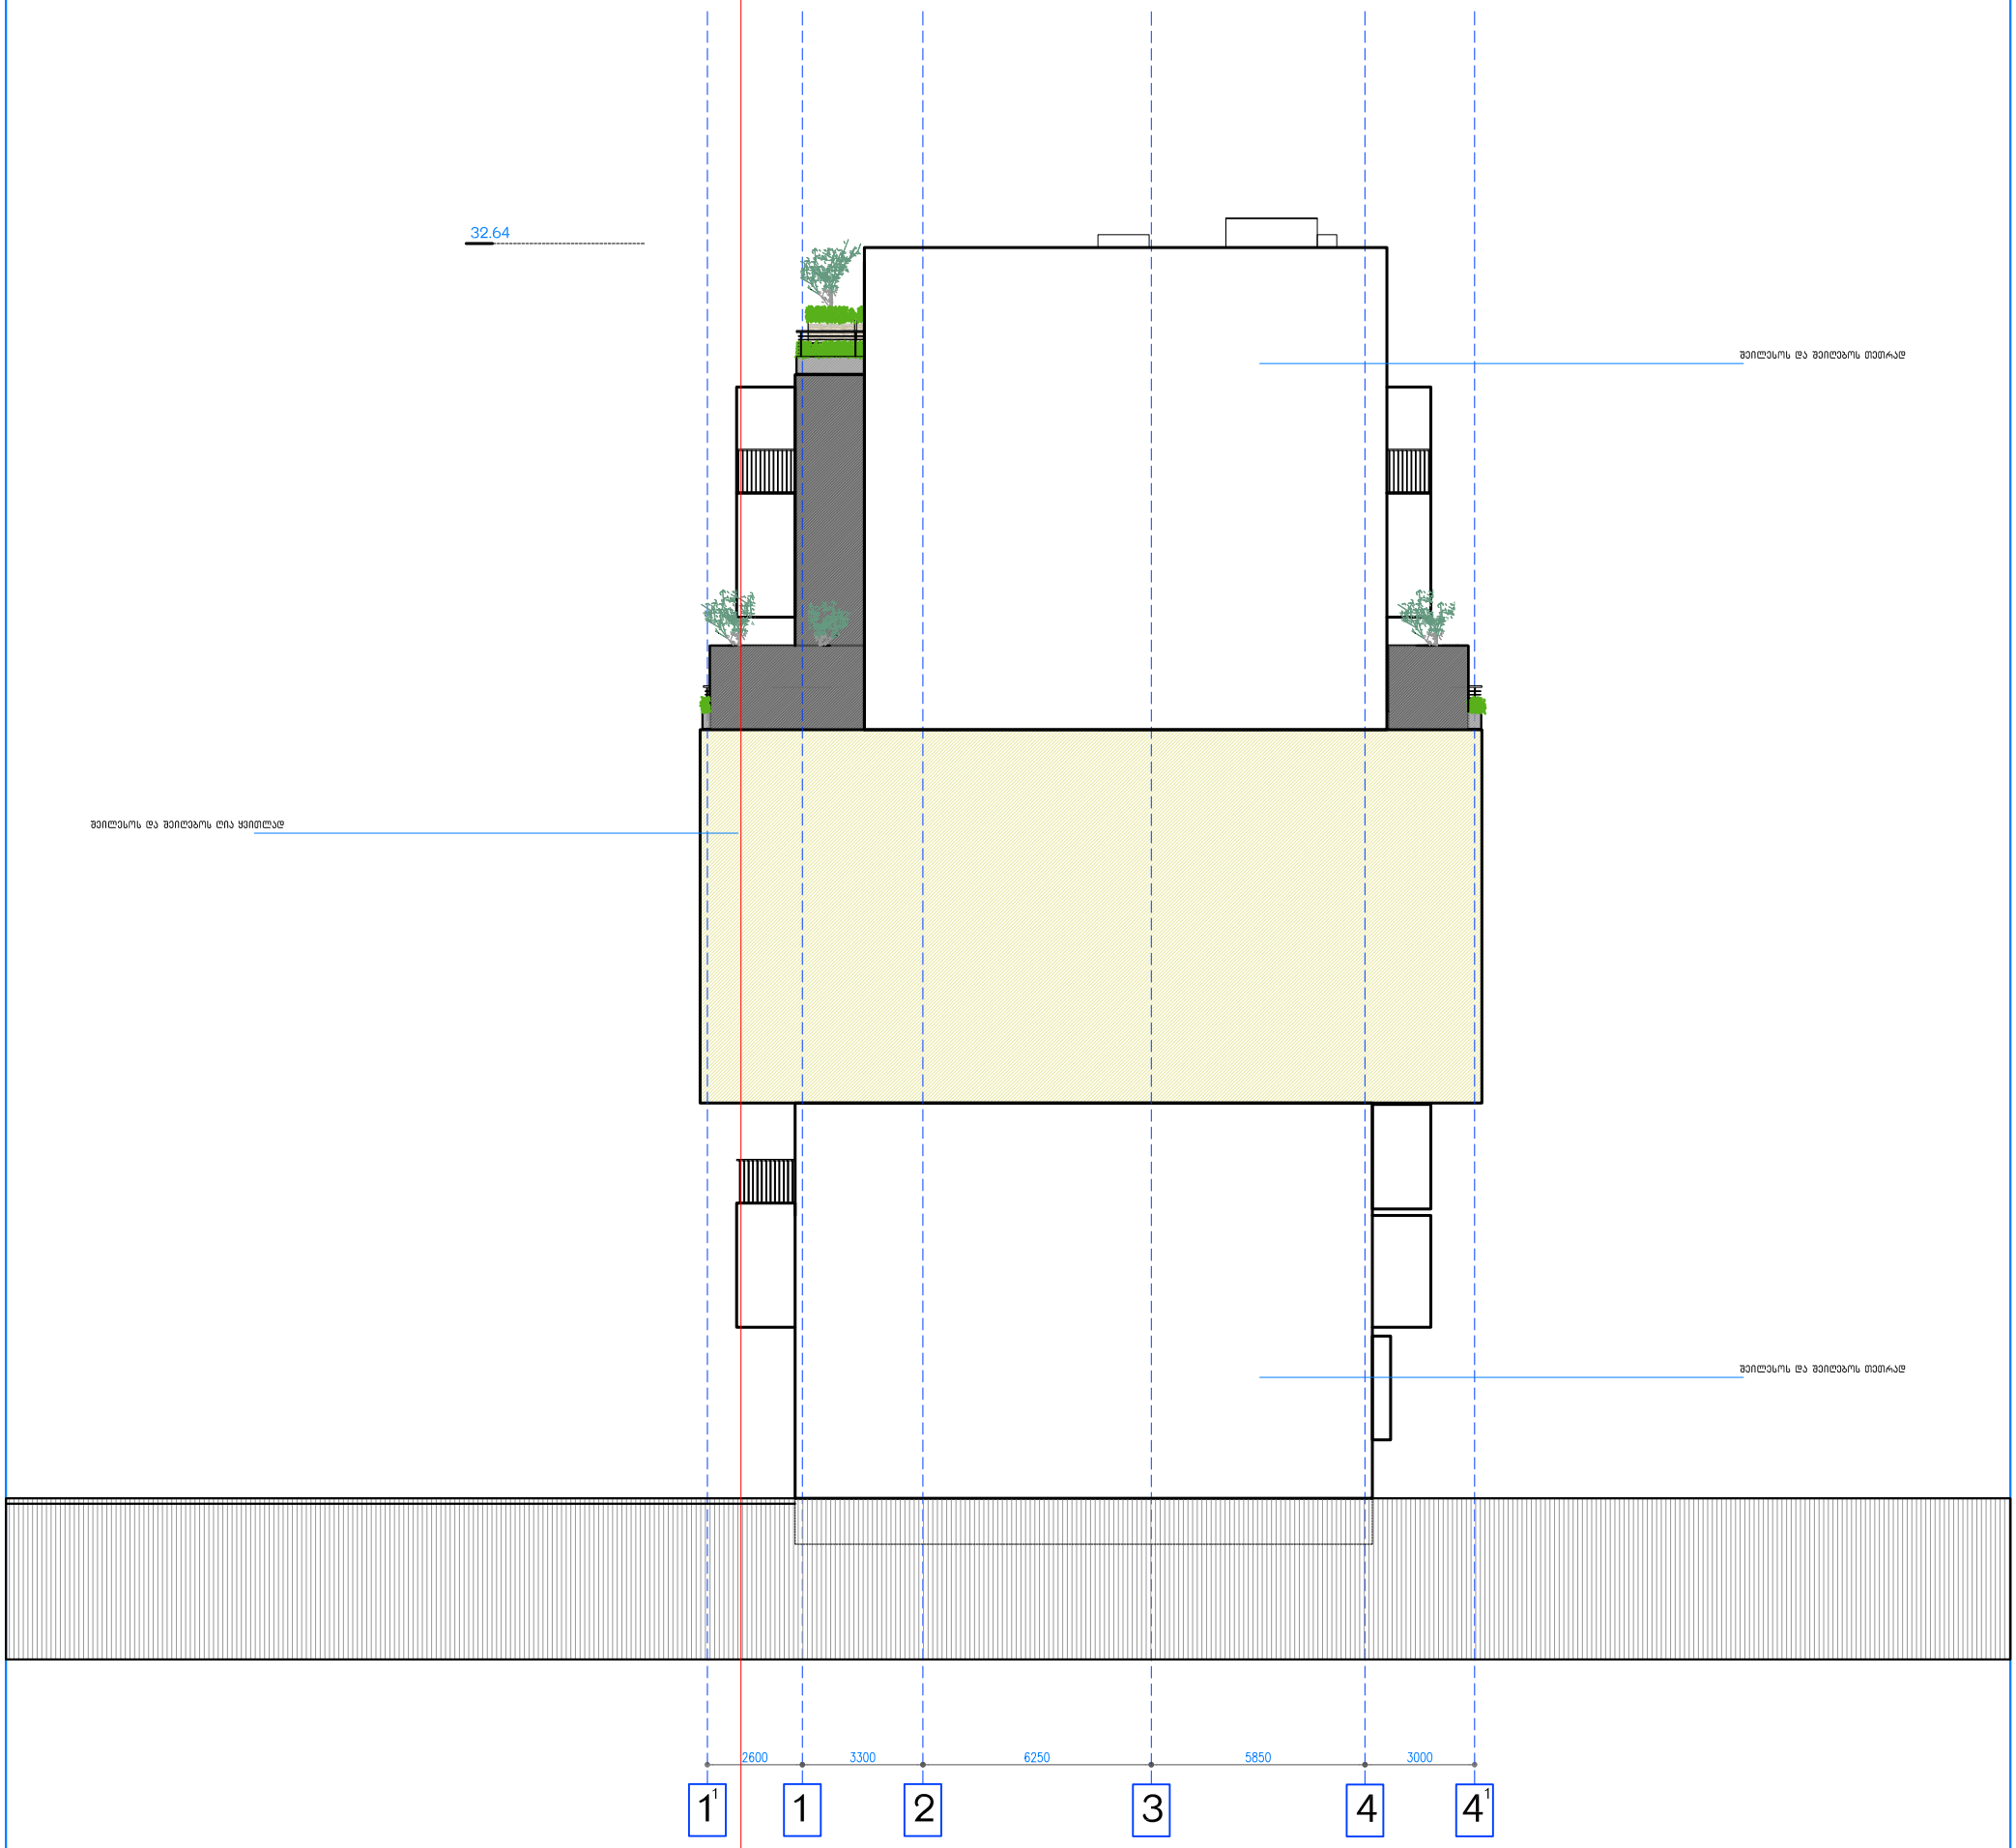

დამკვეთი: შპს " მიბ ჯგუფი "
მისამართი: ქ.თბილისი,გ.ბარწყინვალესა და კეტრე იბერის ქუჩების გადაკვეთაზე

ა ბლოკი


ფასადი 1-4

მრავალბინიანი საცხოვრებელი სახლი

0 m 1 m 3 m

noageorgia@live.com


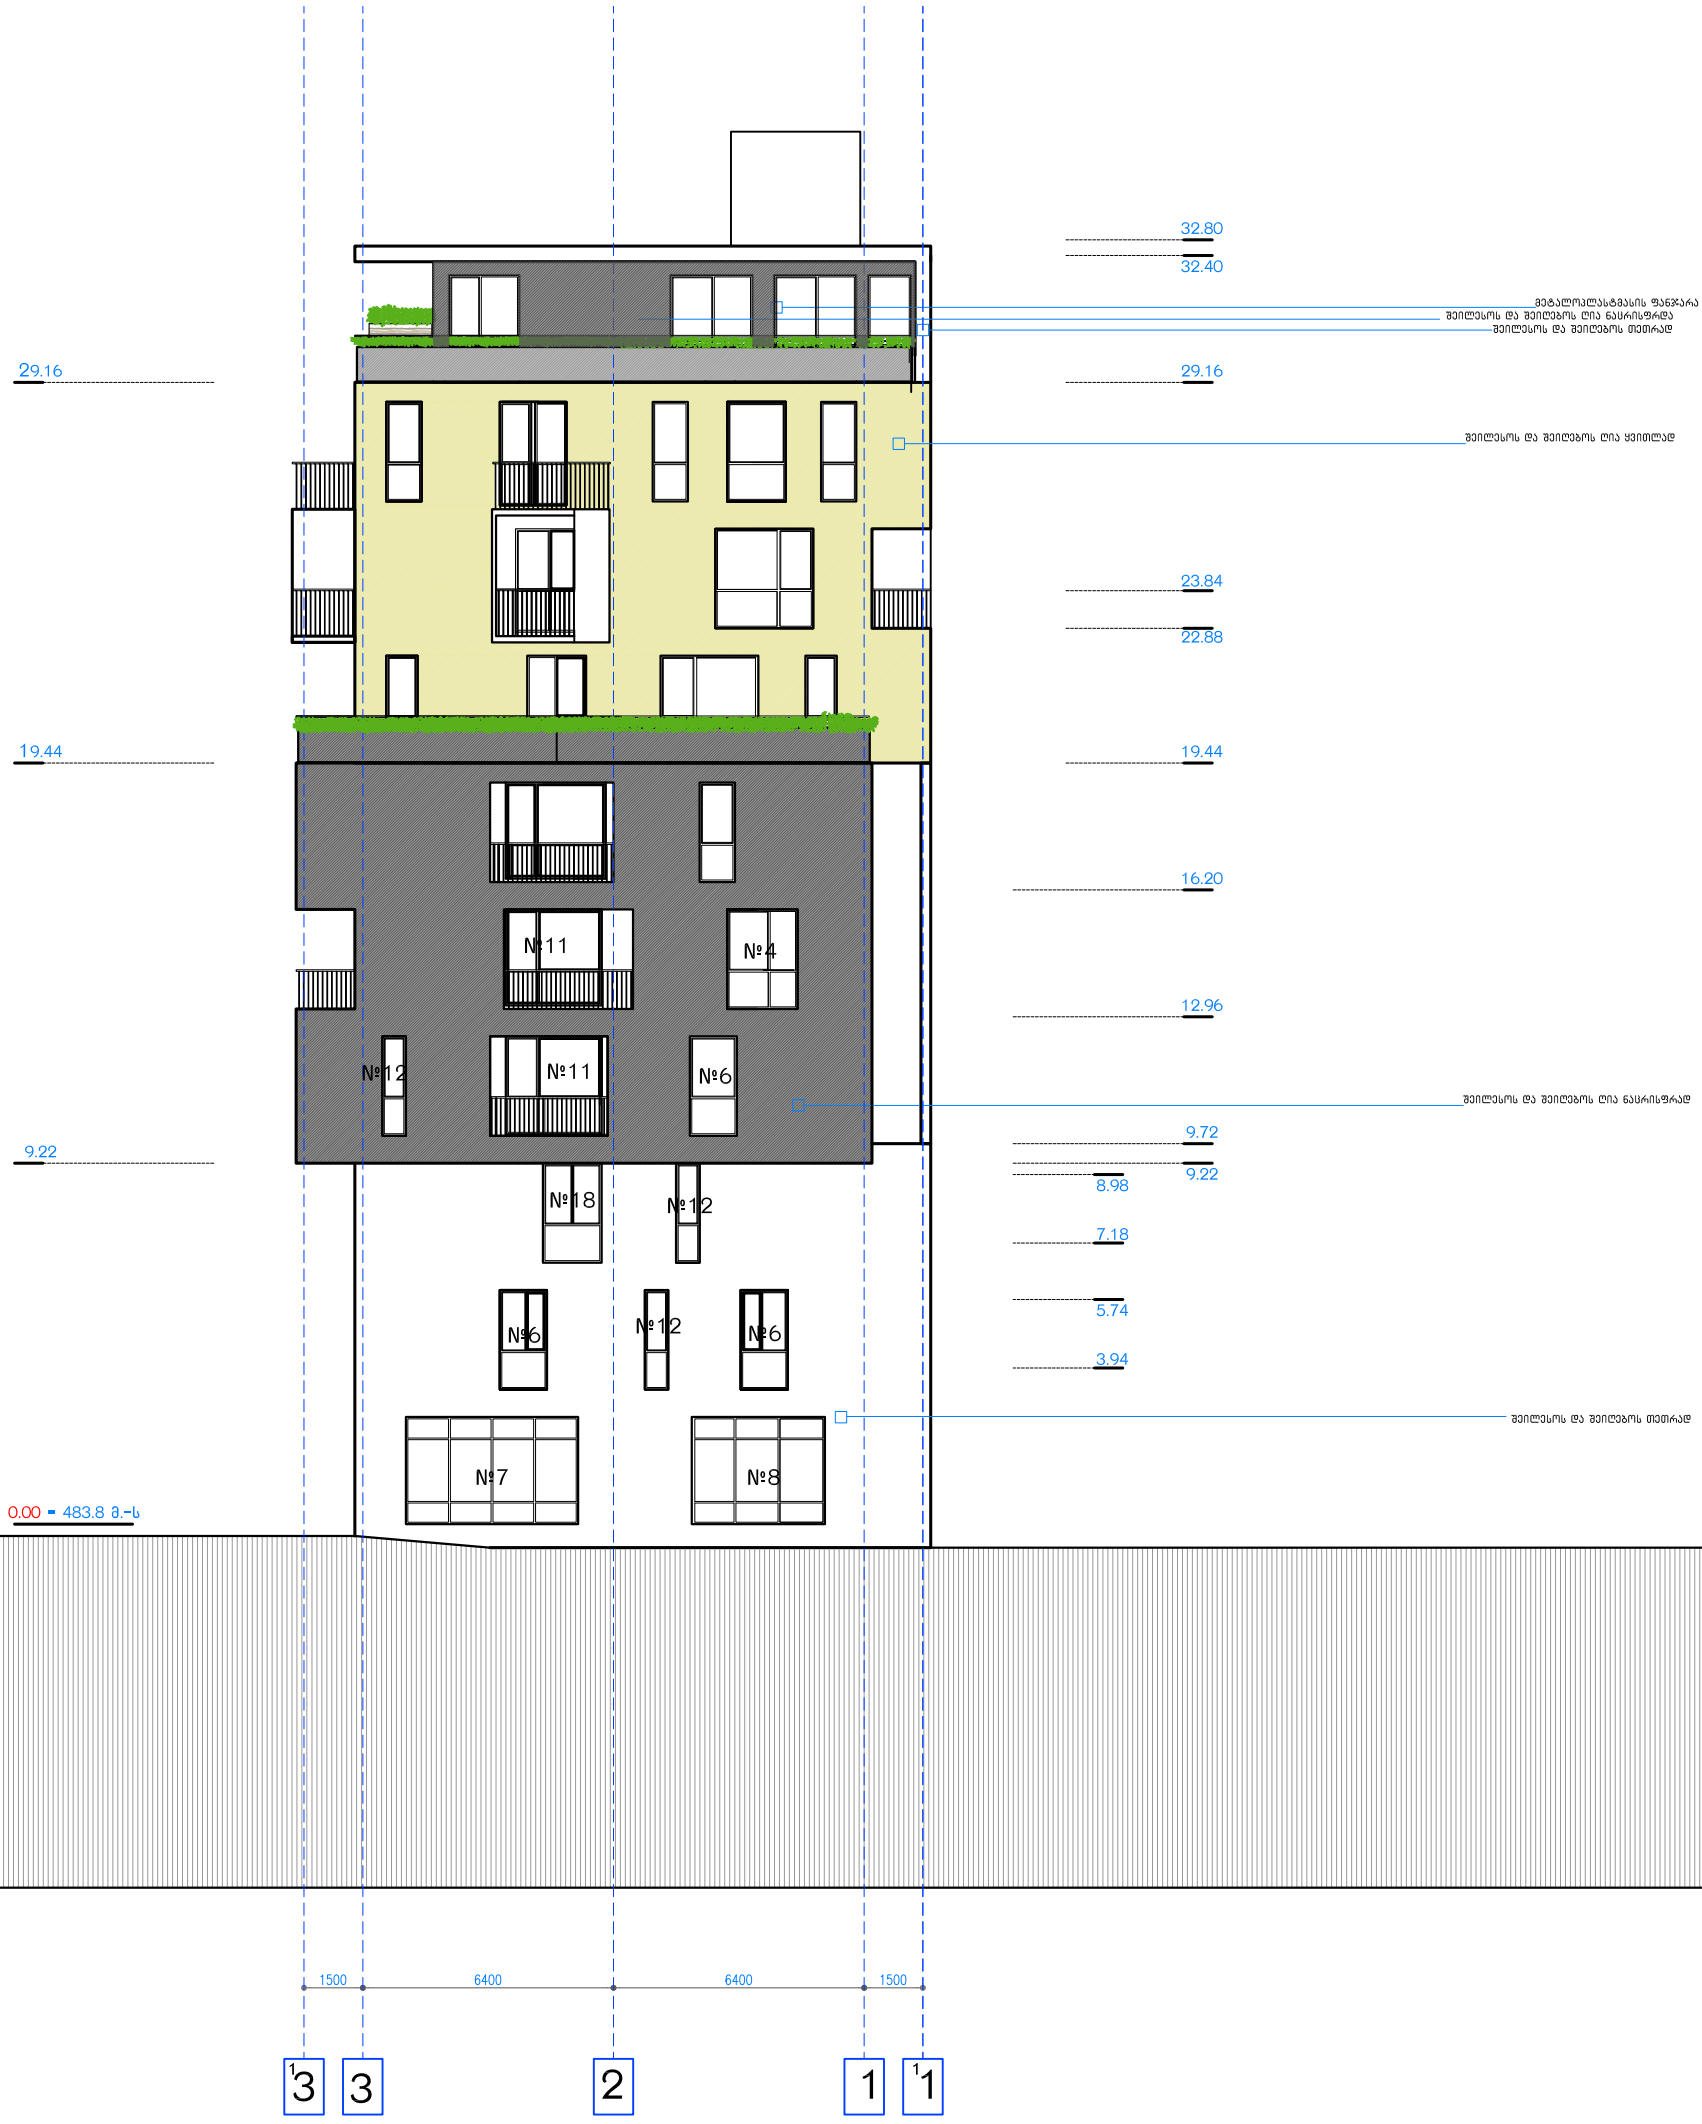

დამკვეთი: შპს " მიგ ჯგუფი "

მისამართი: ქ.თბილისი,გ.გრწყინვალესა და კეტრე იბერის ქუჩების გადაკვეთაზე

ბ ბლოკი ფასადი 3-1

მრავალბინიანი საცხოვრებელი სახლი

0 m 1 m 3 m

noageorgia@live.com


noageorgia@live.com

0 m 1 m 3 m




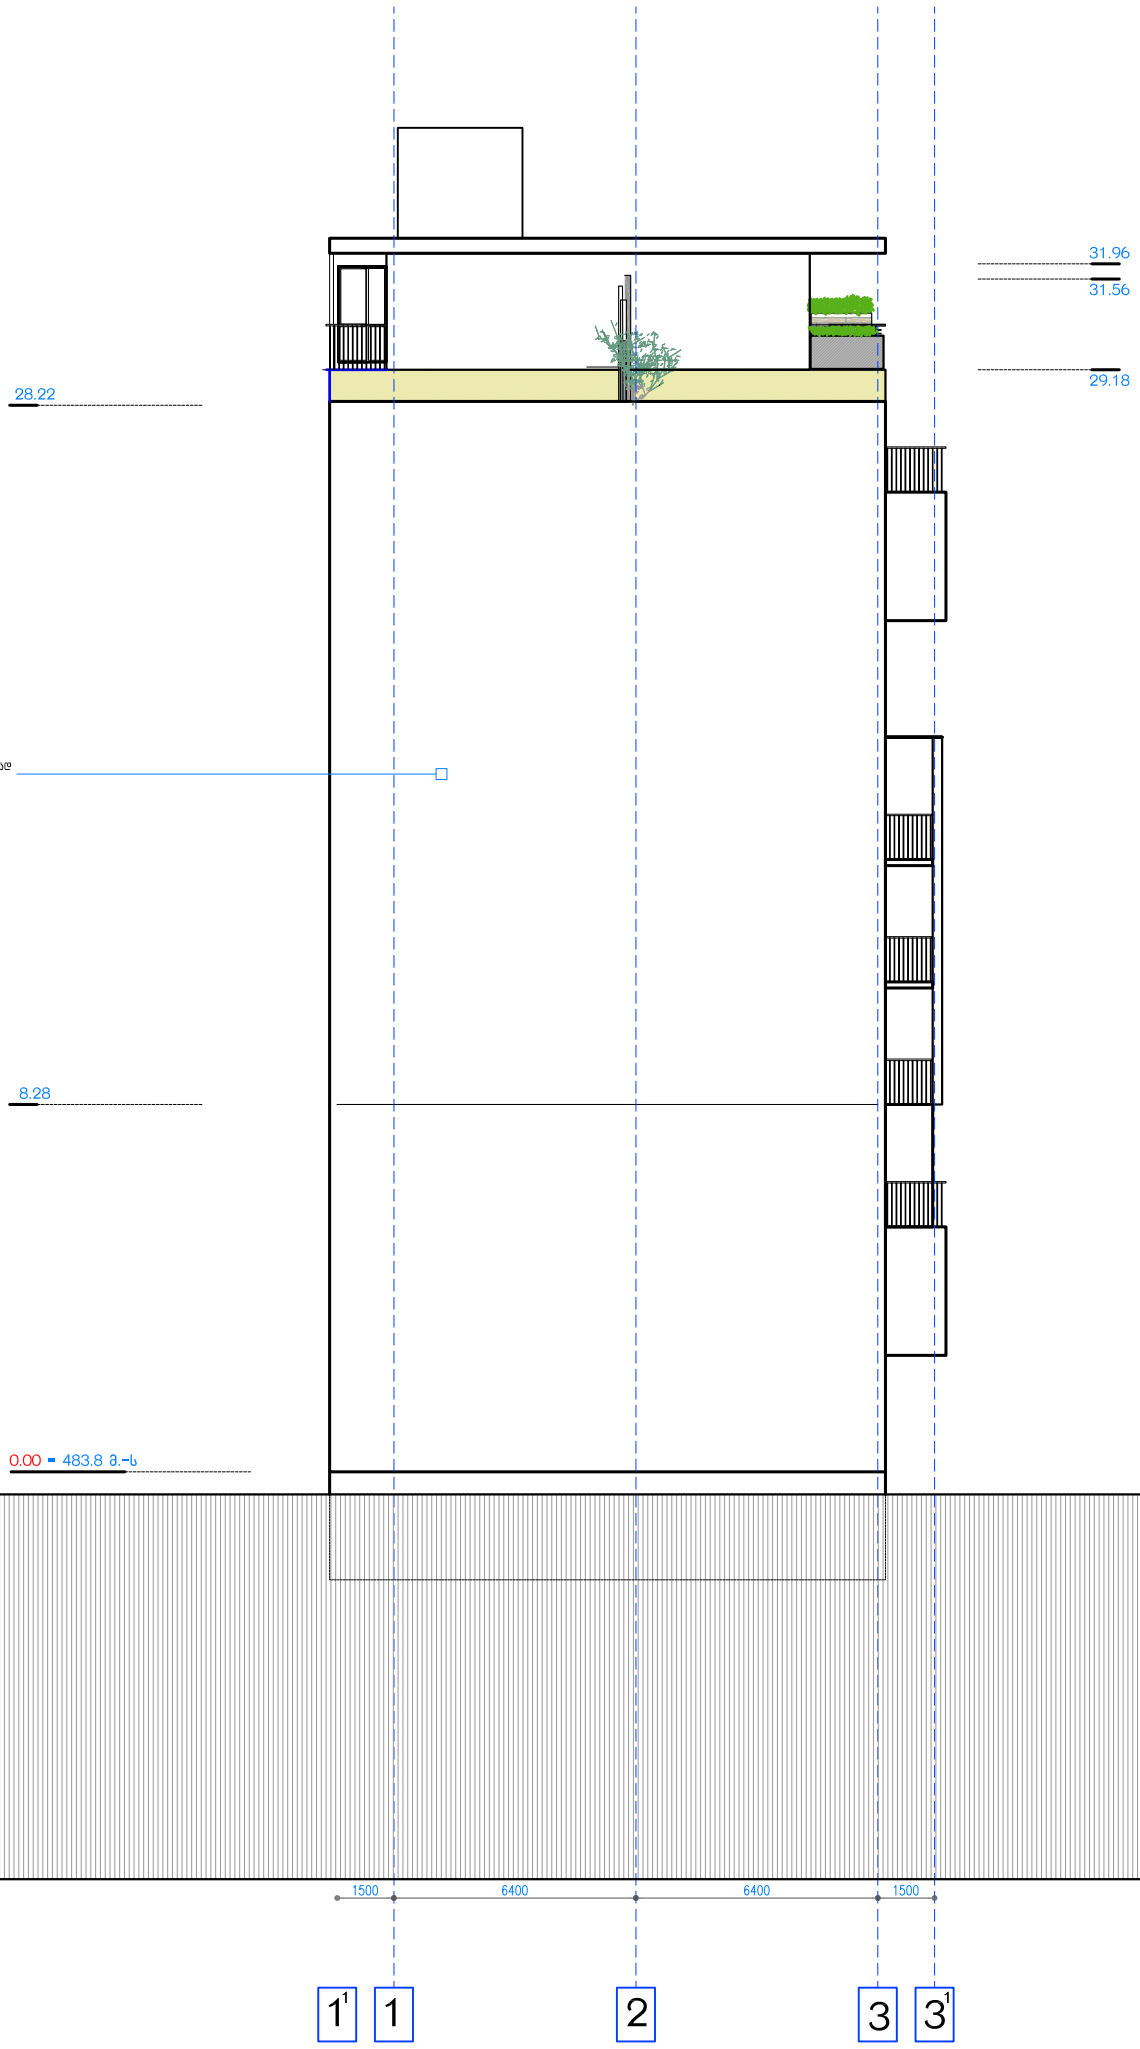

noageorgia@live.com

დამკვეთი: შპს " მიგ ჯგუფი "
მისამართი: ქ.თბილისი,გ.ბარწყინვალესა და კეტრე იბერის ქუჩების გადაკვეთაზე

ბ ბლოკი ფასადი 1-3

მრავალბინიანი საცხოვრებელი სახლი

0 m 1 m 3 m