


0.00
-3.30(729.8)
33.3 m²
19.4 m²
12.4 m²
11.0 m²
17.4 m²
40.6 m²
23.0 m²
16.5 m²
11.9 m²
15.740
3.320
19.060
8.450
56.280
A
B
C
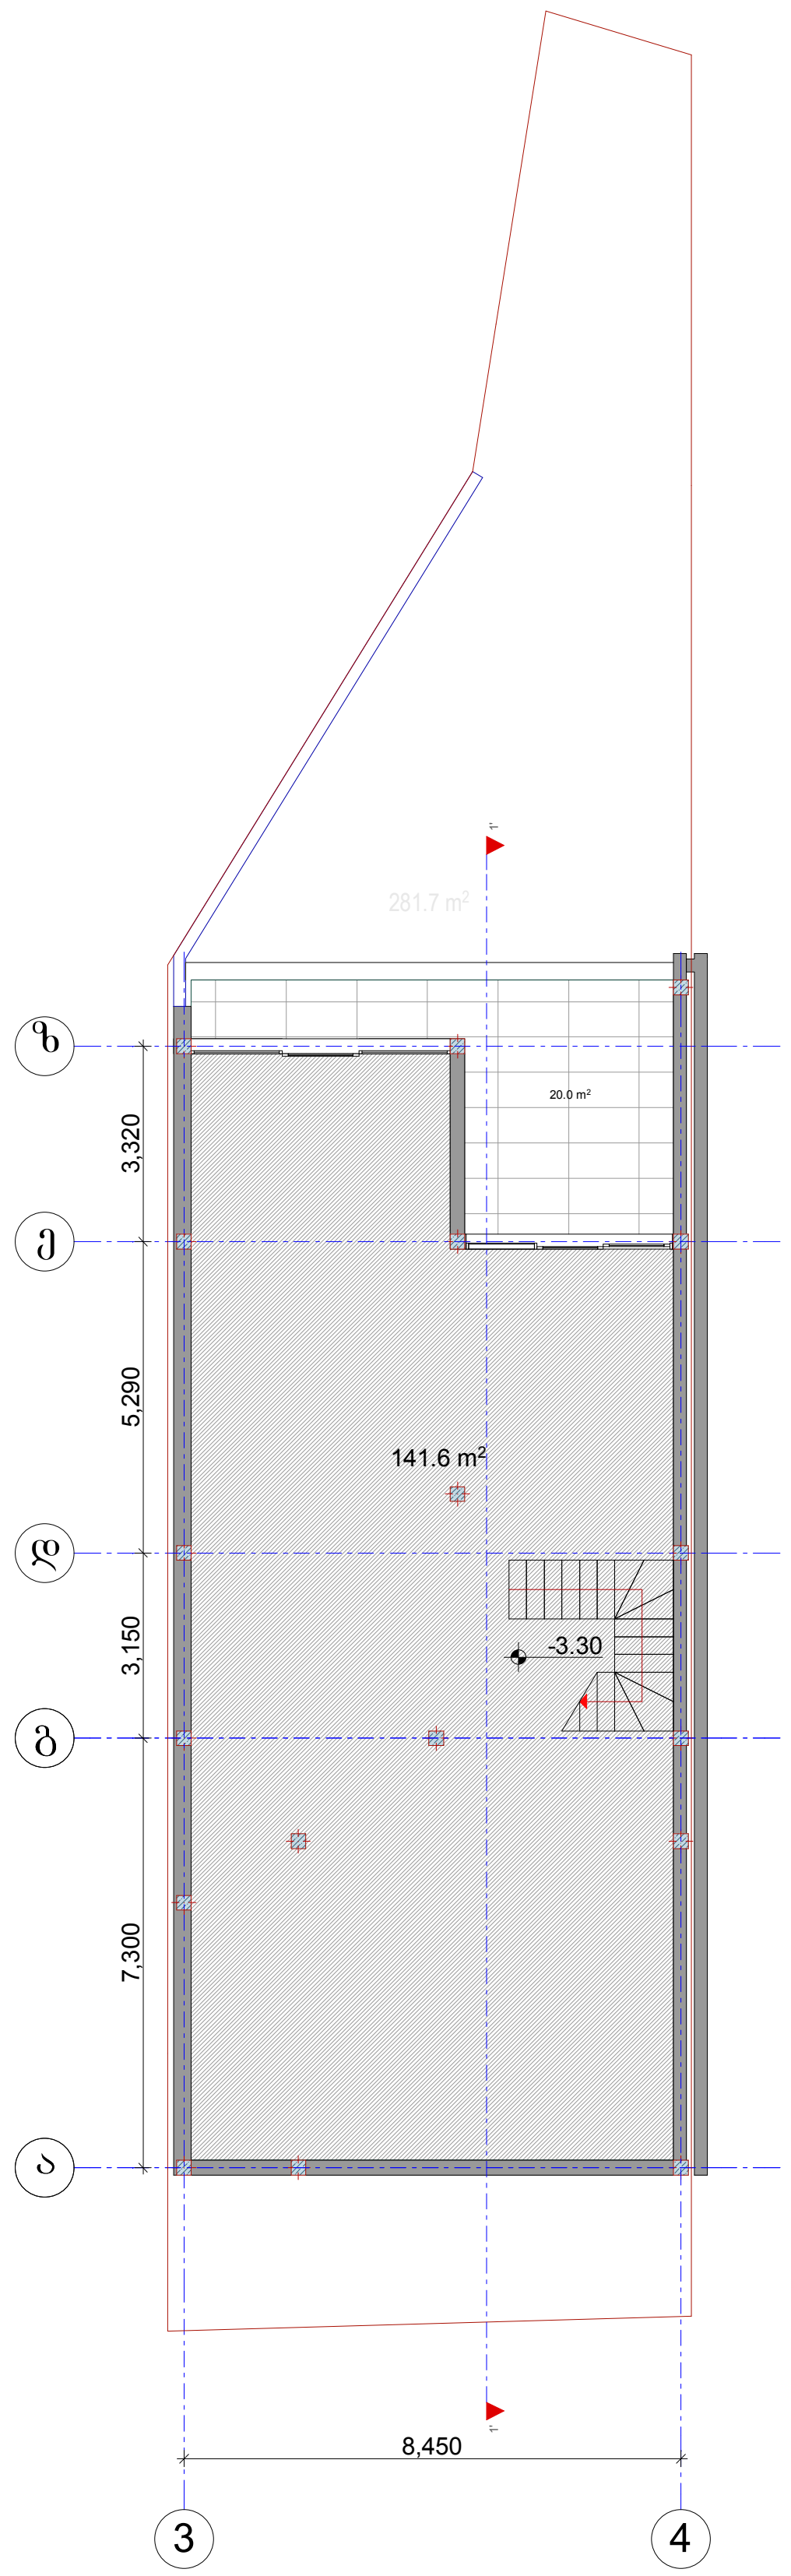


საცხოვრებელი

საზაფხულო სათავსები


დირექტორი	მახარობლიშვილი		ბლოკირებული საცხოვრებელი სახლი სექტორი №4 ქ.თბილისში ბაგების სატყეო უბანი საკადასტრო კოდი 01.14.08.001.163 (კორექტირება)			
არ.მთ.არქიტექტ.	მ.ნიკოლაიშვილი					
არ.მთ.კონსტრ.	ე.წოწერია					
			არქიტექტურული ნაწილი	დაკვეთა №		
			გეგმა -3.30 ნიშნულზე	სტადია	ფურც.	ფ-ბი	მასშტაბი
შეასრულა	მ.ნიკოლაიშვილი					
შეამოწმა	მახარობლიშვილი		საიდენტ.კოდი 404862038	შპს “დმ სტუდია“		

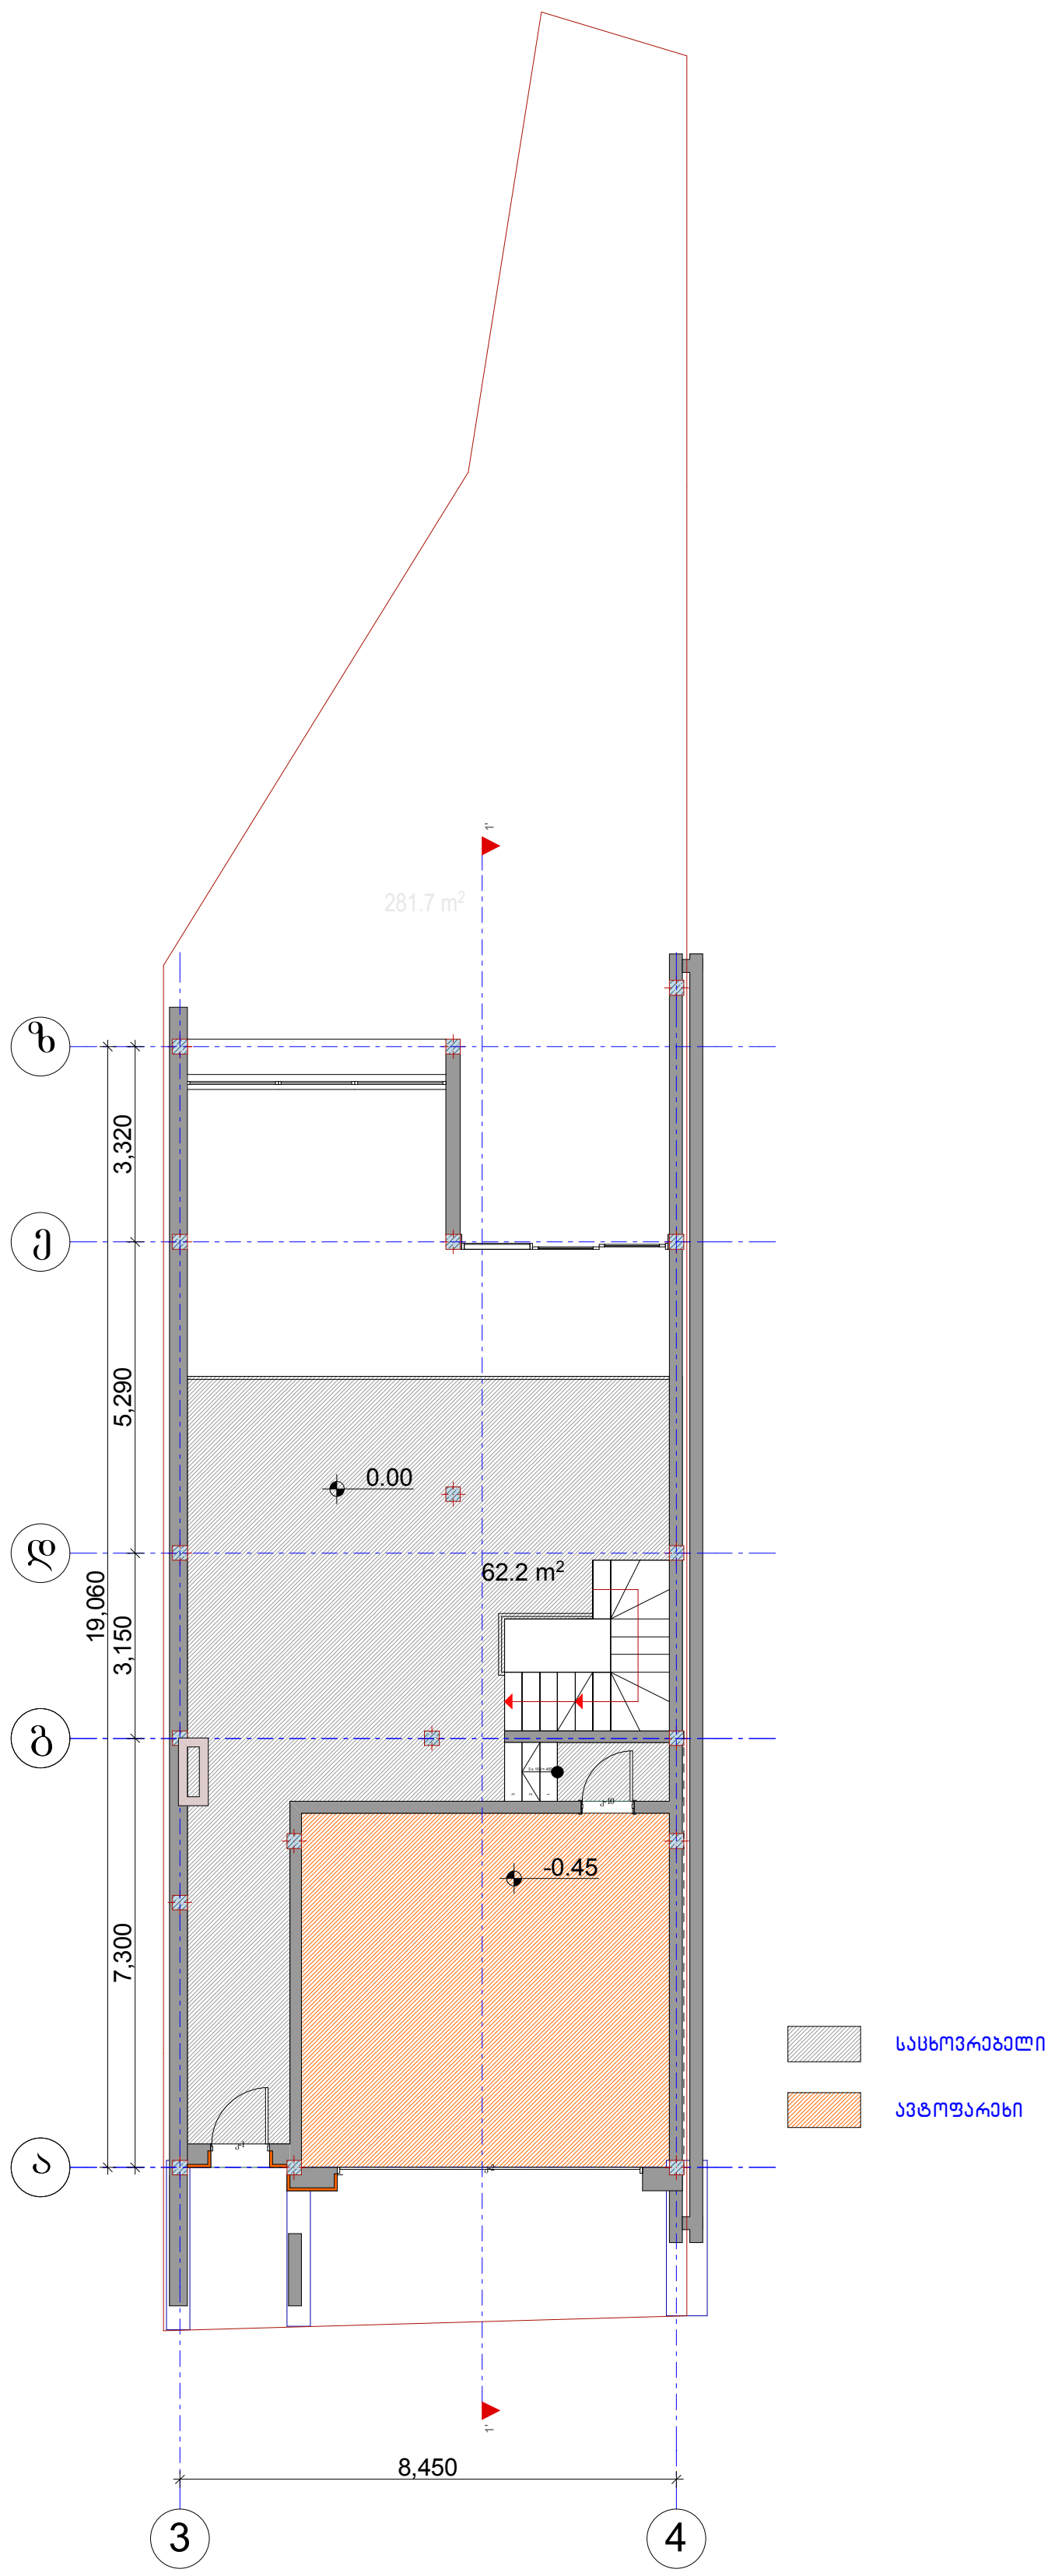


დირექტორი	მახარობლიშვილი		ბლოკირებული საცხოვრებელი სახლი სექტორი №4 ქ.თბილისში ბაგების სატყეო უბანი საკადასტრო კოდი 01.14.08.001.163 (კორექტირება)			
არ.მთ.არქიტექტ.	მ.ნიკოლაიშვილი					
არ.მთ.კონსტრ.	ე.წოწერია					
			არქიტექტურული ნაწილი	დაკვეთა №		
			გეგმა 0.00 ნიშნულზე	სტადია	ფურც.	ფ-ბი	მასშტაბი
შეასრულა	მ.ნიკოლაიშვილი					
შეამოწმა	მახარობლიშვილი		საიდენტ.კოდი 404862038	შპს “დმ სტუდია“		

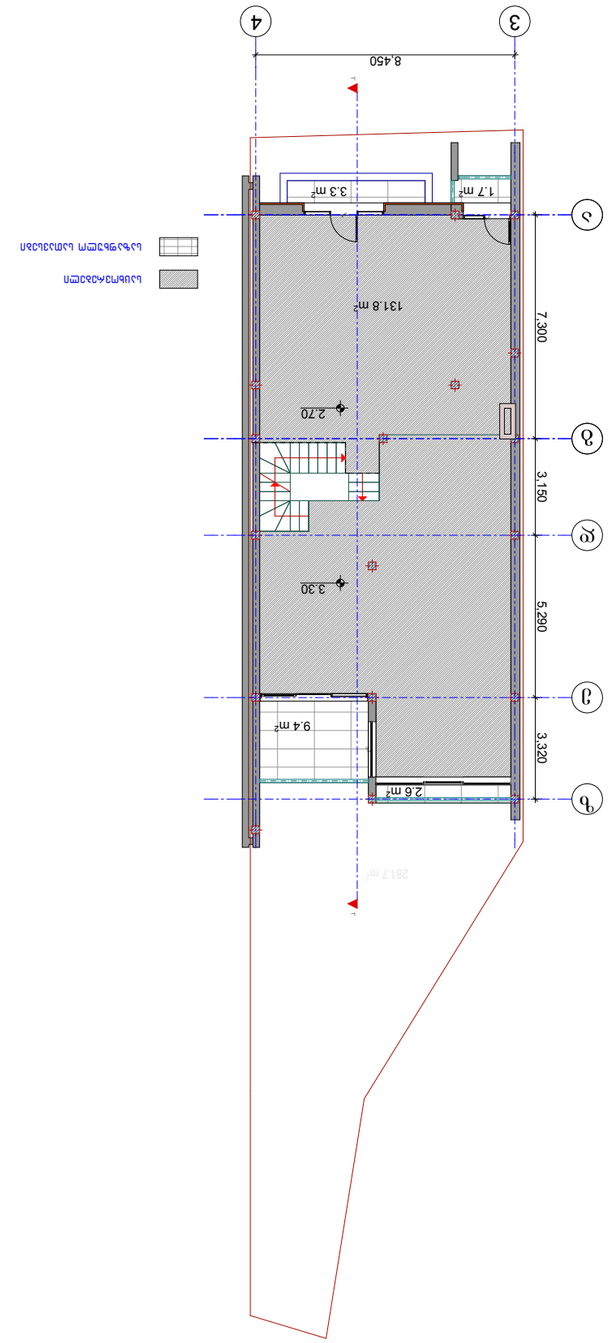


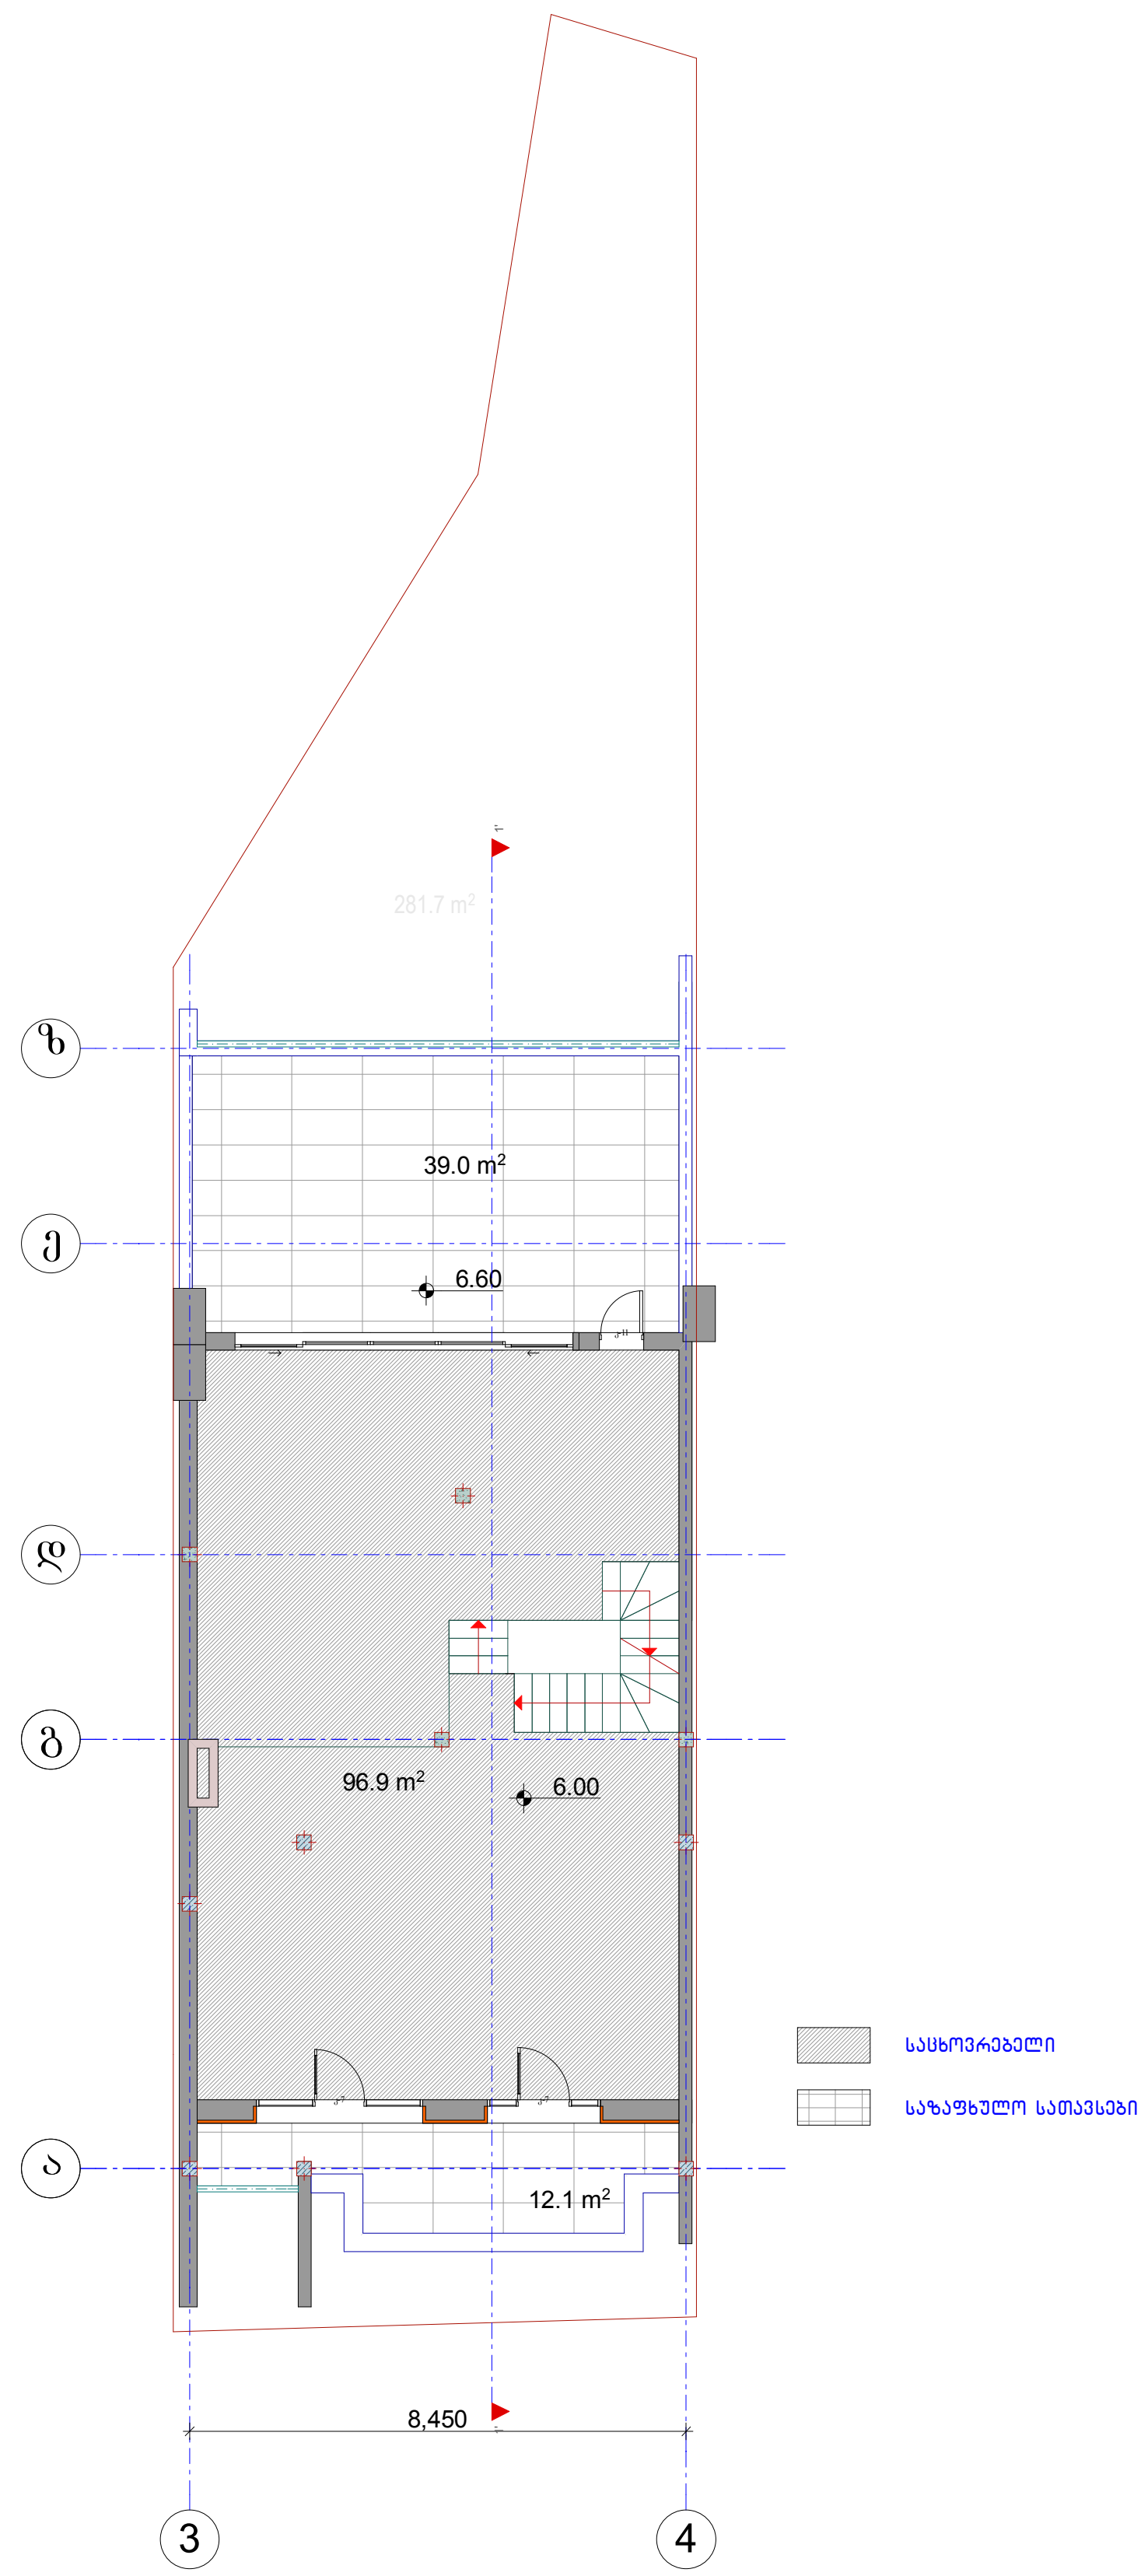

დირექტორი	მახარობლიშვილი		ბლოკირებული საცხოვრებელი სახლი სექტორი №4 ქ.თბილისში ბაგების სატყეო უბანი საკადასტრო კოდი 01.14.08.001.163 (კორექტირება)				
პრ.მთ.არქიტექტ.	მ.ნიკოლაიშვილი						
პრ.მთ.კონსტრ.	ე.წოწერია						
			არქიტექტურული ნაწილი	დავალება №			
			გეგმა +6.60 ნიშნულზე	სტადია	ფურც.	ფ-ბი	მასშტაბი
შეასრულა	მ.ნიკოლაიშვილი						
შეამოწმა	მახარობლიშვილი		საიდენტ.კოდი 404862038	შპს “დმ სტუდია“			

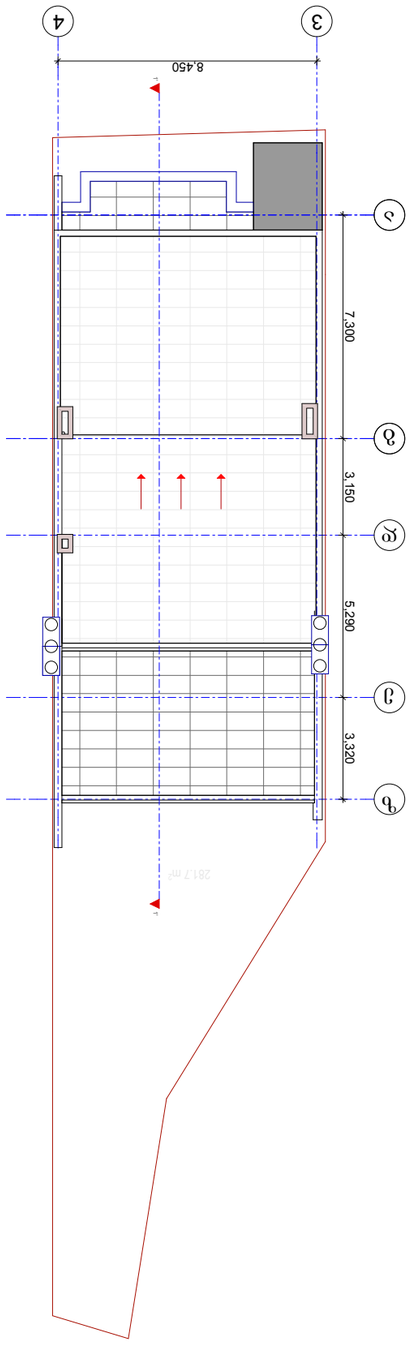
4
3
8.450
7.300
3.150
5.290
3.320
