

სართულის გაწმლა -3.30 ნიშნულზე
112.5/56.3=1.9
73.4/56.3=1.3
კერიმეტრი=56.3
ფორმულით ირკვევა რომ აღნიშნული სართული არის მიწისპირა

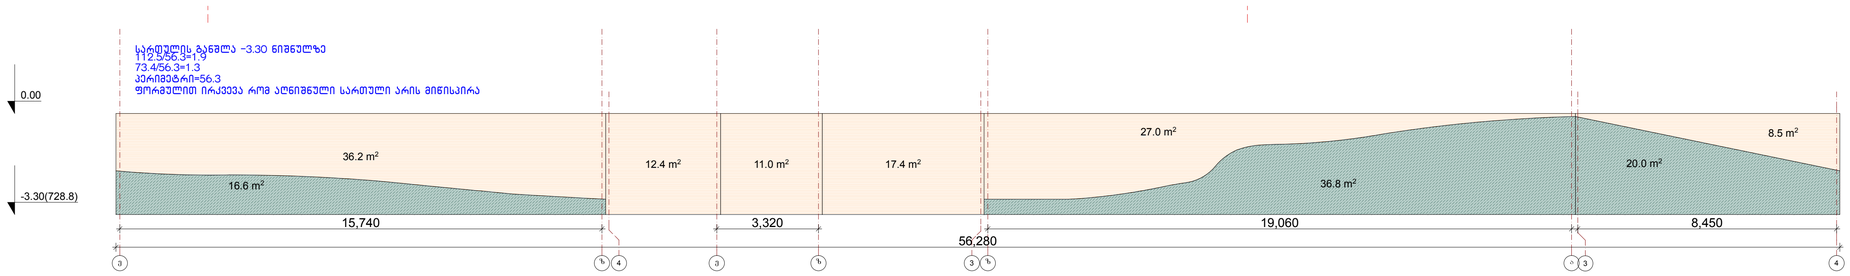

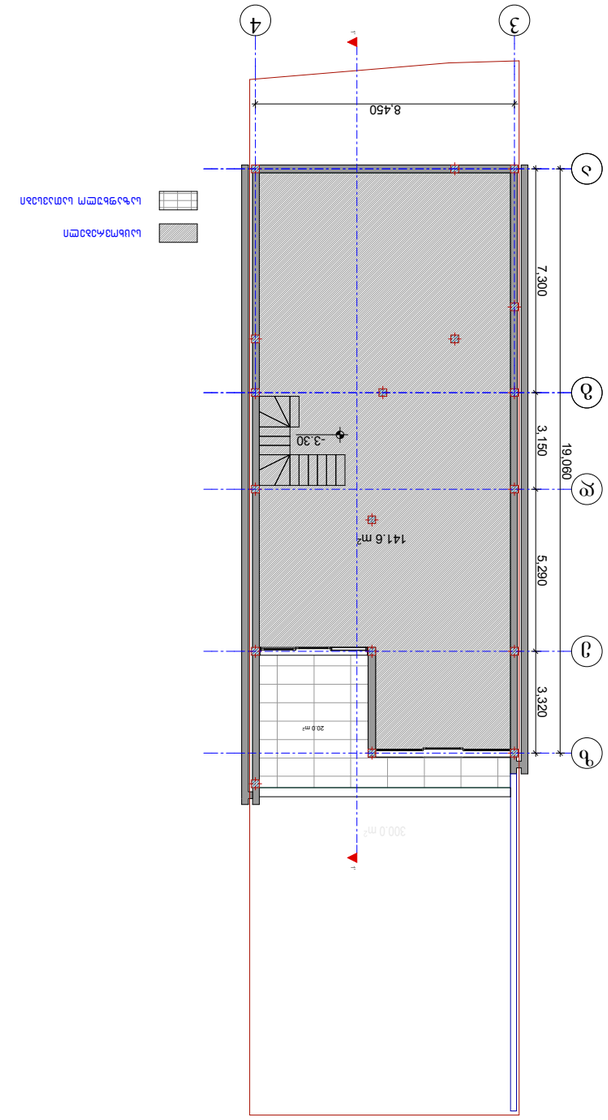










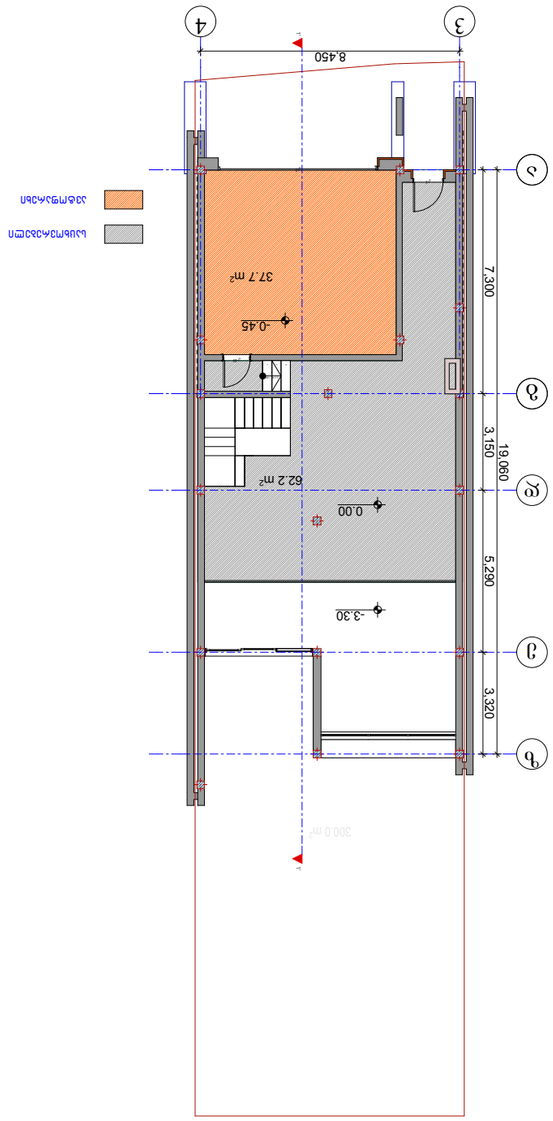



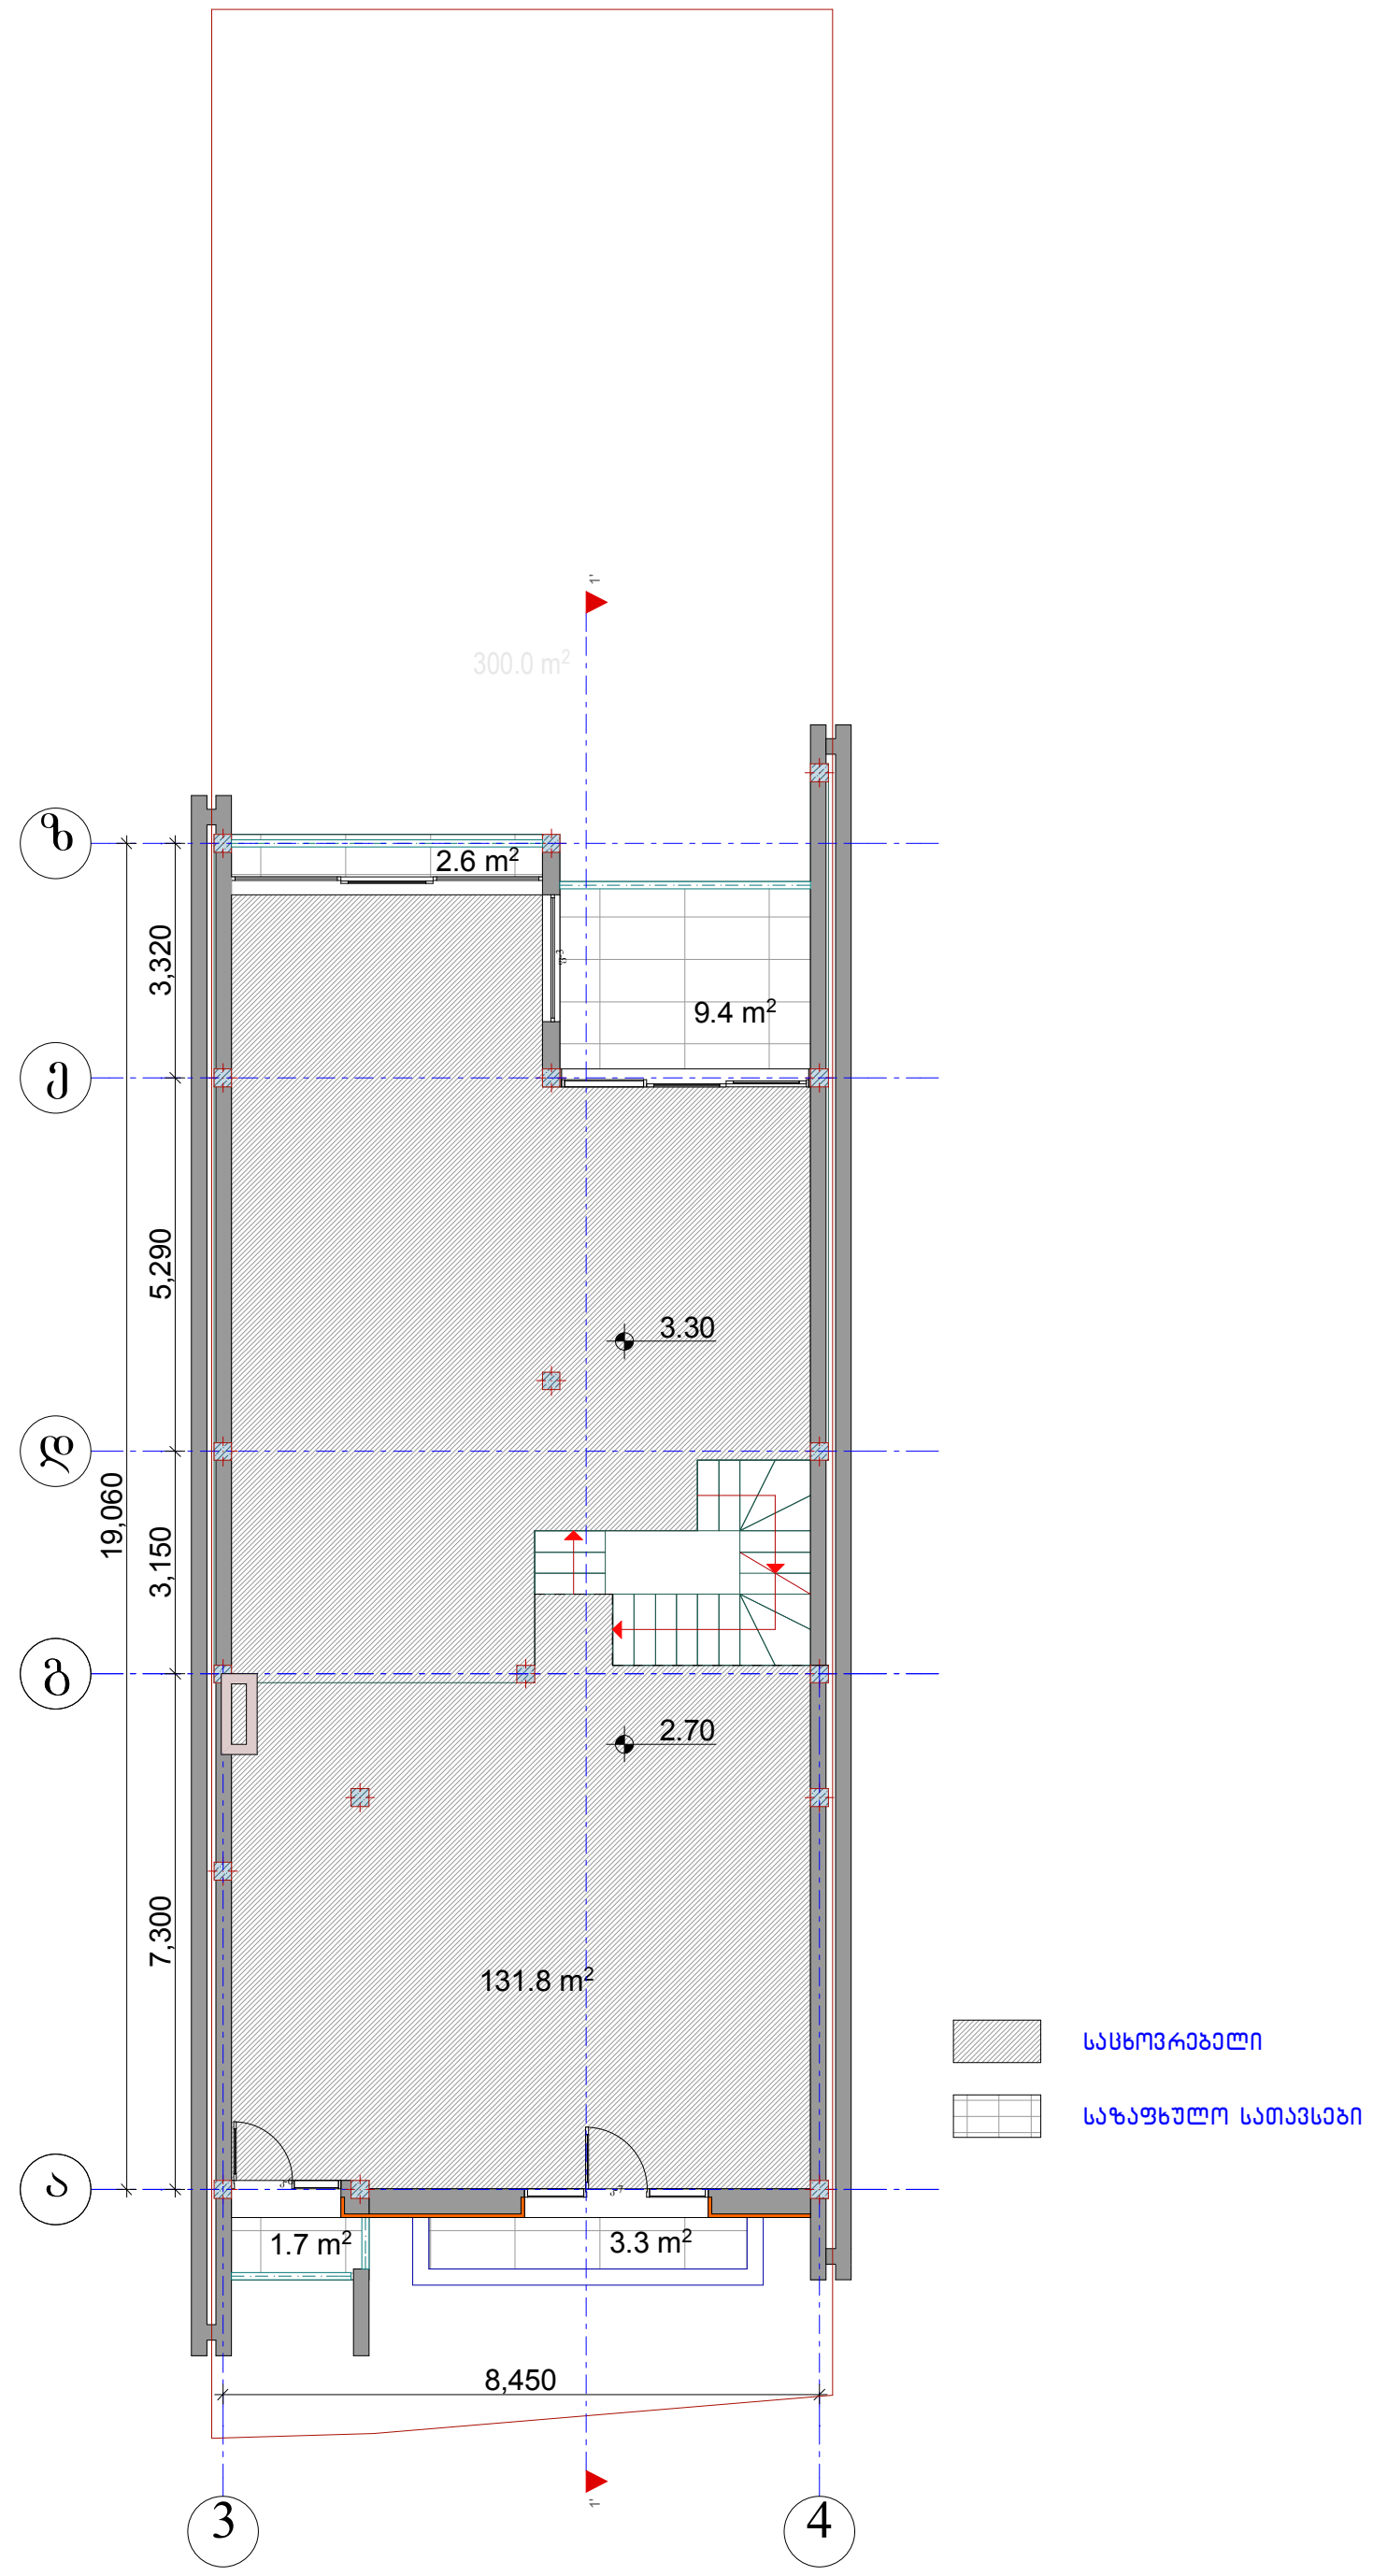

დირექტორი	მახარობლიშვილი		ბლოკირებული საცხოვრებელი სახლი სექტორი №4 ქ.თბილისში ბაგების სატყეო უბანი საკადასტრო კოდი 01.14.08.001.165 (კორექტირება)
არ.მთ.არქიტექტ.	მ.ნიკოლაიშვილი		
არ.მთ.კონსტრ.	ე.წოწერია		
			არქიტექტურული ნაწილი / დაკვეთა №
			გეგმა +3.30 ნიშნულზე / სტადია, ფურც., ფ-ბი, მასშტაბი
შეასრულა	მ.ნიკოლაიშვილი		
შეამოწმა	მახარობლიშვილი		საიდენტ.კოდი 404862038 / შპს "დმ სტუდია"


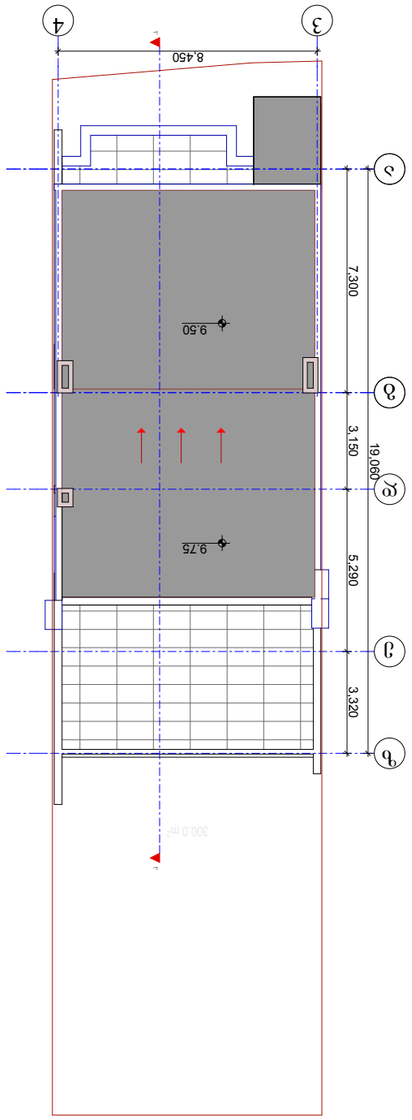











