

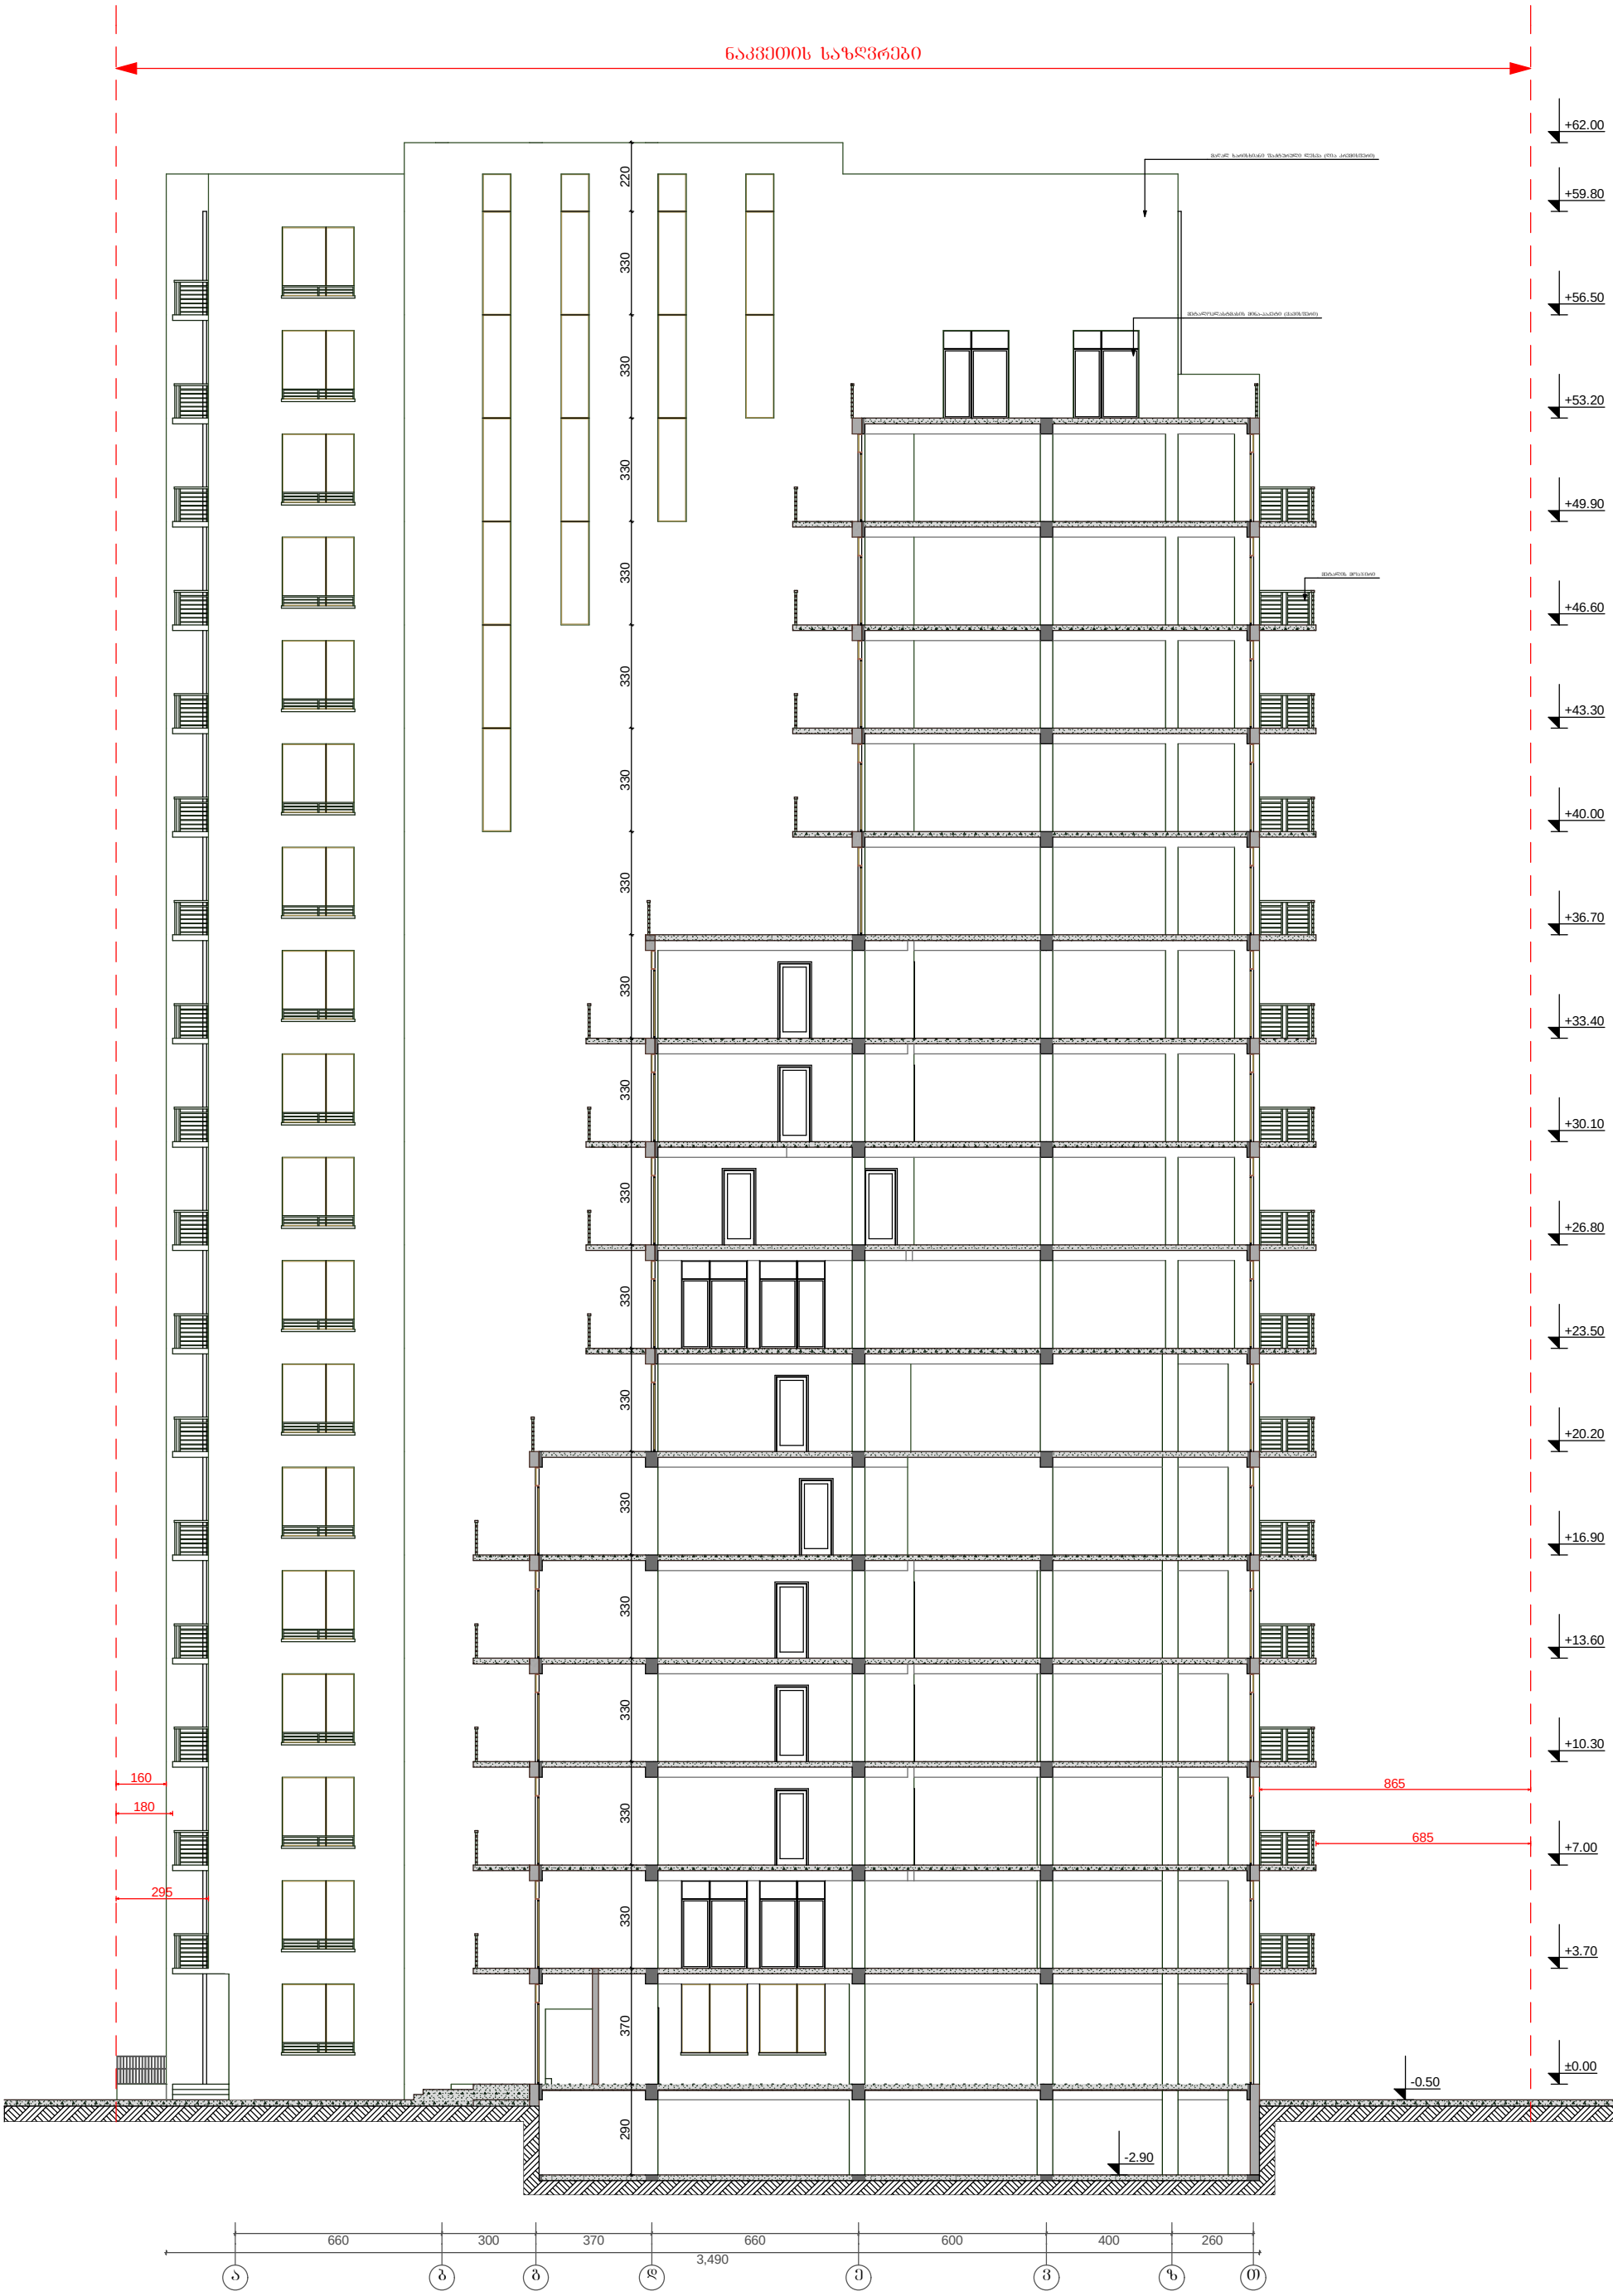


დამკვეთი: შპს "სანდრო ეული" ქ. თბილისი, ვაკე-საბურთალოს რ, სანდრო ეულის ქ, № 3 ტელ: (+995) 599 555 574	პროექტის დასახელება: მრავალფუნქციური კომპლექსი ქ. თბილისი, ვაკე-საბურთალოს რ, სანდრო ეულის ქ, № 3	ჭრილი ა - თ ღერძებში		არქიტექტურული ნაწილი A - 3
		დირექტორი	ზ. ქოჩიაშვილი	მასშტაბი 1:200
		არქიტექტორი	მ. პაჭკაშვილი	თარიღი 10/30/2015
		კონსტრუქტორი	თ. შველიძე	ფურც. № 25

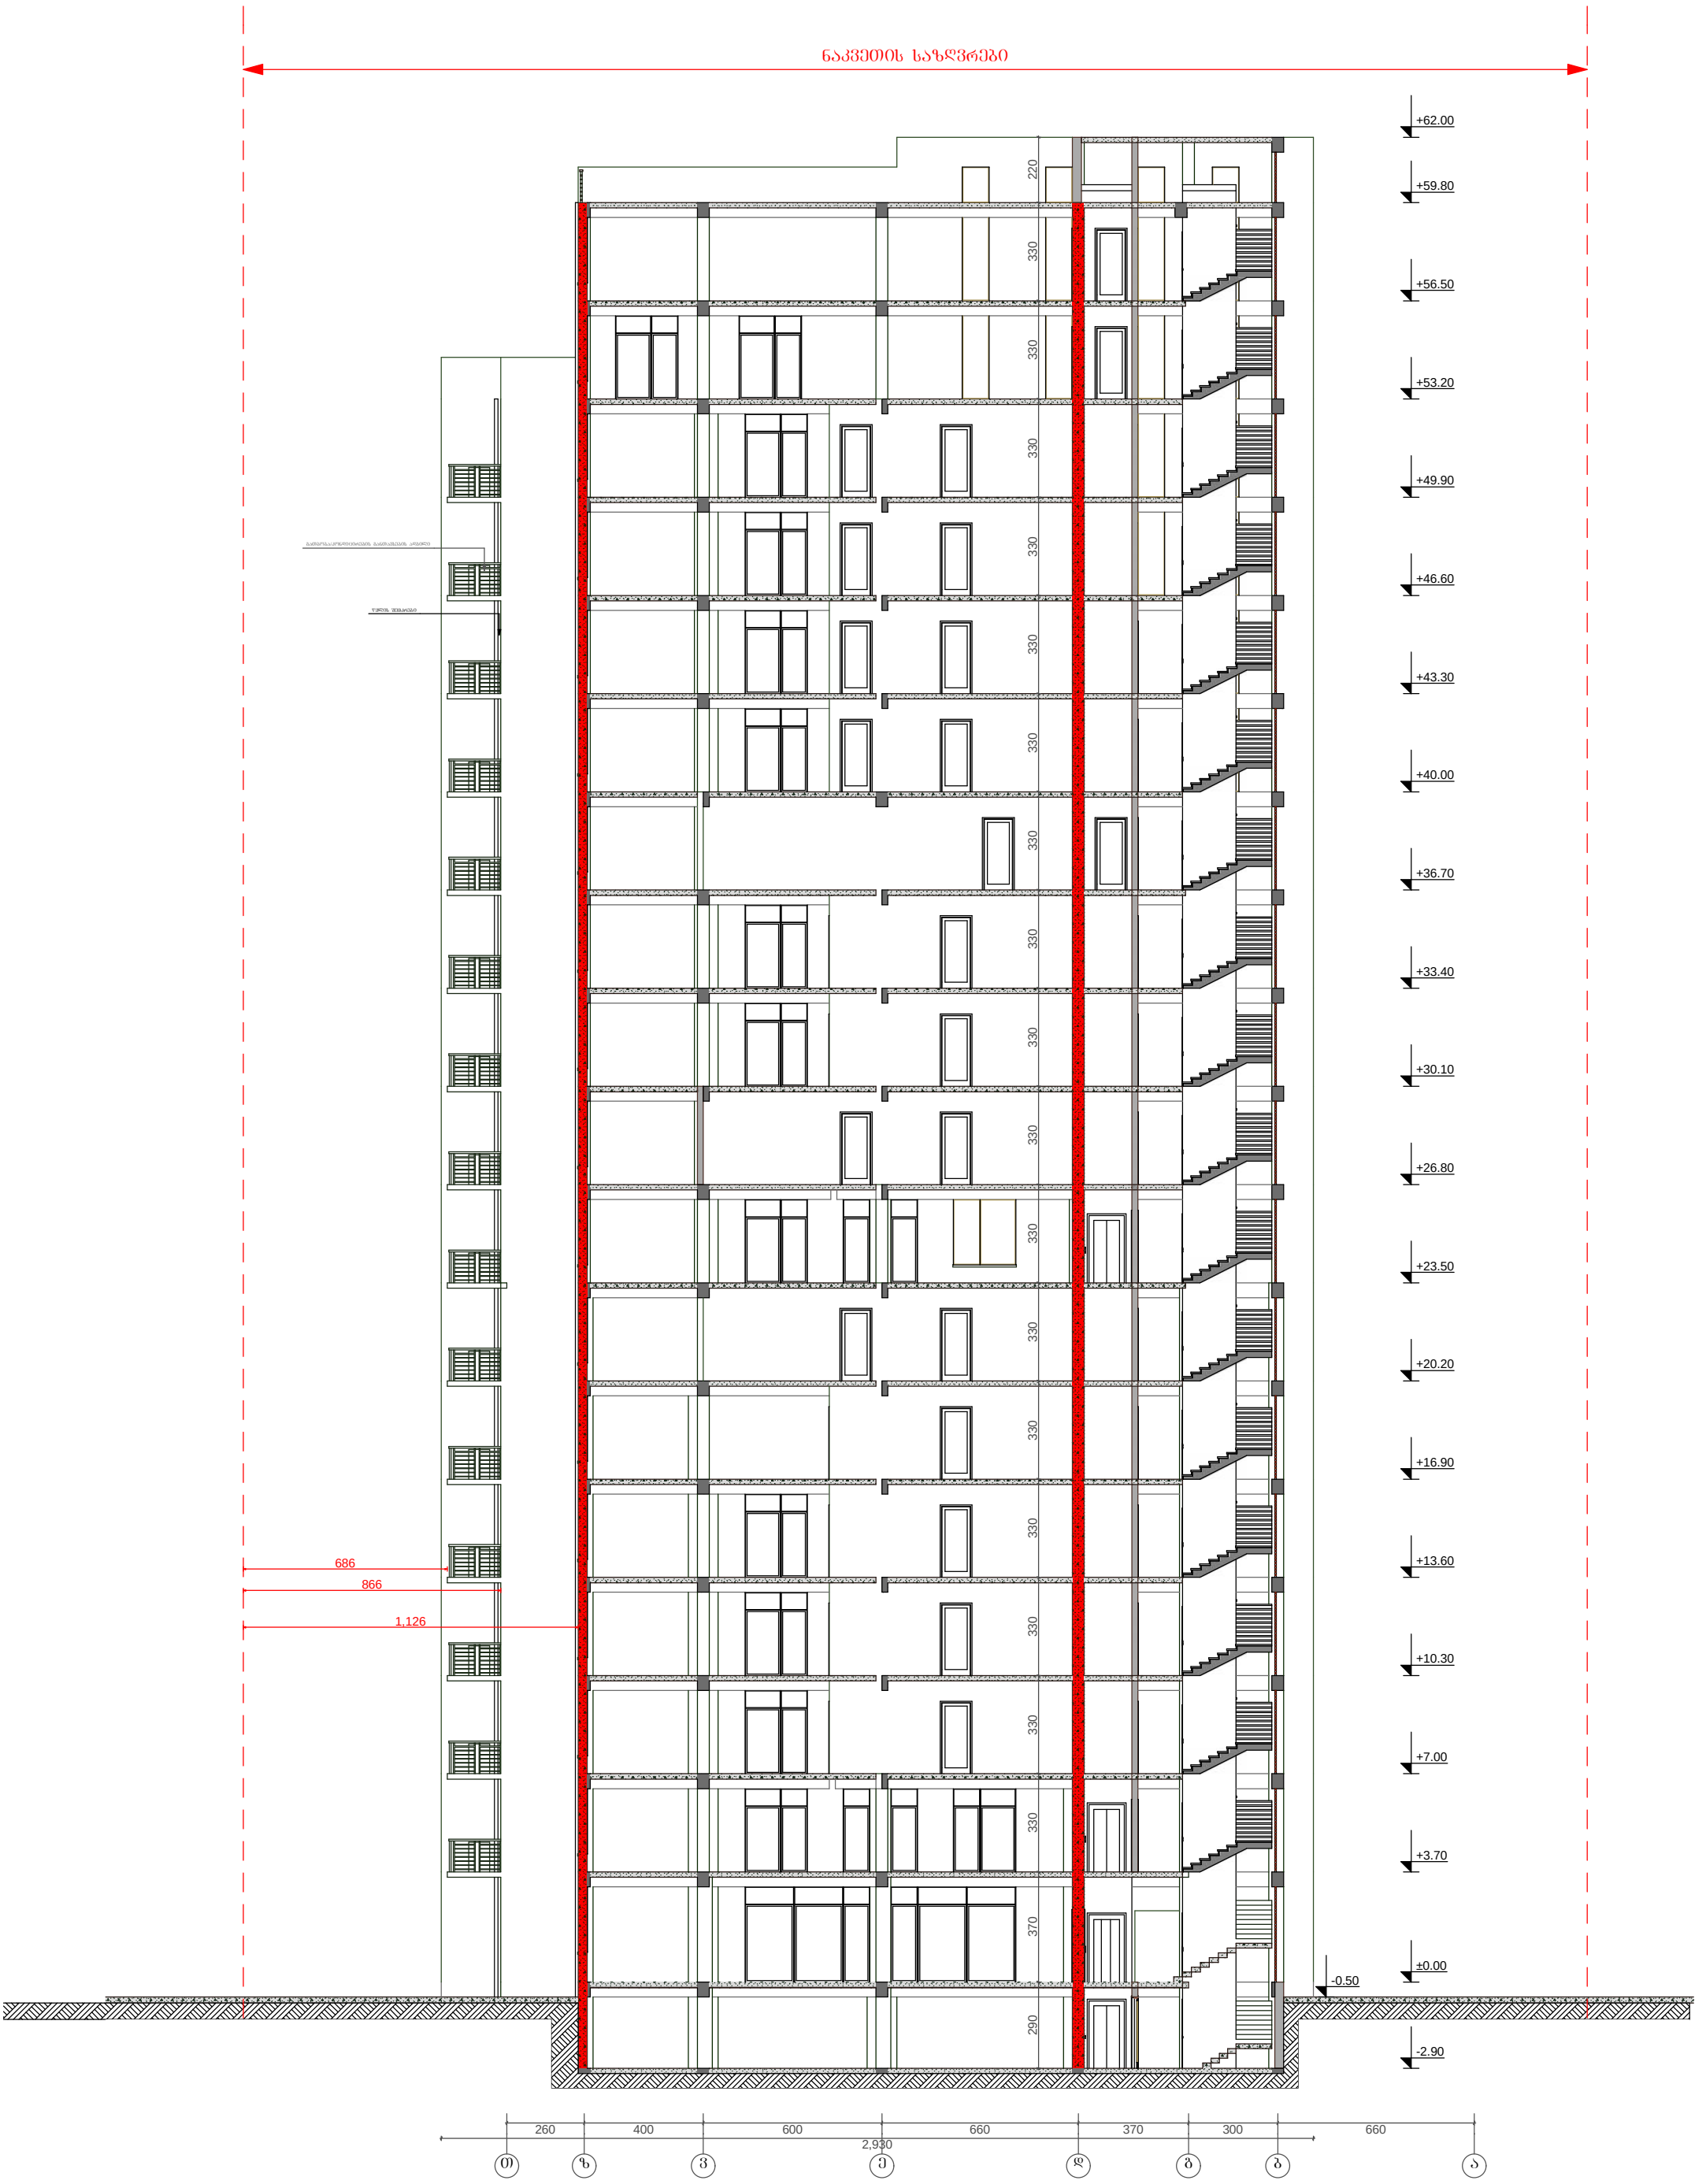

დამკვეთი: შპს "სანდრო ეული" ქ. თბილისი, ვაკე-საბურთალოს რ, სანდრო ეულის ქ, № 3 ტელ: (+995) 599 555 574	პროექტის დასახელება: მრავალფუნქციური კომპლექსი ქ. თბილისი, ვაკე-საბურთალოს რ, სანდრო ეულის ქ, № 3	ჭრილი თ - ა ღერძებში		არქიტექტურული ნაწილი A - 3
			დირექტორი	ზ. ქოჩიაშვილი
			არქიტექტორი	მ. პაპუკაშვილი
			კონსტრუქტორი	თ. შველიძე
			მასშტაბი	მ. 1:200
			თარიღი	10/30/2015
			ფურც.	№ 26

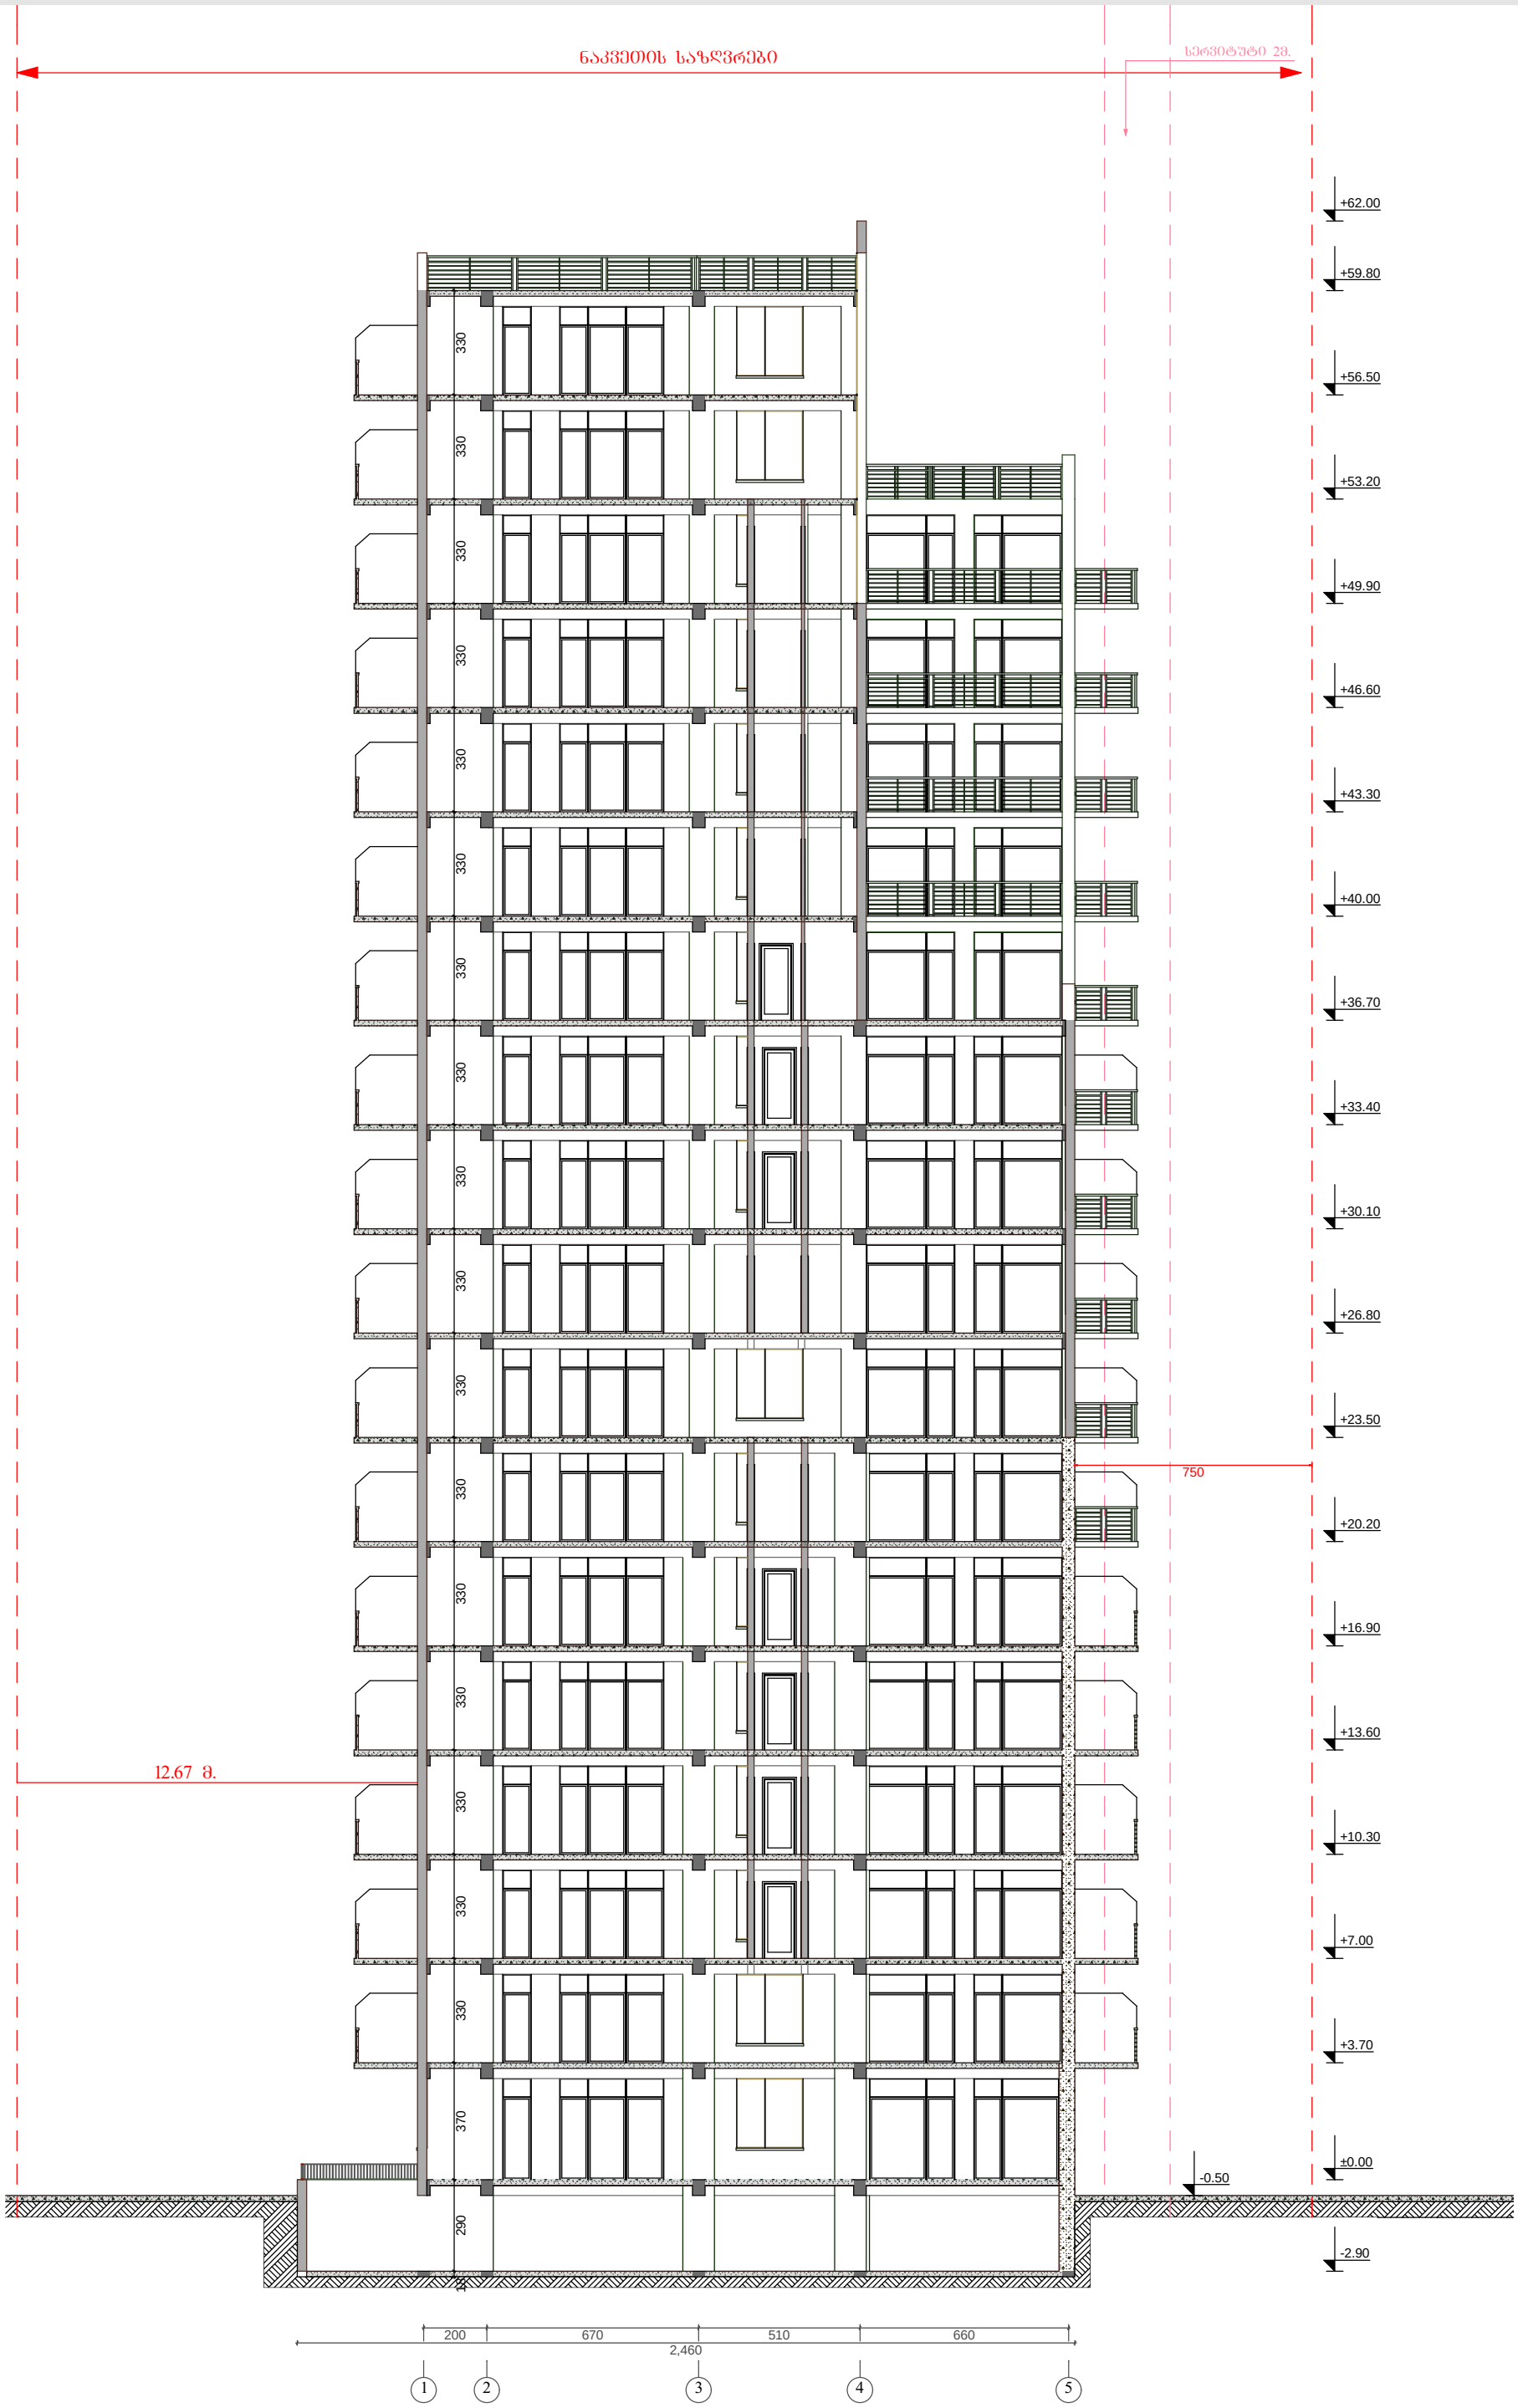

დამკვეთი: შპს "სანდრო ეული" ქ. თბილისი, ვაკე-საბურთალოს რ, სანდრო ეულის ქ, № 3 ტელ: (+995) 599 555 574	პროექტის დასახელება: მრავალფუნქციური კომპლექსი ქ. თბილისი, ვაკე-საბურთალოს რ, სანდრო ეულის ქ, № 3	ჭრილი 1 - 5 ღერძებში		არქიტექტურული ნაწილი A - 3
			დირექტორი	ზ. ქოჩიაშვილი
			არქიტექტორი	მ. პაპუკაშვილი
			კონსტრუქტორი	თ. შველიძე
			მასშტაბი	მ. 1:200
			თარიღი	10/30/2015
			ფურც.	№ 27

