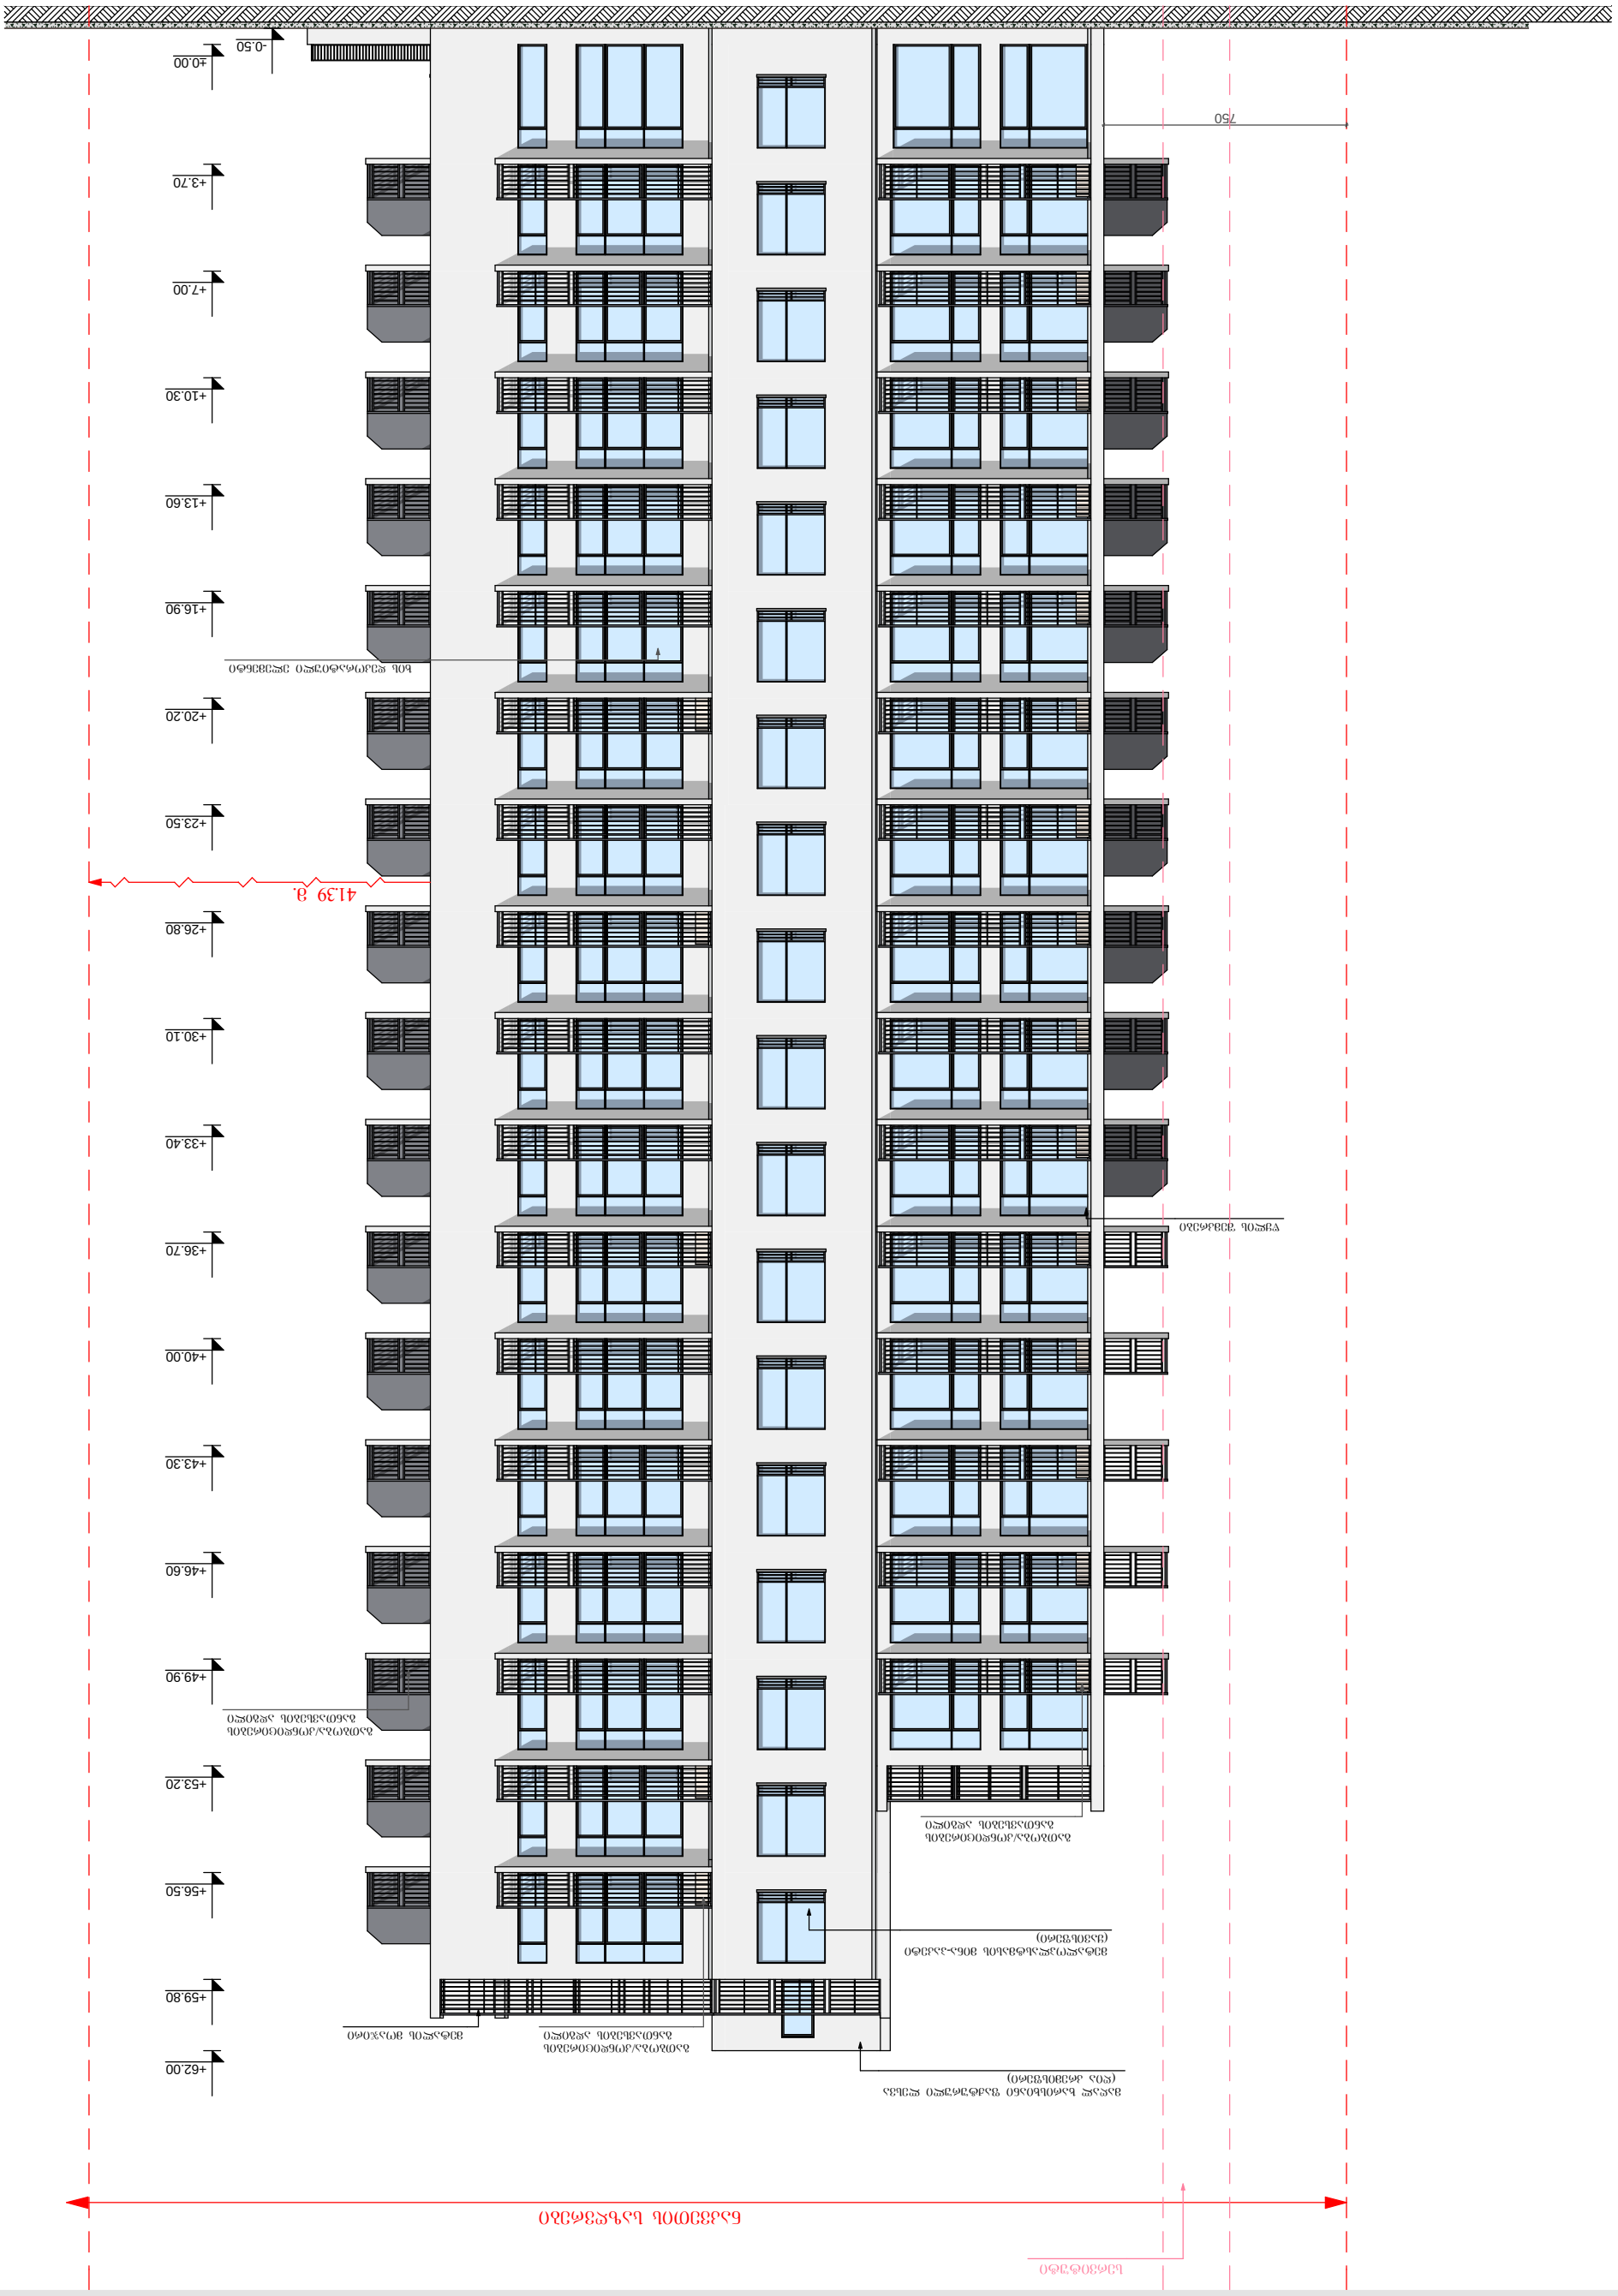


5
4
3
2
1
660
510
670
200
380
2,080
750
±0.00
-0.50
+3.70
+7.00
+62.00
41.39 მ.
ალუმინის ფანჯრების შეღებვა
ალუმინის ფანჯრების შეღებვა
ალუმინის ფანჯრების შეღებვა

ტექნიკური ნაწილი:	შპს „ქალაქის არქიტექტორი“ ქ. თბილისი, ვაკე-საბურთალოს რ-ნი, ზ. ჭავჭავაძის გამზ. №3 ტელ.: (+995) 599 555 574	ავტორის ხელმოწერა: მინდიაშვილი ნინო ქ. თბილისი, ვაკე-საბურთალოს რ-ნი, ზ. ჭავჭავაძის გამზ. №3	ნახაზის დასახელება ფასადი ა - ა	
			ნახაზის № A - 3	პროექტის ეტაპი საპროექტო დოკუმენტაცია
			მასშტაბი 1:200	ფორმატი A0
			თარიღი 10/30/2015	ფურცლების რაოდენობა 1
			ფურც. № 30	ჯამური ფურც. რაოდ. 30


660
300
370
660
600
400
260
3,690
6,250
370
330
330
330










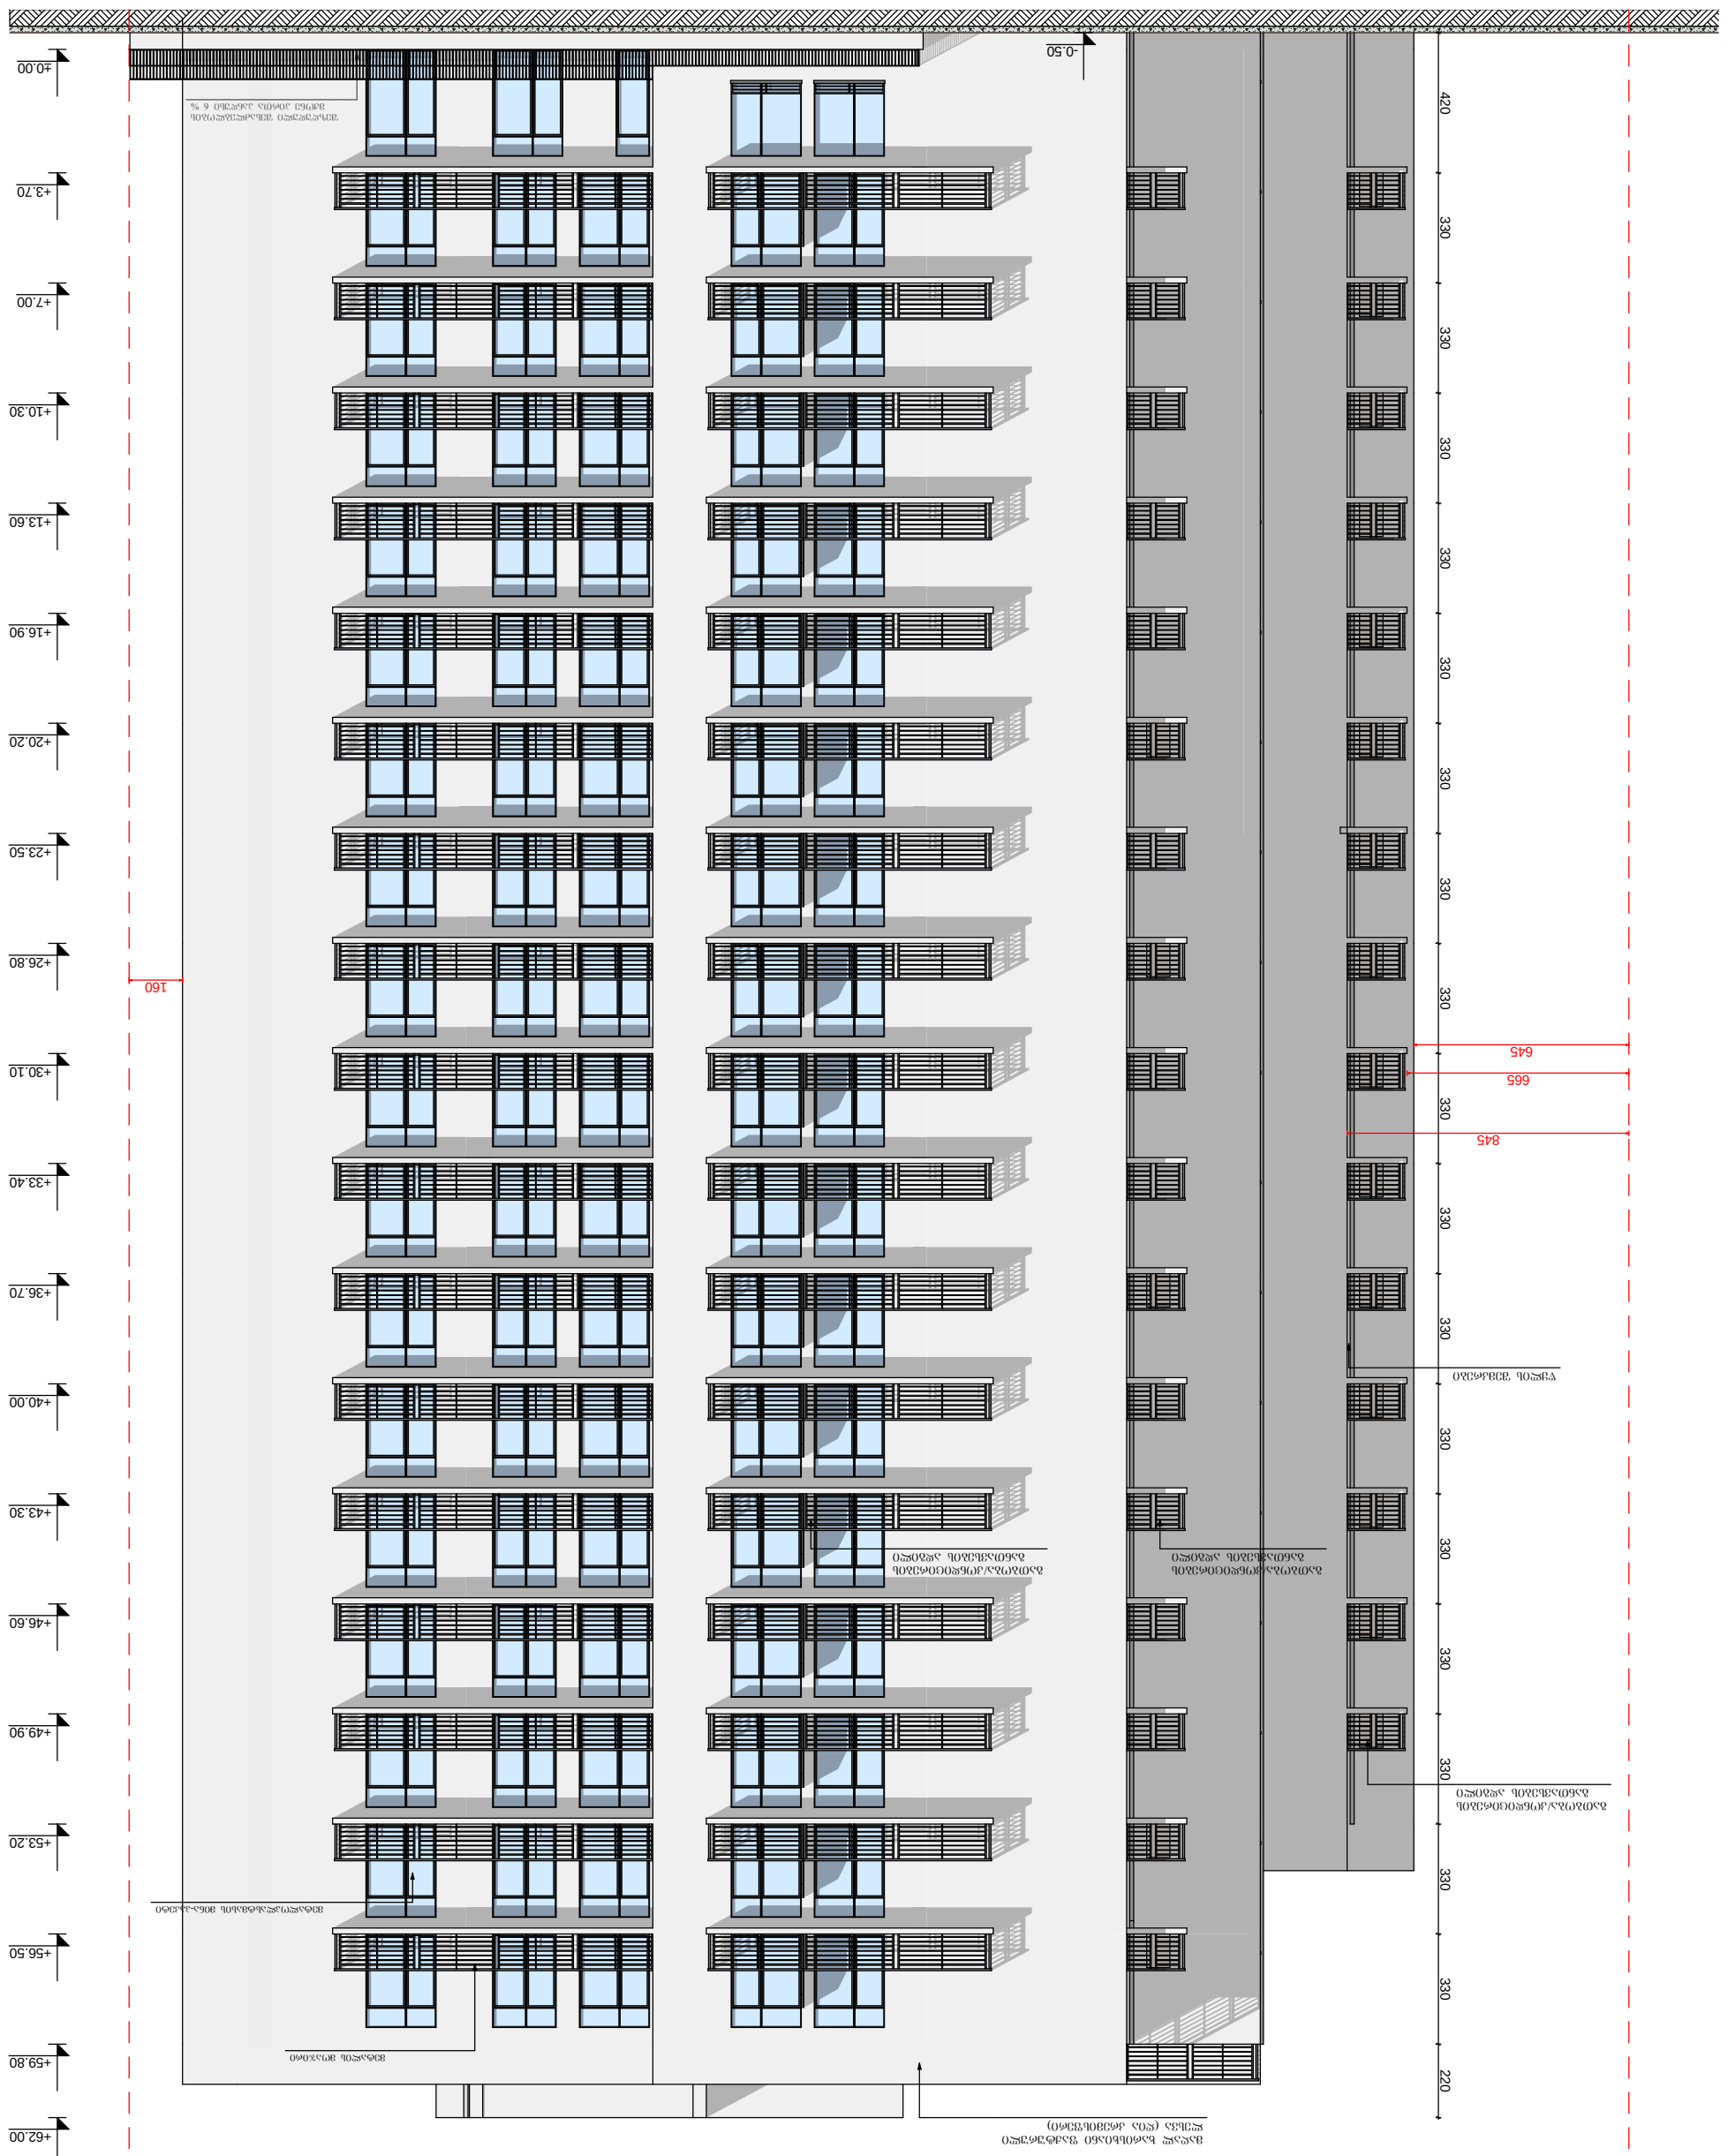























