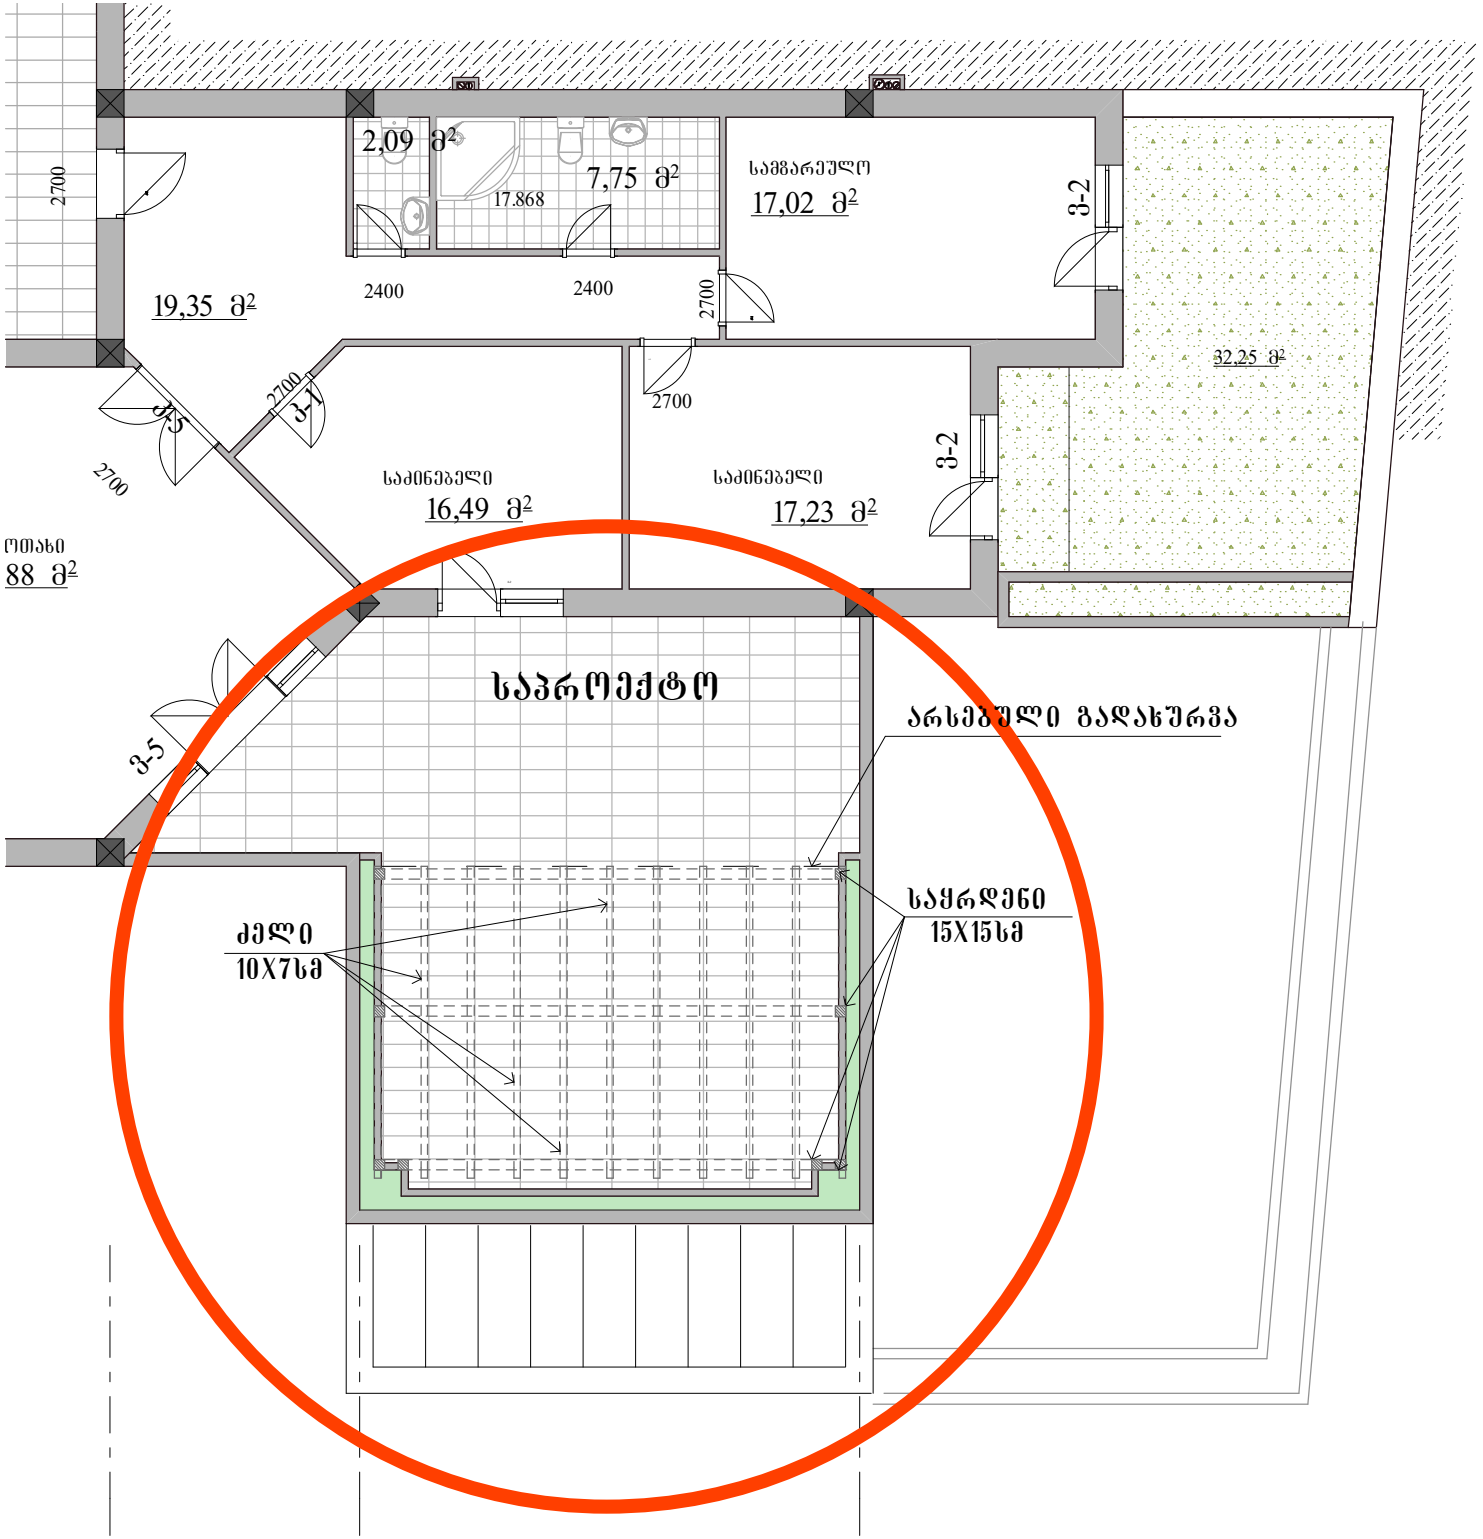
2,09 მ²
7,75 მ²
17.868
სამზარეულო
17,02 მ²
19,35 მ²
2400
2400
2700
2700
2700
2700
2700
მ-1
მ-2
მ-2
მ-5
მ-5
32,25 მ²
საძინებელი
16,49 მ²
საძინებელი
17,23 მ²
ოთახი
88 მ²
საპროექტო
არსებული გადახურვა
ჟელი
10X7სმ
საყრდენი
15X15სმ


ბაბრუშვილი
ხის ქვეშა
შედგმული რეზერ
6_550
1900
800