გეგმა -0.20; 0.00 ნიშნულზე

მ. 1:200

ექსპლიკაცია:

1.ოფისის შენობა

2.ავტო ტექ.მომს.ანგარი

3.დეპო

4.ტექნიკური ნაწილი

5.წყლის ავზი

6.ტექ დანიშნულების სათავსები

7.საშხაპე და სან კვანძი

8.გ. სახდელი

შენიშვნა

გადაკეთებულ იქნა მთავარ ფასადზე საოფისე ნაწილი მერიის არქიტექტურის სამსახურთან შეთანხმებული ფასადების მიხედვით

	შ.პ.ს. „ლანდშაფტი და არქიტექტურა"		L&A			
დირექტორი	გ. კაჭარავა		კატერპილარის საოფისე შენობა და ავტო ტექ მომსახურება			
შეასრულა	ნ. კაციტაძე		I სართულის გეგმა -0.20; 0.00 ნიშნულზე			დაკვეთა №
შეამოწმა	გ. კაჭარავა					
			სტადია	შურც №	სულ შურც.	მაშტაბი	თარიღი
			მ.პ.	ა-		1:100	

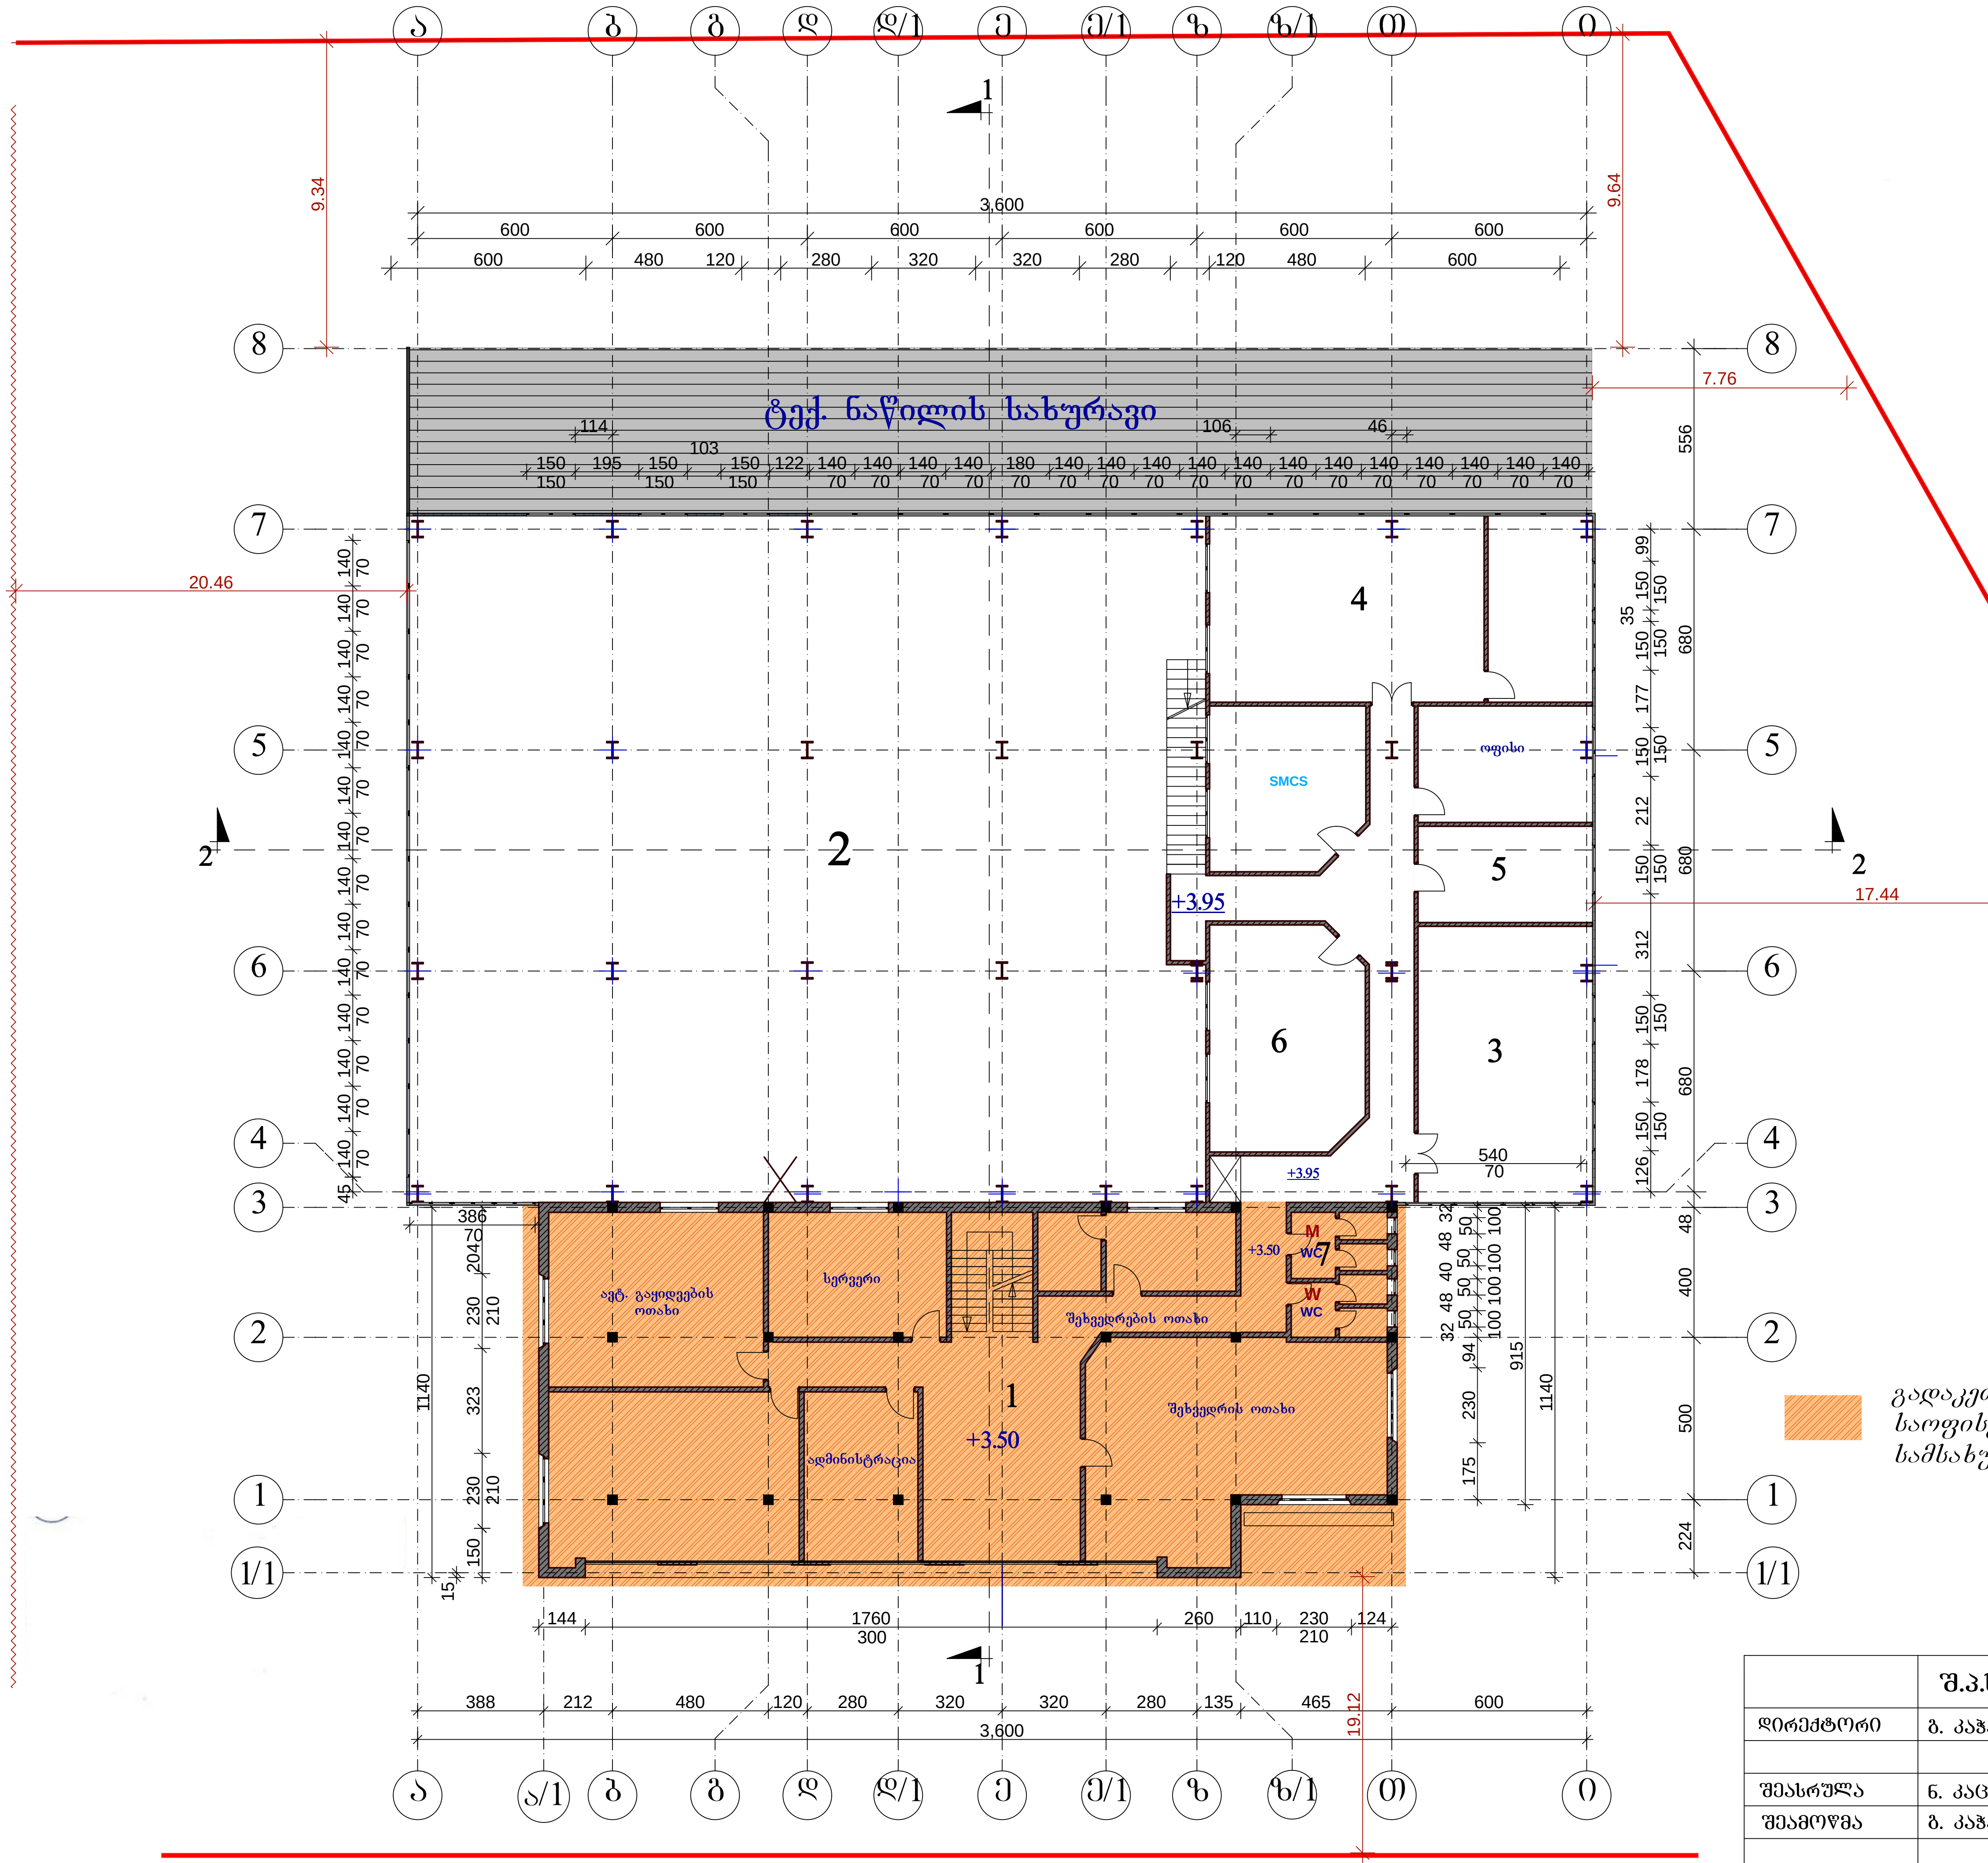

ექსპლიკაცია:

1.ოფისის შენობა

2.ავტო ტექ.მომს.ანგარი

3.მცირე საკონფერენციო

4.სასადილო

5.არქივი

6.საველე ოთახი

7.სან კვანძი

შენიშვნა

გადაკეთებულ იქნა მთავარ ფასადზე საოფისე ნაწილი მერიის არქიტექტურის სამსახურთან შეთანხმებული ფასადების მიხედვით

	Შ.Პ.Ს. „ᲚᲐᲜᲓᲨᲐᲤᲢᲘ ᲓᲐ ᲐᲠᲥᲘᲢᲔᲥᲢᲣᲠᲐ" L&A			
ᲓᲘᲠᲔᲥᲢᲝᲠᲘ	Გ. ᲙᲐᲭᲐᲠᲐᲕᲐ		კატერპილარის საოფისე შენობა და ავტო ტექ მომსახურება	
ᲨᲔᲐᲡᲠᲣᲚᲐ	Ნ. ᲙᲐᲪᲘᲢᲐᲫᲔ		II სართულის გეგმა +3.50; +3.95 ნიშნულზე	ᲓᲐᲙᲕᲔᲗᲐ №
ᲨᲔᲐᲛᲝᲬᲛᲐ	Გ. ᲙᲐᲭᲐᲠᲐᲕᲐ			

ᲡᲢᲐᲓᲘᲐ	ᲤᲣᲠᲪ №	ᲡᲣᲚ ᲤᲣᲠᲪ.	ᲛᲐᲡᲨᲢᲐᲑᲘ	ᲗᲐᲠᲘᲦᲘ
მ.პ.	ა-		1:100	

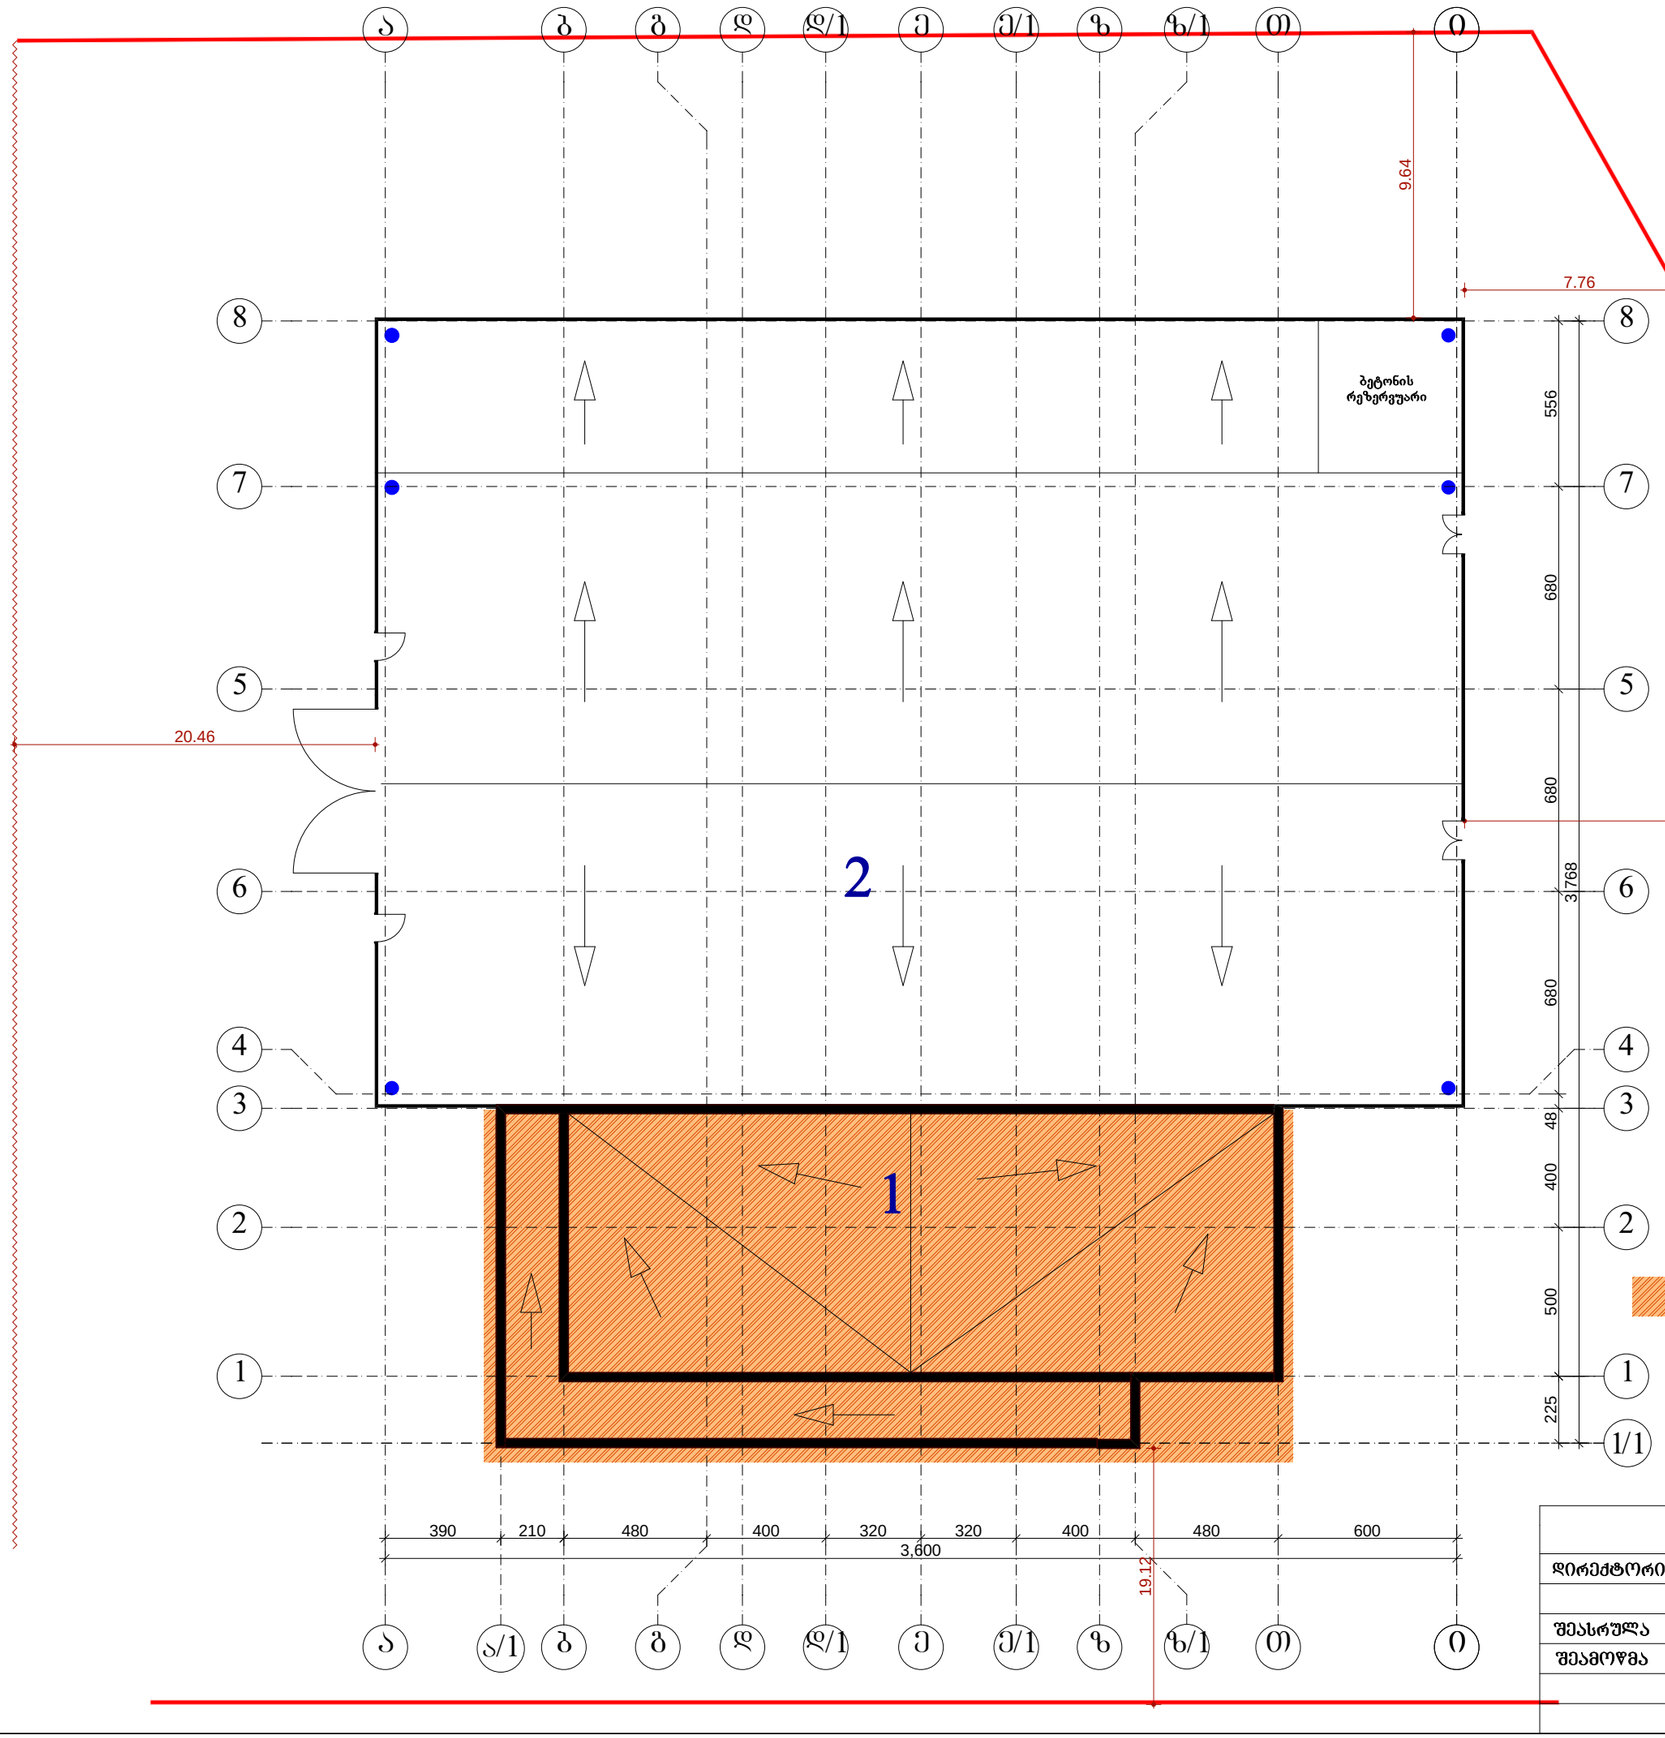

შენიშვნა

გადაკეთებულ იქნა მთავარ ფასადზე საოფისე ნაწილი მერიის არქიტექტურის სამსახურთან შეთანხმებული ფასადების მიხედვით

	შ.პ.ს. „ლანდშაფტი და არქიტექტურა"		L&A				
დირექტორი	გ. კაჭარავა		კატერპილარის საოფისე შენობა და ავტო ტექ მომსახურება				
შესრულა	ნ. კაციტაძე		სახურავის გეგმა				დაკვეთა №
შეამოწმა	გ. კაჭარავა		სტადია	ფურც №	სულ ფურც.	მაშტაბი	თარიღი
			მ.პ.	ა-		1:100	