ავტოსადგომის გეგმა -2,80 ნიშნულზე

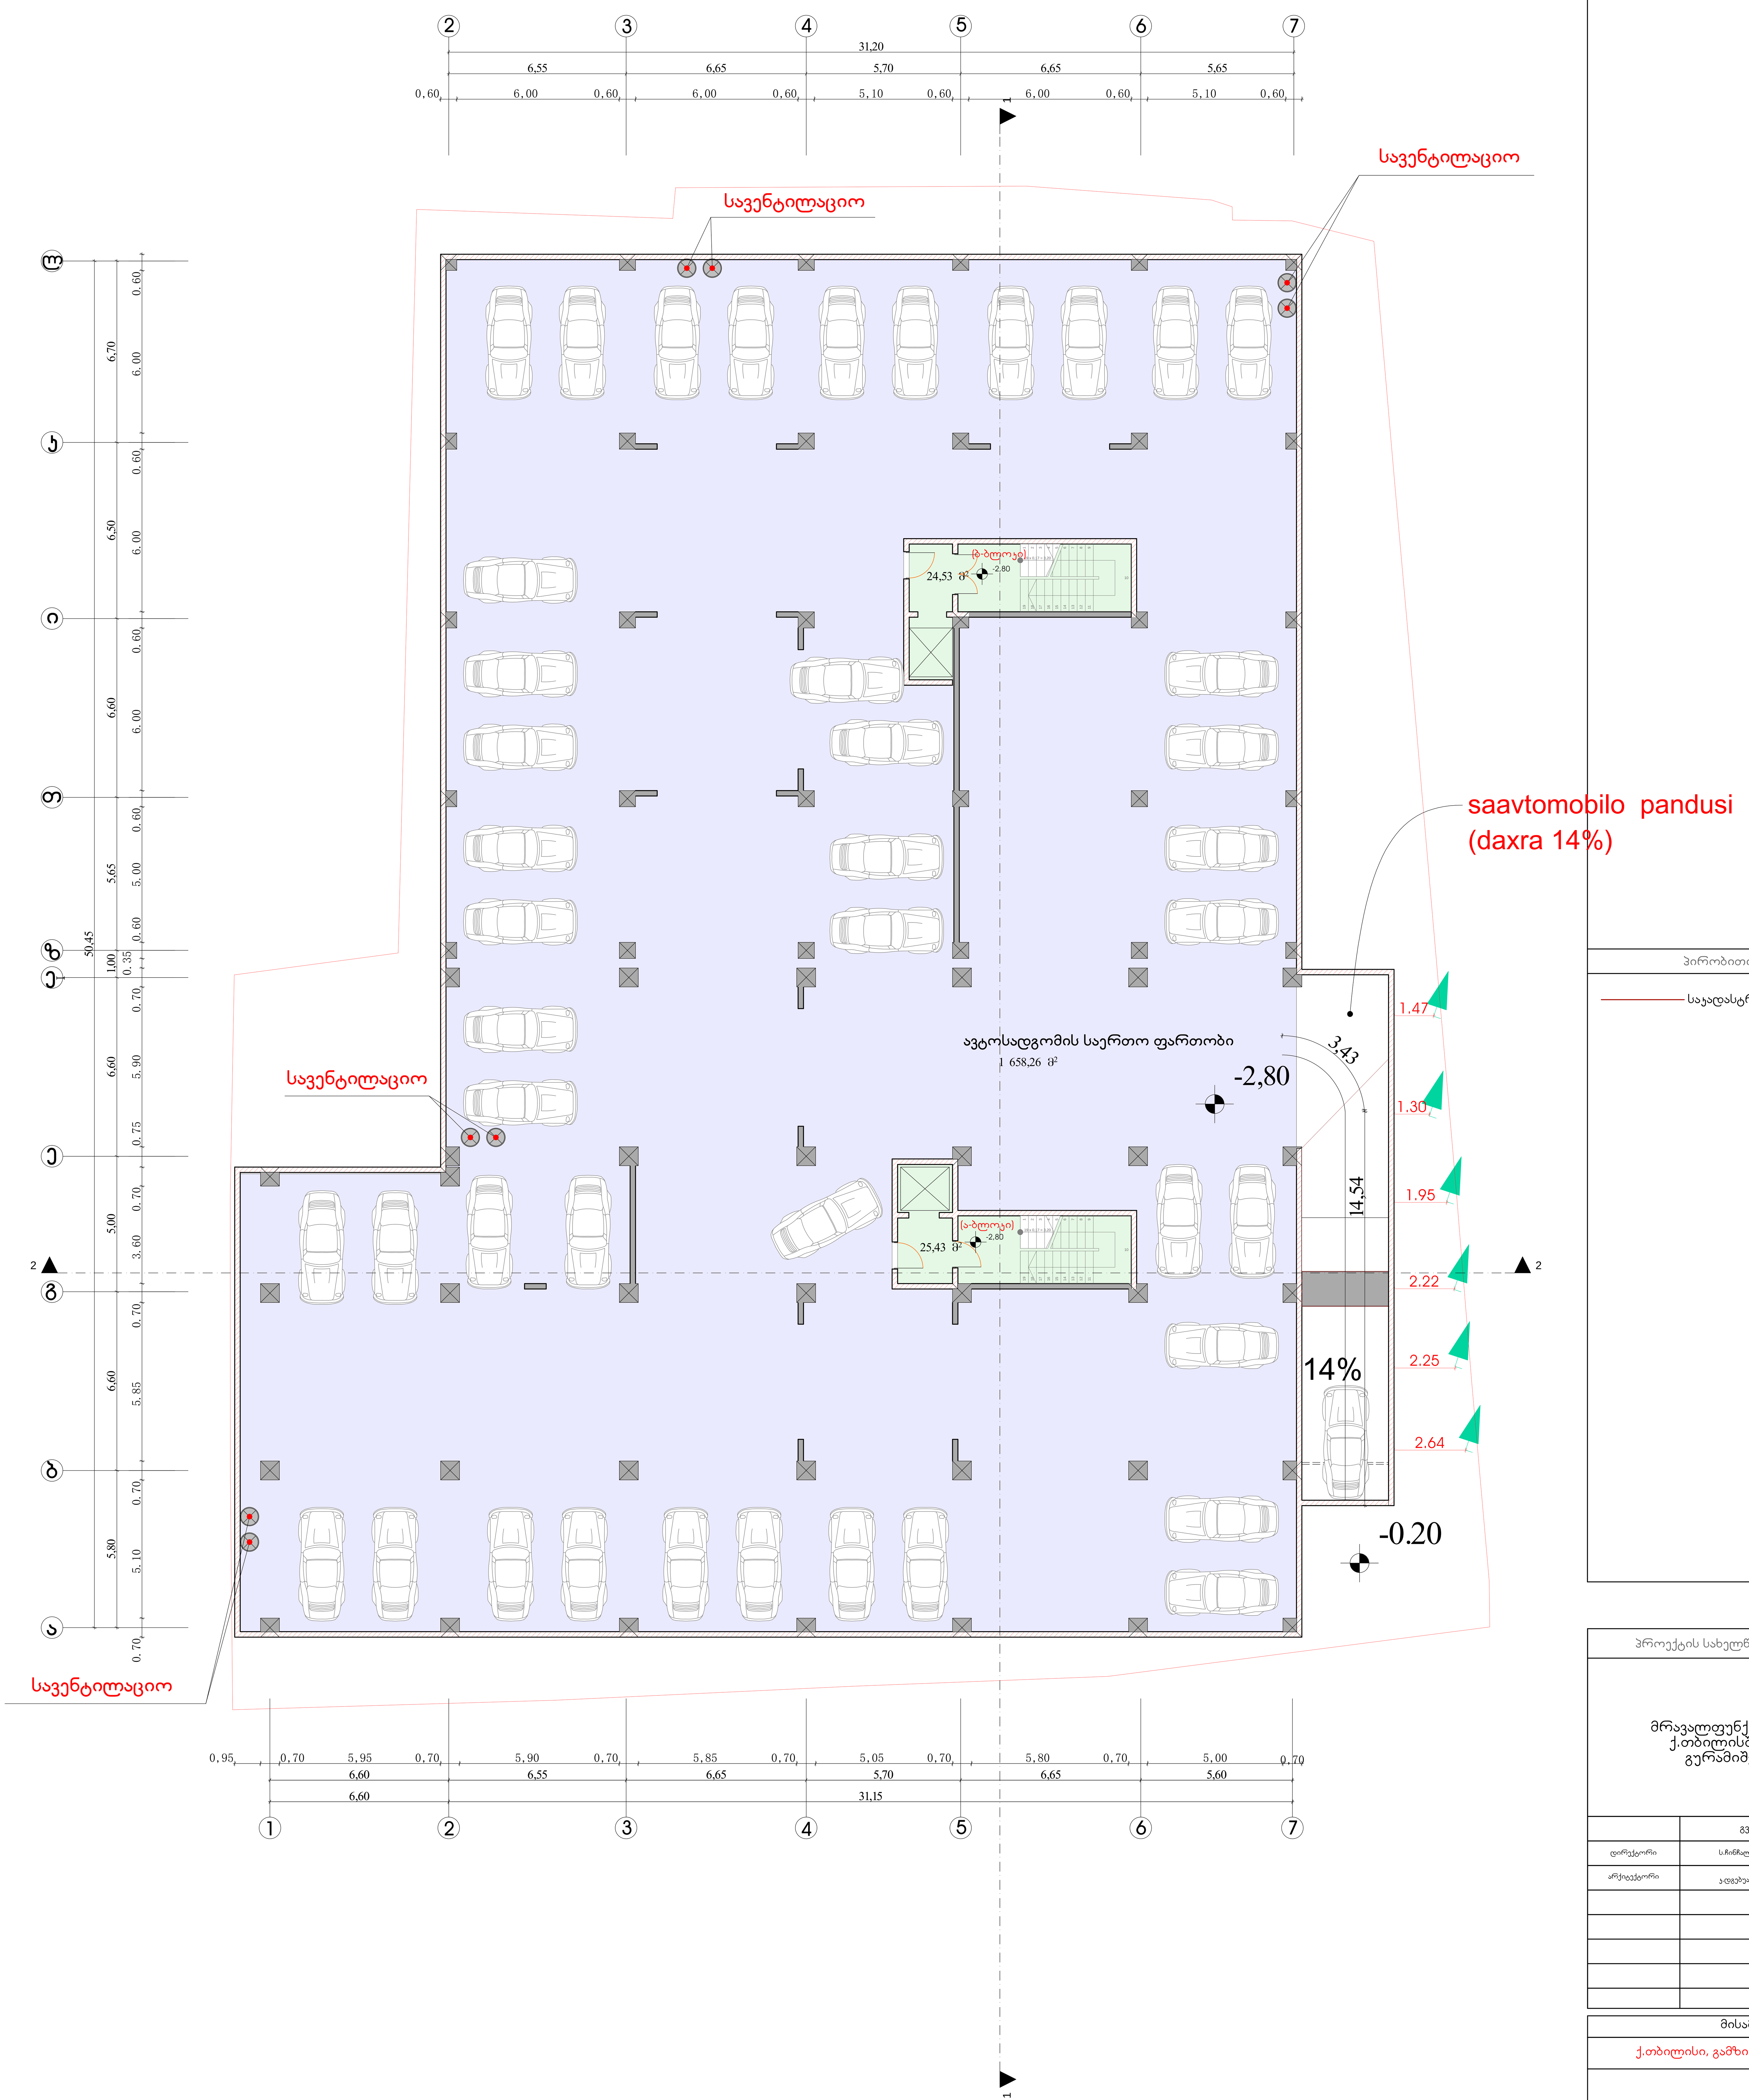

ფორმატი	დაკვეთა №	ფაილის სახელი
A-1		

ექსპლიკაცია:

ავტოსადგომის ფართობი	1658,26	კვ.მ
კიბის უჯრედის ფართობი	49,96	კვ.მ

პირობითი აღნიშვნები

საკადასტრო საზღვარი

პროექტის სახელწოდება

მრავალფუნქციური შენობა ქ.თბილისში, გამზირი გურამიშვილი. №8

	გვარი	ხელმოწერა
დირექტორი	ს.ჩინჩალაძე	
არქიტექტორი	კ.დგებუაძე	

მისამართი

ქ.თბილისი, გამზირი გურამიშვილი. №8

შპს "იმფაირ ბილდინგ"

მასშტაბი	1:100	ავტოსადგომის გეგმა -2,80 ნიშნულზე
თარიღი	2015	

სტადია	ფურცელი	ფურცლები
პრ.	4	

I სართულის გეგმა 0,00 ნიშნულზე







ფორმატი	დაჯგუფება №	ფაილის სახელი
A-1		

ექსპლიკაცია:

კომერციული ფართობი	1029,54	კვ.მ
კიბის უჯრედის ფართობი	102,54	კვ.მ

პირობითი აღნიშვნები

საკადასტრო საზღვარი

148,40 მ²

1□043,55 მ²

პროექტის სახელწოდება

მრავალფუნქციური შენობა
ქ.თბილისში, გამზირი
გურამიშვილი. №8

	გვარი	ხელმოწერა
დირექტორი	გ.მჭედლიშვილი	
არქიტექტორი	კ.დგებუაძე	

მისამართი

ქ.თბილისი, გამზირი გურამიშვილი. №8

შპს "იმფაირ ბილდინგ"

მასშტაბი	1:100	I სართულის გეგმა 0,00 ნიშნულზე
თარიღი	2015	

სტადია	ფურცელი	ფურცლები
პრ.	5	

II სართულის გეგმა 4,00 ნიშნულზე

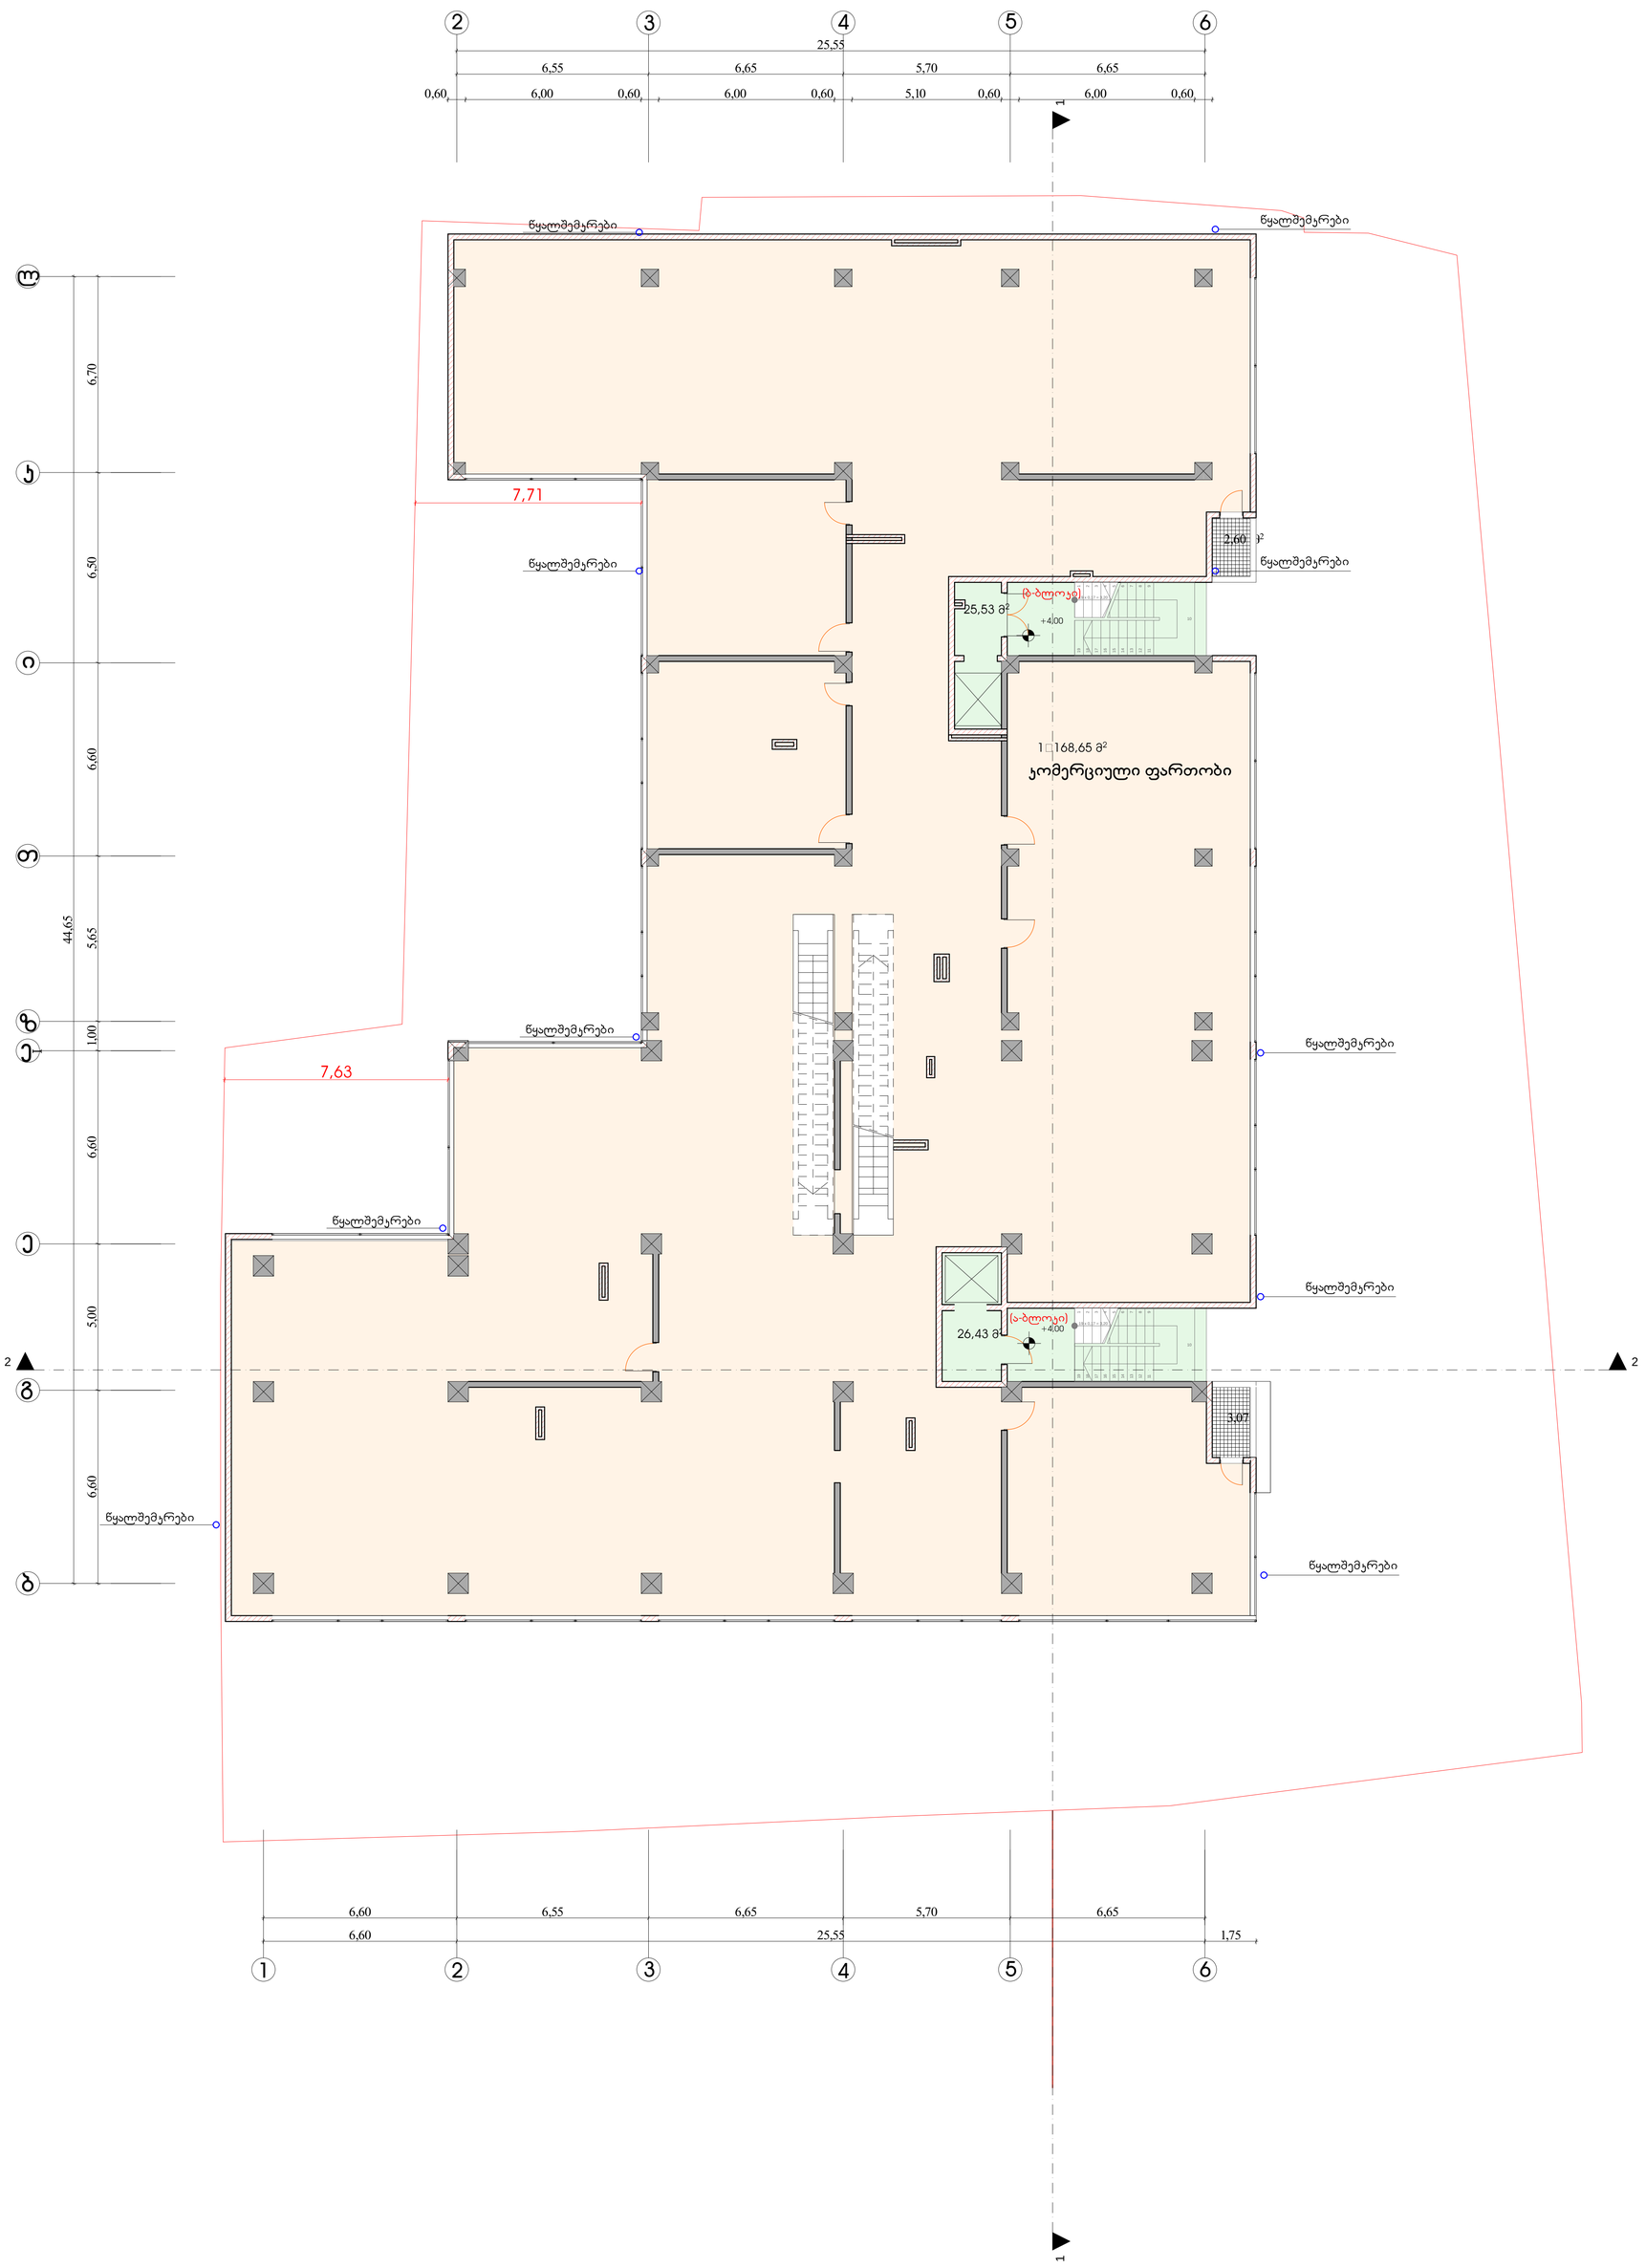

ფორმატი	დაჯგუფა №	ფაილის სახელი
A-1		

ექსპლიკაცია:

კომერციული	ფართობი	1168,65	კვ.მ
საზაფხულო	ფართობი	5,67	კვ.მ
კიბის უჯრედის	ფართობი	51,96	კვ.მ

პირობითი აღნიშვნები

საკადასტრო საზღვარი

კ2-ის საანგარიშო კროკი

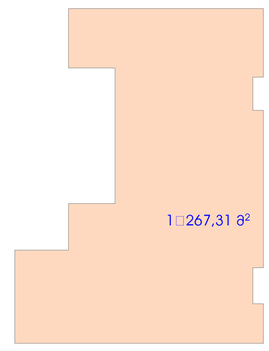

პროექტის სახელწოდება

მრავალფუნქციური შენობა
ქ.თბილისში, გამზირი
გურამიშვილი. №8

	გვარი	ხელმოწერა
დირექტორი	გ.მჭედლიშვილი	
არქიტექტორი	ა.ცეცხვაძე	

მისამართი

ქ.თბილისი, გამზირი გურამიშვილი. №8

შპს "იმფაირ ბილდინგ"

მასშტაბი	1:100	II სართულის გეგმა 4,00 ნიშნულზე
თარიღი	2015	

სტადია	ფურცელი	ფურცლები
პრ.	6	

ფორმატი	დაჯგუფება №	ფაილის სახელი
A-1		

ექსპლიკაცია:

საცხოვრებელი ფართობი	859,57	კვ.მ
საზაფხულო ფართობი	265,12	კვ.მ
კიბის უჯრედის ფართობი	74,67	კვ.მ

III სართულის გეგმა 7,20 ნიშნულზე

პირობითი აღნიშვნები

საკადასტრო საზღვარი

კ2-ის საანგარიშო კროკი

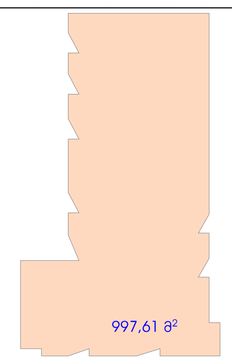

პროექტის სახელწოდება

მრავალფუნქციური შენობა
ქ.თბილისში, გამზირი
გურამიშვილი. №8

	გვარი	ხელმოწერა
დირექტორი	გ.მჭედლიშვილი	
არქიტექტორი	ა.ცეცხვაძე	

მისამართი

ქ.თბილისი, გამზირი გურამიშვილი. №8

შპს "იმფაირ ბილდინგ"

მასშტაბი	1:100	III სართულის გეგმა 7,20 ნიშნულზე
თარიღი	2015	

სტადია	ფურცელი	ფურცლები
პრ.	7	

IV სართულის გეგმა 10,40 ნიშნულზე



ფორმატი	დაჯგუფება №	ფაილის სახელი
A-1		

ექსპლიკაცია:

საცხოვრებელი ფართობი	859,57	კვ.მ
სახანძრო ფართობი	79,39	კვ.მ
ჯიბის უკრედის ფართობი	74,67	კვ.მ

პირობითი აღნიშვნები

საკადასტრო საზღვარი

კ2-ის საანგარიშო კროკი

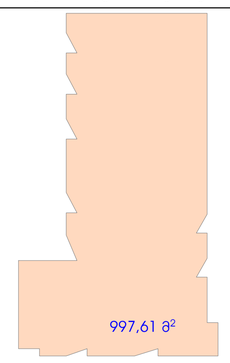

პროექტის სახელწოდება

მრავალფუნქციური შენობა
ქ.თბილისში, გამზირი
გურამიშვილი. №8

	გვარი	ხელმოწერა
დირექტორი	გ.მჭედლიშვილი	
არქიტექტორი	ა.ცეცხვაძე	

მისამართი

ქ.თბილისი, გამზირი გურამიშვილი. №8

შპს "იმფაირ ბილდინგ"

მასშტაბი	1:100	IV სართულის გეგმა 10,40 ნიშნულზე
თარიღი	2015	

სტადია	ფურცელი	ფურცლები
პრ.	8	

V სართულის გეგმა 13,60 ნიშნულზე



ფორმატი	დაჯგუფება №	ფაილის სახელი
A-1		

ექსპლიკაცია:

საცხოვრებელი ფართობი	859,57	კვ.მ
სახანძრო ფართობი	79,39	კვ.მ
ჯიბის უკრედის ფართობი	74,67	კვ.მ

პირობითი აღნიშვნები

საკადასტრო საზღვარი

კ2-ის საანგარიშო კროკი

პროექტის სახელწოდება		
მრავალფუნქციური შენობა ქ.თბილისში, გამზირი გურამიშვილი. №8		
	გვარი	ხელმოწერა
დირექტორი	გ.მჭედლიშვილი	
არქიტექტორი	ა.ცეცხვაძე	
მისამართი		
ქ.თბილისი, გამზირი გურამიშვილი. №8		
შპს "იმფაირ ბილდინგ"		
მასშტაბი	1:100	V სართულის გეგმა 13,60 ნიშნულზე
თარიღი	2015	
სტადია	ფურცელი	ფურცლები
პრ.	9	

ფორმატი	დაჯგუფება №	ფაილის სახელი
A-1		

ექსპლიკაცია:

საცხოვრებელი ფართობი	859,57	კვ.მ
საზაფხულო ფართობი	79,39	კვ.მ
ჯიბის უკრედის ფართობი	74,67	კვ.მ

VI სართულის გეგმა 16,80 ნიშნულზე

პირობითი აღნიშვნები

საკადასტრო საზღვარი

ჯ2-ის საანგარიშო ჯროჯი

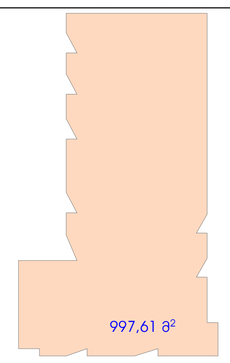

პროექტის სახელწოდება

მრავალფუნქციური შენობა
ქ.თბილისში, გამზირი
გურამიშვილი. №8

	გვარი	ხელმოწერა
დირექტორი	გ.მჭედლიშვილი	
არქიტექტორი	ა.ცეცხვაძე	

მისამართი

ქ.თბილისი, გამზირი გურამიშვილი. №8

შპს "იმფაირ ბილდინგ"

მასშტაბი	1:100	VI სართულის გეგმა 16,80 ნიშნულზე
თარიღი	2015	

სტადია	ფურცელი	ფურცლები
პრ.	10	

ფორმატი	დაჯგუფება №	ფაილის სახელი
A-1		

ექსპლიკაცია:

საცხოვრებელი ფართობი	859,57	კვ.მ
სახანძრო ფართობი	79,39	კვ.მ
ჯიბის უკრედის ფართობი	74,67	კვ.მ

VII სართულის გეგმა 20,00 ნიშნულზე

პირობითი აღნიშვნები

საკადასტრო საზღვარი

კ2-ის საანგარიშო ჯროკი

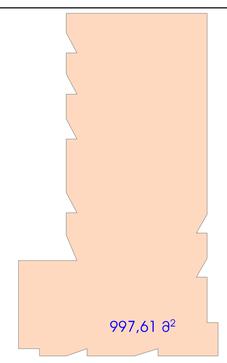

პროექტის სახელწოდება

მრავალფუნქციური შენობა
ქ.თბილისში, გამზირი
გურამიშვილი. №8

	გვარი	ხელმოწერა
დირექტორი	გ.მჭედლიშვილი	
არქიტექტორი	ა.ცეცხვაძე	

მისამართი

ქ.თბილისი, გამზირი გურამიშვილი. №8

შპს "იმფაირ ბილდინგ"

მასშტაბი	1:100	VII სართულის გეგმა 20,00 ნიშნულზე
თარიღი	2015	

სტადია	ფურცელი	ფურცლები
პრ.	11	

VIII სართულის გეგმა 23,20 ნიშნულზე



ფორმატი	დაჯგუფება №	ფაილის სახელი
A-1		

ექსპლიკაცია:

საცხოვრებელი ფართობი	859,57	კვ.მ
სახანძრო ფართობი	109,90	კვ.მ
ჯიბის უკრედის ფართობი	74,67	კვ.მ

პირობითი აღნიშვნები

საკადასტრო საზღვარი

კ2-ის საანგარიშო კროკი

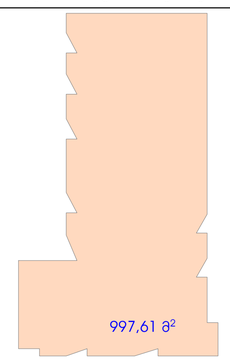

პროექტის სახელწოდება

მრავალფუნქციური შენობა
ქ.თბილისში, გამზირი
გურამიშვილი. №8

	გვარი	ხელმოწერა
დირექტორი	გ.მჭედლიშვილი	
არქიტექტორი	ა.ცეცხვაძე	

მისამართი

ქ.თბილისი, გამზირი გურამიშვილი. №8

შპს "იმფაირ ბილდინგ"

მასშტაბი	1:100	VIII სართულის გეგმა 23,20 ნიშნულზე
თარიღი	2015	

სტადია	ფურცელი	ფურცლები
პრ.	12	

IX სართულის გეგმა 26,40 ნიშნულზე

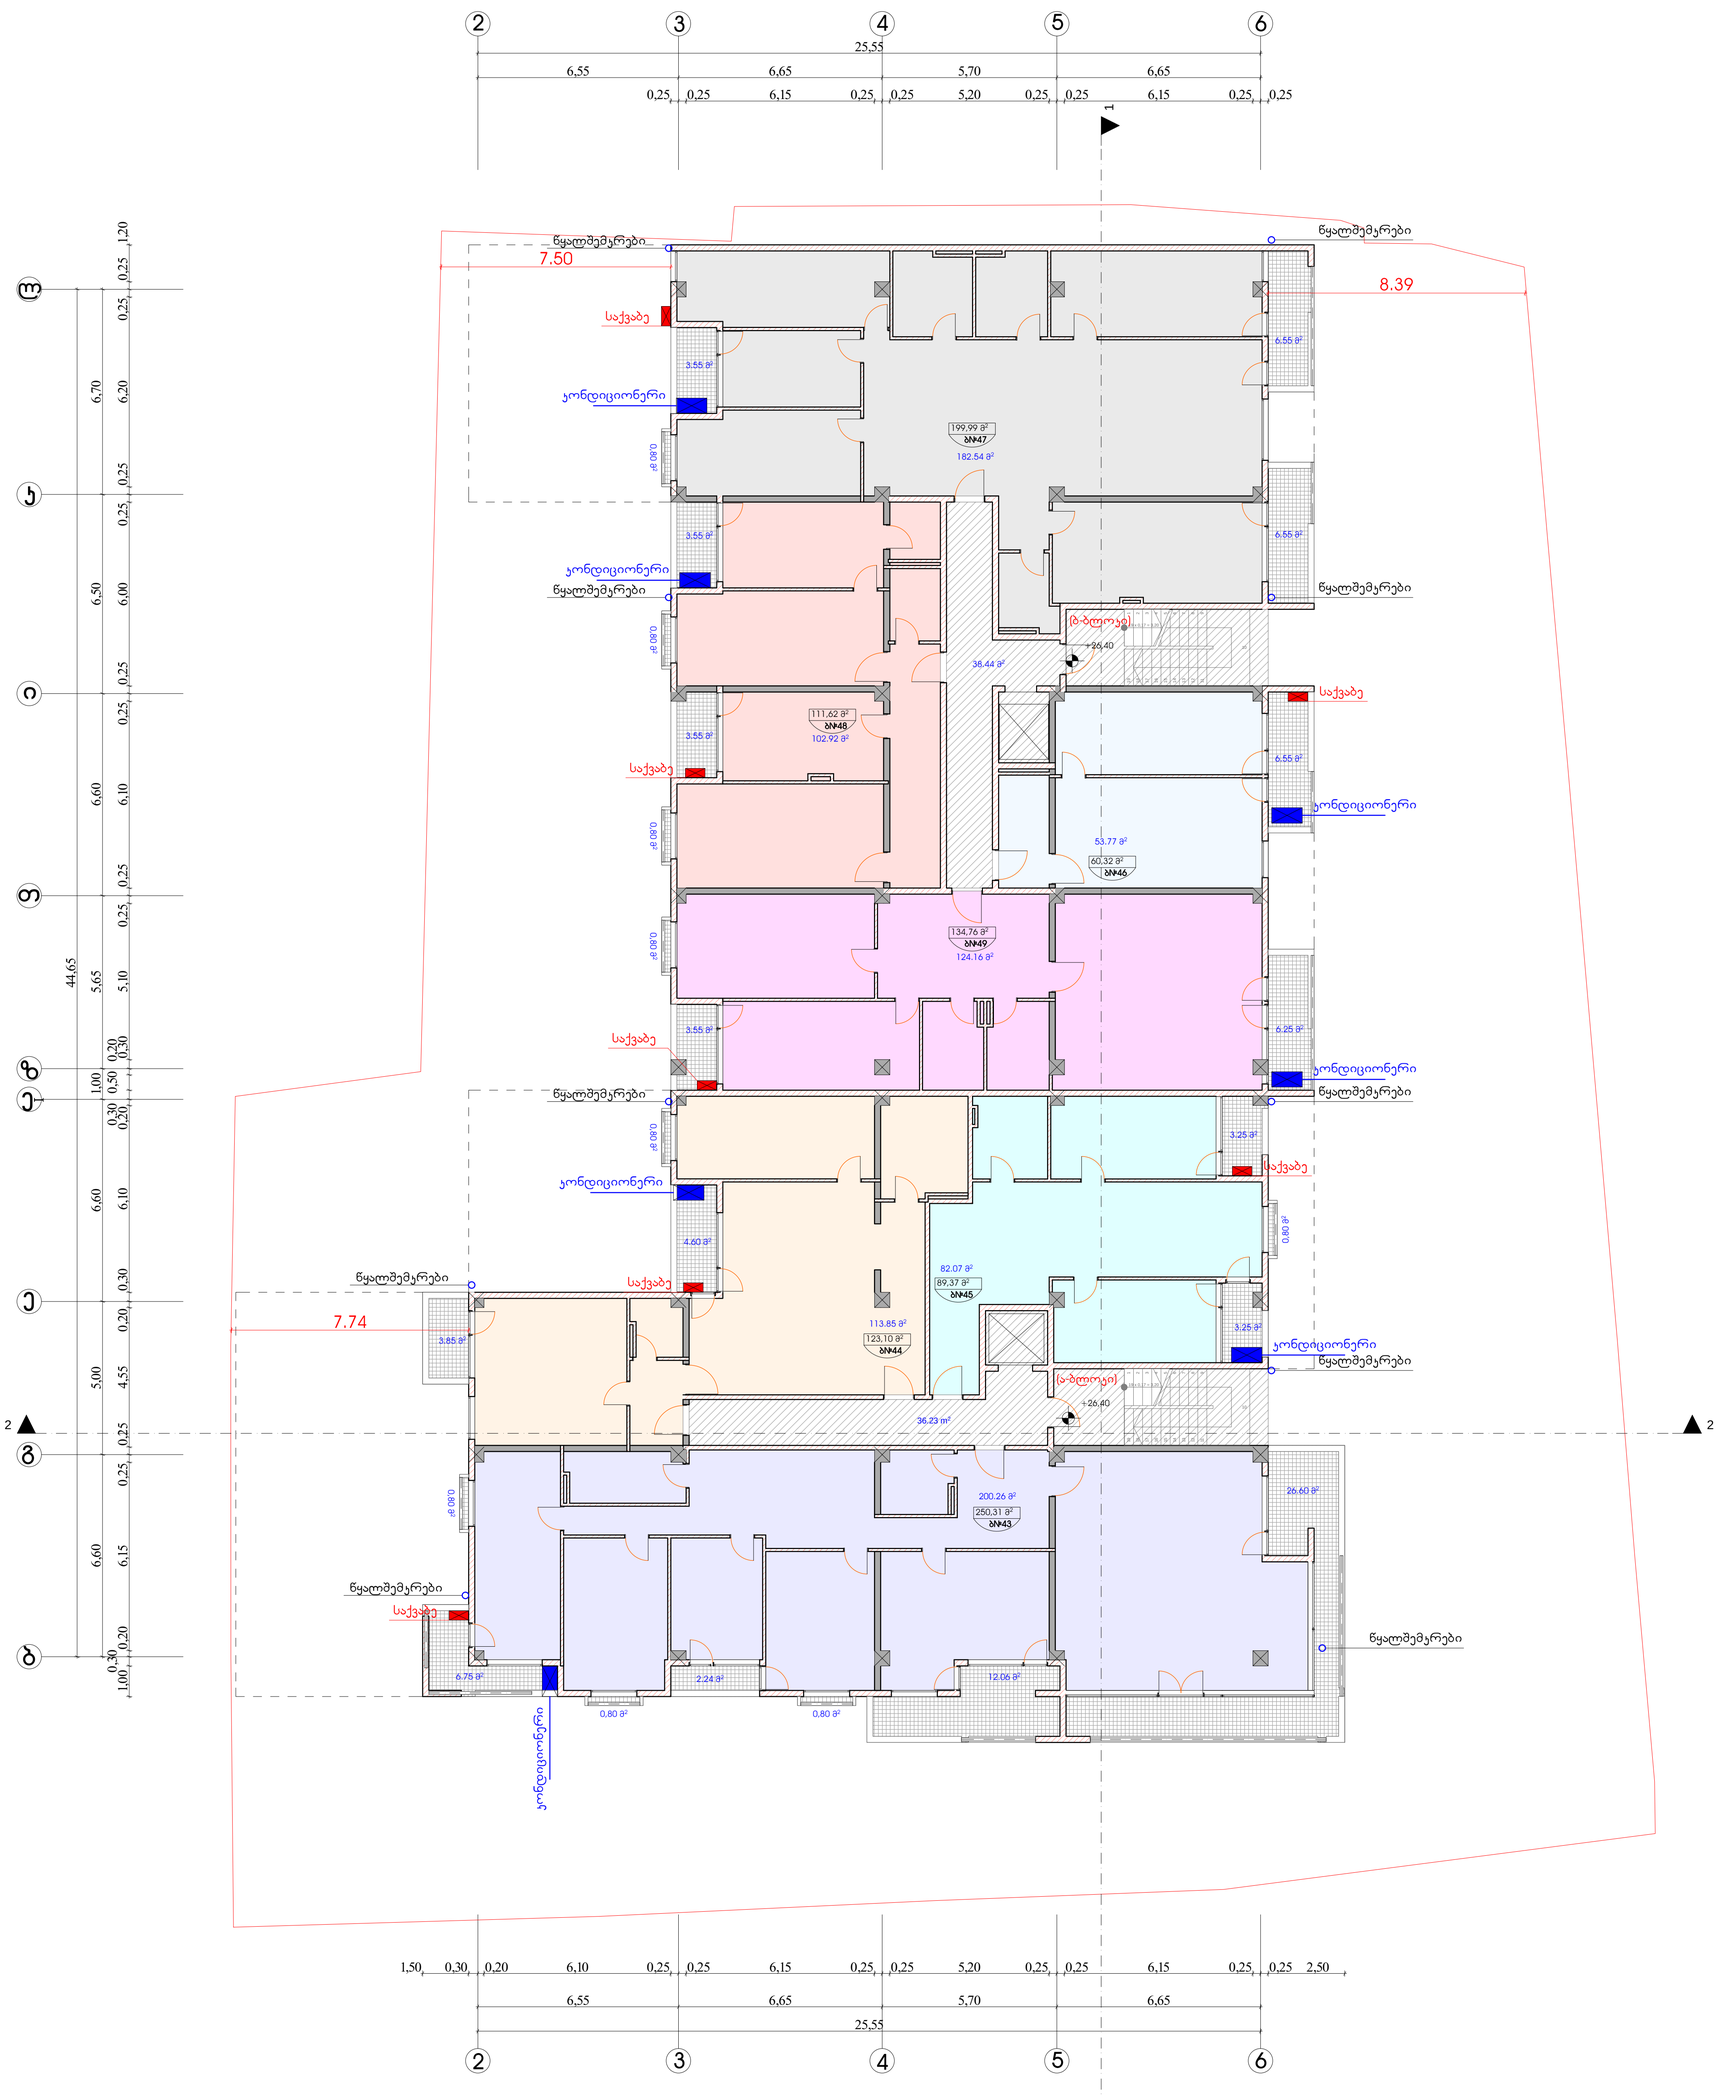

ფორმატი	დაჯგუფა №	ფაილის სახელი
A-1		

ექსპლიკაცია:

საცხოვრებელი ფართობი	859,57	კვ.მ
საზაფხულო ფართობი	109,90	კვ.მ
ჯიბის უკრედის ფართობი	74,67	კვ.მ

პირობითი აღნიშვნები

საკადასტრო საზღვარი

კ2-ის საანგარიშო კროკი

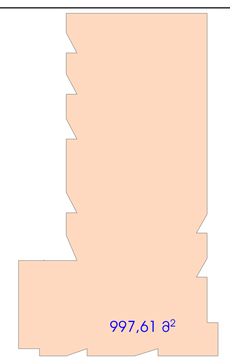

პროექტის სახელწოდება

მრავალფუნქციური შენობა
ქ.თბილისში, გამზირი
გურამიშვილი. №8

	გვარი	ხელმოწერა
დირექტორი	გ.მჭედლიშვილი	
არქიტექტორი	ა.ცეცხვაძე	

მისამართი

ქ.თბილისი, გამზირი გურამიშვილი. №8

შპს "იმფაირ ბილდინგ"

მასშტაბი	1:100	IX სართულის გეგმა 26,40 ნიშნულზე
თარიღი	2015	

სტადია	ფურცელი	ფურცლები
პრ.	13	

X სართულის გეგმა 29,60 ნიშნულზე

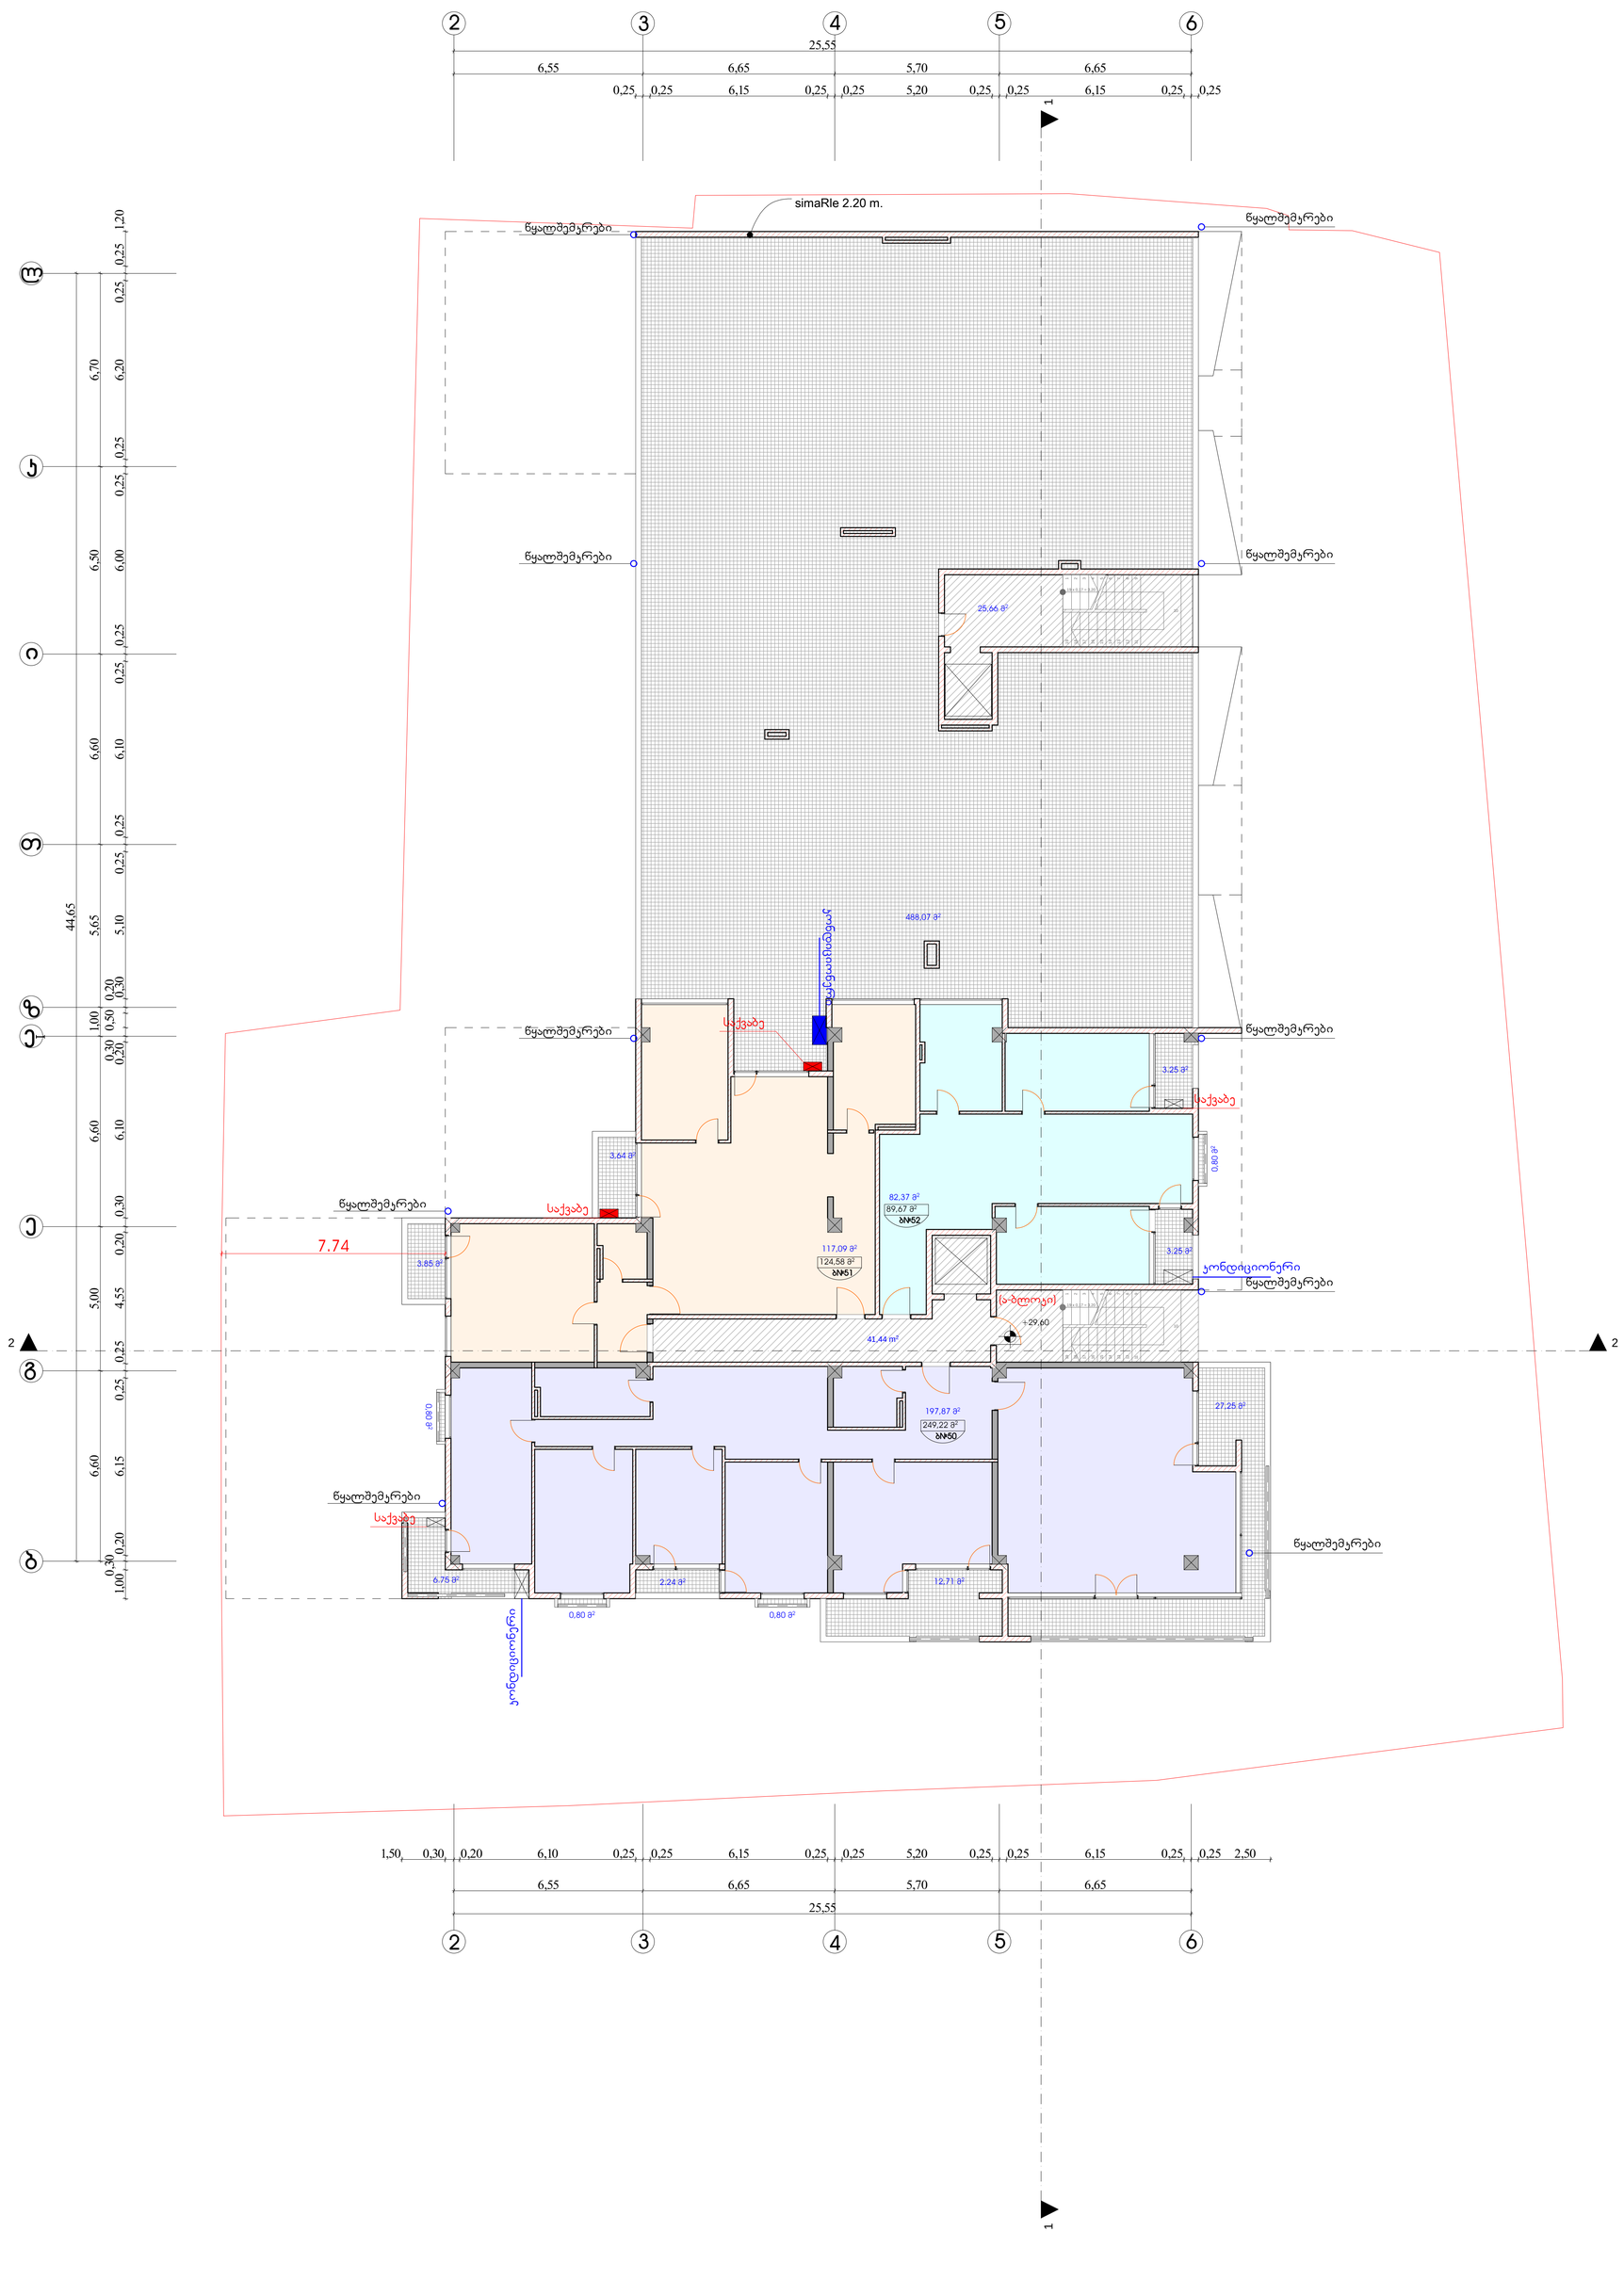

ფორმატი	დაჯგუფება №	ფაილის სახელი
A-1		

ექსპლიკაცია:

საცხოვრებელი ფართობი	397,33	კვ.მ
საზაფხულო ფართობი	554,21	კვ.მ
ჯიბის უჯრედის ფართობი	67,10	კვ.მ

პირობითი აღნიშვნები

საკადასტრო საზღვარი

კ2-ის საანგარიშო კროკი

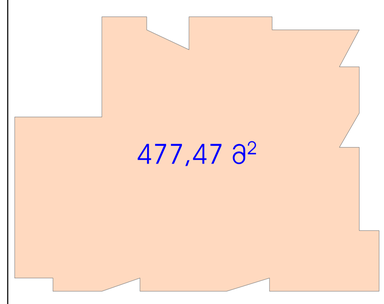

პროექტის სახელწოდება

მრავალფუნქციური შენობა
ქ.თბილისში, გამზირი
გურამიშვილი. №8

	გვარი	ხელმოწერა
დირექტორი	გ.მჭედლიშვილი	
არქიტექტორი	ა.ცეცხვაძე	

მისამართი

ქ.თბილისი, გამზირი გურამიშვილი. №8

შპს "იმფაირ ბილდინგ"

მასშტაბი	1:100	X სართულის გეგმა 29,60 ნიშნულზე
თარიღი	2015	

სტადია	ფურცელი	ფურცლები
პრ.	14	

ფორმატი	დაჯგუფება №	ფაილის სახელი
A-1		

ექსპლიკაცია:

საცხოვრებელი ფართობი	397,33	კვ.მ
საზაფხულო ფართობი	42,41	კვ.მ
კიბის უჯრედის ფართობი	41,44	კვ.მ

XI სართულის გეგმა 32,80 ნიშნულზე

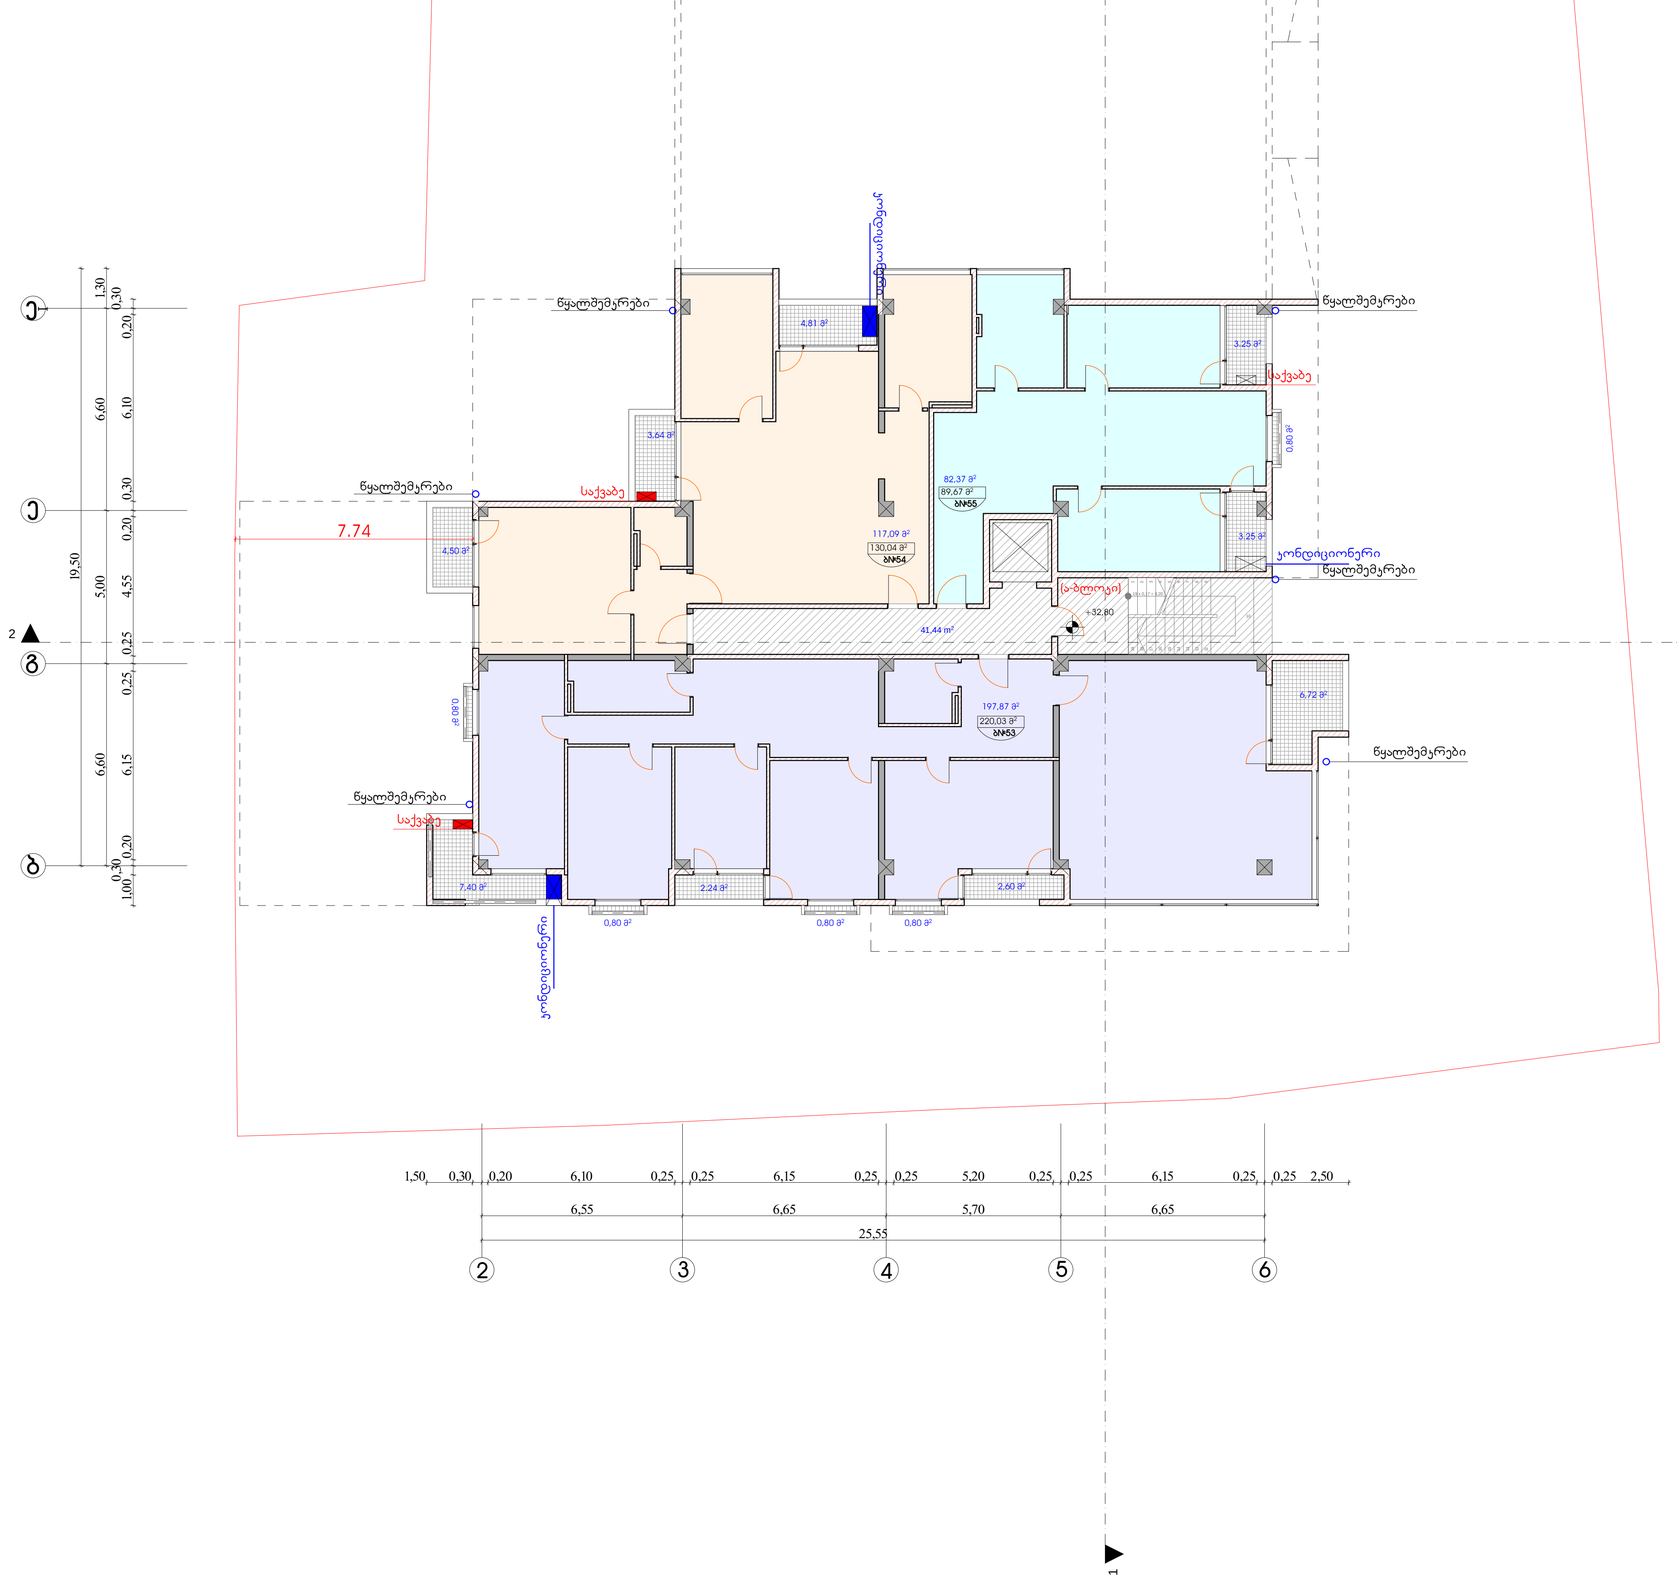

პირობითი აღნიშვნები

საკადასტრო საზღვარი

კ2-ის საანგარიშო კროკი

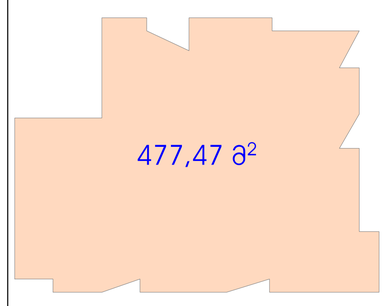

პროექტის სახელწოდება

მრავალფუნქციური შენობა
ქ.თბილისში, გამზირი
გურამიშვილი. №8

	გვარი	ხელმოწერა
დირექტორი	გ.მჭედლიშვილი	
არქიტექტორი	ა.ცეცხვაძე	

მისამართი

ქ.თბილისი, გამზირი გურამიშვილი. №8

შპს "იმფაირ ბილდინგ"

მასშტაბი	1:100	XI სართულის გეგმა 32,80 ნიშნულზე
თარიღი	2015	

სტადია	ფურცელი	ფურცლები
პრ.	15	

XII სართოლიანი გვაგვა 36,00 ნიშნულიანი

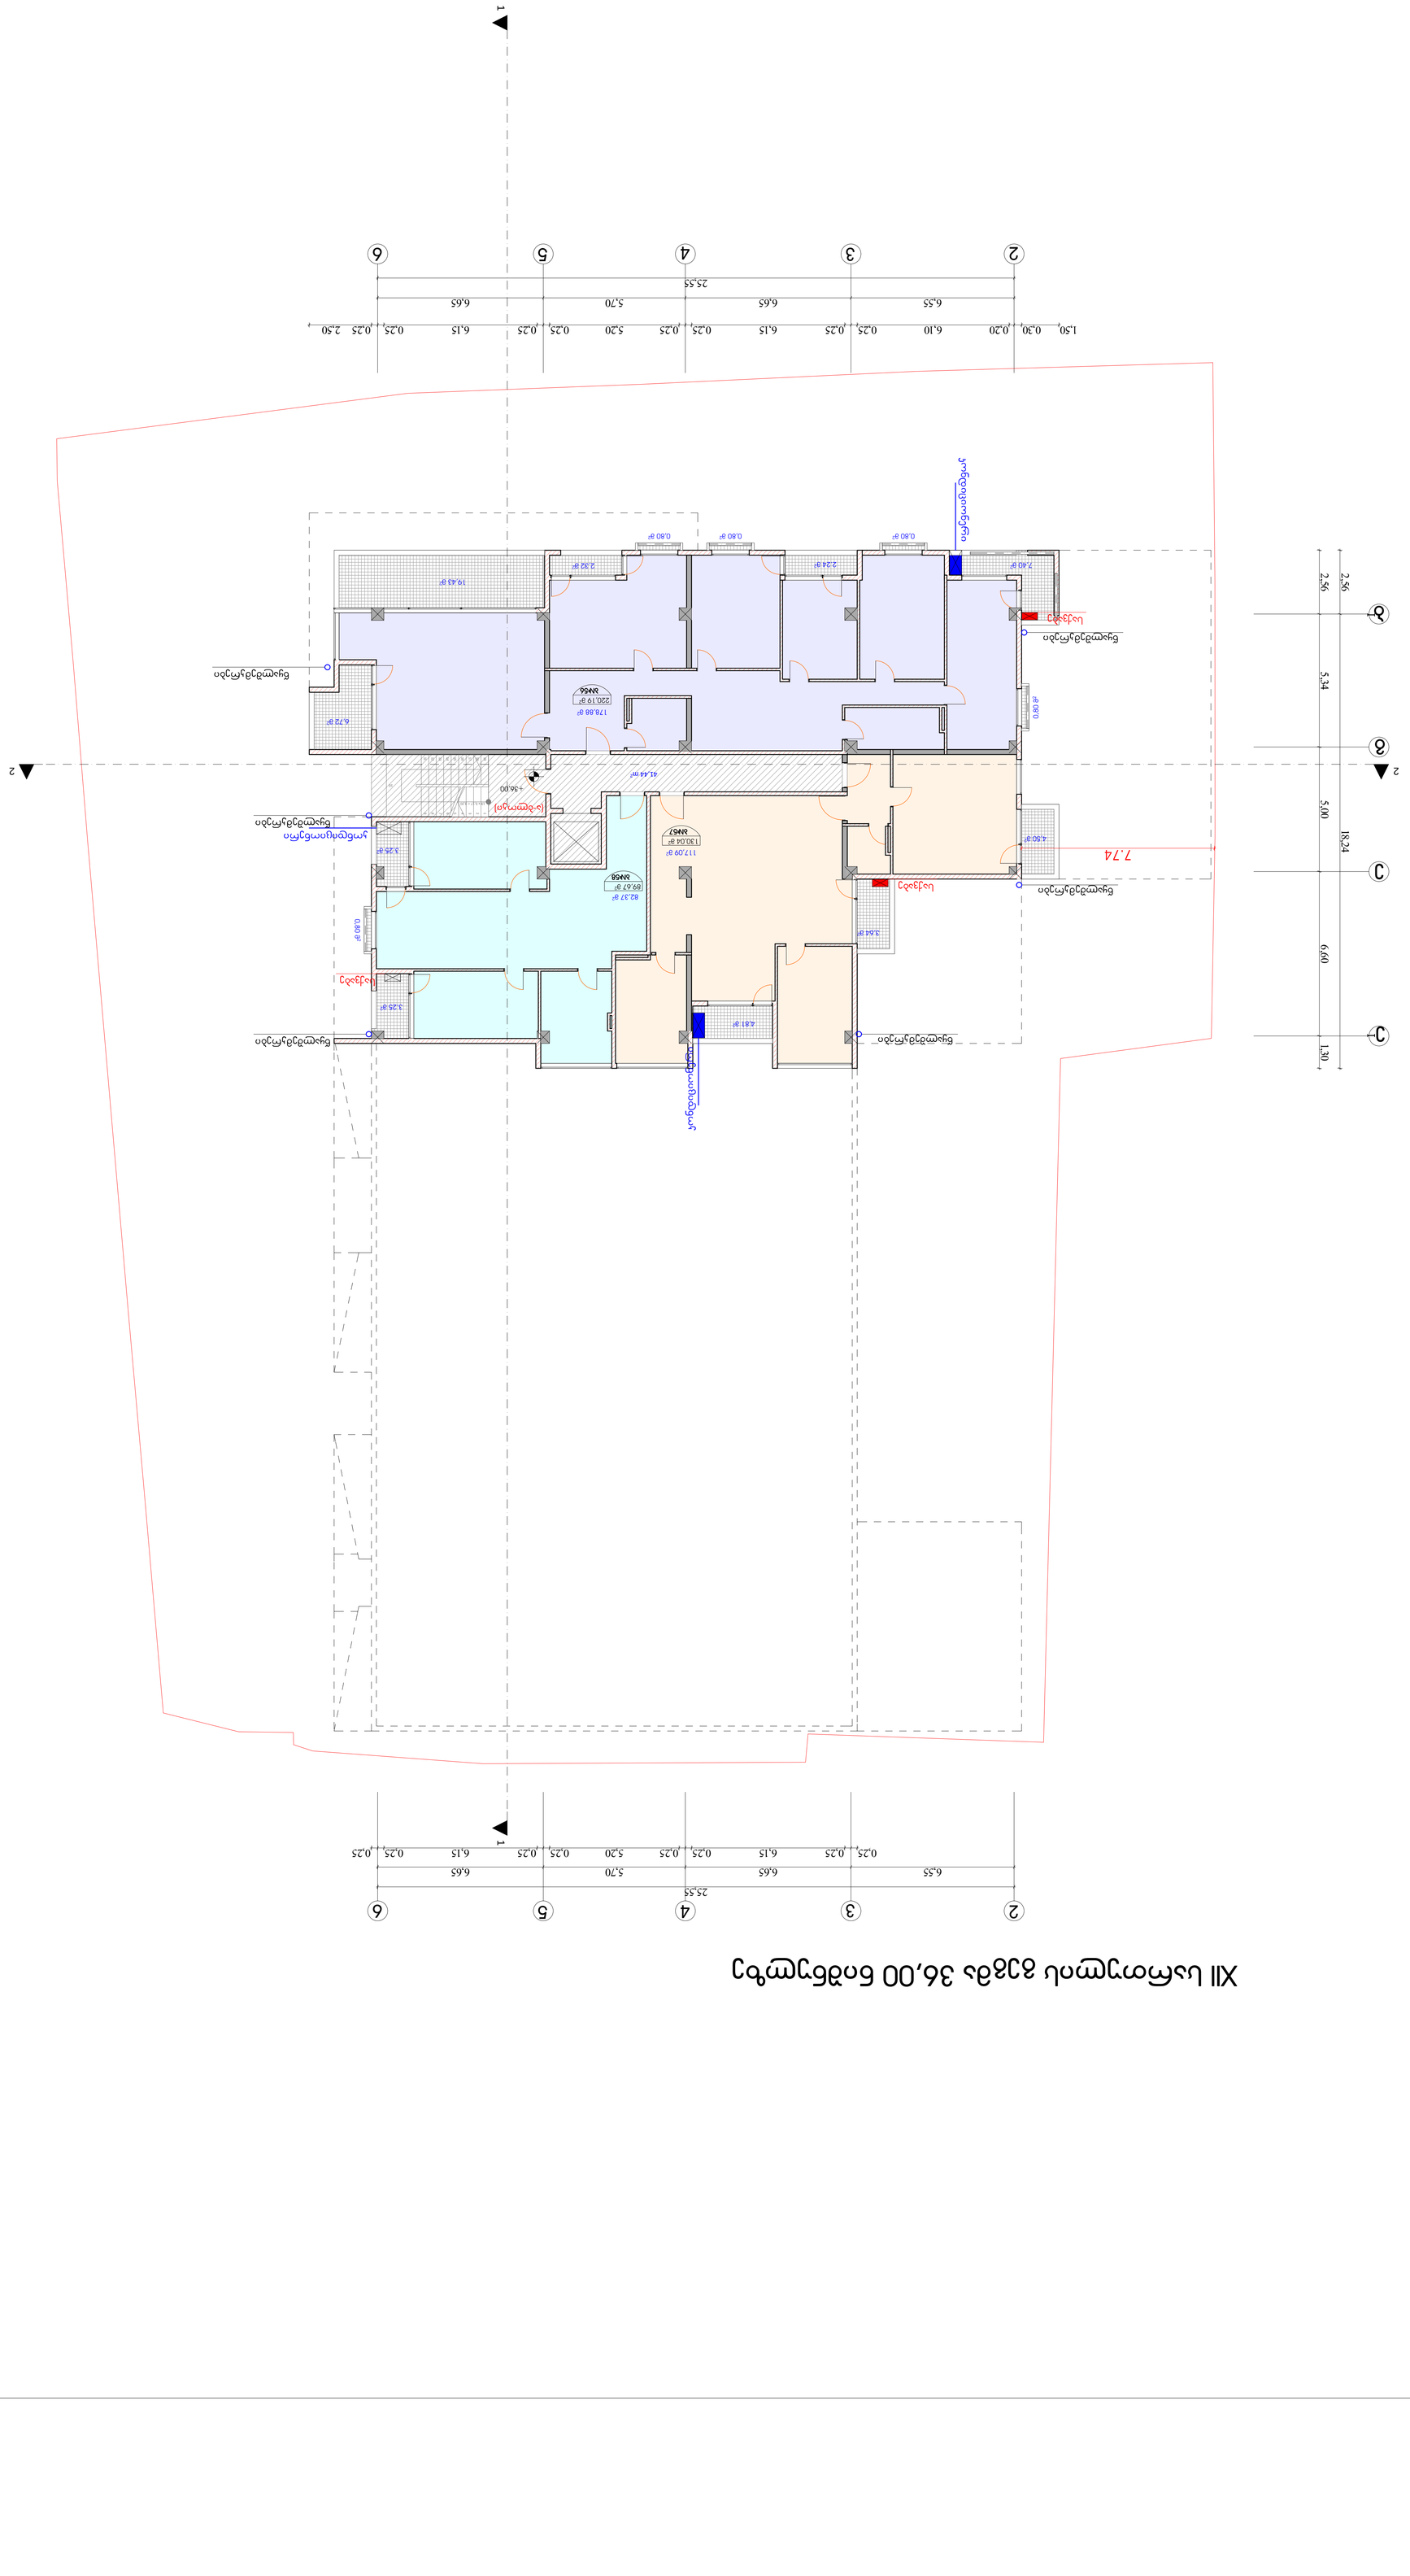
1
2
3
4
5
6
25,55
6,55
6,65
5,70
0,25
5,20
6,15
0,25
2,50

XIII სართულის გეგმა 39,20 ნიშნულზე

ფორმატი	დაჯგუფება №	ფაილის სახელი
A-1		

ექსპლიკაცია:

საცხოვრებელი ფართობი	344,27	კვ.მ
საზაფხულო ფართობი	78,25	კვ.მ
კიბის უჯრედის ფართობი	41,44	კვ.მ

პირობითი აღნიშვნები

საკადასტრო საზღვარი

კ2-ის საანგარიშო კროკი

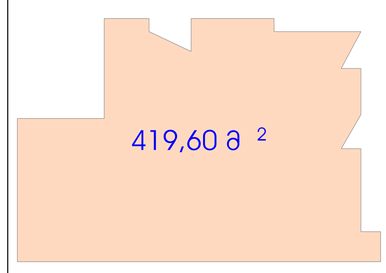

პროექტის სახელწოდება

მრავალფუნქციური შენობა
ქ.თბილისში, გამზირი
გურამიშვილი. №8

	გვარი	ხელმოწერა
დირექტორი	გ.მჭედლიშვილი	
არქიტექტორი	ა.ცეცხვაძე	

მისამართი

ქ.თბილისი, გამზირი გურამიშვილი. №8

შპს "იმფაირ ბილდინგ"

მასშტაბი	1:100	XIII სართულის გეგმა 39,20 ნიშნულზე
თარიღი	2015	

სტადია	ფურცელი	ფურცლები
პრ.	17	

XIV სართულის გეგმა 42,40 ნიშნულზე

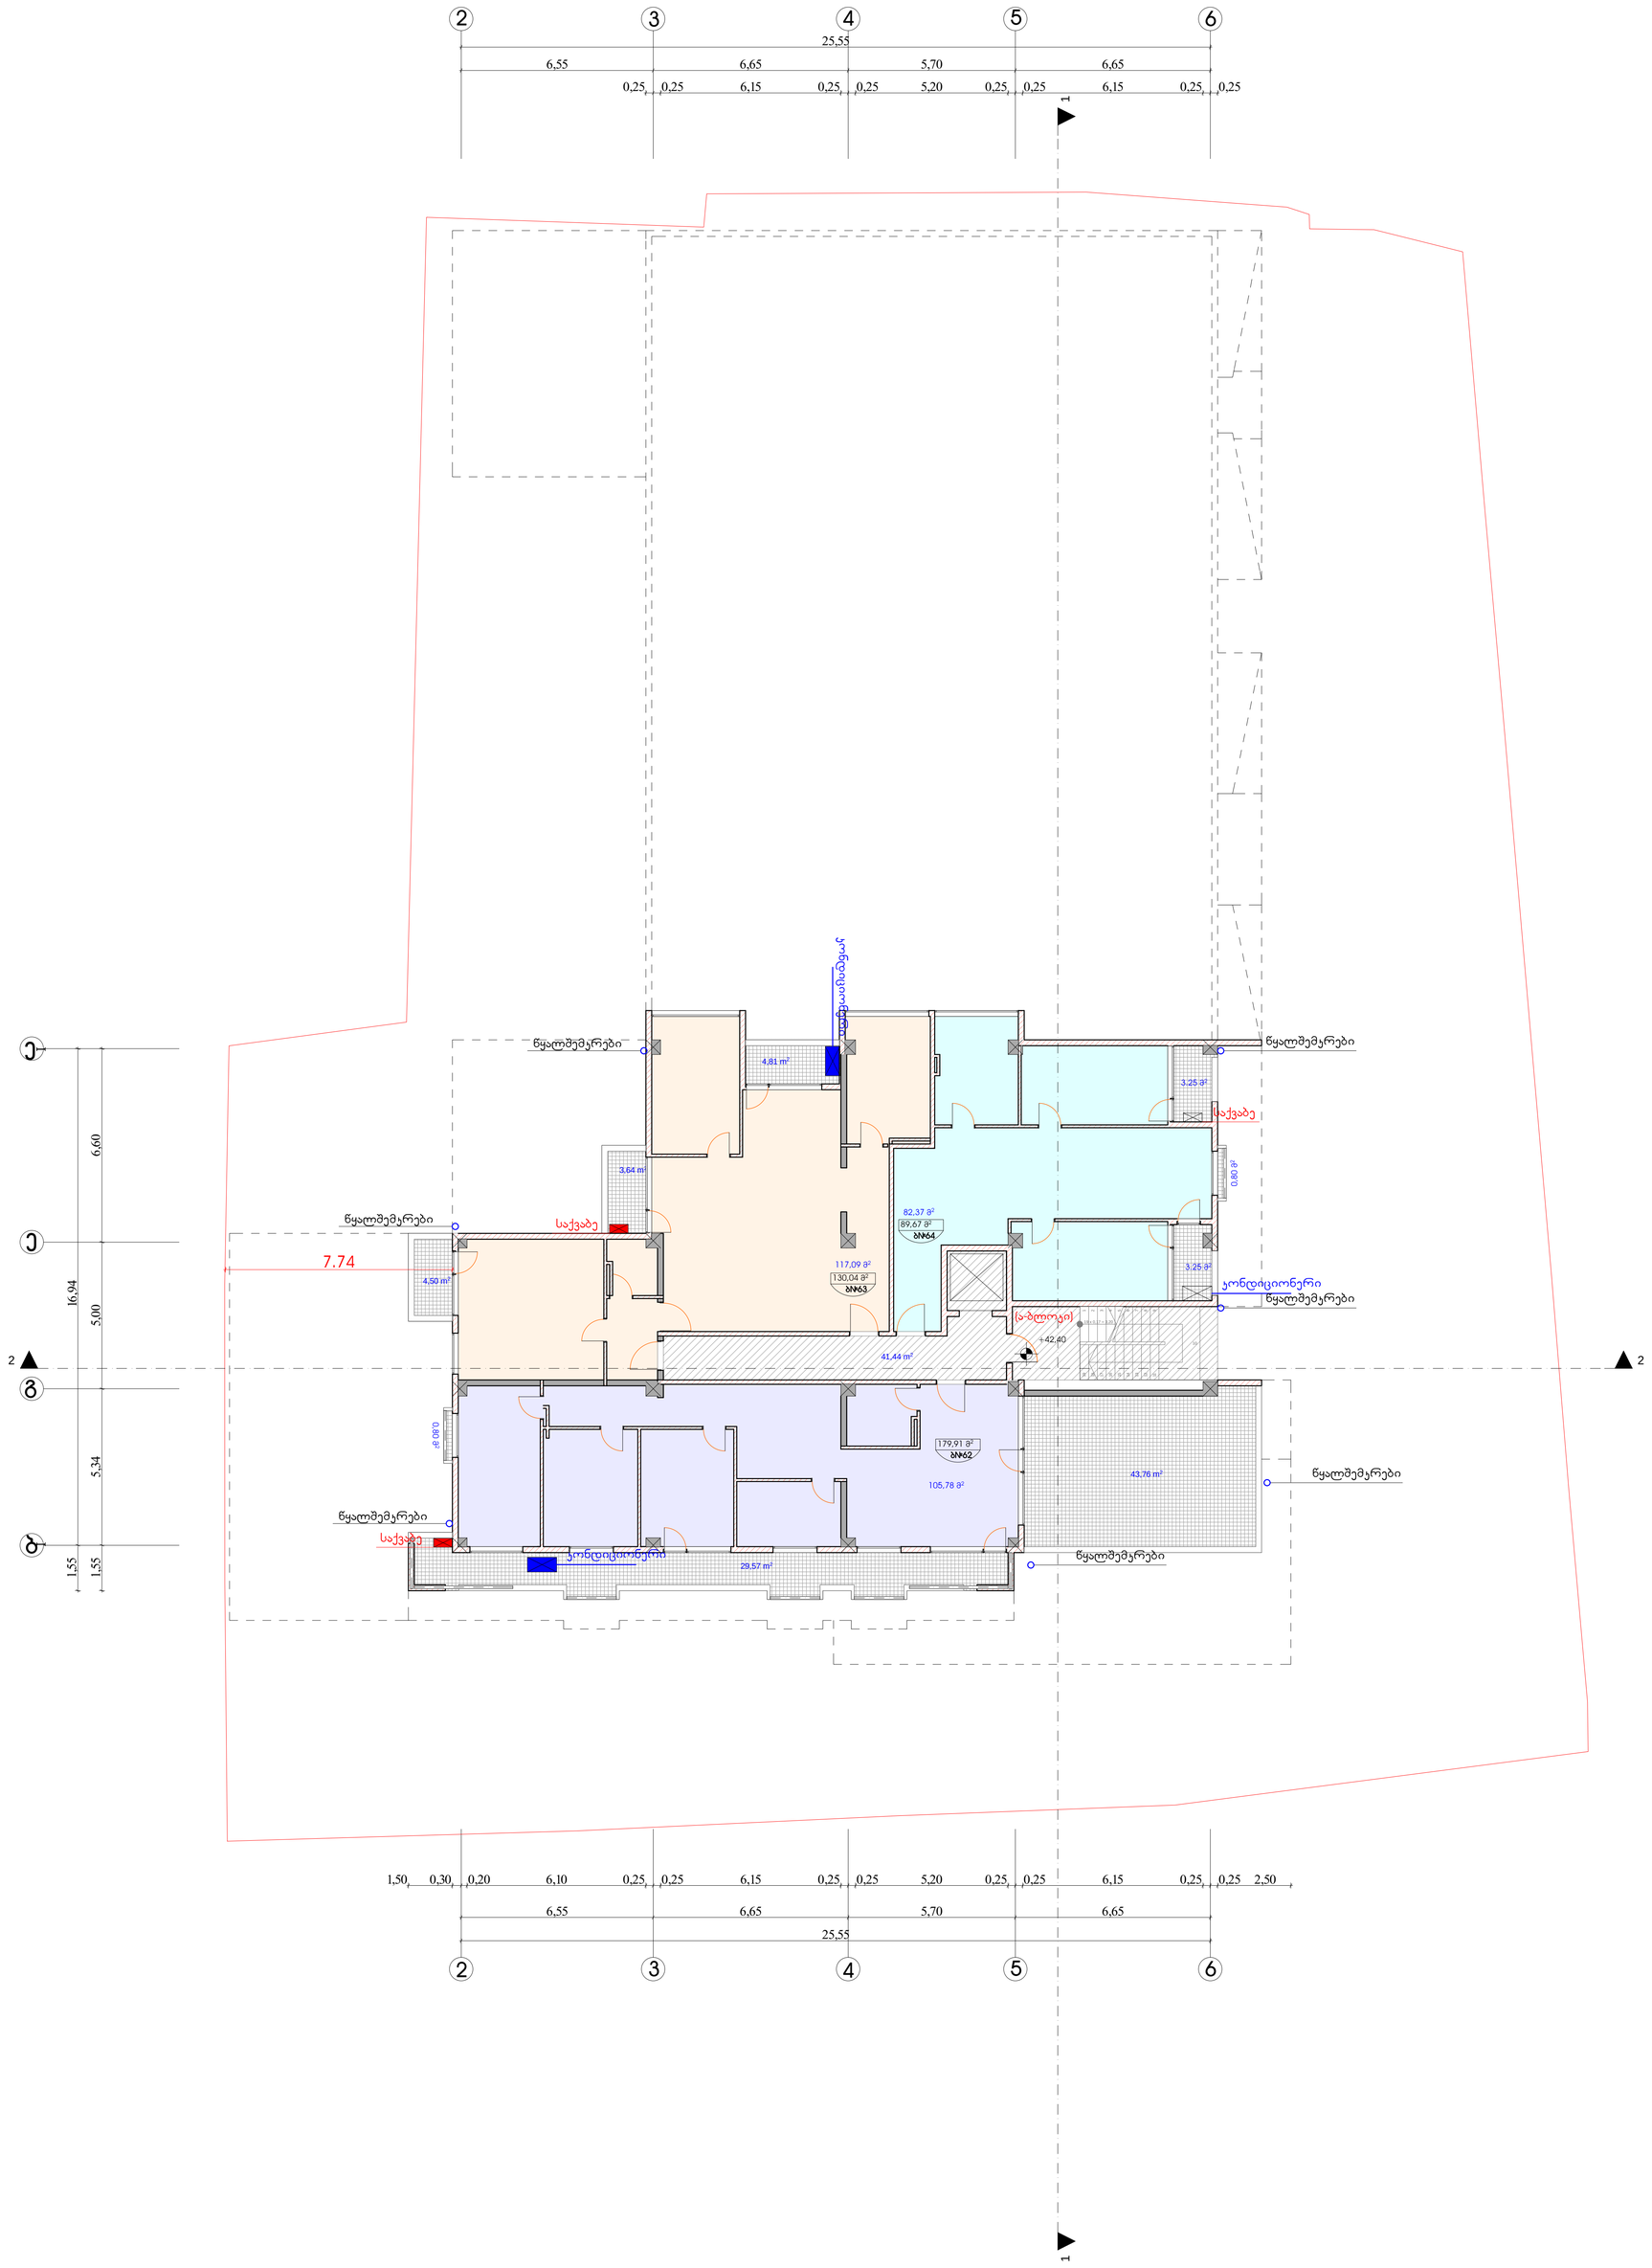

ფორმატი	დაჯგუფება №	ფაილის სახელი
A-1		

ექსპლიკაცია:

საცხოვრებელი ფართობი	305,24	კვ.მ
საზაფხულო ფართობი	94,38	კვ.მ
ჯიბის უკრედის ფართობი	41,44	კვ.მ

პირობითი აღნიშვნები

საკადასტრო საზღვარი

კ2-ის საანგარიშო კროკი

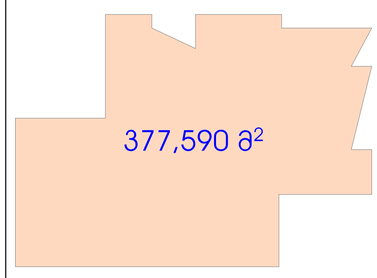

პროექტის სახელწოდება

მრავალფუნქციური შენობა
ქ.თბილისში, გამზირი
გურამიშვილი. №8

	გვარი	ხელმოწერა
დირექტორი	გ.მჭედლიშვილი	
არქიტექტორი	ა.ცეცხვაძე	

მისამართი

ქ.თბილისი, გამზირი გურამიშვილი. №8

შპს "იმფაირ ბილდინგ"

მასშტაბი	1:100	XIV სართულის გეგმა 42,40 ნიშნულზე
თარიღი	2015	

სტადია	ფურცელი	ფურცლები
პრ.	18	

XV სართულის გეგმა 45,60 ნიშნულზე

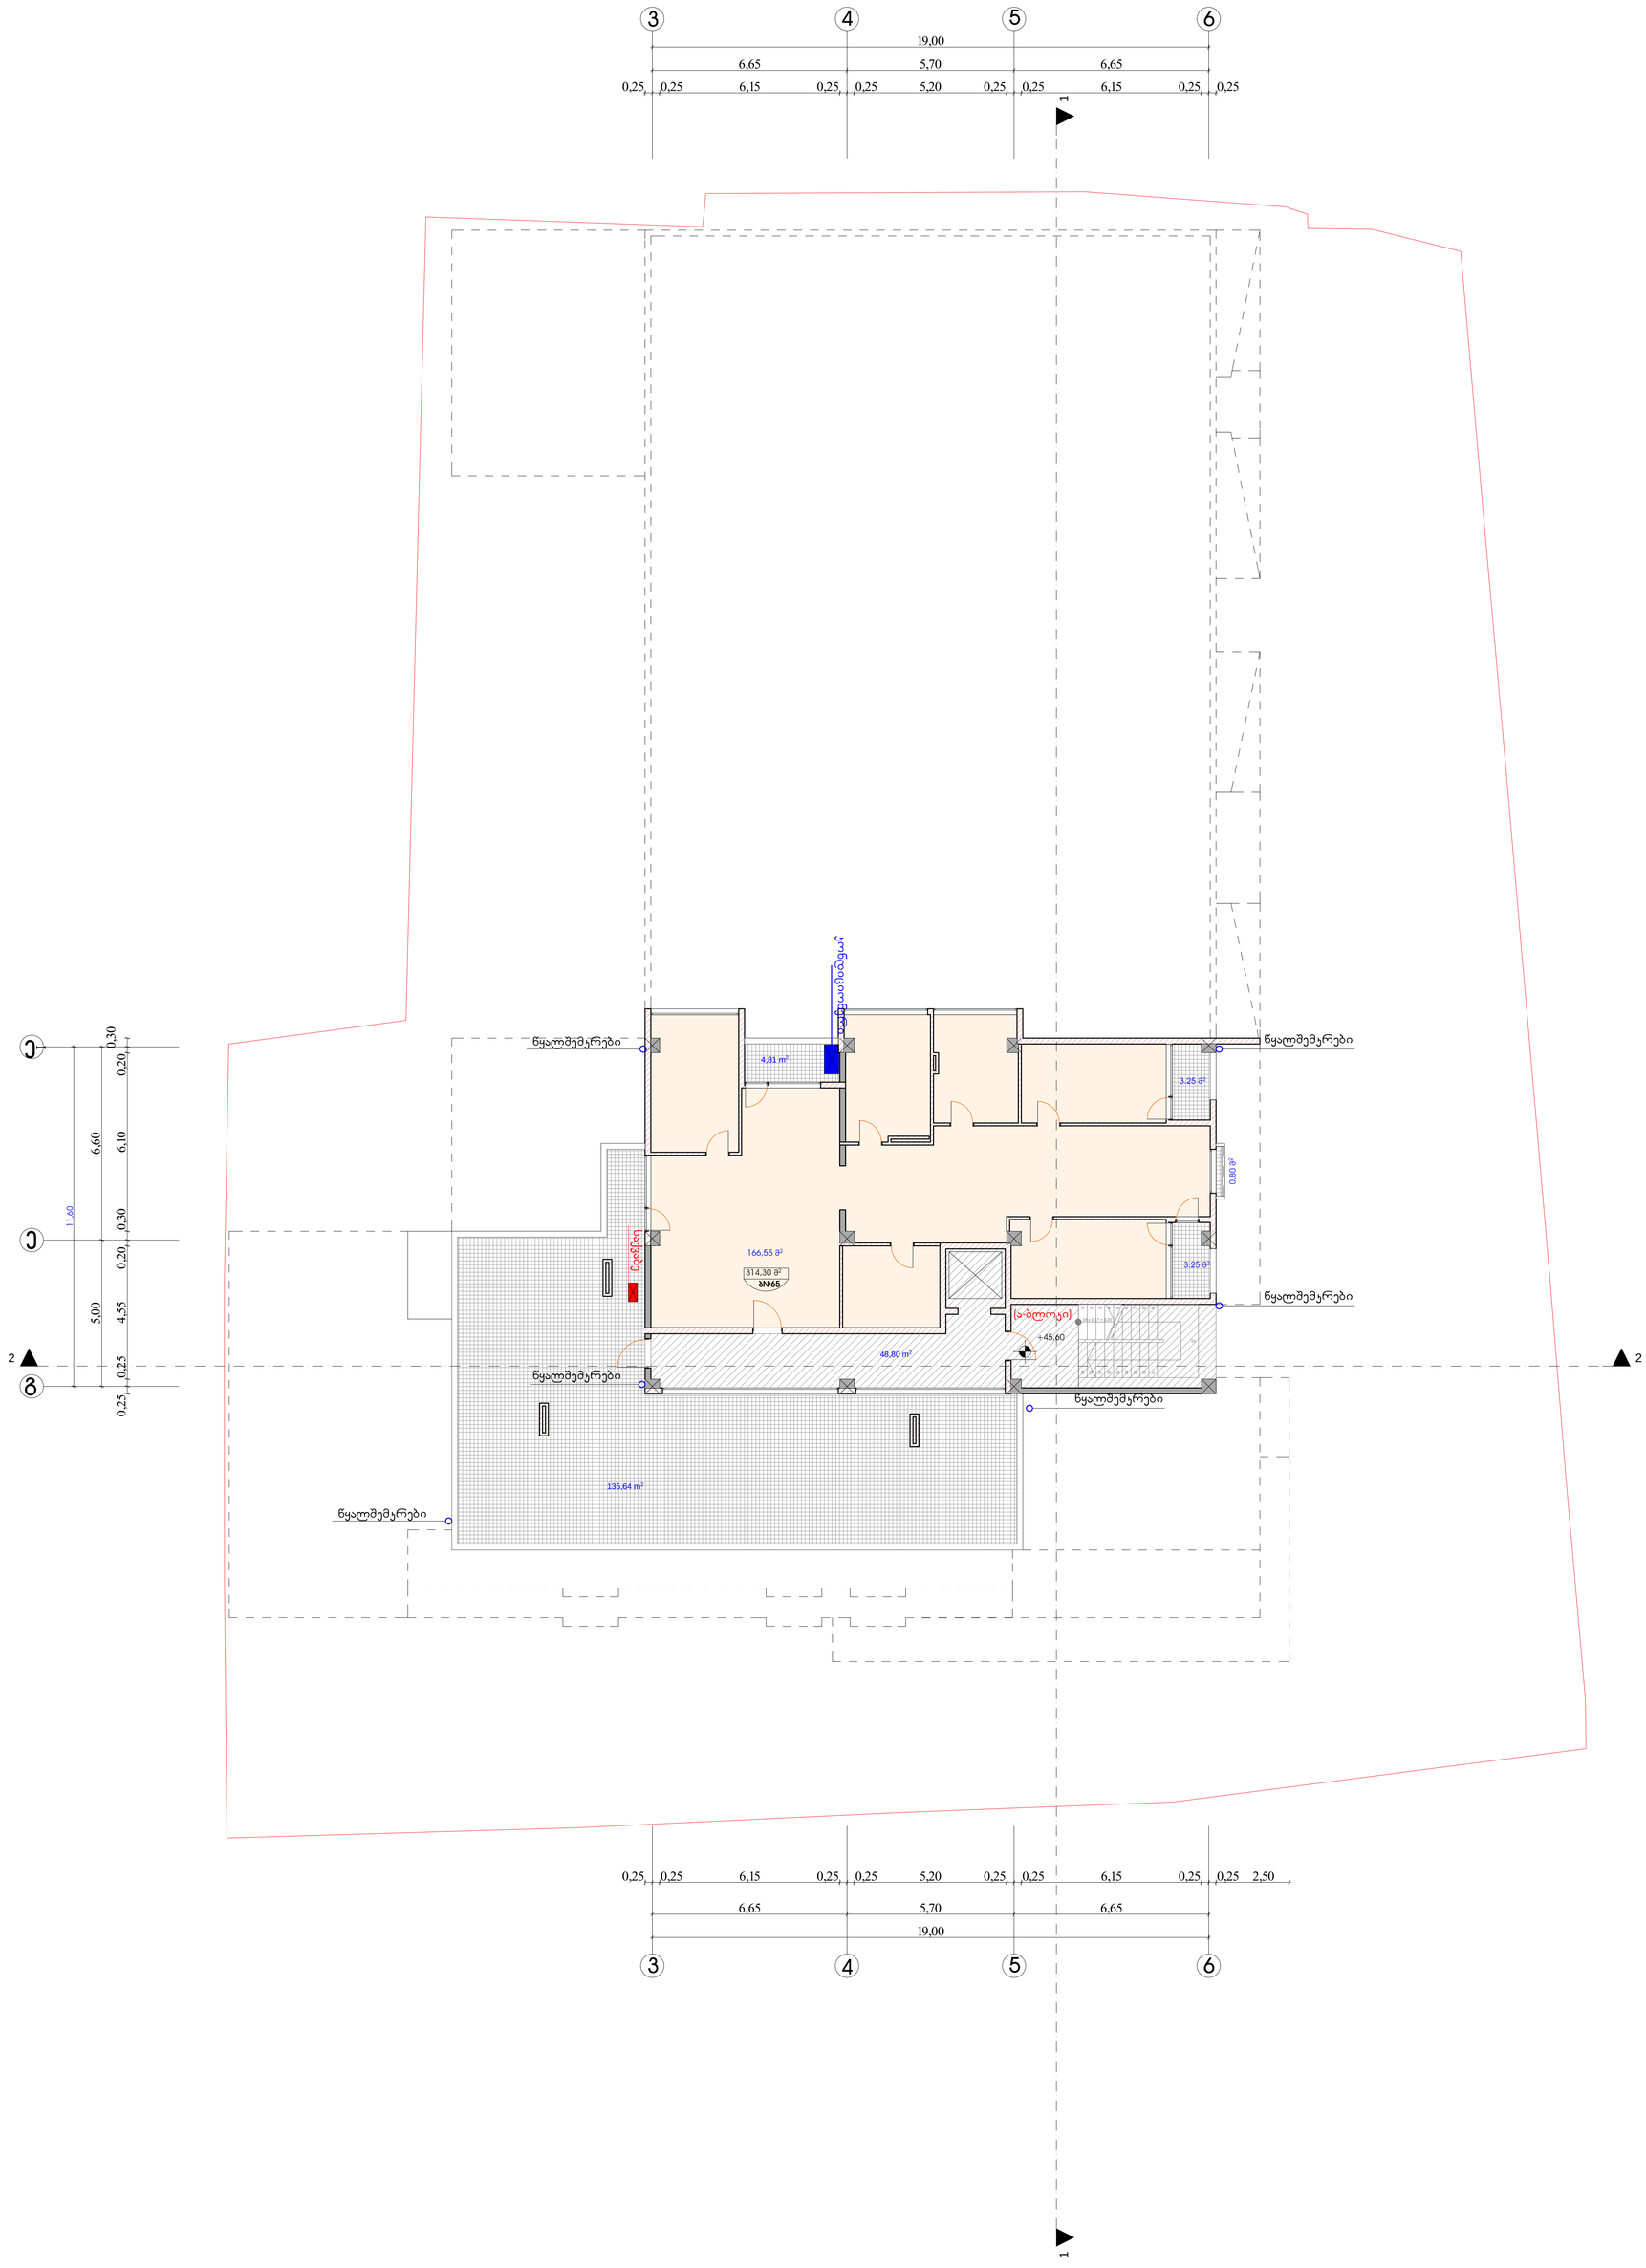

ფორმატი	დაჯგუფება №	ფაილის სახელი
A-1		

ექსპლიკაცია:

საცხოვრებელი ფართობი	166,55	კვ.მ
სახანძრო ფართობი	148,75	კვ.მ
ჯიბის უკრედის ფართობი	48,80	კვ.მ

პირობითი აღნიშვნები

საკადასტრო საზღვარი

კ2-ის საანგარიშო კროკი

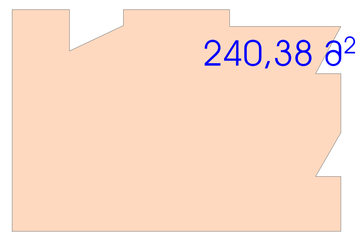

პროექტის სახელწოდება

მრავალფუნქციური შენობა
ქ.თბილისში, გამზირი
გურამიშვილი. №8

	გვარი	ხელმოწერა
დირექტორი	გ.მჭედლიშვილი	
არქიტექტორი	ა.ცეცხვაძე	

მისამართი

ქ.თბილისი, გამზირი გურამიშვილი. №8

შპს "იმფაირ ბილდინგ"

მასშტაბი	1:100	XV სართულის გეგმა 45,60 ნიშნულზე
თარიღი	2015	

სტადია	ფურცელი	ფურცლები
პრ.	19	

XVI სართულის გეგმა 48,80 ნიშნულზე

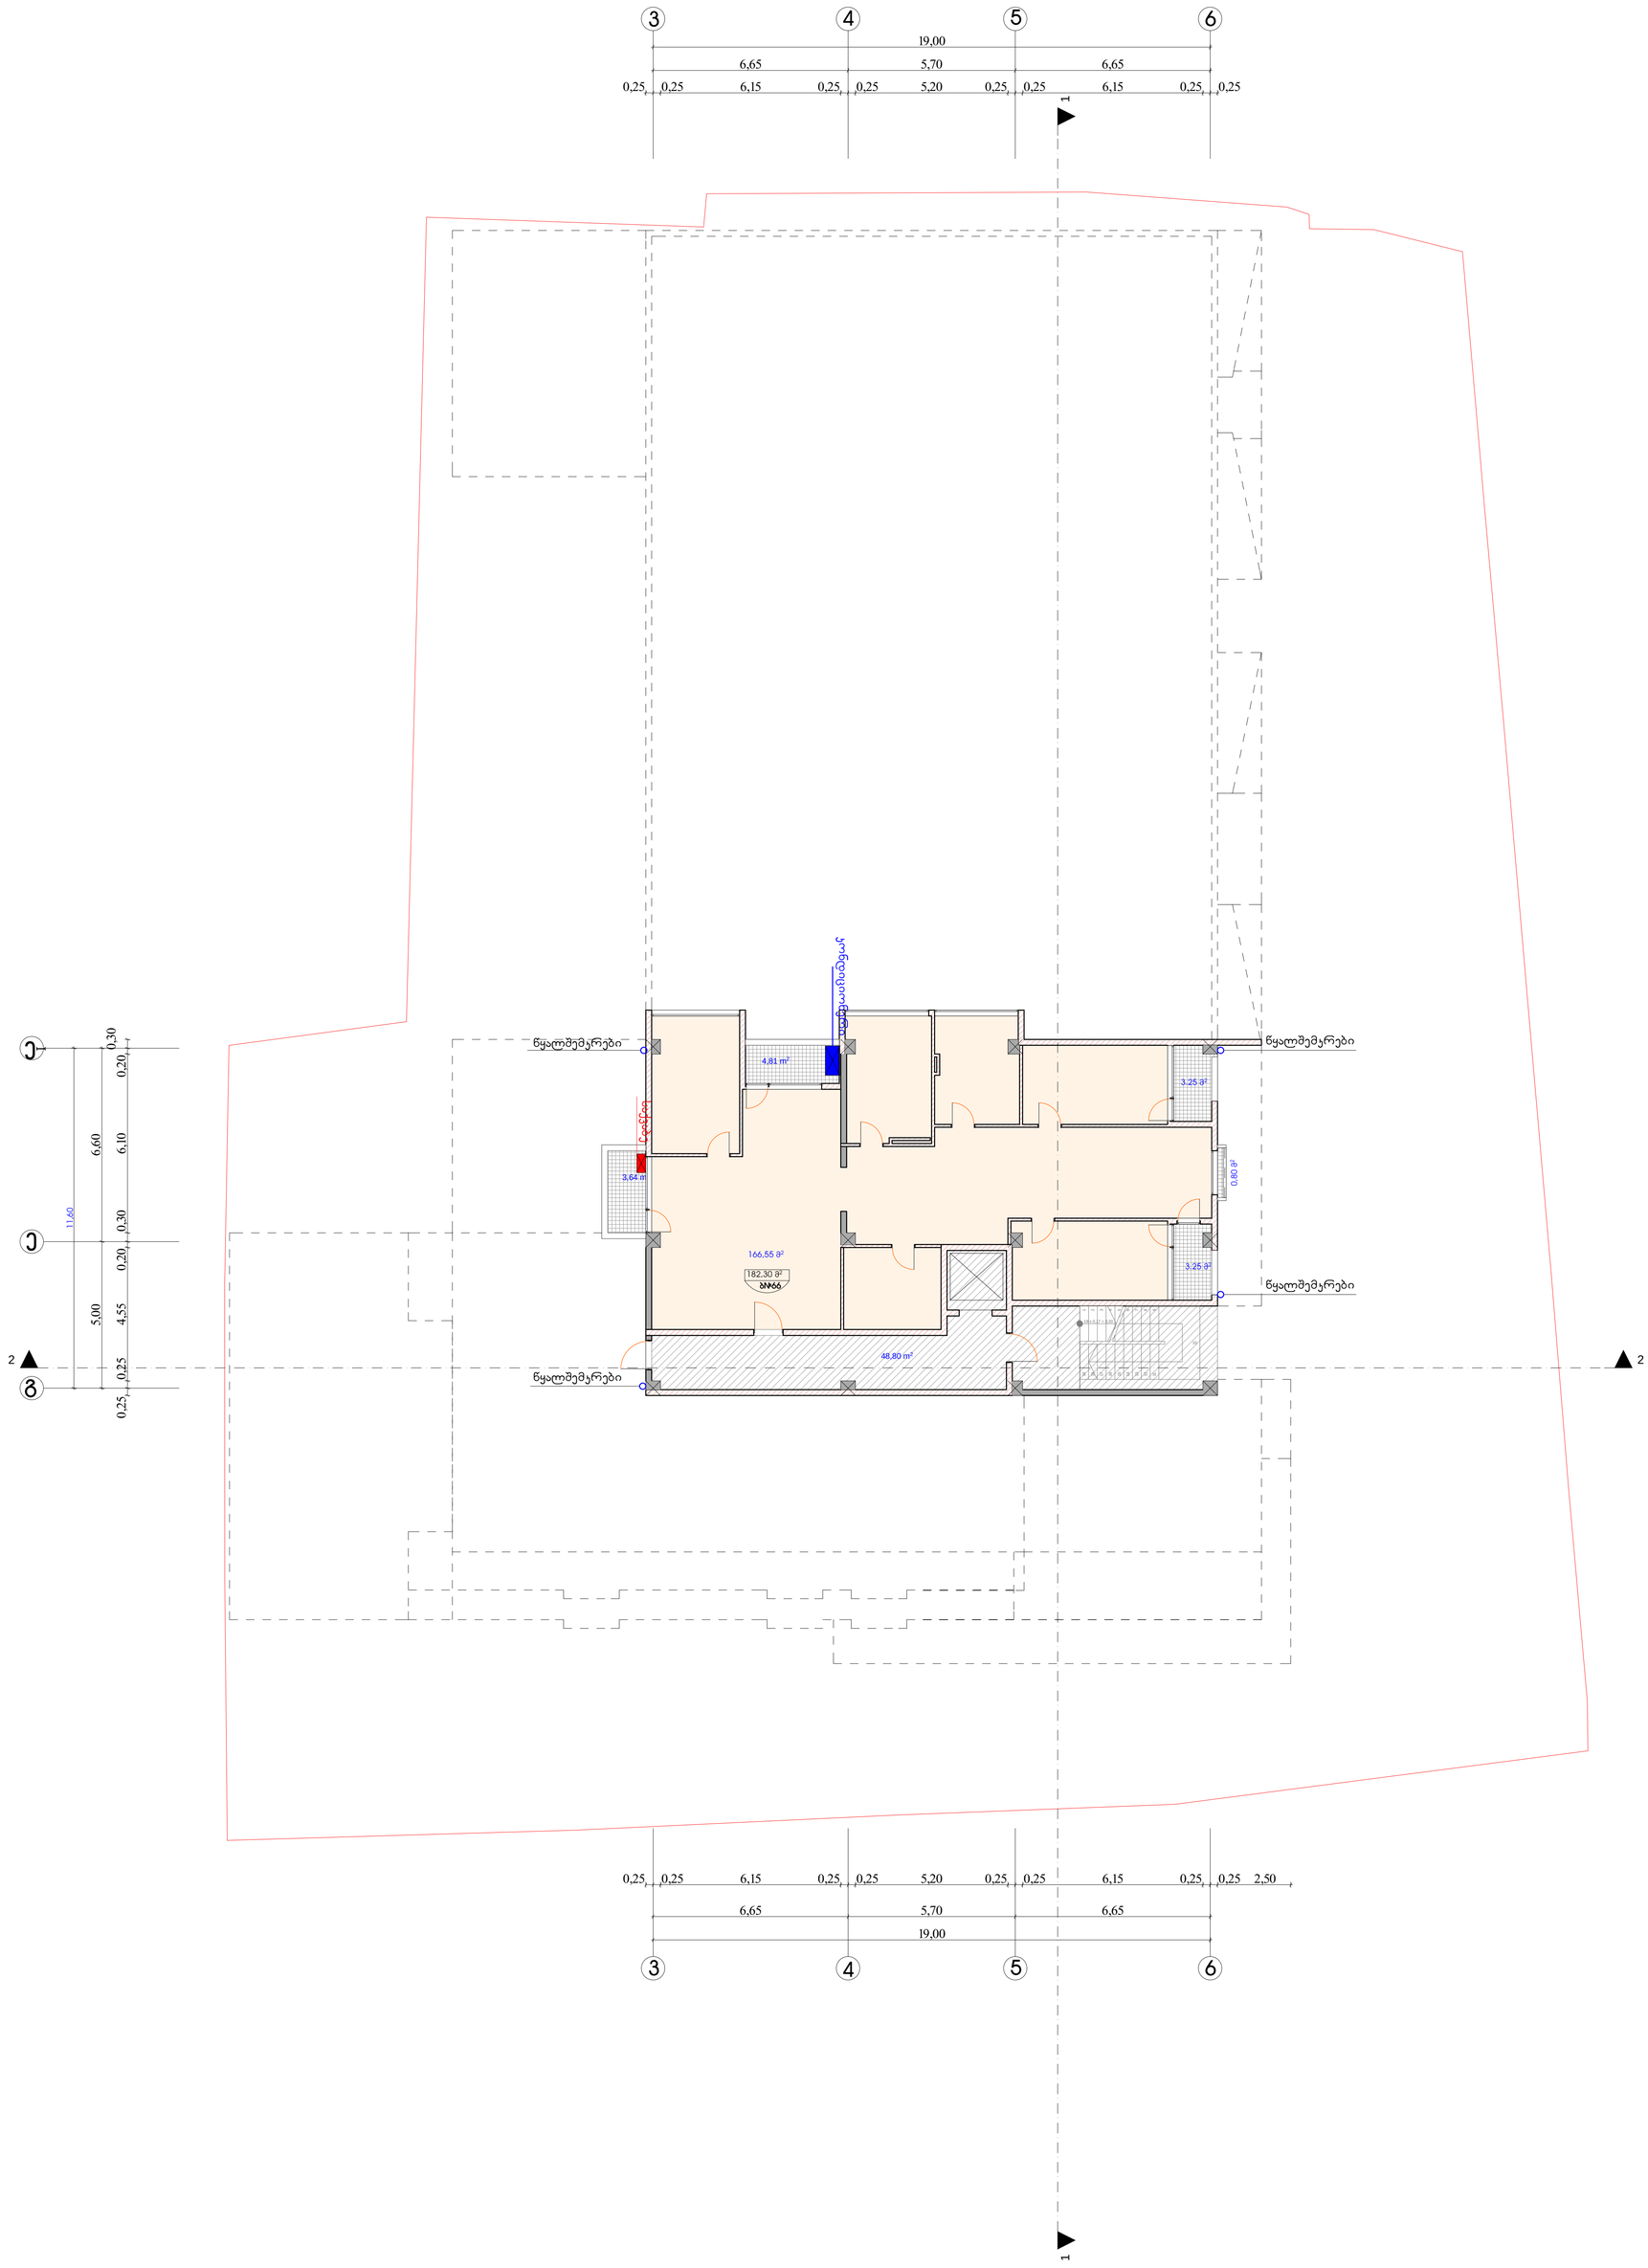

ფორმატი	დაჯგუფება №	ფაილის სახელი
A-1		

ექსპლიკაცია:

საცხოვრებელი ფართობი	166,55	კვ.მ
საზაფხულო ფართობი	15,75	კვ.მ
კიბის უჯრედის ფართობი	48,80	კვ.მ

პირობითი აღნიშვნები

საკადასტრო საზღვარი

კ2-ის საანგარიშო კროკი

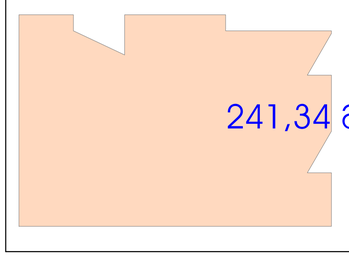

პროექტის სახელწოდება

მრავალფუნქციური შენობა
ქ.თბილისში, გამზირი
გურამიშვილი. №8

	გვარი	ხელმოწერა
დირექტორი	გ.მჭედლიშვილი	
არქიტექტორი	ა.ცეცხვაძე	

მისამართი

ქ.თბილისი, გამზირი გურამიშვილი. №8

შპს "იმფაირ ბილდინგ"

მასშტაბი	1:100	XVI სართულის გეგმა 48,80 ნიშნულზე
თარიღი	2015	

სტადია	ფურცელი	ფურცლები
პრ.	20	

გადახურვის სართულის გეგმა 52,00 ნიშნულზე

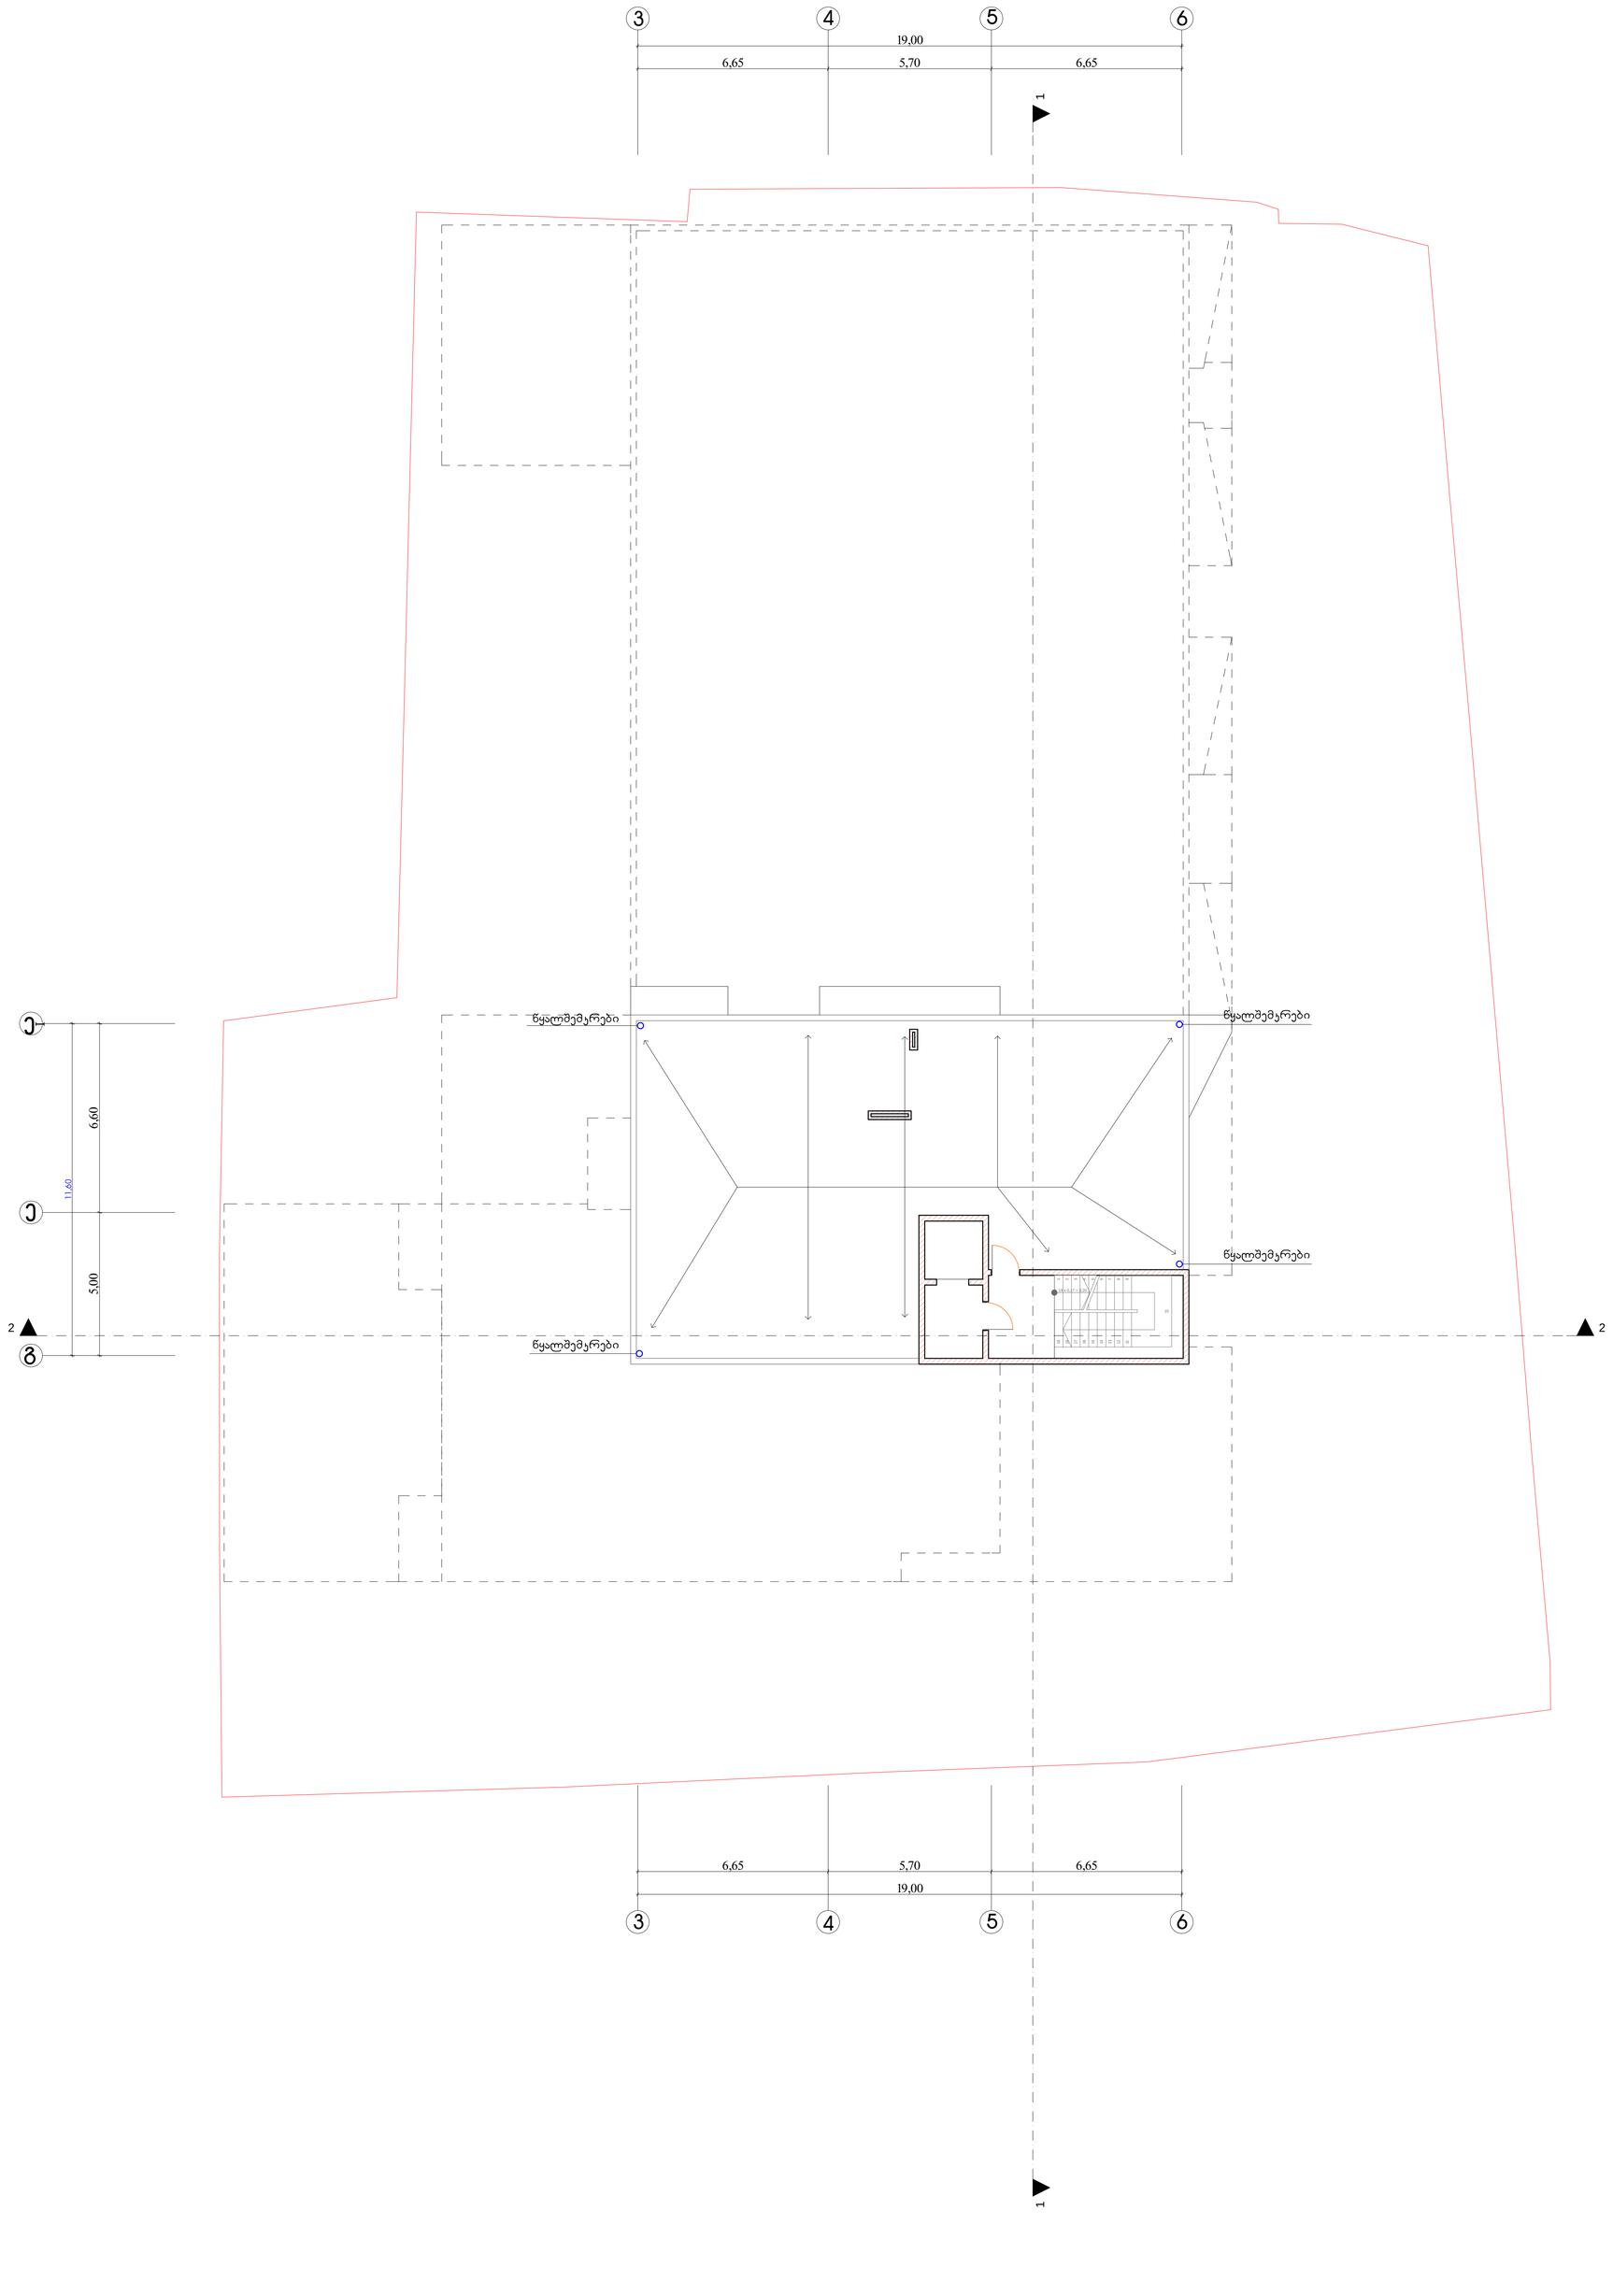

ფორმატი	დაჯგუფთა №	ფაილის სახელი
A-1		

პირობითი აღნიშვნები

საკადასტრო საზღვარი

ჯ2-ის საანგარიშო კროკი

პროექტის სახელწოდება

მრავალფუნქციური შენობა
ქ.თბილისში, გამზირი
გურამიშვილი. №8

	გვარი	ხელმოწერა
დირექტორი	გ.მჭედლიშვილი	
არქიტექტორი	ა.ცეცხვაძე	

მისამართი

ქ.თბილისი, გამზირი გურამიშვილი. №8

შპს "იმფაირ ბილდინგ"

მასშტაბი	1:100	გადახურვის სართულის გეგმა 52,00 ნიშნულზე
თარიღი	2015	

სტადია	ფურცელი	ფურცლები
პრ.	21	

გადახურვის სართულის გეგმა 54,70 ნიშნულზე

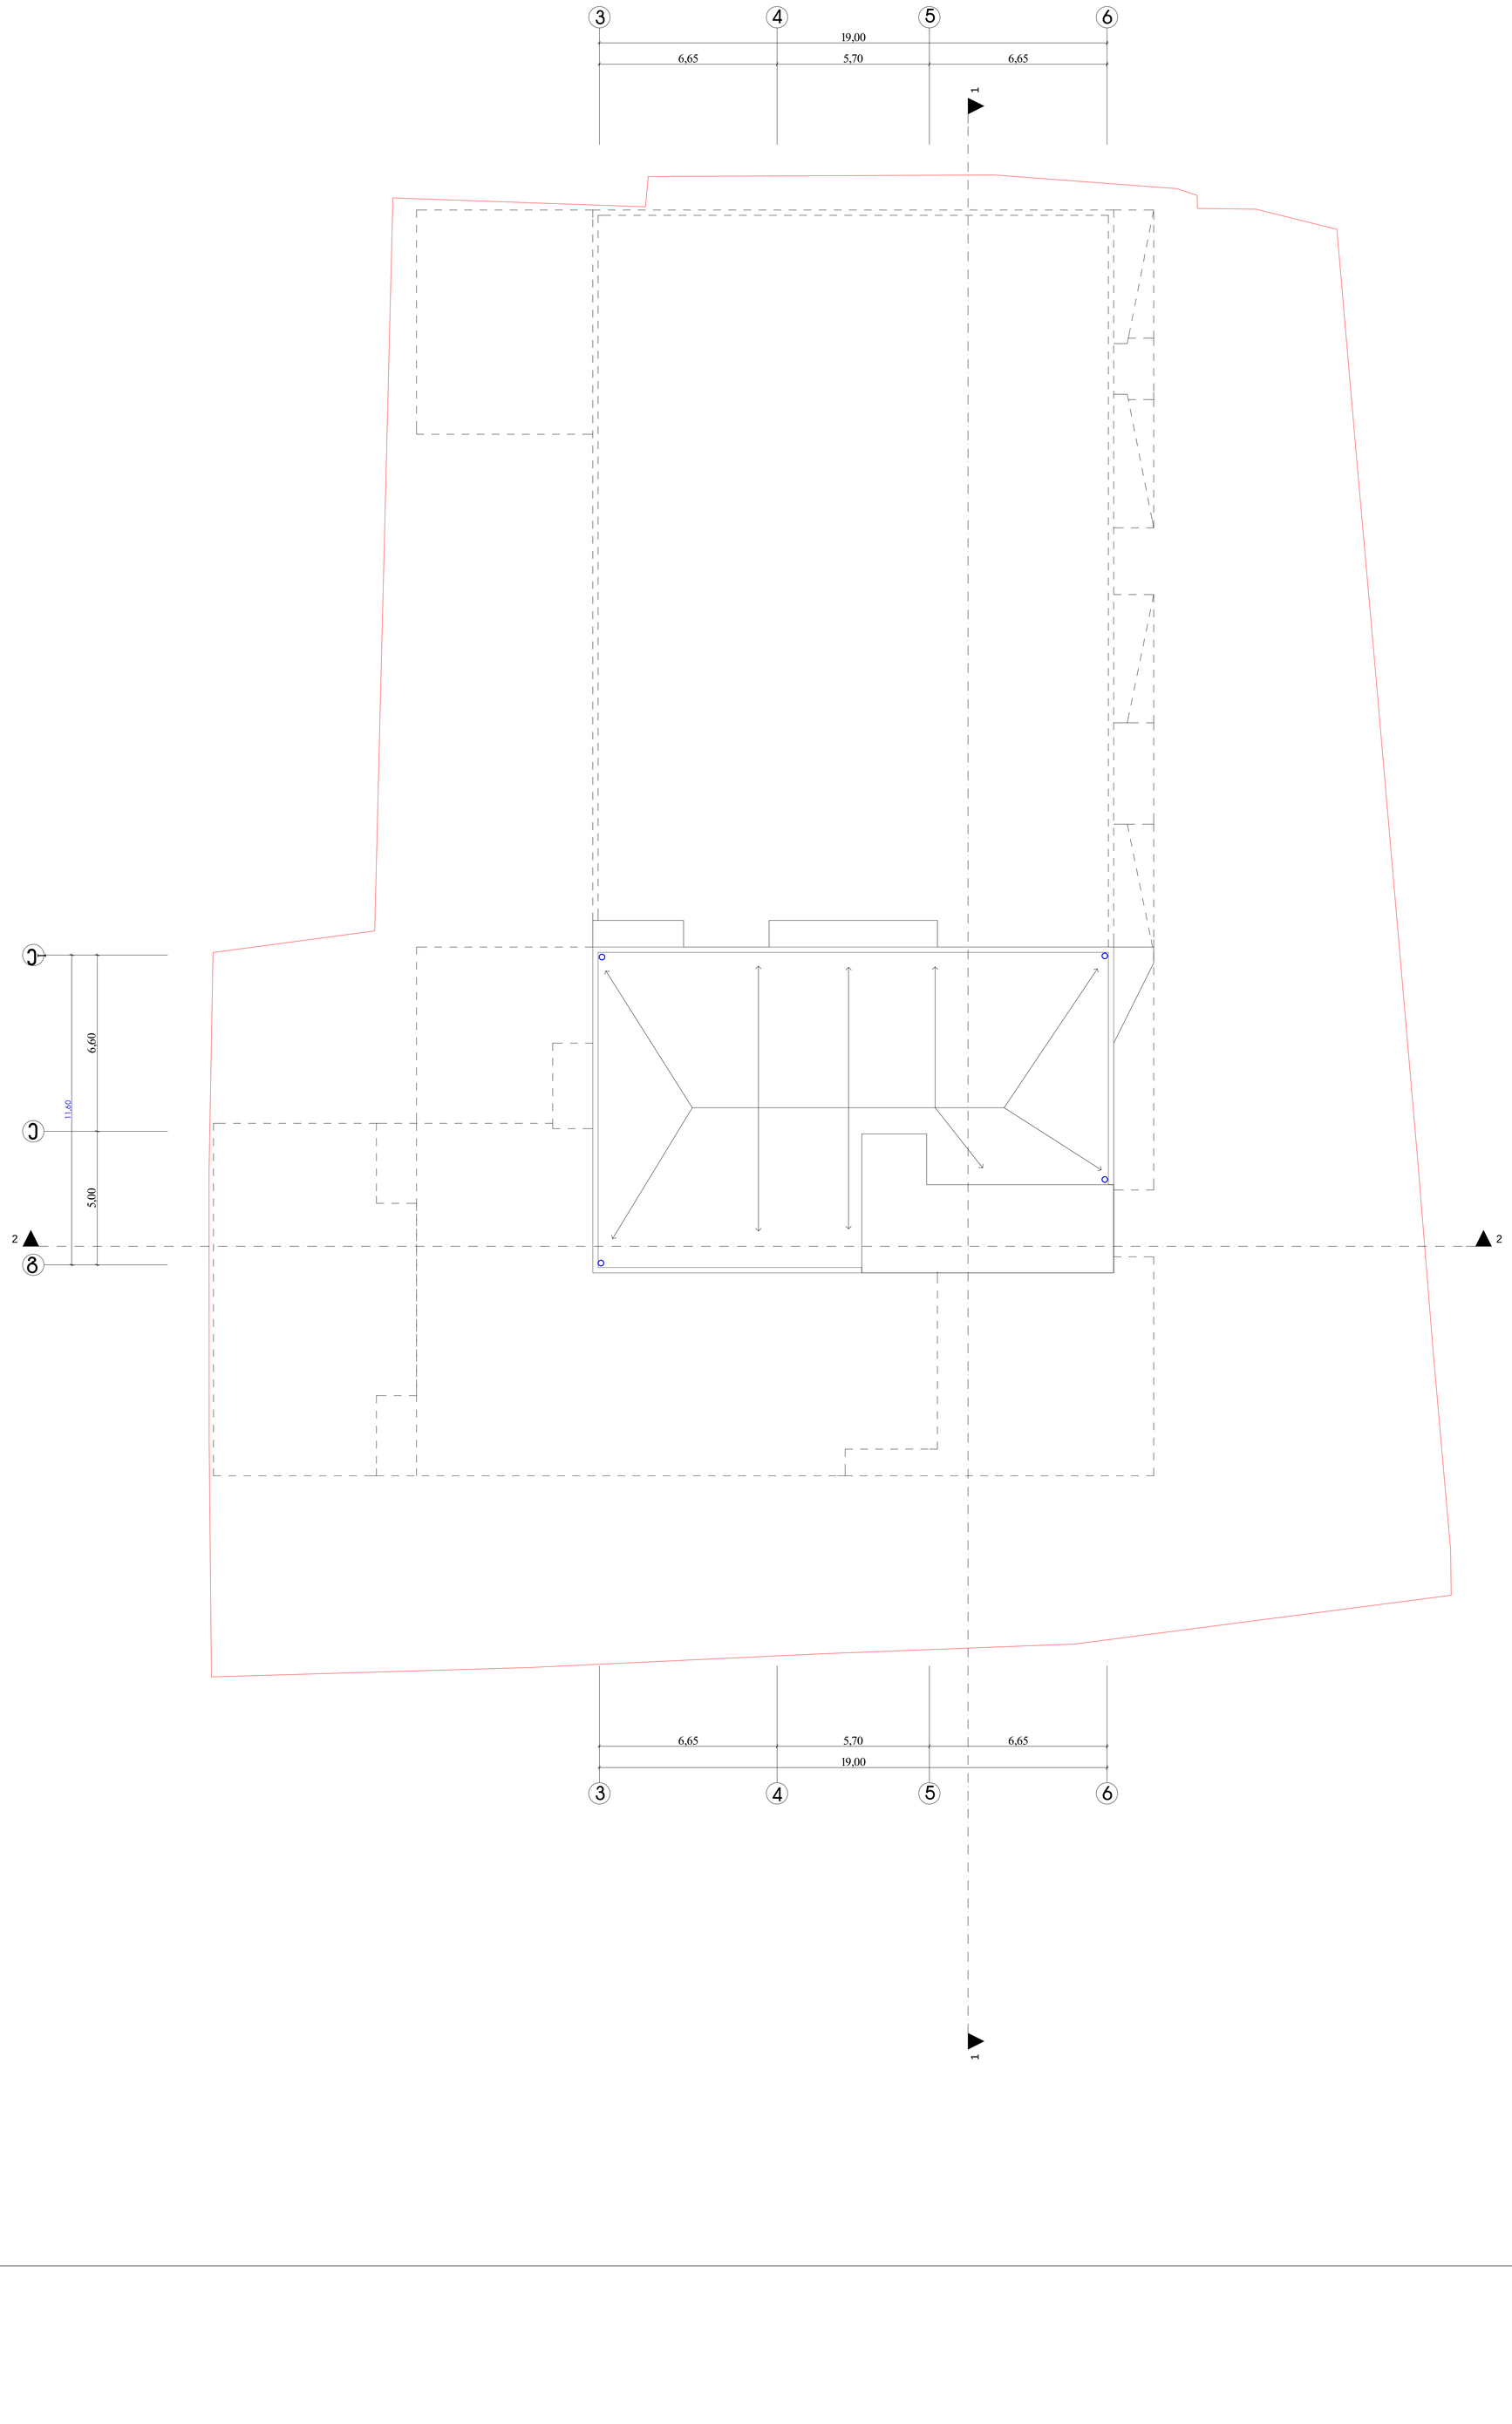

ფორმატი	დაჯგუფთა №	ფაილის სახელი
A-1		

პირობითი აღნიშვნები

საკადასტრო საზღვარი

ჯ2-ის საანგარიშო კროკი

პროექტის სახელწოდება

მრავალფუნქციური შენობა
ქ.თბილისში, გამზირი
გურამიშვილი. №8

	გვარი	ხელმოწერა
დირექტორი	გ.მჭედლიშვილი	
არქიტექტორი	ა.ცეცხვაძე	

მისამართი

ქ.თბილისი, გამზირი გურამიშვილი. №8

შპს "იმფაირ ბილდინგ"

მასშტაბი	1:100	სართულის გეგმა 54,70 ნიშნულზე
თარიღი	2015	

სტადია	ფურცელი	ფურცლები
პრ.	22	