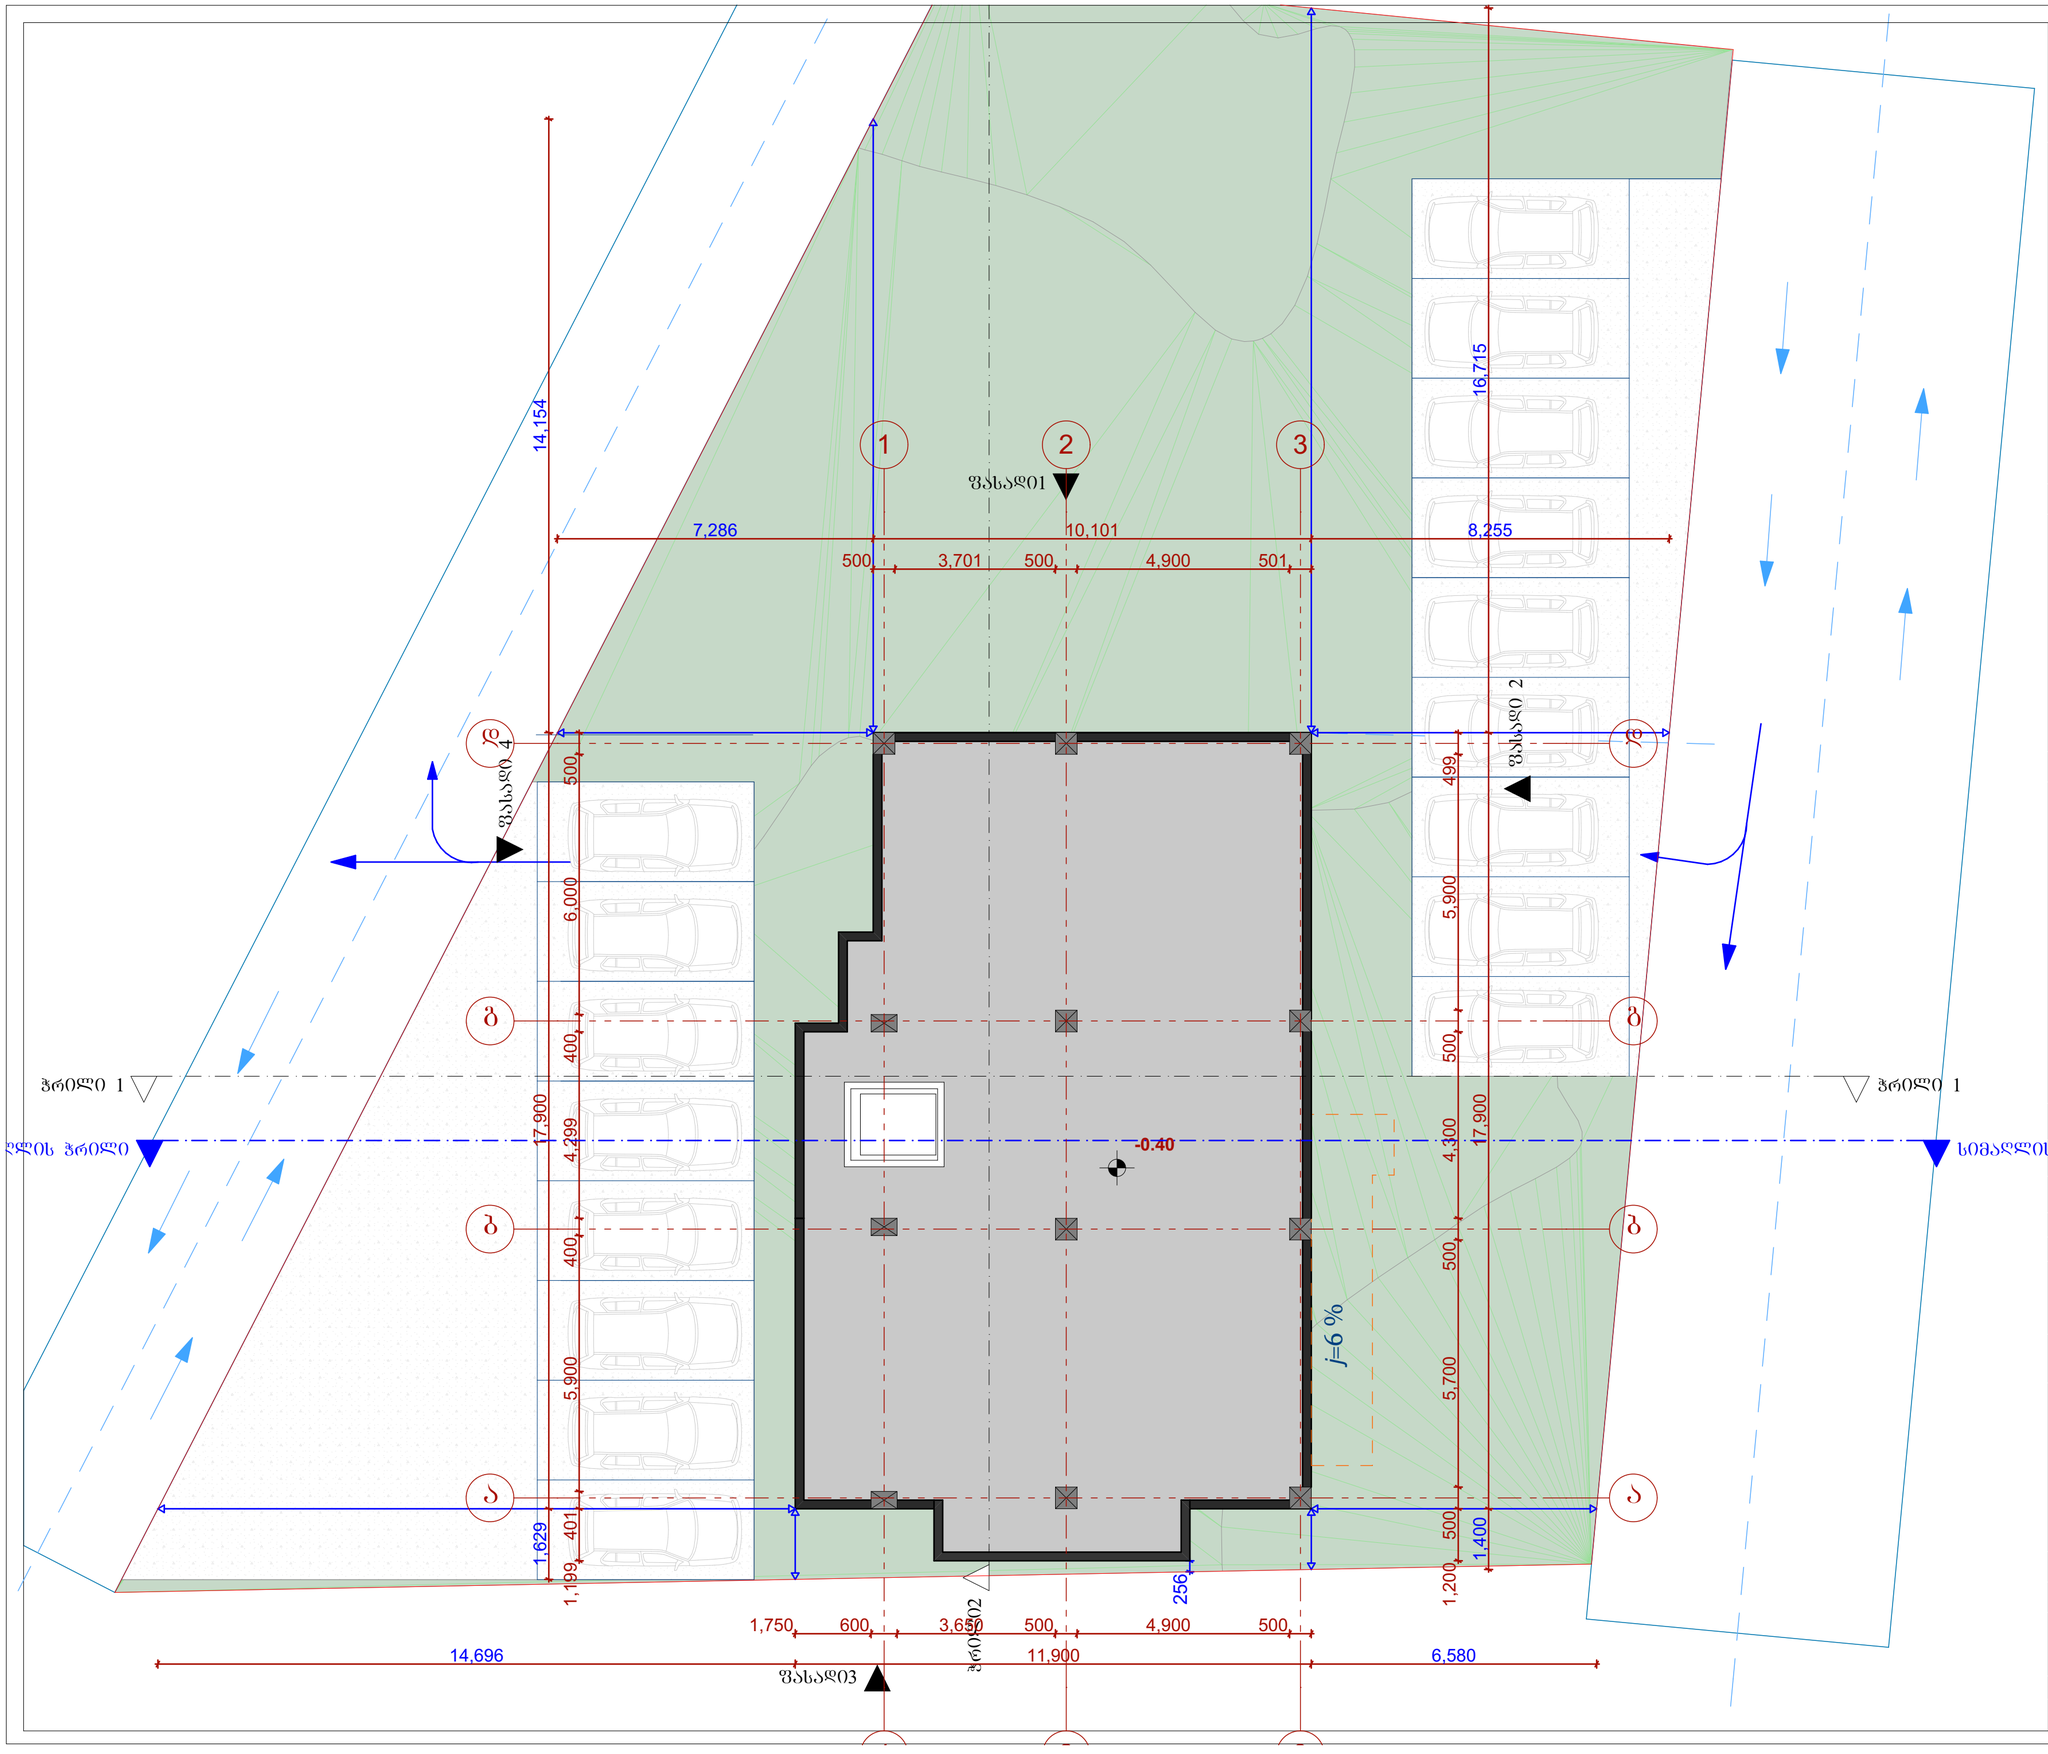

ტექ - ეკონომიკური მაჩვენებლები

K1-ის საანგარიშო ფართი ნიშნულზე - 209.7მ²

მასშტაბი 1:250

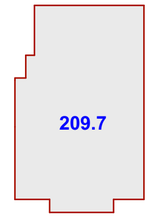

შენიშვნები

შენიშვნები

დამკვეთი CLIENT	შპს "მწვანე უბანი"	
პროექტი PROJECT	შპს "მწვანე სახლი"	
მისამართი ADDRESS	ქ. ობილისი, ქუჩა ელენე ბოკიელი, №59 მიმდებარედ	
	ბეტონი	ხელმოწერა
დირექტორი	ლ.ხარატი	
პროექტის ავტორი	თ. ჩინჩალაძე	
დაამუშავა	თ. ჩინჩალაძე	

არქიტექტურული ნაწილი

მაშტაბი SCALE	თარიღი DATE OF ISSUE	07/2016
1:100	ნახაზი	DRVG.
	ბეტონი: ±0.00 ნიშნულზე	
სტადია STAGE	ფურც. PAGES	სულ ALL
	ფორმატი Layout Size	A2

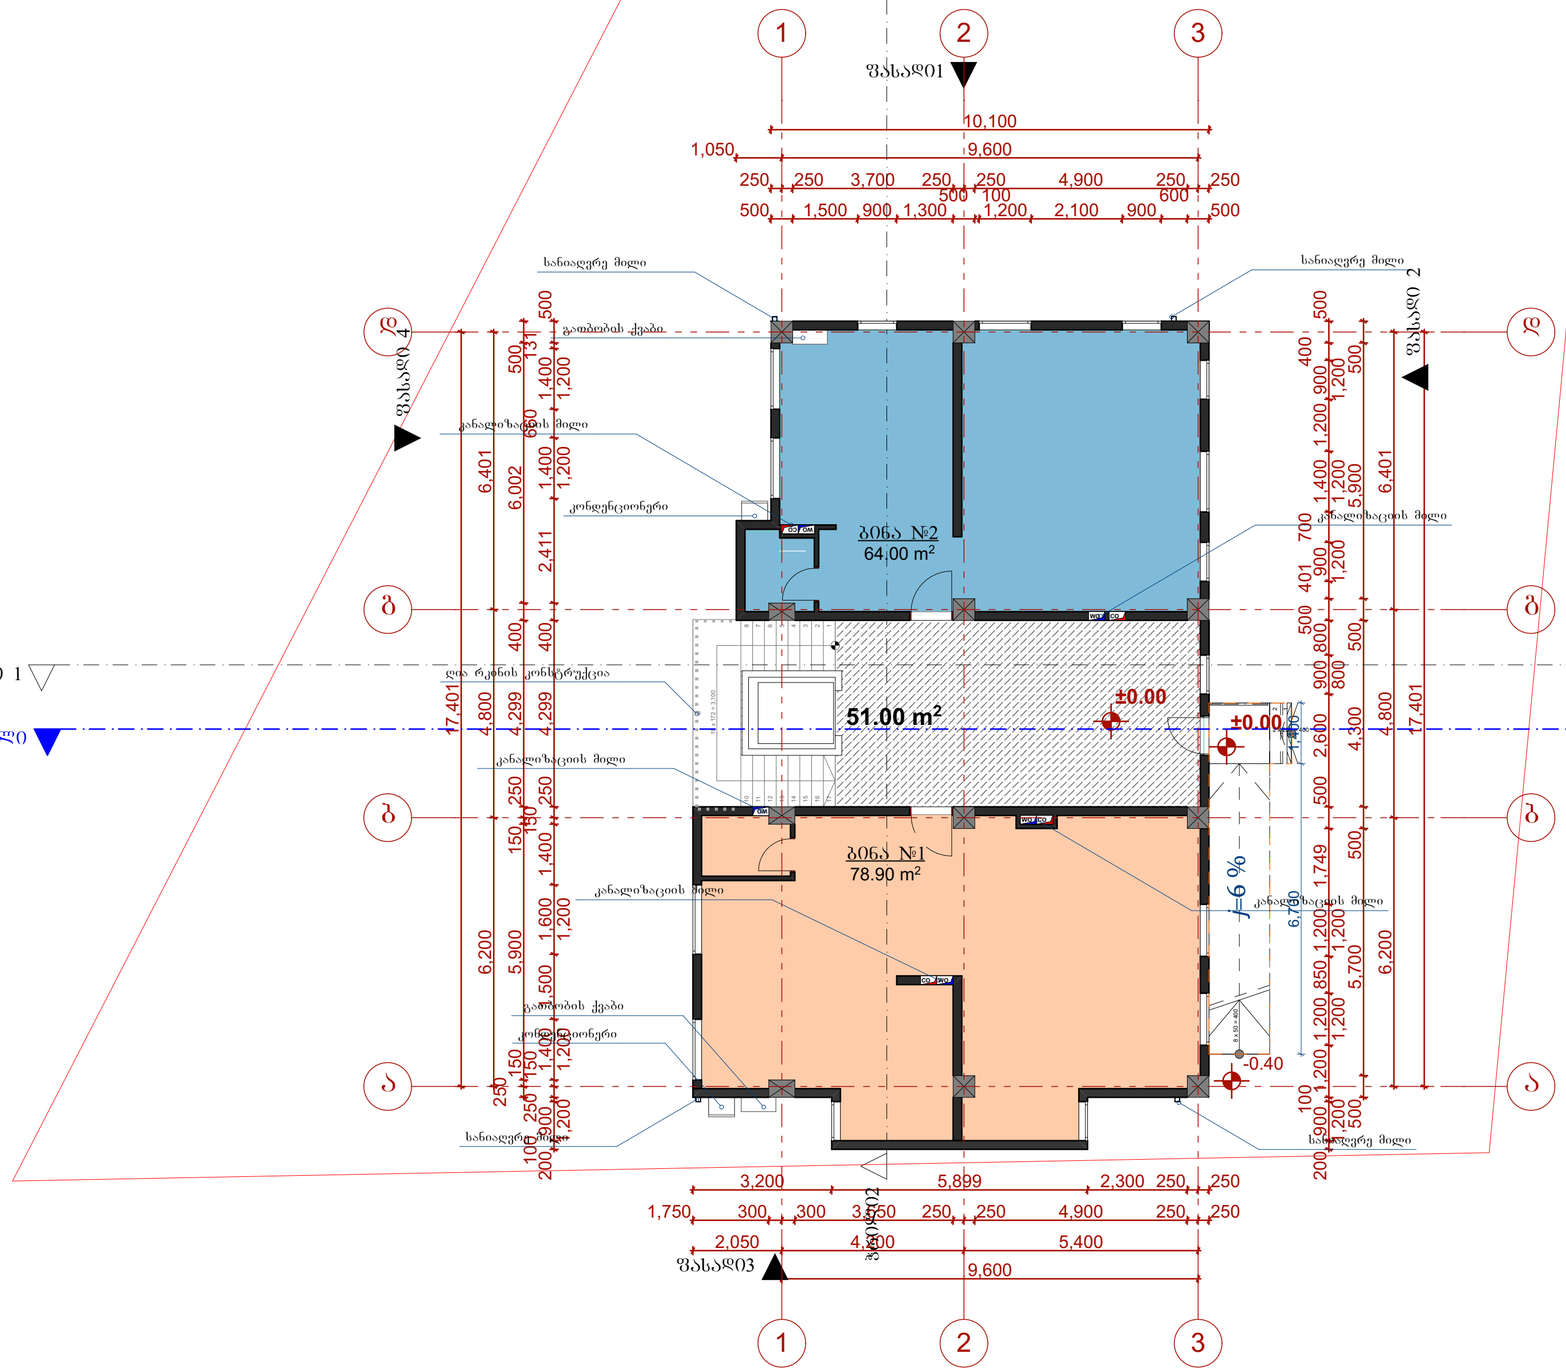

ტექ - ეკონომიკური მაჩვენებლები

K2-ის საანგარიშო ნიშული **±0.00**
ნიშნულზე - 209.5 მ²

მასშტაბი 1:250

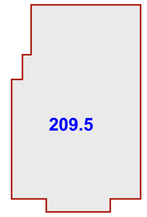

შენიშვნები

საერთო ფართი 193.9 მ²

მათ შორის:

საცხოვრებელი ფართი 142.90 მ²

საძარბაზო და კიბის უჯრედი 51.0 მ²

შენიშვნები

ბინა №1 საერთო ფართი - 78.90 მ²
საცხოვრებელი ფართი - 78.90 მ²

ბინა №2 საერთო ფართი - 64.00 მ²
საცხოვრებელი ფართი - 64.00 მ²

დამკვეთი CLIENT	შპს "მწვანე უბანი"	
პროექტი PROJECT	შპს "მწვანე სახლი"	
მისამართი ADDRESS	ქ. თბილისი, ჟურა ელენე გოკიელი, №59 მიმდებარედ	
	გვარი	ხელმოწერა
დირექტორი	ლ.ხარატი	
პროექტის ავტორი	თ. ჩინჩალაძე	
დაამუშავა	თ. ჩინჩალაძე	

მწვანე სახლი

არქიტექტურული ნაწილი

მაშტაბი SCALE	თარიღი DATE OF ISSUE	07/2016
1:100	ნახაზი	DRVG.
	ბეტმა: ±0.00 ნიშნულზე	
სტადია STAGE	ფურც. PAGES	სულ ALL
	ფორმატი Layout Size	A2

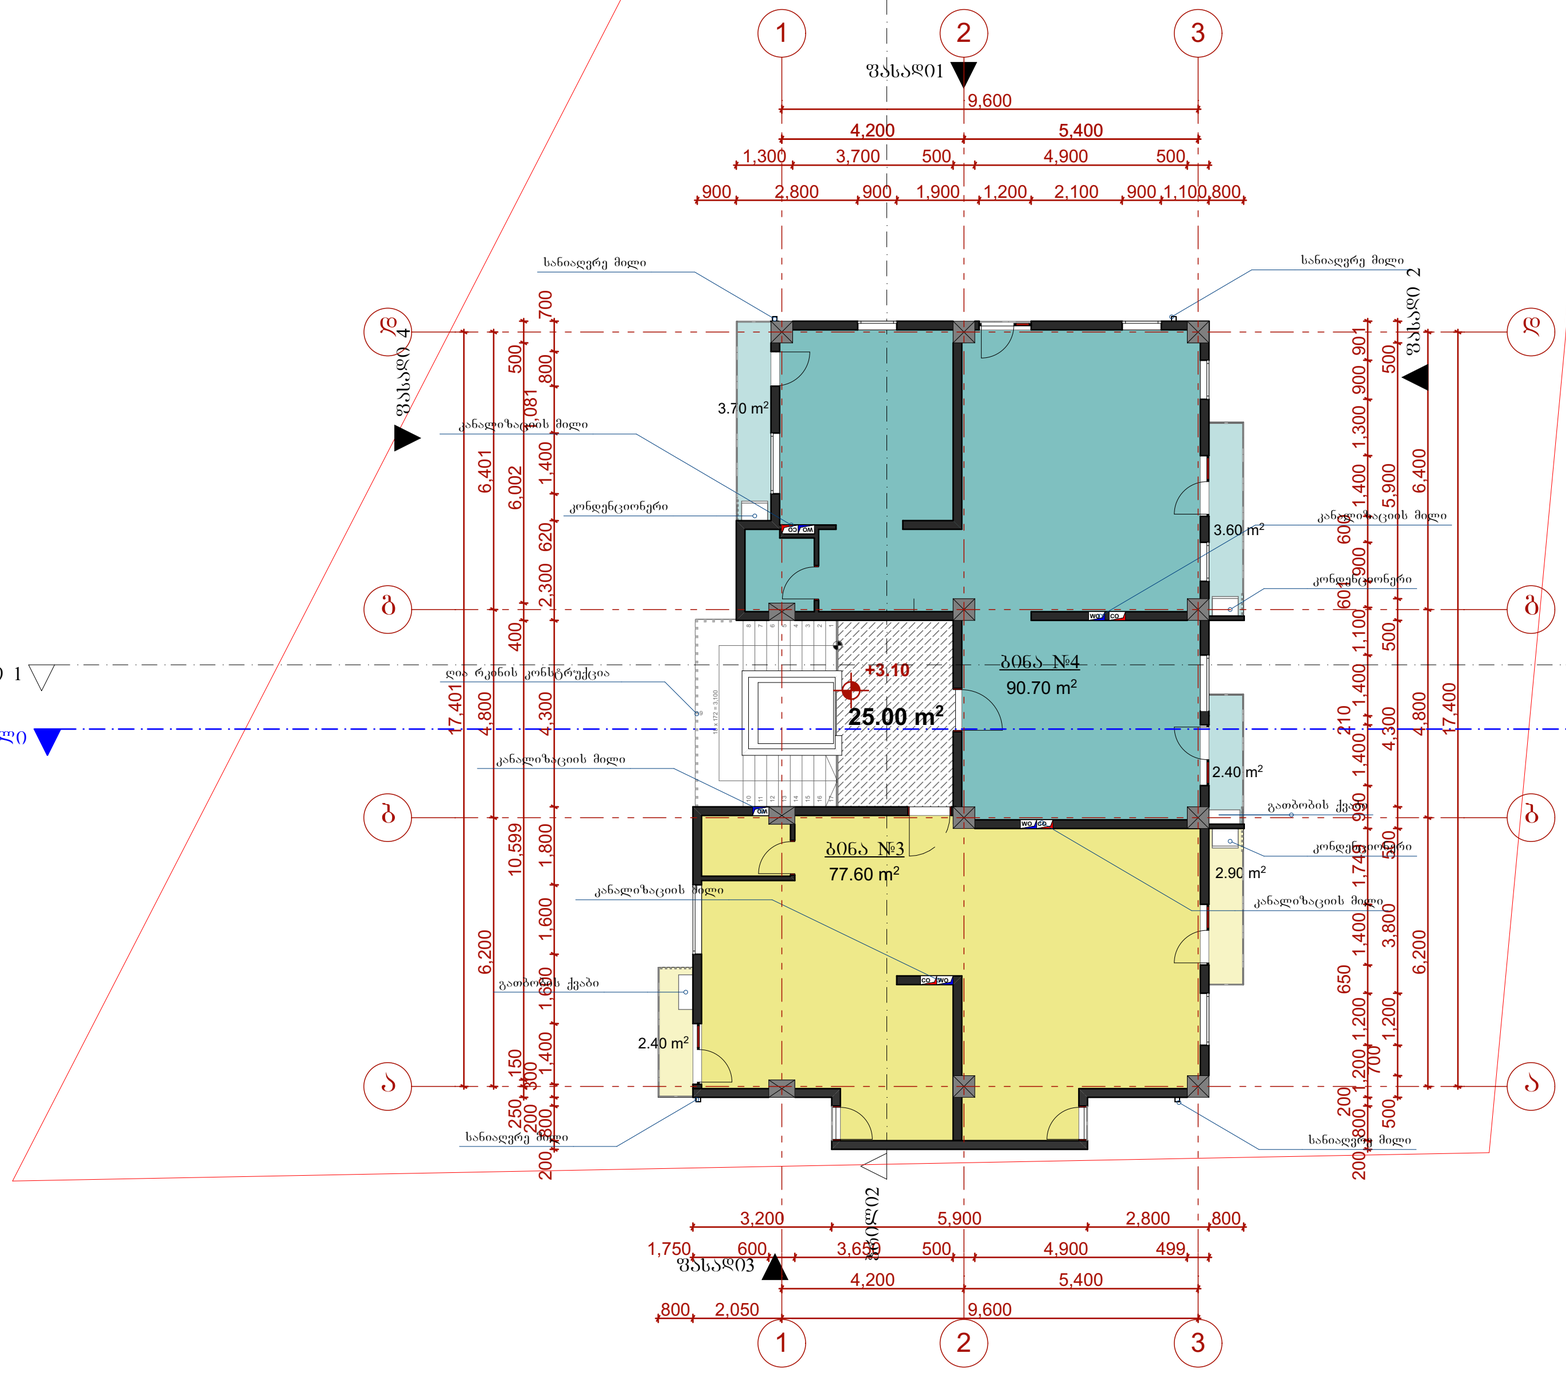

ტექ - ეკონომიკური მაჩვენებლები

K2-ის საანგარიშო ფართი **+3.10**
ნიშნულზე - 209.5 მ²

მასშტაბი 1:250

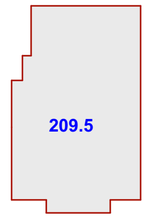

შენიშვნები

საერთო ფართი 208.3 მ²

მათ შორის:

საცხოვრებელი ფართი 168.3 მ²

საზაფხულო ფართი 15.0 მ²

სადარბაზო და კიბის უჯრედი 25.0 მ²

შენიშვნები

ბინა №3 საერთო ფართი - 82.9 მ²
სახოვრებელი ფართი - 77.60 მ²
საზაფხულო ფართი - 5.30 მ²

ბინა №4 საერთო ფართი - 100.4 მ²
სახოვრებელი ფართი - 90.70 მ²
საზაფხულო ფართი - 9.70 მ²

დამკვეთი CLIENT	შპს "მწვანე უბანი"	
პროექტი PROJECT	შპს "მწვანე სახლი"	
მისამართი ADDRESS	ქ. თბილისი, ჟუჟა ელენე გოკიელი, №59 მიმდებარედ	
	გვარი	ხელმოწერა
დირექტორი	ლ.ხარატი	
პროექტის ავტორი	თ. ჩინჩალაძე	
დაამუშავა	თ. ჩინჩალაძე	

მწვანე სახლი

არქიტექტურული ნაწილი

მაშტაბი SCALE	თარიღი DATE OF ISSUE	07/2016
1:100	ნახაზი	DRVG.
	ბეჭმა: +3.10 ნიშნულზე	
სტადია STAGE	ფურც. PAGES	სულ ALL
	ფორმატი Layout Size	A2

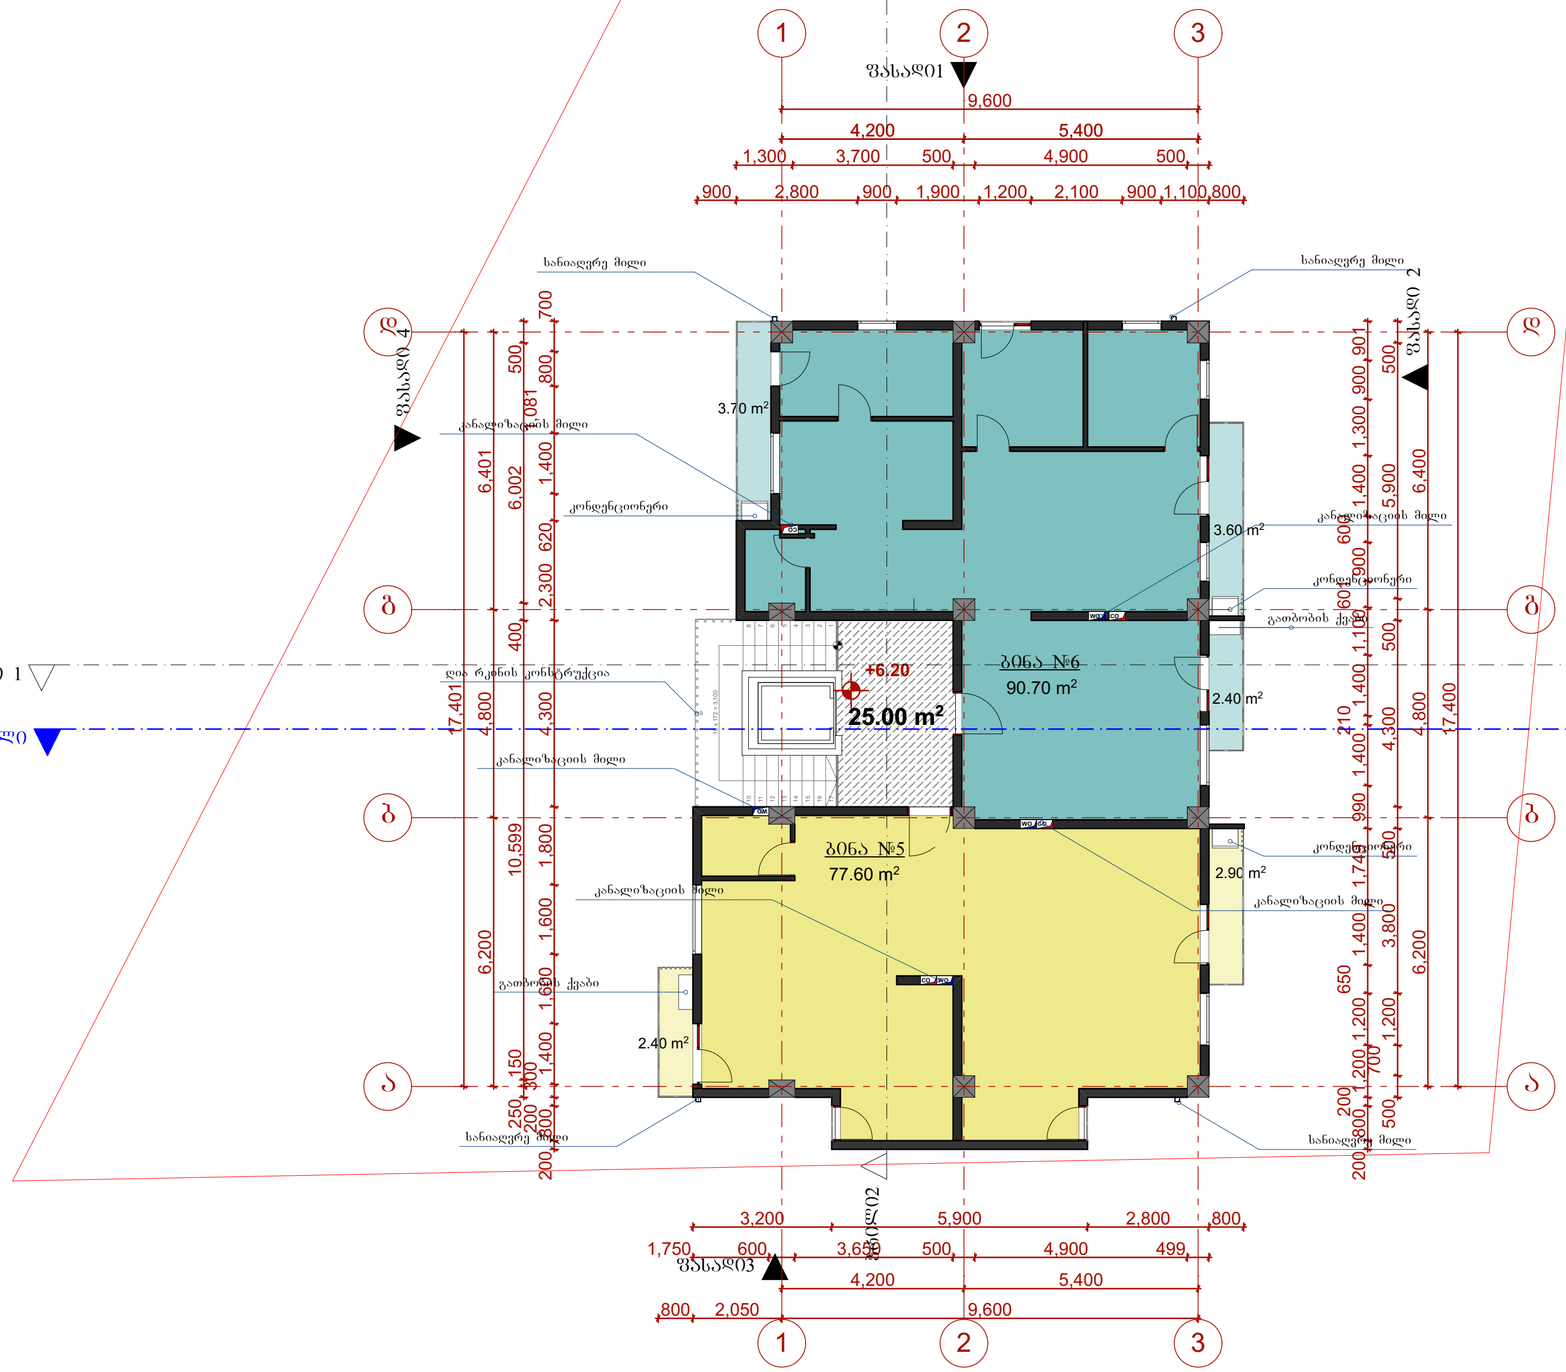

ტექ - ეკონომიკური მაჩვენებლები

K2-ის საანგარიშო ფართი **+6.20**
ნიშნულზე - 209.5 მ²

მასშტაბი 1:250

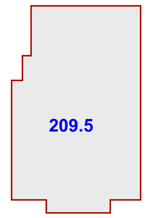

შენიშვნები

საერთო ფართი 208.3 მ²

მათ შორის:

საცხოვრებელი ფართი 168.3 მ²

საზაფხულო ფართი 15.0 მ²

სადარბაზო და კიბის უჯრედი 25.0 მ²

შენიშვნები

ბინა №5 საერთო ფართი - 82.90 მ²
სახოვრებელი ფართი - 77.60 მ²
საზაფხულო ფართი - 5.30 მ²

ბინა №6 საერთო ფართი - 100.4 მ²
სახოვრებელი ფართი - 90.70 მ²
საზაფხულო ფართი - 9.70 მ²

დამკვეთი CLIENT	შპს "მწვანე უბანი"	
პროექტი PROJECT	შპს "მწვანე სახლი"	
მისამართი ADDRESS	ქ. თბილისი, ჟუჟა ელენე გოკიელი, №59 მიმდებარედ	
	გვარი	ხელმოწერა
დირექტორი	ლ.ხარატი	
პროექტის ავტორი	თ. ჩინჩალაძე	
დაამუშავა	თ. ჩინჩალაძე	

მწვანე სახლი

არქიტექტურული ნაწილი

მაშტაბი SCALE	თარიღი DATE OF ISSUE	07/2016
1:100	ნახაზი	DRVG.
	ბეჭმა: +6.20 ნიშნულზე	
სტადია STAGE	ფურც. PAGES	სულ ALL
	ფორმატი Layout Size	A2

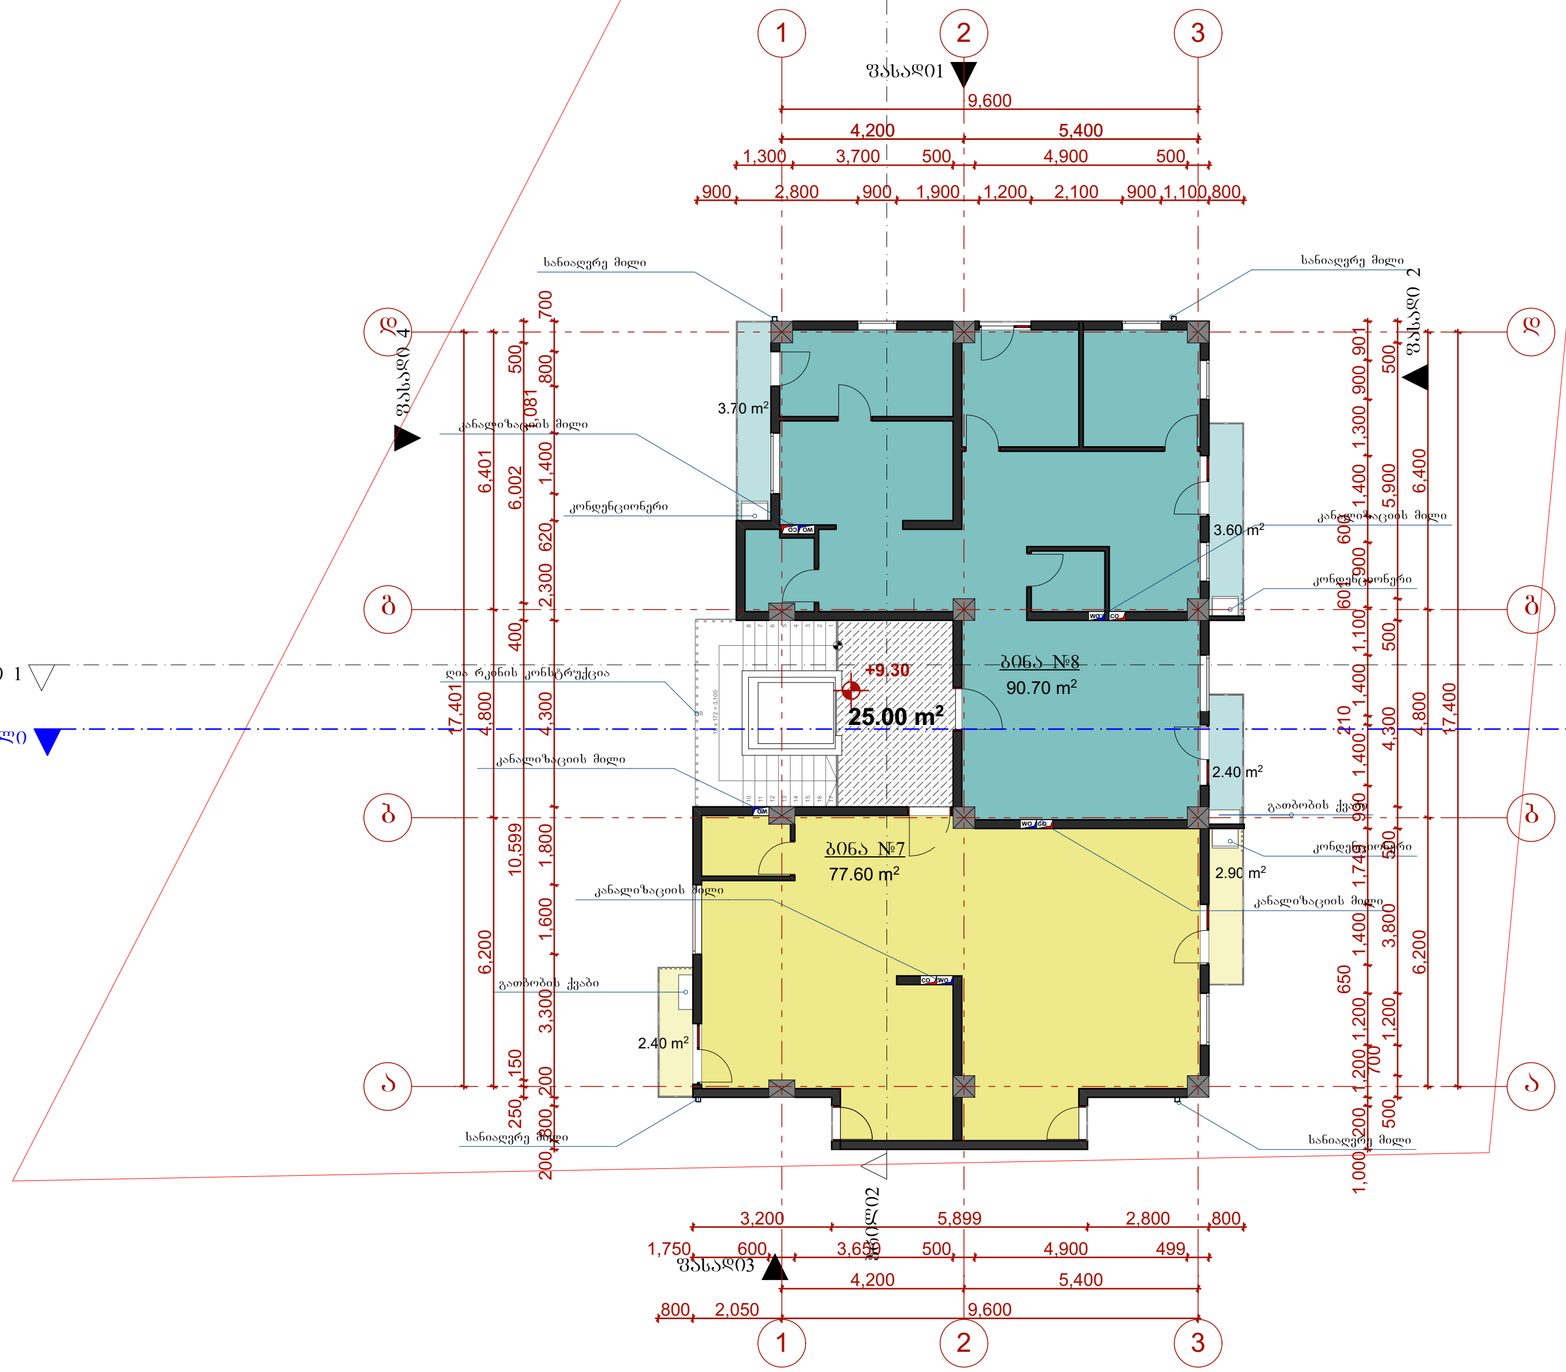

ტექ - ეკონომიკური მაჩვენებლები

K2-ის საანგარიშო ფართი **+9.30**
ნიშნულზე - 209.5 მ²

მასშტაბი 1:250

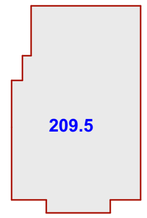

შენიშვნები

საერთო ფართი 208.3 მ²

მათ შორის:

საცხოვრებელი ფართი 168.3 მ²

საზაფხულო ფართი 15.0 მ²

სადარბაზო და კიბის უჯრედი 25.0 მ²

შენიშვნები

ბინა №7 საერთო ფართი - 82.90 მ²
სახოვრებელი ფართი - 77.60 მ²
საზაფხულო ფართი - 5.30 მ²

ბინა №8 საერთო ფართი - 100.4 მ²
სახოვრებელი ფართი - 90.70 მ²
საზაფხულო ფართი - 9.70 მ²

დამკვეთი CLIENT	შპს "მწვანე უბანი"	
პროექტი PROJECT	შპს "მწვანე სახლი"	
მისამართი ADDRESS	ქ. თბილისი, ჟუჟა ელენე გოკიელი, №59 მიმდებარედ	
	გვარი	ხელმოწერა
დირექტორი	ლ.ხარატი	
პროექტის ავტორი	თ. ჩინჩალაძე	
დაამუშავა	თ. ჩინჩალაძე	

მწვანე სახლი

არქიტექტურული ნაწილი

მაშტაბი SCALE	თარიღი DATE OF ISSUE	07/2016
1:100	ნახაზი	DRVG.
	ბეჭმა: +9.30 ნიშნულზე	
სტადია STAGE	ფურც. PAGES	სულ ALL
	ფორმატი Layout Size	A2

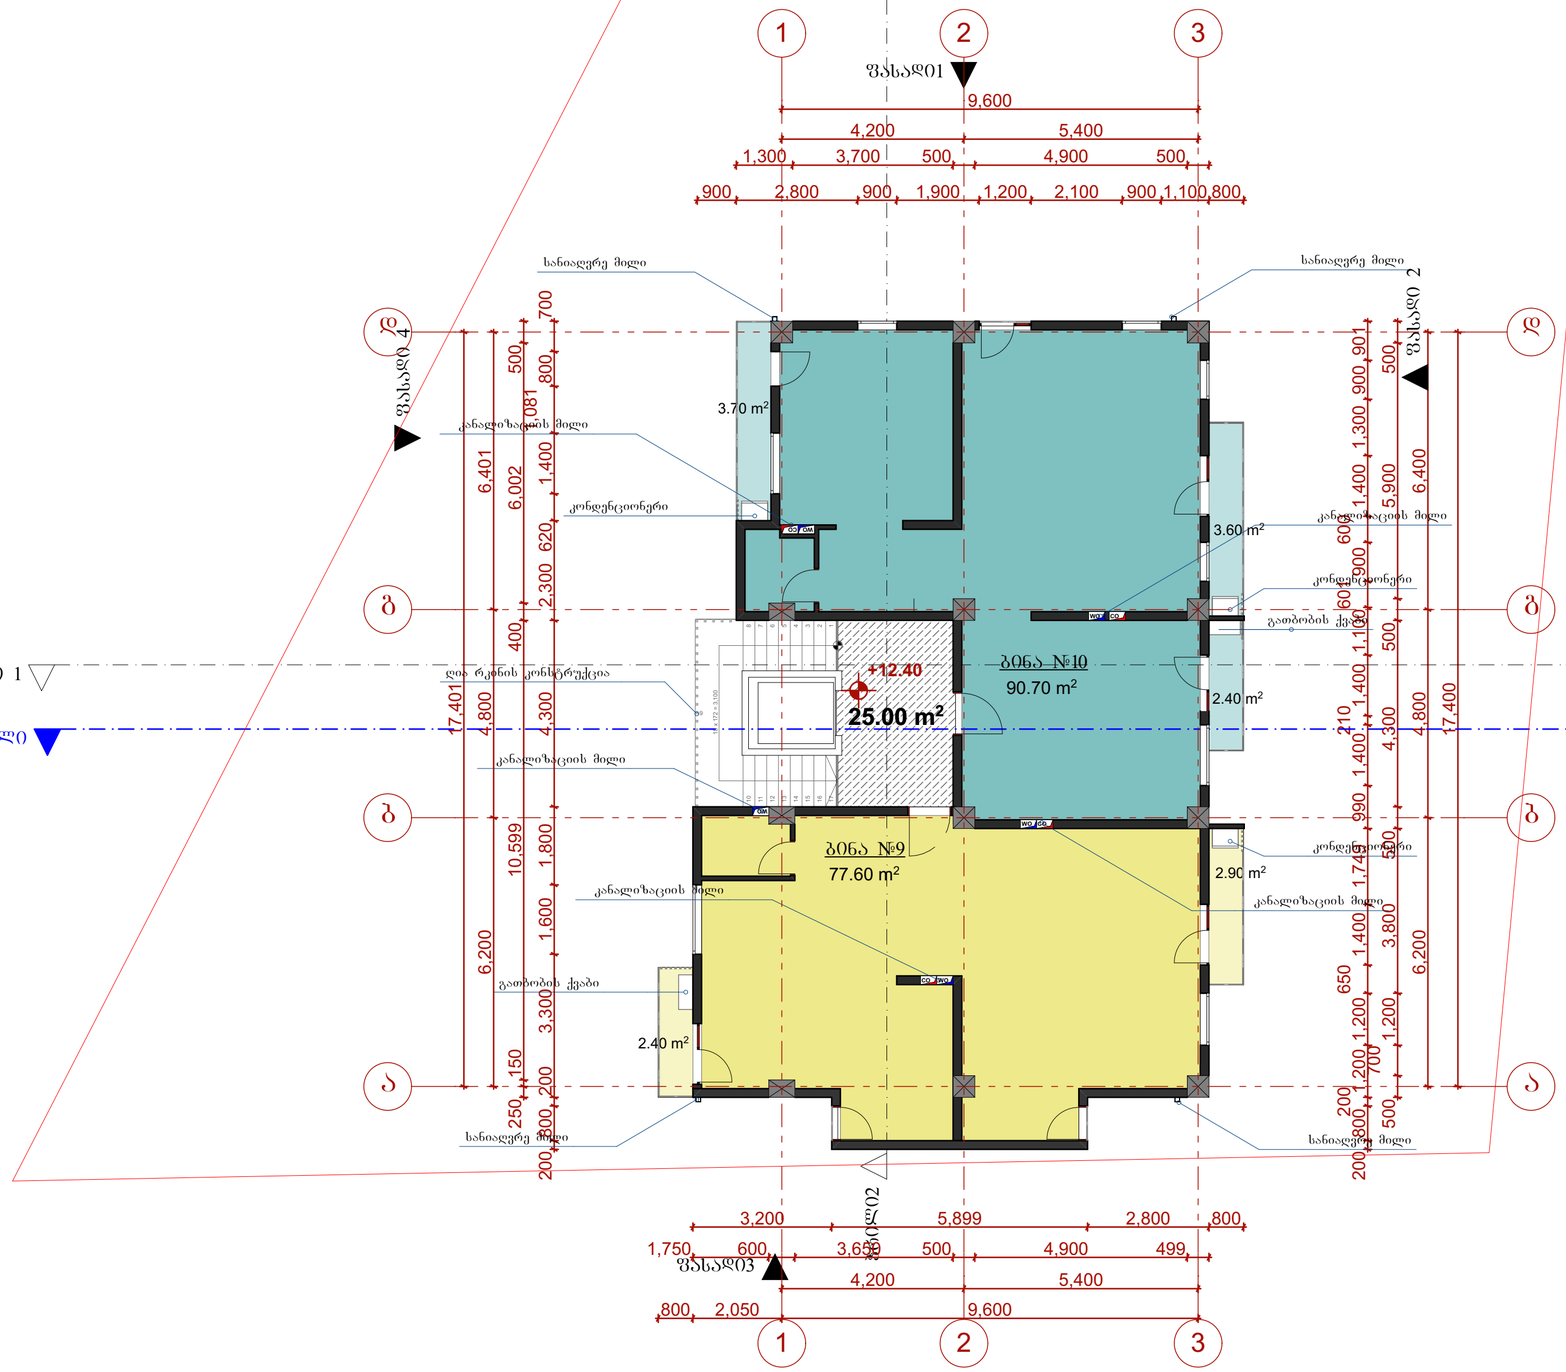

ტექ - ეკონომიკური მაჩვენებლები

K2-ის საანგარიშო ნიშნული **+12.40**
ნიშნულზე - 209.5 მ²

მასშტაბი 1:250

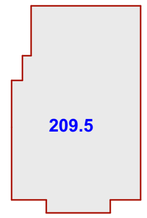

შენიშვნები

საერთო ფართი 208.3 მ²

მათ შორის:

საცხოვრებელი ფართი 168.3 მ²

საზაფხულო ფართი 15.0 მ²

სადარბაზო და კიბის უჯრედი 25.0 მ²

შენიშვნები

ბინა №9 საერთო ფართი - 82.90 მ²
საცხოვრებელი ფართი - 77.60 მ²
საზაფხულო ფართი - 5.30 მ²

ბინა №10 საერთო ფართი - 100.4 მ²
საცხოვრებელი ფართი - 90.70 მ²
საზაფხულო ფართი - 9.70 მ²

დამკვეთი CLIENT	შპს "მწვანე უბანი"	
პროექტი PROJECT	შპს "მწვანე სახლი"	
მისამართი ADDRESS	ქ. თბილისი, ჟუჟა ელენე გოკიელი, №59 მიმდებარედ	
	გვარი	ხელმოწერა
დირექტორი	ლ.ხარატი	
პროექტის ავტორი	თ. ჩინჩალაძე	
დაამუშავა	თ. ჩინჩალაძე	

მწვანე სახლი

არქიტექტურული ნაწილი

მაშტაბი SCALE	თარიღი DATE OF ISSUE	07/2016
1:100	ნახაზი	DRVG.
	გეგმა: +12.40 ნიშნულზე	
სტადია STAGE	ფურც. PAGES	სულ ALL
	ფორმატი Layout Size	A2

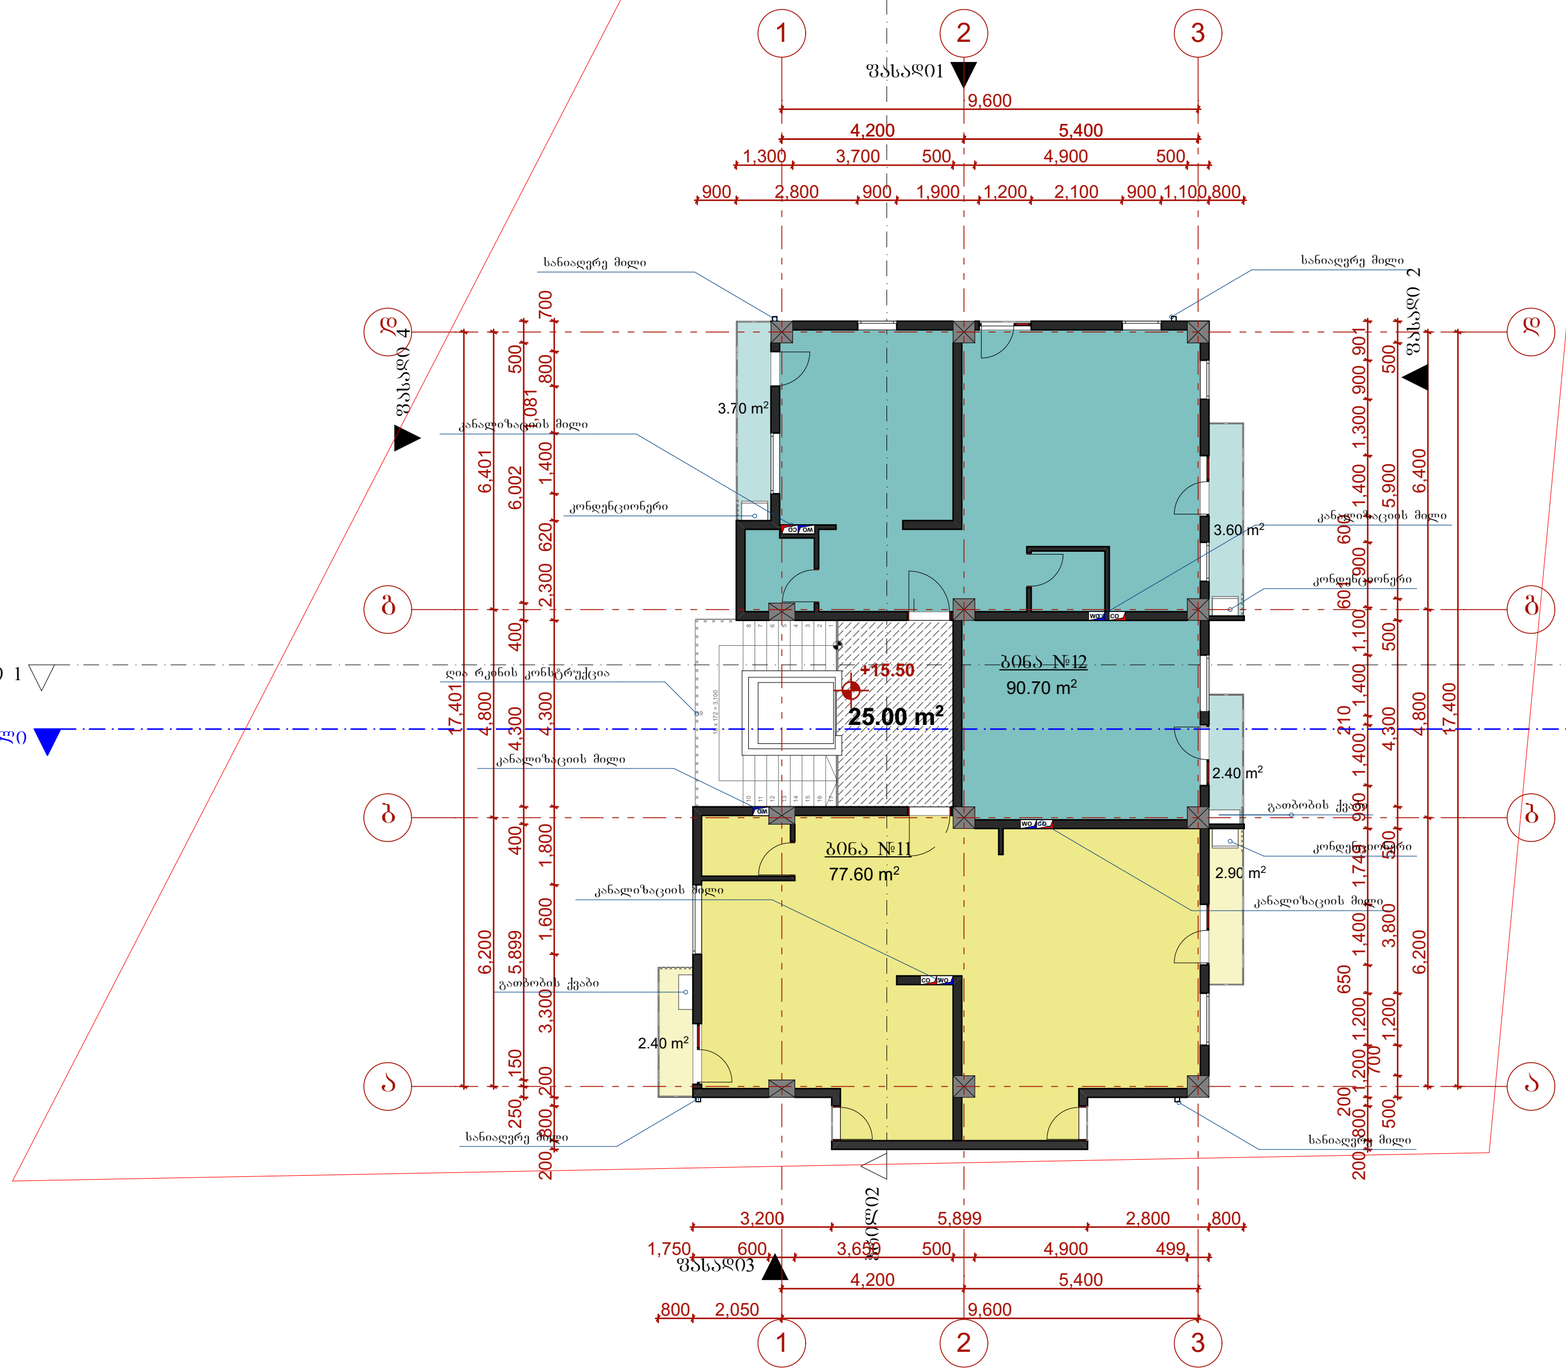

ტექ - ეკონომიკური მაჩვენებლები

K2-ის საანგარიშო ფართი **+15.50**
ნიშნულზე - 209.5 მ²

მასშტაბი 1:250

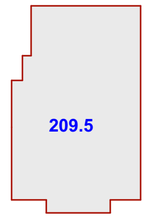

შენიშვნები

საერთო ფართი 208.3 მ²

მათ შორის:

საცხოვრებელი ფართი 168.3 მ²

საზაფხულო ფართი 15.0 მ²

სადარბაზო და კიბის უჯრედი 25.0 მ²

შენიშვნები

ბინა №11 საერთო ფართი - 82.9 მ²
სახოვრებელი ფართი - 77.60 მ²
საზაფხულო ფართი - 5.30 მ²

ბინა №12 საერთო ფართი - 100.4 მ²
სახოვრებელი ფართი - 90.70 მ²
საზაფხულო ფართი - 9.70 მ²

დამკვეთი CLIENT	შპს "მწვანე უბანი"	
პროექტი PROJECT	შპს "მწვანე სახლი"	
მისამართი ADDRESS	ქ. თბილისი, ჟუჟა ელენე გოკიელი, №59 მიმდებარედ	
	გვარი	ხელმოწერა
დირექტორი	ლ.ხარატი	
პროექტის ავტორი	თ. ჩინჩალაძე	
დაამუშავა	თ. ჩინჩალაძე	

მწვანე სახლი

არქიტექტურული ნაწილი

მაშტაბი SCALE	თარიღი DATE OF ISSUE	07/2016
1:100	ნახაზი	DRVG.
	ბეჭმა: +15.50 ნიშნულზე	
სტადია STAGE	ფურც. PAGES	სულ ALL
	ფორმატი Layout Size	A2

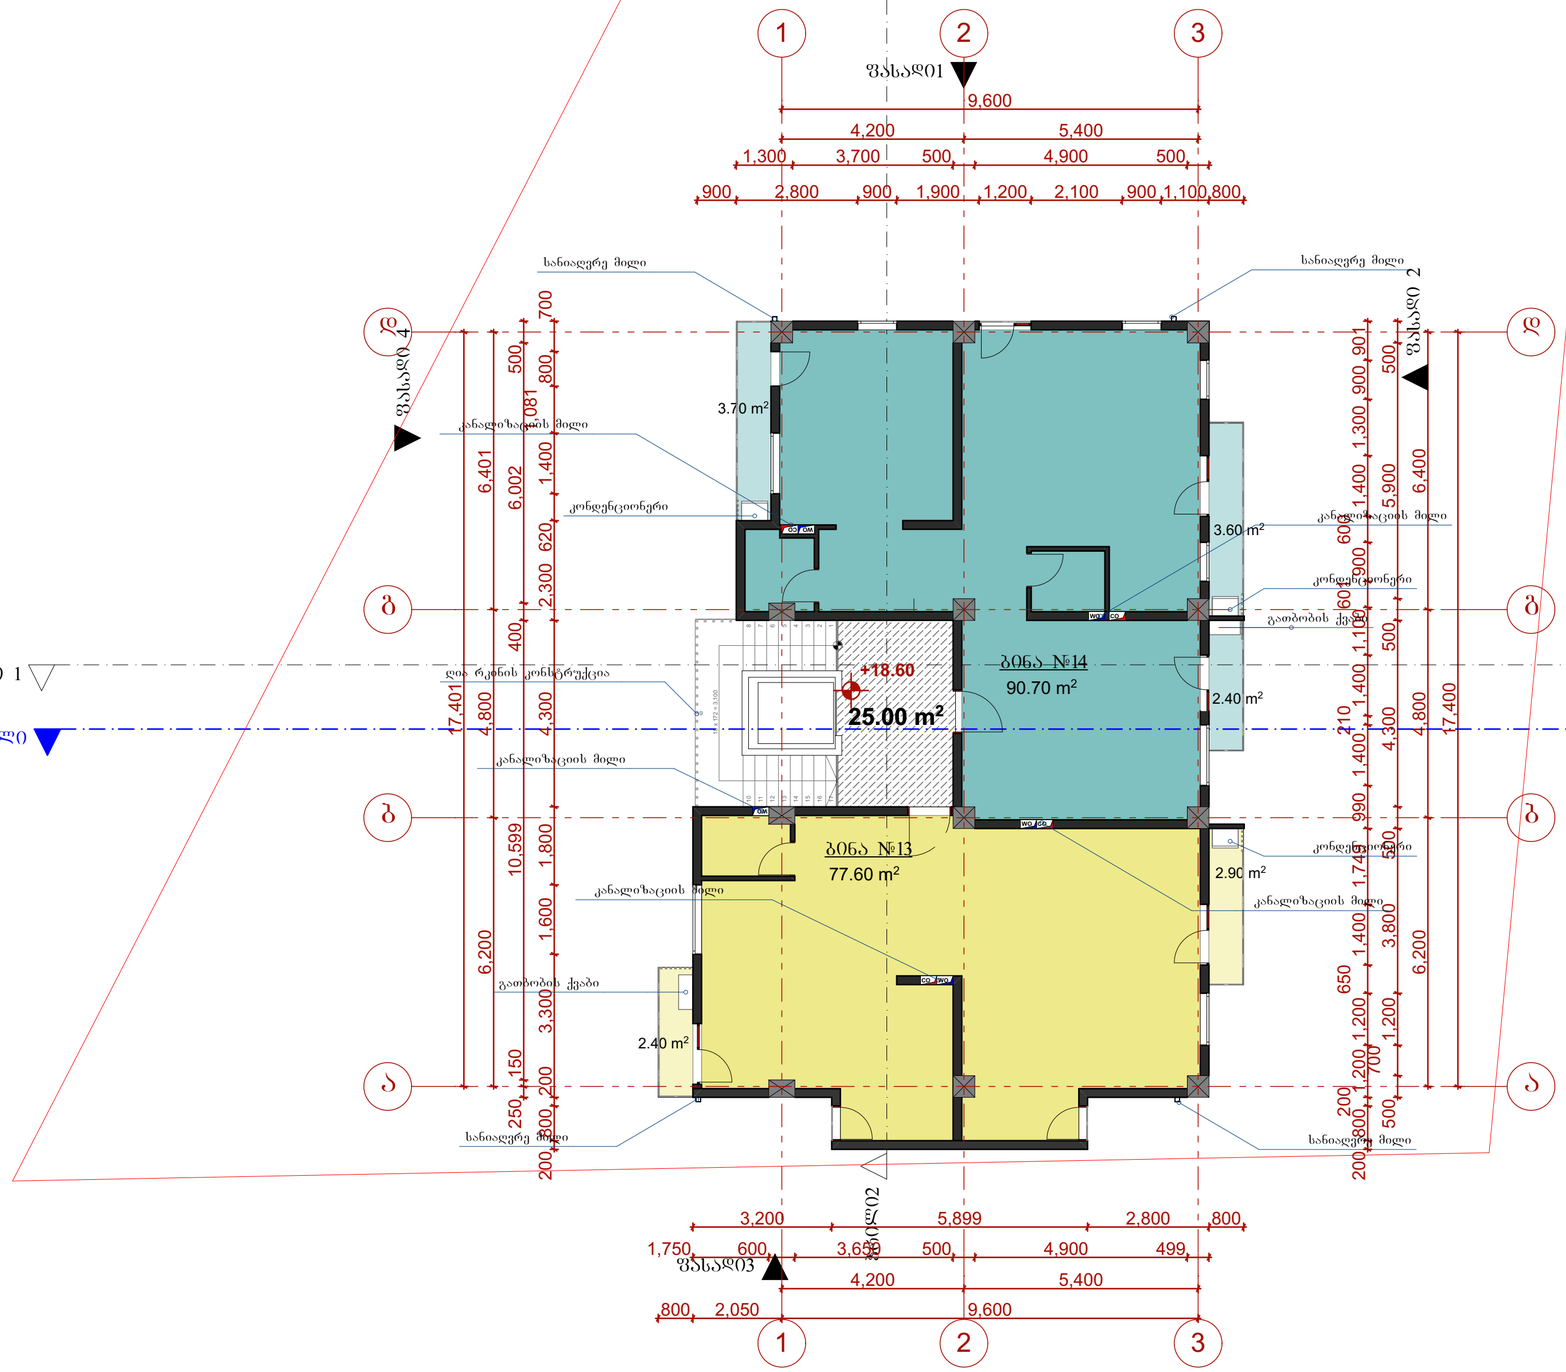

ტექ - ეკონომიკური მაჩვენებლები

K2-ის სართობრივი ფართი **+18.60**
ნიშნულზე - 209.5 მ²

მასშტაბი 1:250

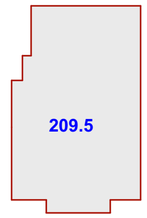

შენიშვნები

საერთო ფართი 208.3 მ²

მათ შორის:

საცხოვრებელი ფართი 168.3 მ²

საზაფხულო ფართი 15.0 მ²

სადარბაზო და კიბის უჯრედი 25.0 მ²

შენიშვნები

ბინა №13 საერთო ფართი - 82.9 მ²
სახოვრებელი ფართი - 77.6 მ²
საზაფხულო ფართი - 5.30 მ²

ბინა №14 საერთო ფართი - 100.4 მ²
სახოვრებელი ფართი - 90.70 მ²
საზაფხულო ფართი - 9.70 მ²

დამკვეთი CLIENT	შპს "მწვანე უბანი"	
პროექტი PROJECT	შპს "მწვანე სახლი"	
მისამართი ADDRESS	ქ. თბილისი, ჟუჟა ელენე გოკიელი, №59 მიმდებარედ	
	გვარი	ხელმოწერა
დირექტორი	ლ.ხარატი	
პროექტის ავტორი	თ. ჩინჩალაძე	
დაამუშავა	თ. ჩინჩალაძე	

მწვანე სახლი

არქიტექტურული ნაწილი

მაშტაბი SCALE	თარიღი DATE OF ISSUE	07/2016
1:100	ნახაზი	DRVG.
	ბეჭმა: +18.60 ნიშნულზე	
სტადია STAGE	ფურც. PAGES	სულ ALL
	ფორმატი Layout Size	A2

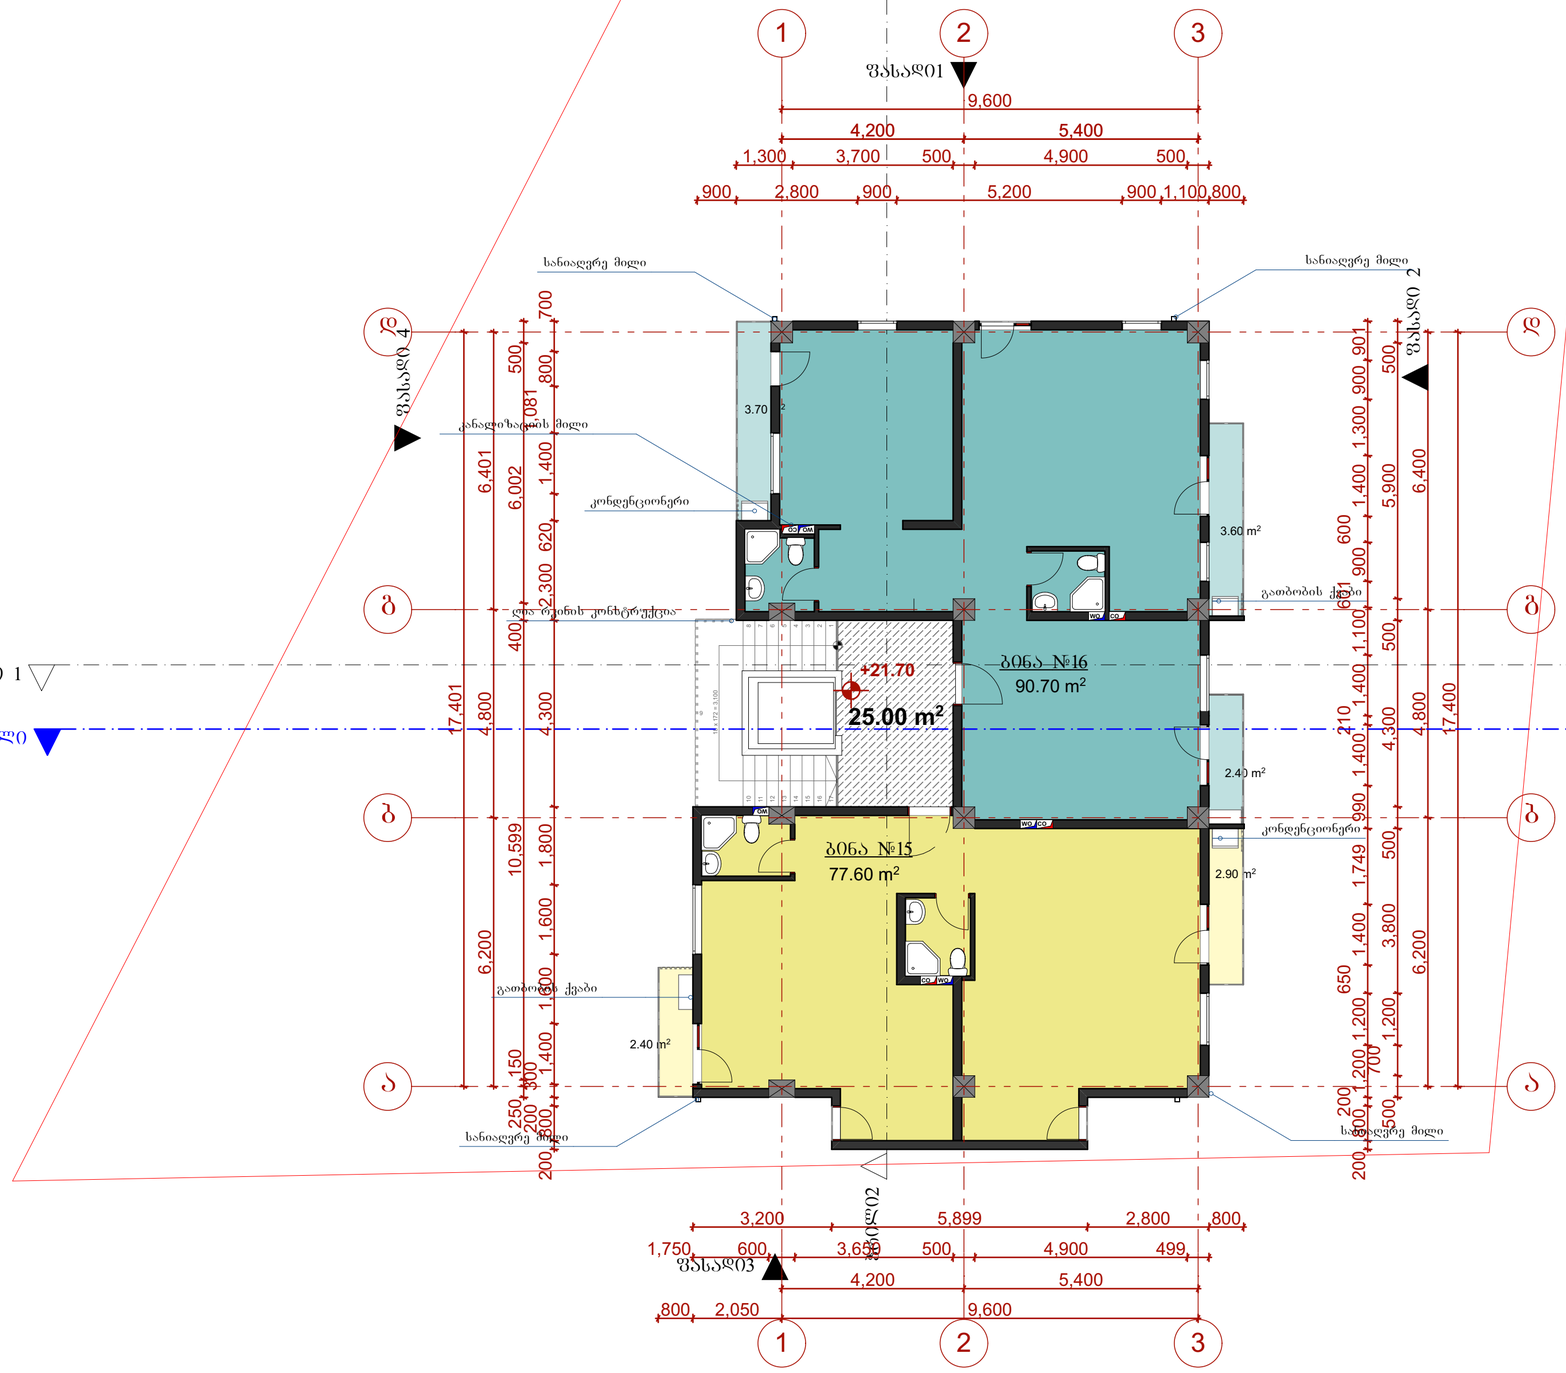

ტექ - ეკონომიკური მაჩვენებლები

K2-ის საანგარიშო ფართი **+21.70**
ნიშნულზე - 209.5 მ²

მასშტაბი 1:250

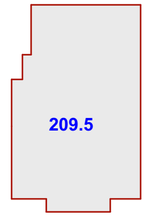

შენიშვნები

საერთო ფართი 208.3 მ²

მათ შორის:

საცხოვრებელი ფართი 168.3 მ²

საზაფხულო ფართი 15.0 მ²

სადარბაზო და კიბის უჯრედი 25.0 მ²

შენიშვნები

ბინა №15 საერთო ფართი - 82.90 მ²
საცხოვრებელი ფართი - 77.60 მ²
საზაფხულო ფართი - 5.30 მ²

ბინა №16 საერთო ფართი - 100.4 მ²
საცხოვრებელი ფართი - 90.70 მ²
საზაფხულო ფართი - 9.70 მ²

დამკვეთი CLIENT	შპს "მწვანე შუბანი"	
პროექტი PROJECT	შპს "მირა ენტერპრაიზი"	
მისამართი ADDRESS	ქ. თბილისი, ჟუჟა ელენე გოკიელი, №59 მიმდებარედ	
	გვარი	ხელმოწერა
დირექტორი	ლ. ხარაზი	
პროექტის ავტორი	თ. ჩინჩალაძე	
დაამუშავა	თ. ჩინჩალაძე	

მწვანე სახლი

არქიტექტურული ნაწილი

მაშტაბი SCALE	თარიღი DATE OF ISSUE	07/2016
1:100	ნახაზი	DRVG.
	გეგმა: +21.70 ნიშნულზე	
სტადია STAGE	ფურც. PAGES	სულ ALL
	ფორმატი Layout Size	A2

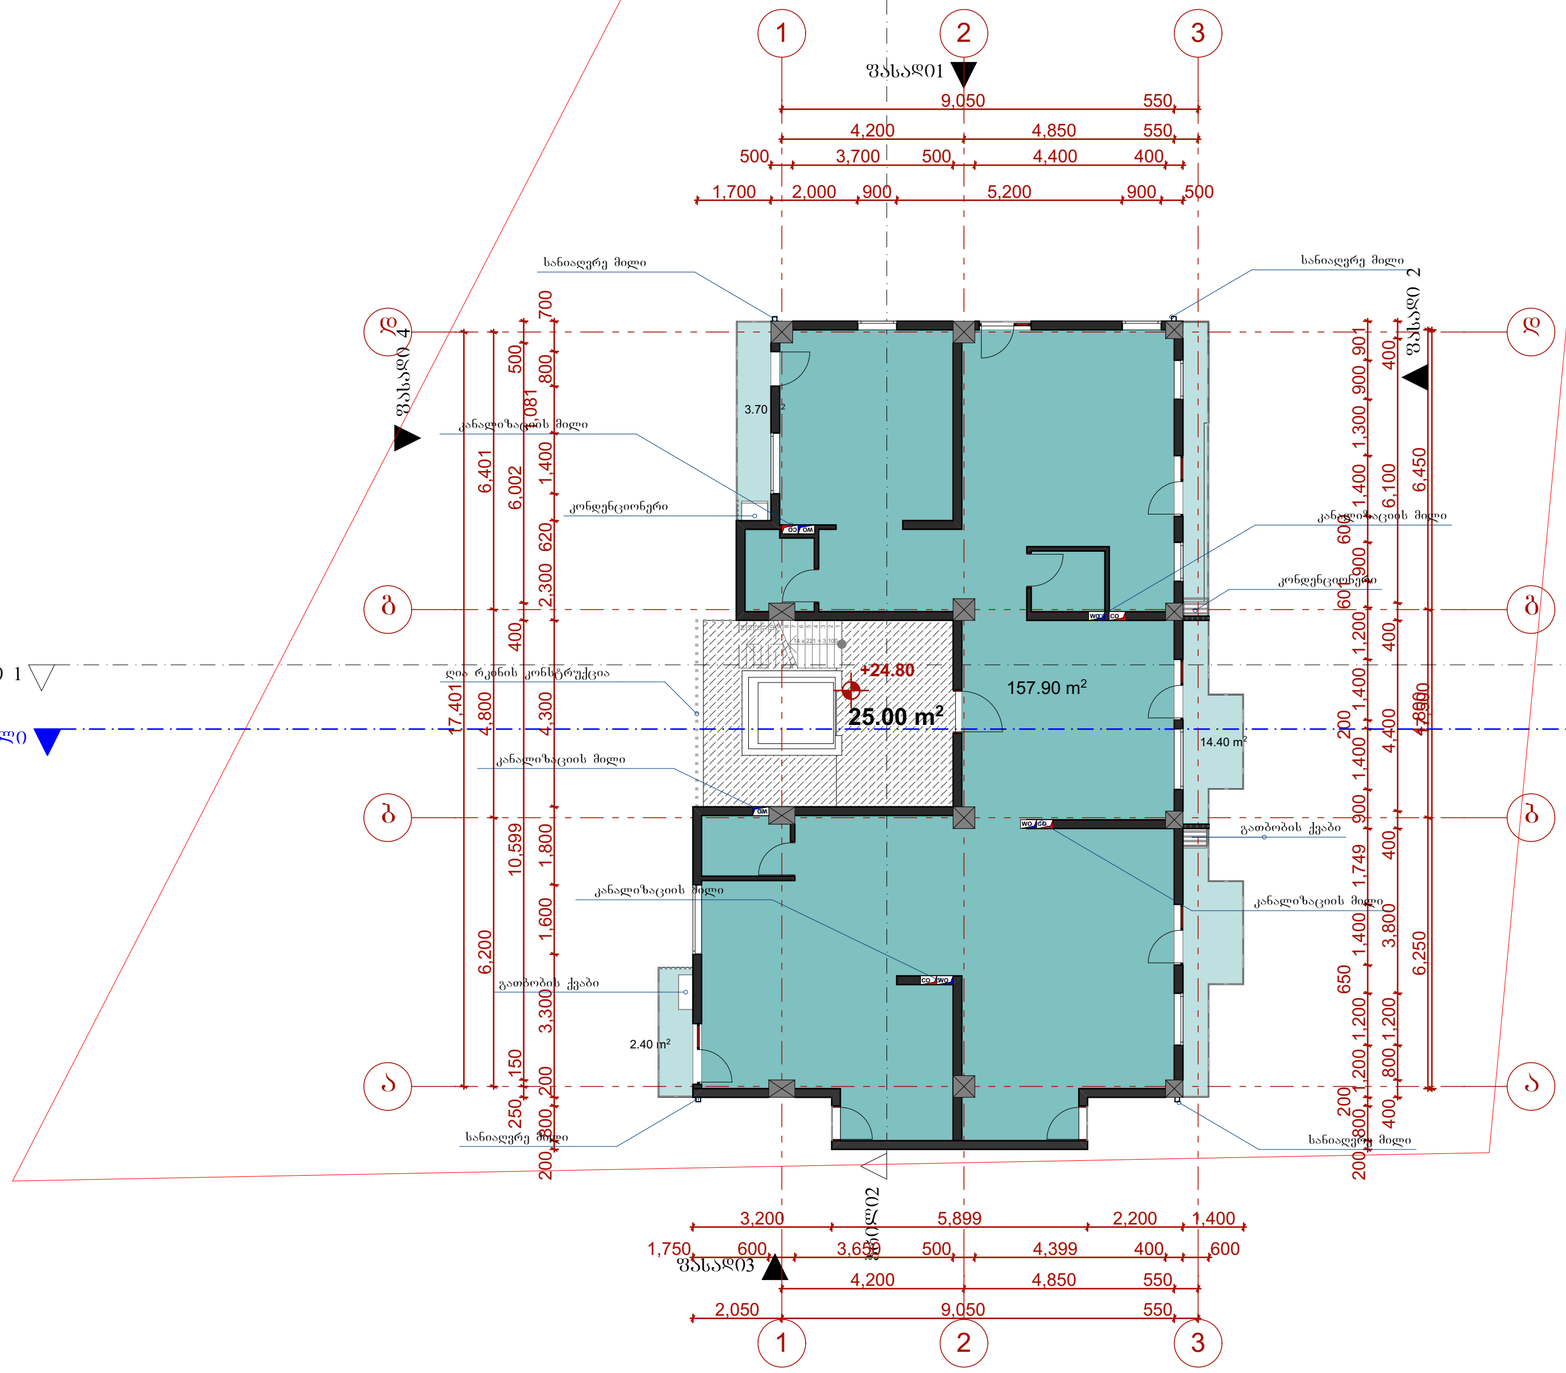

ტექ - ეკონომიკური მაჩვენებლები

K2-ის საანგარიშო ფართი **+24.8** მ²
ნიშნულზე - 198.8 მ²

მასშტაბი 1:250

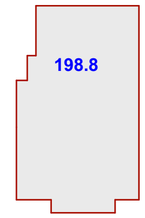

შენიშვნები

საერთო ფართი 203.4 მ²

მათ შორის:

საცხოვრებელი ფართი 157.9 მ²

საზაფხულო ფართი 20.5 მ²

სადარბაზო და კიბის უჯრედი 25.0 მ²

შენიშვნები

ბინა №17 საერთო ფართი - 178.4 მ²
საცხოვრებელი ფართი - 157.9 მ²
საზაფხულო ფართი - 20.50 მ²

დამკვეთი CLIENT	შპს "მწვანე უბანი"	
პროექტი PROJECT	შპს "მწვანე სახლი"	
მისამართი ADDRESS	ქ. თბილისი, ჟუჟა ელენე გოკიელი, №59 მიმდებარედ	
	გვარი	ხელმოწერა
დირექტორი	ლ.ხარატი	
პროექტის ავტორი	თ. ჩინჩალაძე	
დაამუშავა	თ. ჩინჩალაძე	

მწვანე სახლი

არქიტექტურული ნაწილი

მაშტაბი SCALE	თარიღი DATE OF ISSUE	07/2016
1:100	ნახაზი	DRVG.
	გეგმა: +24.80 ნიშნულზე	
სტადია STAGE	ფურც. PAGES	სულ ALL
	ფორმატი Layout Size	A2

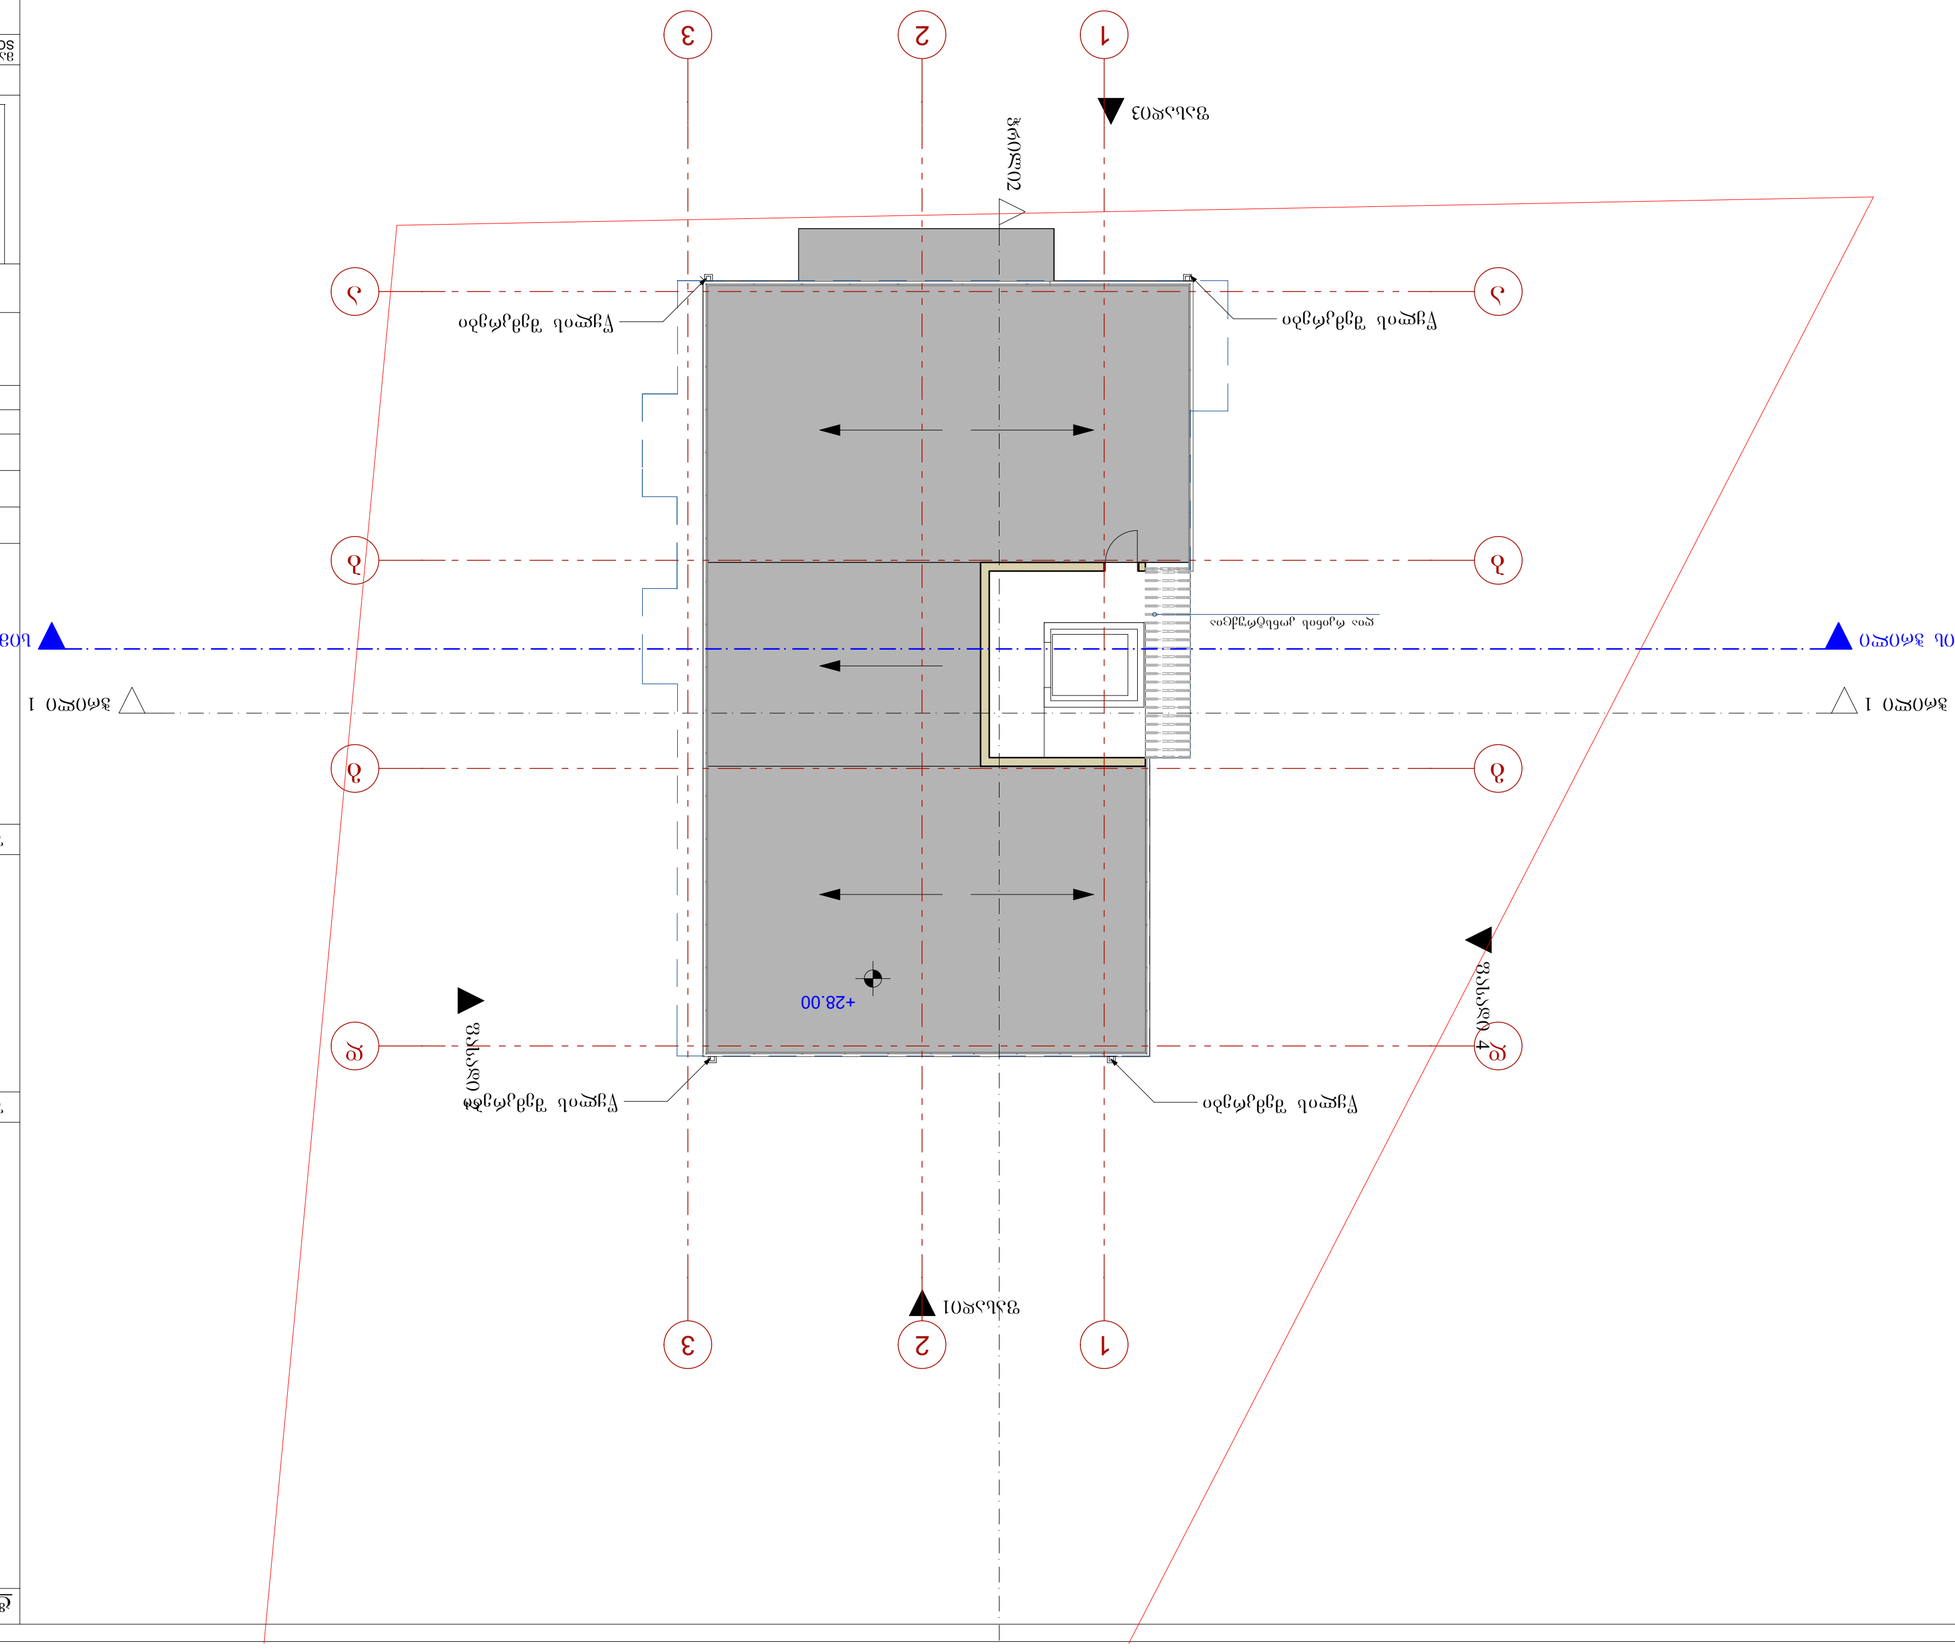
1
2
3
+28.00

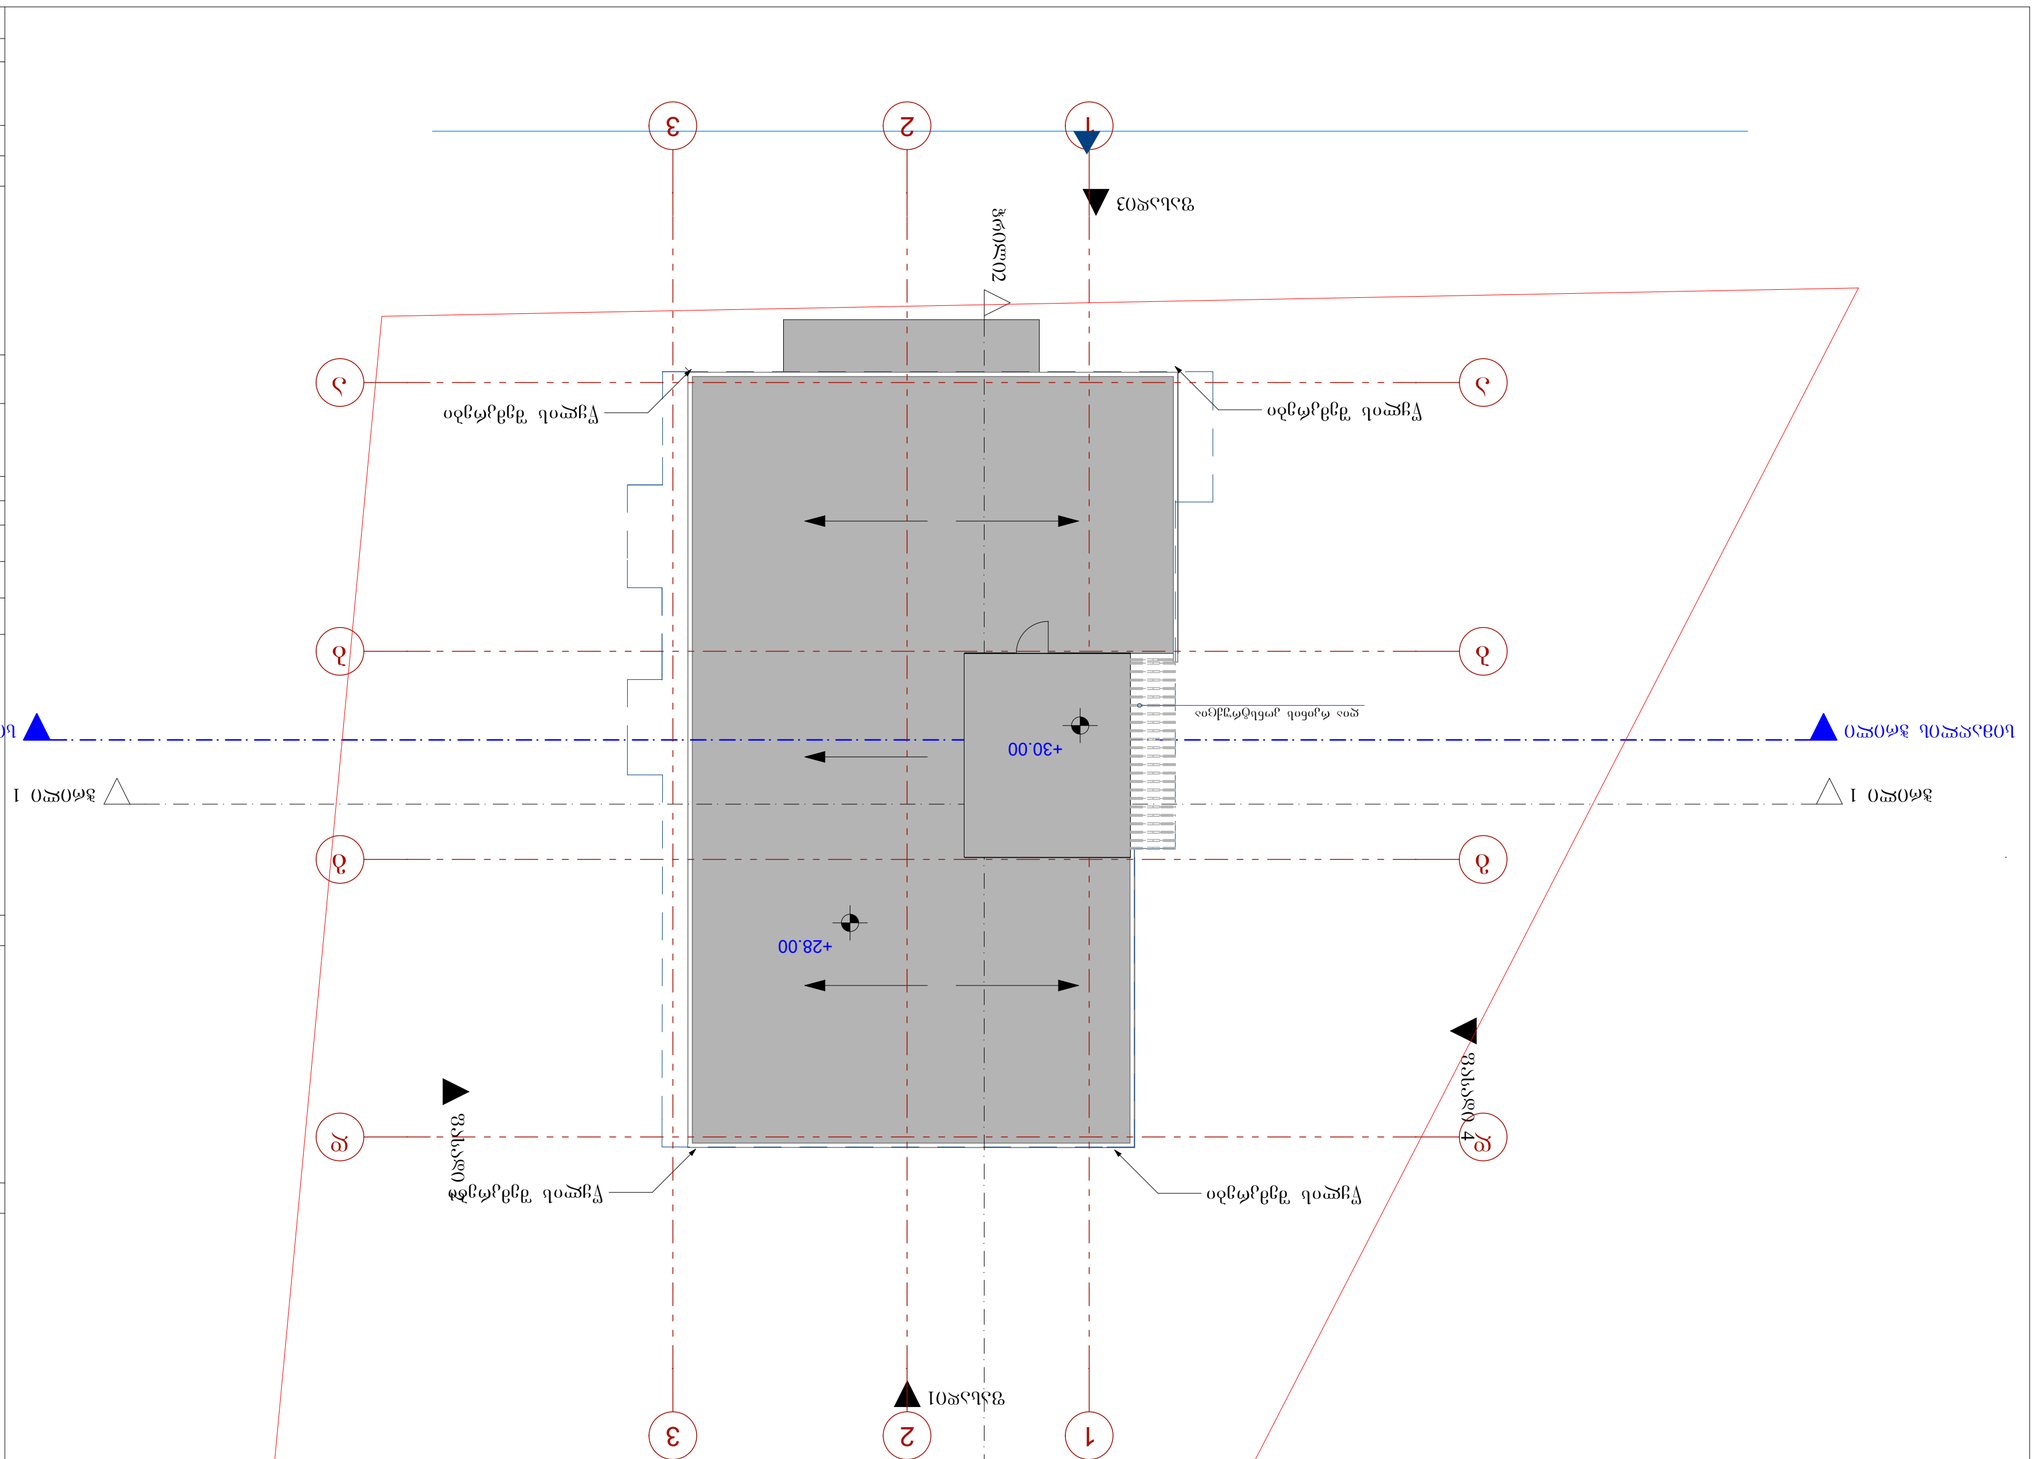
1
2
3
+30.00
+28.00
