საქართველო

ქ. თბილისის მერია


სსიპ თბილისის არქიტექტურის სამსახური

ქალაქი თბილისი, ელიზბარ მინდელის ქ № 10,საქართველოს მეცნიერებათა აკადემიის მანქანათა მექანიკის ინსტიტუტის ტერიტორი
1252კვ.მ არასასოფლოსამეურნეო დანიშნულების ს/კ № 01140500600 1 მიწის ნაკვეთის ტოპოგრაფიული

გეგმა

სამსახურის უფროსი

საფუძველი: ქ. თბილისის მთავრობის №20-32-704. 10.11.2008 წლის დადგენილება
მიწის ნაკვეთის საზღვრების მომზადების და საინვესტიციო განყოფილება
განყოფილების უფროსი
მთავარი სპეციალისტი

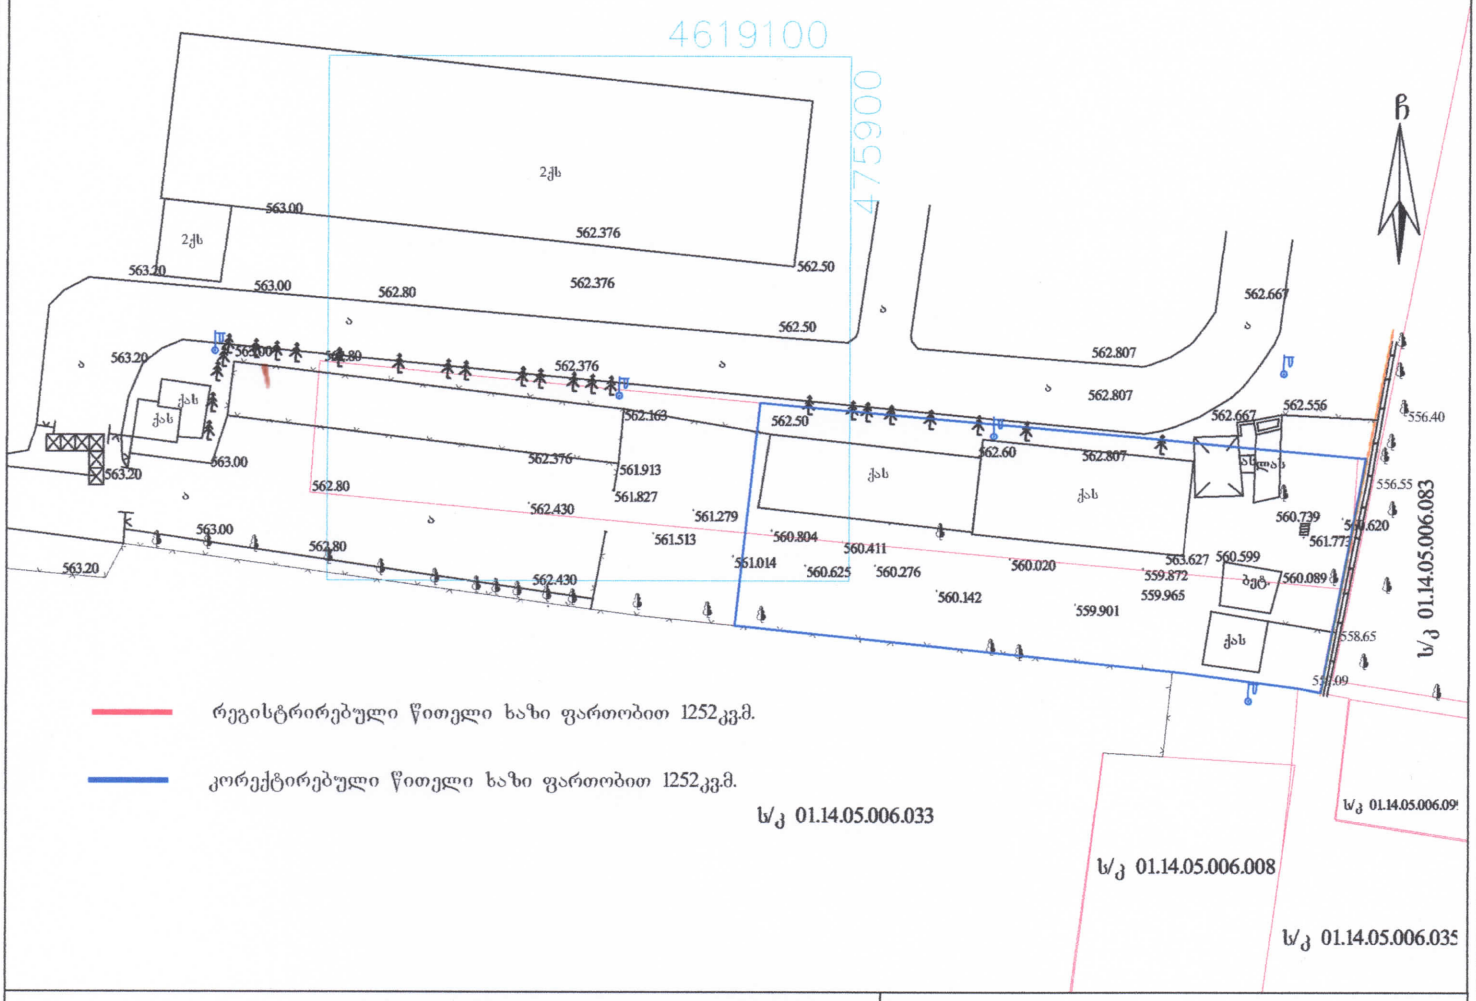

რეგისტრირებული წითელი ხაზი ფართობით 1252კვ.მ.

კორექტირებული წითელი ხაზი ფართობით 1252კვ.მ.

პირობითი აღნიშვნები

WGS 1984 -ის კოორდინატთა სისტემის UTM პროექცია

სს	საცხ. შენობა	ბორდიული	ჭიშკარი
ას	არასაცხ. შენობა	ხის ღობე	ბეტონი
	ფარდული	ქვის კედელი	წ წყალგაყვანილობა
	მშენებარე შენობა	კედელი	ბ გაზი
	სატრანსფორ. ჯიხური	ფლატე	ძ კანალიზაცია
	ხეები	რკინიგზა	სან სანიაღვრე
	გარე განათება	სამუშაოსურუო ჭები	კბ კავშირგაბმულობა
		ელ. გადამცემი ბაზი	ელ. ქსელები
			თბ გათბობა

შენიშვნა: 1) რეგისტრირებული მიზის ნაკვეთის საკადასტრო საზღვარი

2) მიწის სამუშაოების შესრულებისას შეატყობინეთ კომუნიკაციის წარმომადგენლებს

შპს გეოდეზისტი 2009

საქართველო, თბილისი, შარტავას ქუჩა 14

დირექტორი:		მ. გეგეჭკორია
აზომა:		მ. გეგეჭკორია
დახაზა:		მ. გეგეჭკორია
დამკვეთი:		შპს"ზეკარი"
მასშტაბი: 1:500		18.07.2016წ.

საქართველო


ქ. თბილისის მერია

სსიპ თბილისის არქიტექტურის სამსახური

ქალაქი თბილისი, ელიზბარ მინდელის ქ № 10,საქართველოს მეცნიერებათა აკადემიის მანქანათა მექანიკის ინსტიტუტის ტერიტორია 1252კვ.მ არასასოფლოსამეურნეო დანიშნულების ს/კ № 011405006001 მიწის ნაკვეთის ტოპოგრაფიული

გეგმა

	საფუძველი: ქ. თბილისის მთავრობის №20-32-704. 10.11.2008 წლის დადგენილება
	მიწის ნაკვეთის საზღვრების მომზადების და საინვესტიციო განკოფილება
სამსახურის უფროსი	განყოფილების უფროსი
	მთავარი სპეციალისტი

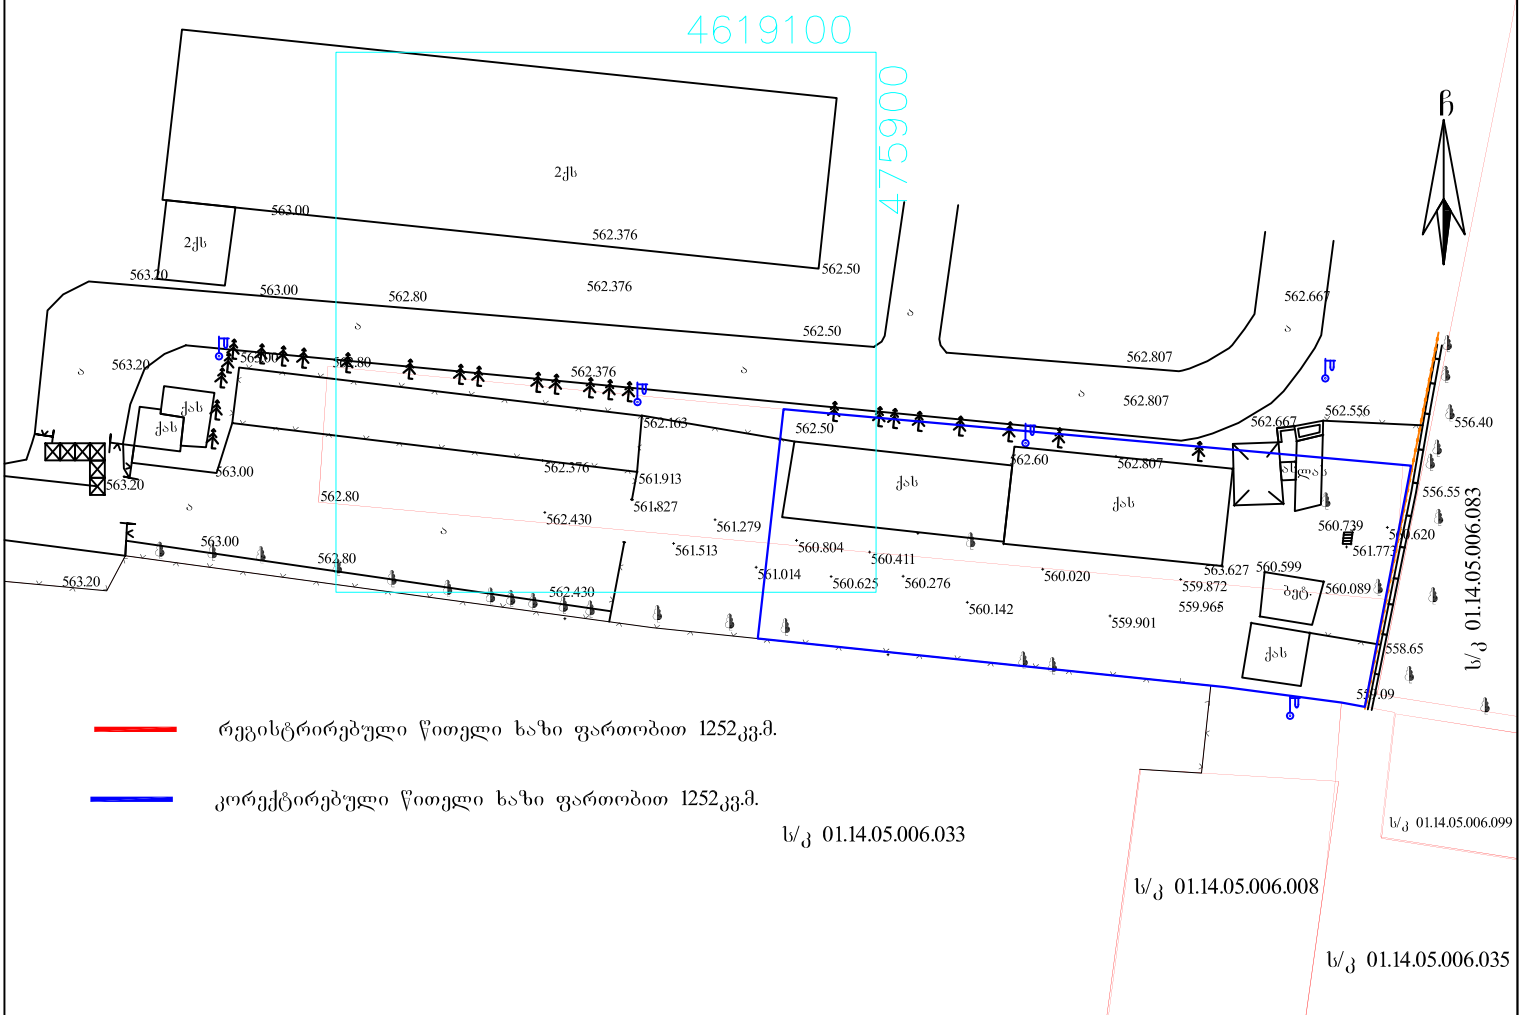

პირობითი აღნიშვნები

WGS 1984 -ის კოორდინატთა სისტემის UTM პროექცია

საცხ. შენობა	ბორდიული		ჭიშარი
არასაცხ. შენობა	ხის ღობე		ბეტონი
ფარდული	ქვის კედელი	წ	წყალგაყვანილობა
მშენებარე შენობა	კედელი	გ	გაზი
სატრანსფორ. ჯიხური	ფლატე	კ	კანალიზაცია
ხეები	რკინიგზა	სან	სანიაღვრე
გარე განათება	სამფოვალყურედი ჭები	კშ	კავშირგაბმულობა
	ელ. გადამცემი ხაზი		ელ. ქსელები
		ოგ	გაობობა

შენიშვნა: 1) რეგისტრირებული მიზის ნაკვეთის საკადასტრი საზღვარი

2) მიწის სამუშაოების შესრულებისას შეატყობინეთ კომუნიკაციის წარმომადგენლებს

შპს გეოდეზისტი 2009

საქართველო, თბილისი, შარტავას ქუჩა 14

დირექტორი:		მ. გეგელია
აზომა:		მ. გეგელია
დახაზა:		მ. გეგელია
დამკვეთი:		შპს"ხეკარი"
მაშტაბი: 1:500		18.07.2016წ.