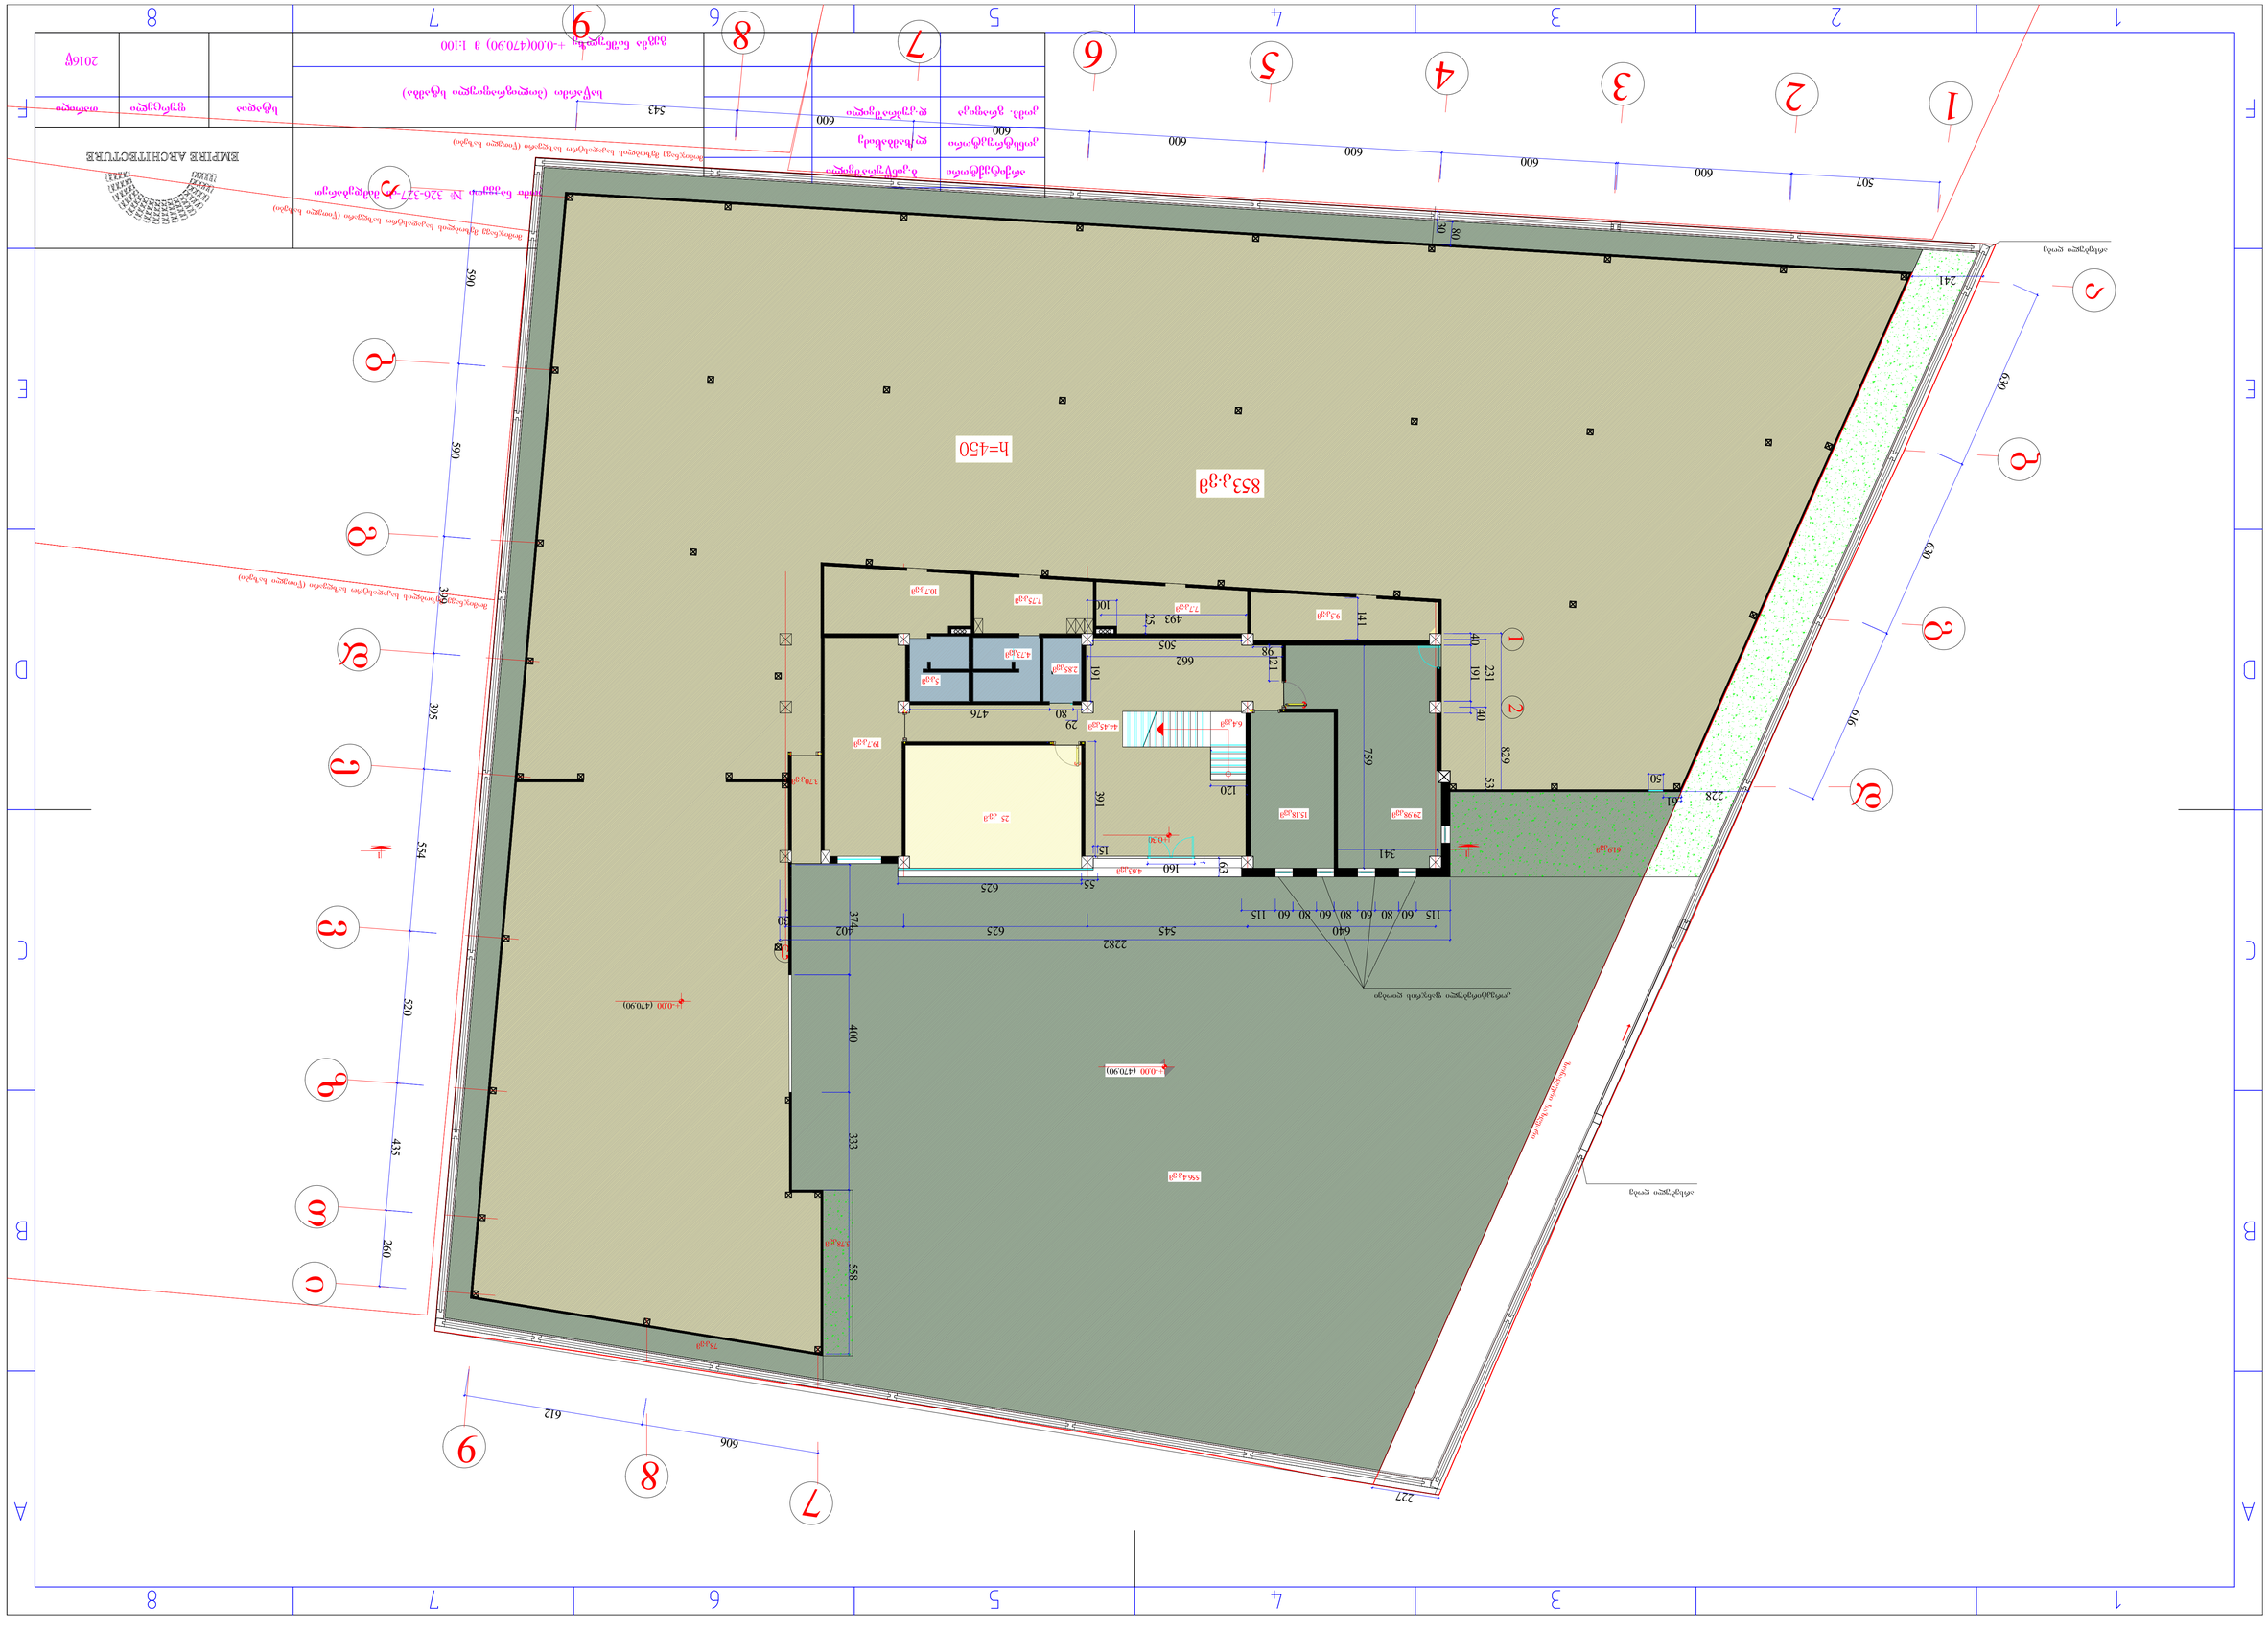
853 კ.მ
h=450
-0.000 (470.90)
-0.300 (470.60)
556 კ.მ
78 კ.მ
25 კ.მ
619 კ.მ
1518 კ.მ
2998 კ.მ
4452 კ.მ
1445 კ.მ
283 კ.მ
173 კ.მ
75 კ.მ
93 კ.მ
197 კ.მ
64 კ.მ
1
2
3
4
5
6
7
8
9
A
B
C
D
E
F
1
2
3
4
5
6
7
8
9
227
228
241
630
616
507
600
590
395
554
520
435
260
829
759
662
505
493
476
402
625
545
640
374
333
558
400
402
625
2282
160
63
55
625
341
120
391
15
80
50
29
98
121
191
231
40
53
50
241
228
115
60
80
60
80
60
80
60
115
EMPIRE ARCHITECTURE
2016წ
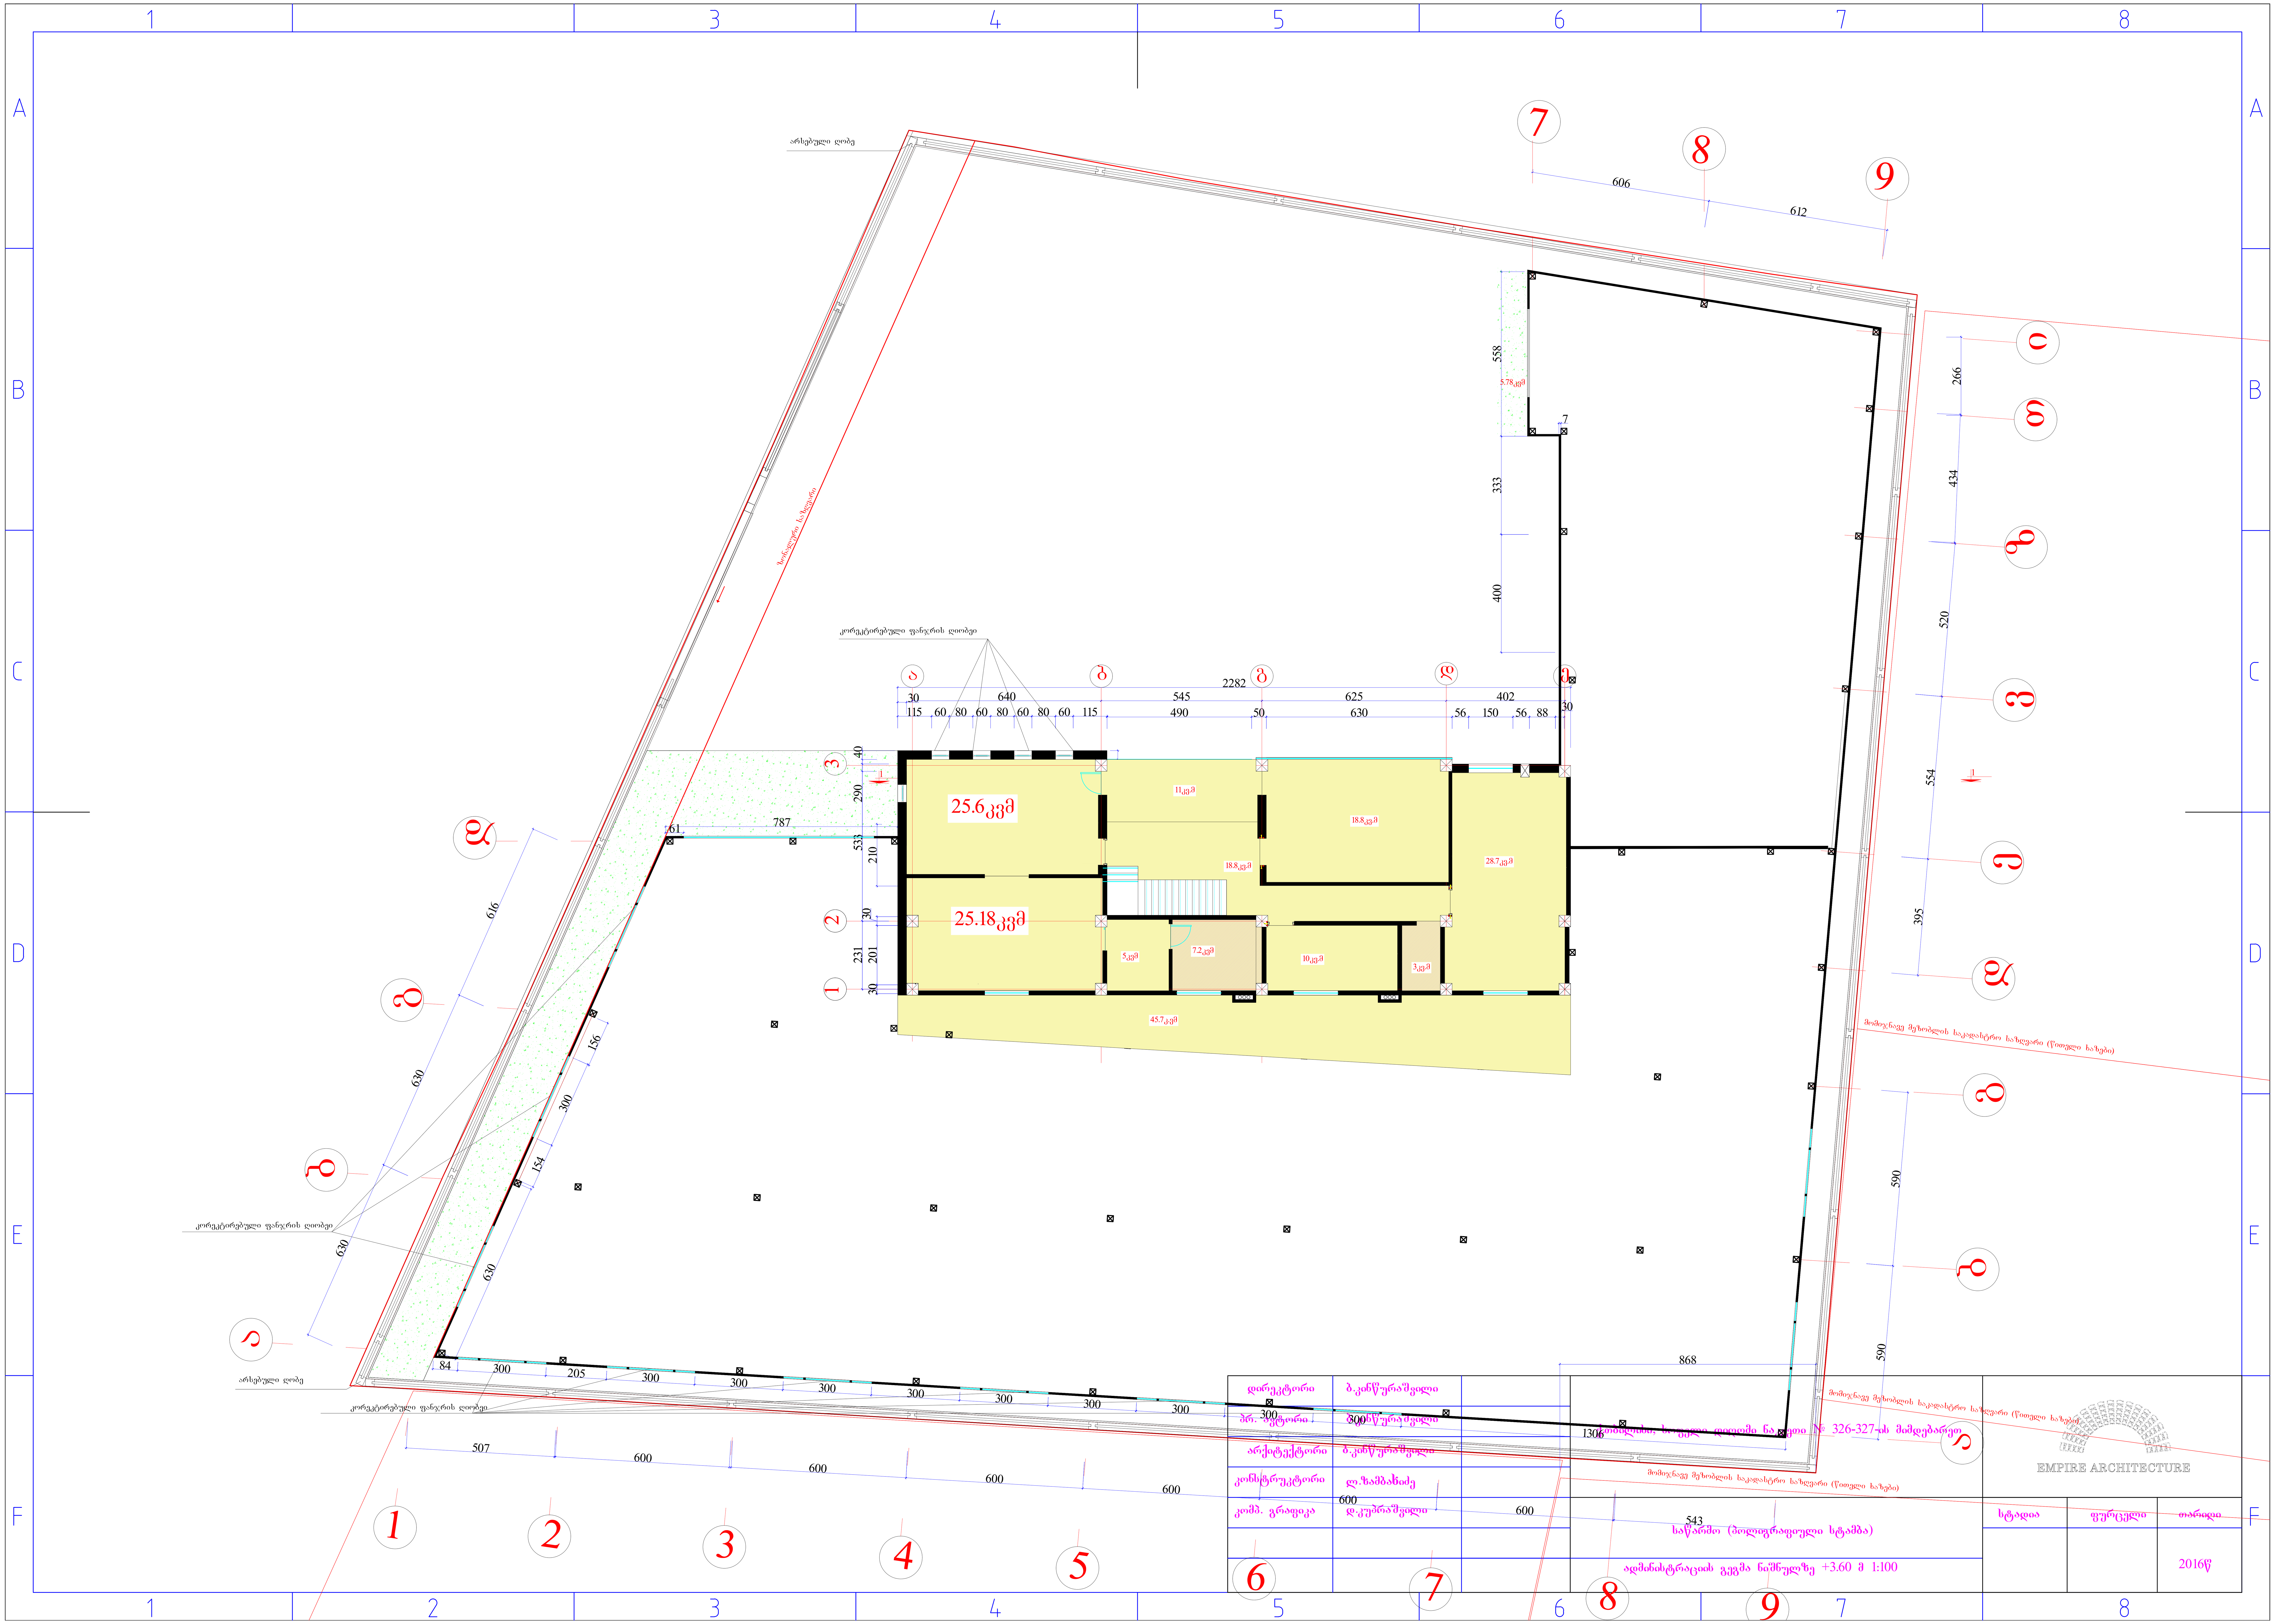

დირექტორი	ბ.კინწურაშვილი	
პრ. ავტორი	ბ.კინწურაშვილი	
არქიტექტორი	ბ.კინწურაშვილი	
კონსტრუქტორი	ლ.ზამბახიძე	
კომპ. გრაფიკა	დ.კუპრაშვილი	

საწარმო (პოლიგრაფიული სტამბა)

ადმინისტრაციის გეგმა ნიშნულზე +3.60 მ 1:100

სტადია	ფურცელი	თარიღი
		2016წ












