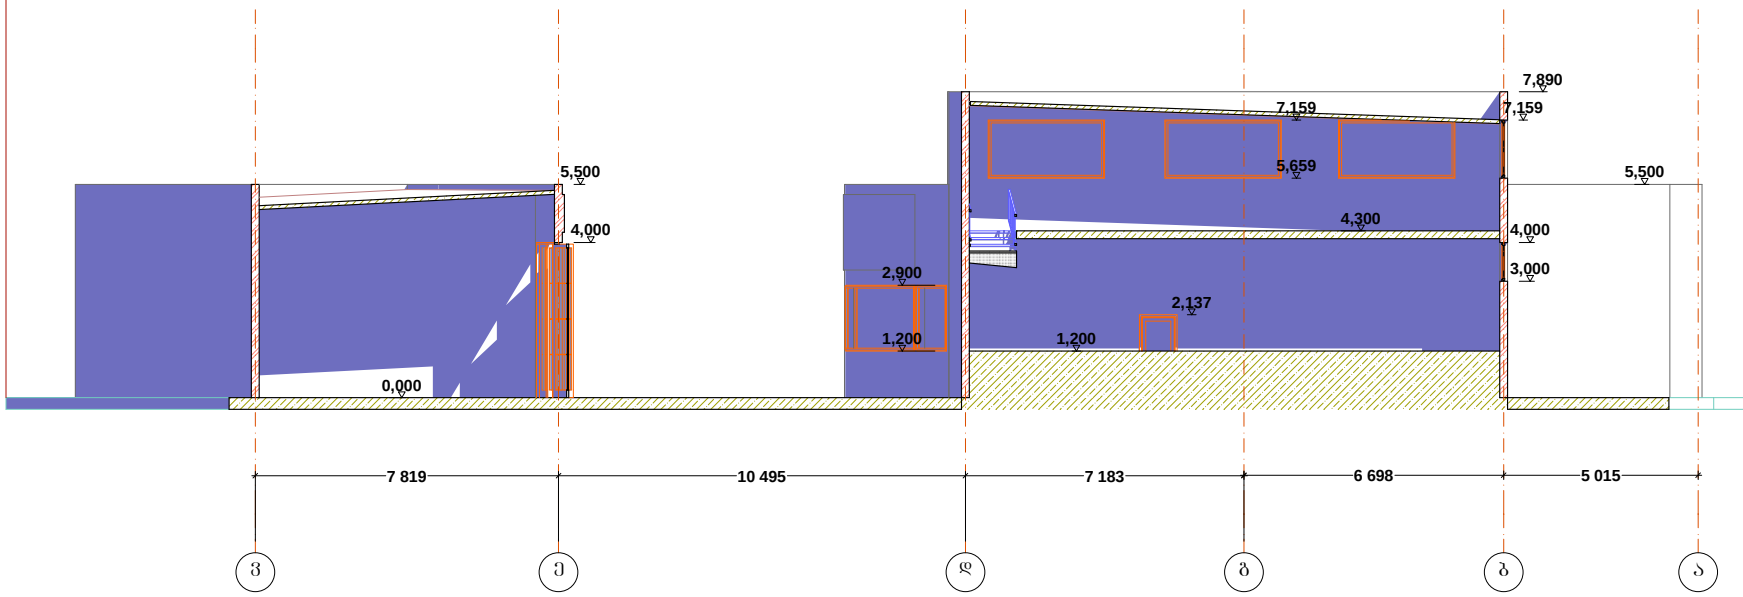

v e d g b a

7 819 10 495 7 183 6 698 5 015

5,500

0,000

4,000

1,200

2,900

1,200

2,137

4,300

3,000

4,000

5,659

7,159

7,890
7,159

5,500

დირექტორი

გ. ხიზანიშვილი

შენიშვნები

თბილისი 2016 წ.

არქიტექტორი

თარიღი

1:100

კონსტრუქტორი

პროექტის დასახელება

eqsplikaciaA

გ. ხიზანიშვილი

გ. ხიზანიშვილი

სულ ფურცელი

შეამოწმა

მთ.არქიტექტორი

თანამდებობა გვარი ხელმოწერა

ფურცელი
არტ დიზაინი
მისამართი:

მასშტაბი

თარიღი

დამკვეთი

პროექტი

სტადია

ჭრილი 1A

ზ. სეფიაშვილი

მაისურაძის ქ#1 მიმდებარედ

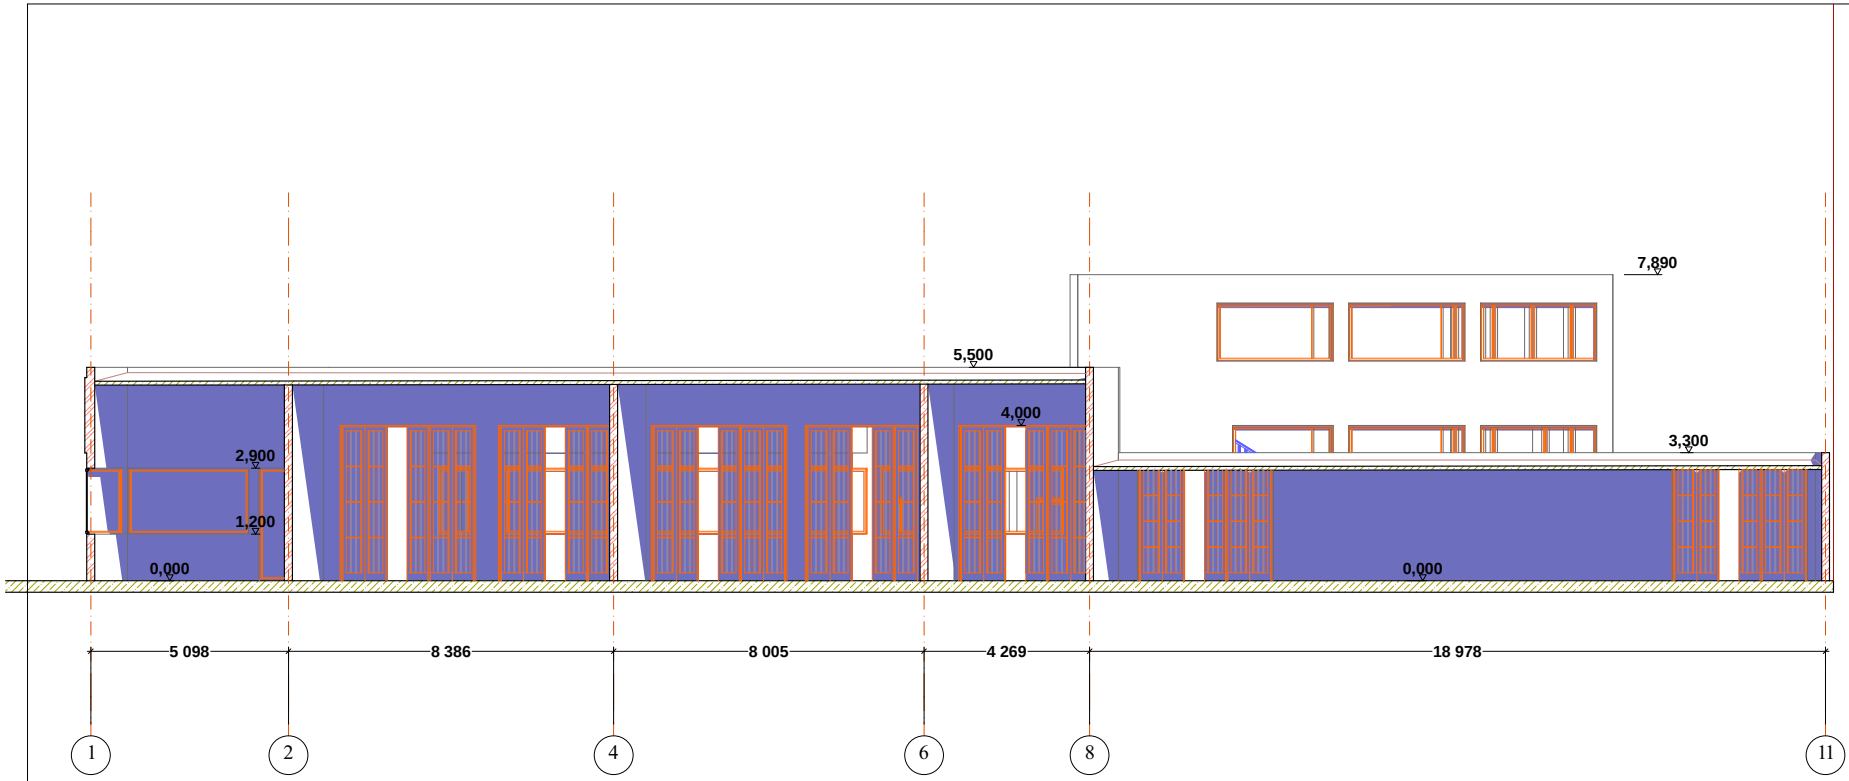

1 2 4 6 8 11

5 098 8 386 8 005 4 269 18 978

7,890

3,300

0,000

5,500

4,000

1,200

2,900
0,000

დამკვეთი

თარიღი

თარიღი

1:100

პროექტი
დირექტორი

გ. ხიზანიშვილი კონსტრუქტორი

არტ დიზაინი
თანამდებობა

მისამართი:

მასშტაბი

ფურცელი სულ ფურცელი
შეამოწმა

გვარი ხელმოწერა
არქიტექტორი

პროექტის დასახელება

თბილისი 2016 წ. გ. ხიზანიშვილი

eqsplikaciaA მთ.არქიტექტორი

სტადია

გ. ხიზანიშვილი

შენიშვნები

ჭრილი 2A
ზ. სეფიაშვილი

მაისურაძის ქ#1 მიმდებარედ

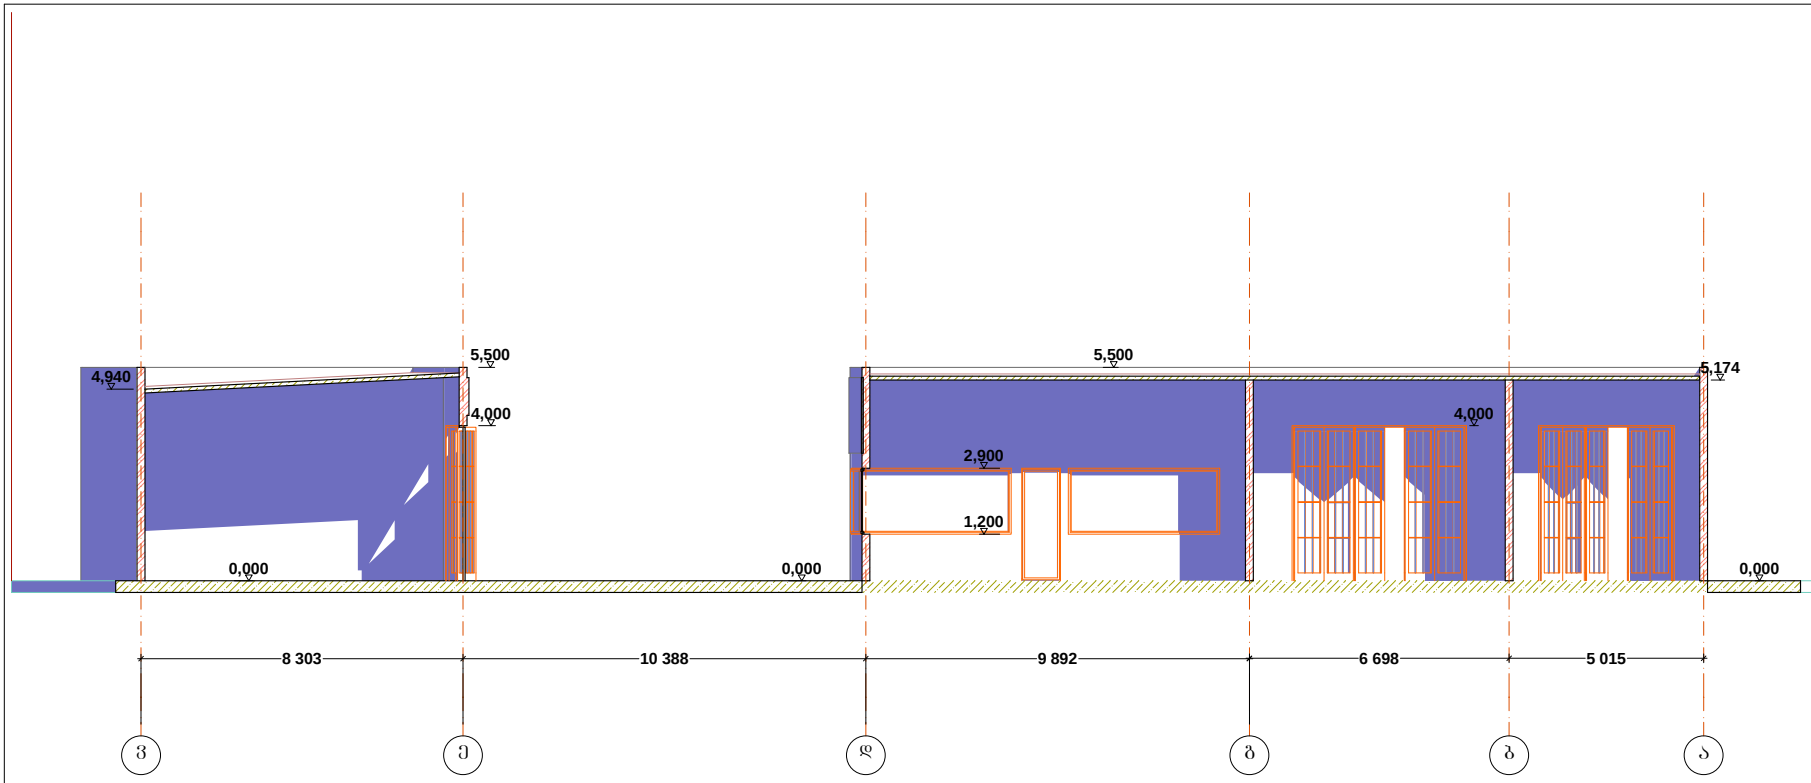

თბილისი 2016 წ.

ექსპლიკაცია

ჭრილი 3

შენიშვნები











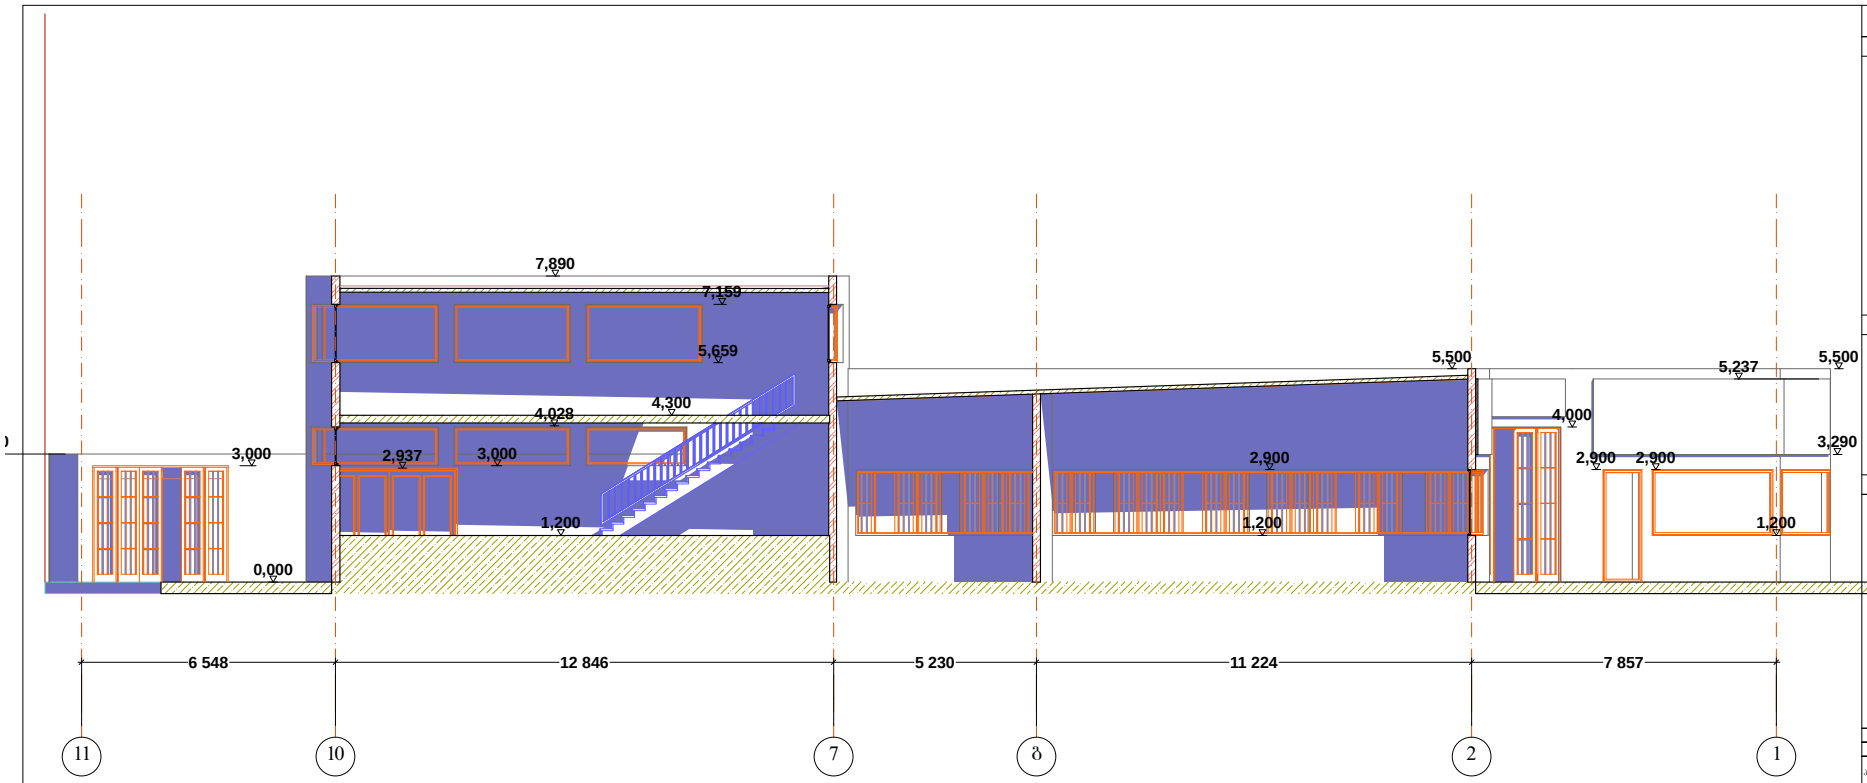

11 10 7 g 2 1

6 548 12 846 5 230 11 224 7 857

0

3,000

1,200

4,300

5,659

7,159

7,890
3,000

4,028

2,937

0,000

1,200

2,900

5,500

4,000

2,900 2,900

1,200
5,500 5,237

3,290

დამკვეთი

თარიღი

თარიღი

1:100

პროექტი
დირექტორი

გ. ხიზანიშვილი კონსტრუქტორი

არტ დიზაინი
თანამდებობა

მისამართი:

მასშტაბი

ფურცელი სულ ფურცელი
შეამოწმა

გვარი ხელმოწერა
არქიტექტორი

პროექტის დასახელება

თბილისი 2016 წ. გ. ხიზანიშვილი

eqsplikaciaA მთ.არქიტექტორი

სტადია

გ. ხიზანიშვილი

ზ. სეფიაშვილი

შენიშვნები

ჭრილი 4A
მაისურაძის ქ#1 მიმდებარედ