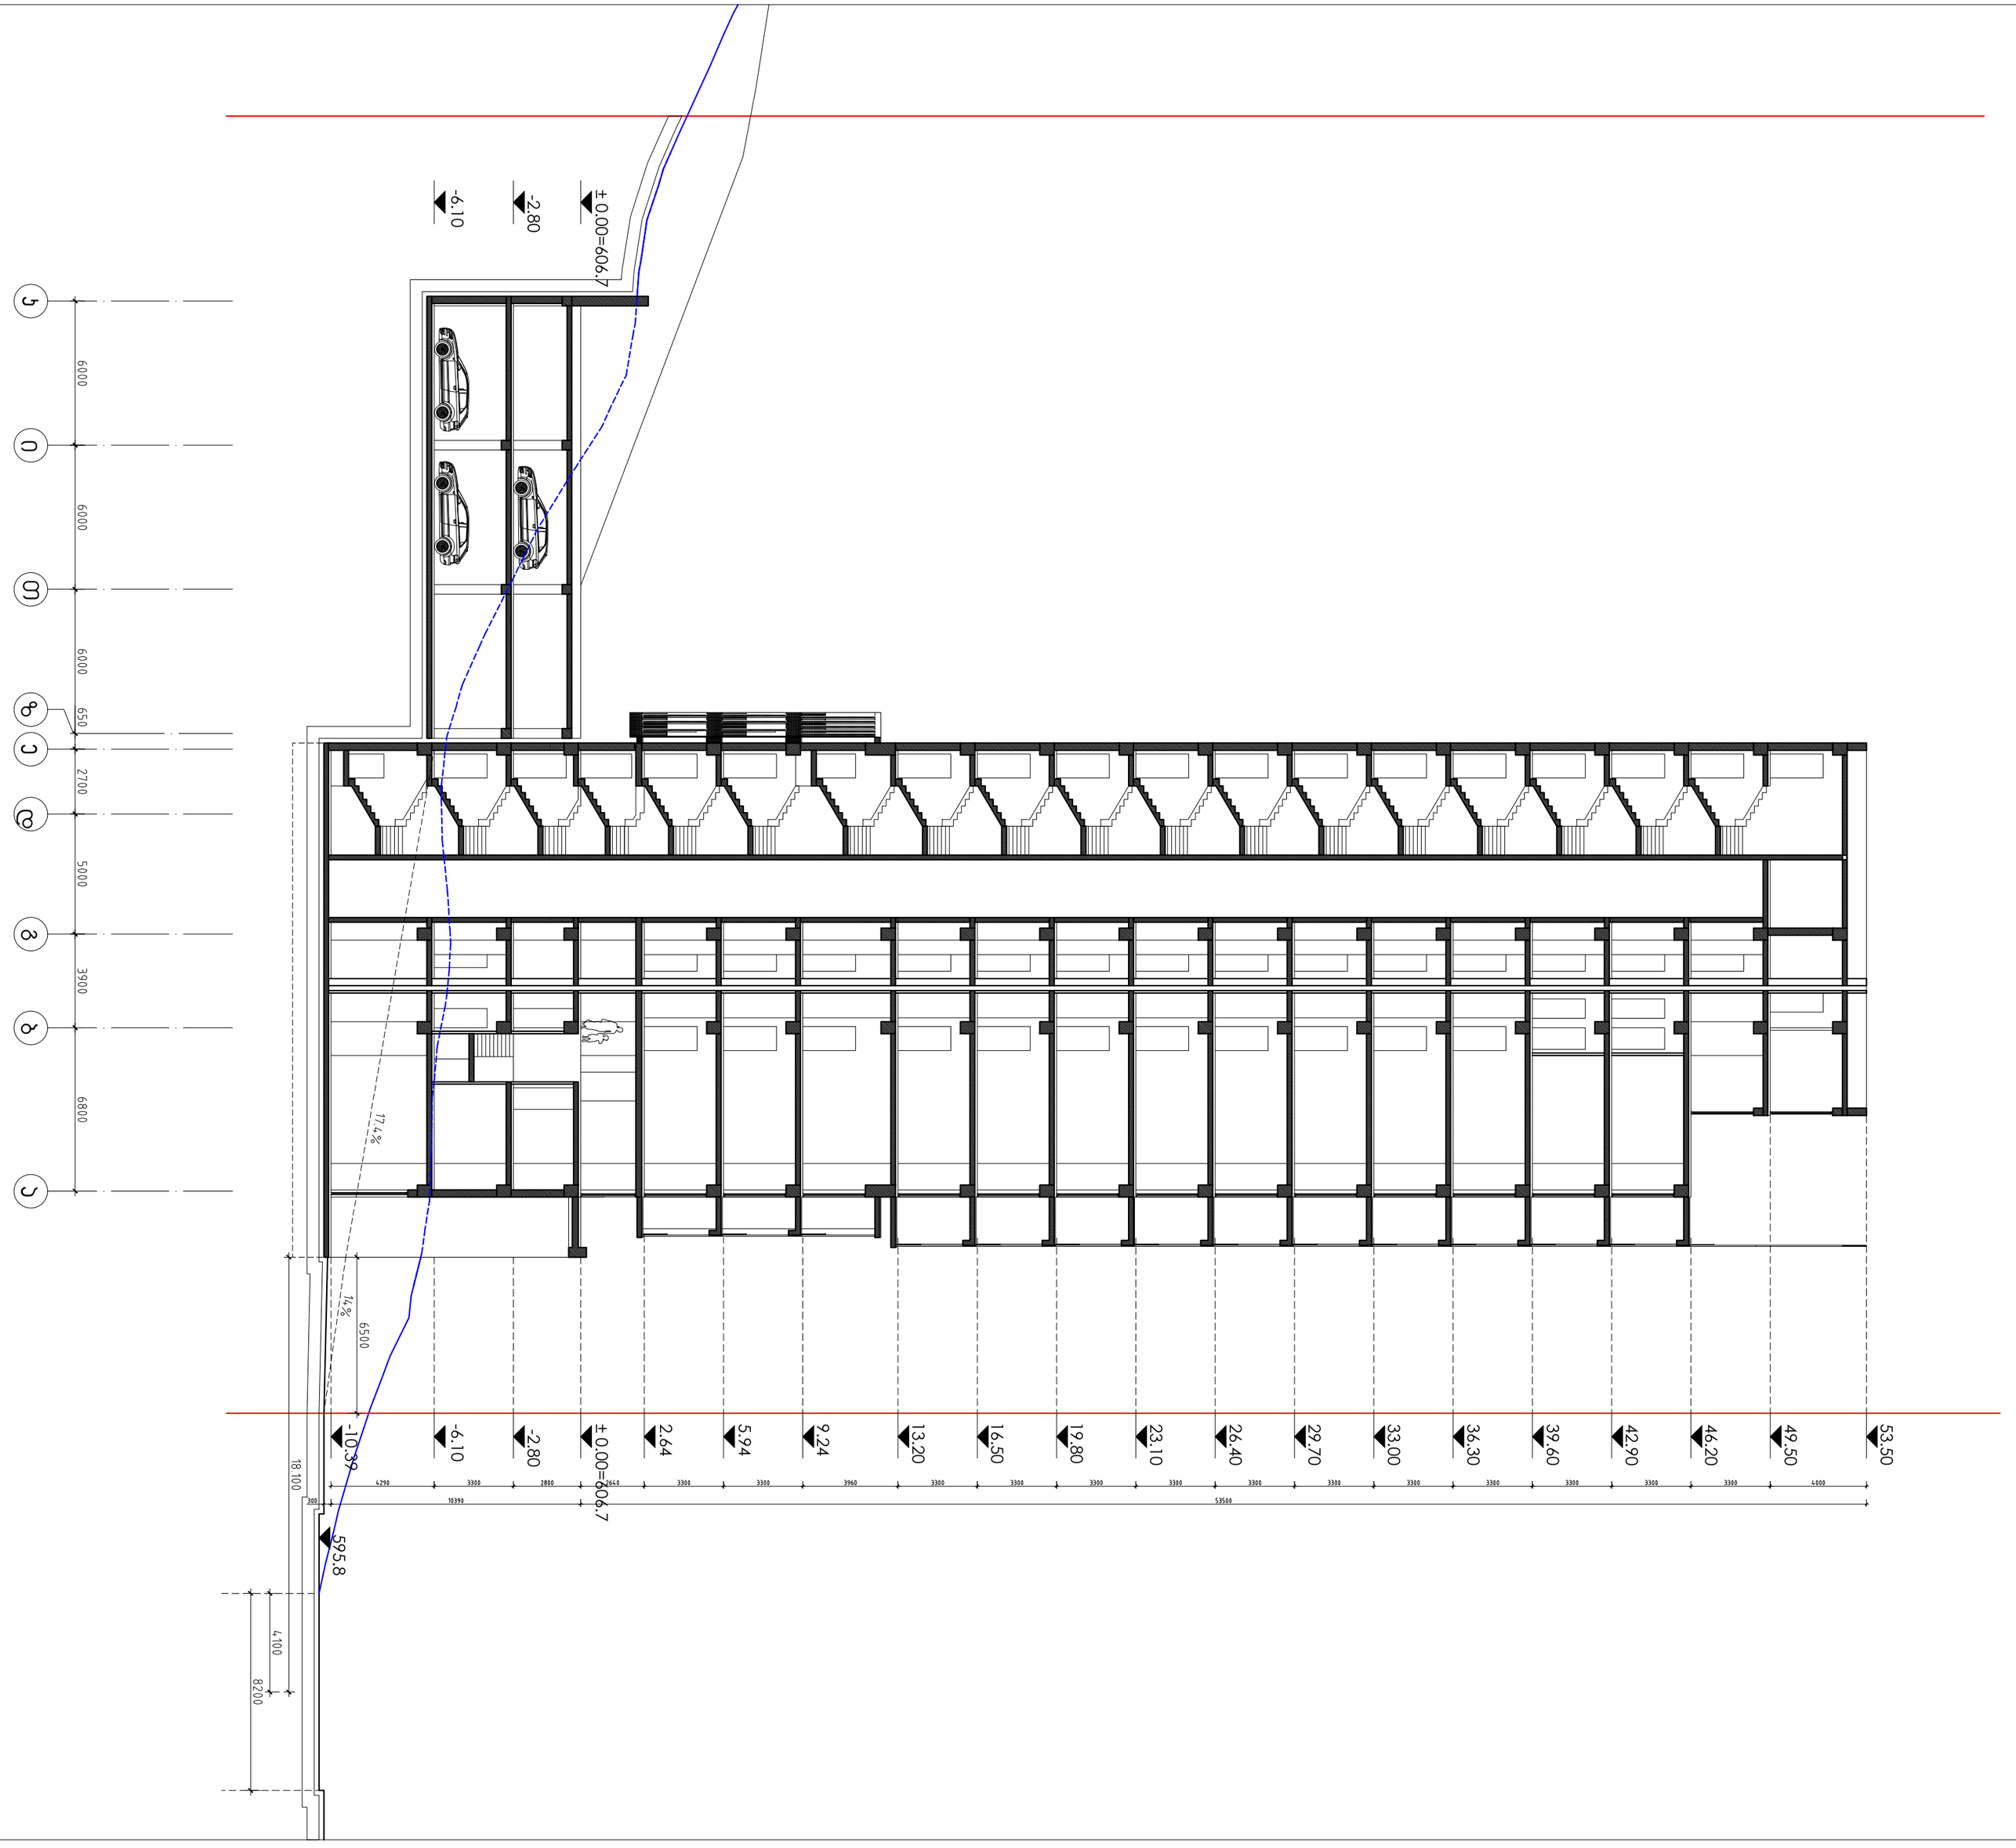












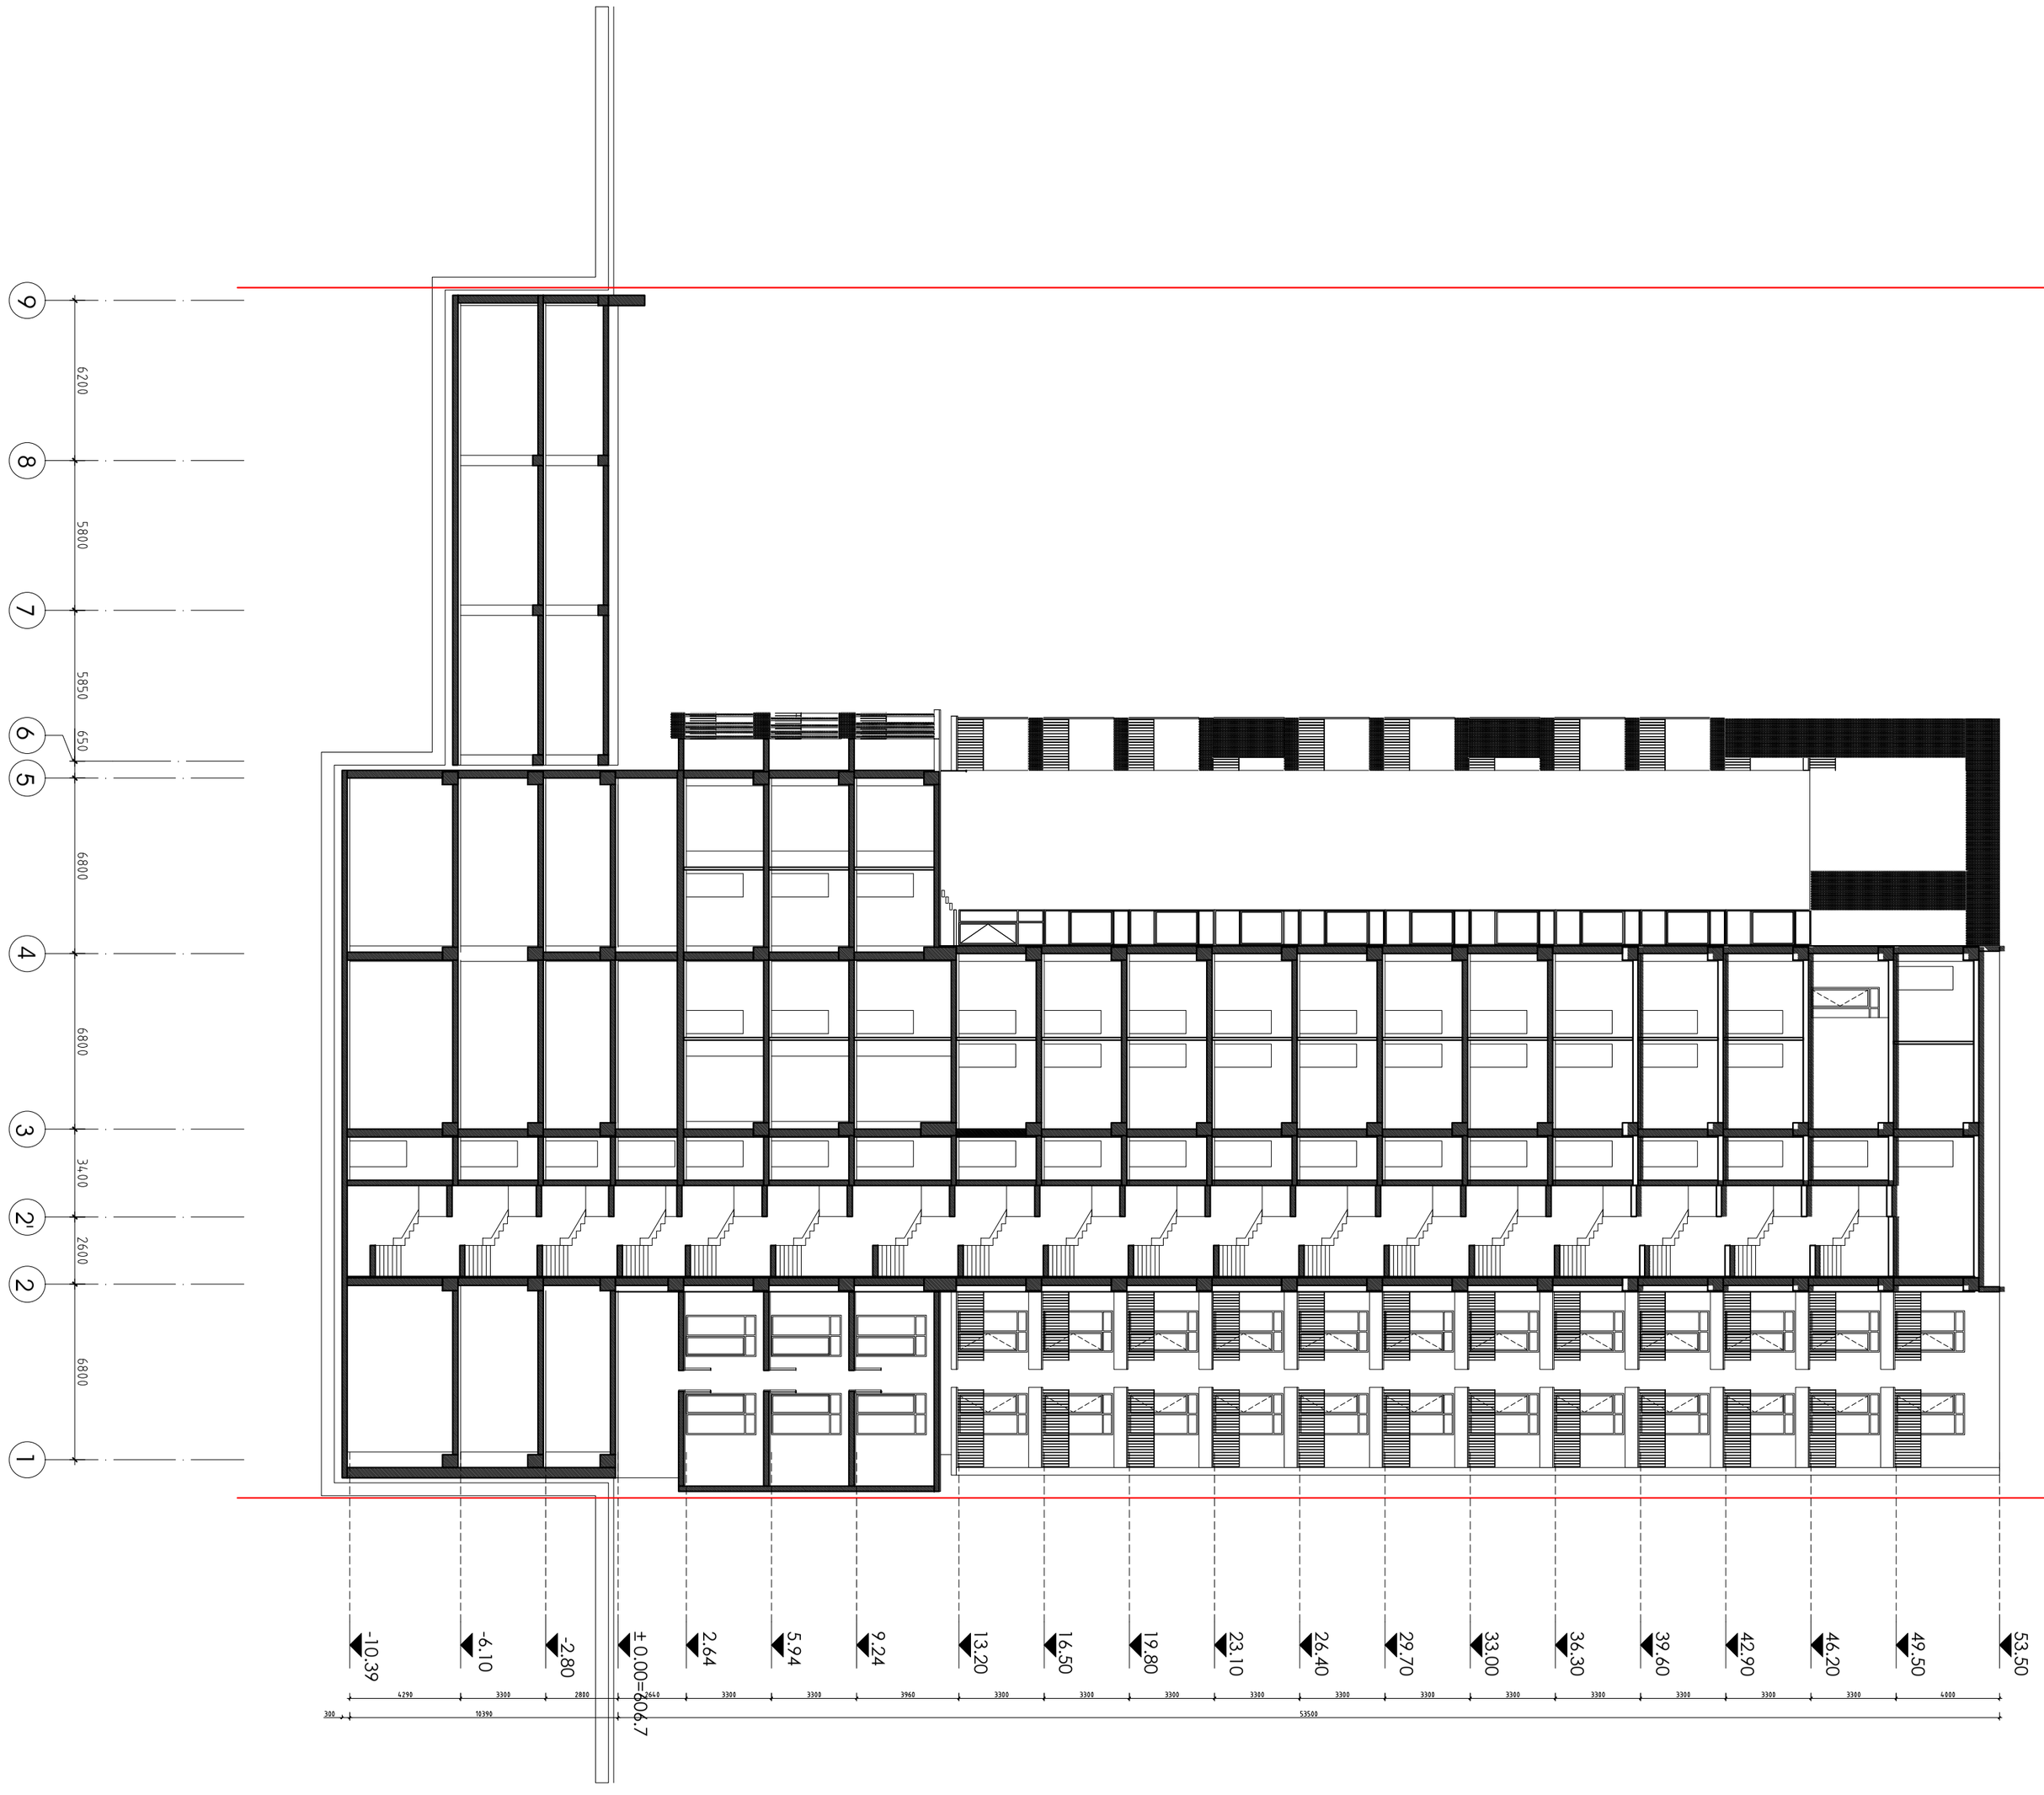

ფასადები	CAD FILE		
005.14	DWG	A2	2015

პროექტის დასახელება:
ბინათმშენებლობა ფასადებზე

ნახატის დასახელება:
ფასადი 2-2

პროექტის ხელმძღვანელი:	გ.ჯანჯღავა
არქიტექტორი:	ი.ბერიძე, ნ.ბუნიატიშვილი III კურსი, ა(ა)იპ
კონსტრუქციული ნაწილის ხელმძღვანელი:	ბ.ჯიჯეიშვილი
ინჟინერ-ტექნოლოგი:	ნ.ჯანჯღავა
არქიტექტორი:	ე. ანთიძე
არქიტექტორი:	ე. ანანიაშვილი

შ.პ.ს. "ᲒᲔᲝᲛᲔᲢᲠᲘᲜᲘ-ᲘᲜᲕᲔᲡᲢ"
ᲡᲐᲥᲐᲠᲗᲕᲔᲚᲝᲡ ᲢᲔᲥᲜᲘᲙᲣᲠᲘ ᲣᲜᲘᲕᲔᲠᲡᲘᲢᲔᲢᲘᲡ ᲙᲝᲠᲞᲣᲡᲘ №2
ᲢᲔᲚ. (+995 32) 219 33 34
(+995 32) 219 55 12
D M A R K
A R C H I
T E C T U
R A L C O
M P A N Y

ზომა	მასშტაბი	ფურცლის ნომერი	ფურცლების რაოდენობა
A3	1:200	1-25	38