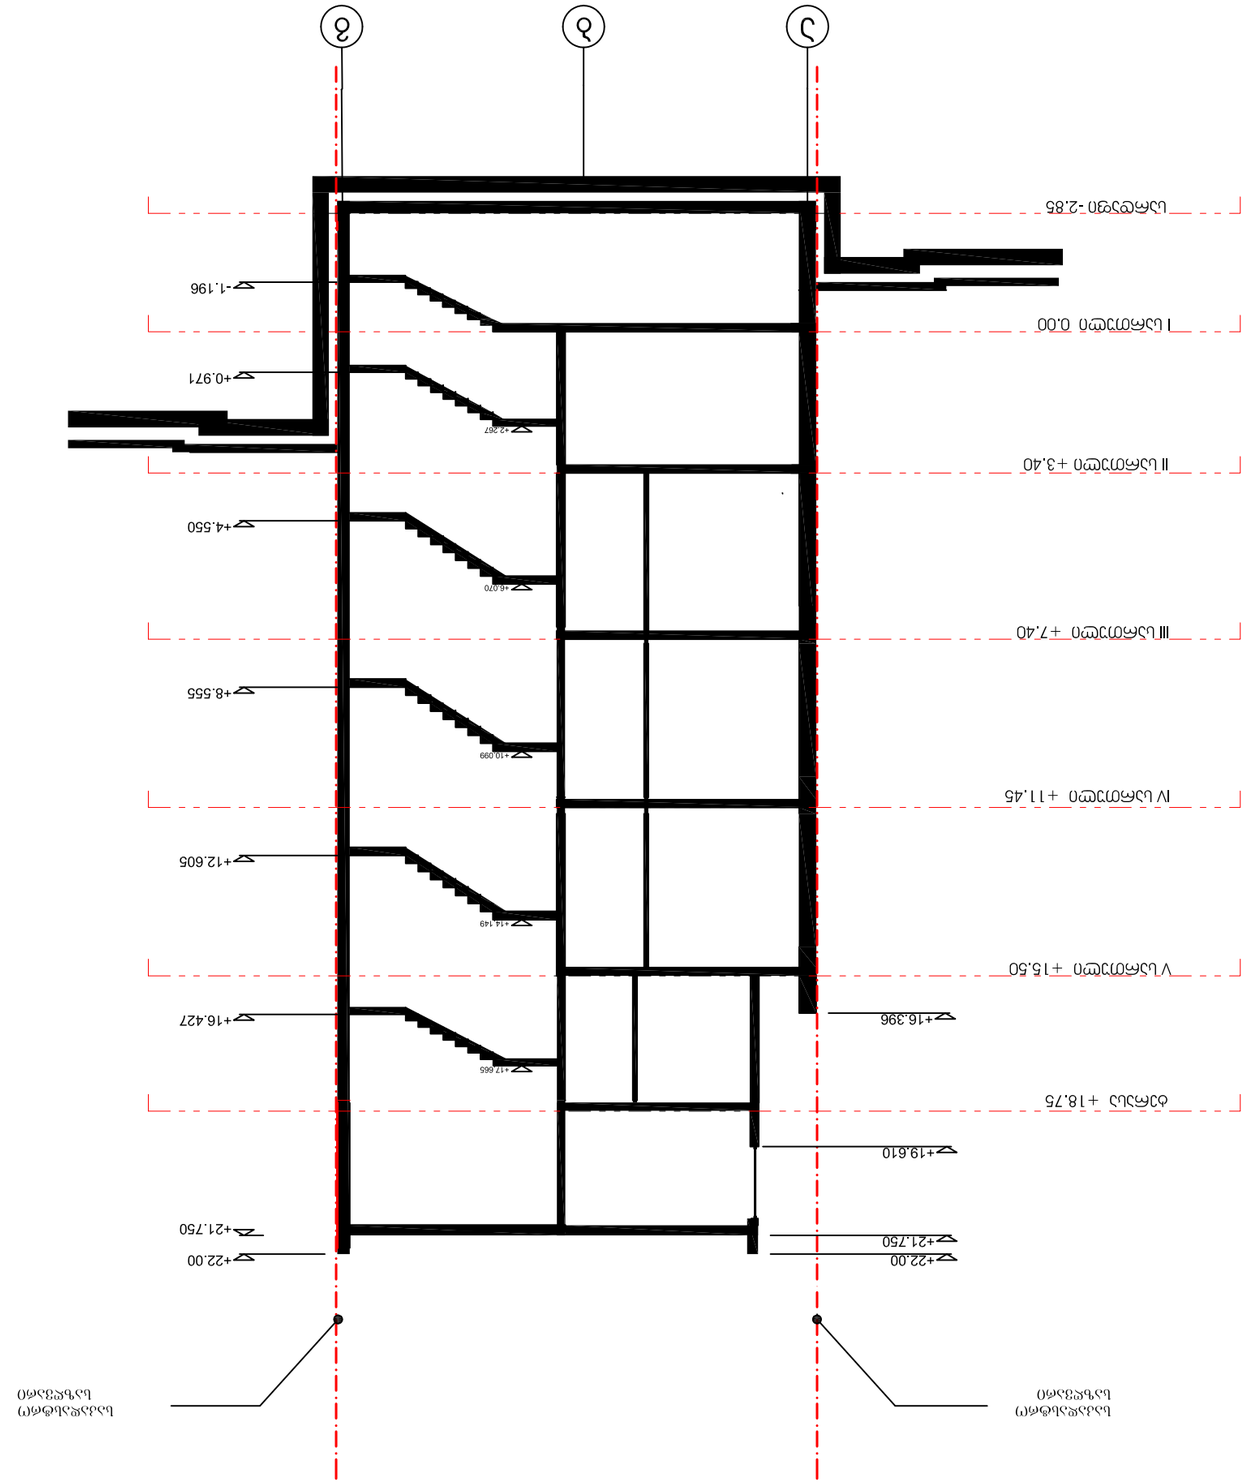

ცვლილების N	ფურცლის N	ცვლილების N	ფურცლის დასახელება
A-3		1.6	gegmebi.dwg














































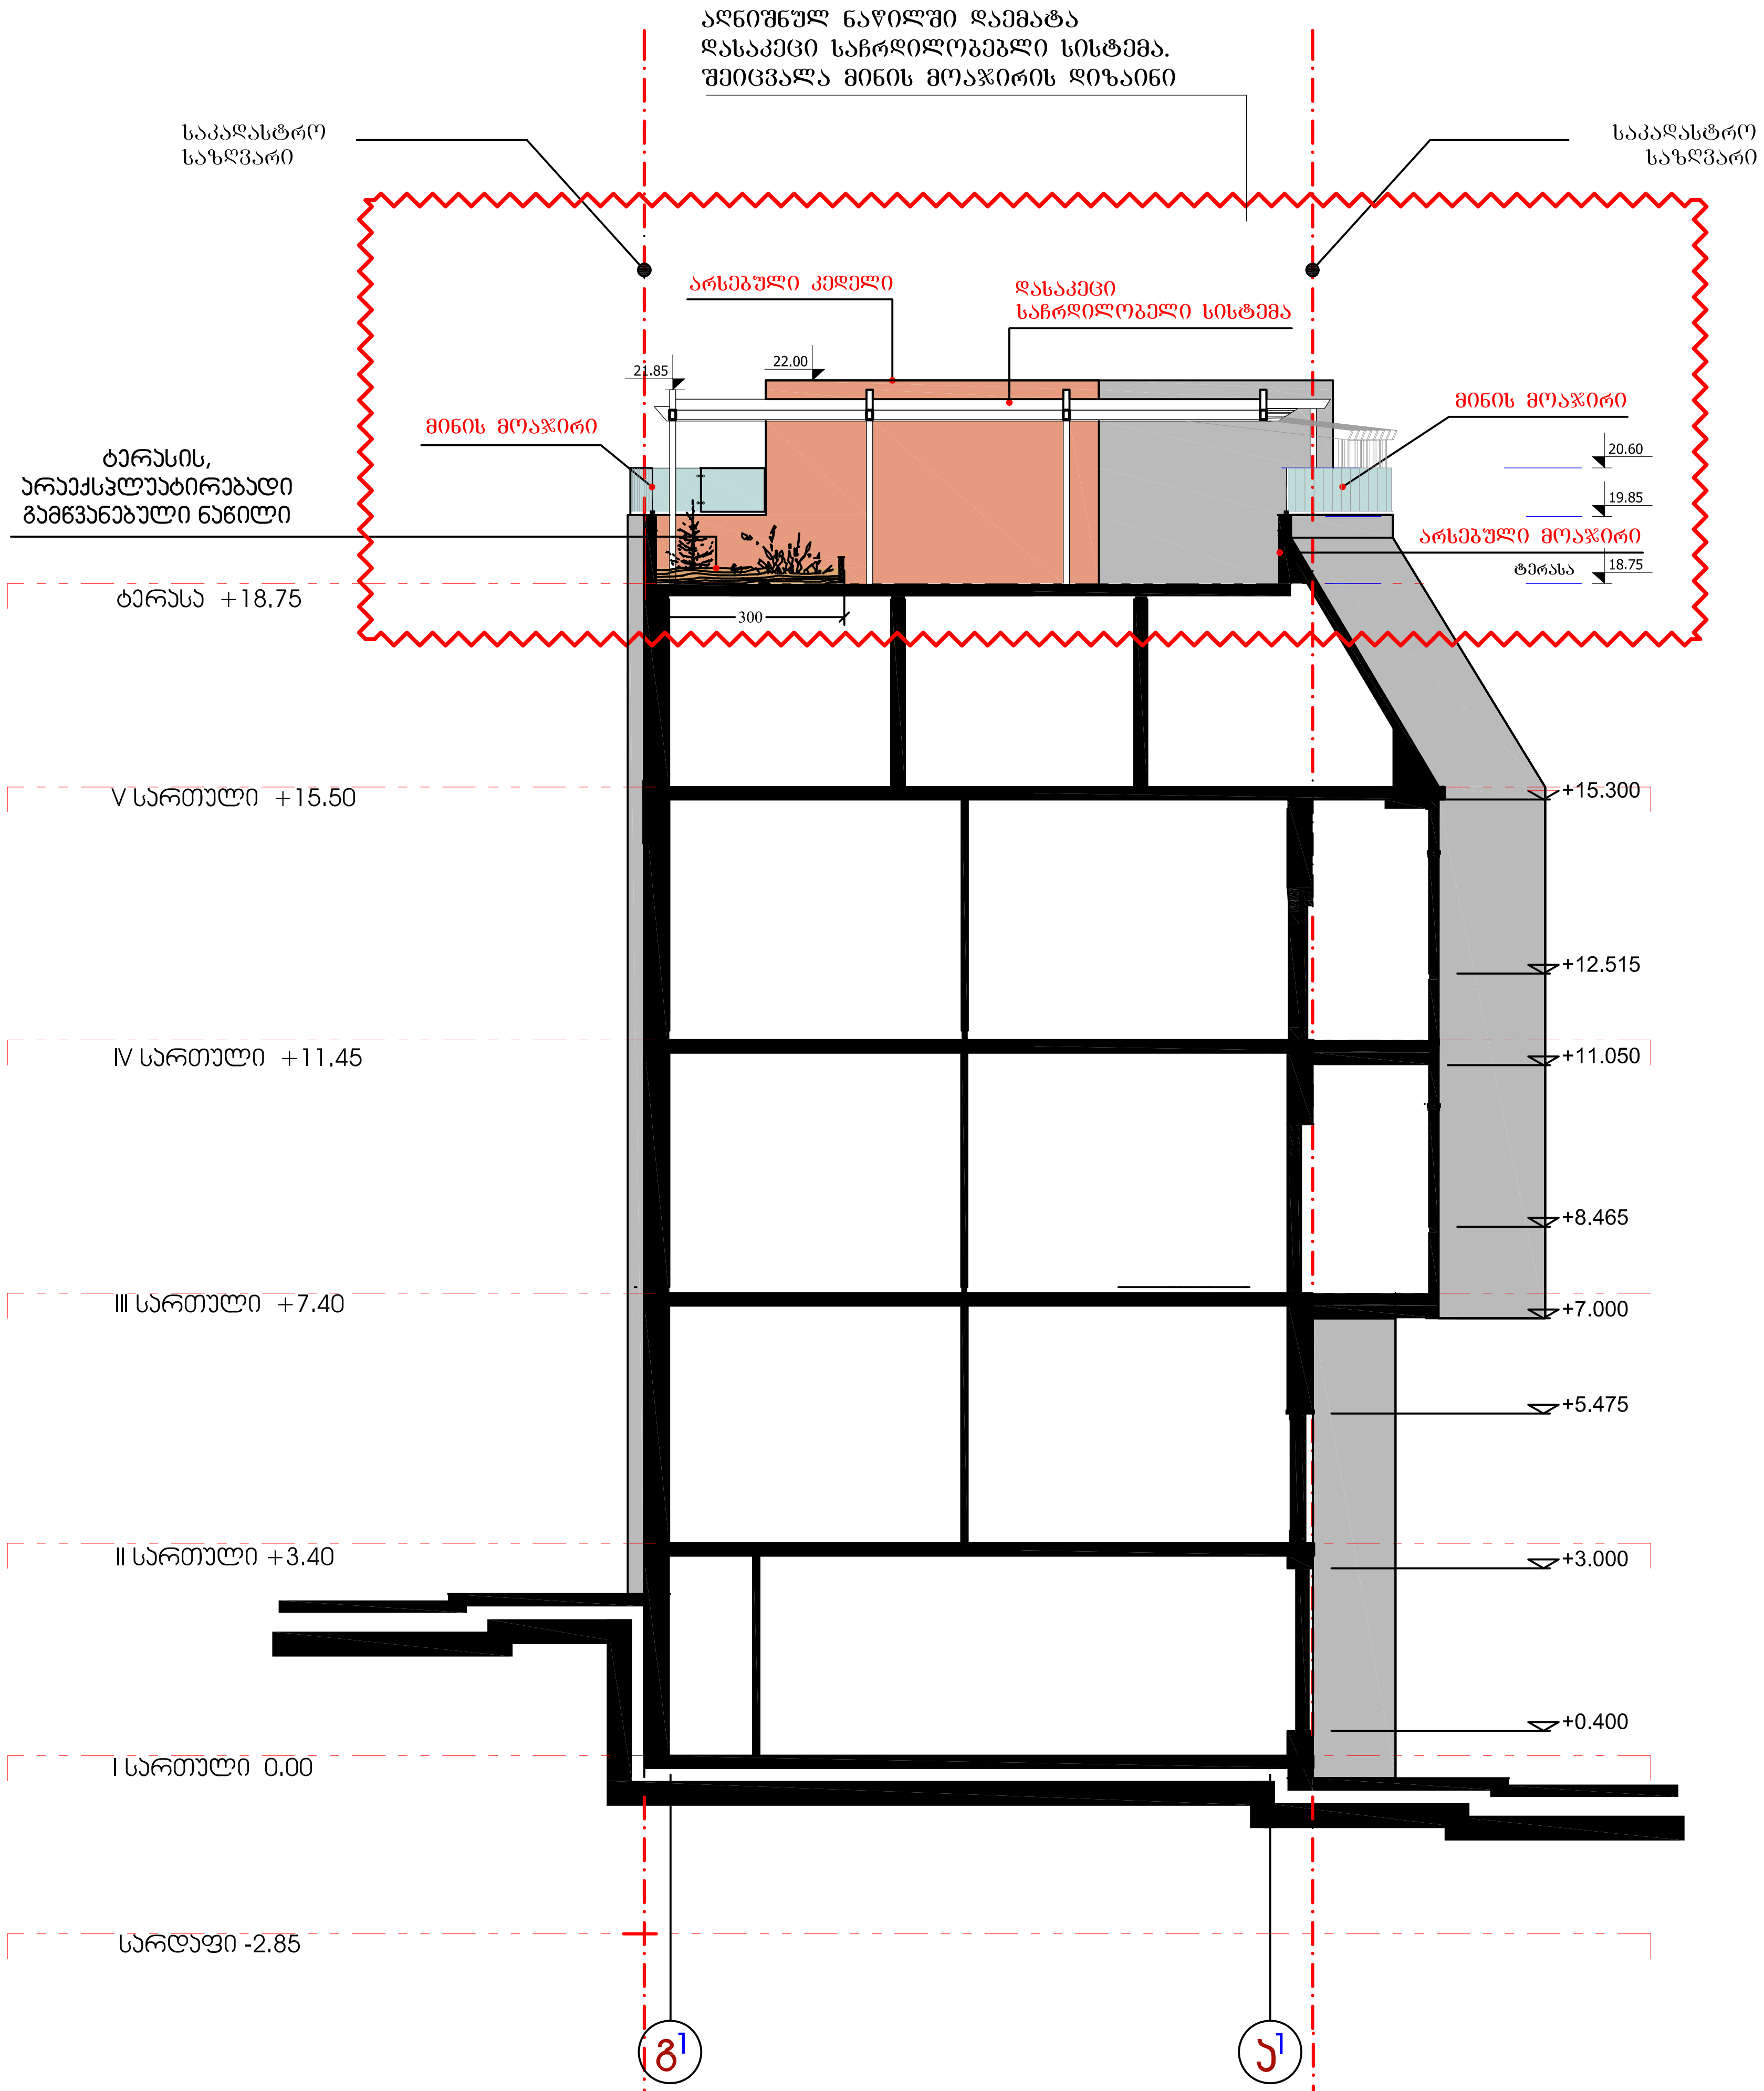

ფორმატი	დაკვეთა №	პროექტის №	ფაილის სახელი
A-3		1.6	gegmebi. dwg

პირობითი აღნიშვნები

შენიშვნები

1. ნახაზზე ზომები მოცემულია სანტიმეტრებში;
2. ნახაზზე ყველა ცვლილება მშენებლობისას შეთანხმებული უნდა იყოს პროექტის ავტორთან;
3. ფურცლის კორექტირებით ავტომატურად უქმდება წინა ვარიანტი;

სიტუაციური სქემა

დამკვეთი: ჯიმშერ შველიძე

პროექტი: სასტუმრო "რივერ საიდის" კორექტირებული პროექტი

მისამართი: ქ. თბილისი, ბროსეს ქუჩისა და მარჯვენა სანაპიროს კუთხე ნაკვეთი № 01.15.04.005.045

თანამდებობა	გვარი	ხელმოწერა
დირექტორი	ი. სკალვინი	
მთ.არქიტექტორი	გ. სულაბერიძე	
ავტორი	გ. სულაბერიძე	
	ჯ. ხოსიაური	
კონსტრუქტორი		
შეასრულა	ჯ. ხოსიაური	
შეამოწმა		

შ.პ.ს. "არტსტუდიო პროექტი"
ARTSTUDIO PROJECT
0709 თბილისი, გ. ტაბიძის ქ. 3/5,
ტელ/ფაქსი: 2915257
www.artstudio.ge
E mail: artstudio_project@yahoo.com
info@artstudio.ge

არქიტექტურული ნაწილი

მასშტაბი: 1:100 | თარიღი: 16.06.2016

ნახაზი: ჭრილი 2-2

კორექტირება

№	კორექტ.	თარიღი
1		
2		
3		
4		
5		
6		

სტადია	ინდექსი	ფურცლები
პროექტი		

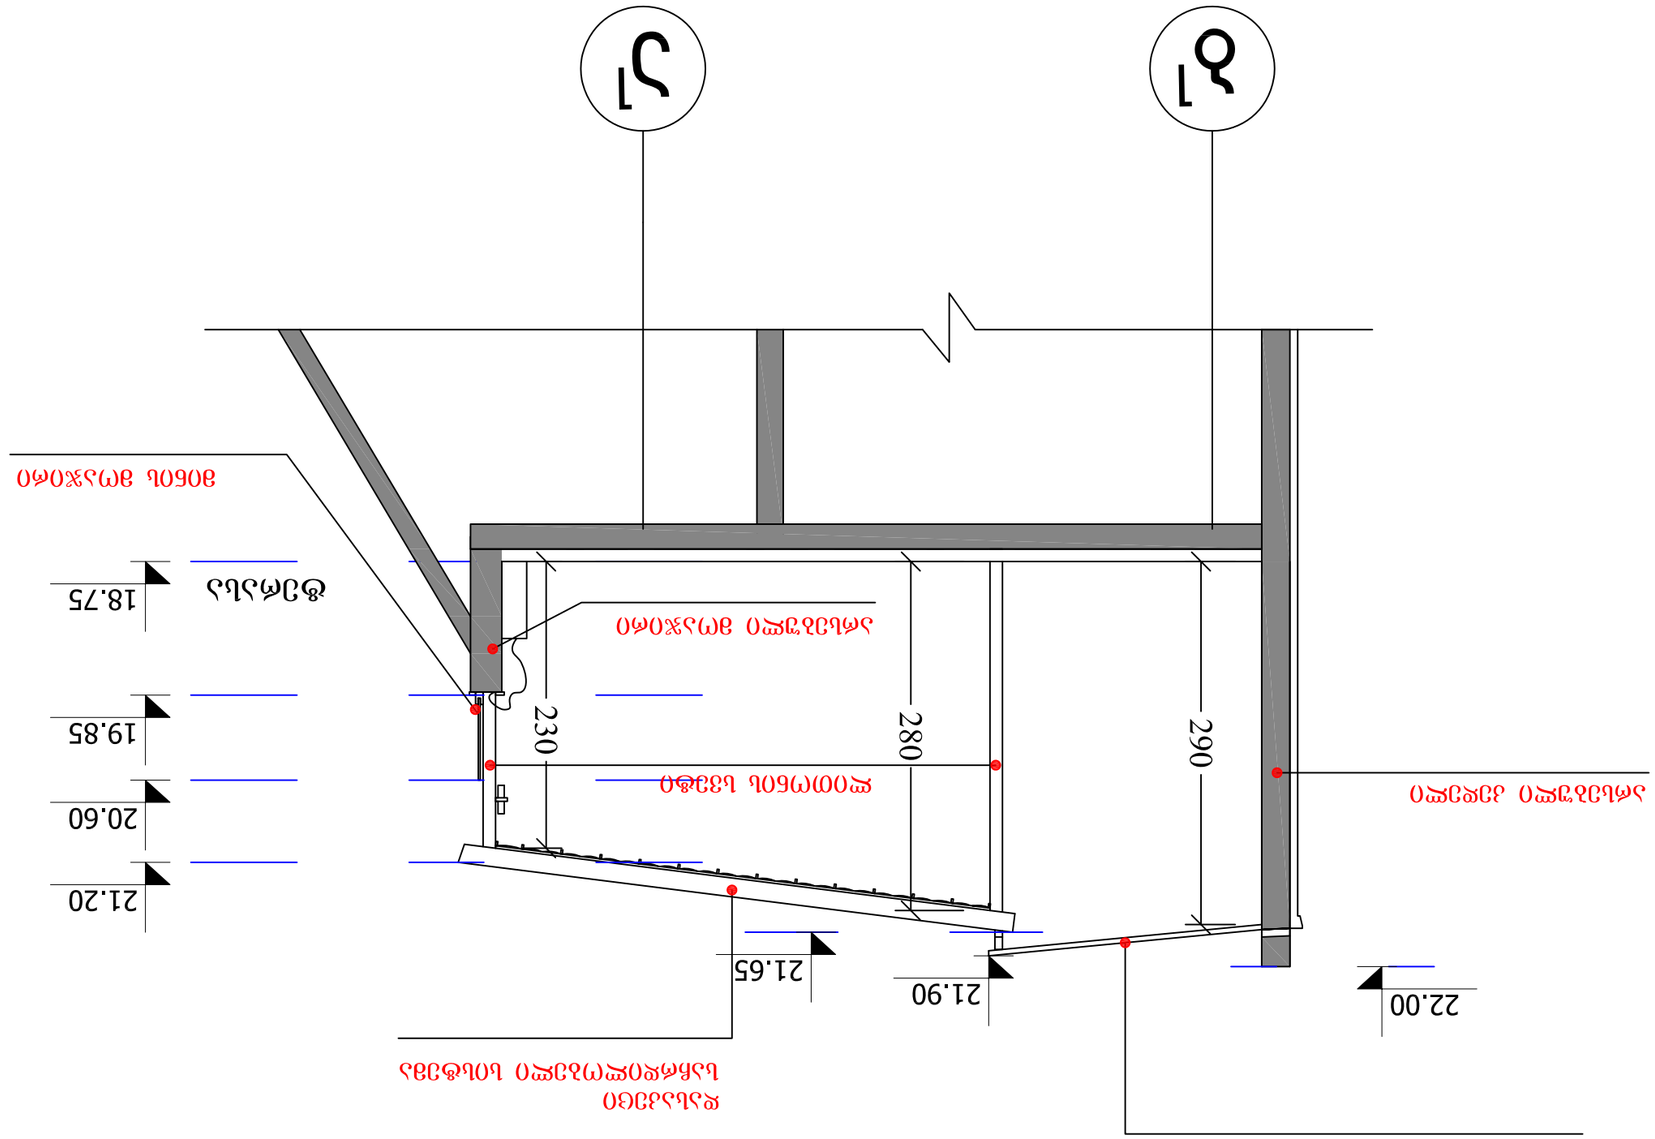

ფურცელი	ფურცლების რაოდენობა	№ ფურცლის	პროექტის დასახელება
A-3	1.6		segmebi.dwg


ფურცლის დასახელება	ფაილის N	
