
4626700
4804000
4626700
4626750
4804000
L=2472.7
2.032
2.032
4.063.99
d 500 ფოლადის მილი
d 900 ფოლადის მილი
d 30 ფოლადის მილი
ნაგებობა
ნაგებობა
ნაგებობა

სიმაღლის განსაზღვრის სქემა

ჭ რ 0 ლ 0 1-1 მ=1-100

(სხ030-1)

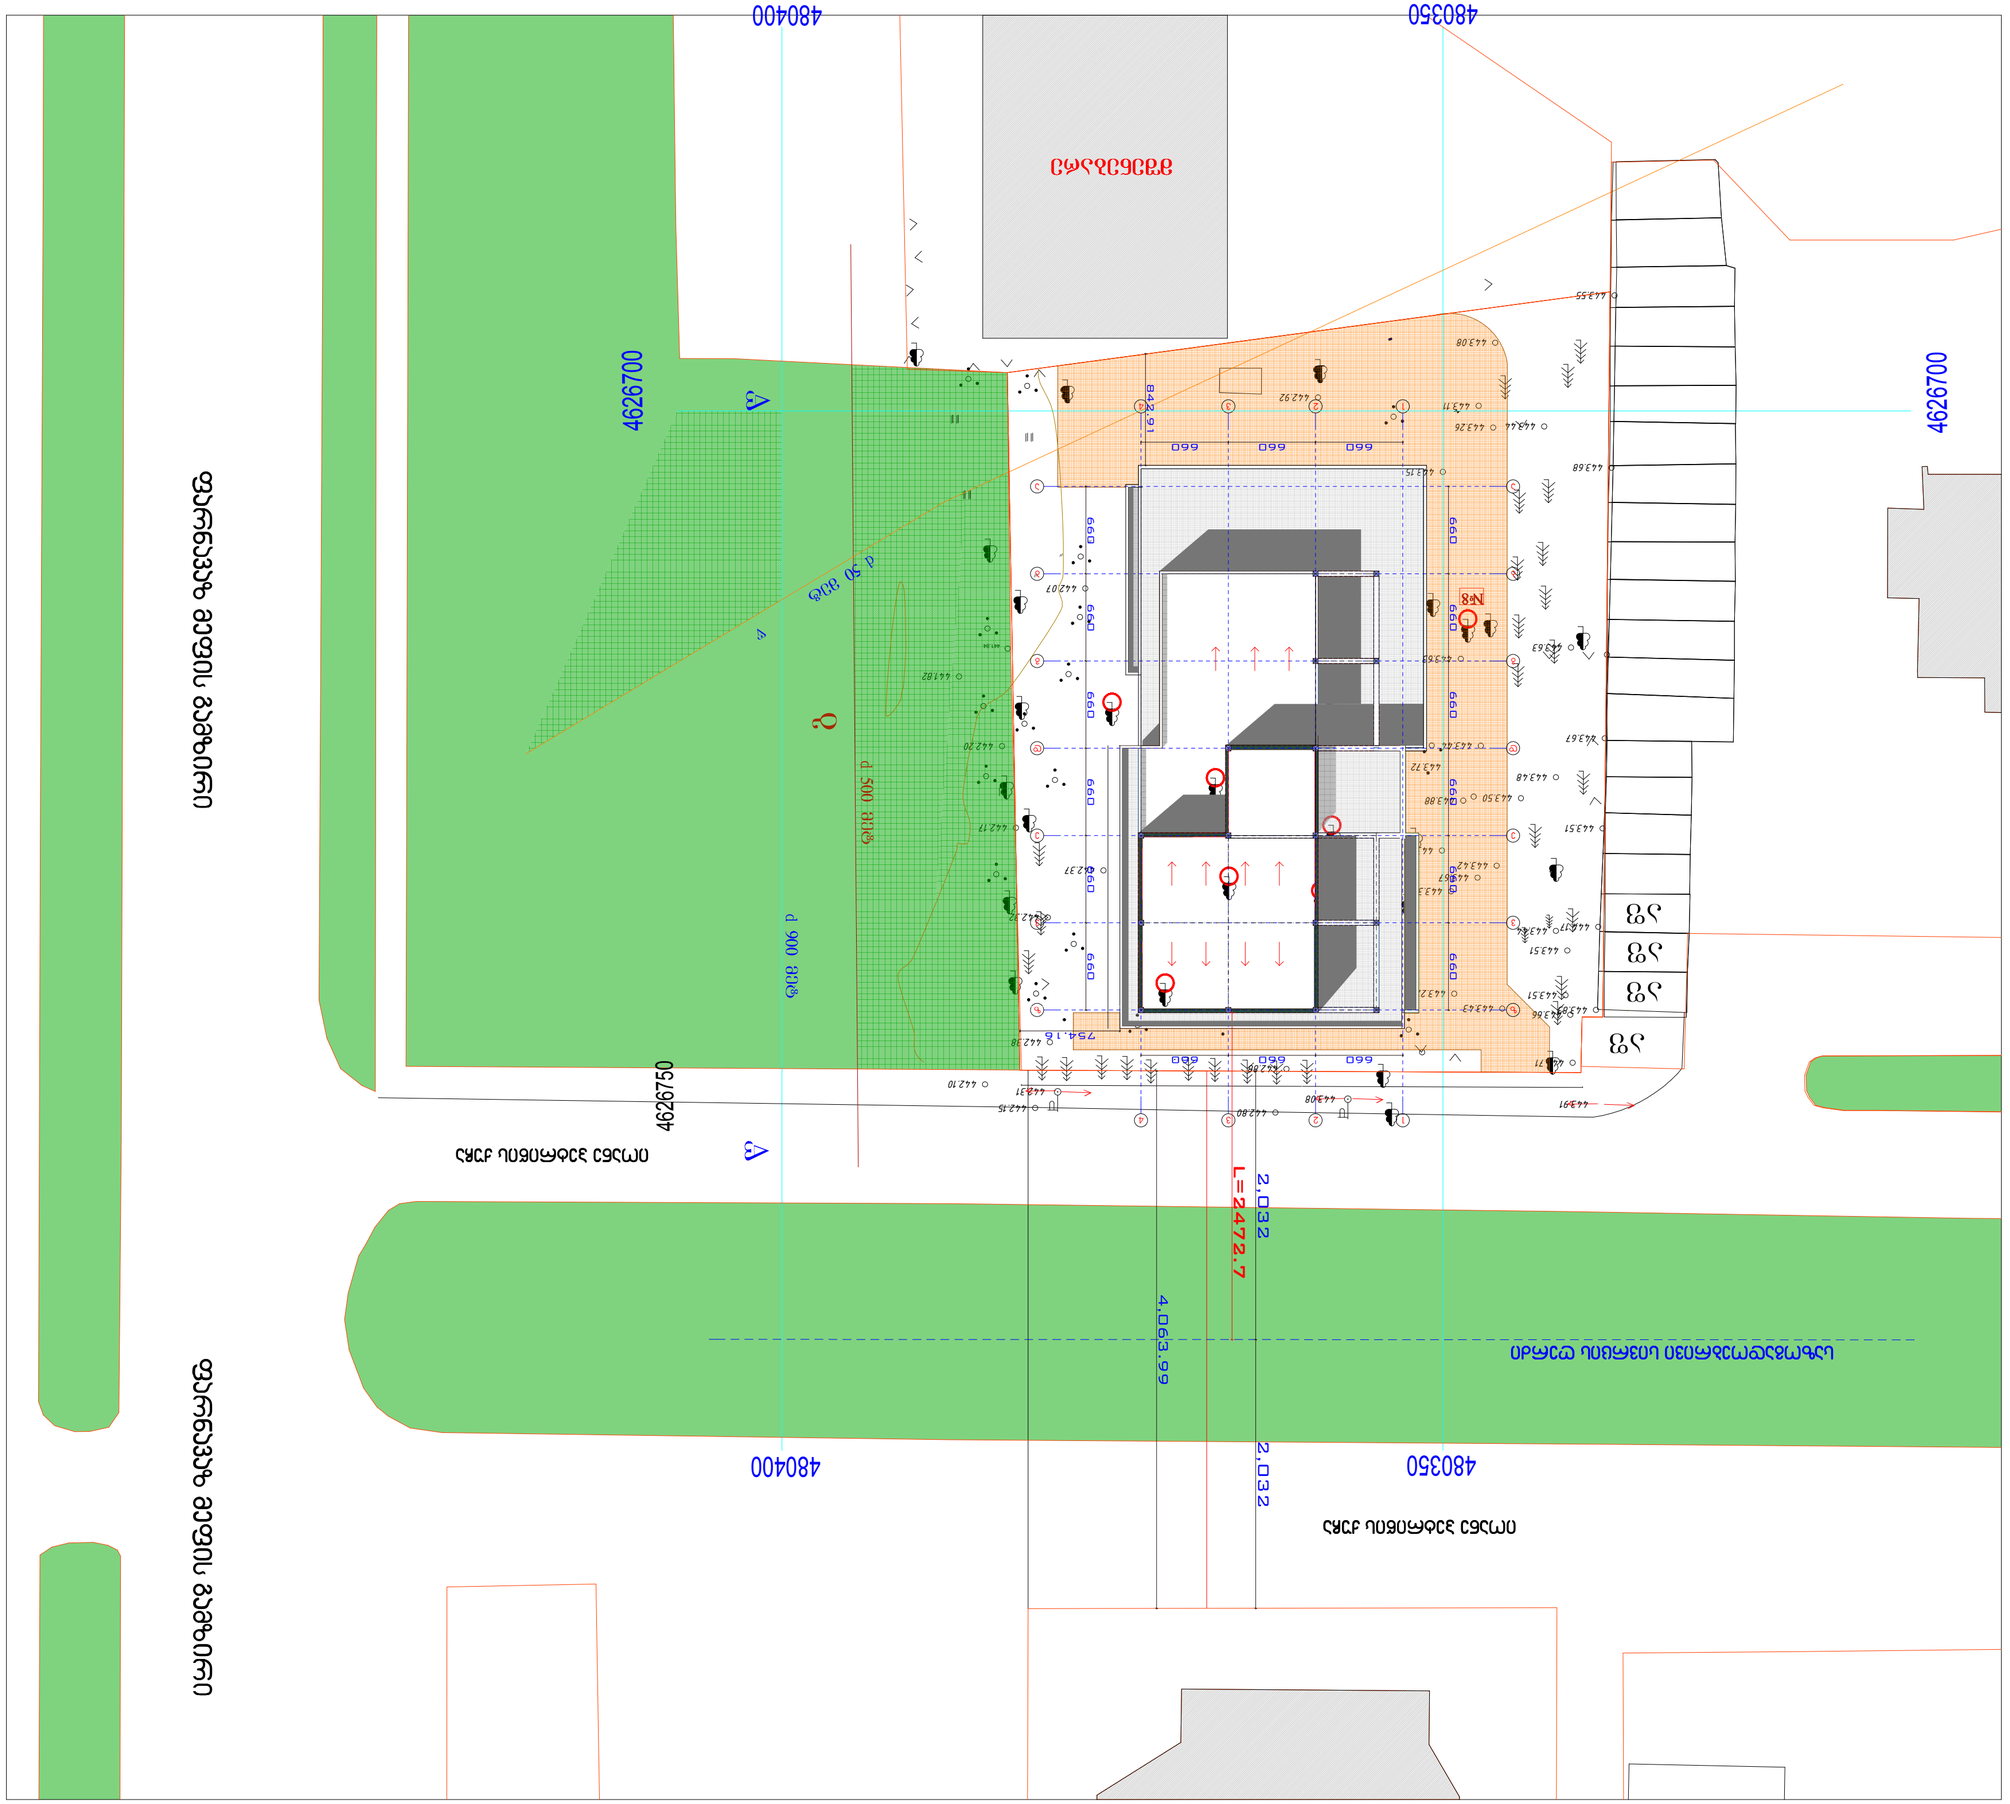