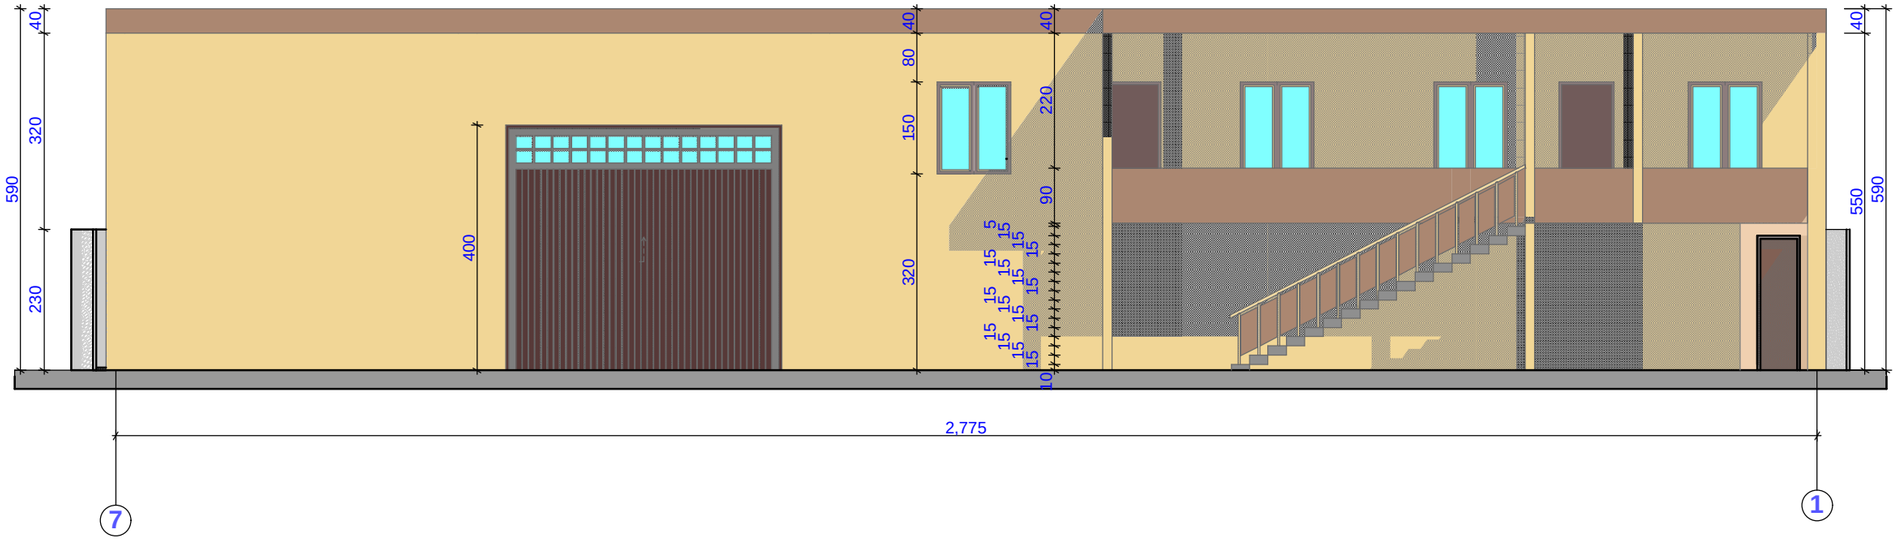


S.p.s. "saqarTvelos teqnikuri jgufi"					
misamarTi: q.Tbilisi, gldani-naZaladevis raioni, xevZmaris q., xevis mimdebare teritoria					
direqtori		g. nozaZe	arqiteqturuli nawili	furceli	a-2
arqiteqtori		n.kvantaliani	Qfasadi 7-1 RerZebSi	TariRi	2012 w.
Seasrula		n.kvantaliani		masStabi	1 : 100
Seamowma		g. nozaZe			