
არსებული

არსებული ჭრილი 1-1

1-10 ღერძებში

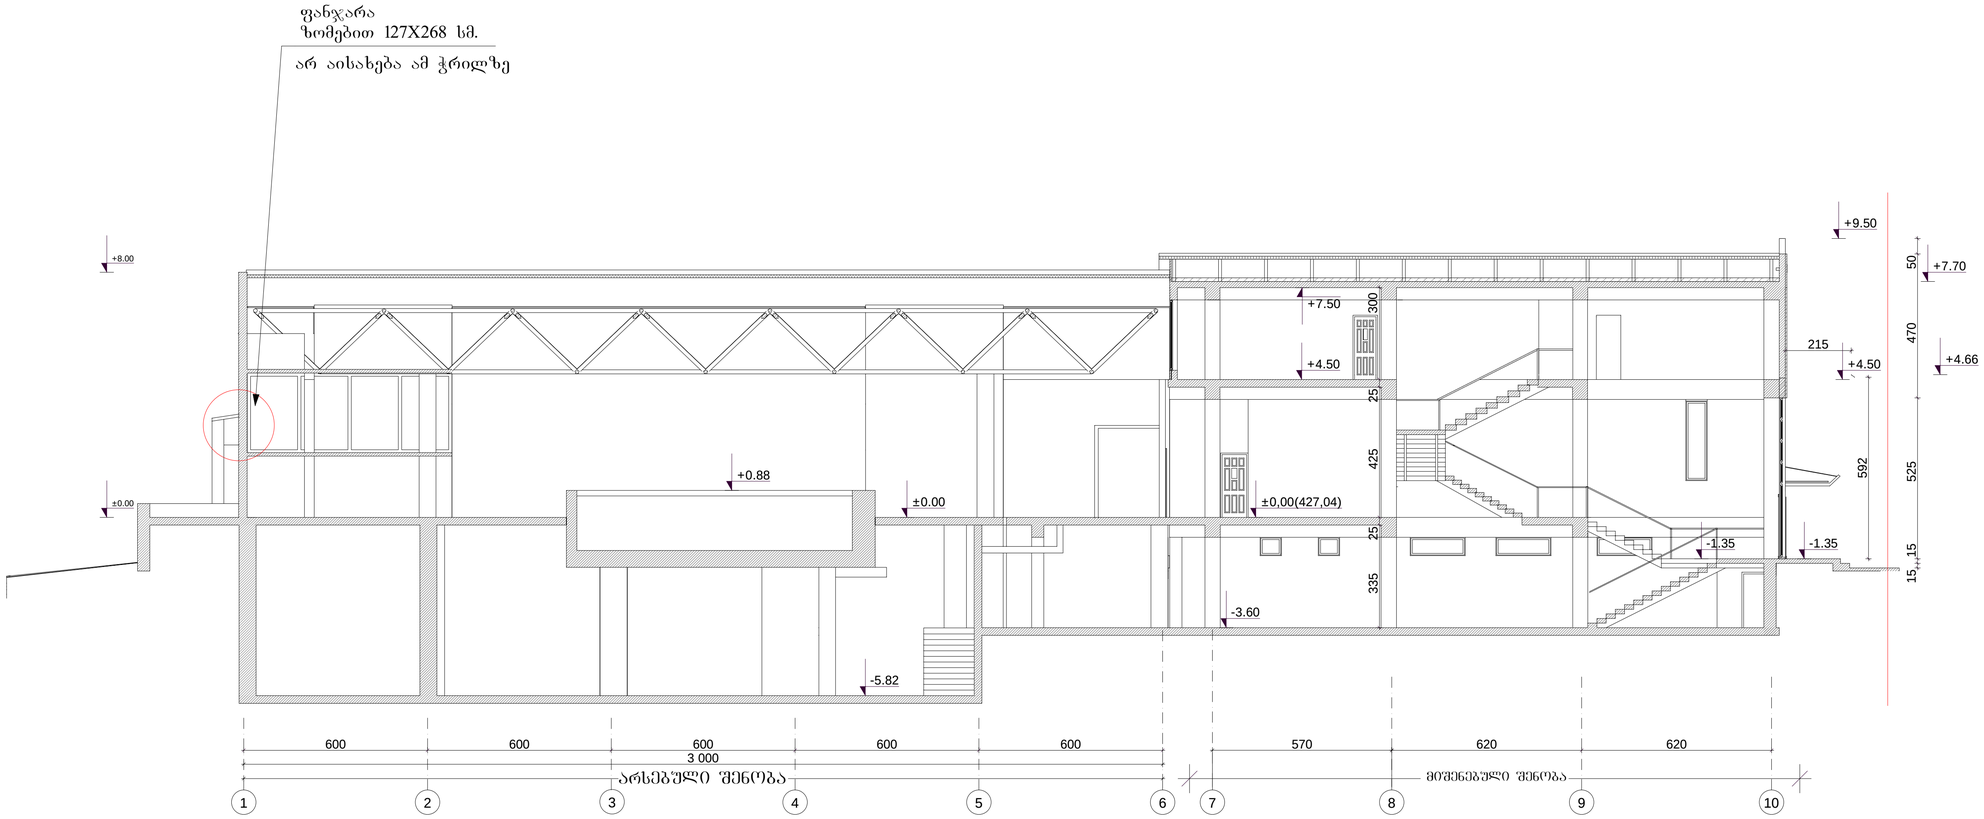


შ.პ.ს. "ლეპა"			
თბილისი, ბელიაშვილის ქ. №40 სასაწყობო სავაჭრო-საოფისე შენობა		მასშტაბი 1 : 100 25.08.2011	ფურცელი
სპეციალისტები	სახელი, გვარი	ხელმოწერა	ტექ. მახვენებლები
არქიტექტორი	ზ. კვირკველია		12
კორექ. პროექ. ავტორი	ლ.პატარაია		რაოდ. 13

არსებული

არსებული ჭრილი 2-2


ზ-ა ღერძებში

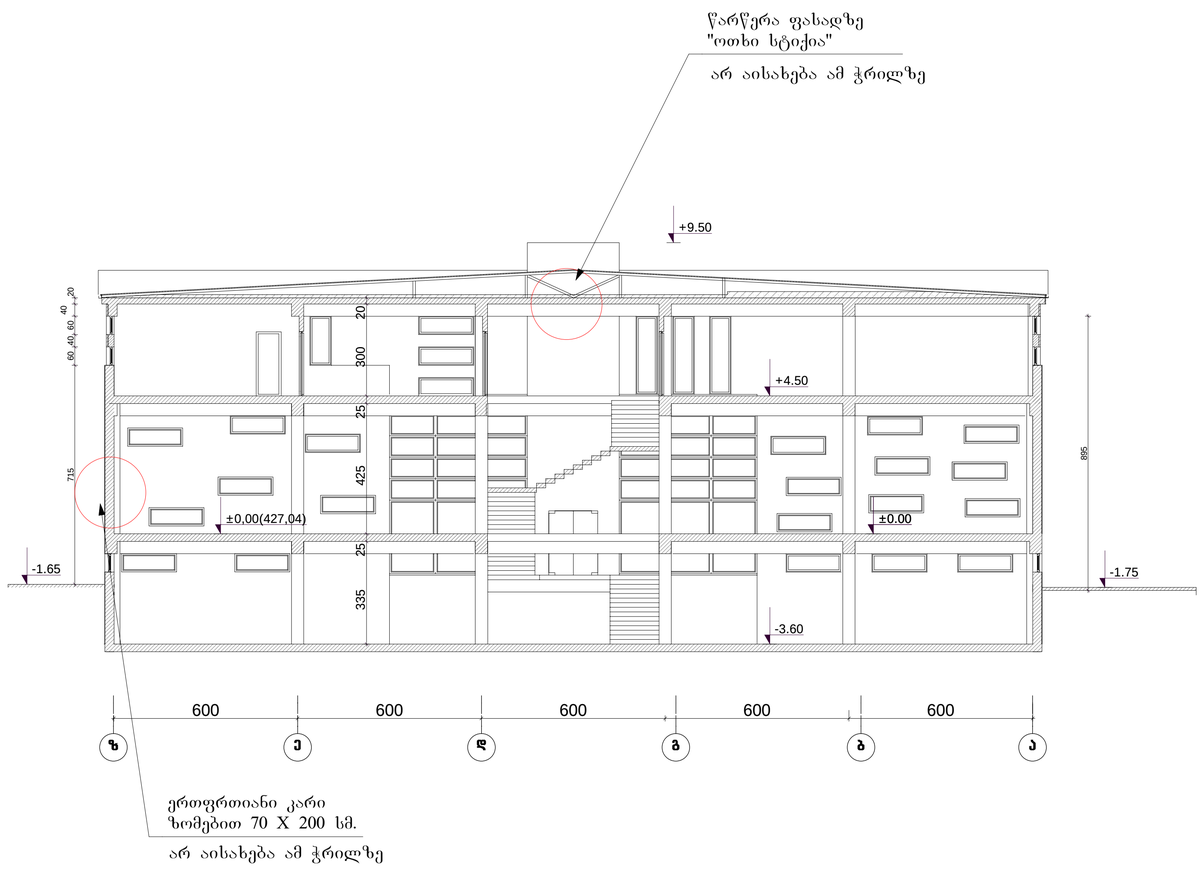

შ.პ.ს. "ლეკა"			
თბილისი, ბელიაშვილის ქ. №40 სასაწყობო სავაჭრო-საოფისე შენობა		მასშტაბი 1 : 100 25.08.2011	ფურცელი
სპეციალისტები	სახელი, გვარი	ხელმოწერა	ტექ. მაჩვენებლები
არქიტექტორი	ზ. კვირკველია		13
კორექ. პროექ. ავტორი	ლ.პატარაია		რაოდ. 13



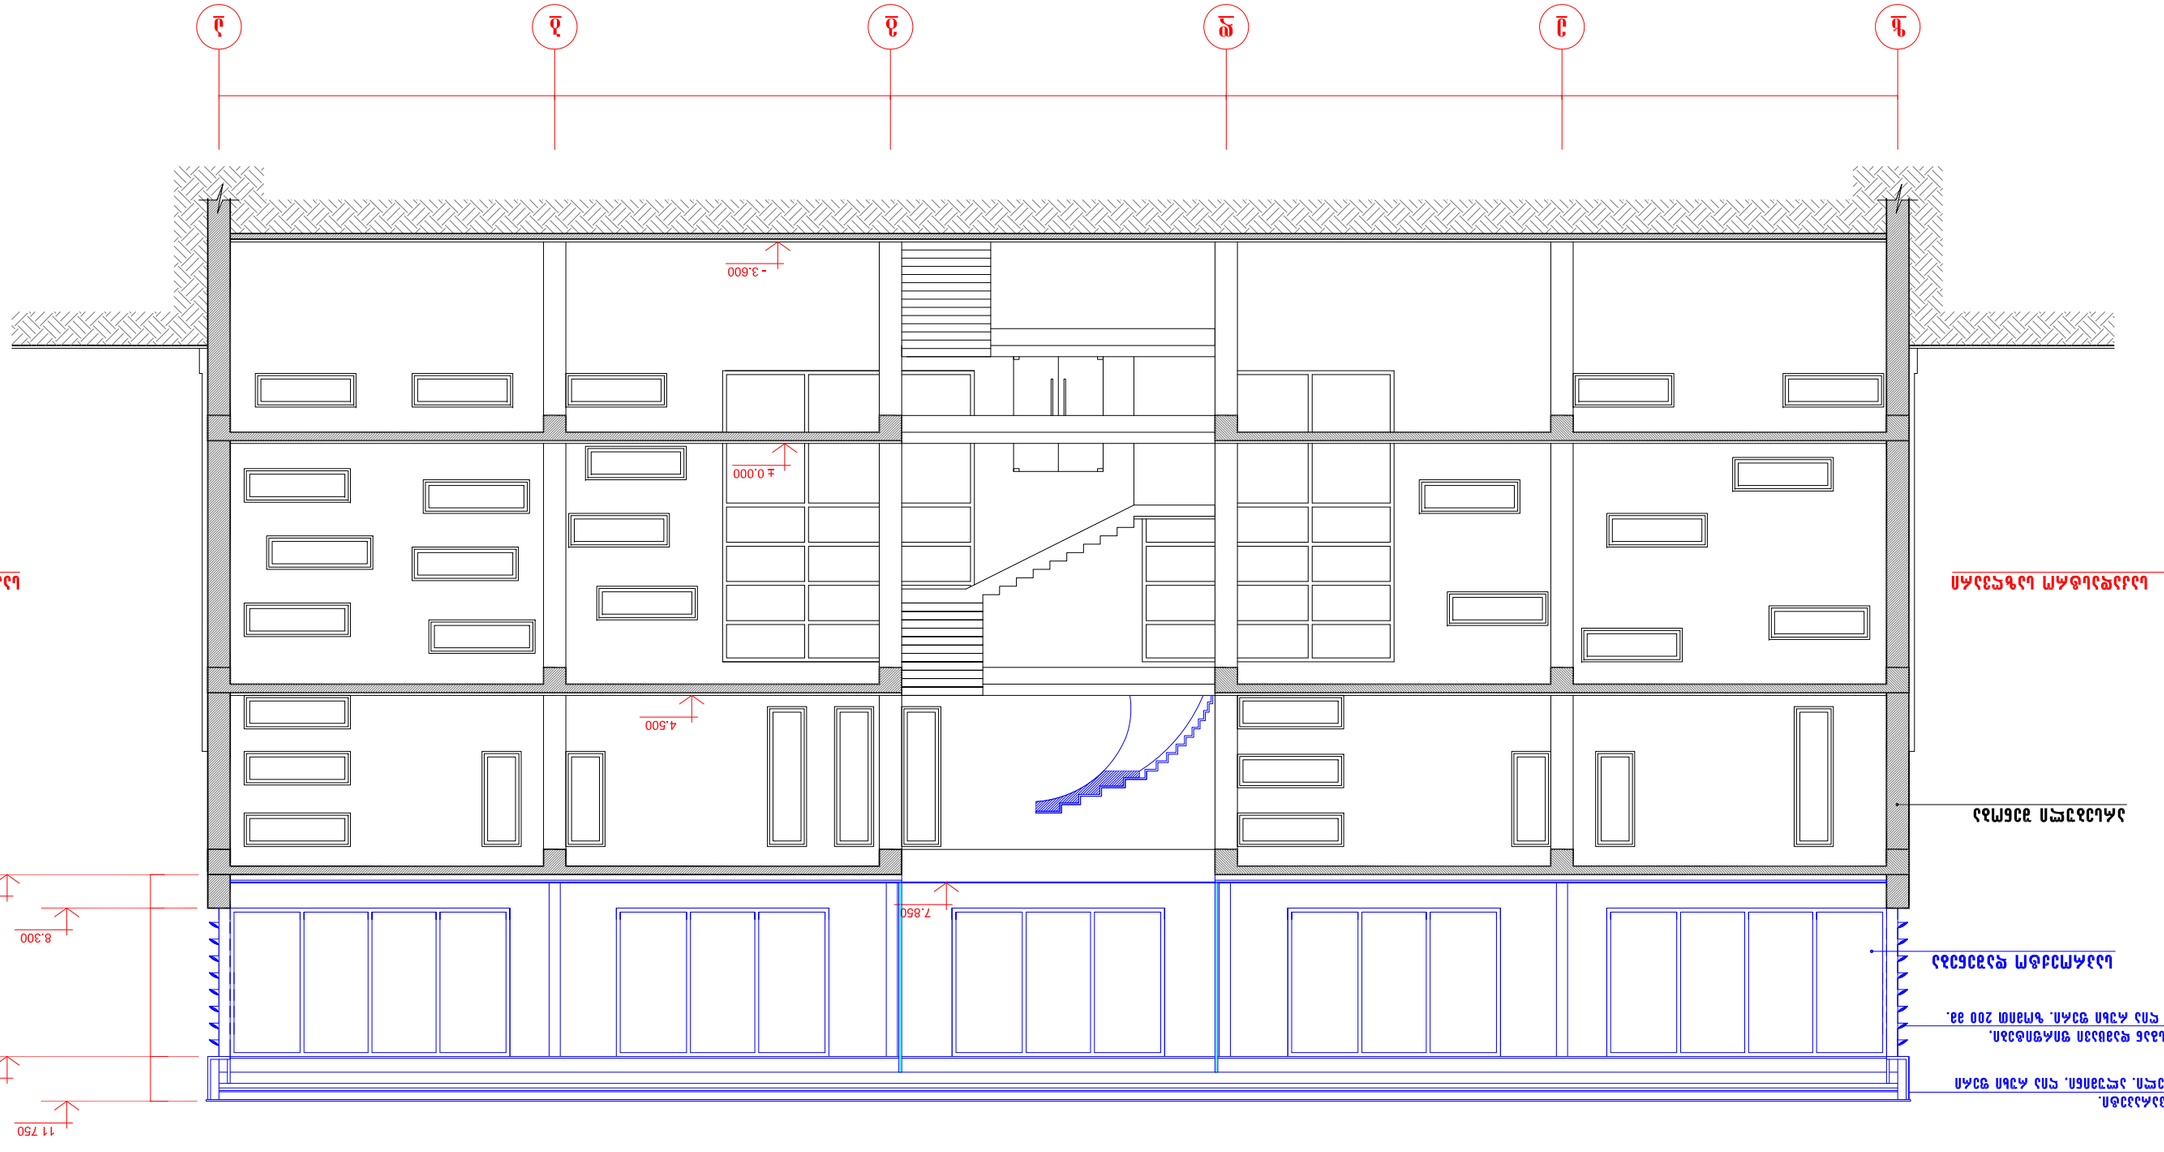






