




2.80
37.7 მ²
9.0 მ²
600
2400
600
600
330
600
600
600
600
4800
600
600
600
600
600
988
525
2206
345
455
455
145
100
100
100

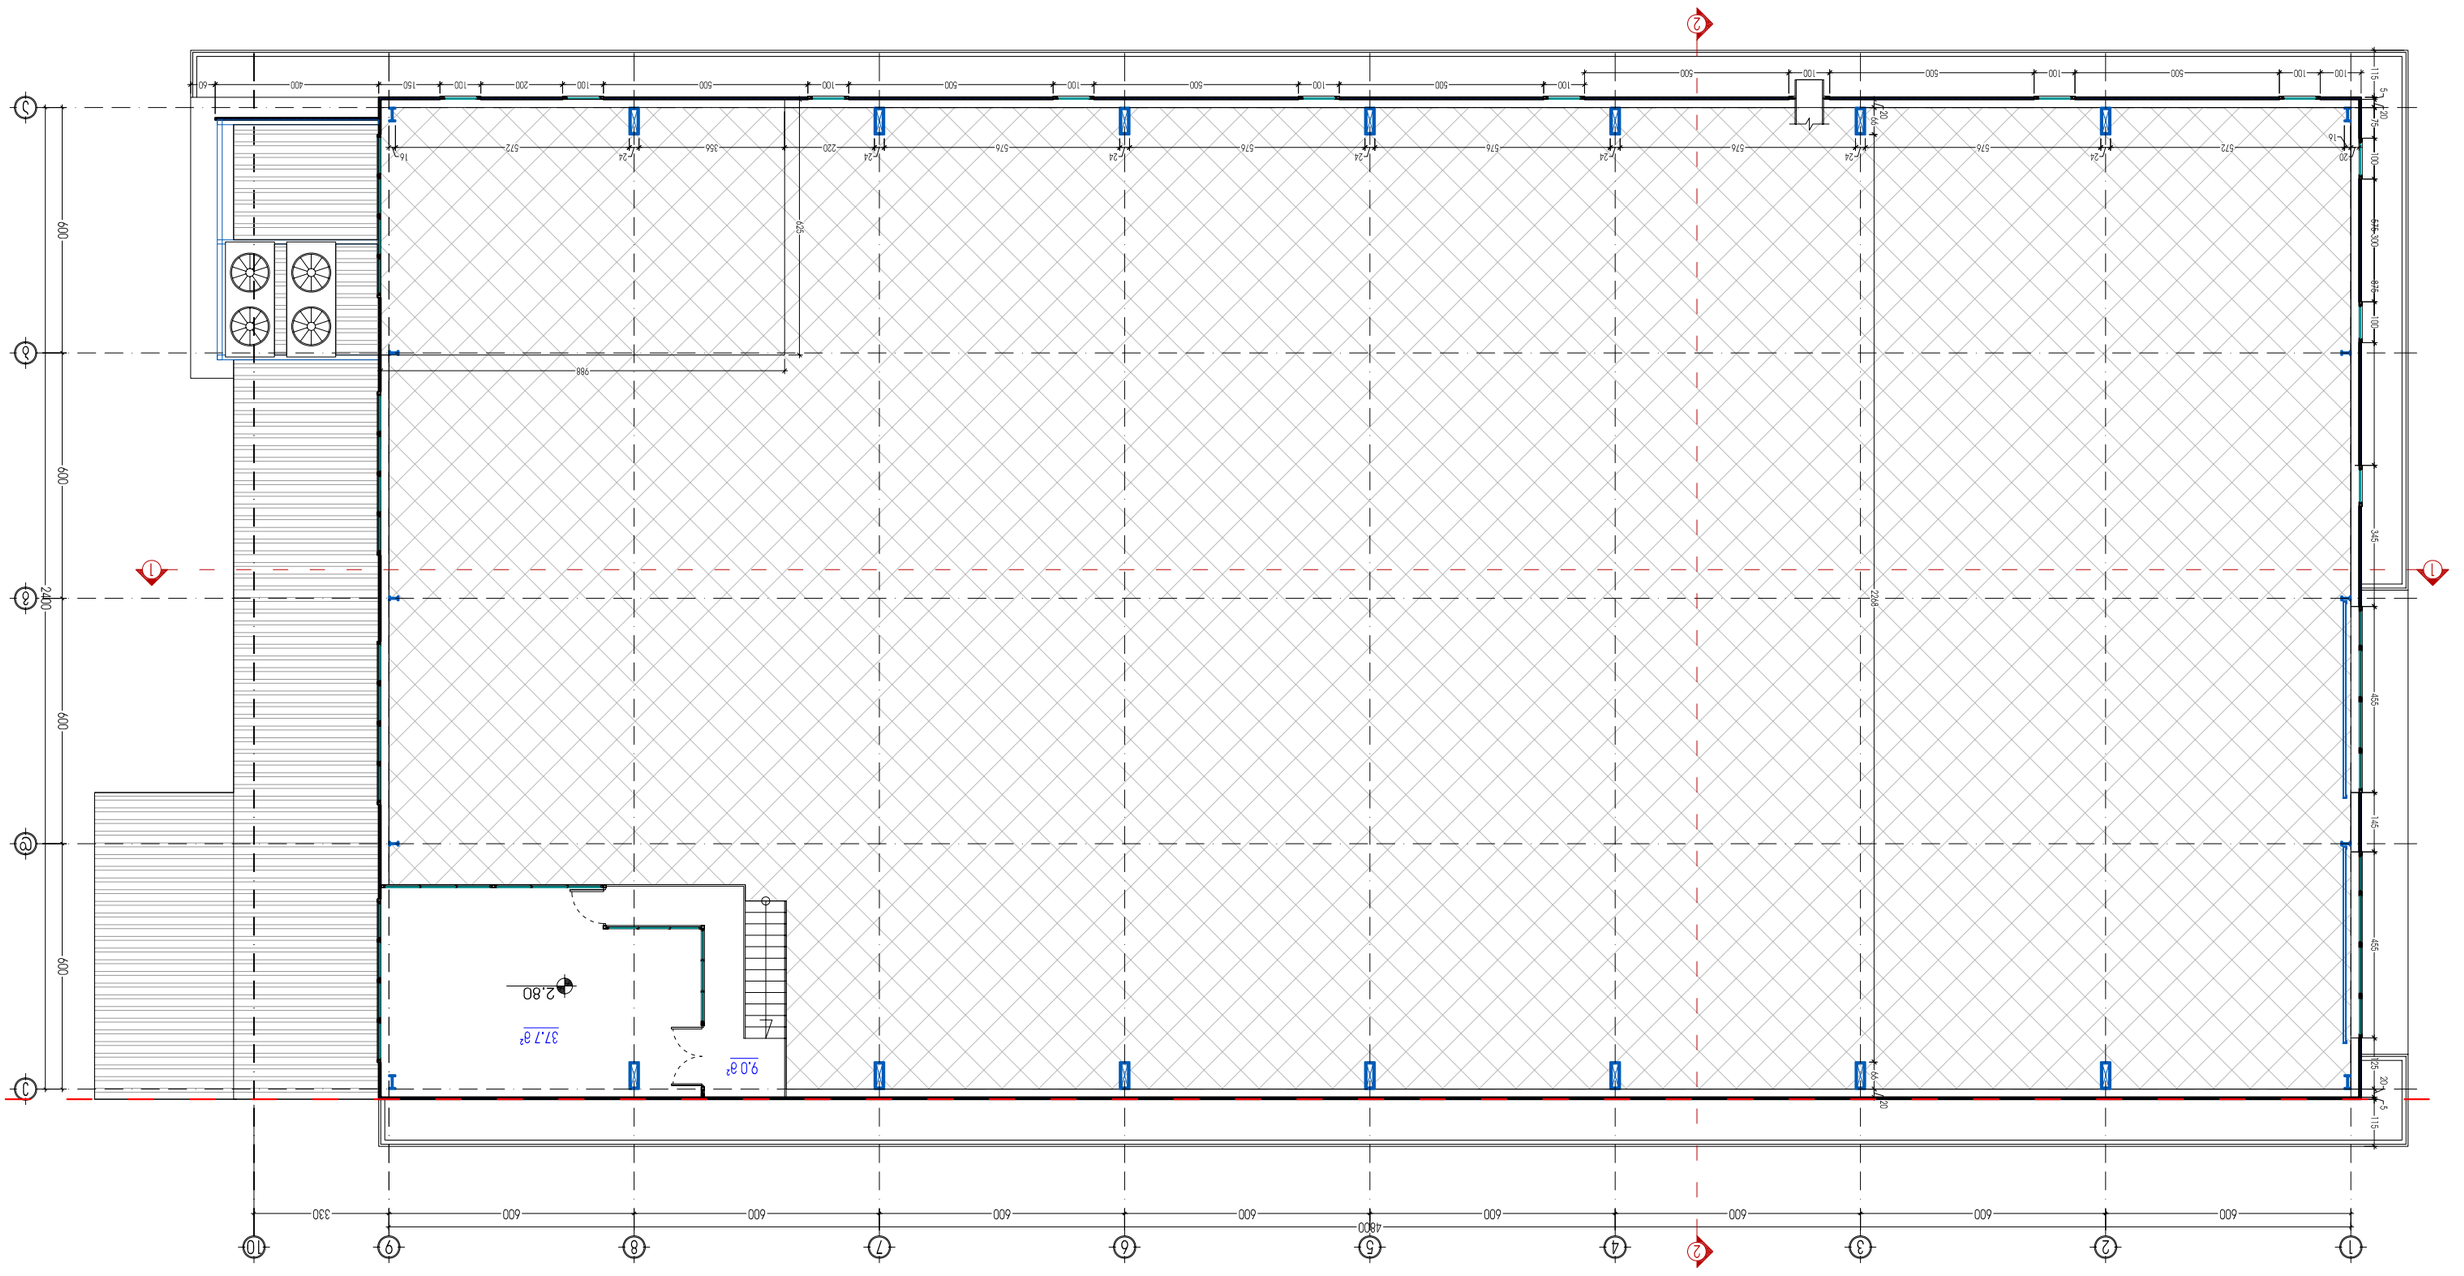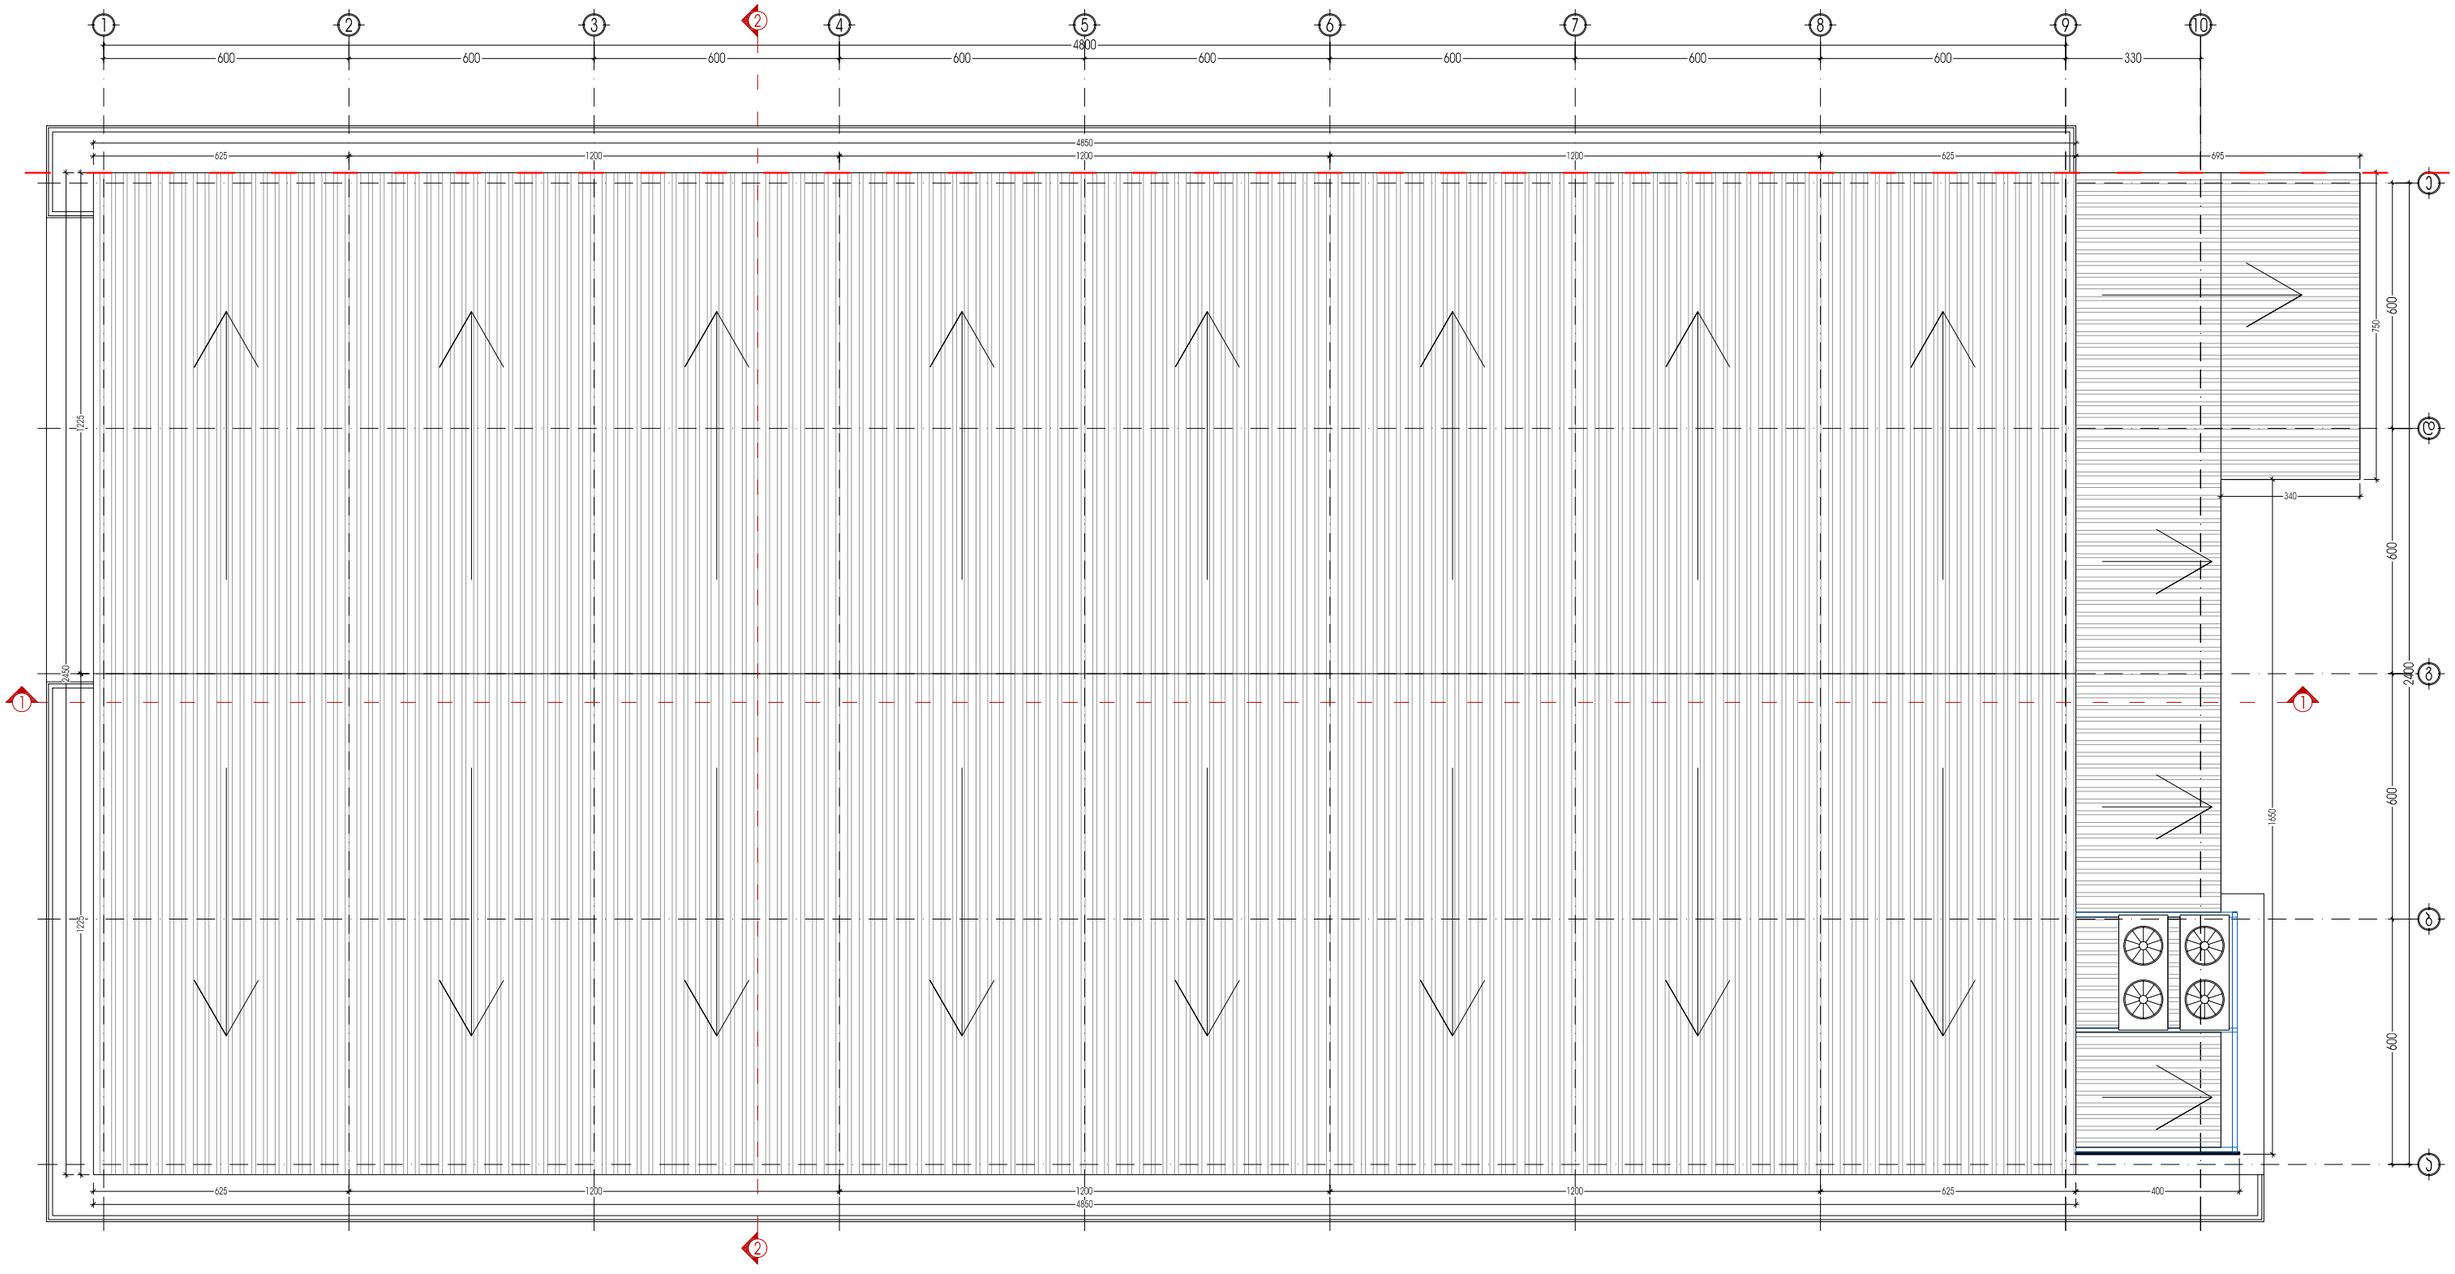

ფურცლის დასახელება: სახურავის გეგმა		მასშტაბი 1:150	ობიექტის სახელწოდება: სტამბა	მასშტაბი 1:150
დირექტორი	გ. ფაჩუაშვილი		ობიექტის მისამართი: ქ. თბილისი, ვაჟა-საბურთალოს რაიონი, ჯიქიას ქუჩა №5	ფურცელი -
არქიტექტორი	დ. ვეშაპიძე			ფურცლები -
ავტორი	დ. ვეშაპიძე		დამკვეთი: შ.პ.ს. „მ 3 პ“	
დაამუშავა	გ. ქოროღლიშვილი			
შეამოწმა	დ. მახარობლიძე		საქართველო, თბილისი, აოსტავას ქ. №68, III ართვასი, II სართული, ტელ: 832 40 94 47; ელ. ფოსტა: public@24houars.ge	