
ფოტო მონტაჟი
კარებები და ფანჯრები მეტალოპლასტმასის მოჩარჩოებით თონუქის საბურავი
შემავსებლად ბლოკი და შემდეგ ლესვა
2.60
4.40
10.40
0.70
2.80
NQ-850-QN

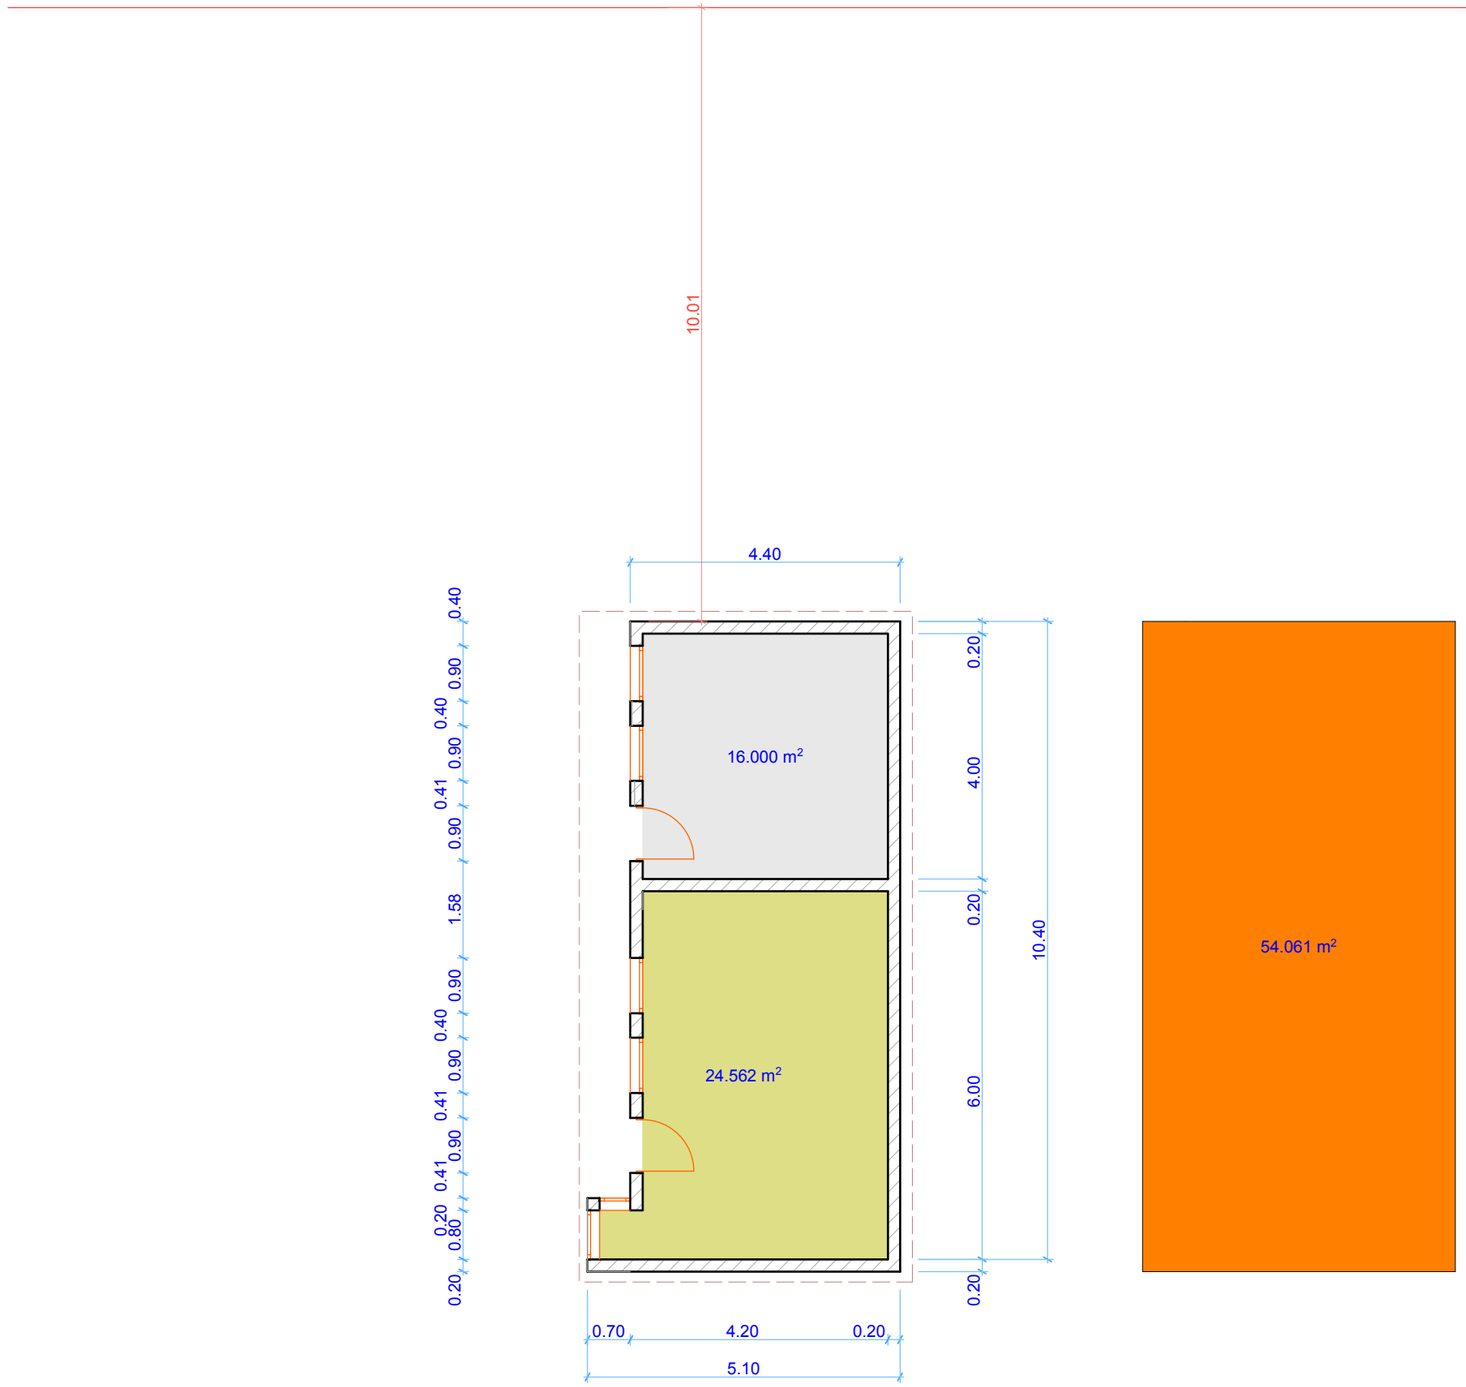
10.01
4.40
0.40
0.90
0.40
0.90
0.41
0.90
1.58
0.90
0.40
0.90
0.41
0.90
0.41
0.20
0.80
0.20
16.000 m²
24.562 m²
0.20
4.00
0.20
6.00
0.20
10.40
0.70
4.20
0.20
5.10
54.061 m²

ესკიზური გენგეგმა/სიტუაციური გეგმა

საჯარო რეესტრის ეროვნული სააგენტო

საქართველოს იუსტიციის სამინისტრო
საჯარო რეესტრის ეროვნული სააგენტო
საკადასტრო გეგმა

მიწის ნაკვეთის საკადასტრო კოდი: *01.17.12.003.006*
განცხადების რეგისტრაციის ნომერი882011586208
მიწის ნაკვეთის ფართობი: *24826* კვ.მ.
დანიშნულება: *არასასოფლო-სამეურნეო*
მომზადების თარიღი 11.01.12

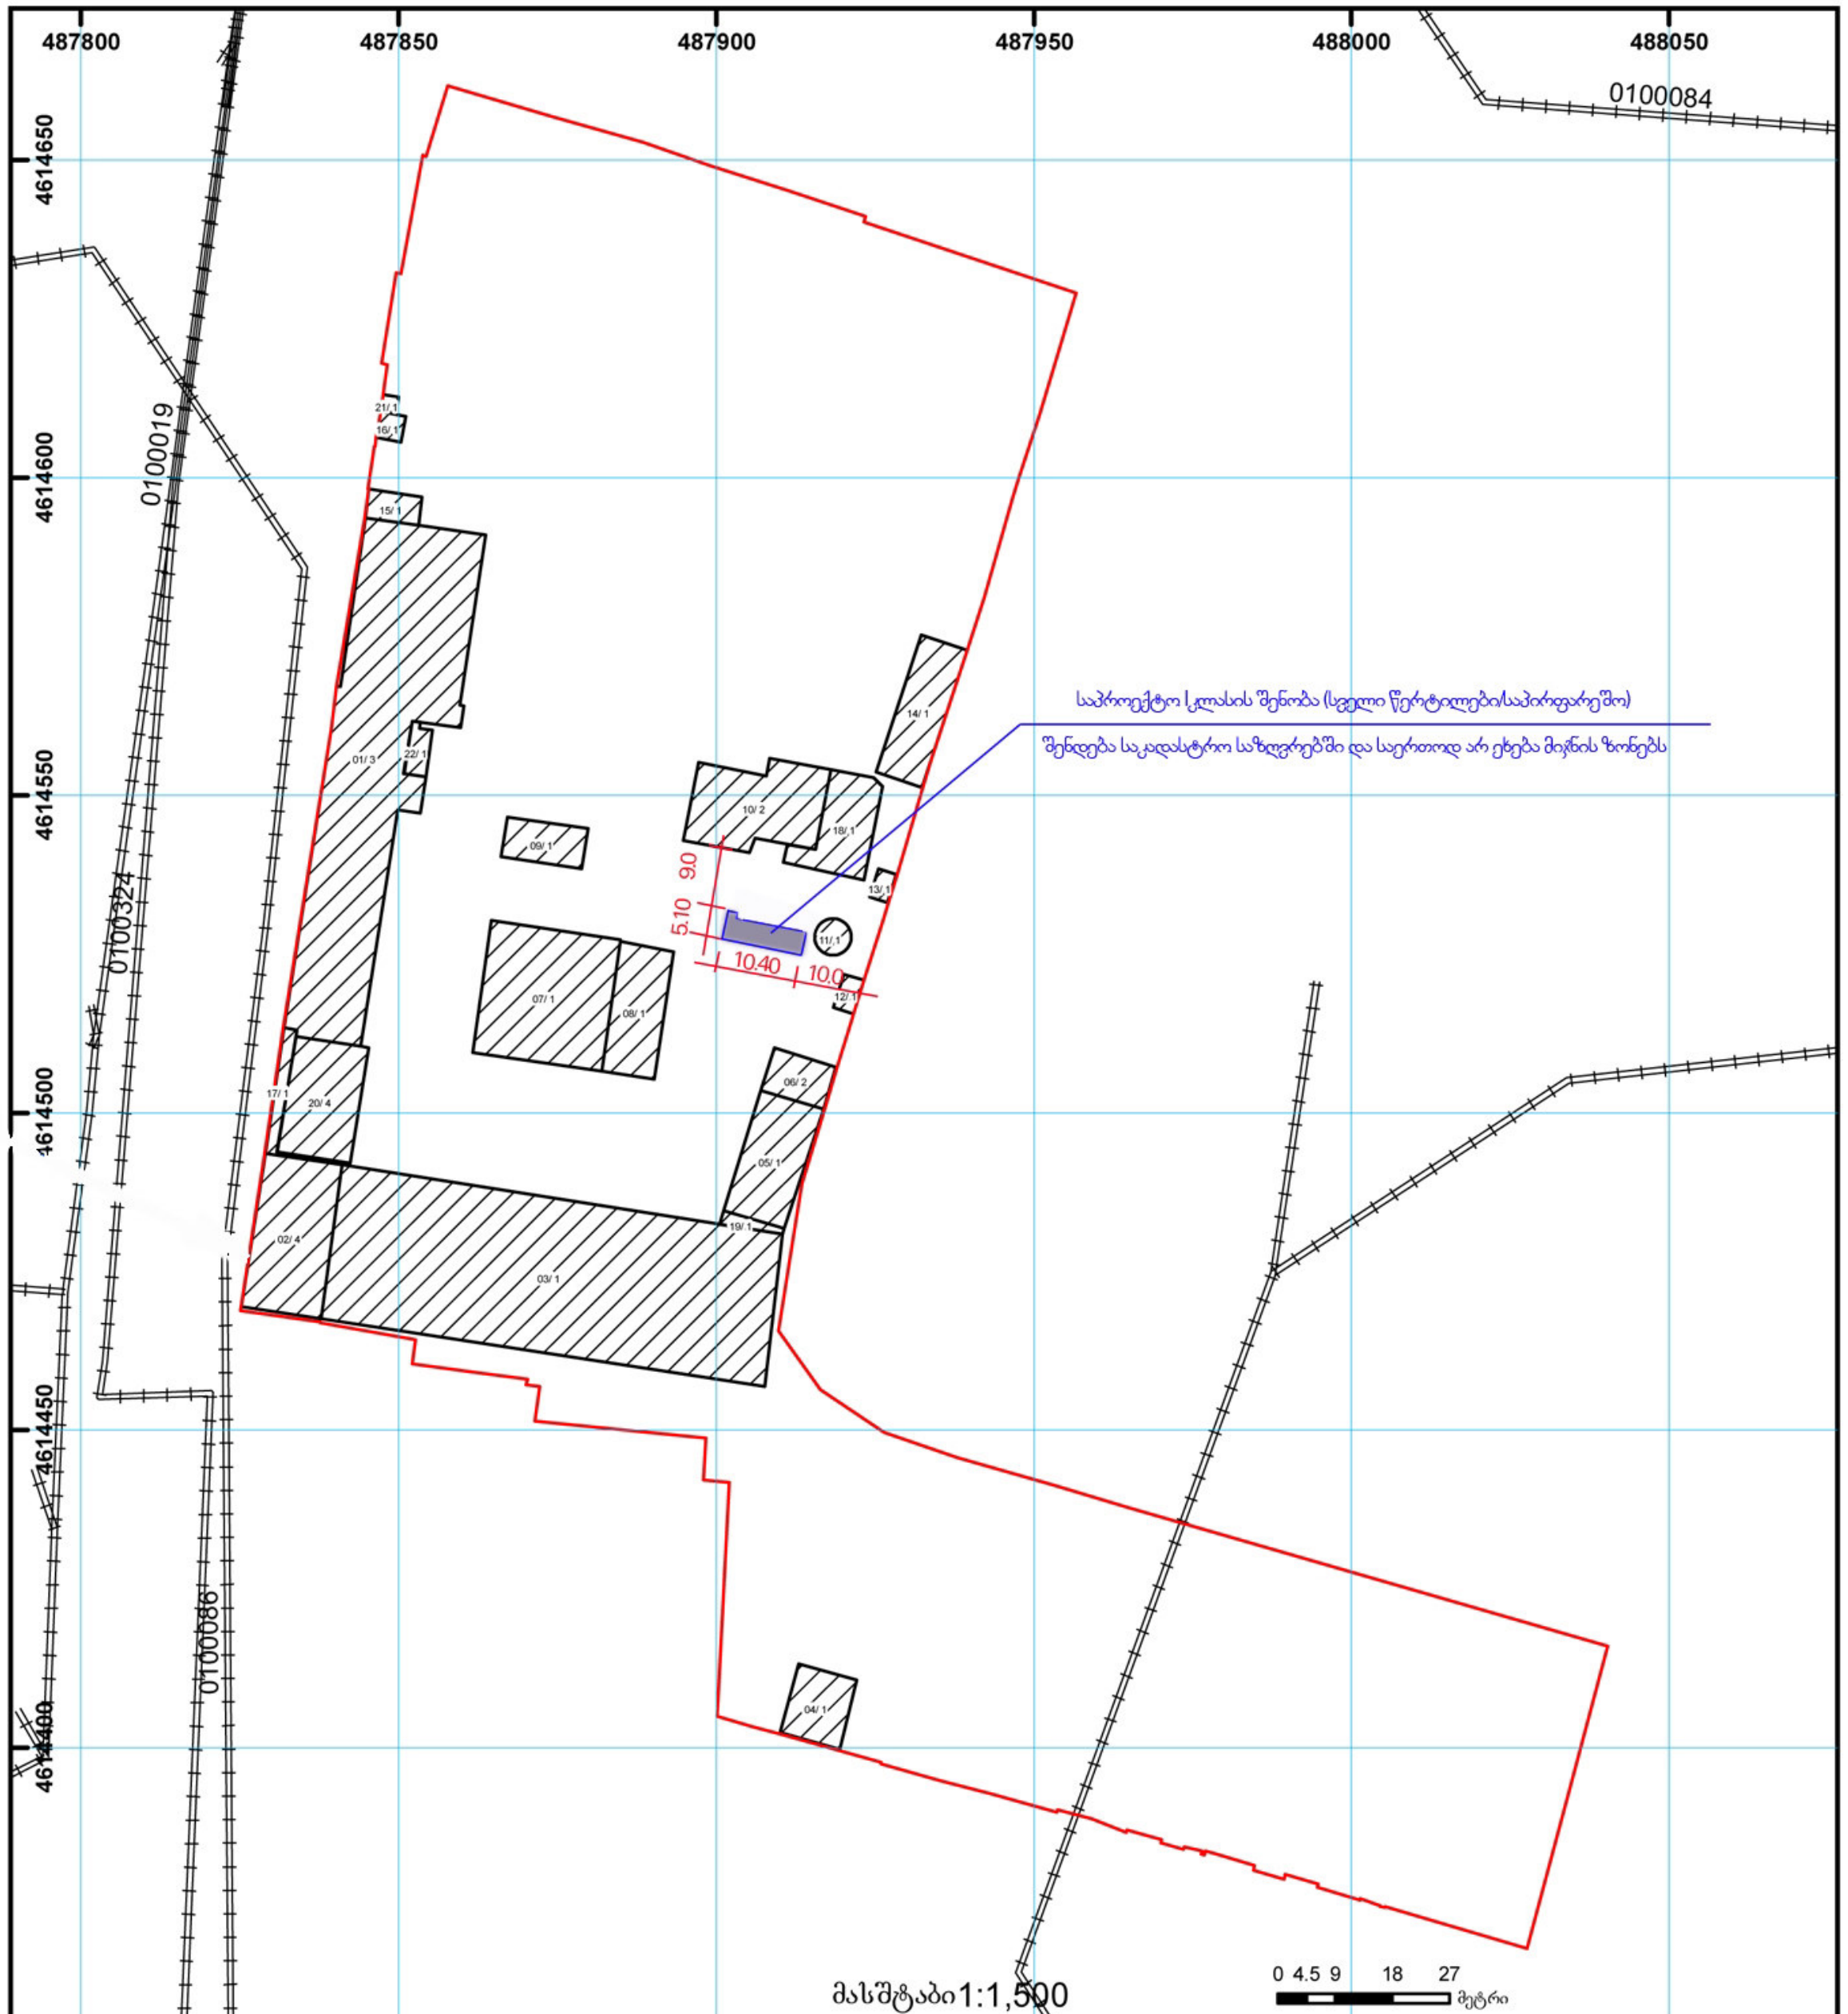

01/2	შენობა-ნაგებობა, პირობითი ნომერი/სართულიანობა	(dotted box)	ვალდებულება	(hatched line)	ხაზობრივი ნაგებობა
(red line)	მიწის ნაკვეთის საკადასტრო საზღვარი	(dashed box)	მშენებარე ნაგებობა	(empty box)	მიწისქვეშა ნაგებობა

0.00 00'0 UTM (საერთაშორისო) სისტემის კოორდ.

საჯარო რეესტრის ეროვნული სააგენტო თბილისი 0102 წმ. ნიკოლოზის/ნ. ჩხეიძის ქ. 2 ტელ.: (995 32) 91 04 27; ფაქსი: (995 32) 91 03 41
www.napr.gov.ge