შპს „ნიუ პოინტ“ საბურთალო, ზ. 44
Ltd „New point“ saburtalos 44 st. Tbilisi, Georgia, 0160
(+99532) 294580‌8; 557 70‌4433,
www.newpoint.ge info@newpoint.ge

NEW POINT

პროექტის დასახელება	ქ.თბილისი, ჭოღაანის ქუჩა ¼ 2, საკად. ნაკვ. 01.05.03.000
ობიექტის მისამართი	ქ.თბილისი, ჭოღაანის ქუჩა ¼ 2, საკად. ნაკვ. 01.05.03.000
დამკვეთი	
პროექტის ავტორი	
პროექტის ხელმძღვანელი	
პროექტის სტადია	პროექტი
ნახაზის დასახელება	გენერალური გეგმა
ნახაზის ნომერი	A-3
ფორმატი	
მასშტაბი	1:200
თარიღი	

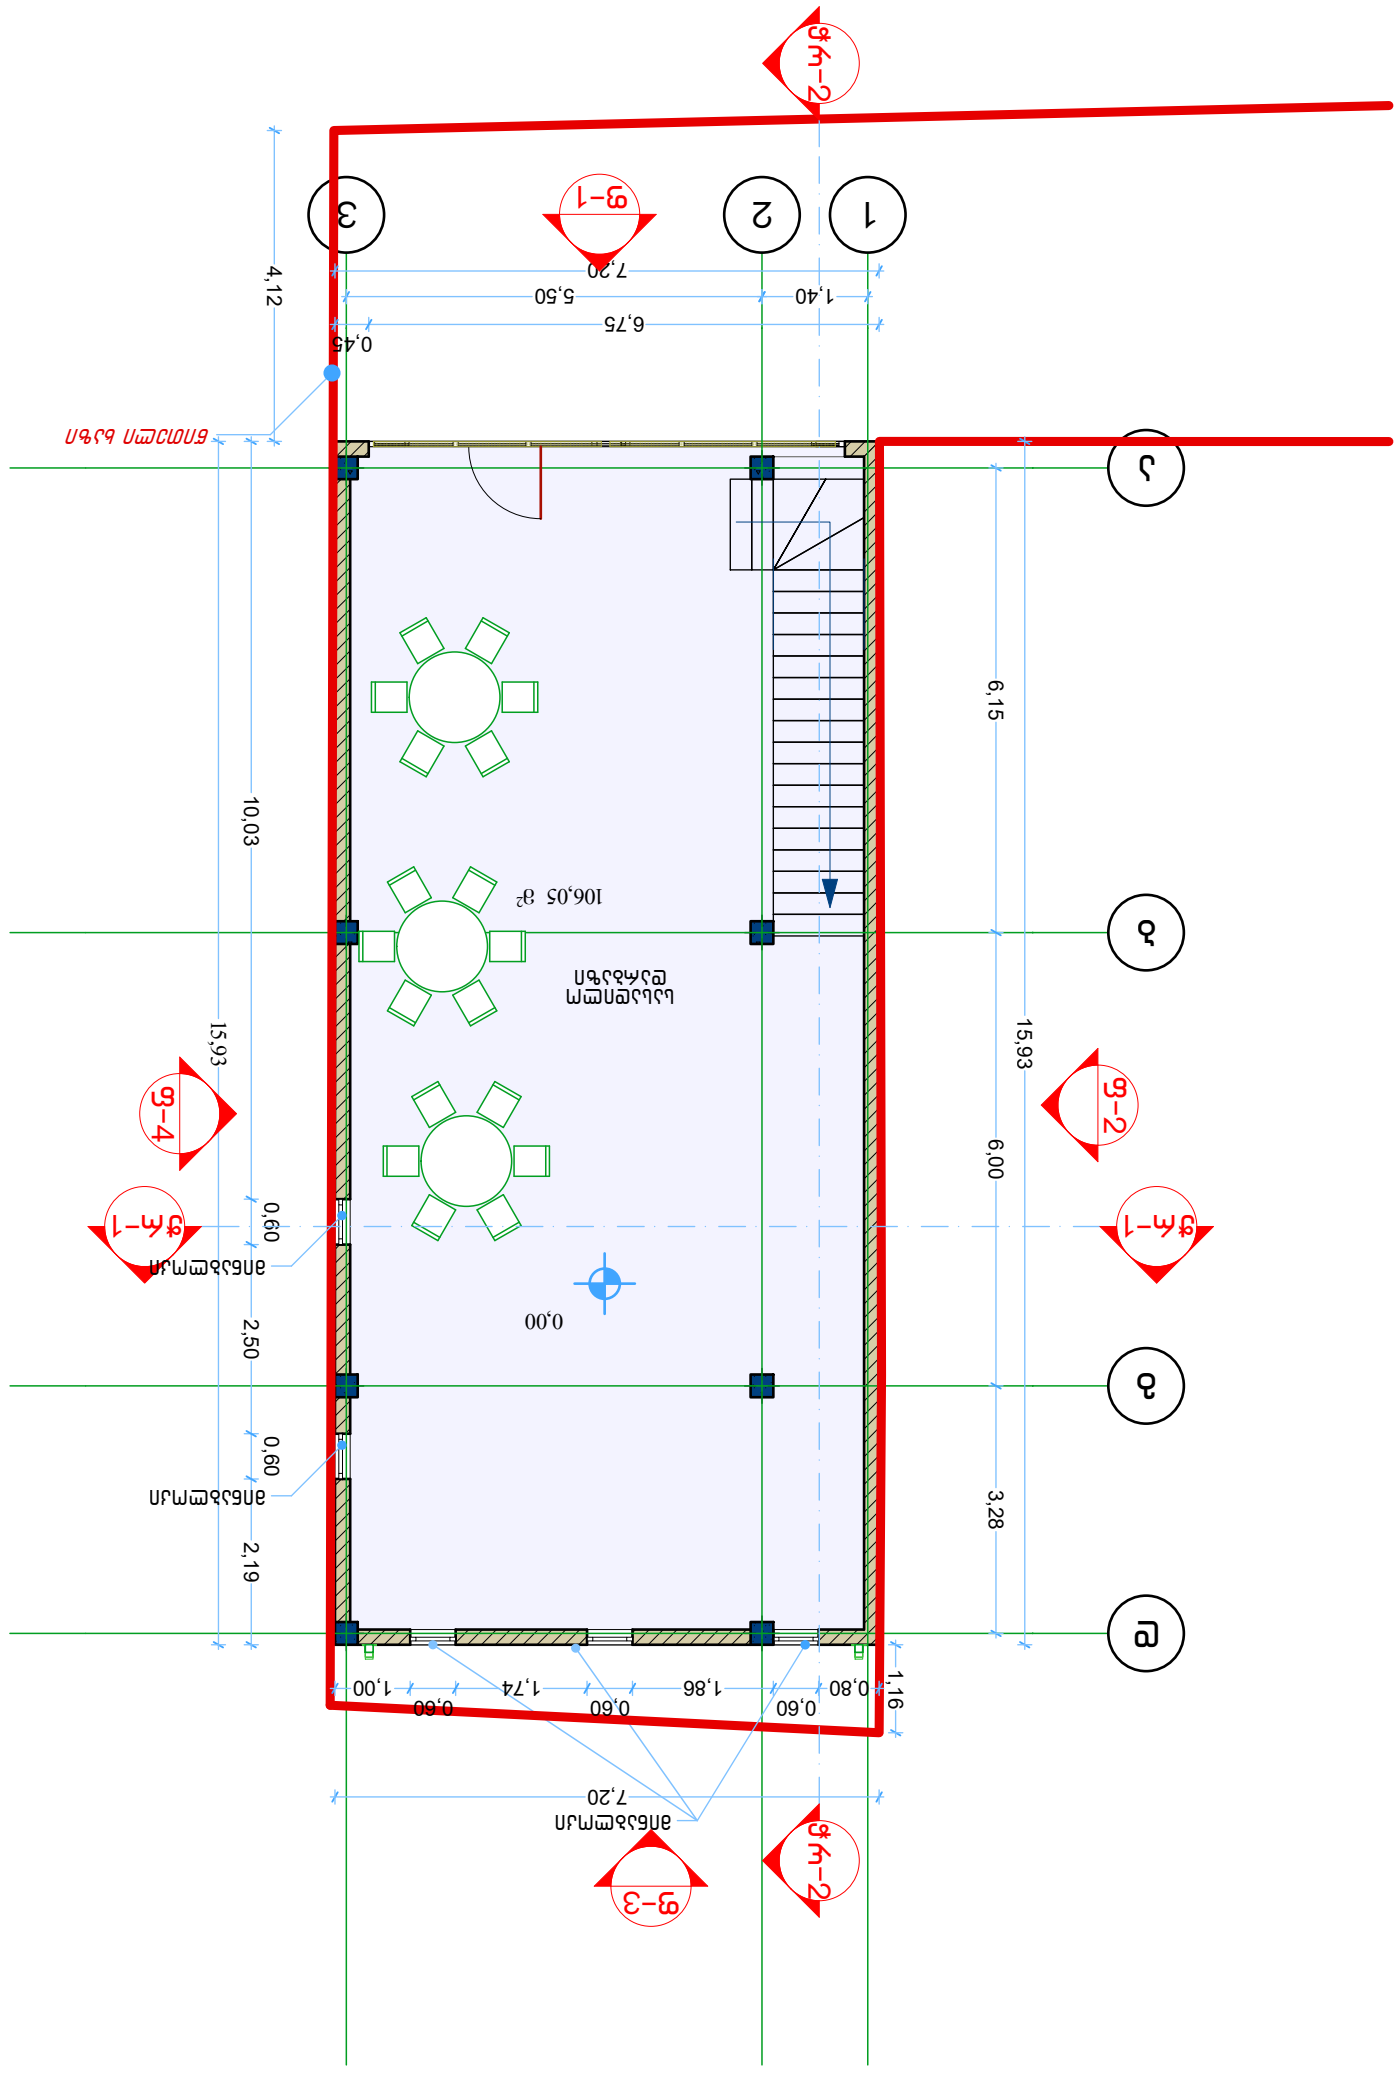

შპს „ნიუ პოინტ“ საბურთალო, ქ. 44
Ltd „New point“ saburtalos 44 st. Tbilisi, Georgia, 0160
(+99532) 2945808; 557 704433,
www.newpoint.ge info@newpoint.ge

NEW POINT





