
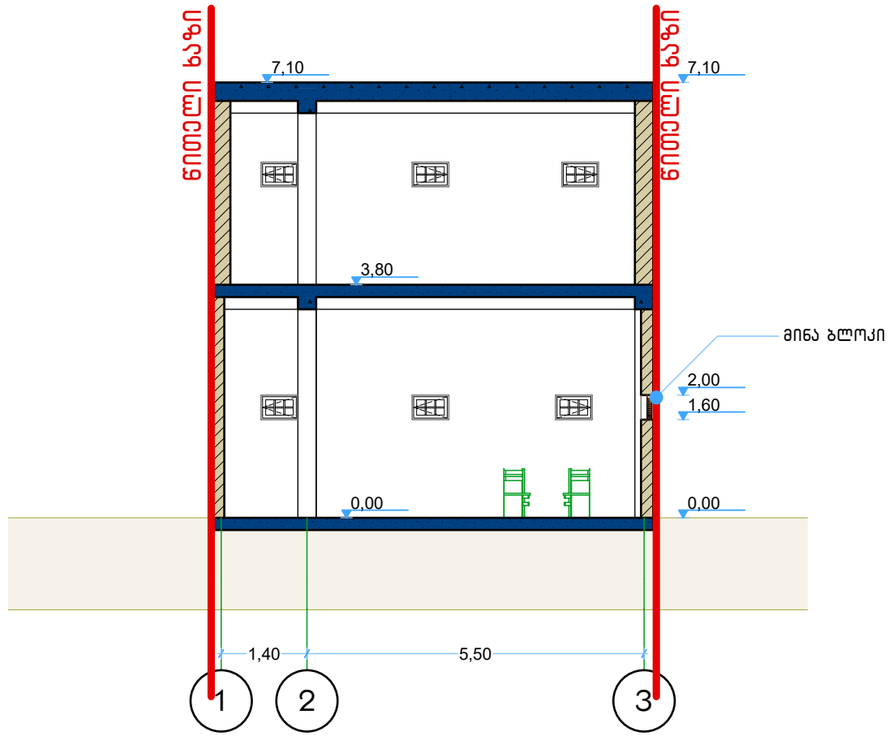


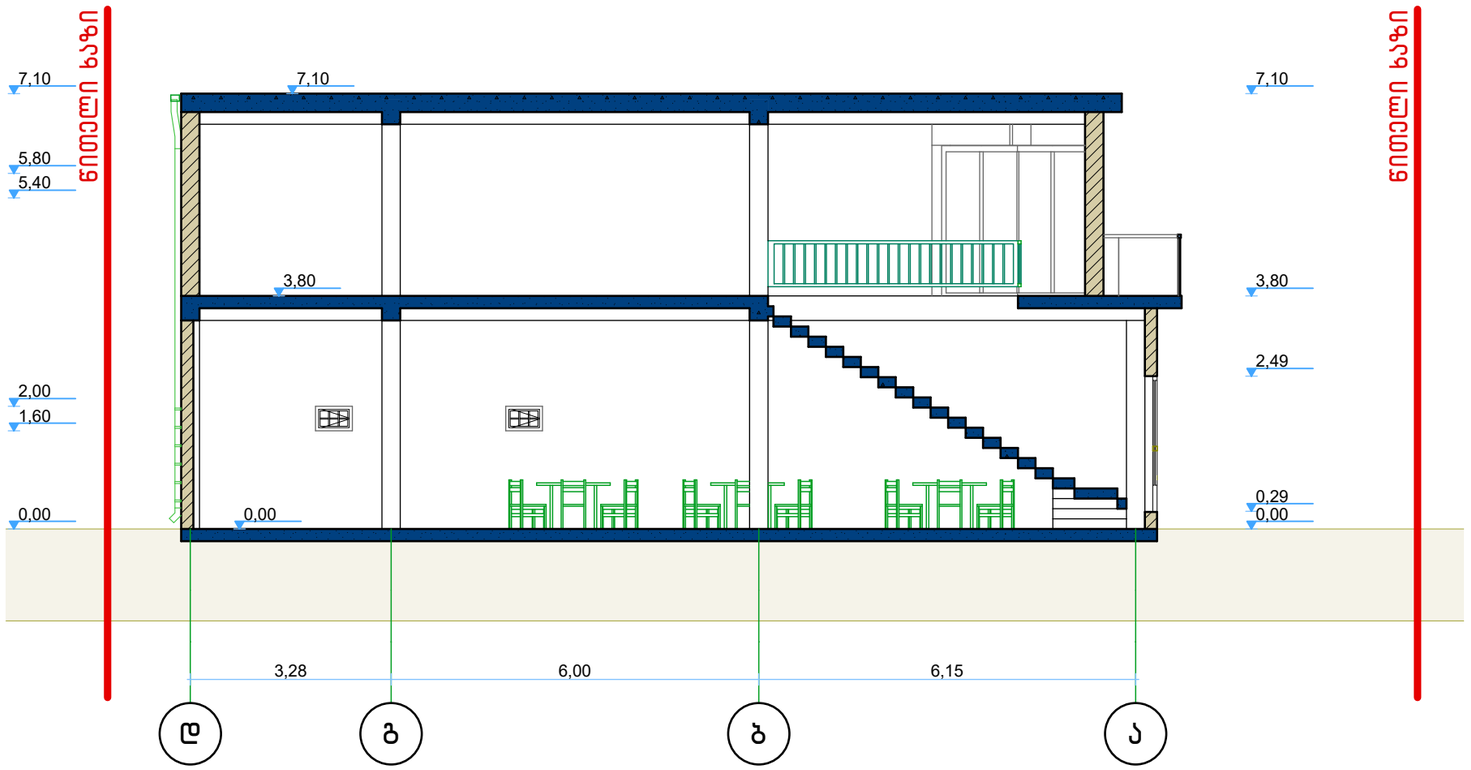

NEW POINT

შპს „ნიუ პოინტ“ თბილისი, საბურთალოს ქ. 44
Ltd „New point“ saburtalos 44 st. Tbilisi, Georgia, 0160
(+99532) 2945808; 557 704433,
www.newpoint.ge info@newpoint.ge

ობიექტის მისამართი	ქ.თბილისი, გლდანის სასხ რაიონ, სააზ.ცენტრ. ტერიტორიაზე V და VI მ/რ-ს შორის
ნახაზის დასახელება	ჭრილები

დირექტორი		გიორგი კირკიტაძე
არქიტექტორი		გურამ ქორქოლიანი
მასშტაბი		ფურცელი A-3
თარიღი		