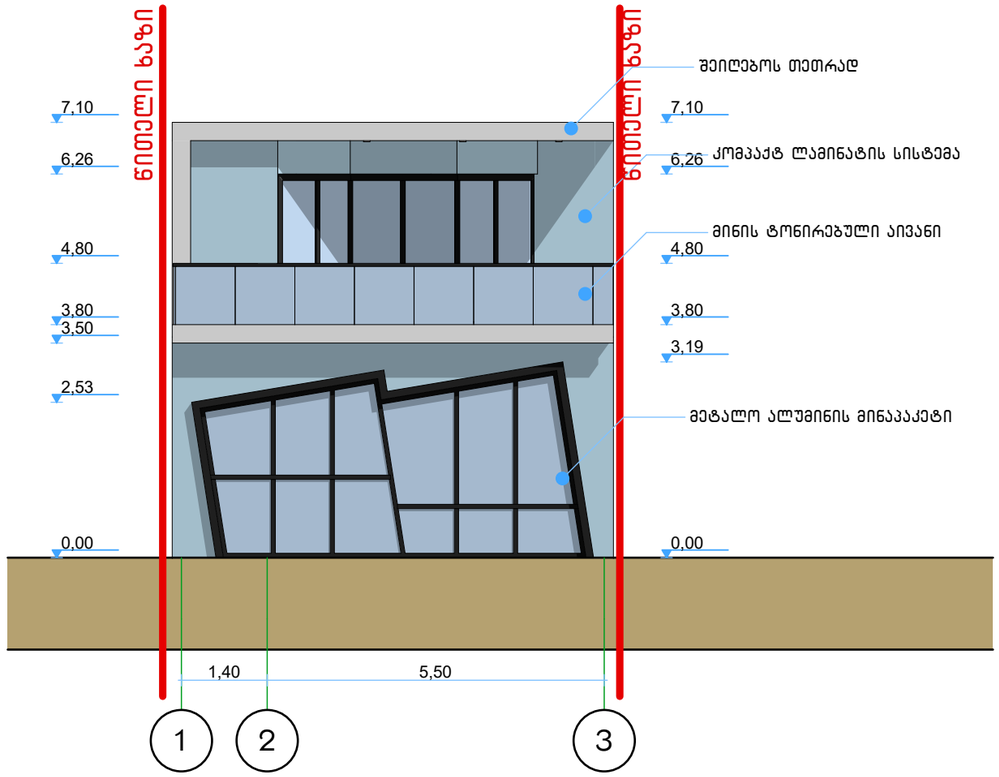


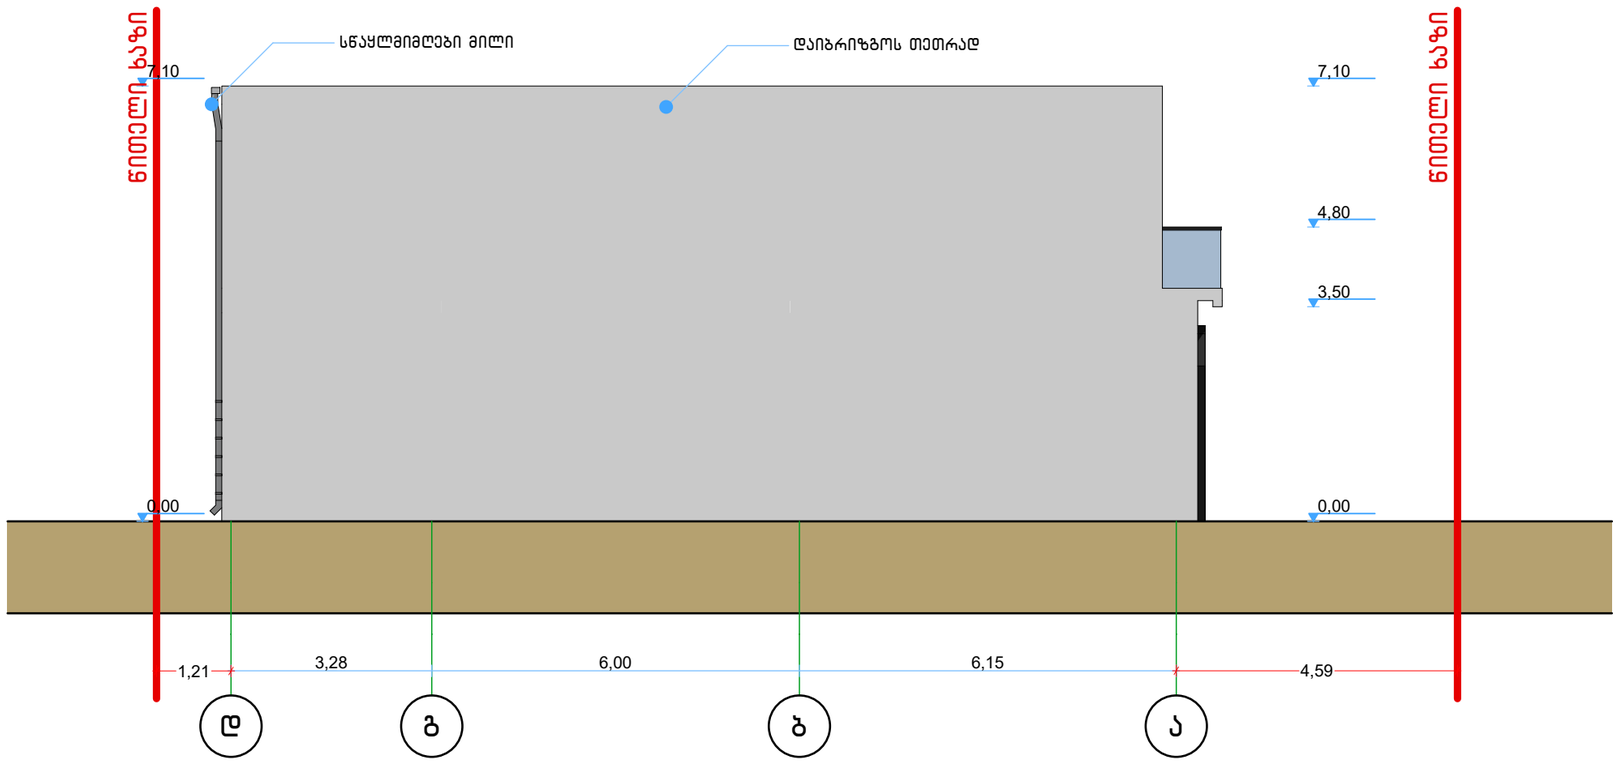



NEW POINT

შპს „ნიუ პოინტ“ თბილისი, საბურთალოს ქ. 44
Ltd „New point“ saburtalos 44 st. Tbilisi, Georgia, 0160
(+99532) 2945808; 557 704433,
www.newpoint.ge info@newpoint.ge


| | |
|---|---|
| ობიექტის მისამართი | ქ.თბილისი, გლდანის სასხ რაიონ, საზ.ცენტრ. ტერიტორიაზე V და VI მ/რ-ს შორის |
| ნახაზის დასახელება | ფასადები 1-3 და დ-ა ღერძებში |

| | | |
|---|---|---|
| დირექტორი | | გიორგი კირკიტაძე |
| არქიტექტორი | | გურამ ქორქოლიანი |
| | | |
| | | |
| მასშტაბი | | ფურცელი A-3 |
| თარიღი | | |

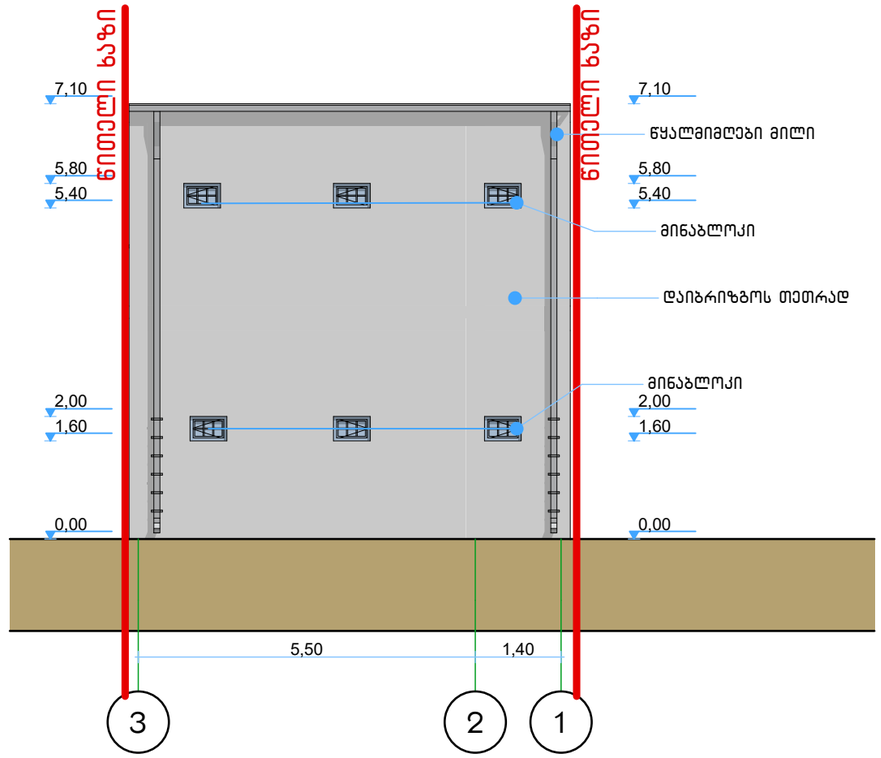


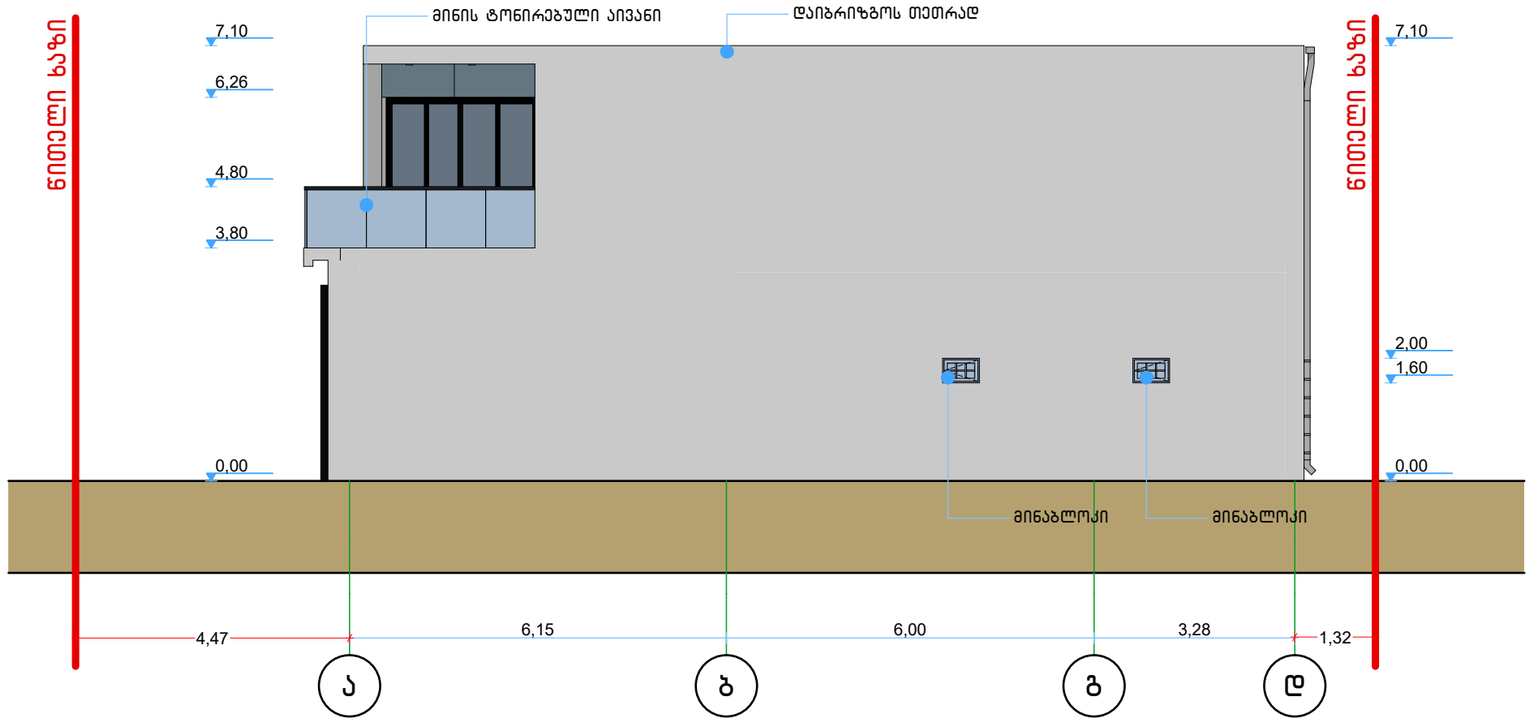



NEW POINT

შპს „ნიუ პოინტ“ თბილისი, საბურთალოს ქ. 44
Ltd „New point“ saburtalos 44 st. Tbilisi, Georgia, 0160
(+99532) 2945808; 557 704433,
www.newpoint.ge info@newpoint.ge


| | |
|---|---|
| ობიექტის მისამართი | ქ.თბილისი, გლდანის სასხ რაიონ, სააზ.ცენტრ. ტერიტორიაზე V და VI მ/რ-ს შორის |
| ნახაზის დასახელება | ფასადები 3-1 და ა-დ ღერძებში |

| | | |
|---|---|---|
| დირექტორი | | გიორგი კირკიტაძე |
| არქიტექტორი | | გურამ ჭორჭოლიანი |
| | | |
| | | |
| მასშტაბი | | ფორმატი A-3 |
| თარიღი | | |