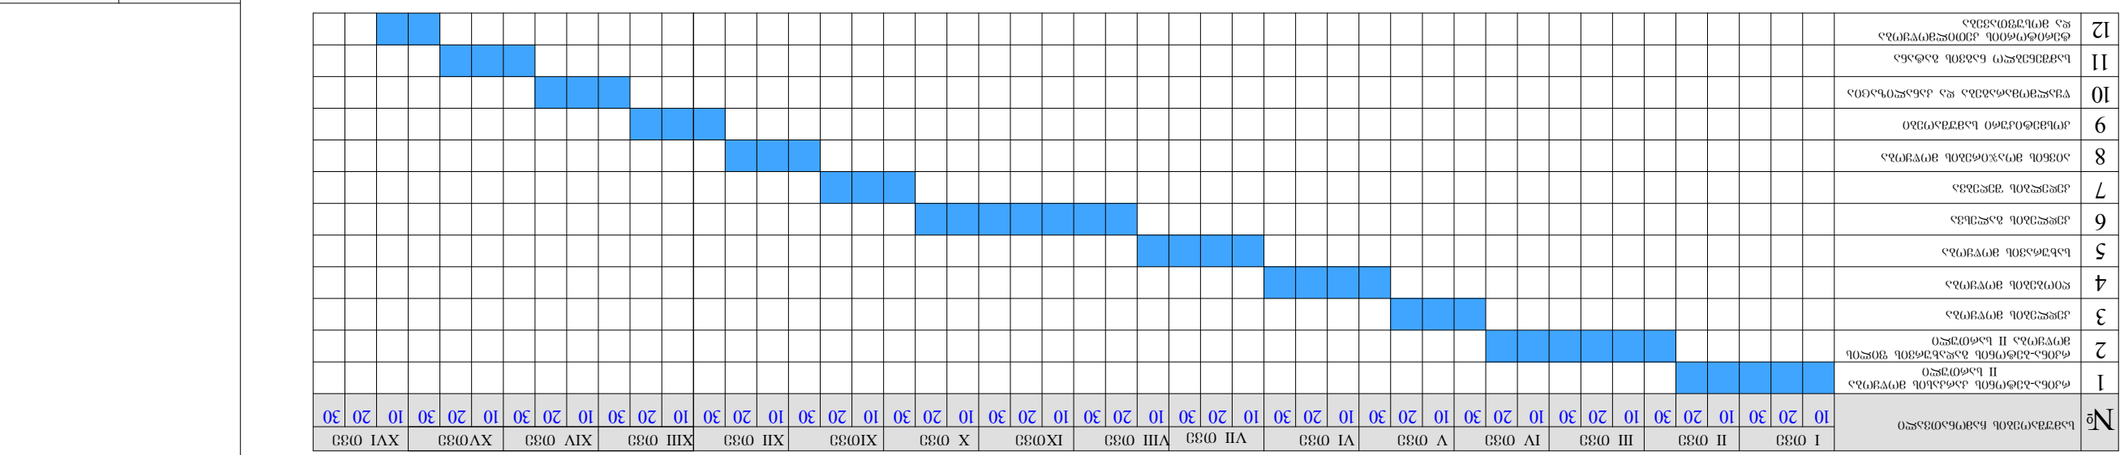

მასშტაბი ფურცელი

თარიღი

ნახაზის

დასახელება

ობიექტის

მისამართი

გიორგი

კირკიტაძე დირექტორი

A-3

არქიტექტორი გურამ

ჟორჟოლიანი

ქ.თბილისი, გლდანის საცხ რაიონ,

საზ.ცენტრ, ტერიტორიაზე V და VI

მ/რ-ს შორის

შპს `ნიუ point~ თბილისი, საბურთალოს ქ. 44

Ltd `New point~ საბურტალოს 44 სტ. თბილისი, Georgia, 0160

(+99532) 2945808; 557 704433,

www.newpoint.ge info@newpoint.ge

10 20 30 10 20 30 10 20 30 10 20 30 10 20 30 10 20 30 10 20 30 10 20 30 10 20 30 10 20 30 10 20 30 10 20 30 10 20 30 10 20 30 10 20 30

VII თვე

8

XVI თვე

11

I თვე II თვე III თვე
სამუშაოების ჩამონათვალი

VI თვე

10 20 30

კოსმეტიკური სამუშაოები

წყალმომარაგება და კანალიზაცია

სამშენებლო ნაგვის გატანა

ტერიტორიის კეთილმოწყობა

და მოსუფთავება

1

2

3

რკინა-ბეტონის კარკასის მოწყობა

II სართული

4

რკინა-ბეტონის გადახურვის ფილის

მოწყობა II სართული

5

6

7

9

V თვე

10

IV თვე IXTve VIII თვე XITve X თვე XII თვე XIII თვე XIV თვე XVTve

კედლების მოწყობა

ღიობების მოწყობა

სახურავის მოწყობა

კედლების გალესვა

კედელბის შეღებვა

აივნის მოაჯირების მოწყობა

12

კალენდარული გეგმა