
ტოპოგრაფიული გეგმა

ნაკვეთი საკადასტრო კოდით 011701046005

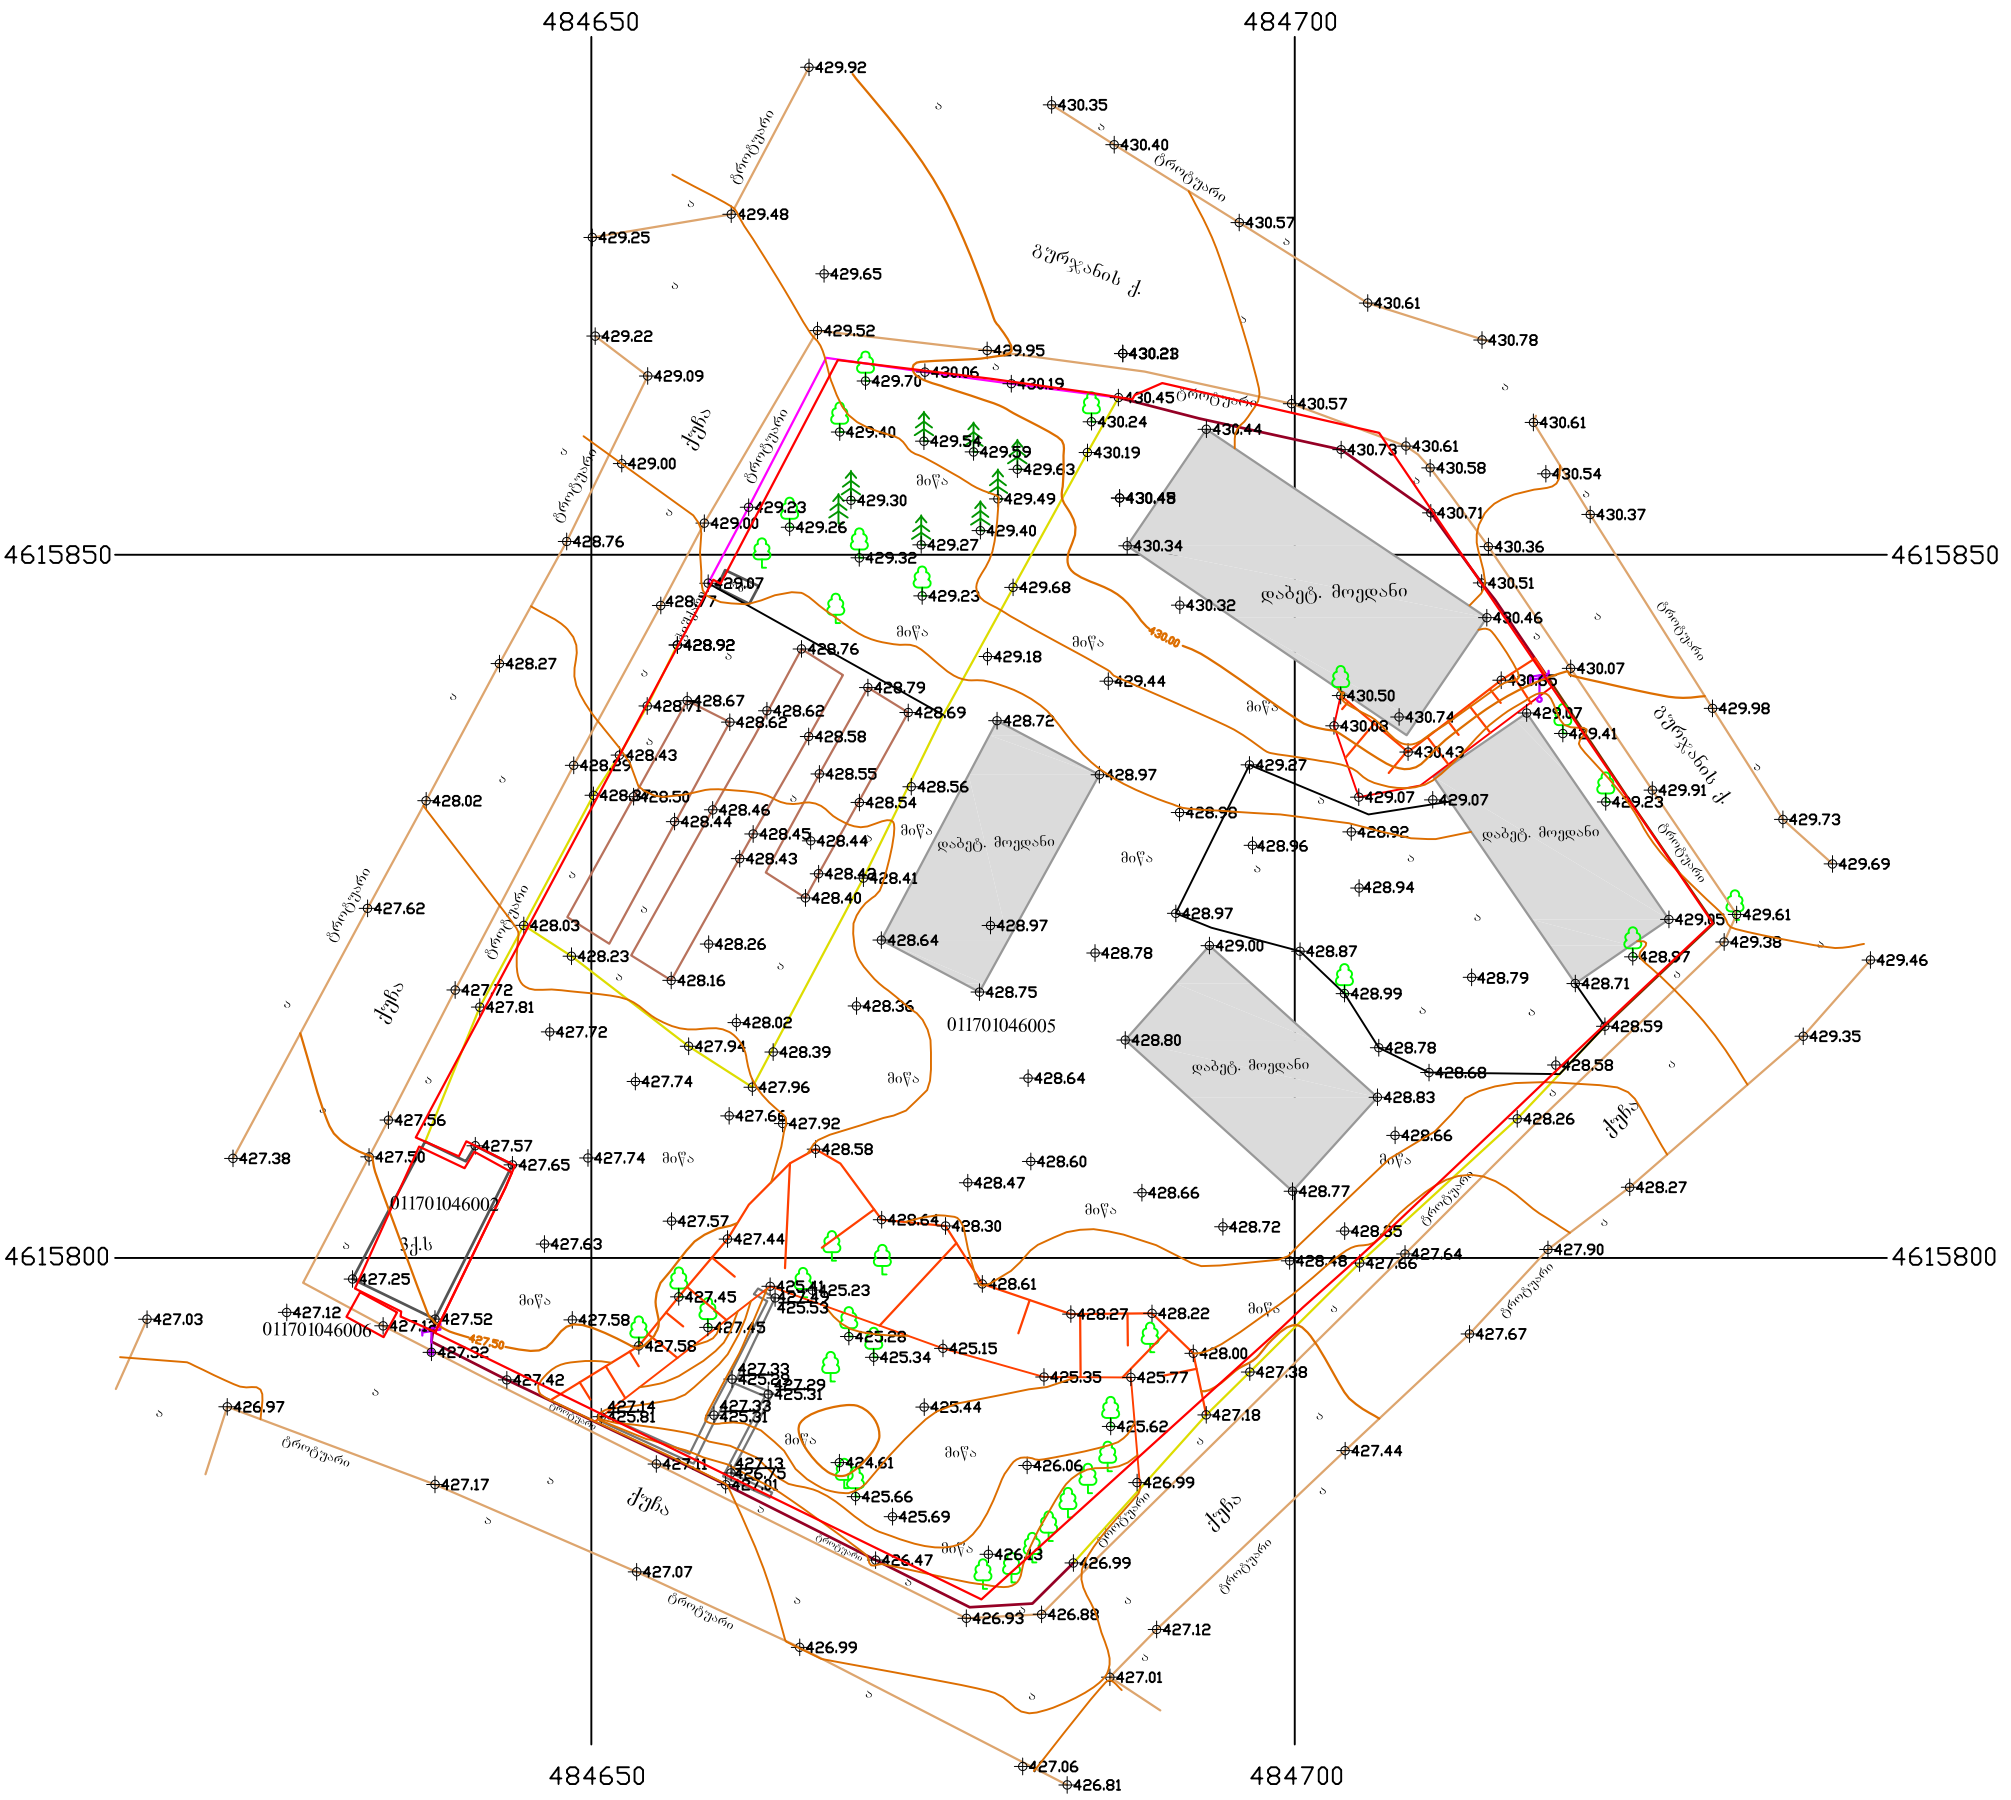

პირობითი ნიშნები

კოორდინატთა სისტემა: WGS 84 UTM

სიმაღლური სისტემა:ბალტიის ზღვის დონიდან

- შენობები
- ფარდული
- დაბეტ. მოედანი
- ბეტ. კედელი
- ბორდიური
- დარეგისტრირებული ნაკვეთი
- ჰორიზონტალები
- აგურის ღობე
- ხის ღობე
- რკ. რობე
- თუნუქის ღობე
- ელ. ბოძი
- ფოტლოვანი ხე
- ნაძვის ხე
- სიმაღლური წერტილები

D:\2016\Gia\VaSlisjvari topo 200_2016\logo01.tif

აეროგადაღება, აზომვები, რუკები, გის-ი
მის. ქ. თბილისი, პეკინის ქ. № 27

დირექტორი		ო.ონაშვილი
გეოდეზისტი		ვ. გონგაძე
მ. 1:500		2016