1	2	3	4	5	6	7	8	
								A
								B
								C
								D
								E
								F

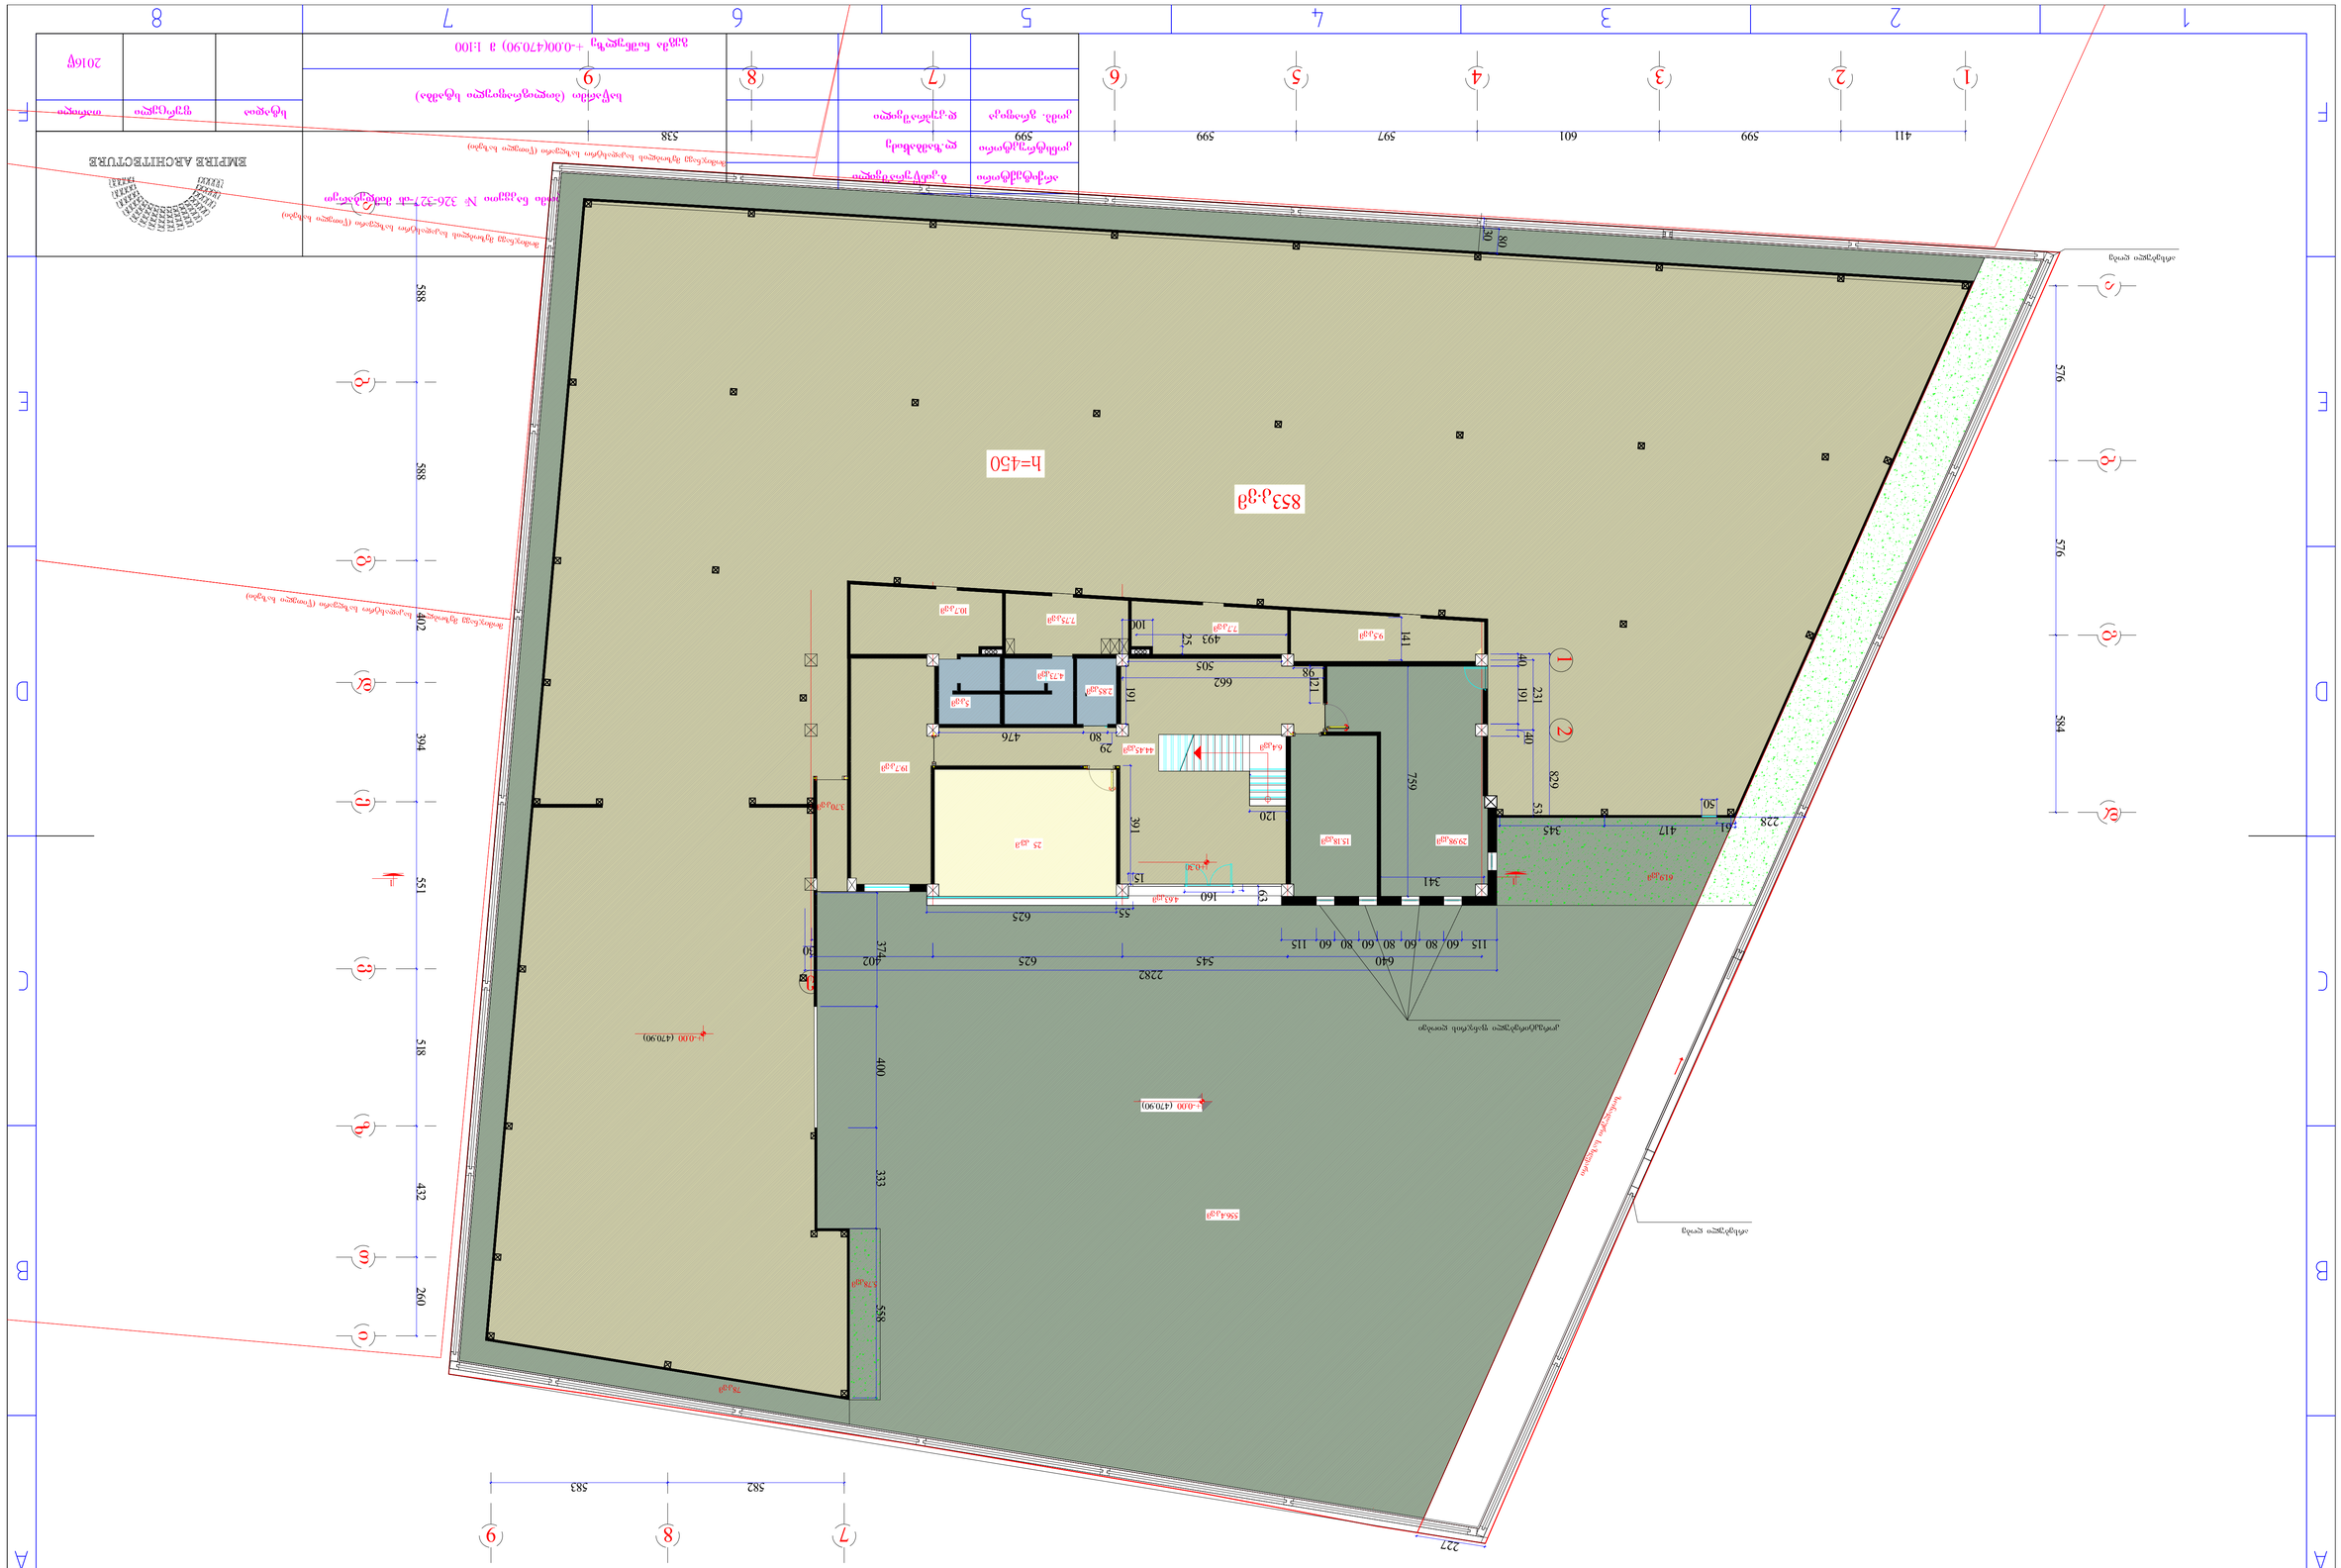
853.კვმ
h=450
+0.000 (470.90)
556.4კვმ
78.8კვმ
378.4კვმ
15.18კვმ
29.98კვმ
619.4კვმ
445.2კვმ
144.5კვმ
64.8კვმ
25.4კვმ
283.4კვმ
173.4კვმ
10.7კვმ
7.75კვმ
9.3კვმ
19.7კვმ
3.7კვმ
411
599
601
597
599
411
1
2
3
4
5
6
7
8
9
1
2
3
4
5
6
7
8
9
588
588
402
394
551
518
432
260
576
576
584
582
583
227
228
417
345
50
50
829
759
662
505
493
476
391
341
160
625
640
545
402
374
400
333
558
120
80
60
115
141
231
191
40
53
29
121
98
25
100
63
15
55
50
30
80
50
ასანგრძივებელი ხვრელი
ასანგრძივებელი ხვრელი
ასანგრძივებელი ხვრელი

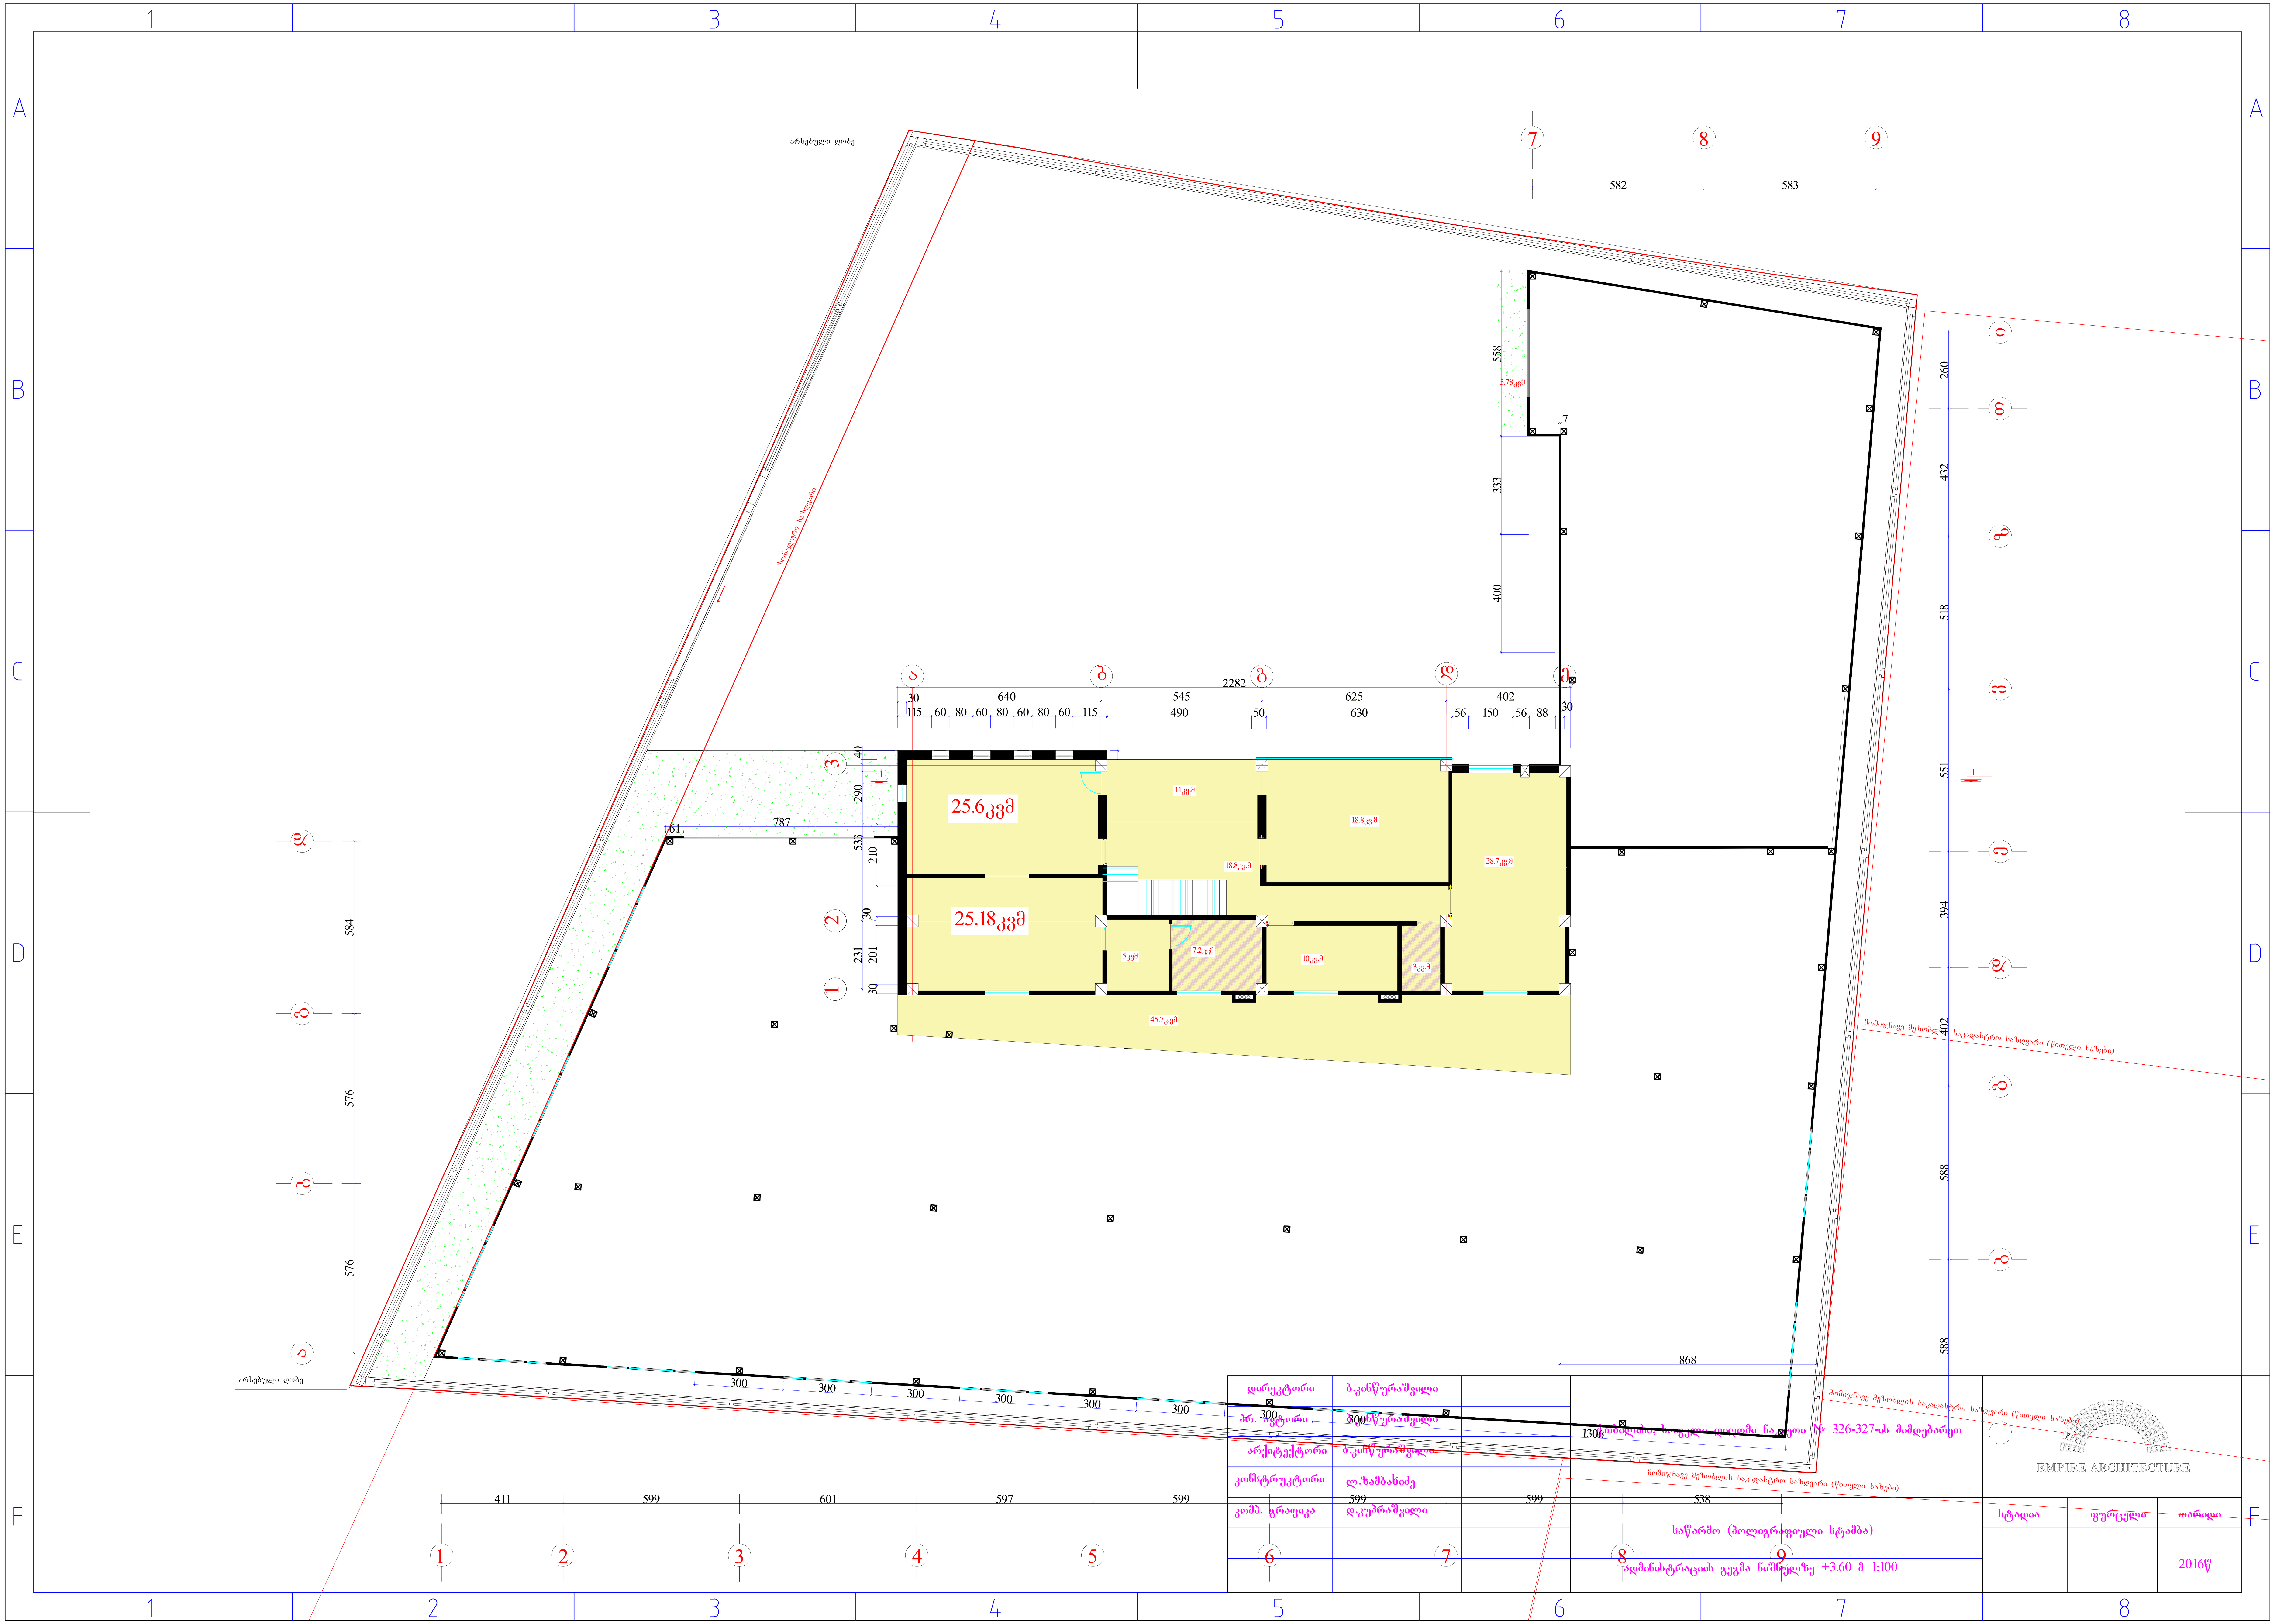

არსებული ღობე
მომიჯნავე მეზობლის საკადასტრო საზღვარი (წითელი ხაზები)
25.6კვმ
25.18კვმ
45.7კვმ
დირექტორი
ბ.კინწურაშვილი
პრ. ავტორი
ბ.კინწურაშვილი
არქიტექტორი
ბ.კინწურაშვილი
კონსტრუქტორი
ლ.ზამბახიძე
კომპ. გრაფიკა
დ.კუპრაშვილი
თბილისი, სოფელი დიღომი ნაკვეთი № 326-327-ის მიმდებარედ
EMPIRE ARCHITECTURE
საწარმო (პოლიგრაფიული სტამბა)
ადმინისტრაციის გეგმა ნიშნულზე +3.60 მ 1:100
სტადია
ფურცელი
თარიღი
2016წ

1	2	3	4	5	6	7	8

ფორმატი	ფურცლის ნომერი	ფურცლების რაოდენობა
A1	9	9

პროექტის დასახელება	ქ.თბილისი ხიდი N1 მიმდებარე ტერიტორიის კეთილმოწყობა
ობიექტის მისამართი	ქ.თბილისი, ხიდი N1 მიმდებარე ტერიტორია
დამკვეთი	ქ.თბილისის მერიის ქონების მართვის სააგენტო
პროექტის ავტორი	შპს. „ბიზნეს ინჟინერინგ“
პროექტის ხელმძღვანელი	ლ.ბერიძე
არქიტექტორი	ნ.ჯანელიძე
კონსტრუქციული ნაწილი	ლ.ბერიძე
ელექტრომოწყობილობა	ნ.ჯანელიძე
სანტექნიკა	ნ.ჯანელიძე
ავტომობილების მოძრაობის ორგანიზაცია	ნ.ჯანელიძე
ნაგებობის ტიპი	ნაგებობის კლასი
ინჟინრული ნაგებობა	CC2

| | | |