გენ.გეგმა მ. 1:500

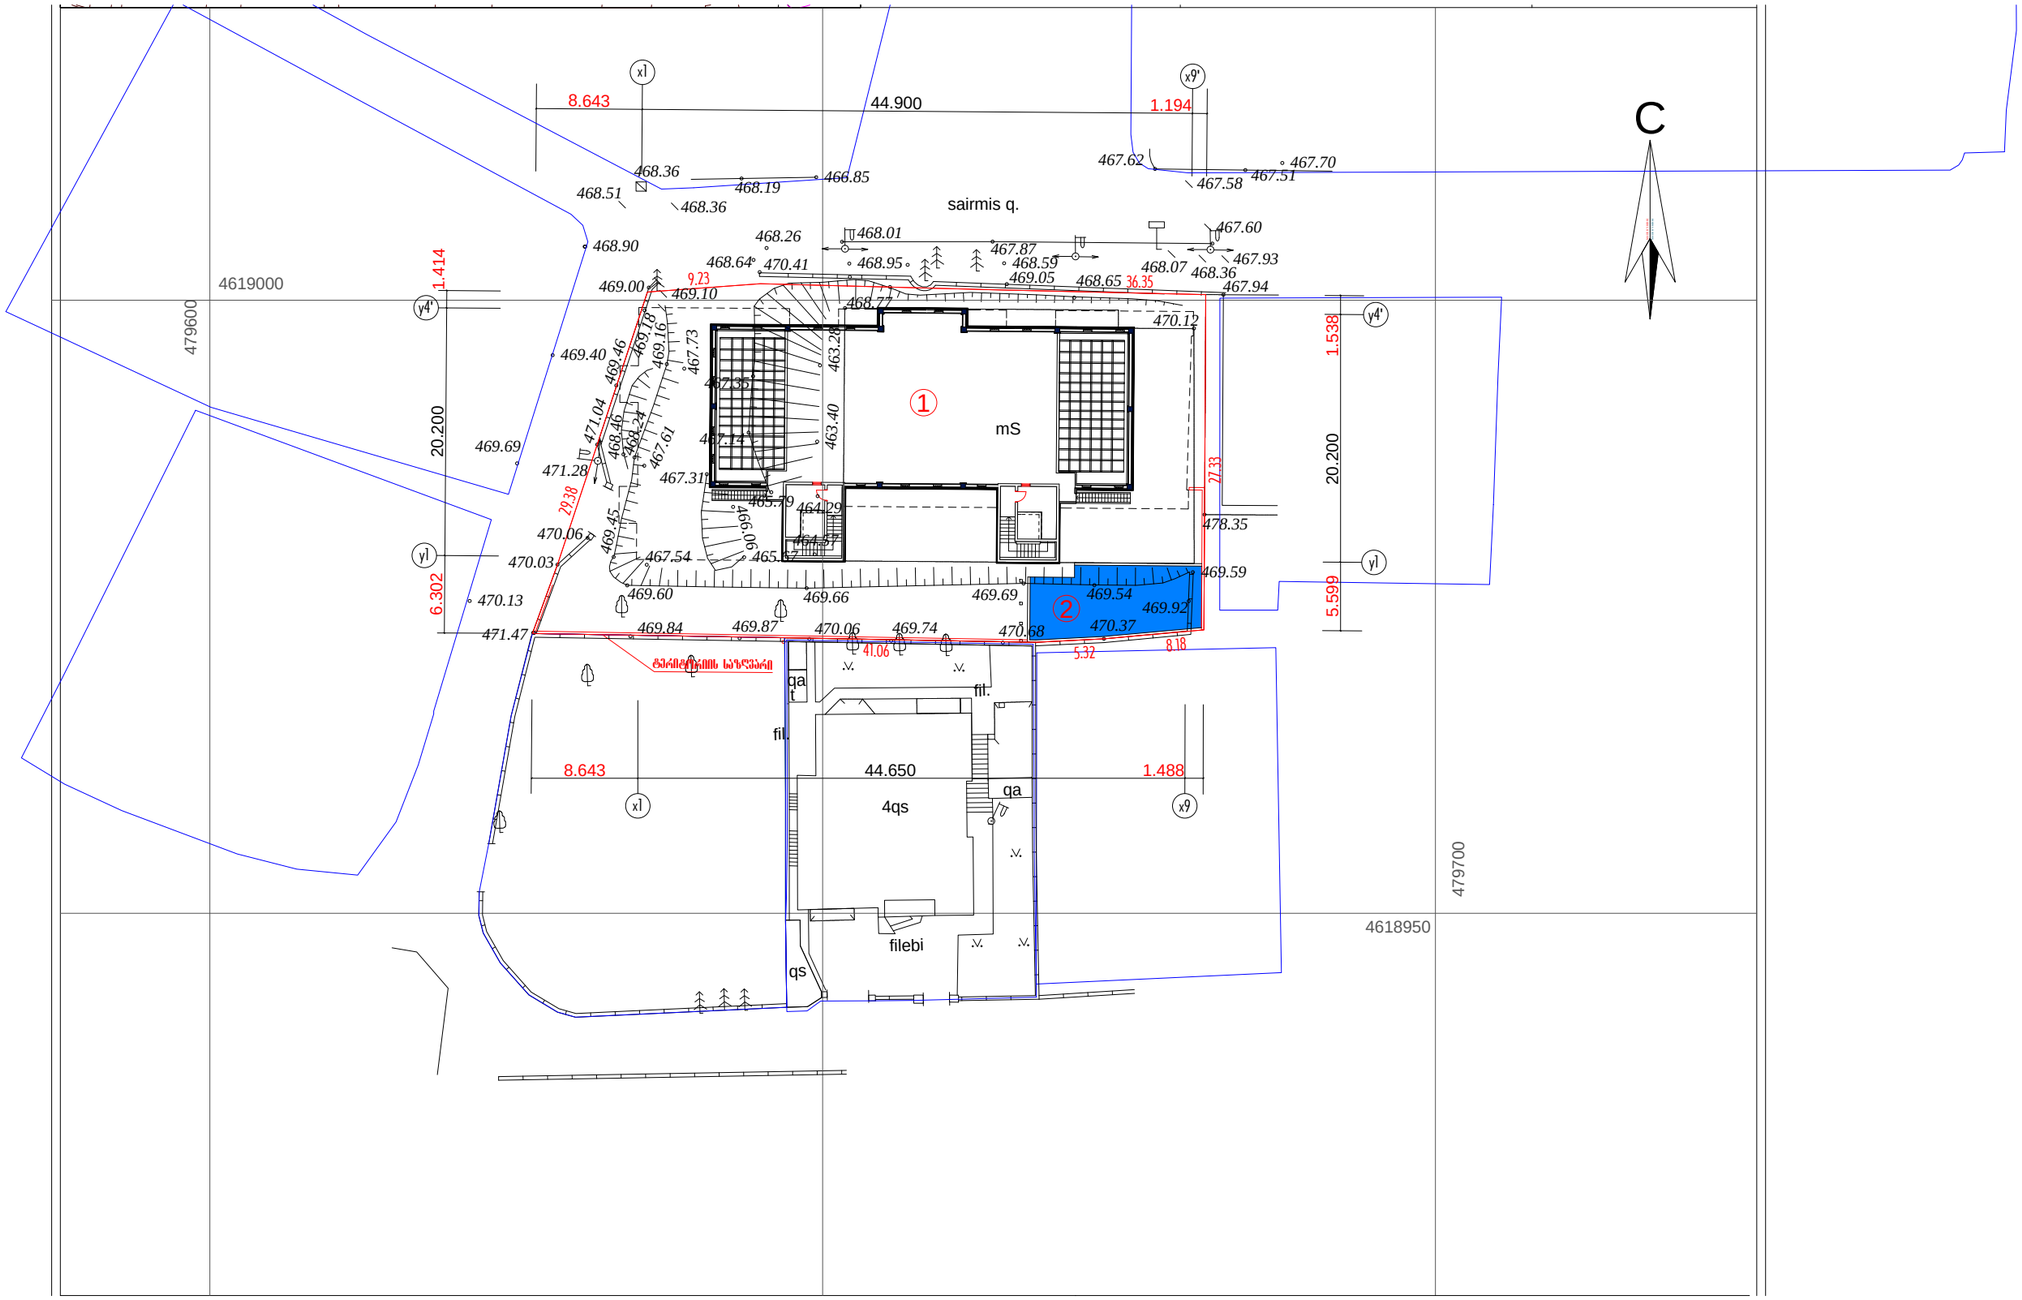

ექსპლიკაცია:

1. საპროექტო შენობა
2. საცხრაო აუზი

ტექნიკურ-ეკონომიკური მაჩვენებლები:

1. მიწის ფართობი	1424 კვ.მ.
2. მოშენების ფართობი	1094.7 კვ.მ.
3. კ1 კოეფიციენტის საანგარიშო ფართობი	673.03 (0.5)
4. გამწვანების ფართობი	143.2
5. კ3 კოეფიციენტი	0.1

	ქ. თბილისი, საირმის გორა ი.მ.ა. " ლუბო "-ს მრავალბინიანი საცხოვრებელი სახლი	დაკვეთა	სტადია	ფურც.№	ფურც-რაოდ.	ინვენტ.№
			პროექტი	ა-1	20	
ი.მ.ა. "ლუბო"	არქიტექტურული ნაწილი.	თამუკდომარე			თ. გაბისონია	
		პრ. ავტორები			ა. კვიტატიანი	
					ა. კვრესელიძე	
	გენ.გეგმა მ. 1:500				ჯ. კვიტატიანი	
		შესრულა			ჯ. კვიტატიანი	