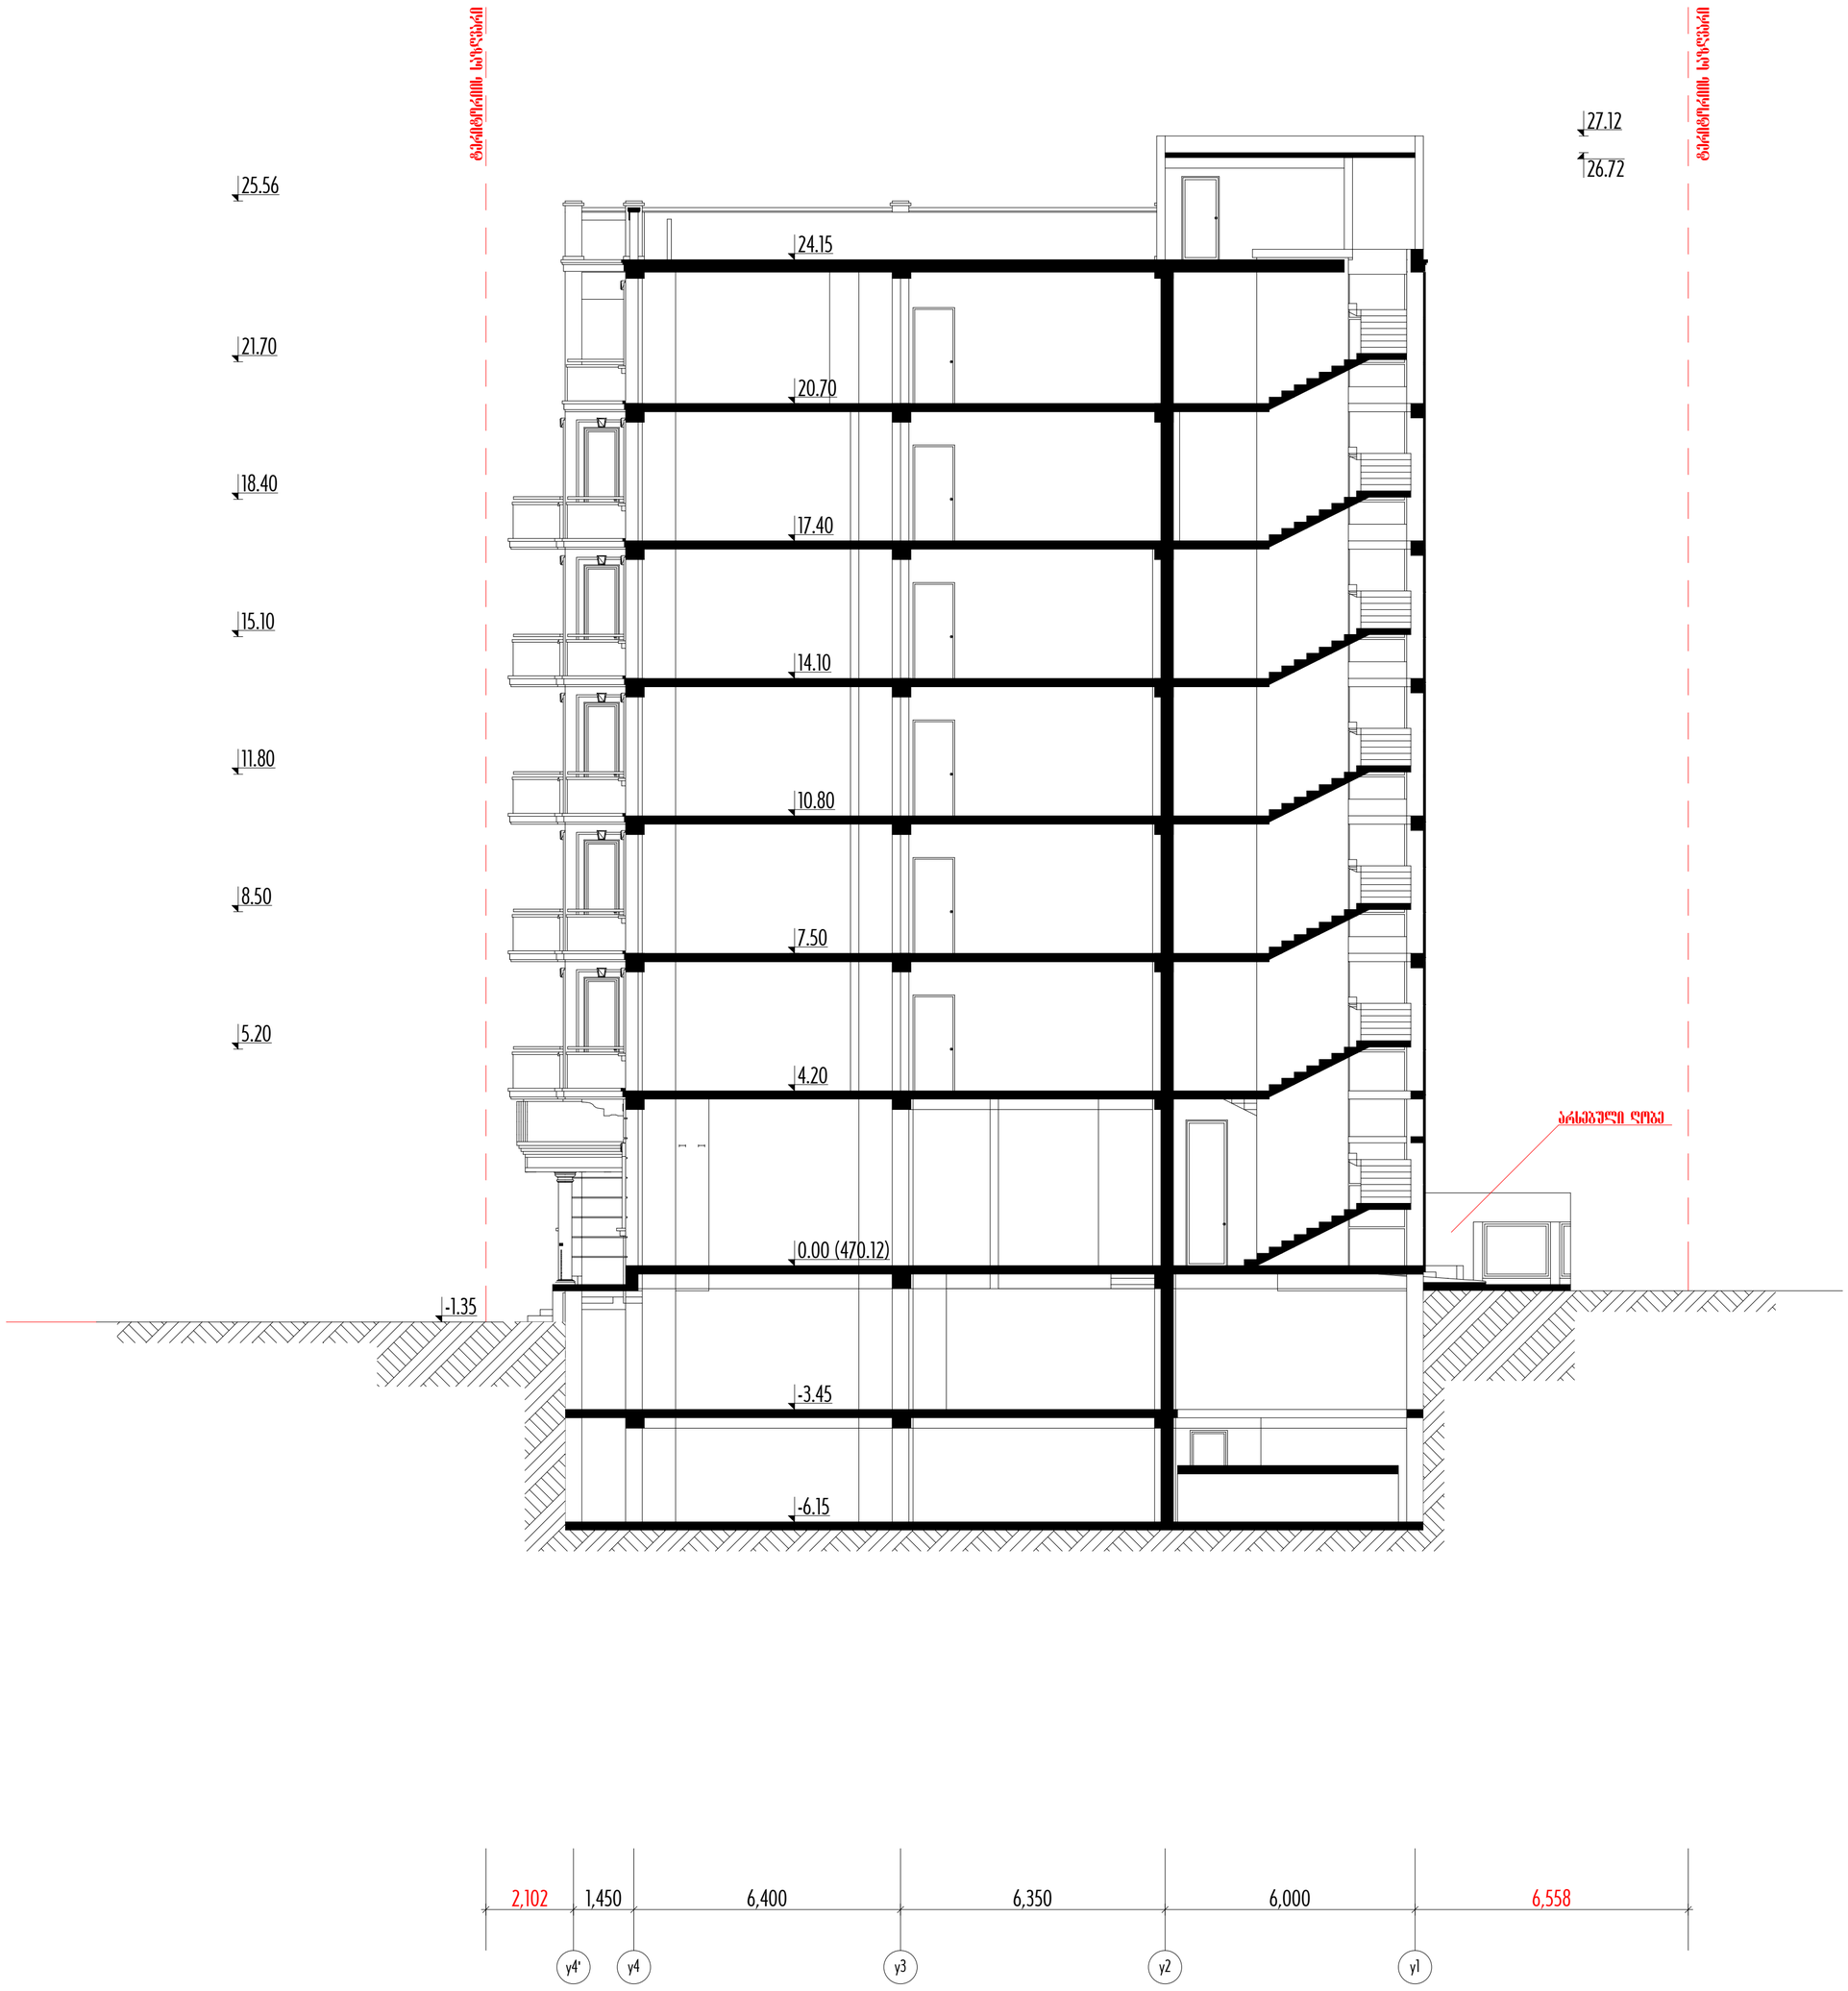

-6.15

-3.45

0.00 (470.12)

4.20

7.50

10.80

14.10

17.40

20.70

24.15

-1.35

5.20

8.50

11.80

15.10

18.40

21.70

25.56

27.12

26.72

2,102 1,450 6,400 6,350 6,000 6,558

y4' y4 y3 y2 y1

X!s!j!m!j!!2!.!2!!!n/!2;211

ufsjupsjjt!tb{Swbsj

ufsjupsjjt!tb{Swbsj

bstfcvmj!Spcf

W r i l i 1 _ 1 m. 1:100

თ. გაბისონია

პროექტი

არქიტექტურული ნაწილი.

დაკვეთა ფურც.# ინვენტ.#
a-12 20

სტადია ფურც.

რაოდ.

ი.მ.ა. "luDp" ა. კვიტატიანი

ჯ. კვიტატიანი

პრ. ავტორები
ა. კერესელიძე

შეასრულა ჯ. კვიტატიანი

ქ. თბილისი, საირმის გორა
ი.მ.ა. " ლუჩო "-ს
მრავალბინიანი საცხოვრებელი სახლი
Tavmjdomare

-6.15

-3.45

0.00 (470.12)

4.20

7.50

10.80

14.10

17.40

20.70

24.15

2,205 6,000 6,000 4,500 6,500 6,500 4,500 6,000 4,950 1,158

-1.33

0.00

5.26

8.56

11.86

15.16

18.46

21.76

24.235

25.56

21.76

23.85

24.15

x1 x2 x3 x4 x6 x7 x8 x9'

X!s!j!m!j!!3!.!3!!!n/!2;211

x5

ufsjupsjjt!tb{Swbsj

ufsjupsjjt!tb{Swbsj

bstfcvmj!Spcf

W r i l i 2 _ 2 m. 1:100

თ. გაბისონია
პროექტი

არქიტექტურული ნაწილი.

დაკვეთა ფურც.# ინვენტ.#

a-13 20
სტადია ფურც. რაოდ.

ი.მ.ა. "luDp" ა. კვიტატიანი

ჯ. კვიტატიანი

პრ. ავტორები

ა. კერესელიძე

შეასრულა ჯ. კვიტატიანი
ქ. თბილისი, საირმის გორა

ი.მ.ა. " ლუჩო "-ს
მრავალბინიანი საცხოვრებელი სახლი

Tavmjdomare

ჭ რ ი ლ ი 3 - 3 მ. 1:100

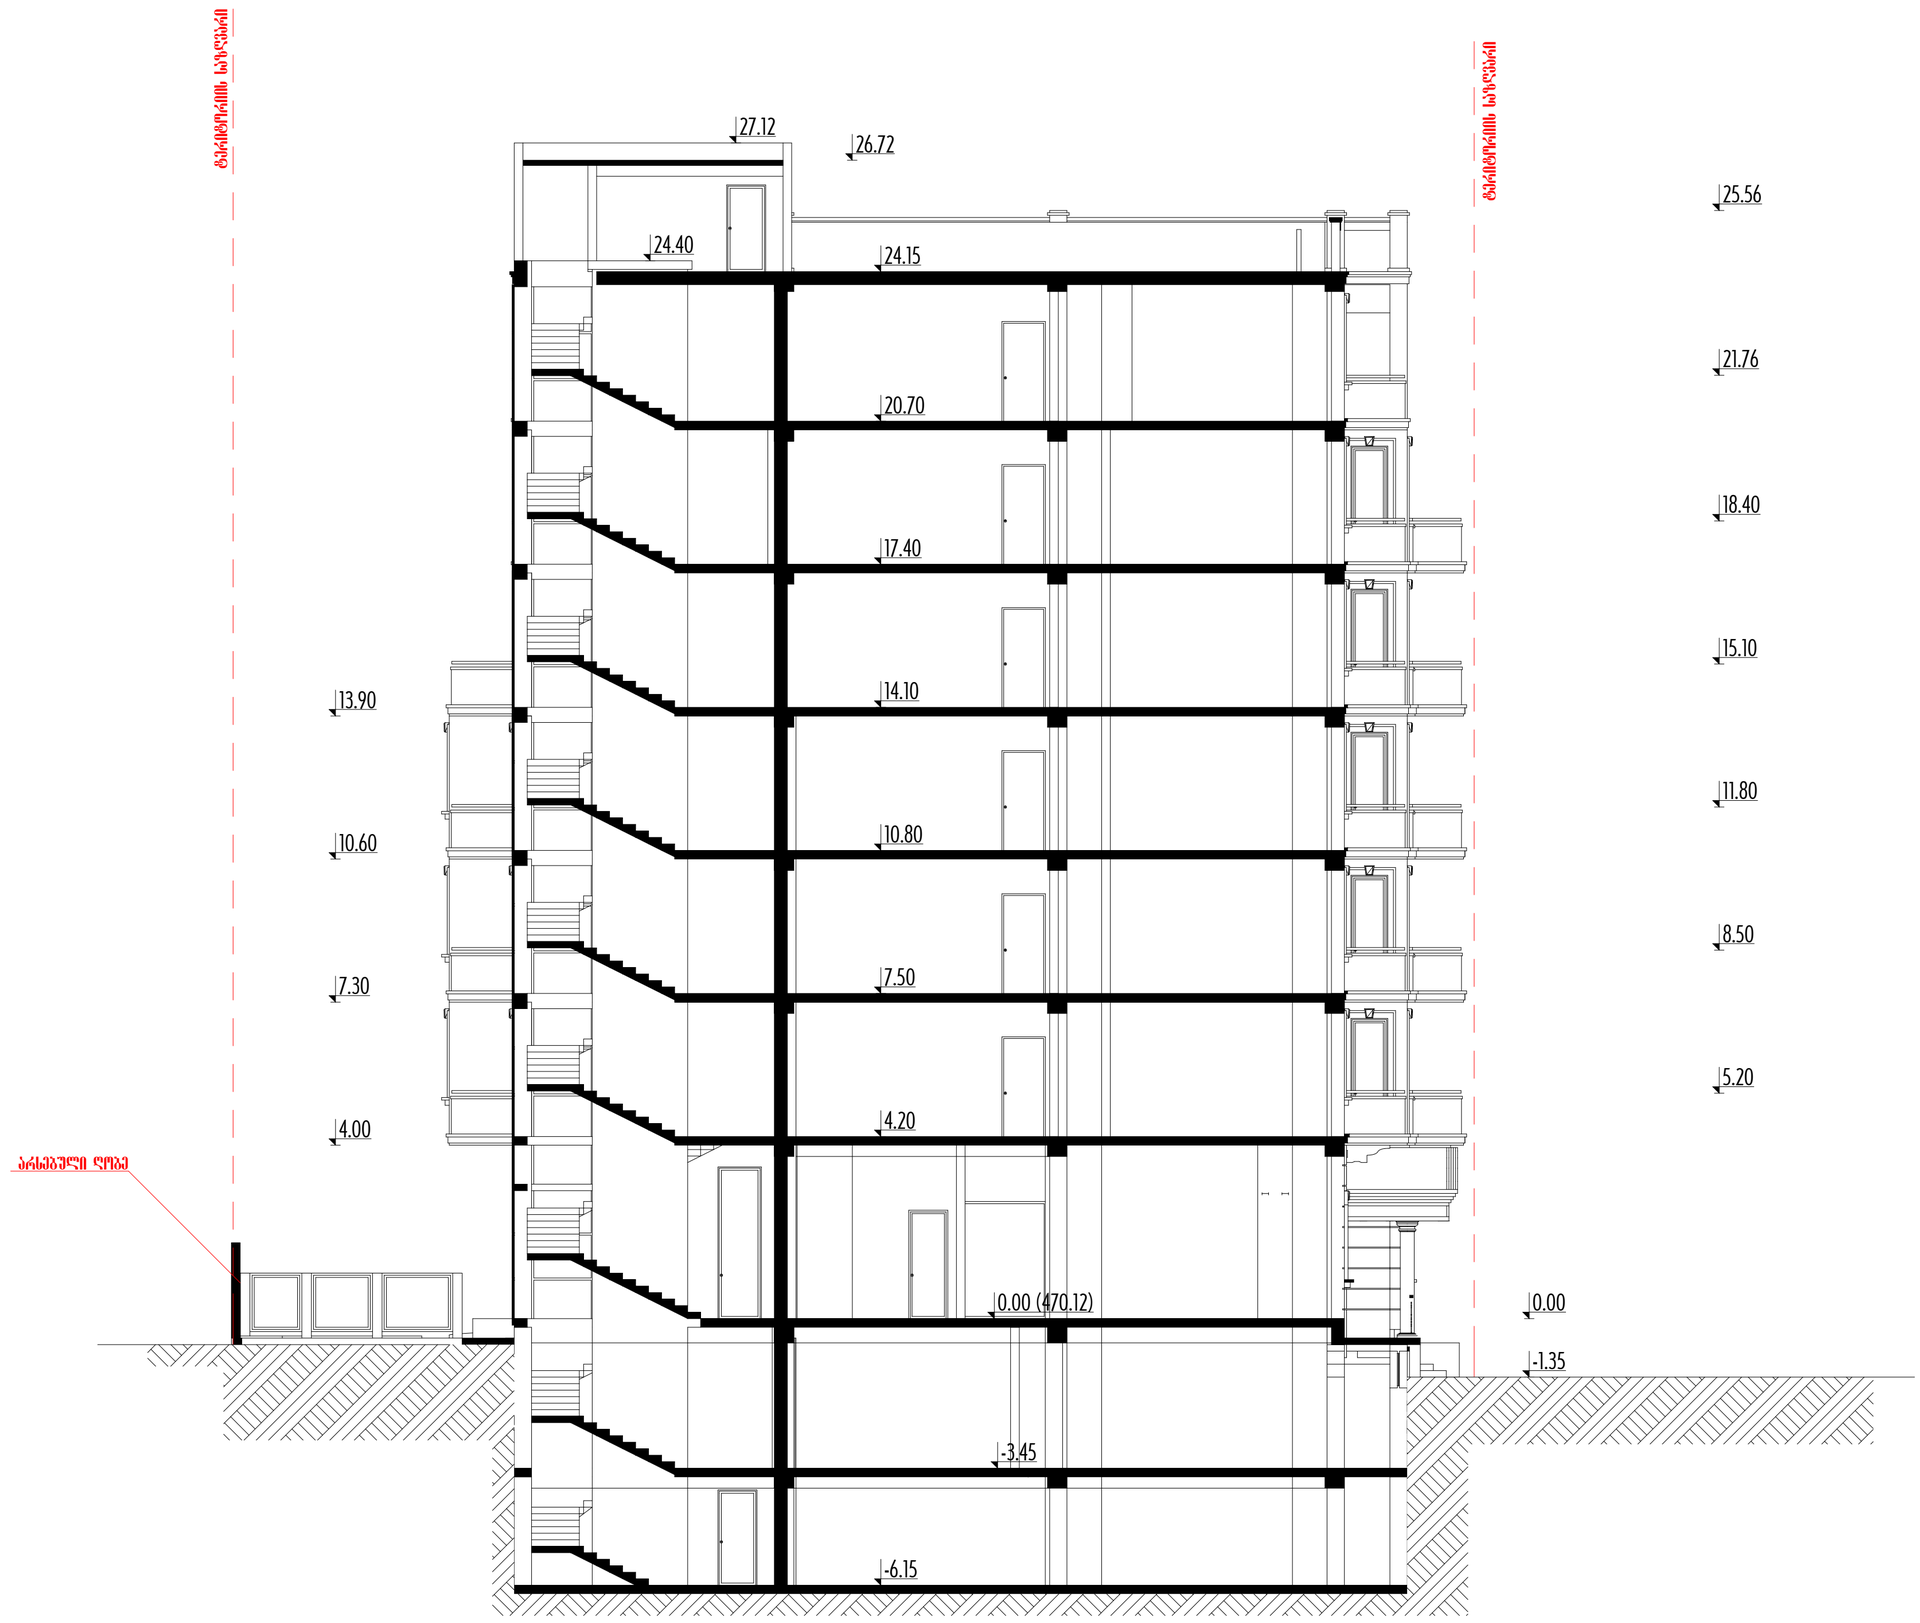

	ქ. თბილისი, საირმის ველი მცა. 9 ლეონ ქ-ს მრავალბინიანი საცხოვრებელი სახლი	დაკვეთა	სტადია	ფურც.№	ფურც-ობრ.	ინვენტ.№
			პროექტი	ა-14	20	
ი.მ.პ. "ლაშქა"	არქიტექტურული ნაწილი.	თავმჯდომარე			თ. გაბისონია	
		პრ. ავტორები			ა. კვიტატიანი	
					ა. კერესელიძე	
	ჭ რ ი ლ ი 3 – 3 მ. 1:100				ჯ. კვიტატიანი	
		შესრულება			ჯ. კვიტატიანი	