სიმაღლეთა განმსაზღვრელი გეგმა გეგმა მ. 1:500

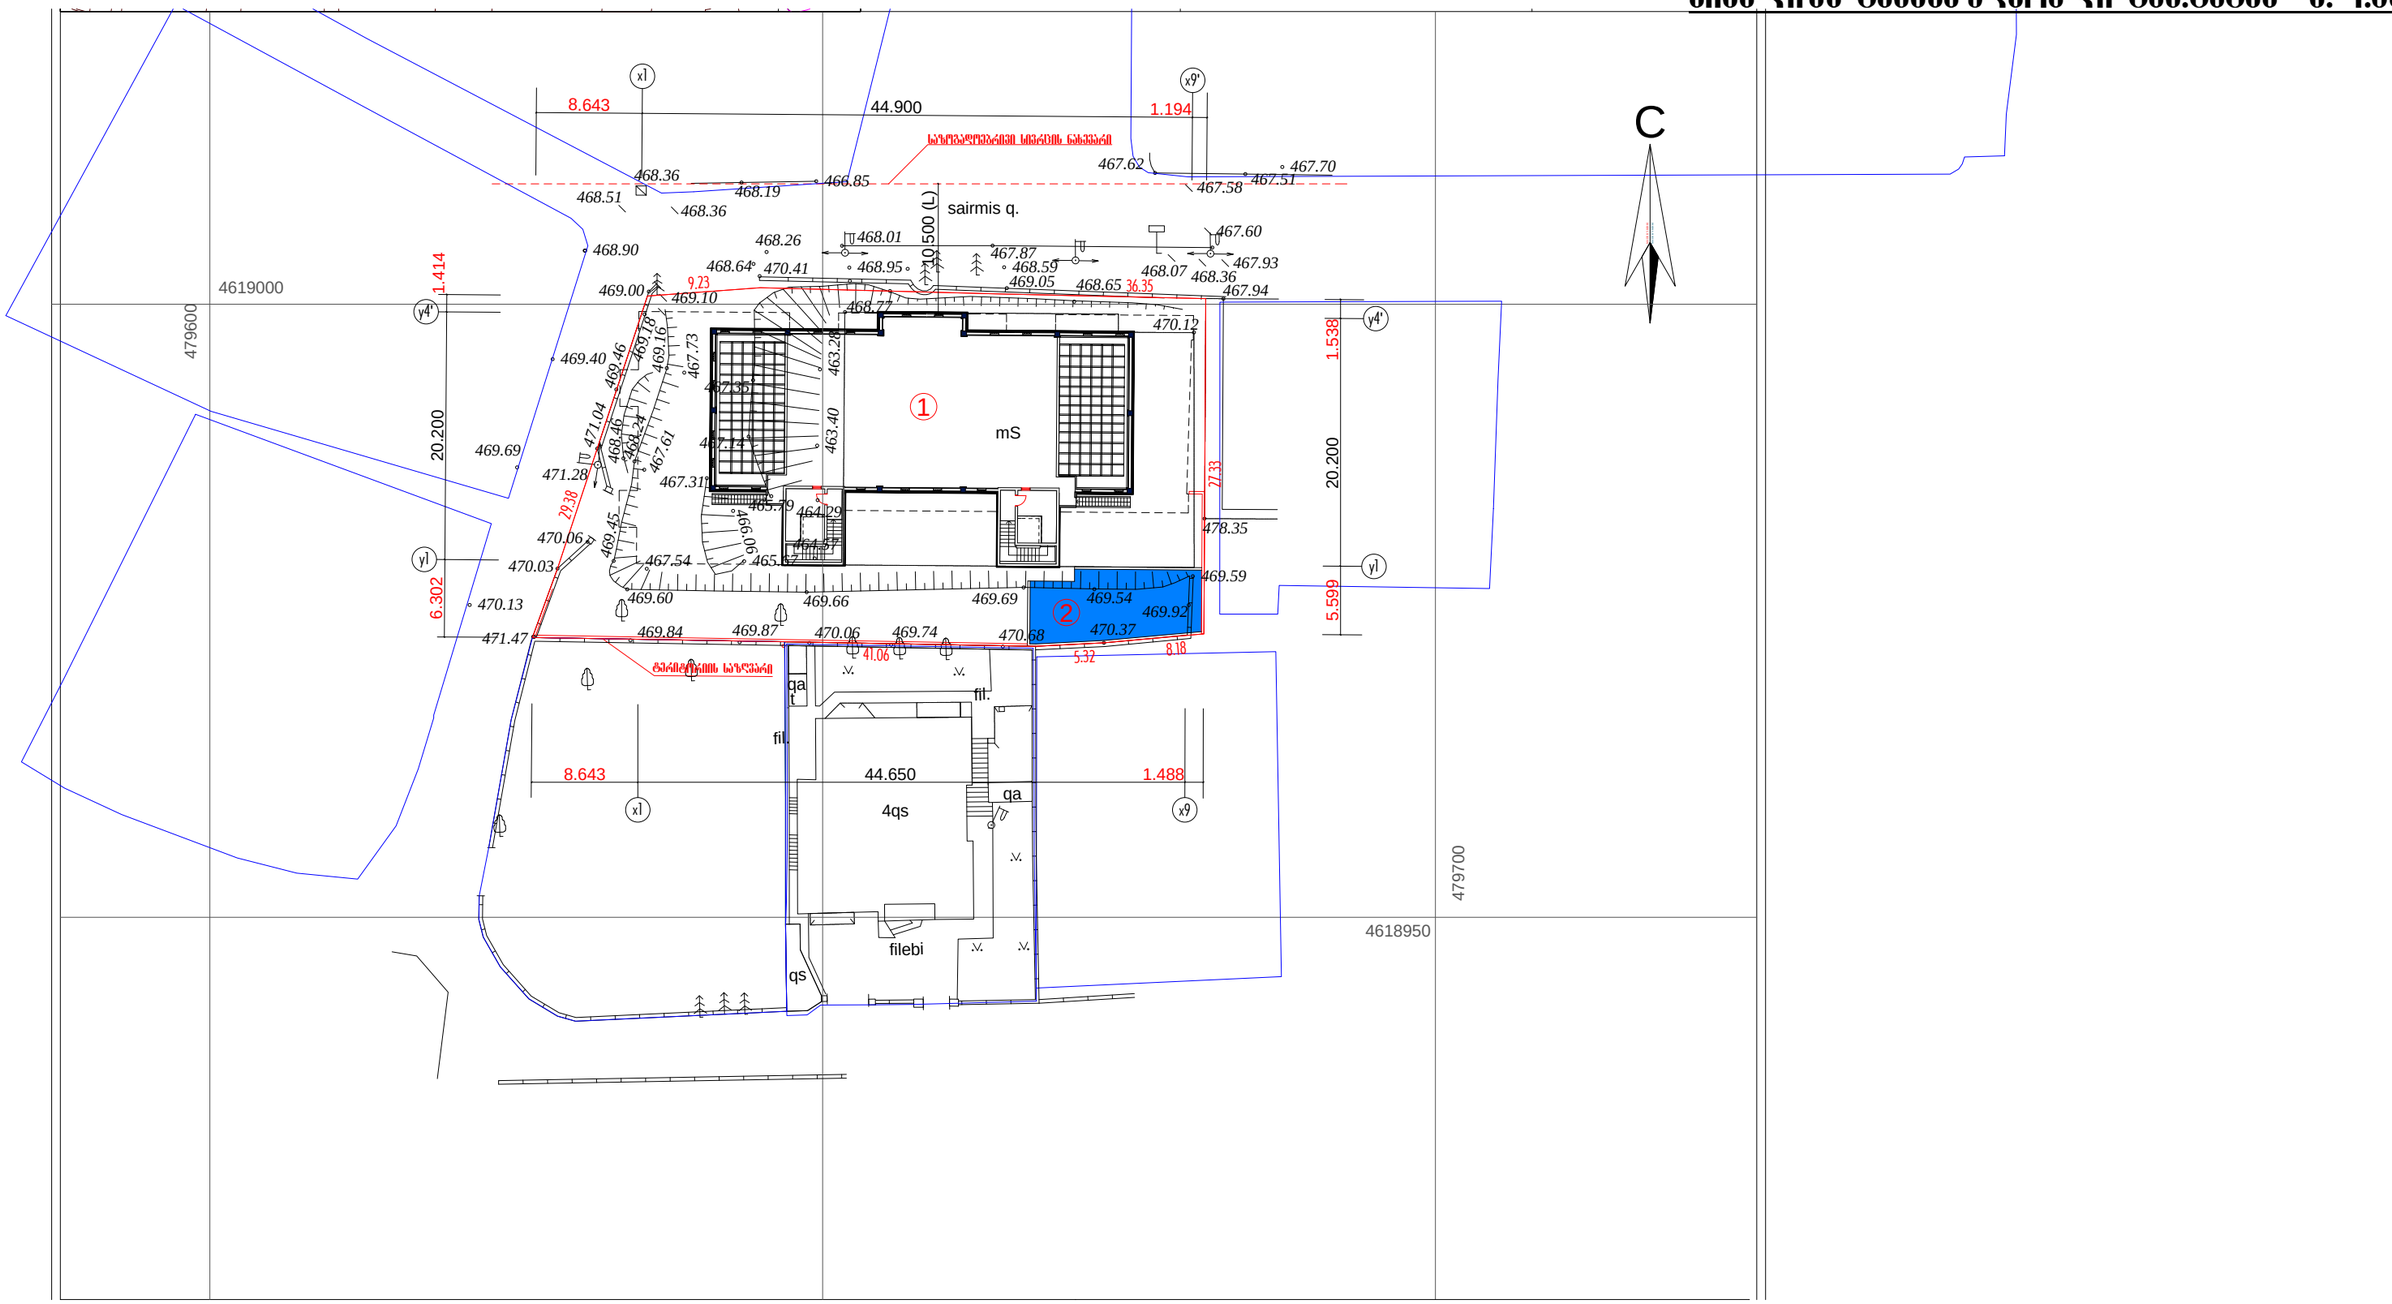

ექსპლიკაცია:

1. საპროექტო შენობა
2. საცხრაო აუზი

ტექნიკურ-ეკონომიკური მაჩვენებლები:

1. მიწის ფართობი	1424 კვ.მ.
2. მოშენების ფართობი	1094.7 კვ.მ.
3. კ1 კოეფიციენტის საანგარიშო ფართობი	673.03 (0.5)
4. გამწვანების ფართობი	143.2
5. კვ კოეფიციენტი	0.1

	ქ. თბილისი, საირმის გორა ი.მ.ა. " ლუბო "-ს მრავალბინიანი საცხოვრებელი სახლი	დაკვეთა	სტადია	ფურც.№	ფურც· რაოდ.	ინვენტ.№
			პროექტი	ა-19	20	
ი.მ.ა. "ლუბო"	არქიტექტურული ნაწილი.	თამუნდომარე			თ. გაბისონია	
		პრ. ავტორები			ა. კვიტატიანი	
					ა. კვრასვლიძე	
	სიმაღლის განმსაზღვრელი გენგეგმა მ. 1:100				ჯ. კვიტატიანი	
		შეასრულა			ჯ. კვიტატიანი	

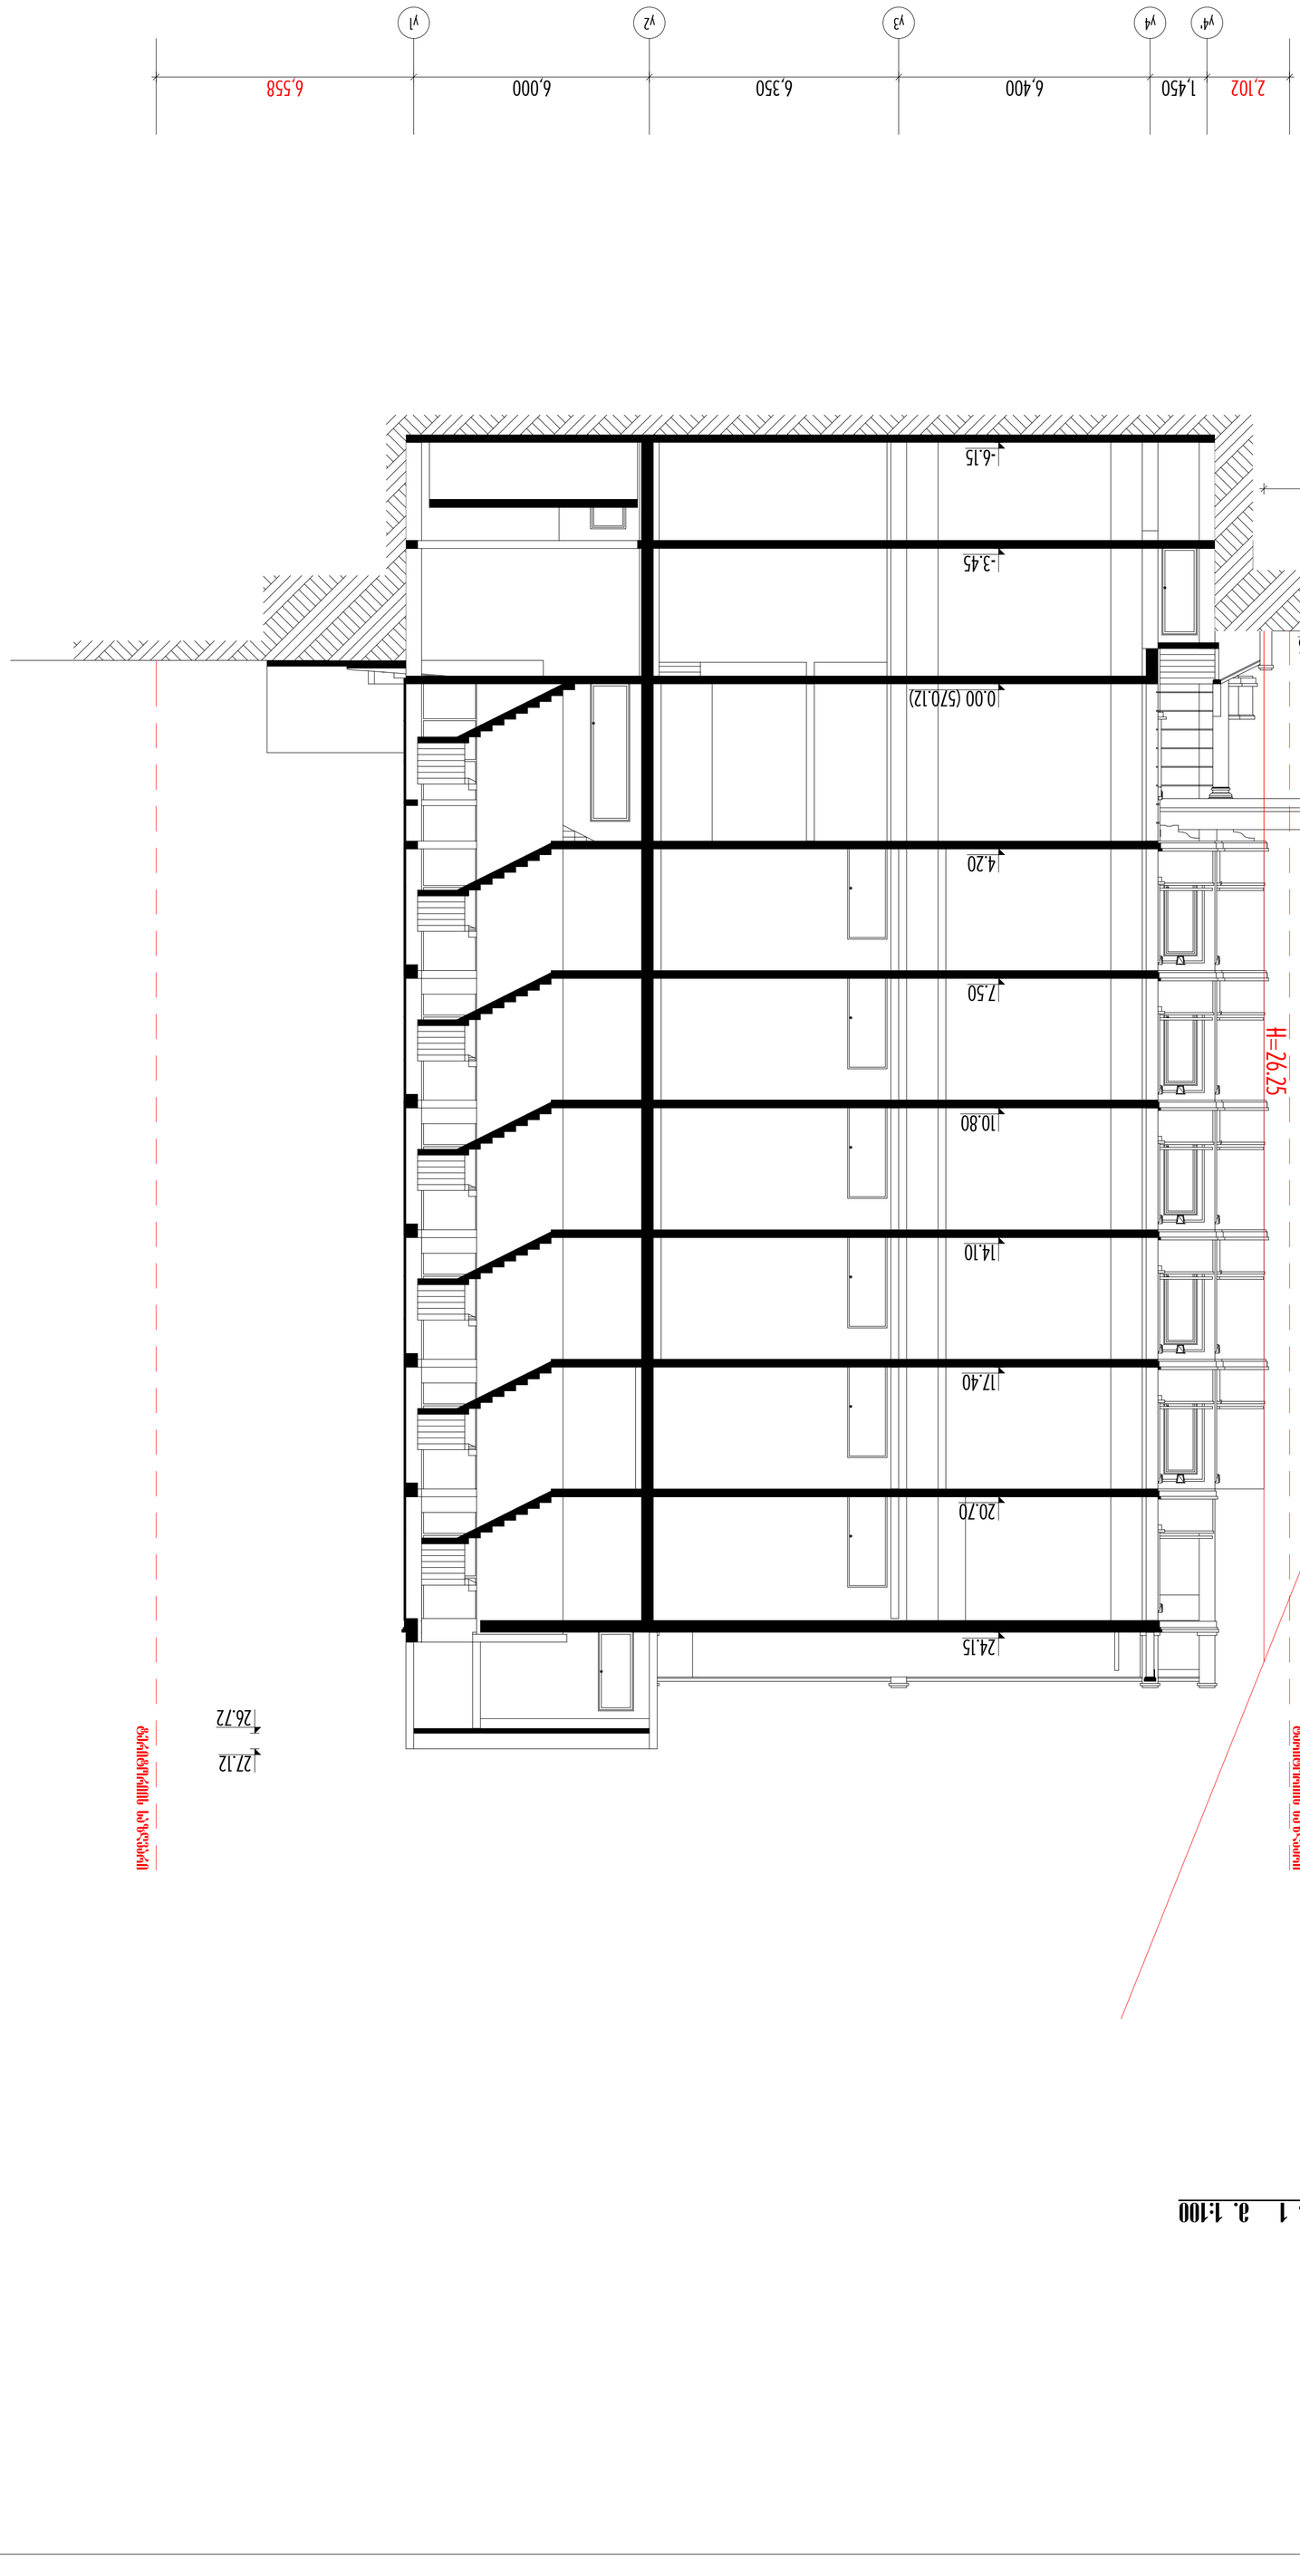
2,102
1,450
6,400
6,350
6,000
6,558
y4'
y4
y3
y2
y1
10,500
L
-1.35
-6.15
-3.45
0.00 (570.12)
4.20
7.50
10.80
14.10
17.40
20.70
24.15
H=26.25
L/0.4=H=10.5/0.4=26.25
25.56
21.70
18.40
15.10
11.80
8.50
5.20
27.12
26.72
