საქართველოს
# ქ. თბილისის მერია
## სსიპ თბილისის არქიტექტურის სამსახური

ქ. თბილისში, ბლდანი-ნაძალადევის რაიონში, სარაჯიშვილის გამზირი №4, ს.ს. "სარაჯიშვილი"-ს საკუთრებაში არსებული 67506 კვ.მ არასასოფლო-სამეურნეო დანიშნულების მიწის ნაკვეთის

# ბ ე ბ მ ა

სიტუაციური სქემა
მ 1:2000



| მიწის ნაკვეთის გამოყენების პირობების მომზადების განყოფილება | | |
|---|---|---|
| განყოფილების უფროსი: | | |
| მთავარი სპეციალისტი: | | |
| საინვესტიციო განყოფილება | | |
| განყოფილების უფროსი: | | |
| მთავარი სპეციალისტი: | | |
| მიწის ნაკვეთის ფუნქცია და ქალაქმშენებლობითი პირობების პარამეტრები | | |

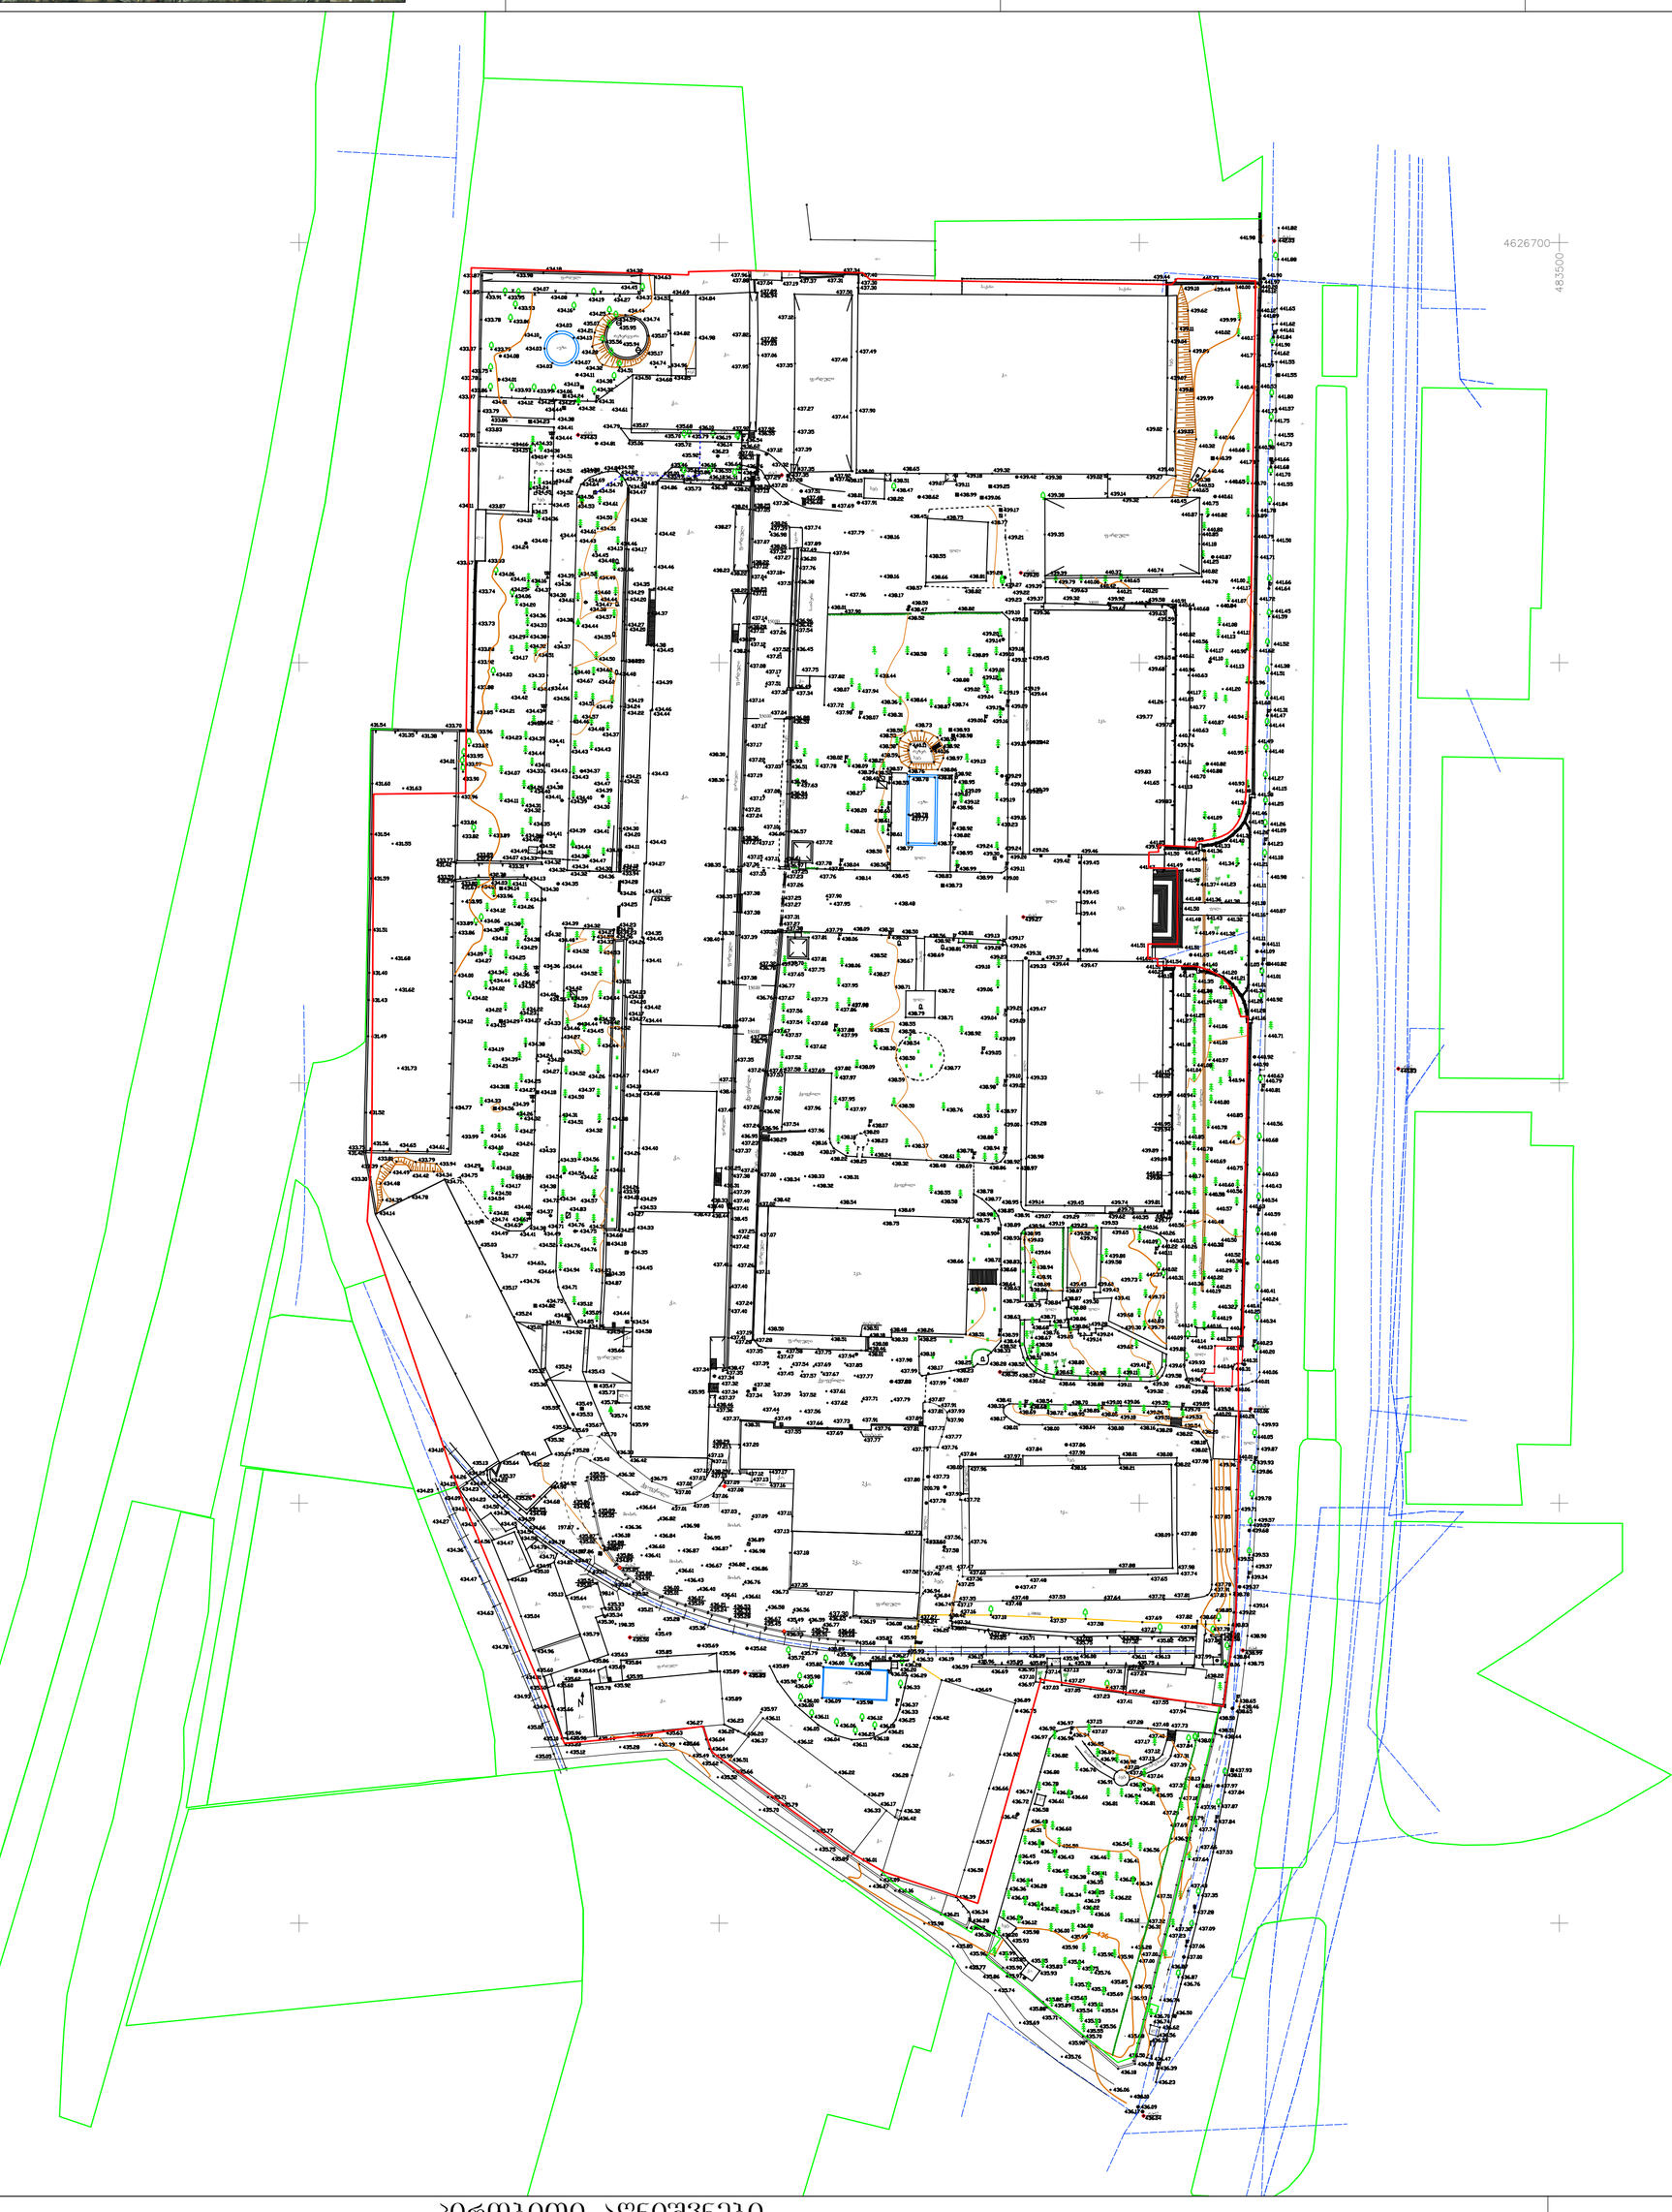


## პირობითი აღნიშვნები
WGS 84–ის კოორდინატთა სისტემის UTM პროექცია

| | | | |
|---|---|---|---|
| ძს საცხოვრებელი შენობა | ბორდიური | ბეტონის ღობე | მიწის ნაკვეთის საზღვარი |
| ძას არასაცხოვრებელი შენობა | ა ასფალტის გზა | მავთულბადის ღობე | მეზობლის მიწის ნაკვეთის საზღვარი |
| ფ ფარდული | გრ. გრუნტის გზა | გაზი | ხეები, პალმა, ბუჩქი |
| სათბური სათბური | რკინიგზა | წყალი | ბოძები |
| ნანგრევი დანგრეული შენობა | მთავარი იზოჰიფსი | ნაყარი მიწა | განათების ელ. ბოძი |
| რეზ. რეზერვუარი | 221 იზოჰიფსი სიმაღლით | ჩამოჭრილი გრუნტი | ონკანი, სათვალთვალო ჭა |
| თხრილი ტრ. ტრანსფორმატორი, ელ. ქვესადგური | ქვის ღობე | ხაზოვანი საჯარო რეესტრის მონაცემების მიხედვით | ანძა, ანტენა |
| | ლითონის ღობე | ქარსაცავი ზოლი | |
| | | ცოცხალი ღობე | |

| | |
|---|---|
| შ.პ.ს. "საინჟინრო გეოლოგია 2012" | |
| დირექტორი | დ. მღებრიშვილი |
| აზომა | ნ. სამაკაშვილი |
| დახაზა | გ. ენუქიძე |
| მ 1:1000 | 2016წ. |