ჭრილი 1-1

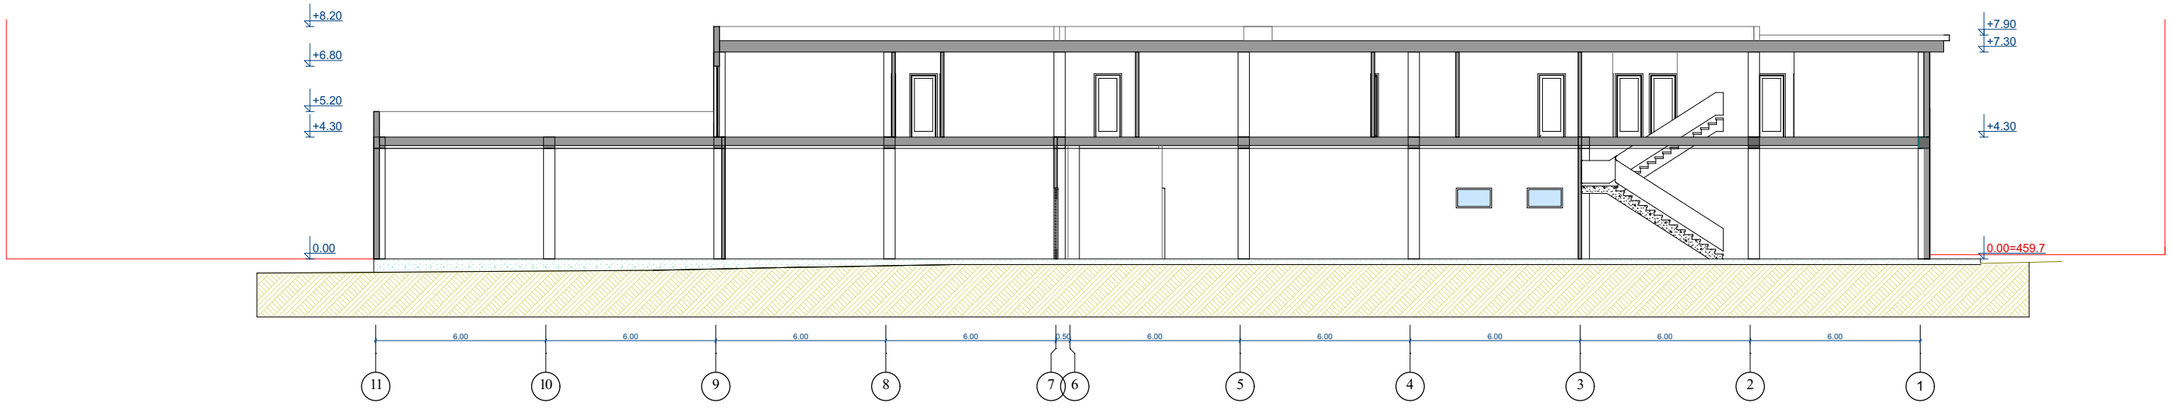

ჭრილი 1-1

მ: 1:200

მთავარი არქიტექტორი	ე. ღუდუშაური
პროექტის ავტორი	ე. ღუდუშაური
დაამუშავა	ე. ღუდუშაური
დაამუშავა	გ. ფირანიშვილი

დამკვეთი:

შპს პრესტიჟი

ფუნქცია:

სასაწყობე-საოფისე შენობა

მისამართი:

ქ. თბილისი ვაშლიჯვრის დასახლება სარაჯიშვილის ქ. №17 (ნაკვ. 3/11)

ნაკვეთის ფართობი : 3446 მ²

ჭრილი 2-2



ჭრილი 2-2

მ: 1:200

მთავარი არქიტექტორი	ე. ღუდუშაური
პროექტის ავტორი	ე. ღუდუშაური
დაამუშავა	ე. ღუდუშაური
დაამუშავა	გ. ფირანიშვილი

დამკვეთი:

შპს პრესტიჟი

ფუნქცია:

სასაწყობე-საოფისე შენობა

მისამართი:

ქ. თბილისი ვაშლიჯვრის დასახლება სარაჯიშვილის ქ. №17 (ნაკვ. 3/11)

ნაკვეთის ფართობი : 3446 მ²