# ფასადი ა-ვ ღერძებში

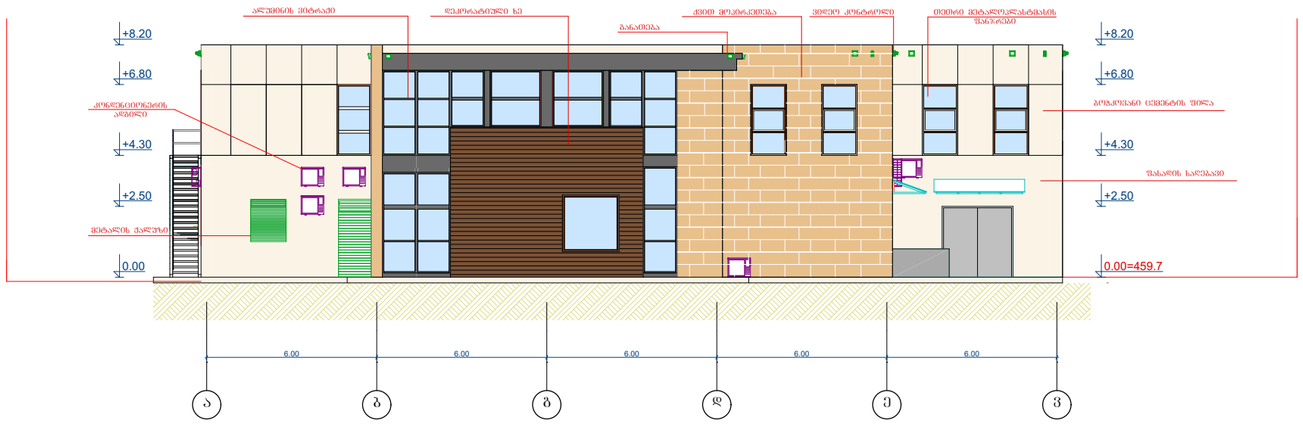


## ფასადი ა-ვ ღერძებში

მ: 1:200

| | |
|---|---|
| მთავარი არქიტექტორი | ე. ღუდუშაური |
| პროექტის ავტორი | ე. ღუდუშაური |
| დაამუშავა | ე. ღუდუშაური |
| დაამუშავა | ბ. ფირანოშვილი |

დამკვეთი:

შპს პრესტიჟი

ფუნქცია:

სასაწყობე-საოფისე შენობა

მისამართი:

ქ. თბილისი ვაშლი%ვრის დასახლება სარა%ოშვილის ქ. №17 (ნაკვ. 3/11)

ნაკვეთის ფართობი : 3446 მ²

# ფასადი 1-11 ღერძებში

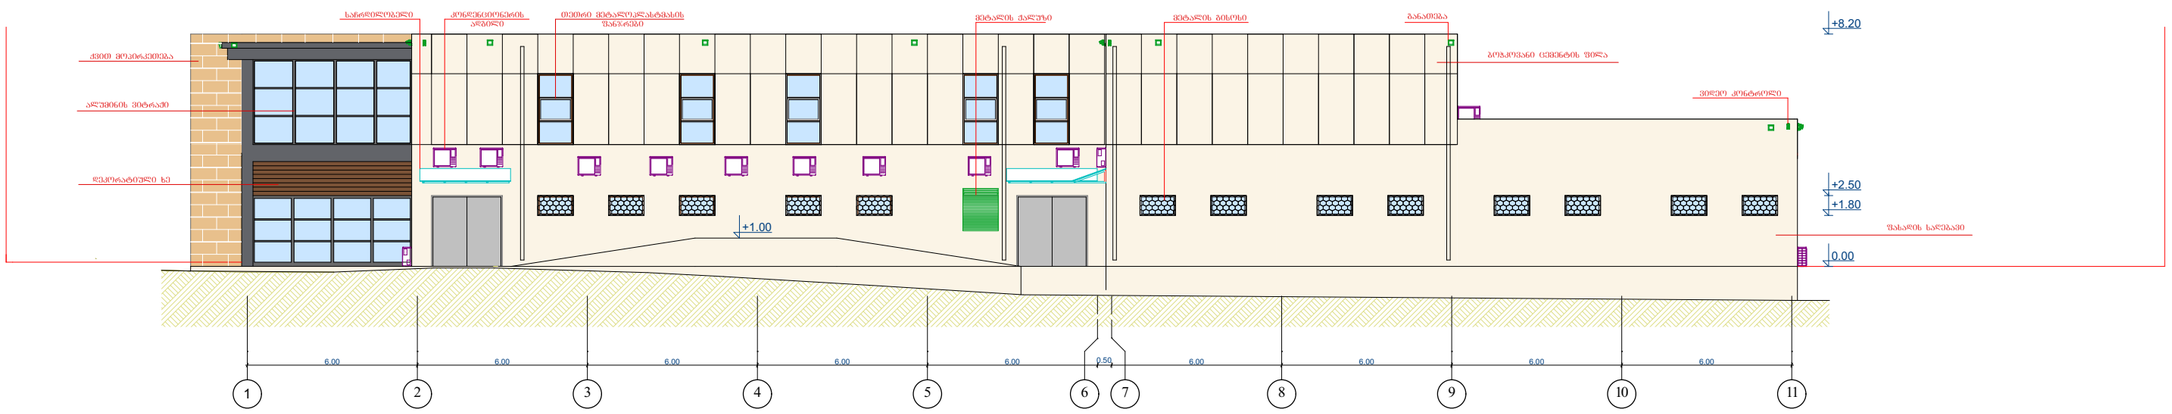


| | |
|---|---|
| მთავარი არქიტექტორი | ე. ღუდუშაური |
| პროექტის ავტორი | ე. ღუდუშაური |
| დაამუშავა | ე. ღუდუშაური |
| დაამუშავა | გ. ფირანიშვილი |

დამკვეთი:

შპს პრესტიჟი

ფუნქცია:

სასაწყობე-საოფისე შენობა

მისამართი:

ქ. თბილისი ვაშლიჯვრის დასახლება სარაჯიშვილის ქ. №17 (ნაკვ. 3/11)

ნაკვეთის ფართობი : 3446 მ²

# ფასადი 11-1 ღერძებში

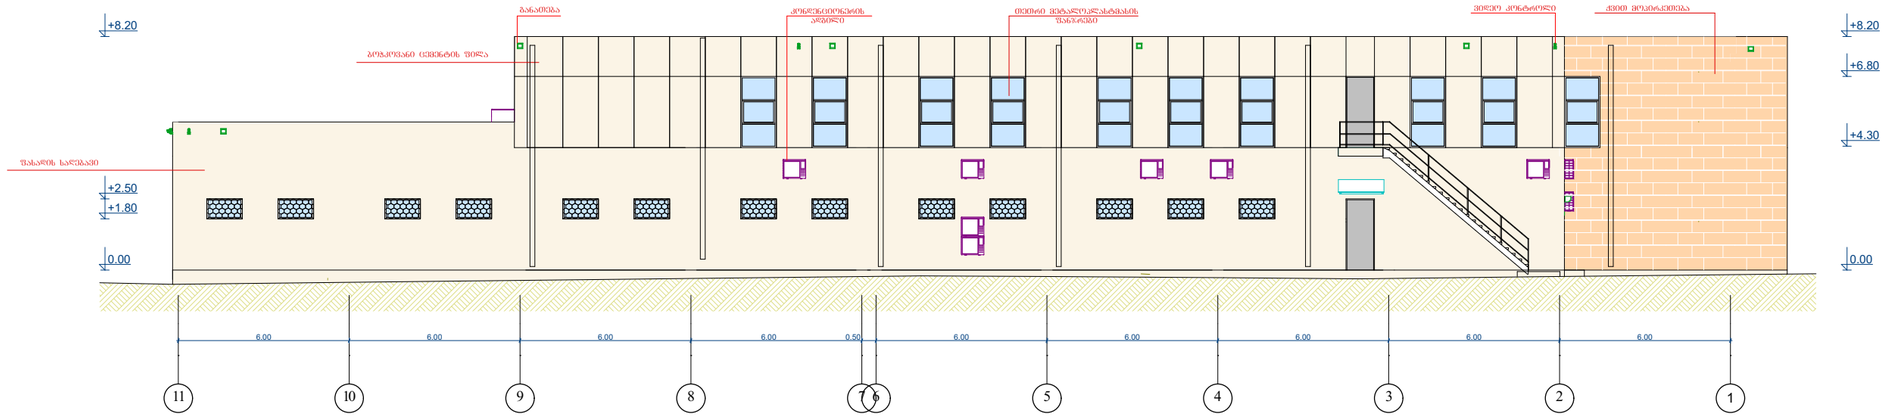


## ფასადი 11-1 ღერძებში

მ: 1:200

| | |
|---|---|
| მთავარი არქიტექტორი | ე. ღუდუშაური |
| პროექტის ავტორი | ე. ღუდუშაური |
| დაამუშავა | ე. ღუდუშაური |
| დაამუშავა | გ. ფირანიშვილი |

დამკვეთი:

შპს პრესტიჟი

შენიშვნა:

სასაწყობე-საოფისე შენობა

მისამართი:

ქ. თბილისი ვაშლიჯვრის დასახლება სარაჯიშვილის ქ. №17 (ნაკვ. 3/11)

ნაკვეთის ფართობი : 3446 მ²

# ფასადი ვ-ა ღერძებში

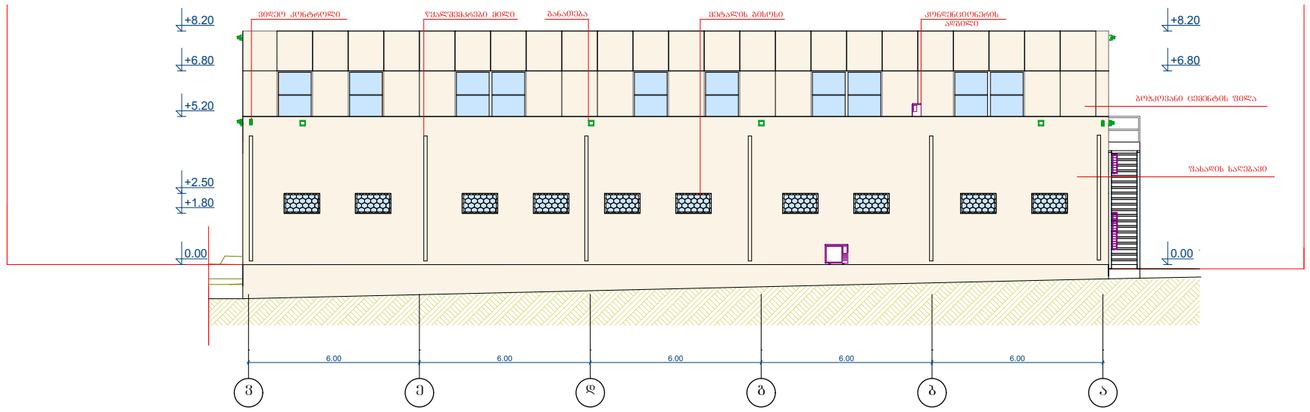


| | |
|---|---|
| ფასადი ვ-ა ღერძებში | |
| მ: 1:200 | |
| მთავარი არქიტექტორი | ე. ღუდუშაური |
| პროექტის ავტორი | ე. ღუდუშაური |
| დაამუშავა | ე. ღუდუშაური |
| დაამუშავა | გ. ფირანიშვილი |
| დამკვეთი: | |
| შპს პრესტიჟი | |
| ფუნქცია: | |
| სასაწყობე-საოფისე შენობა | |
| მისამართი: | |
| ქ. თბილისი ვაშლიჯვრის დასახლება სარაჯიშვილის ქ. №17 (ნაკვ. 3/11) | |
| ნაკვეთის ფართობი : 3446 მ² | |