შენობა №1/2-ის სარაფის აზომვითი ნახაზი მ. 1:200.

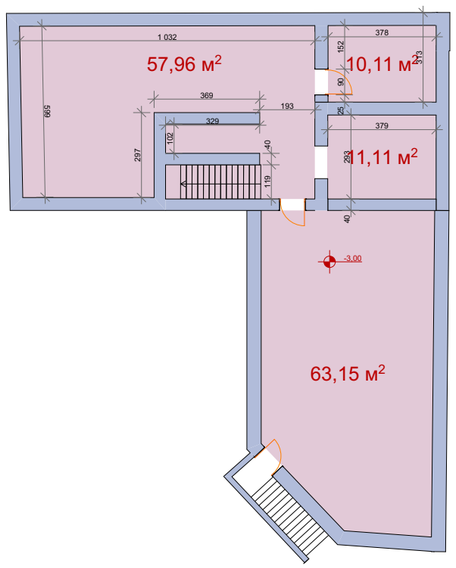

სარდაფის საერთო ფართი - 142.33 კვ.მ.

	ი.მ. „ვახტანგ კვირიკაშვილი“ „ბ ა ნ ი ს ი“	დაკვეთა	სტადია	ფურც№	რაოდ	ინვენტ.№
		პრ.	ა-			
	ქ. ობილისი გლდანის ხევი IV კორპუსის მიმდებარე სავაჭრო ცენტრი	დირექტორი			ვ. კვირიკაშვილი	
		არქიტექტორი			ვ. კვირიკაშვილი	
		შესრულა			ვ. კვირიკაშვილი	
გლდანის II მ/რ-ნი. კ№24.ბ№108 ტ. (8)77 47 44 04	არსებული სარდაფის ანაზომი	დამკვეთი			შპს. „ნიკე 2009“ დირ. გ. ლონდაძე	

შენობა №1/2; №2/1; და №3/1-ის I-სართულის აზომვითი ნახაზი მ. 1:200.

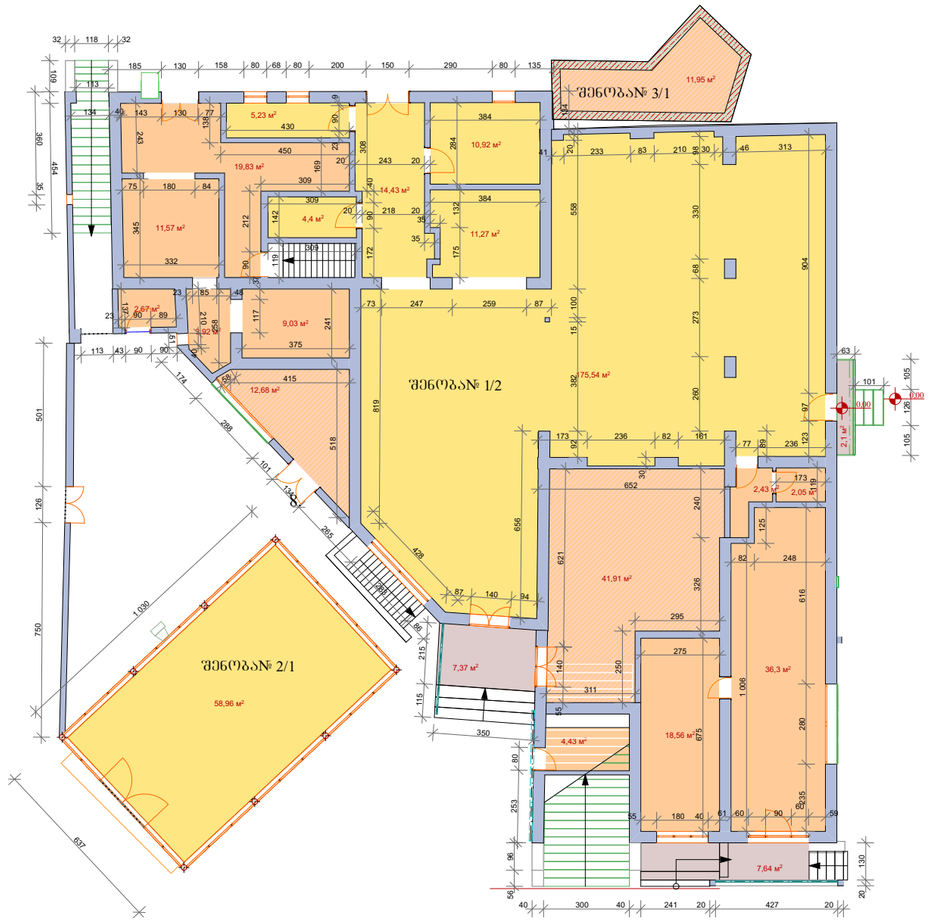

- საზაფხულო ფართი ----- 17.11 მ²
- კომერციული ფართი შენობა №1/2 ----- 221.79 მ²
- კომერციული ფართი შენობა №2/1 ----- 58.96 მ²
- დამხმარე ფართი ----- 177.33 მ²
- აქედან შენობა №1/2 --- 165.38 მ²
- აქედან შენობა №3/1 --- 11.95 მ²

ი.მ. „ვახტანგ კვირიკაშვილი“ „ბ ა ნ ი ს ი“	დაკვეთა	სტადია	ფურც№	რაოდ	ინვენტ.№
	პრ.	ა-			
ქ. ბანილისი გლდანის ხევი IV კორპუსის მიმდებარე საკაჭრო ცენტრი	დირექტორი			ვ. კვირიკაშვილი	
	არქიტექტორი			ვ. კვირიკაშვილი	
	შესრულა			ვ. კვირიკაშვილი	
გლდანის II მ/რ-ნი კ№24.ბ№108 ტ. (8)77 47 44 04	არსებული I-სართულის ანაზომი გეგმა.		დამკვეთი		შპს. „ნიკე 2009“ დირ. ბ. ღონღაძე

შენობა №1/2-ის II-სართულის აზომვითი ნახაზი მ. 1:200.

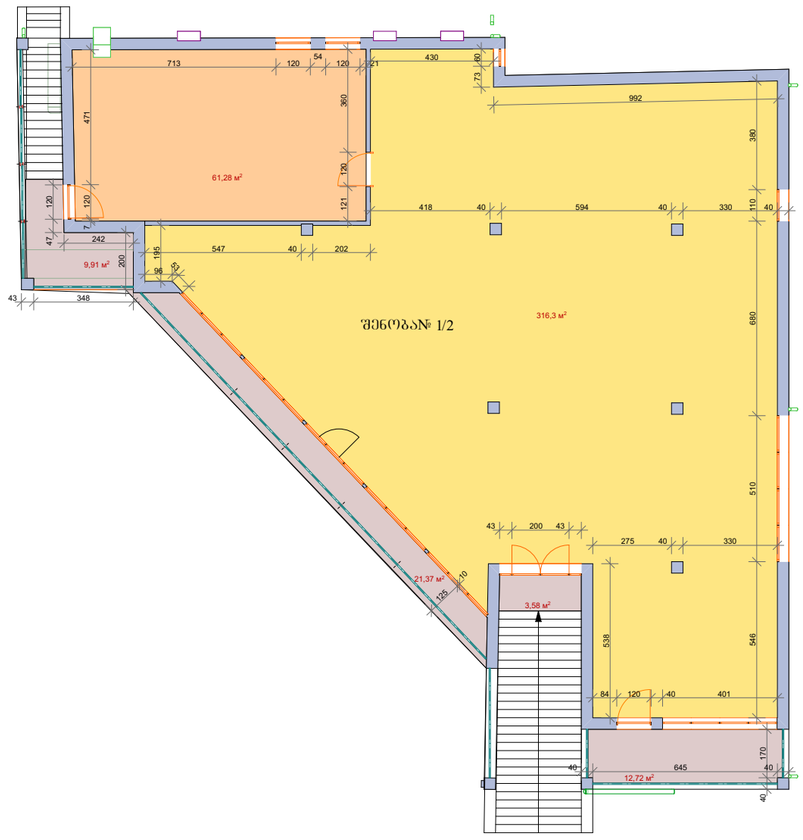

ექსპლიკაცია:

საზაფხულო ფართი №1/2 ----- 47.58 მ²

კომერციული ფართი შენობა №1/2 ----- 316.3 მ²

დამხმარე ფართი №1/2 ----- 61.28 მ²

ი.მ. „ვახტანგ კვირიკაშვილი“ „ბ ა ნ ი ს ი“	დაკვეთა	სტადია	ფურც№	რაოდ	ინვენტ.№
	პრ.	ა-			
ქ. ონბილისი გლდანის ხევი IV კორპუსის მიმდებარე სავაჭრო ცენტრი	დირექტორი			ვ. კვირიკაშვილი	
	არქიტექტორი			ვ. კვირიკაშვილი	
	შესრულა			ვ. კვირიკაშვილი	
გლდანის II მ/რ-ნი. კ№24.ბ№108 ტ. (8)77 47 44 04	არსებული II-სართულის ანაზომი გეგმა.		დამკვეთი		შპს. „ნიკე 2009“ დირ. გ. დონდუაძე

Подземный уровень

არსებული სარდაფის გეგმა. მ. 1:200

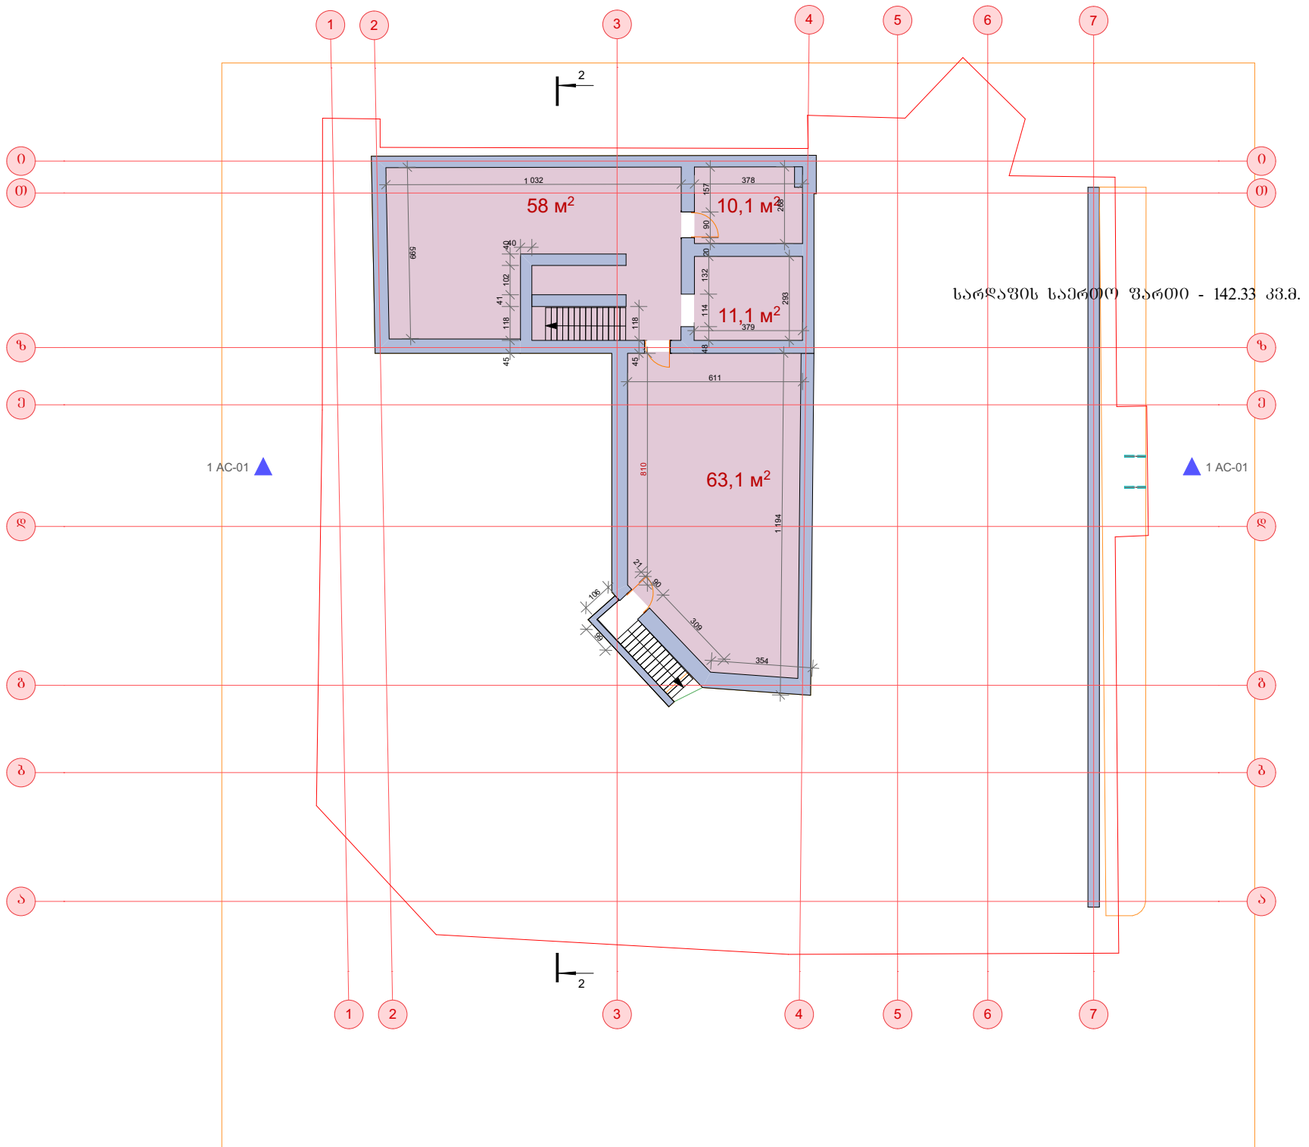

	ი.მ. „ვახტანგ კვირიკაშვილი“ „ბ ა ნ ი ს ი“	დაკვეთა	სტადია	ფურც№	რაოდ	ინვენტ.№
		პრ.	ა-			
	ქ. ობილისი გლდანის ხევი IV კორპუსის მიმდებარე სავაჭრო ცენტრი	დირექტორი			ვ. კვირიკაშვილი	
		არქიტექტორი			ვ. კვირიკაშვილი	
		შესასრულა			ვ. კვირიკაშვილი	
გლდანის II მ/რ-ნი. კ№24.ბ№108 ტ. (8)77 47 44 04	არსებული სარდაფის გეგმა.	დამკვეთი			შ.პ.ს, „ნიკე 2009“ დირ. ბ. ღონღაძე	

არსებული I-სართულის გეგმა. მ. 1:200

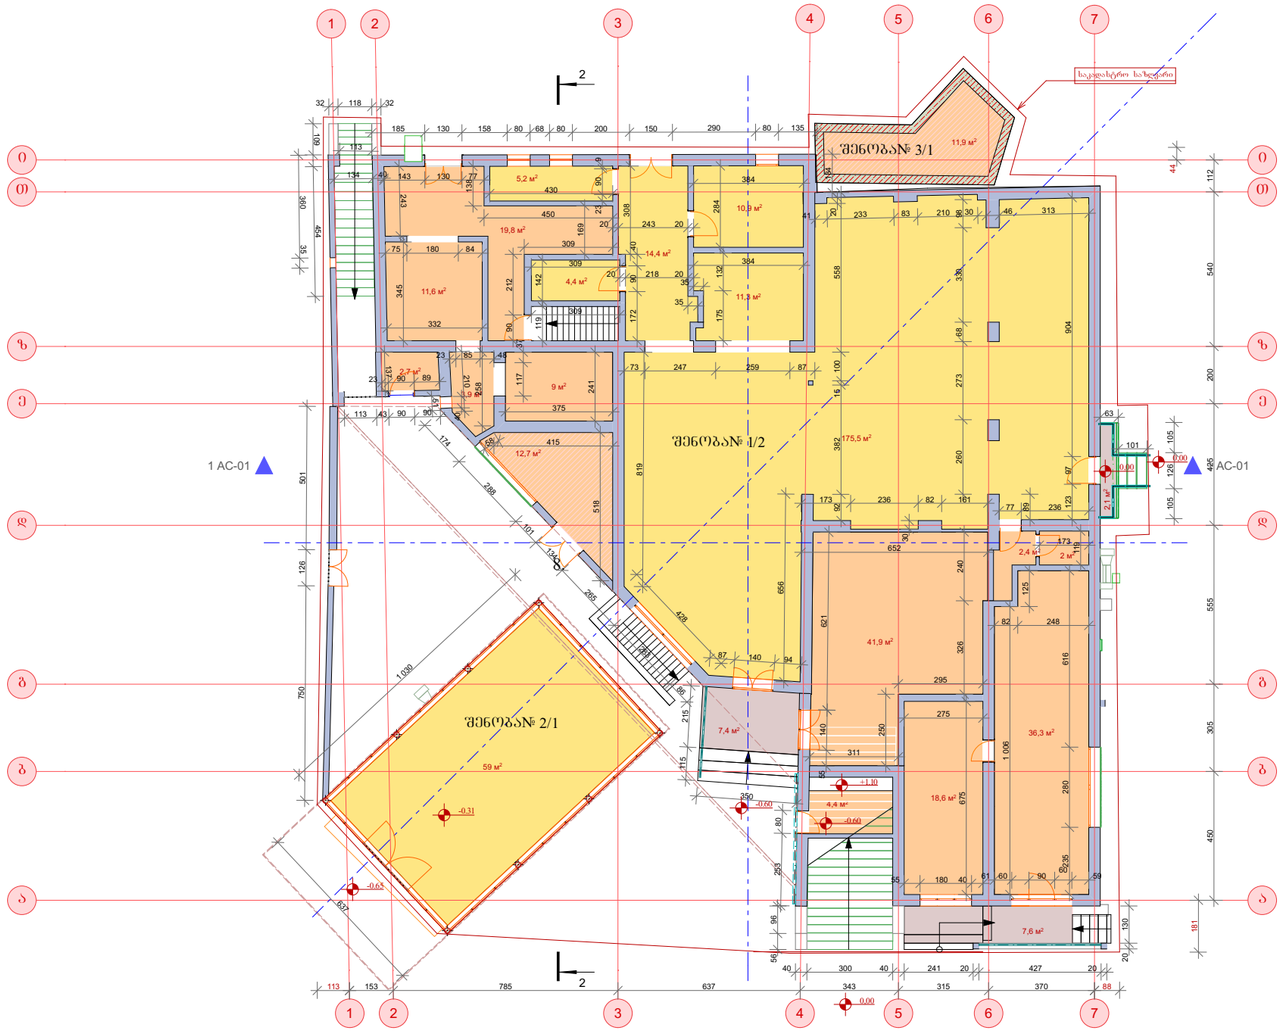

ექსპლიკაცია:

- საზაფხულო ფართი ----- 17.11 მ²
- კომერციული ფართი შენობა №1/2 ----- 221.79 მ²
- კომერციული ფართი შენობა №2/1 ----- 58.96 მ²
- დამხმარე ფართი ----- 177.33 მ²
- აძედან შენობა №1/2 --- 165.38 მ²
- აძედან შენობა №3/1 --- 11.95 მ²

Ф-4

Ф-2

ი.მ. „ვახტანგ კვირიკაშვილი“ „ბ ა ნ ი ს ი“		დაკვეთა	სტადია	ფურც№	რაოდ	ინვენტ.№
		პრ.	ა-			
ქ. თბილისი გლდანის ხევი IV კორპუსის მიმდებარე სავაჭრო ცენტრი		დირექტორი			ვ. კვირიკაშვილი	
		არქიტექტორი			ვ. კვირიკაშვილი	
		შესრულა			ვ. კვირიკაშვილი	
გლდანის II მ/რ-ნი. კ№24.ბ№108 ტ. (8)77 47 44 04	არსებული I-სართულის გეგმა.	დამკვეთი			შ.პ.ს. „ნიკე 2009“ დირ. გ. ღონღაძე	

არსებული II-სართულის გეგმა. მ. 1:200

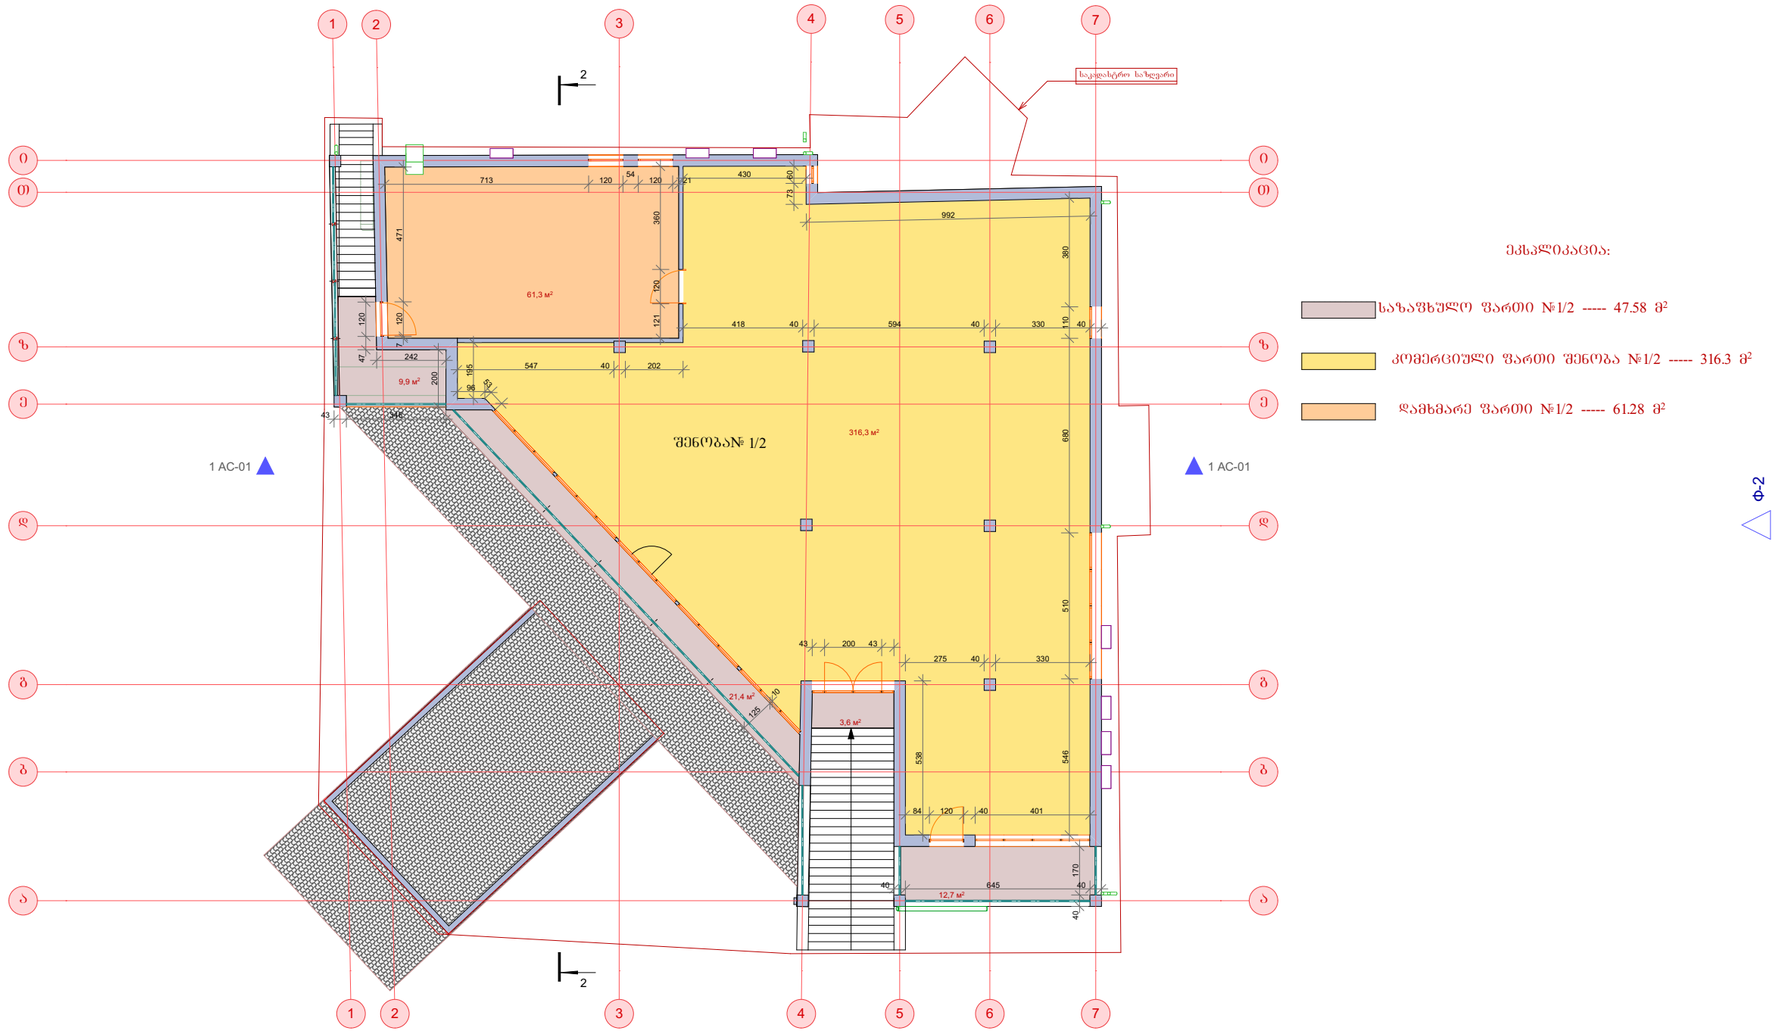

ექსპლიკაცია:

- საზაფხულო ფართი №1/2 ----- 47.58 მ²
- კომერციული ფართი შენობა №1/2 ----- 316.3 მ²
- დამხმარე ფართი №1/2 ----- 61.28 მ²

Ф-2

ი.მ. „ვახტანგ კვირიკაშვილი“ „ბ ა ნ ი ს ი“		დაკვეთა	სტადია	ფურც№	რაოდ	ობიექტ.№
		პრ.	ა-			
ქ. ობილისი გლდანის ხევი IV კორპუსის მიმდებარე საავარო ცენტრი		დირექტორი			ვ. კვირიკაშვილი	
		არქიტექტორი			ვ. კვირიკაშვილი	
		შესრულა			ვ. კვირიკაშვილი	
გლდანის II მ/რ-ნი. კ№24.ბ№108 ტ. (8)77 47 44 04	არსებული II-სართულის გეგმა.	დამკვეთი			შ.პ.ს. „ნიკე 2009“ დირ. გ. დონდუა	

არსებული სახურავის გეგმა. მ. 1:200

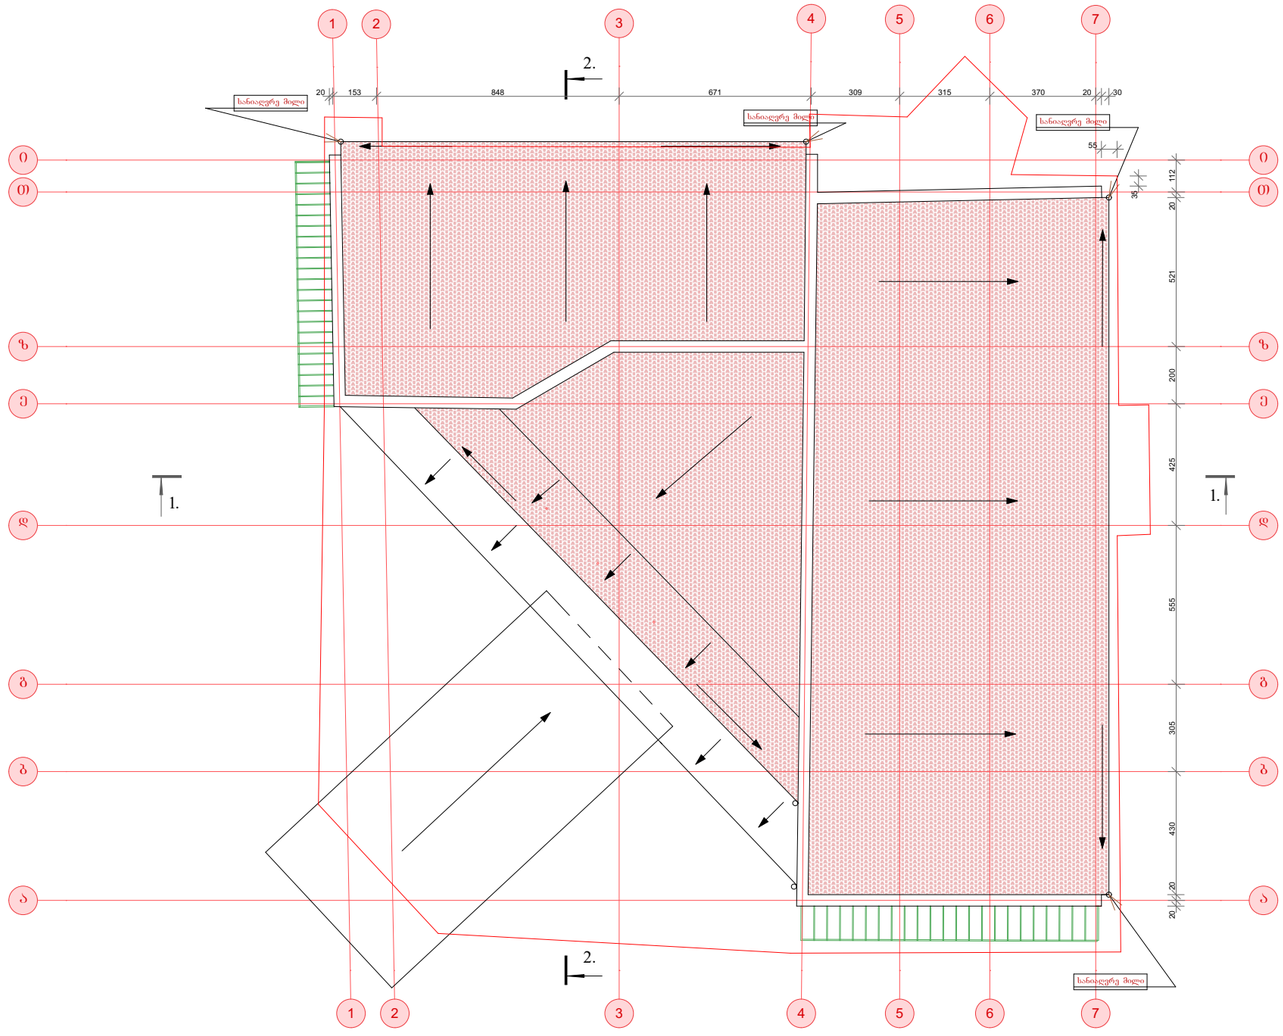

	ი.მ. „ვახტანგ კვირიკაშვილი“ „ბ ა ნ ი ს ი“	დაკვეთა	სტადია	ფურც№	რაოდ	ინვენტ.№
		პრ.	ა-			
	ქ. ობილისი გლდანის ხევი IV კორპუსის მიმდებარე სავაჭრო ცენტრი	დირექტორი			ვ. კვირიკაშვილი	
		არქიტექტორი			ვ. კვირიკაშვილი	
		შესრულა			ვ. კვირიკაშვილი	
გლდანის II მ/რ-ნი. კ№24.ბ№108 ტ. (8)77 47 44 04	არსებული სახურავის გეგმა.	დამკვეთი			შპს. „ნიკე 2009“ დირ. ბ. ღონღაძე	

საპროექტო სარდაფის სართულის გეგმა. მ. 1:200

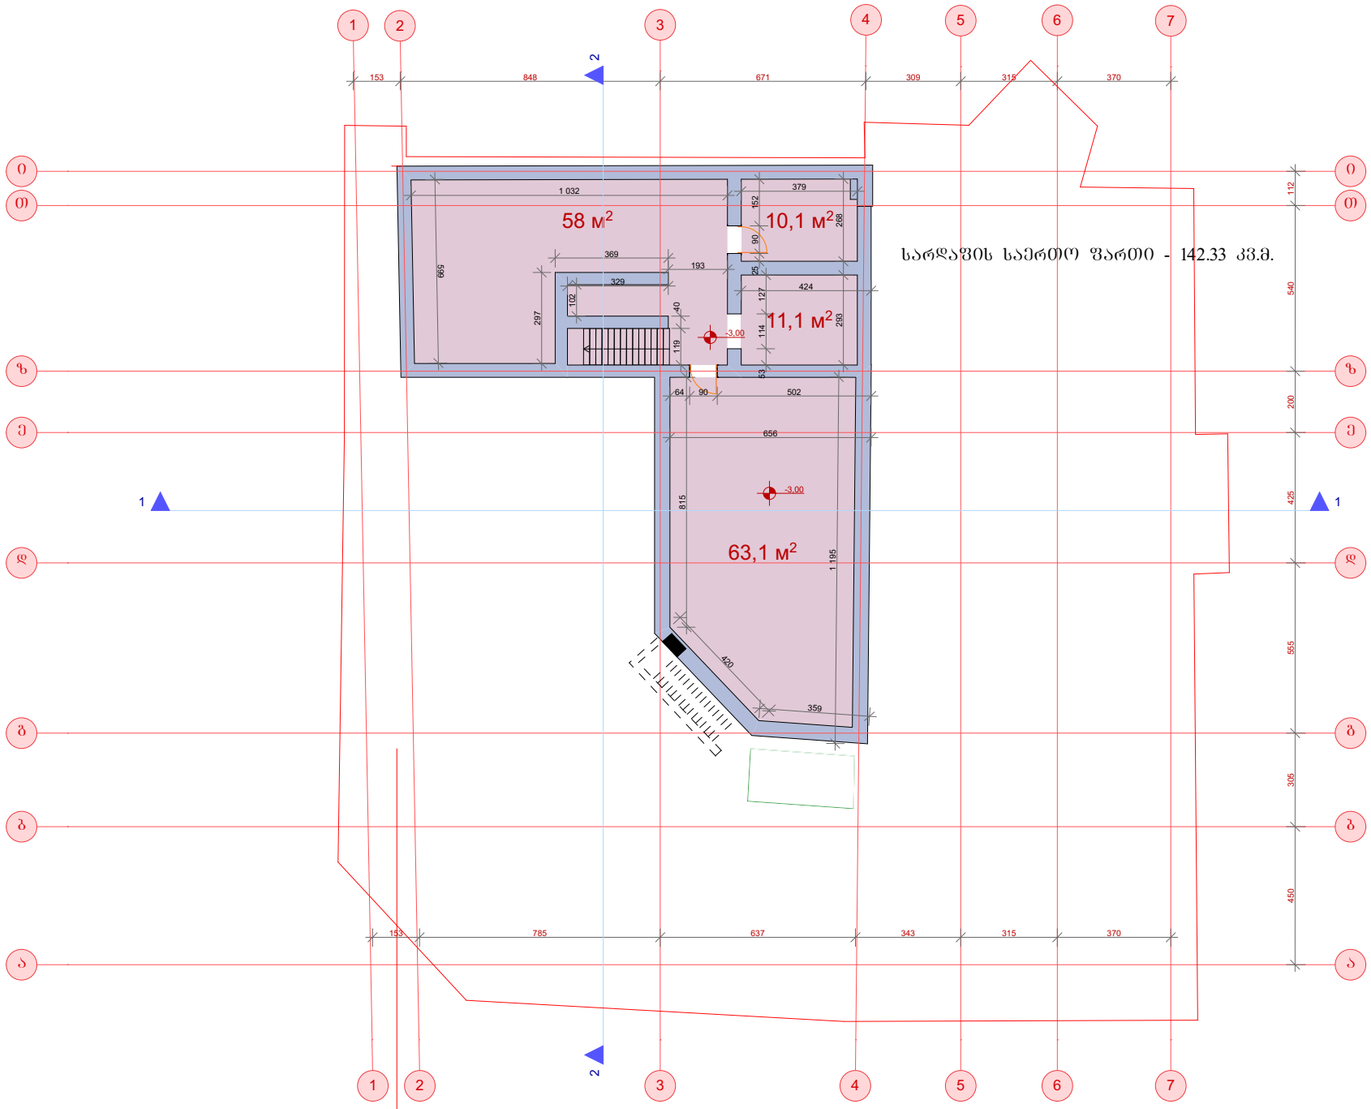

სარდაფის საერთო ფართი - 142.33 კვ.მ.

ი.მ. „ვახტანგ კვირიკაშვილი“ „ბ ა ნ ი ს ი“	დაკვეთა	სტადია	ფურც№	რაოდ	ინვენტ.№
	პრ.	ა-			
ქ. თბილისი გლდანის ხევი IV კორპუსის მიმდებარე სავაჭრო ცენტრი	დირექტორი				ვ. კვირიკაშვილი
	არქიტექტორი				ვ. კვირიკაშვილი
	შესრულა				ვ. კვირიკაშვილი
გლდანის II მ/რ-ნი. კ№24.ბ№108 ტ. (8)77 47 44 04	სარდაფის სართულის გეგმა (საპროექტო)	დამკვეთი			შ.პ.ს. „ნიკე 2009“ დირ. გ. ღონღაძე

საპროექტო პირველი სართულის გეგმა. მ. 1:200

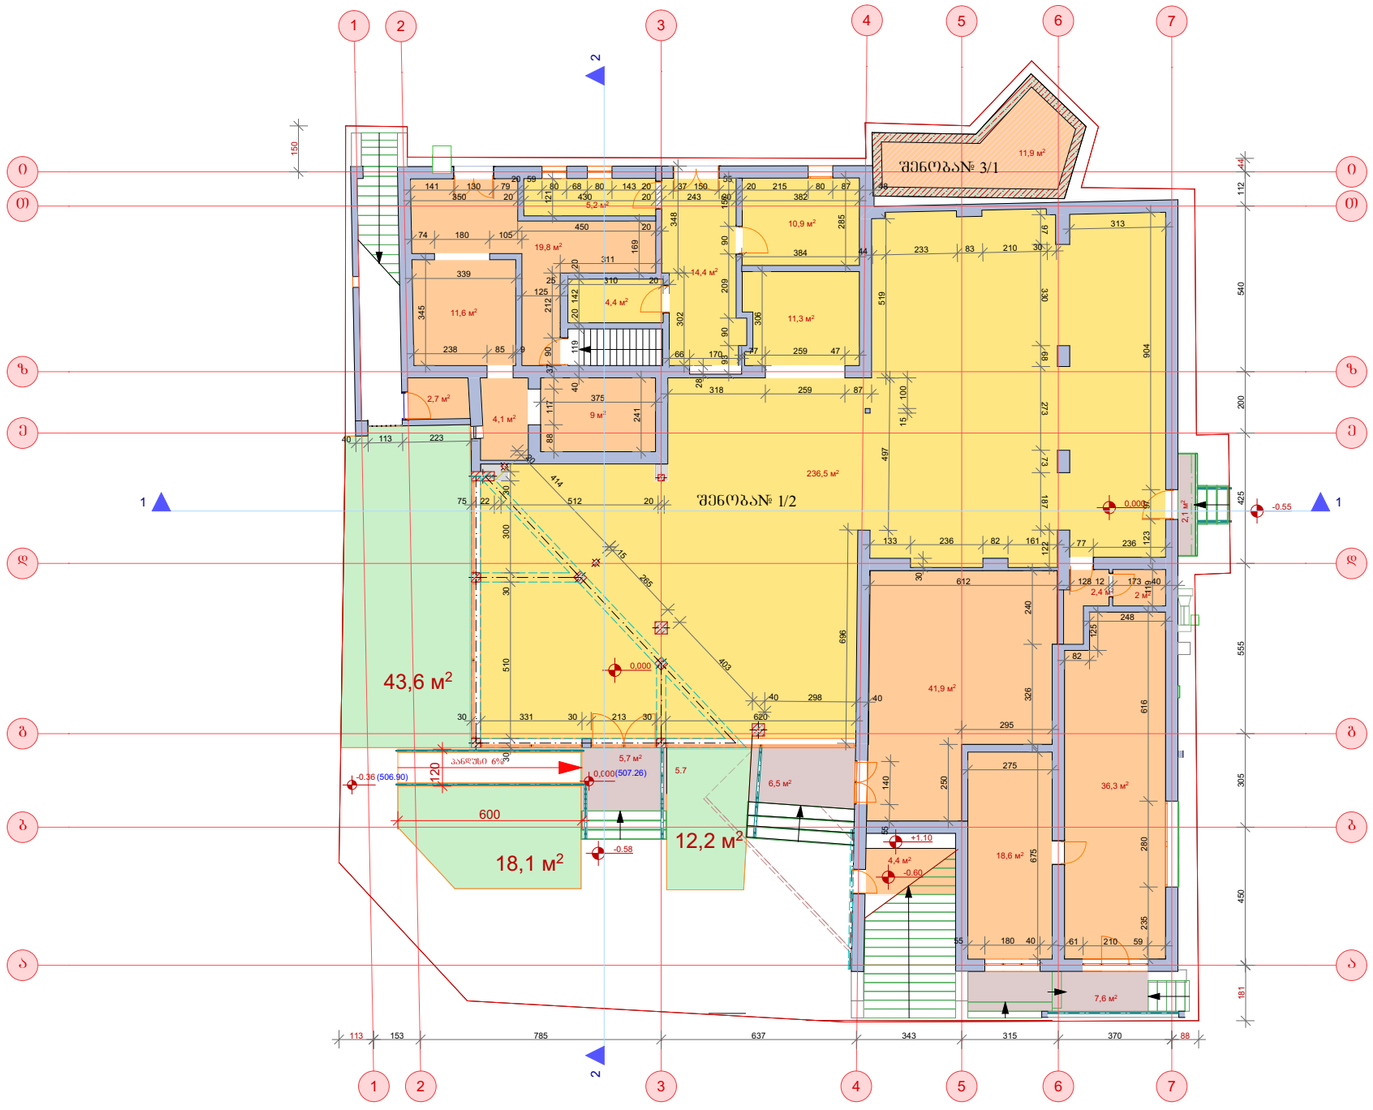

ექსპლიკაცია:

საზაფხულო ფართი ----- 21.93 მ²

კომერციული ფართი შენობა №1/2 ----

დამხმარე ფართი: შენობა №1/2 -

შენობა №3/1 -

ი.მ. „ვახტანგ კვირიკაშვილი“ „ბ ა ნ ი ს ი“		დაკვეთა	სტადია	ფურც№	რაოდ	ობვნტ.№
		პრ.	ა-			
ქ. თბილისი გლდანის ხევი IV კორპუსის მიმდებარე სავაჭრო ცენტრი		დირექტორი				ვ. კვირიკაშვილი
		არქიტექტორი				ვ. კვირიკაშვილი
		შესრულა				ვ. კვირიკაშვილი
გლდანის II მ/რ-ნი. კ№24.ბ№108 ტ. (8)77 47 44 04	პირველი სართულის გეგმა (საპროექტო)	დამკვეთი		შ.პ.ს. „ნიკე 2009“ დირ. ბ. ღონღაძე		

საპროექტო მეორე სართულის გეგმა. მ. 1:200

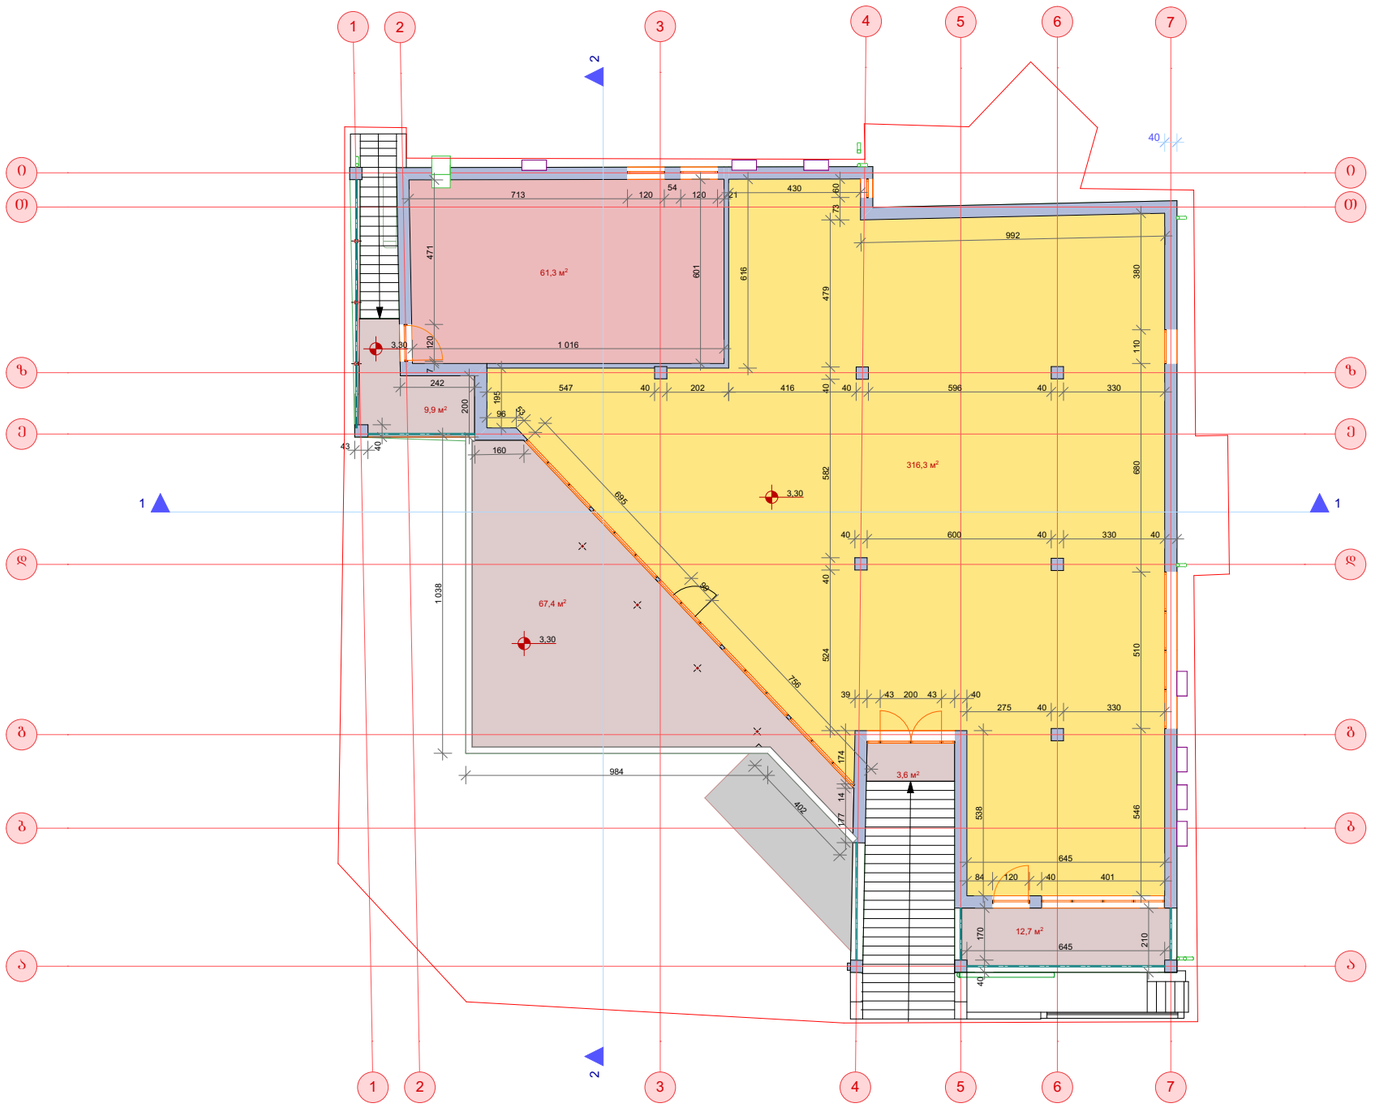

ექსპლიკაცია:

საზაფხულო ფართი ----- 93.62 მ²

კომერციული ფართი შენობა №1/2 ----- 316.3 მ²

დამხმარე ფართი შენობა №1/2: --- 61.28 მ²

ფ-4

	ი.მ. „ვახტანგ კვირიკაშვილი“ „ბ ა ნ ი ს ი“	დაკვეთა	სტადია	ფურც№	რაოდ	ინვენტ.№
		პრ.	ა-			
	ქ. თბილისი გლდანის ხევი IV კორპუსის მიმდებარე სავაჭრო ცენტრი	დირექტორი				ვ. კვირიკაშვილი
		არქიტექტორი				ვ. კვირიკაშვილი
		შესრულა				ვ. კვირიკაშვილი
გლდანის II მ/რ-ნი. კ№24.ბ№108 ტ. (8)77 47 44 04	მეორე სართულის გეგმა (საპროექტო)	დამკვეთი				შ.პ.ს. „ნიკე 2009“ დირ. გ. ღონღაძე

საპროექტო სახურავის გეგმა. მ. 1:200

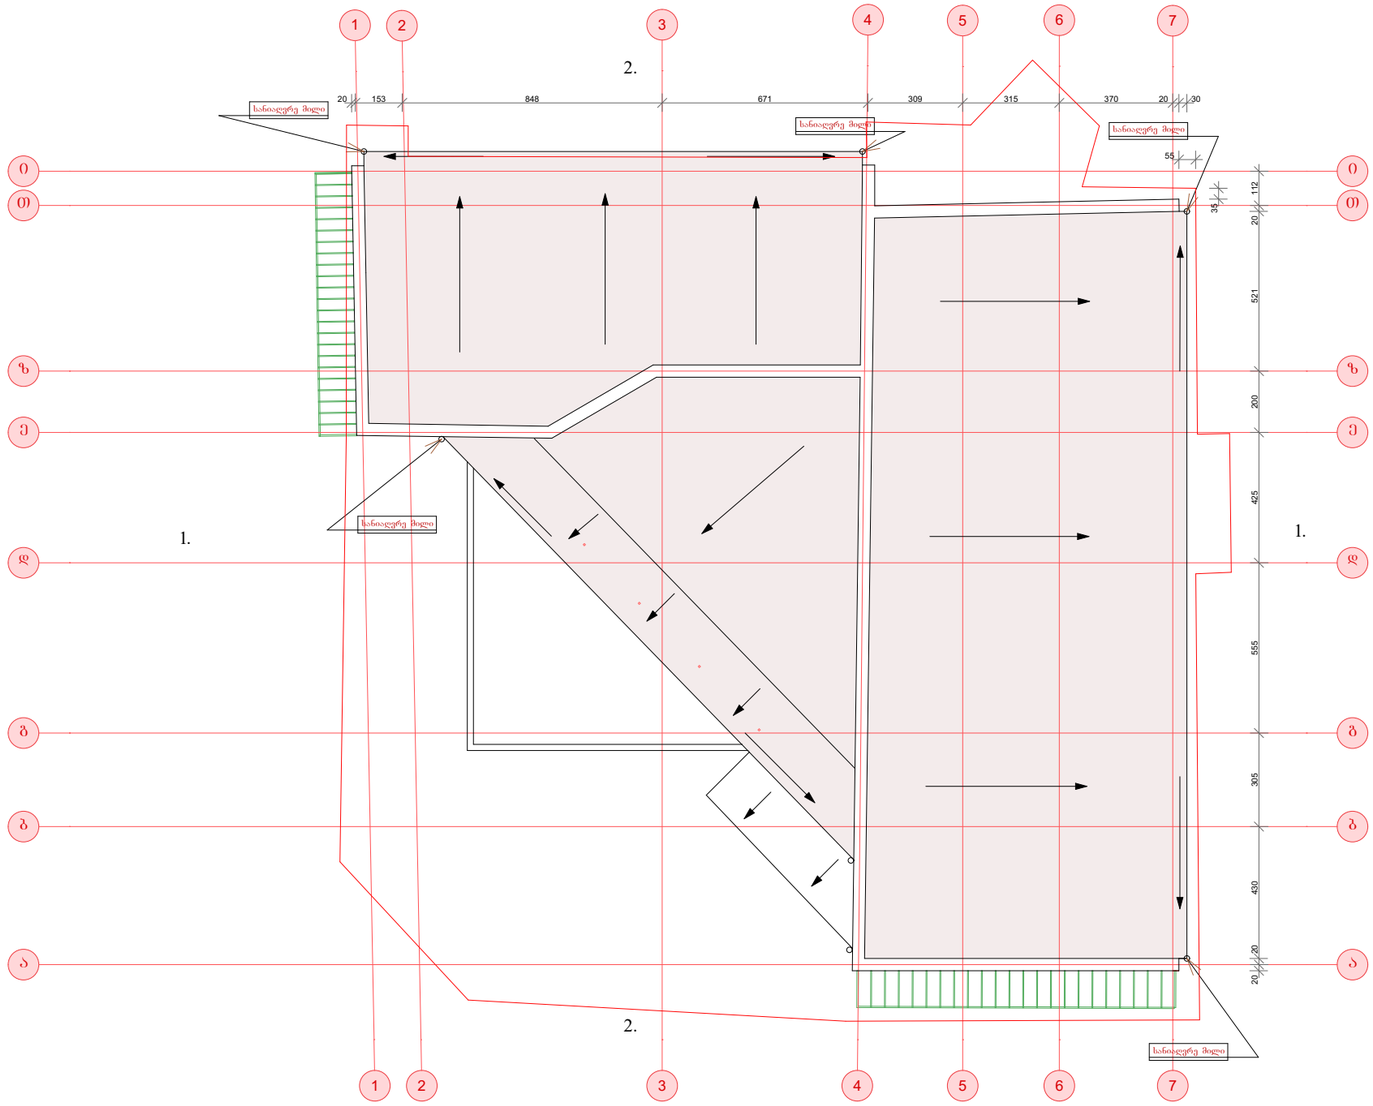

	ი.მ. „ვახტანგ კვირიკაშვილი“ „ბ ა ნ ი ს ი“	დაკვეთა	სტადია	ფურც№	რაოდ	ინვენტ.№
		პრ.	ა-			
	ქ. ობილისი გლდანის ხევი IV კორპუსის მიმდებარე სავაჭრო ცენტრი	დირექტორი			ვ. კვირიკაშვილი	
		არქიტექტორი			ვ. კვირიკაშვილი	
		შესრულა			ვ. კვირიკაშვილი	
გლდანის II მ/რ-ნი. კ№24.ბ№108 ტ. (8)77 47 44 04	სახურავის გეგმა (საპროექტო)	დამკვეთი			შ.პ.ს. „ნიკე 2009“ დირ. გ. ღონღაძე	