
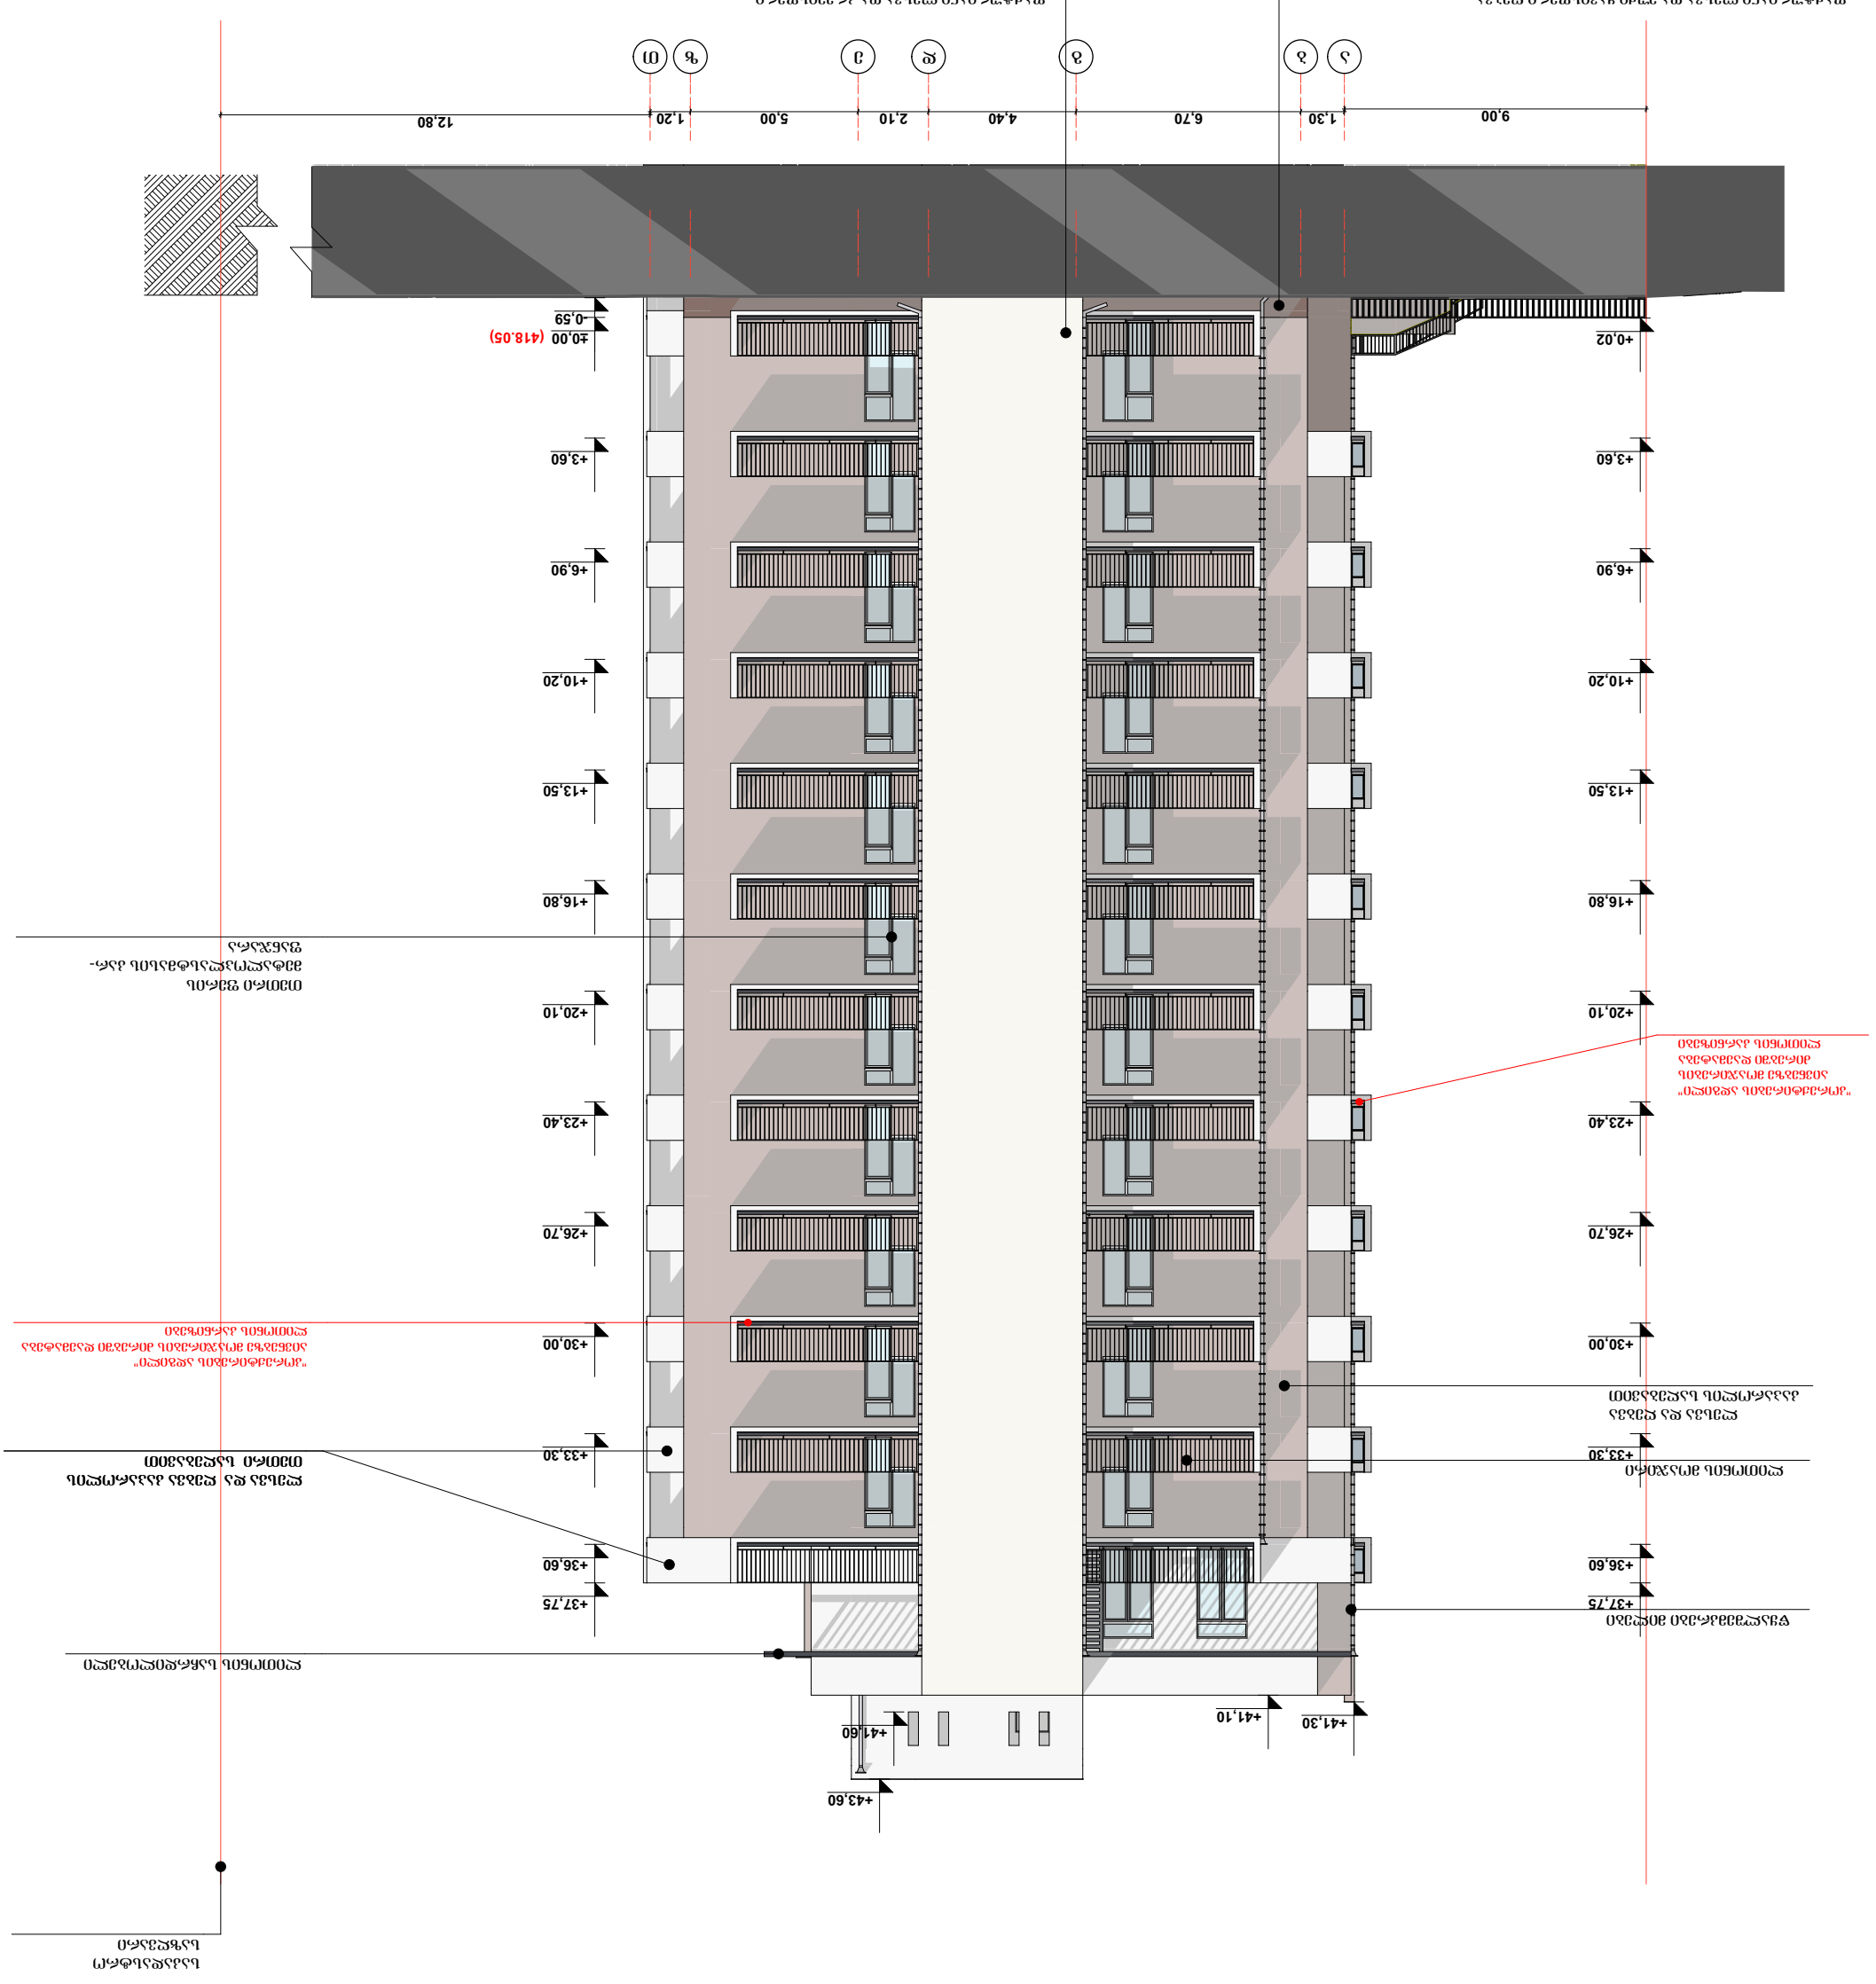





+0,02
+3,60
+6,90
+10,20
+13,50
+16,80
+20,10
+23,40
+26,70
+30,00
+33,30
+36,60
+37,75
+41,30
+41,70
+43,60
±0,00 (418.05)
-0,59
9,00
1,30
6,70
4,40
2,10
5,00
1,20
12,80

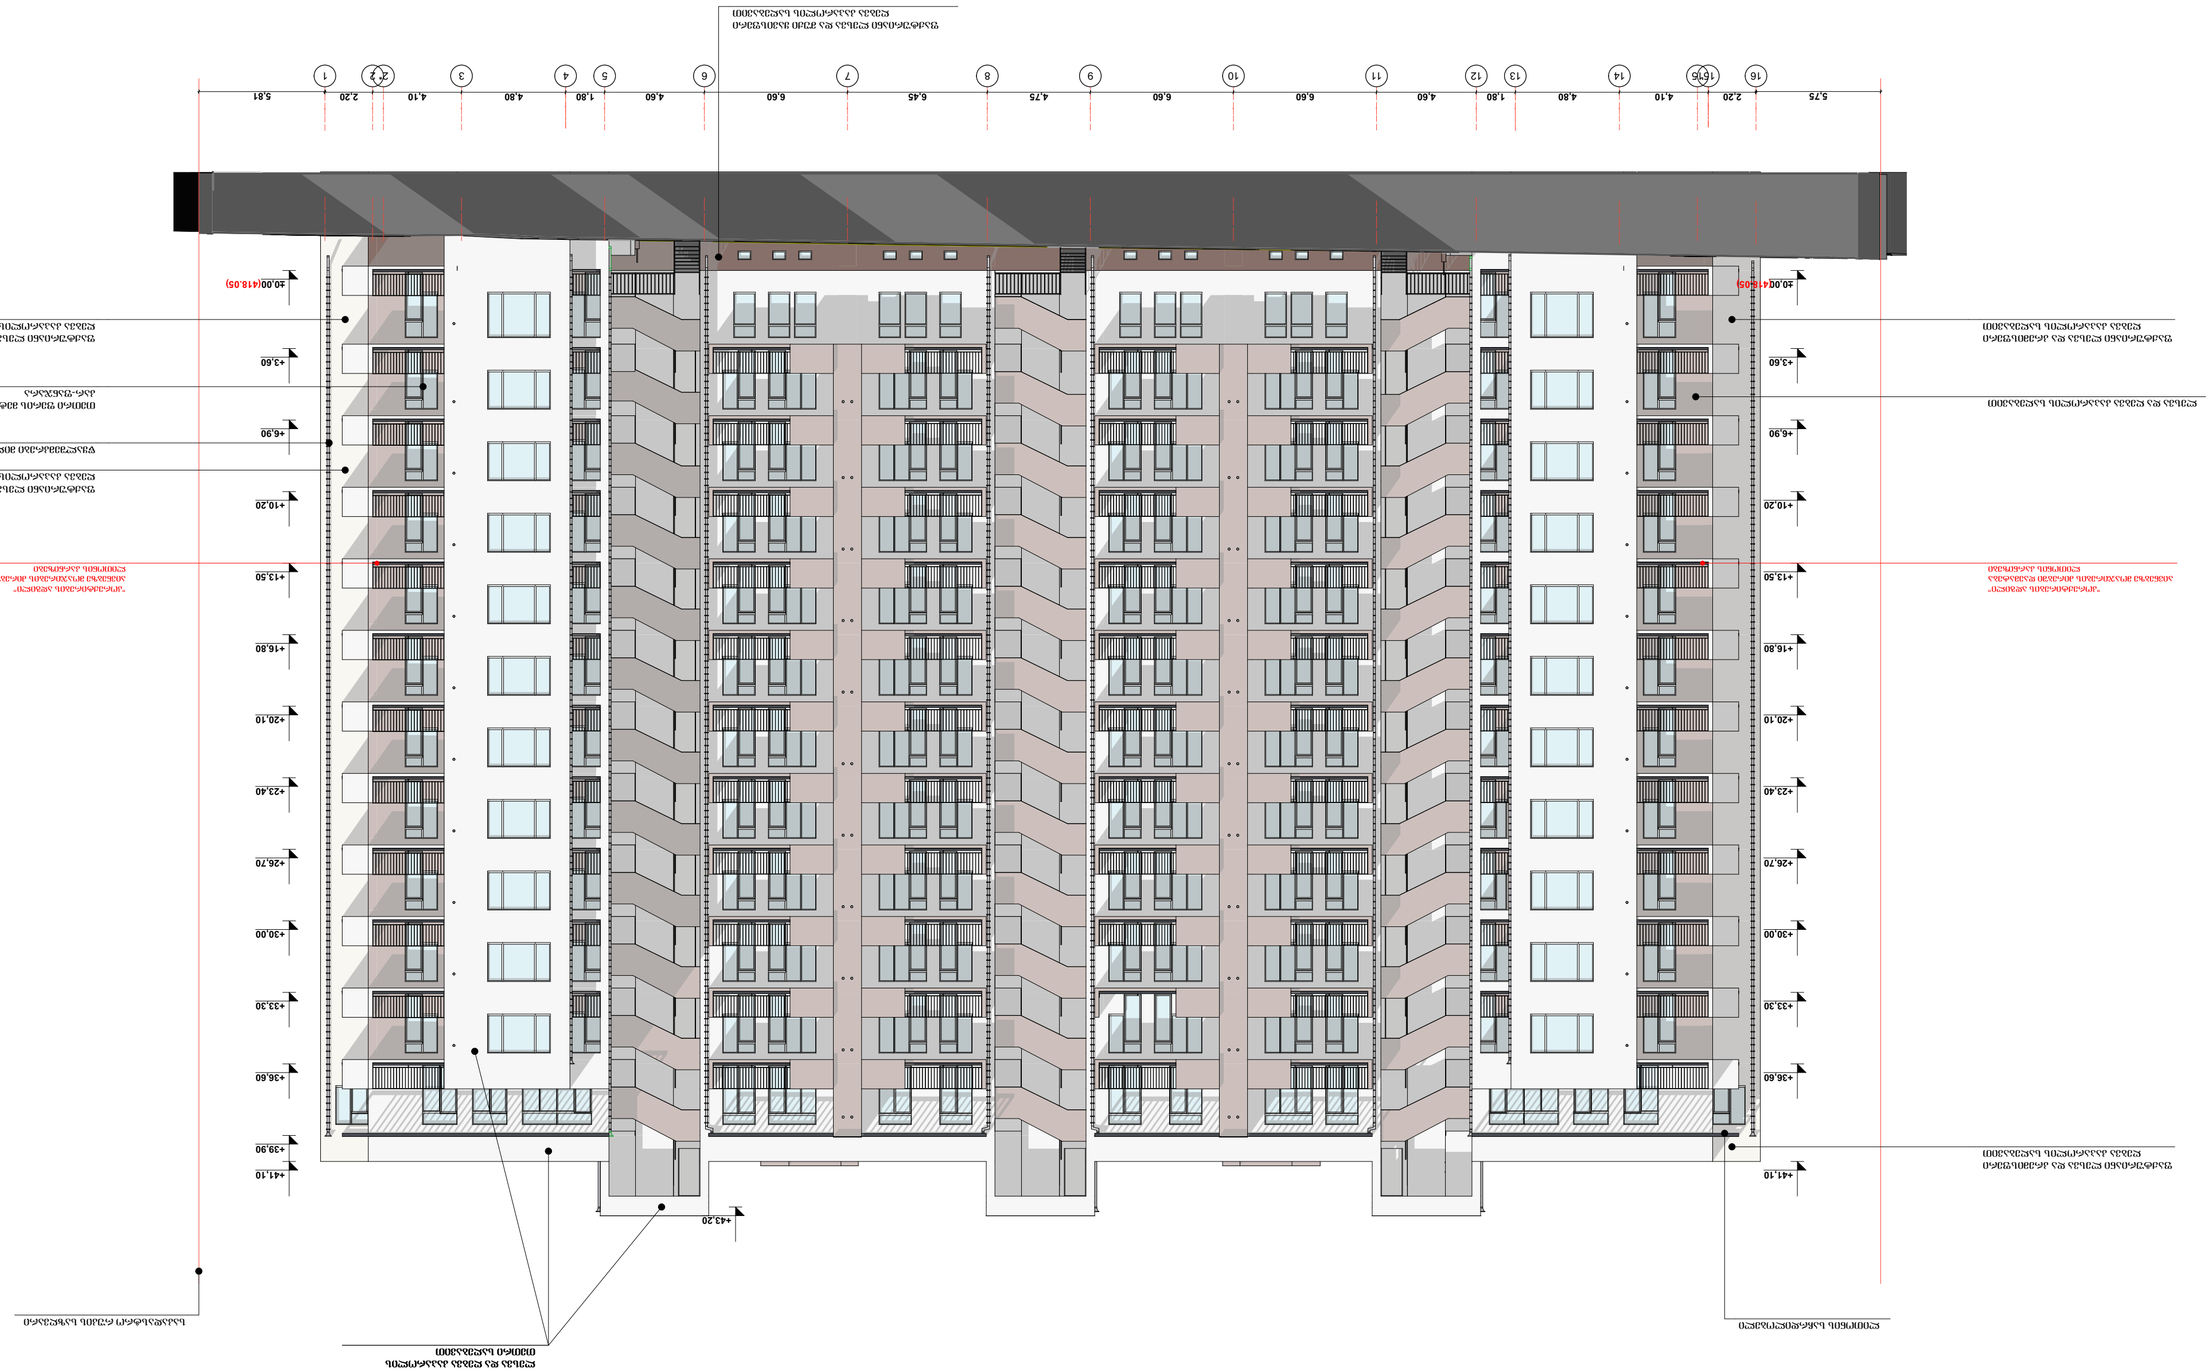

ფასადი "16-1"

მასშტაბი 1:200

ავტორის უფლებები დაცულია

ამ პროექტის ნებისმიერი ნაწილის გამოყენება ან კოპირება მხოლოდ ავტორის წერილობითი ნებართვით შეიძლება.

შემსრულებელი	ხელმძღვანელი	ინსპექტირება	ნებართვა	
A3	მ.ა.	1:200	07.2016	

ფასადი "16-1"





GETS

"გამა ჯგუფი"

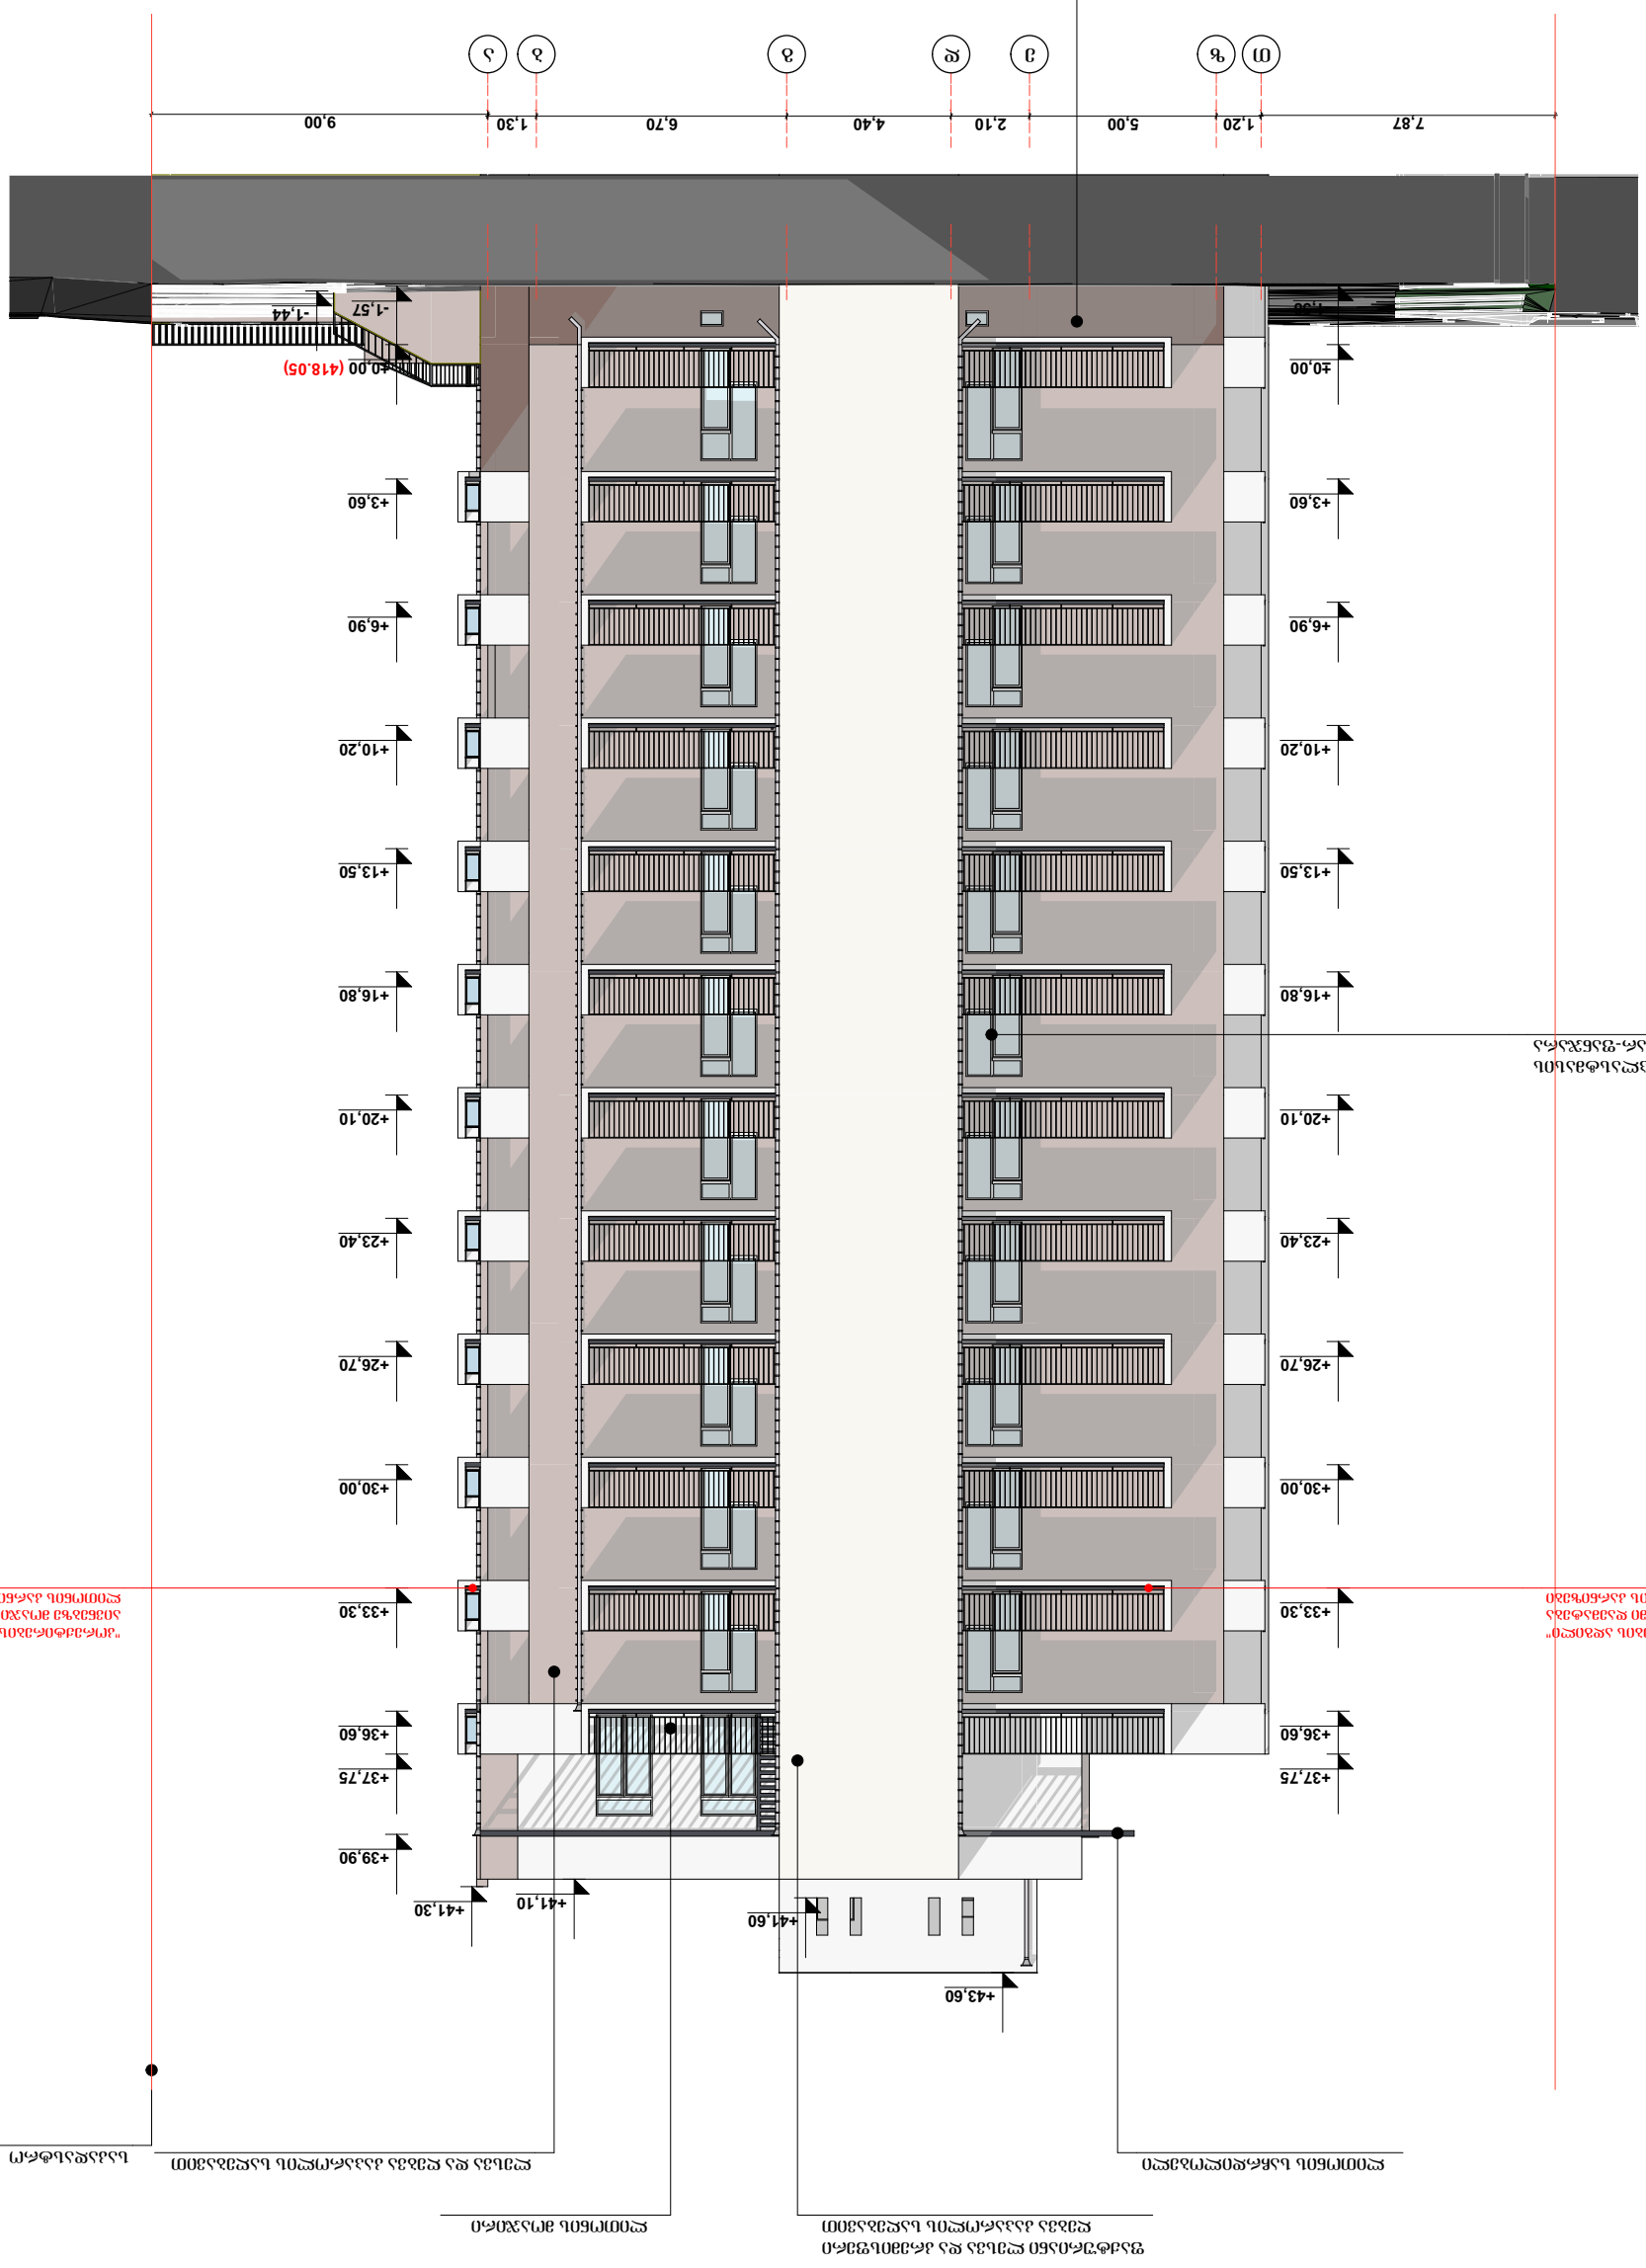






