









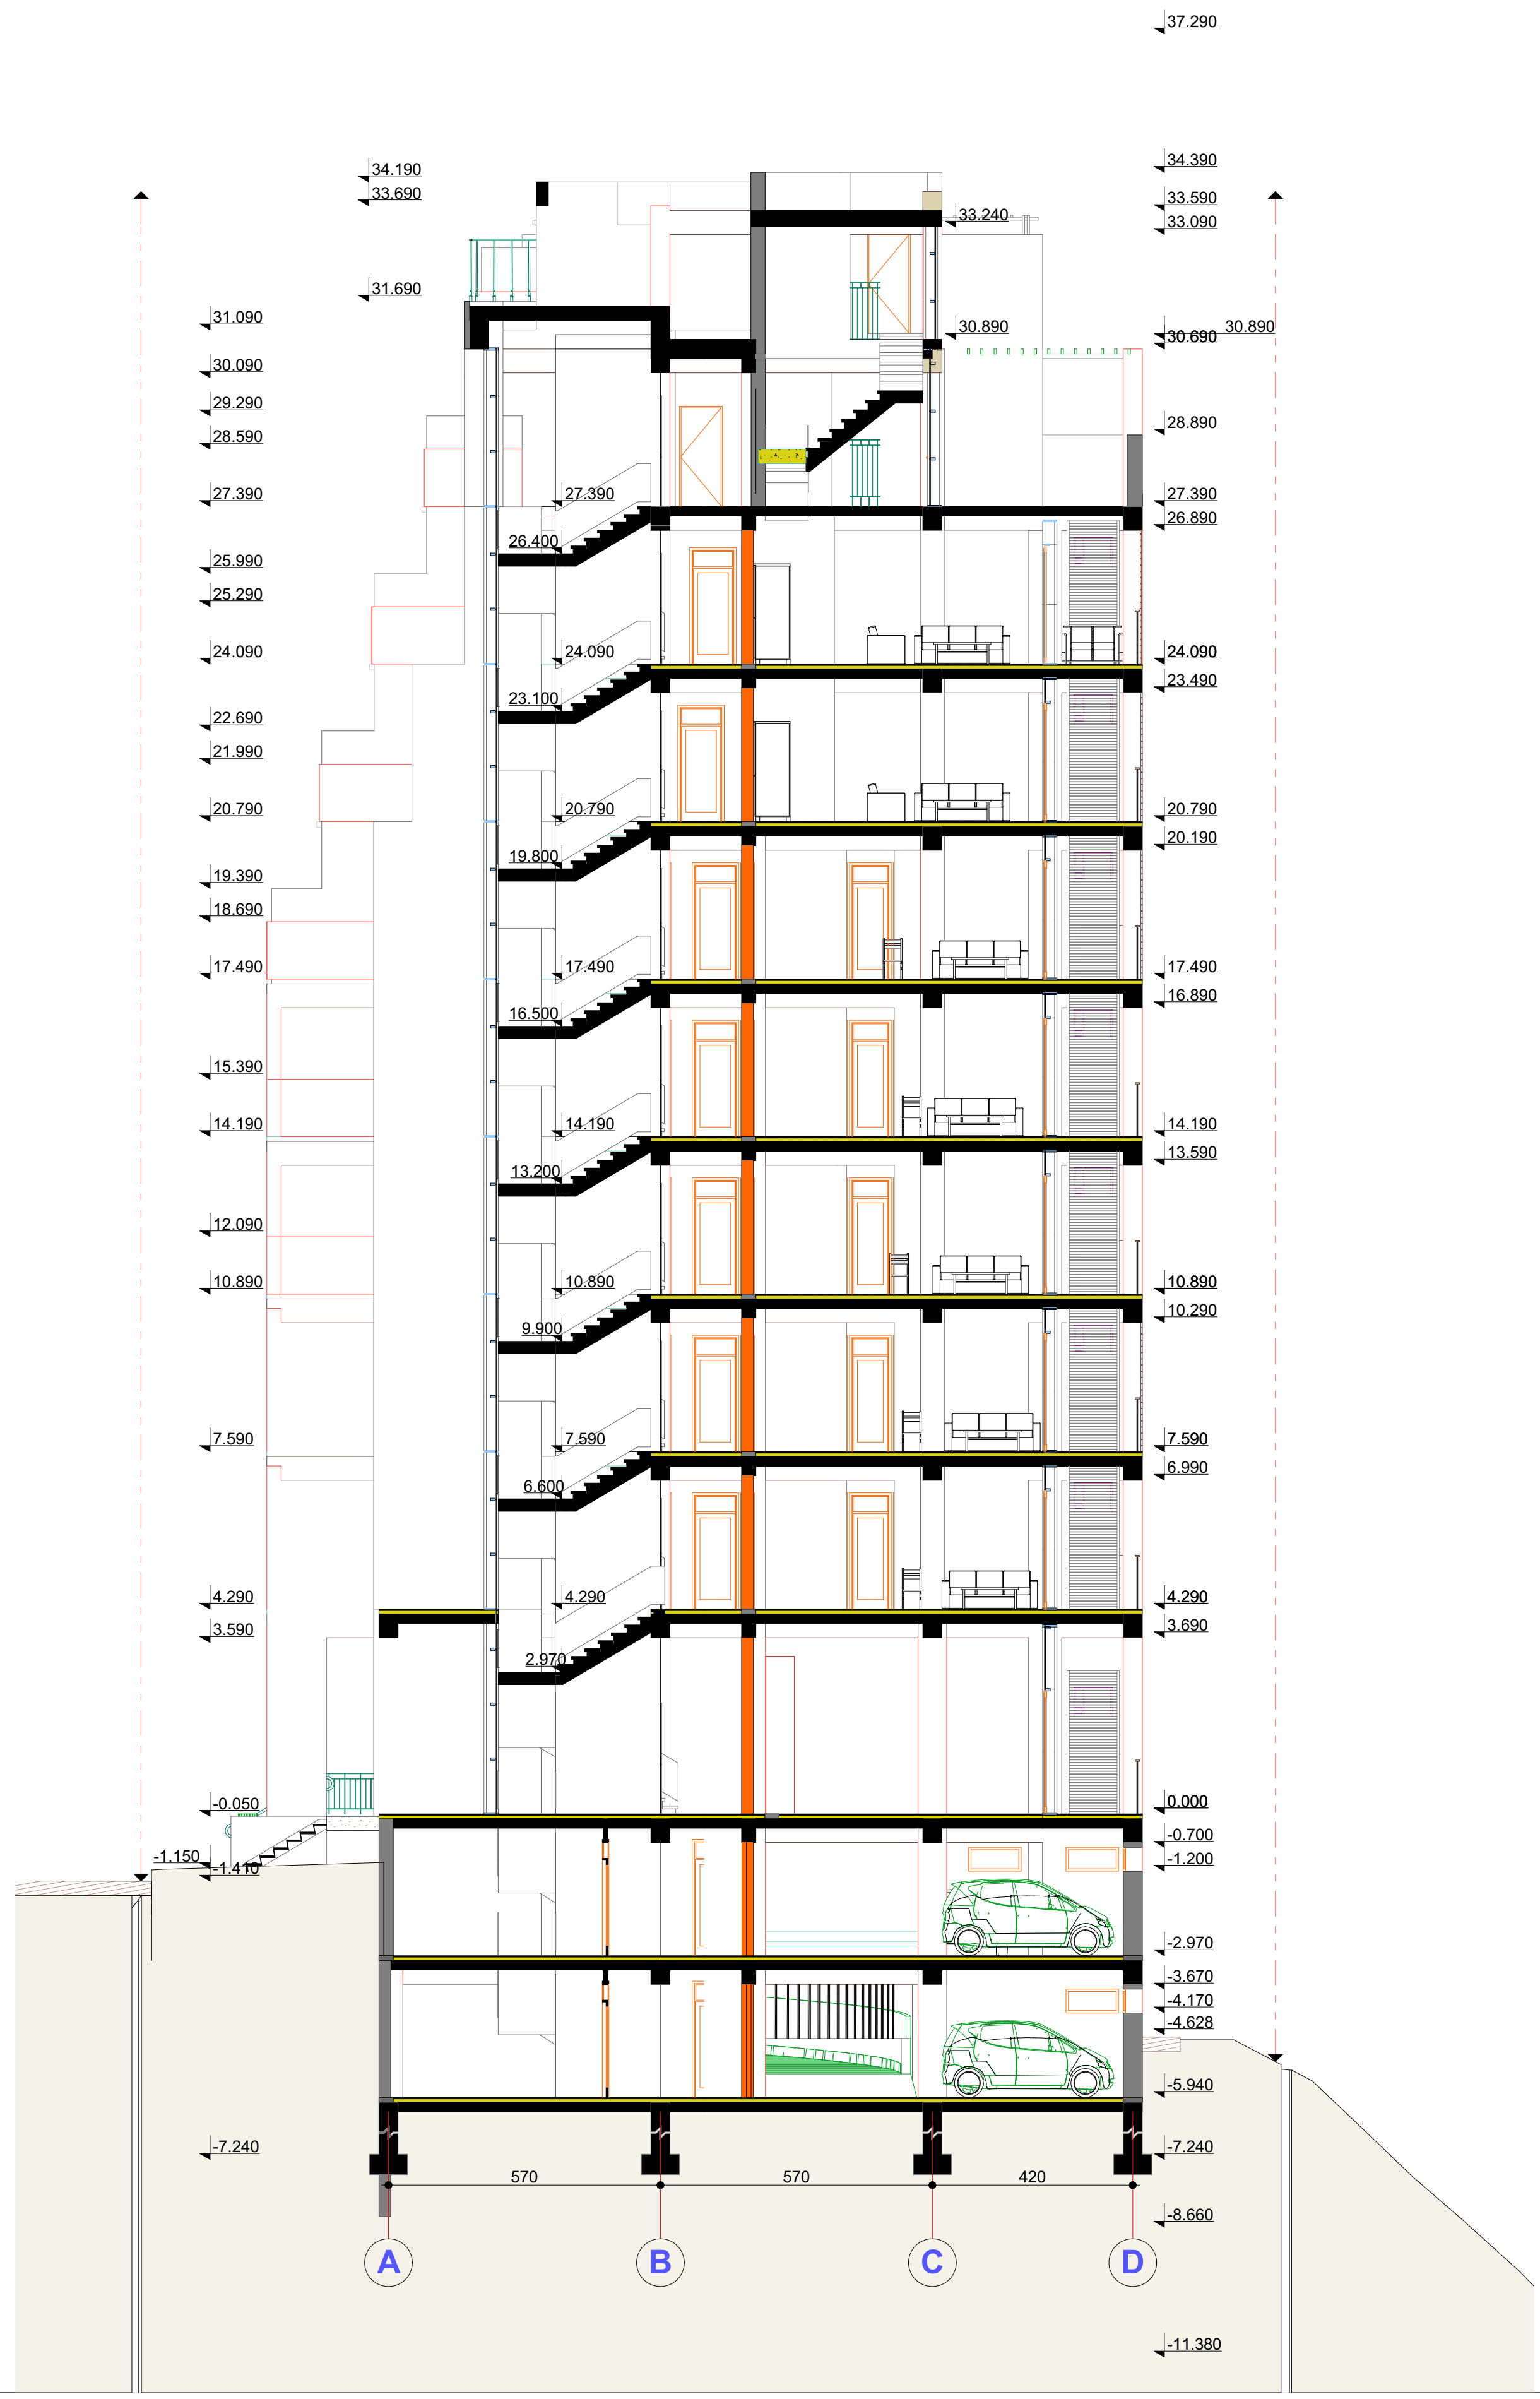

პროექტის სახელწოდება
ქ. თბილისში, წყნეთის გზატკეცილი №19, I გასასვლელი №1-ში (საკადასტრო კოდი 01.14.07.004.058) მრავალფუნქციური კომპლექსის (საცხოვრებელი, საოფისე, კომერციული) არქიტექტურული პროექტი
ჭრილი 2-2

ექსპლიკაცია

პირობითი ნიშნები

შპს "ურბანიკა"

თბილისი 2015 წ.

თანამდებობა	გვარი	ხელმოწერა
დირექტორი	ი. მურღულია	
პრ. ავტორი	მ. მურღულია	
	ნ. დეკანოსიძე	
დაამუშავა	ნ. კვანჭიანი	
მასშტაბი	1:200	ფორმატი A-3
თარიღი	29-ჟულ-16	

სტადია	ფურცლები	ფურცელი
პროექტი		.07.2

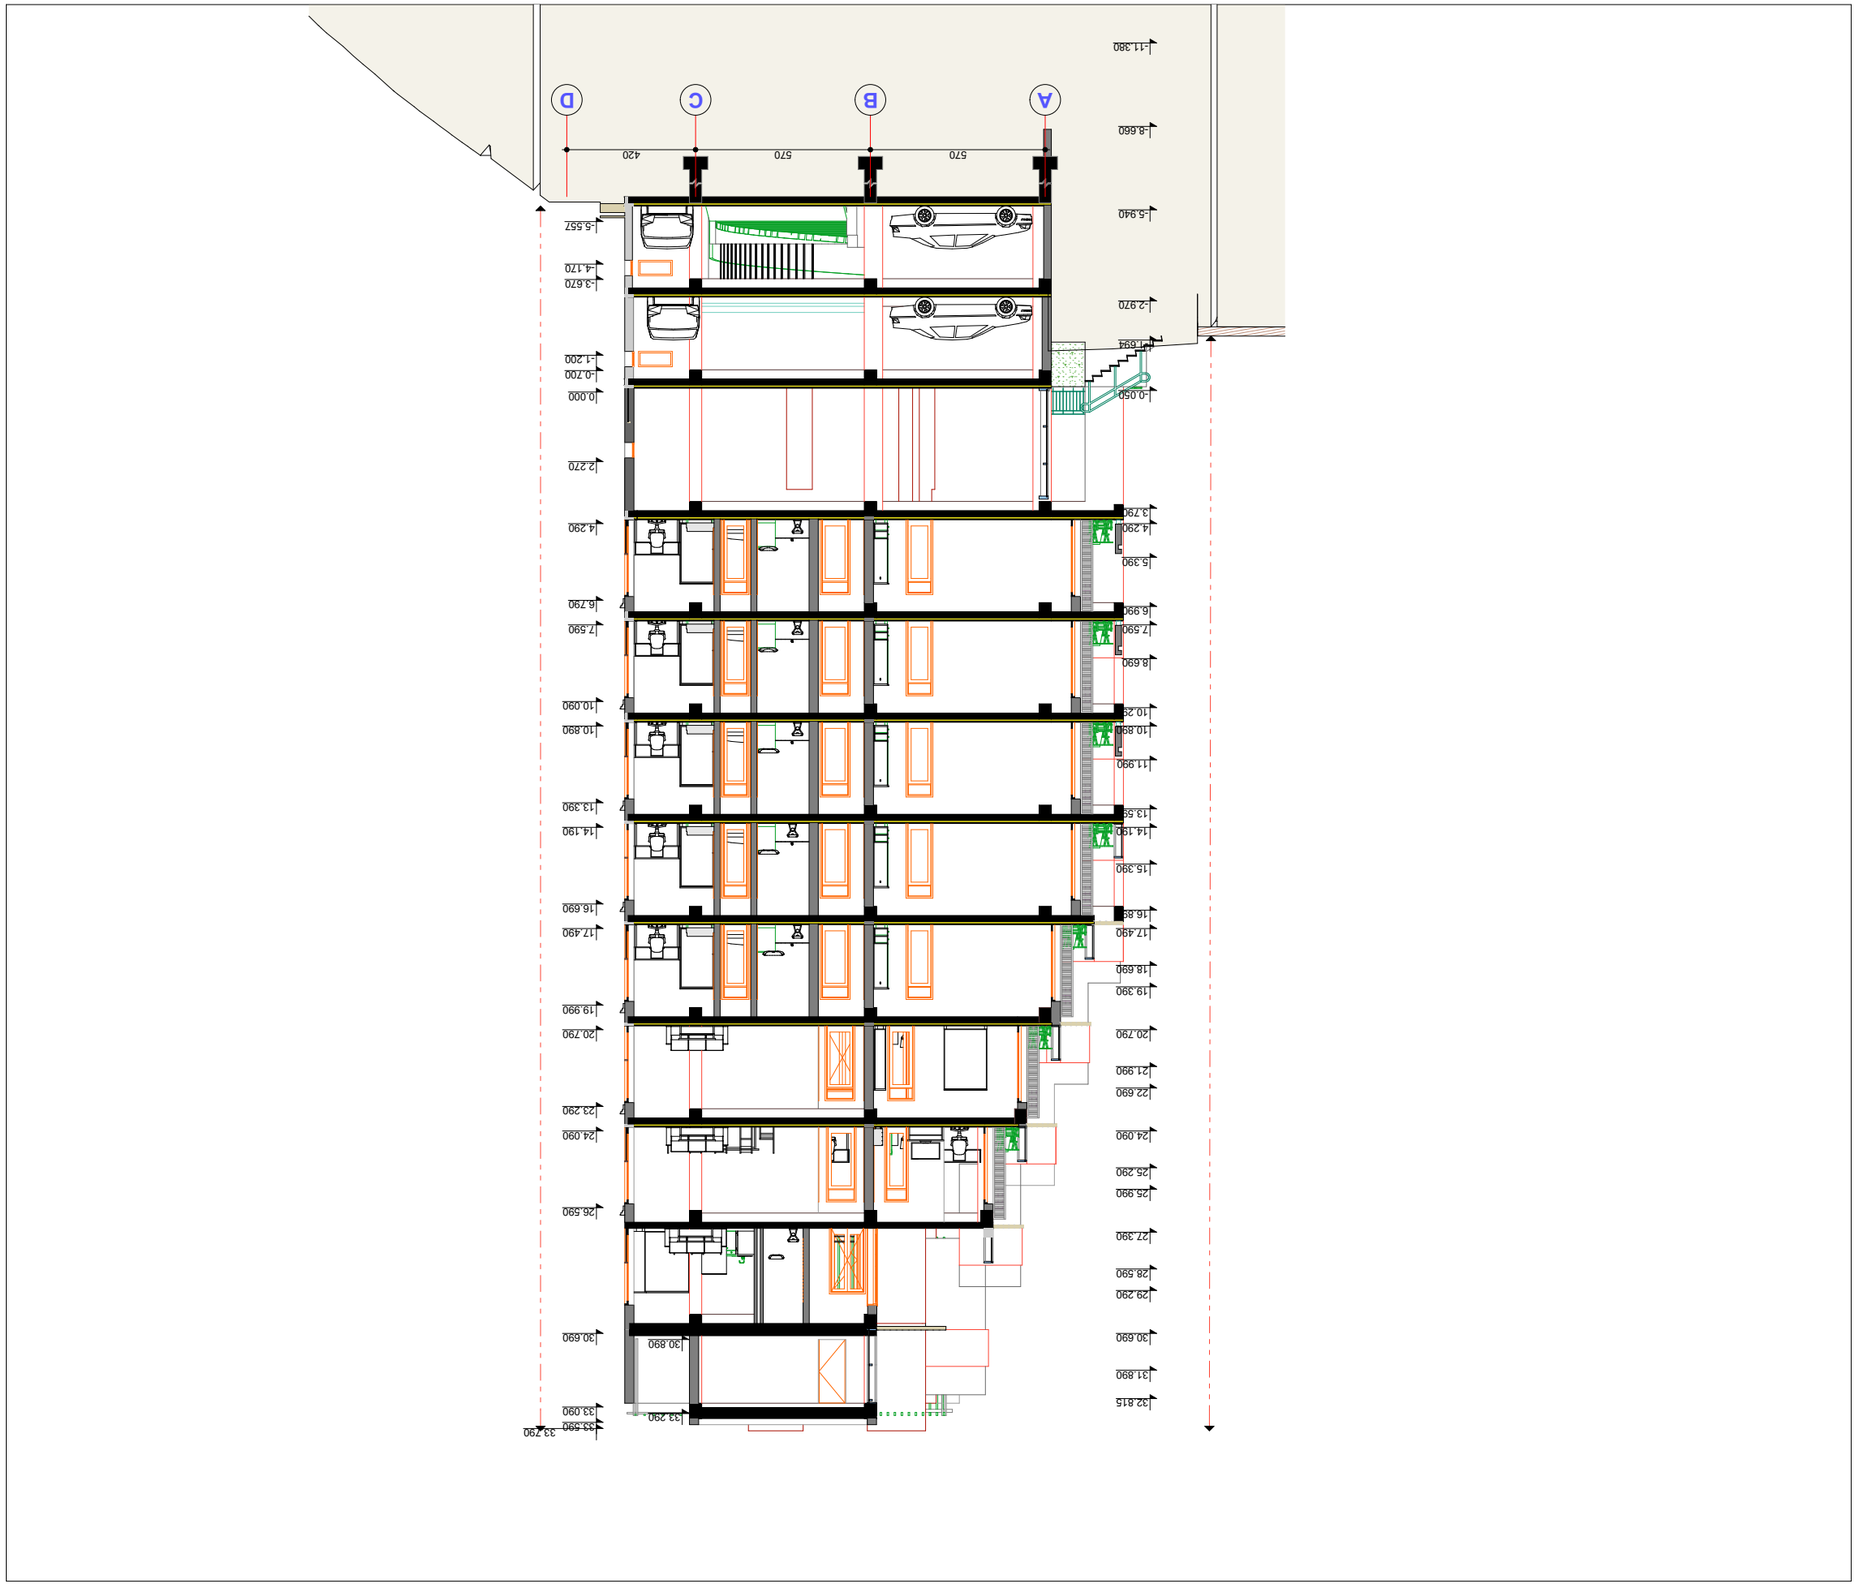













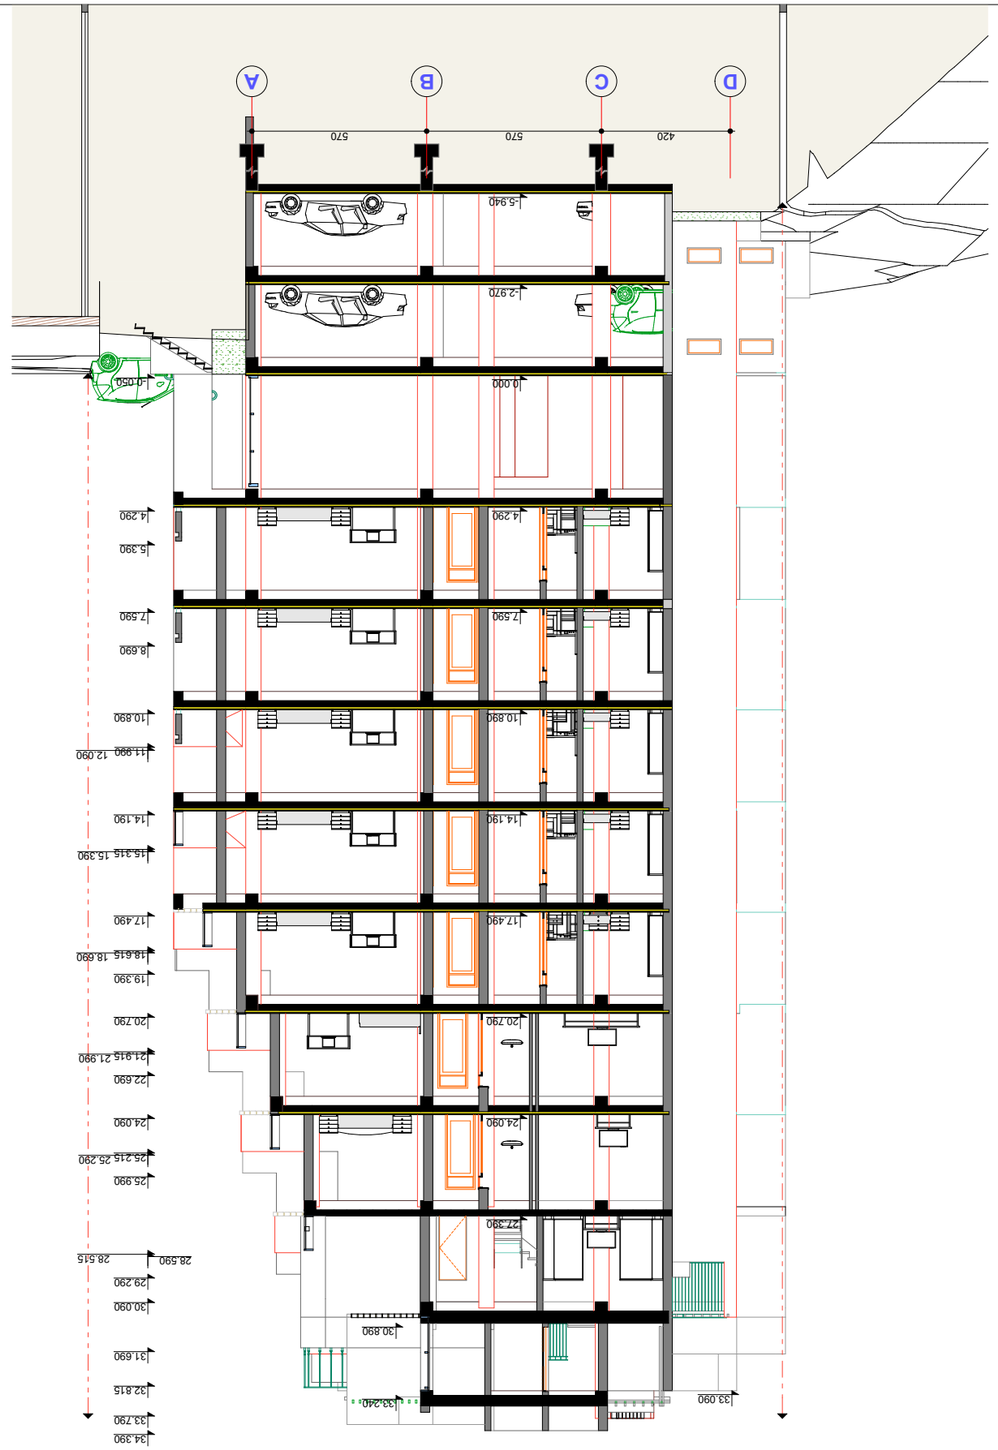

