სარდაფის გეგმა ნიშნულზე -3.30 მ. 1:100

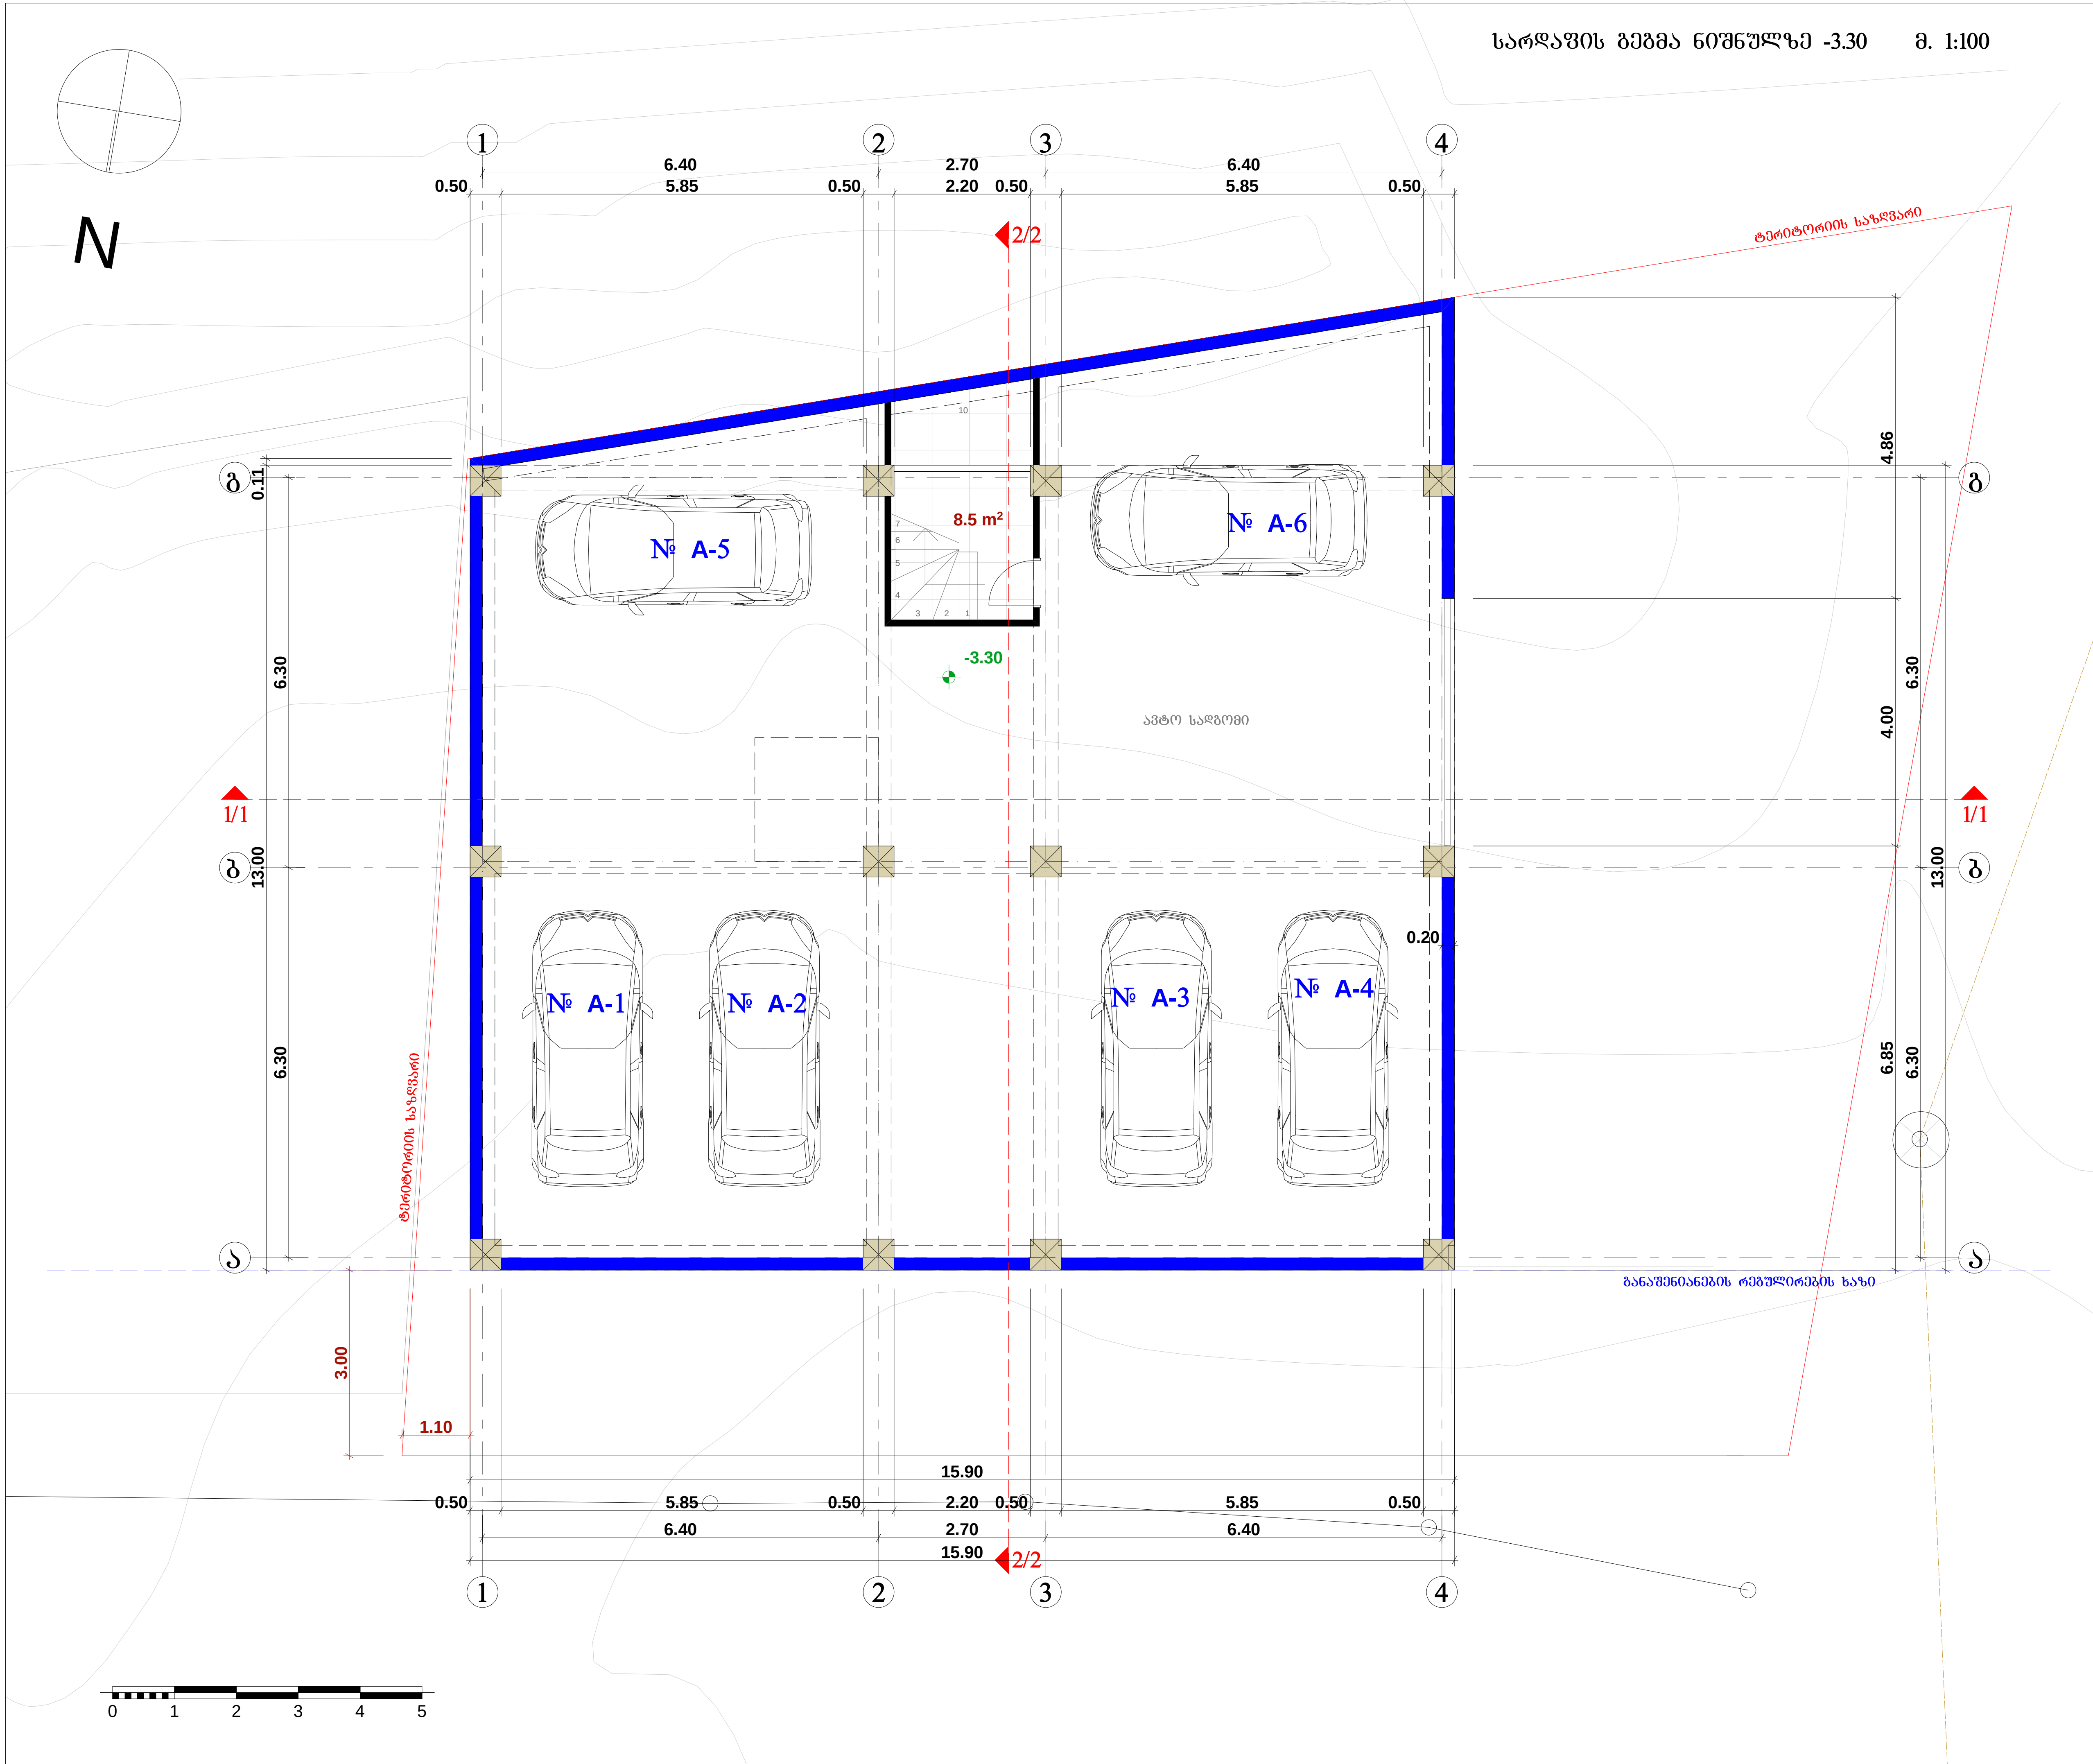

ფორმატი A-3	თბილისი 2016 წ.	პლნ. ფაილის სახელი

ექსპლიკაცია:

პირობითი ნიშნები:

- მომიჯნავე საპროექტო ბლოკის სვეტი
- სვეტი
- კედელი
- სავენტილაციო
- დიაფრაგმა
- № - მომიჯნავე ბლოკის ღერძის ხაზი

დამკვეთი: შპს "სტილი ჯგუფი"

მისამართი: ქ. თბილისი, ქუჩა დვალი, №15 მიმდებარედ

პროექტის სახელწოდება:
მრავალბინიანი საცხოვრებელი სახლის პროექტი

თანამდებობა	გვარი	ხელმოწერა	თარიღი
პრ. ავტორი	ა. პაპელიშვილი		
პრ. ავტორი	მ. მახოშვილი		

მასშტაბი	1:100	
თარიღი		სარდაფის გეგმა
სტადია	ფურცელი	ფურცლები
პროექტი	ა -	

I სართულის გეგმა ნიშნულზე +0.00 მ. 1:100

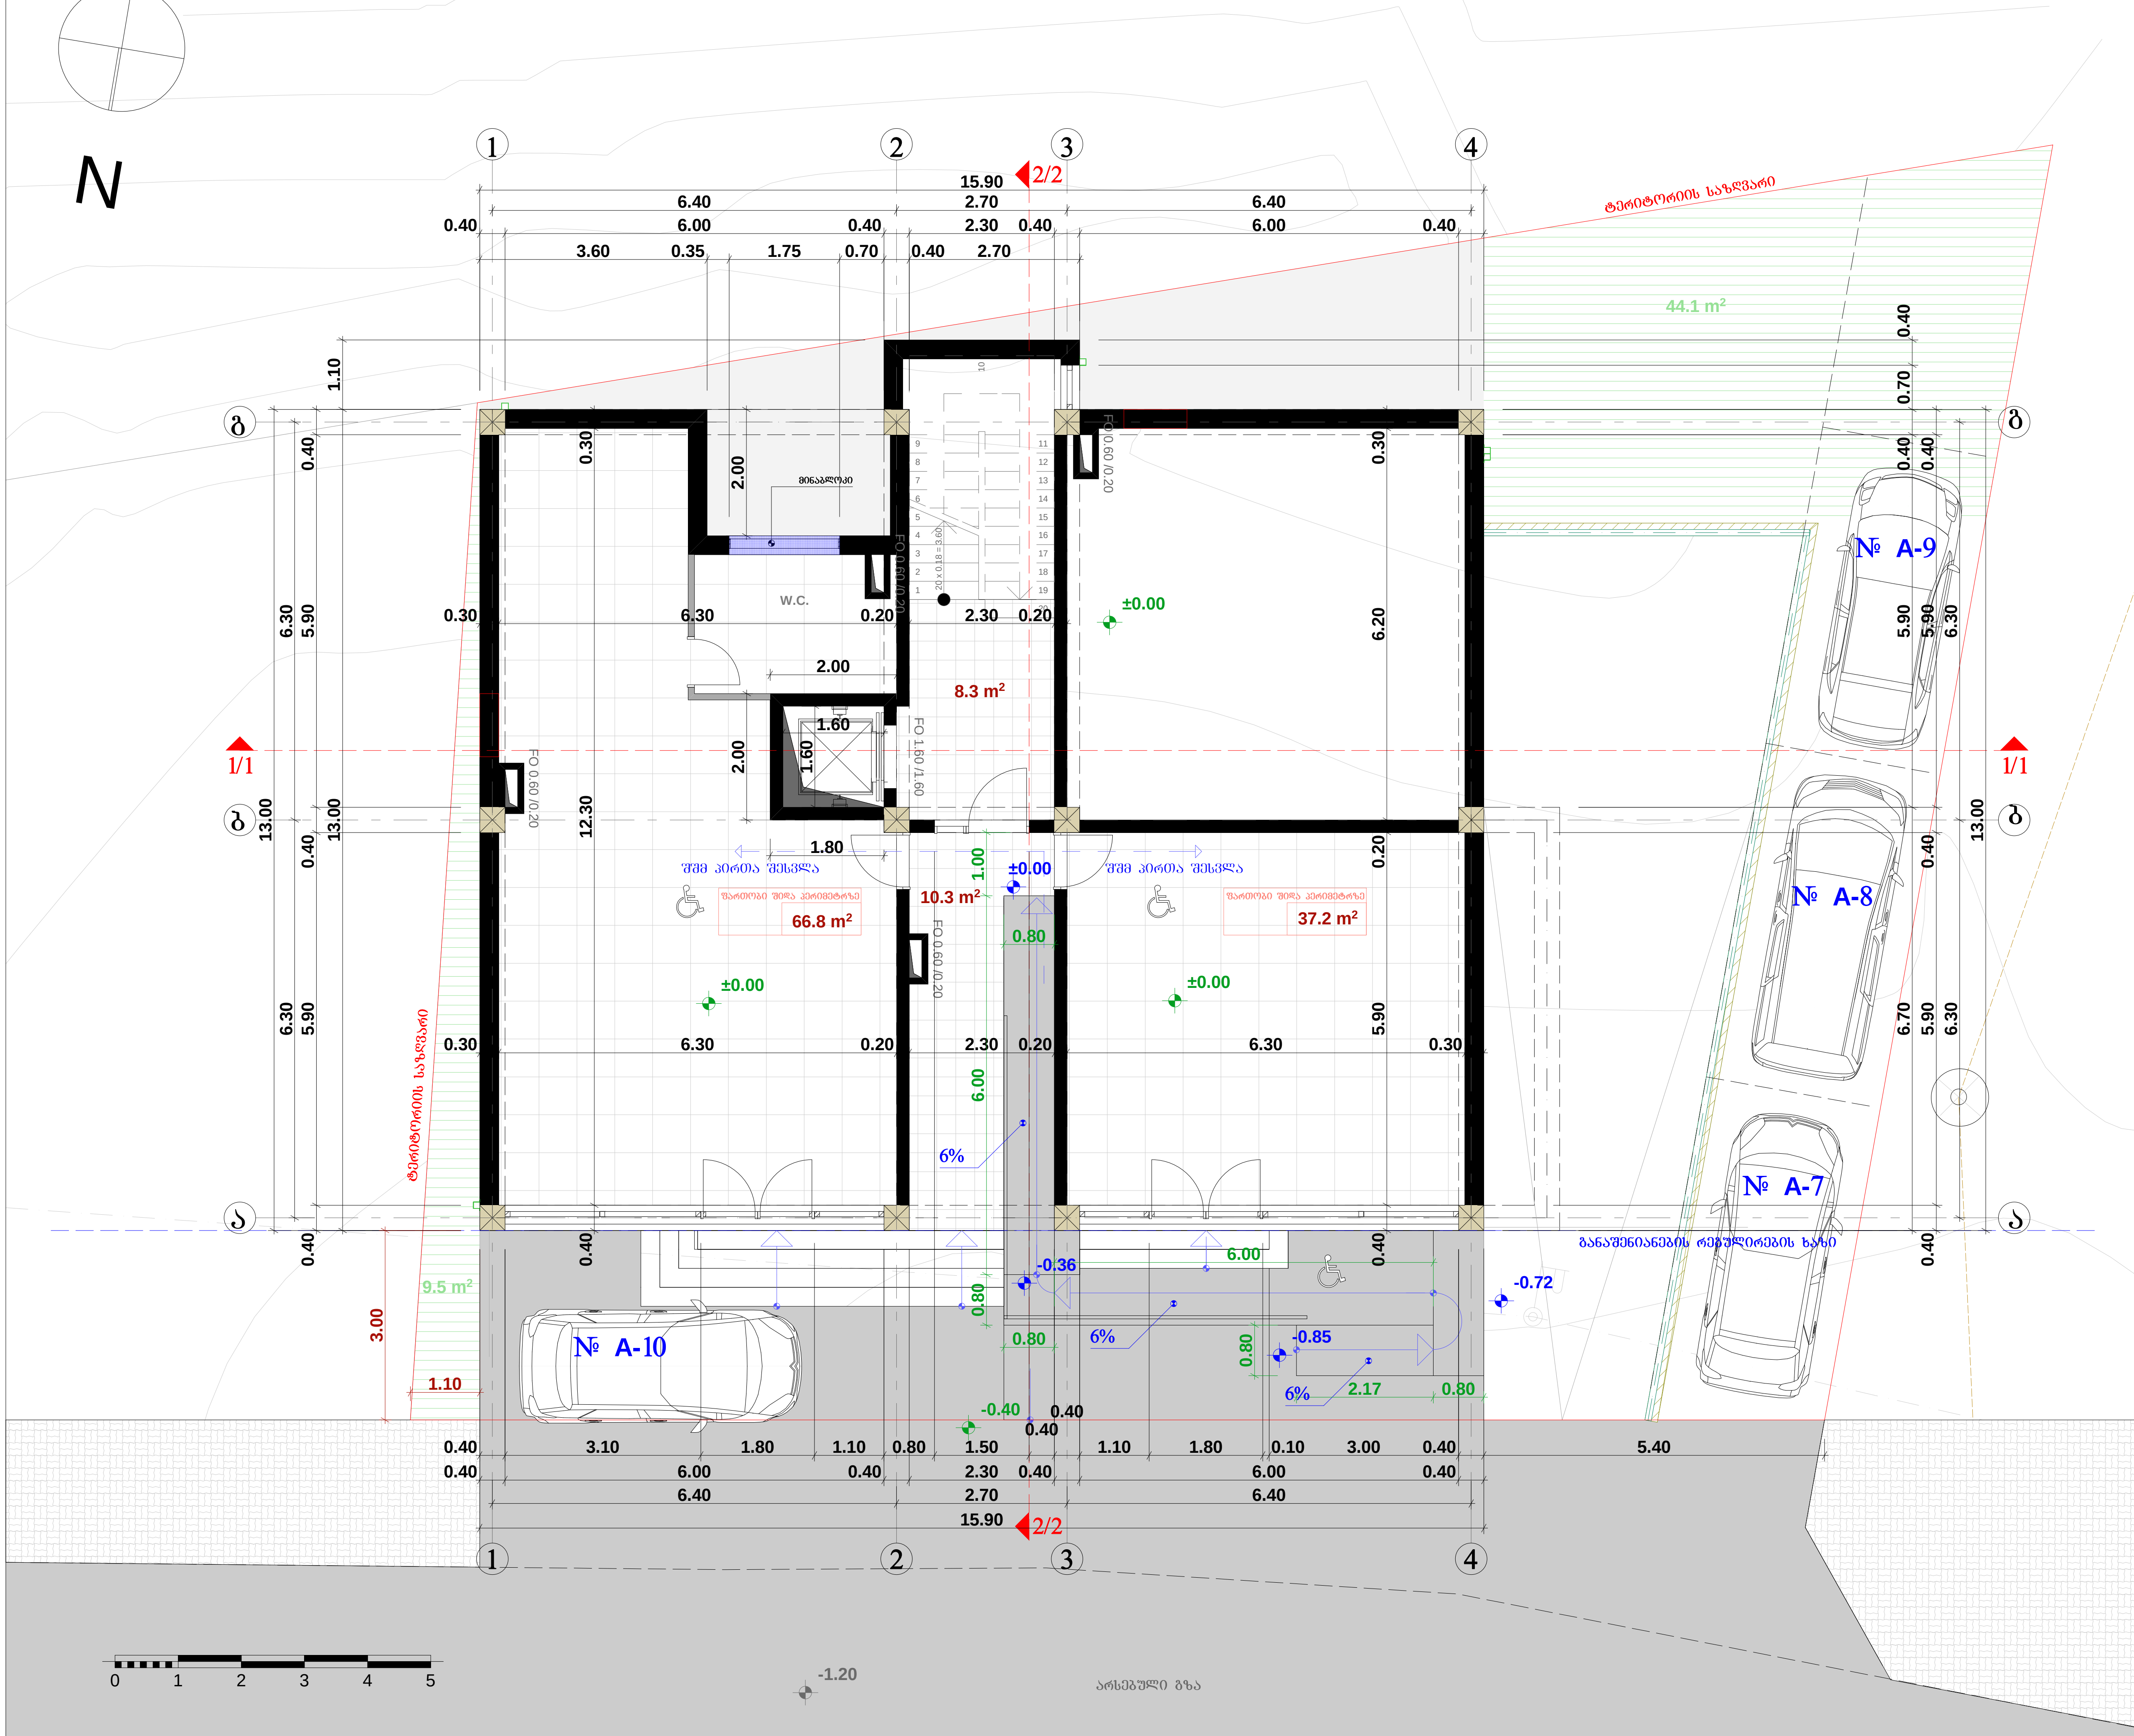

ფორმატი **A-3**	თბილისი 2016 წ.
	პლნ. ფაილის სახელი

ექსპლიკაცია:

პირობითი ნიშნები:

- მომიჯნავე საპროექტო ბლოკის სვეტი
- სვეტი
- კედელი
- სავენტილაციო
- დიაფრაგმა
- მომიჯნავე ბლოკის ღერძის ხაზი

დამკვეთი: შპს "სტილი ჯგუფი"

მისამართი: ქ. თბილისი, ქუჩა დვალი, №15 მიმდებარედ

პროექტის სახელწოდება: მრავალბინიანი საცხოვრებელი სახლის პროექტი

თანამდებობა	გვარი	ხელმოწერა	თარიღი
პრ. ავტორი	ა. ჰაჰელიშვილი		
პრ. ავტორი	მ. მახოშვილი		

მასშტაბი	1:100	
თარიღი		I სართულის გეგმა
სტადია	ფურცელი	ფურცლები
პროექტი	ა -	

II სართულის გეგმა +3.30 ნიშნულზე 1:100


0 1 2 3 4 5
1 2 3 4
A B
I/I
II/II
17.50
15.90
13.00
6.30
6.70
5.90
4.50
3.80
6.20
0.80
1.70
1.60
1.10
0.90
0.70
0.40
0.10
0.30
3.00
4.20
0.70
0.20
1.40
1.00
2.00
2.80
1.60
1.20
0.40
0.05
0.15
1.40
1.60
1.20
0.95
0.80
0.40
2.30
2.70
6.00
6.40
0.20
0.10
0.30
0.35
0.70
1.75
3.60
4.70
1.00
0.70
0.10
3.00
+3.30
12.3 m²
9.2 m²
3.9 m²
95.9 m²
69.8 m²
7.3 m²
FO 0.60 /0.20
FO 1.80 /1.60
W.C.
სველი წერტილი
სველი წერტილი
სველი წერტილი

0 1 2 3 4 5

III სართულის გეგმა +6.60 მ. 1:100

პროექტის ხელმძღვანელი	ნ. ჯანაშია		
არქიტექტორი	ნ. ჯანაშია		
კონსტრუქციული ნაწილი			
ინჟინერული სისტემები			
ზედამხედველი			
ავტორის ზედამხედველობა			

დამკვეთი:	შპს "ბიზნეს ჯგუფი"		
ობიექტის მისამართი:	ქ. თბილისი, ძმები ჩიქოვანების N15 შესახვევი		
ნახაზის დასახელება:			
ობიექტის სახელწოდება	ბინათმშენებლობა ბინების გაყიდვის მიზნით		
ნახაზის შინაარსი	სართულის გეგმა	ბინების ნუმერაცია	ფართობი
ოთახი	ბინა N 1	ბინა N 2	ბინა N 3
1. საერთო	69.8 მ²	95.9 მ²	
2. საერთო			
3. ბაზრობის			
4.			
5.			
6.			
7.			
8.			
ჯამი:	69.8 მ²	95.9 მ²	

პროექტის სტადია	მუშა პროექტი		
მასშტაბი	1:100		
ფორმატი	III სართულის გეგმა		
ხელმოწერა			
ხელმოწერა	შეთანხმებულია	შეთანხმებულია	
ფურცელი	ჯამური ფურცელი		
	3	-	

ნახაზის N:	A-3
შედგენის თარიღი:	03.03.2016 წ.

ნახაზის ლეგენდა:

- ბინის საზღვრები
- ბინის შიდა ტიხრები
- ბინის ფანჯრები
- ბინის კარები
- ბინის ფანჯრების ნომრები
- ბინის კარების ნომრები
- ბინის ნომრები
- ბინის ფართობი
- ბინის ფართობის ნომრები
- ბინის ფართობის ნომრები
- ბინის ფართობის ნომრები

IV სართულის გეგმა ნიშნულზე +9.90 მ. 1:100

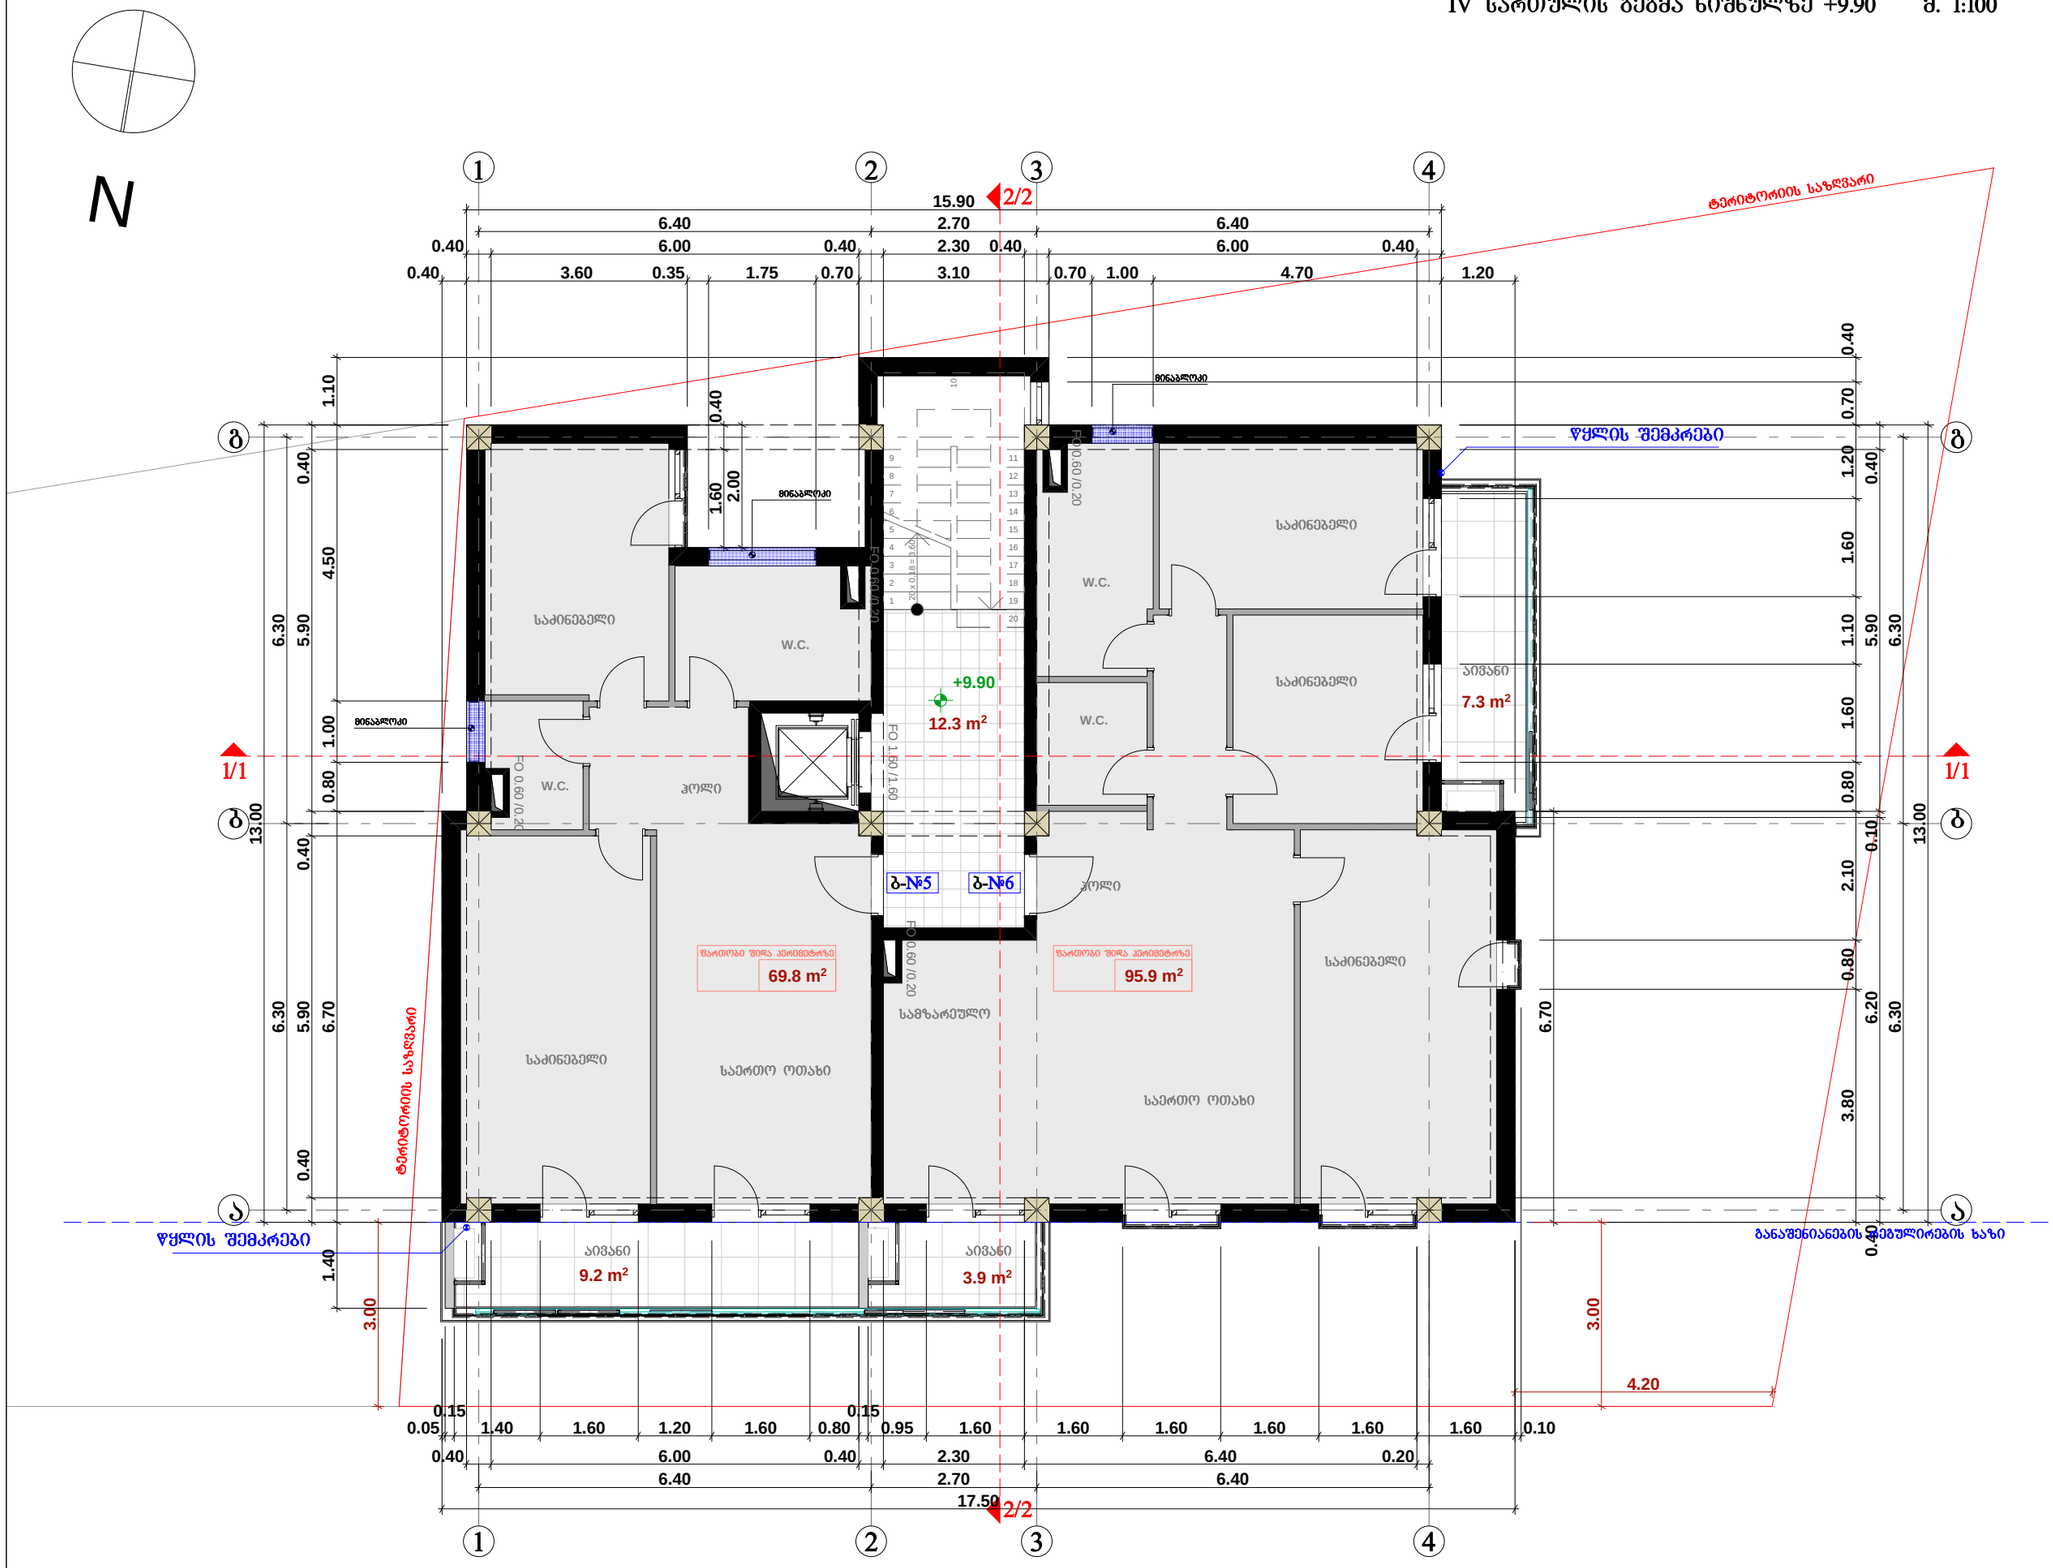
N
ტერიტორიის საზღვარი
15.90
2/2
6.40
2.70
6.40
6.00
2.30
6.00
0.40
3.60
0.35
1.75
0.70
3.10
0.70
1.00
4.70
1.20
1.10
0.40
4.50
1.00
0.80
0.40
6.30
5.90
6.70
13.00
მინაჯლობი
ფარდული
ფარდული
ფარდული

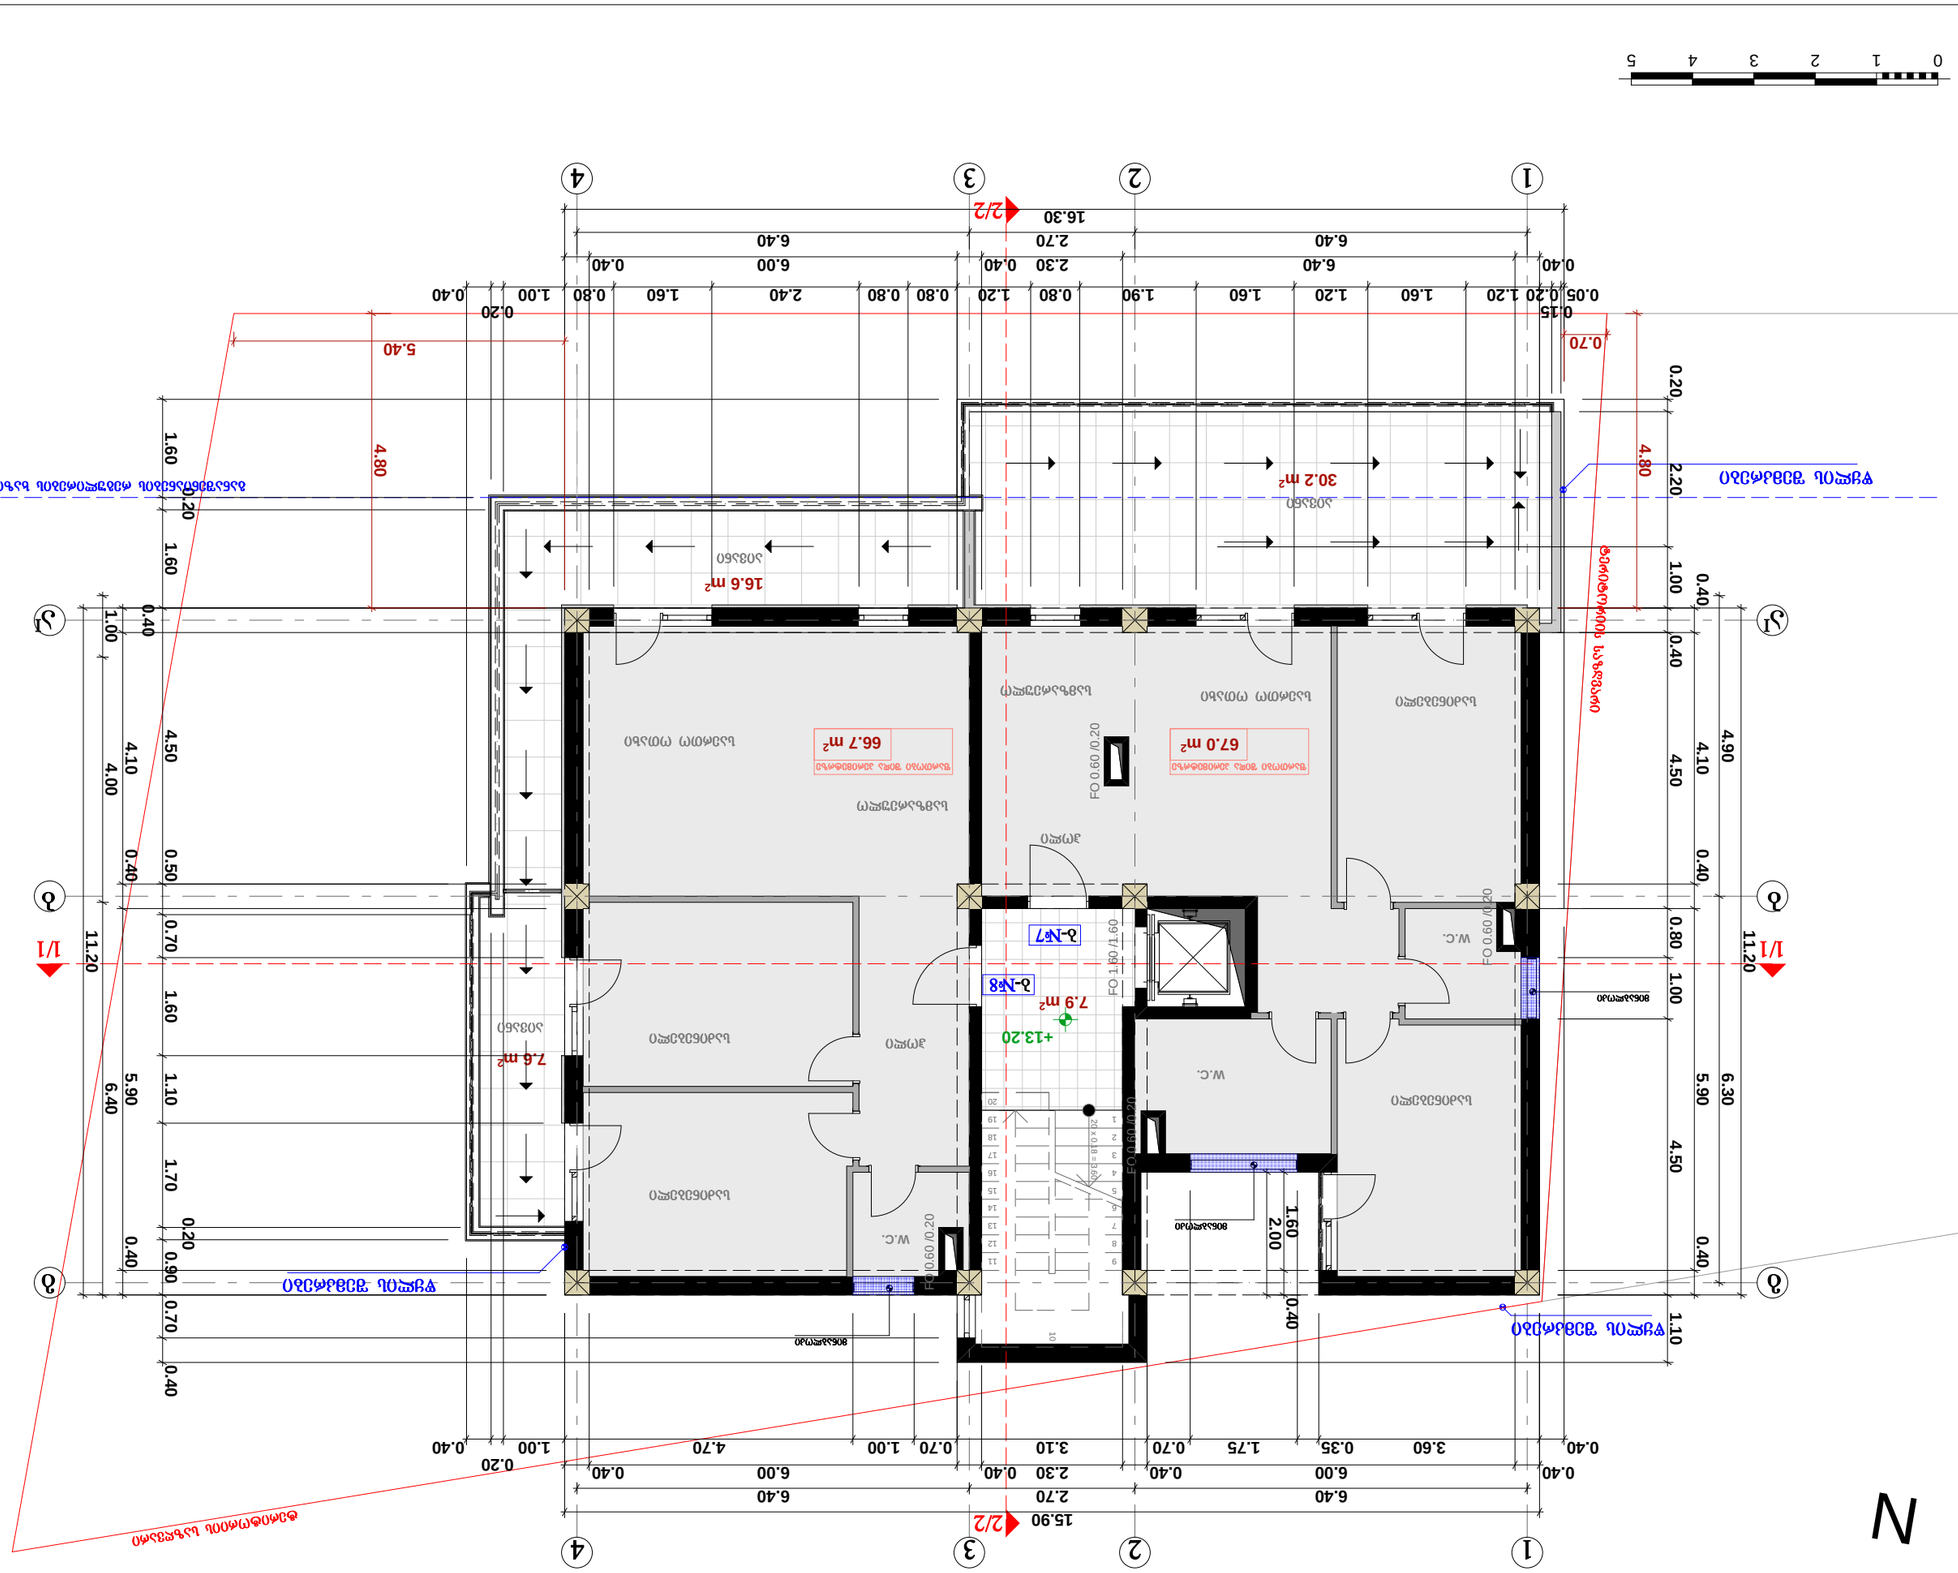
0 1 2 3 4 5
1 2 3 4
А Б В Г
15.90
16.30
11.20
2-2
1-1
N
+13.20
7.9 m²
66.7 m²
67.0 m²
30.2 m²
16.6 m²
175.7 m²
FO 0.60 /0.20
FO 1.80 /1.60
2-№7
2-№8
W.C.
სველი წერტილი
სველი წერტილი
სველი წერტილი

ტერასა, გეგმა ნიშნულზე +16.50 მ. 1:100

ლიფტის სამანქანო შახტა

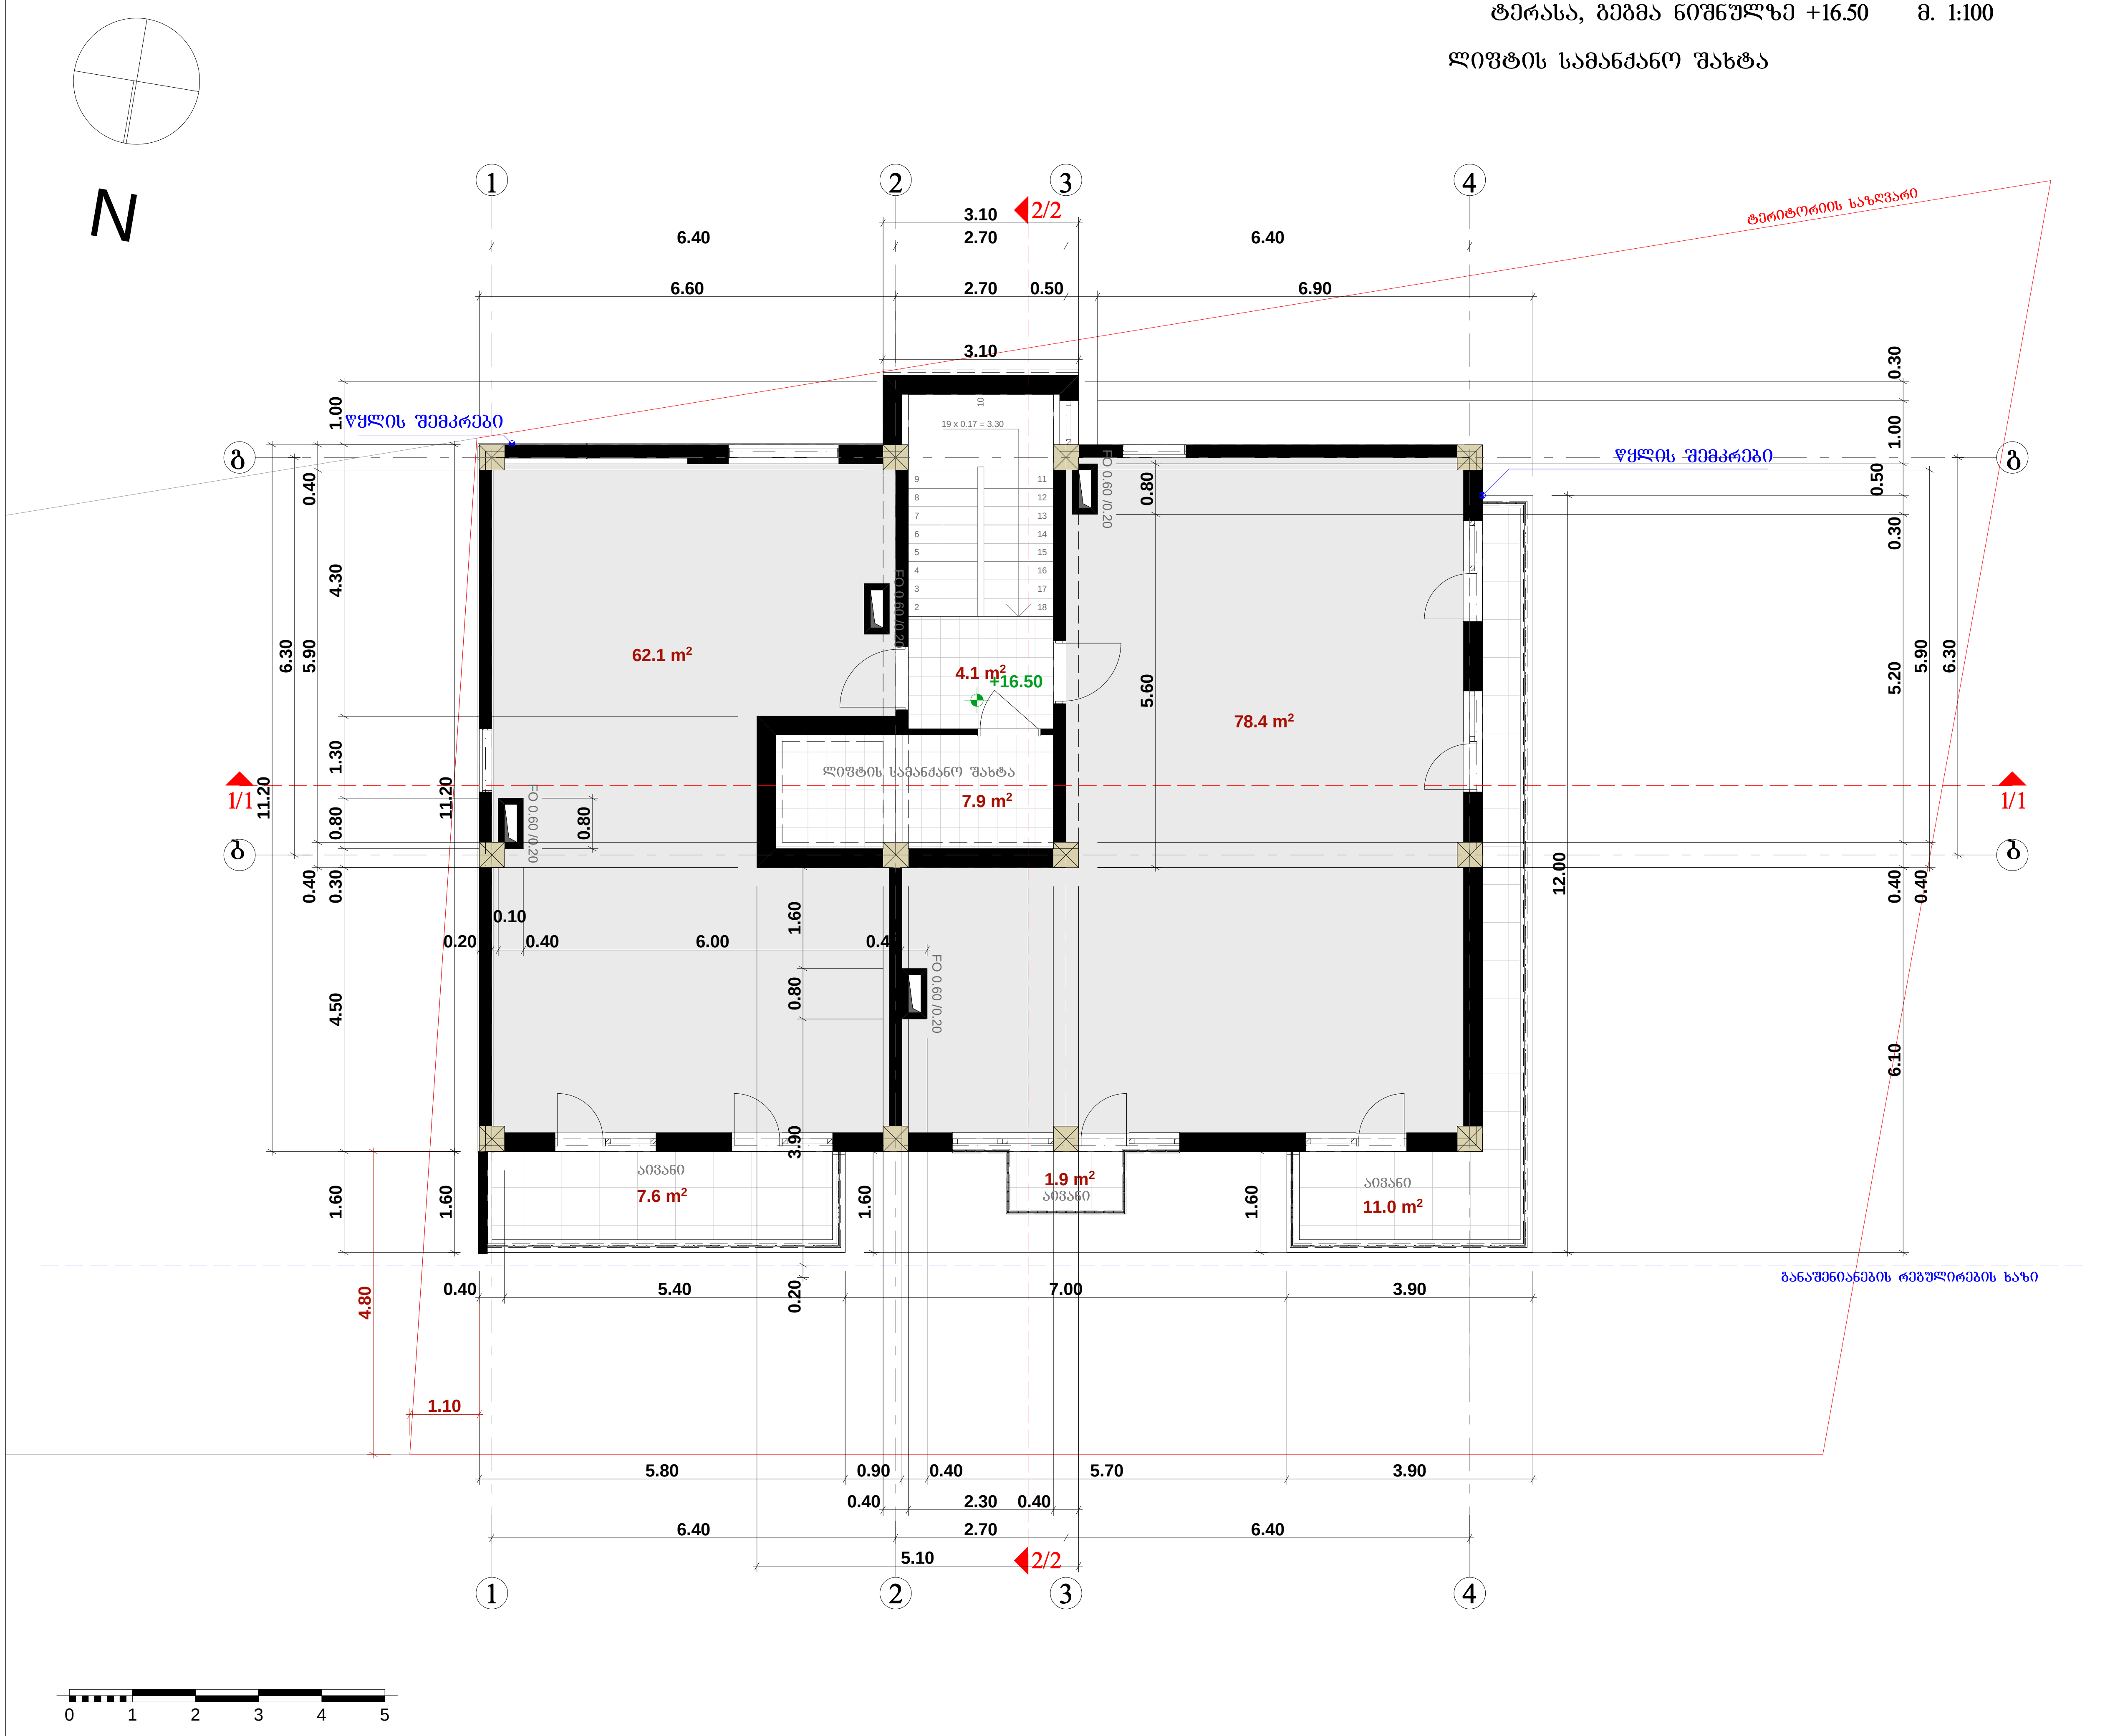

ფორმატი A-3	თბილისი 2016 წ.	პლნ. ფაილის სახელი

ექსპლიკაცია:

პირობითი ნიშნები:

- მომიჯნავე საპროექტო ბლოკის სვეტი
- სვეტი
- კედელი
- სავენტილაციო
- დიაფრაგმა
- № - მომიჯნავე ბლოკის ღერძის ხაზი

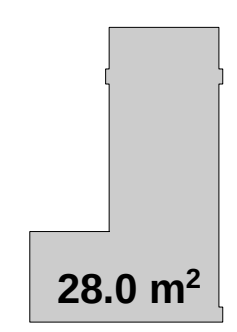

დამკვეთი: შპს "სტილი ჯგუფი"

მისამართი: ქ. თბილისი, ქუჩა ღვალი, №15 მიმდებარედ

პროექტის სახელწოდება: მრავალბინიანი საცხოვრებელი სახლის პროექტი

თანამდებობა	გვარი	ხელმოწერა	თარიღი
პრ. ავტორი	ა. ჰაჰელიშვილი		
პრ. ავტორი	მ. მახოშვილი		

მასშტაბი	1:100	
თარიღი		ტერასა
სტადია	ფურცელი	ფურცლები
პროექტი	ა -	

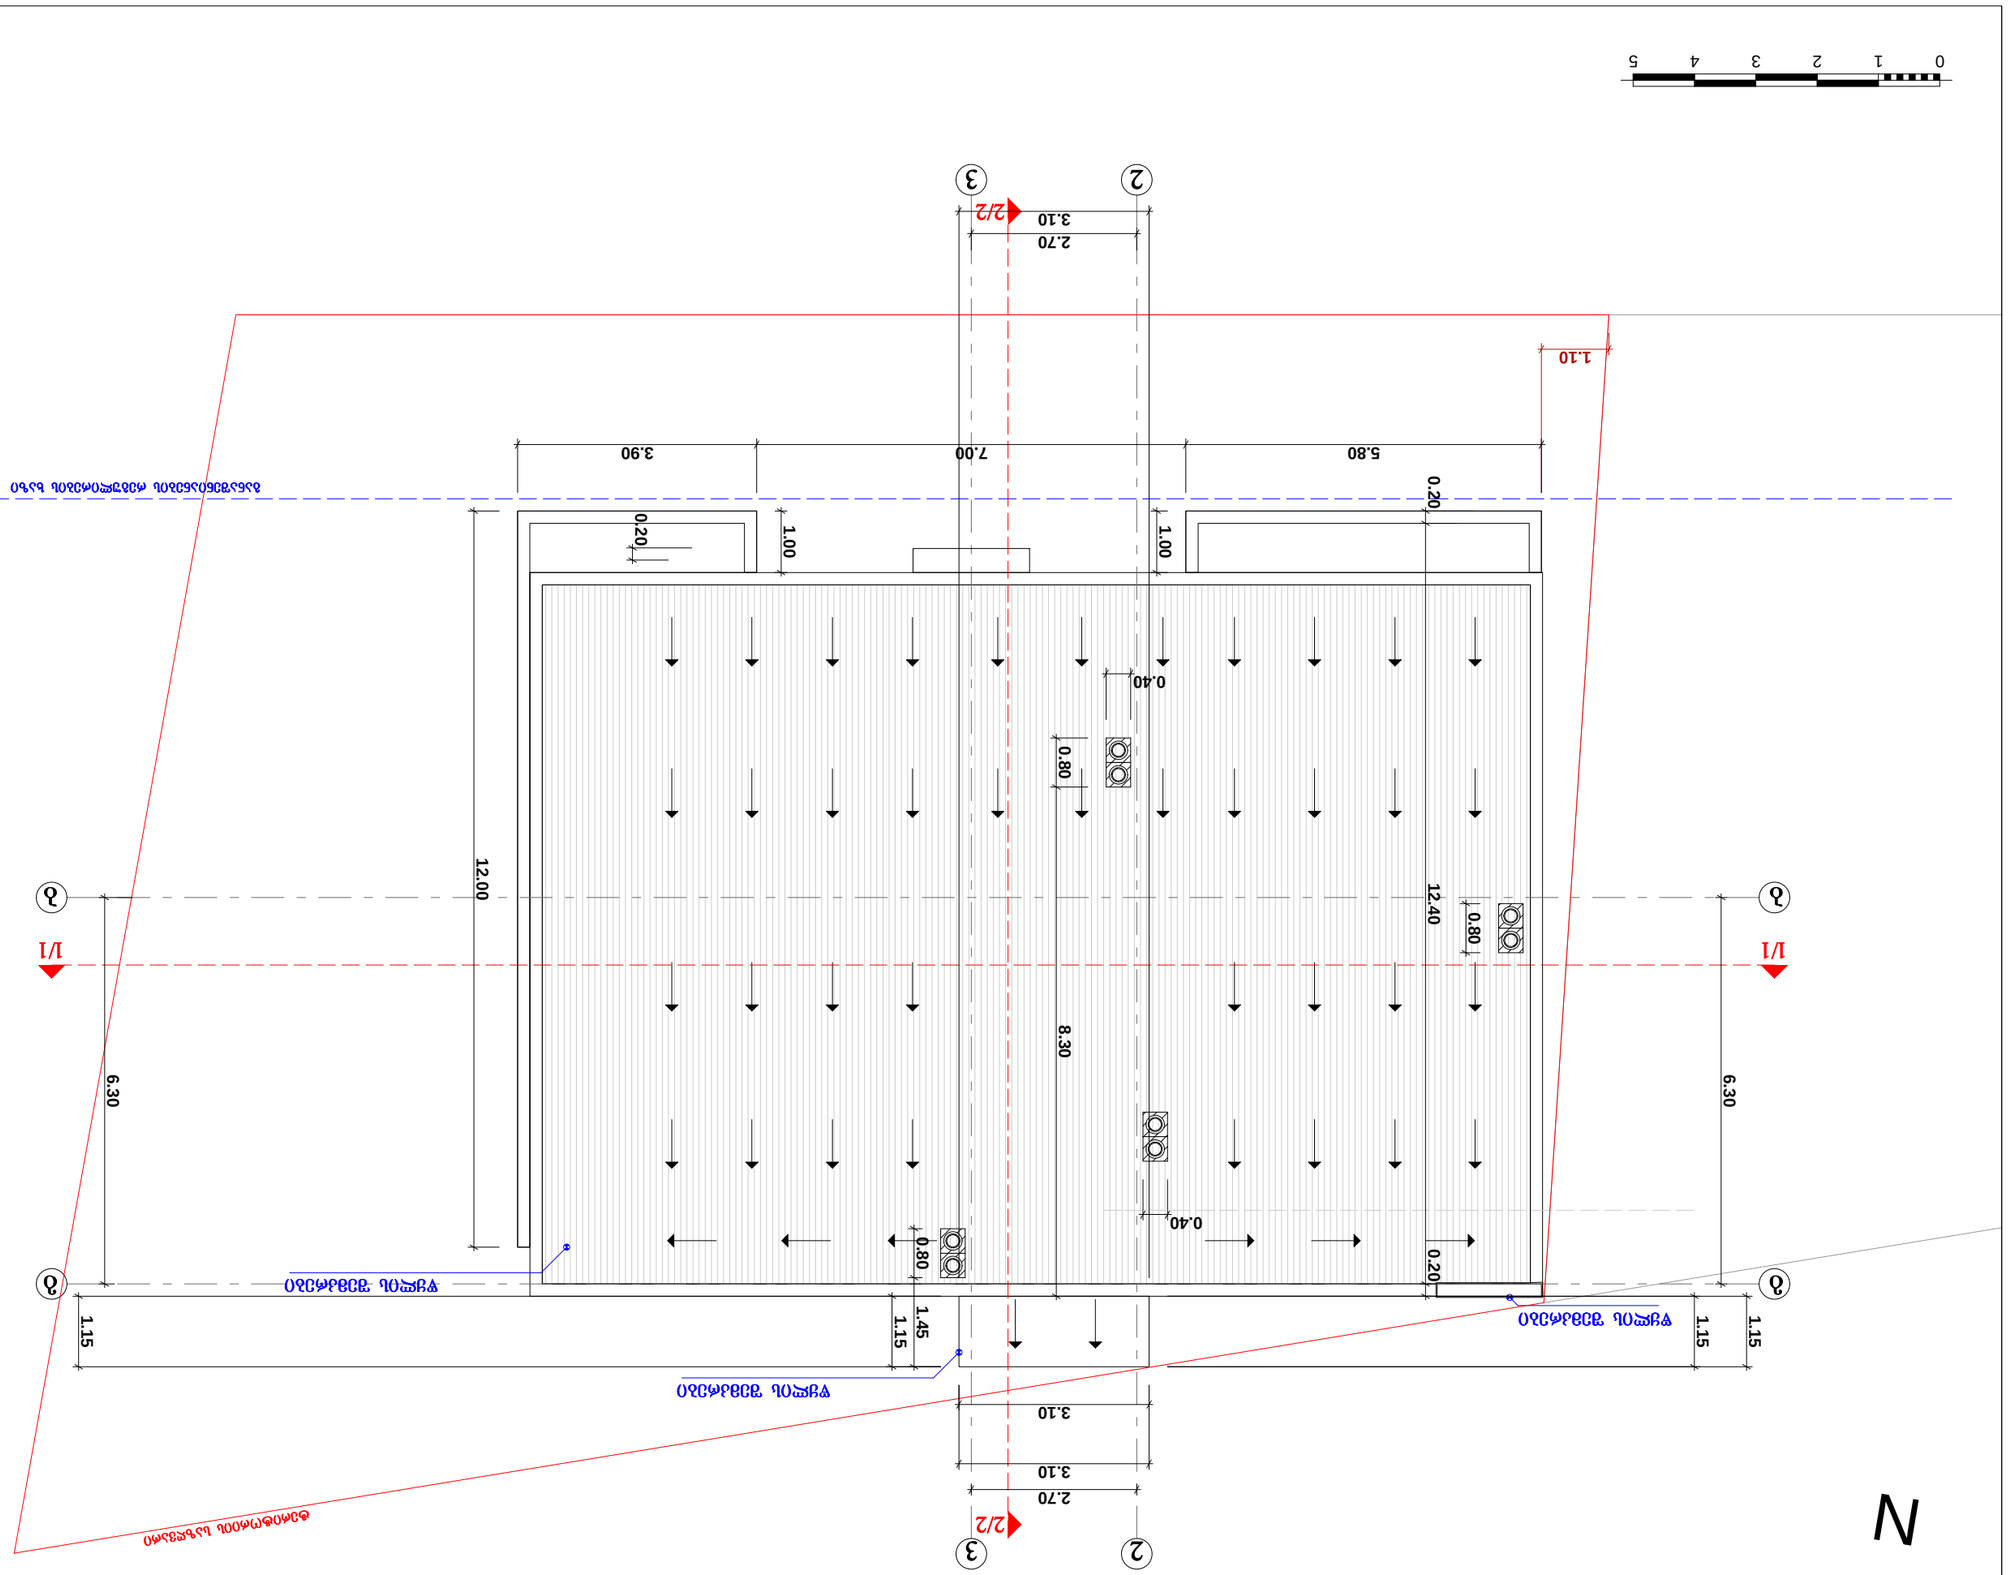

ბაზისთან ასაშენებელი ბაზის ფილის ზედა ნიშნული

ბაზისთან ასაშენებელი ბაზის ფილის ქვედა ნიშნული

ბაზისთან ასაშენებელი ბაზის ფილის ქვედა ნიშნული

ბაზისთან ასაშენებელი ბაზის ფილის ზ