სარდაფის სართულის გეგმა

ნიშნული: - 3.300

მასშტაბი 1 : 100

სარდაფის საერთო ფართი - 1 117.00 მ²

მათ შორის:
საერთო სარგებლობის ფართი - 591.80 მ²
ა/სადგომების ფართი - 510.40 მ²
ელ.ფარი - 7.40 მ²
ტუმბო - 7.40 მ²

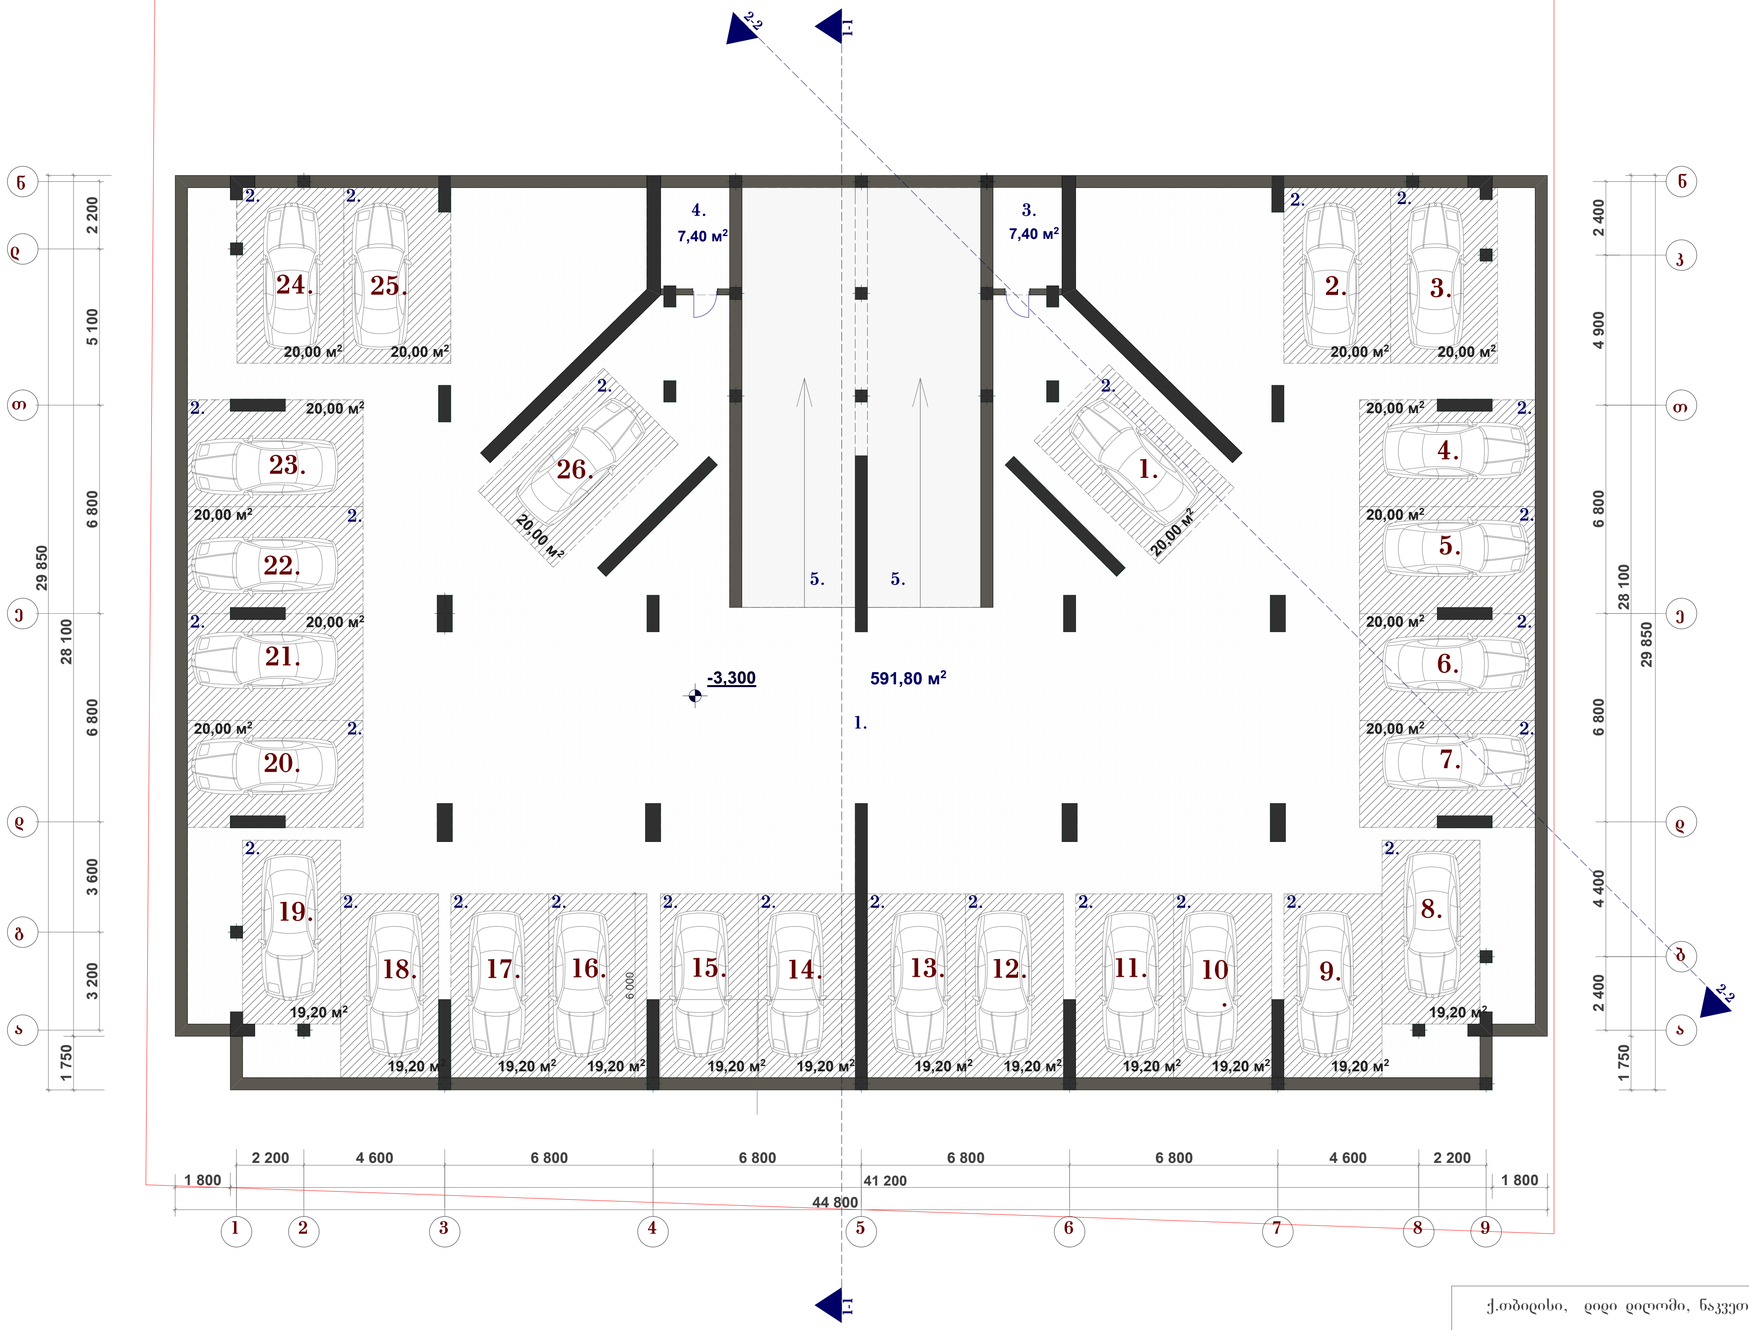

#	ა/სადგომის ფართი
1.	20,00 м²
2.	20,00 м²
3.	20,00 м²
4.	20,00 м²
5.	20,00 м²
6.	20,00 м²
7.	20,00 м²
8.	19,20 м²
9.	19,20 м²
10.	19,20 м²
11.	19,20 м²
12.	19,20 м²
13.	19,20 м²

#	ა/სადგომის ფართი
14.	19,20 м²
15.	19,20 м²
16.	19,20 м²
17.	19,20 м²
18.	19,20 м²
19.	19,20 м²
20.	20,00 м²
21.	20,00 м²
22.	20,00 м²
23.	20,00 м²
24.	20,00 м²
25.	20,00 м²
26.	20,00 м²

ექსპლიკაცია

1.	საერთო სარგ. ფართი
2.	ა/სადგომები
3.	ელ. ფარი
4.	ტუმბო
5.	პანდუსი

ქ.თბილისი, ღიდი ღილომი, ნაკვეთი #471			შერეული ტიპის მრავალსართულიანი საცხოვრებელი სახლი				
დირექტორი	მ. კერცხალია		დამკვეთი - ამხ. მირაჟი				
მთ.არქიტექტორი	მ. კერცხალია		სარდაფის გეგმა				
არქიტექტორი	თ. ჯაჯანიძე						
დაამუშავა	მ. ბიწკინაშვილი		სტადია	ფურცელი	ფურც-ბი	მასშტაბი	
			პრ.			1 : 100	

INVEST
შ.პ.ს. სიდი ინვესტი

პირველი სართულის გეგმა

0.00 და 1.650 ნიშნულებზე

მასშტაბი 1 : 100

საერთო ფართი - 976.25 მ²
მათ შორის:

1. სავაჭრო-საოფისე ფართი - 891.65 მ²
   ა) სავაჭრო-საოფ. შიდა ფართი - 875.20 მ²
   ბ) სამფეხური ფართი - 16.45 მ²
2. კიბის უჯრედისა და ლიფტის ფართი - 84.60 მ²

K1-ის სანგარიშო ფართი - 1 033.00 მ²
K2-ის სანგარიშო ფართი - 948.40 მ²



#	სავაჭრო-საოფისე ფართი	
1.	135,65 მ²	
2.	179,15 მ²	
3.	262,00 მ²	(245,55 +16,45)
4.	179,10 მ²	
5.	135,75 მ²	

ექსპლიკაცია

1. კიბის უჯრედი და ლიფტის ჰოლი
2. სავაჭრო-საოფისე ფართი
3. პანდუსი
4. სამფეხური ფართი

ქ.თბილისი, ღიდი ღილომი, ნაკვეთი #471			შერეული ტიპის მრავალსართულიანი საცხოვრებელი სახლი			
დირექტორი	მ. კერცხალია		დამკვეთი - ამხ. "მირაჟი"			
მთ.არქიტექტორი	მ. კერცხალია		პირველი სართულის გეგმა			
არქიტექტორი	თ. ჯაჯანიძე					
დაამუშავა	მ. ბინჯინაშვილი		სტადია	ფურცელი	ფურც-ბი	მასშტაბი
			პრ.			1 : 100

შ.პ.ს. "სი დი ინვესტი"

X და XI სართულების გეგმა

31.350 და 34.650 ნიშნულებზე

მასშტაბი 1 : 100

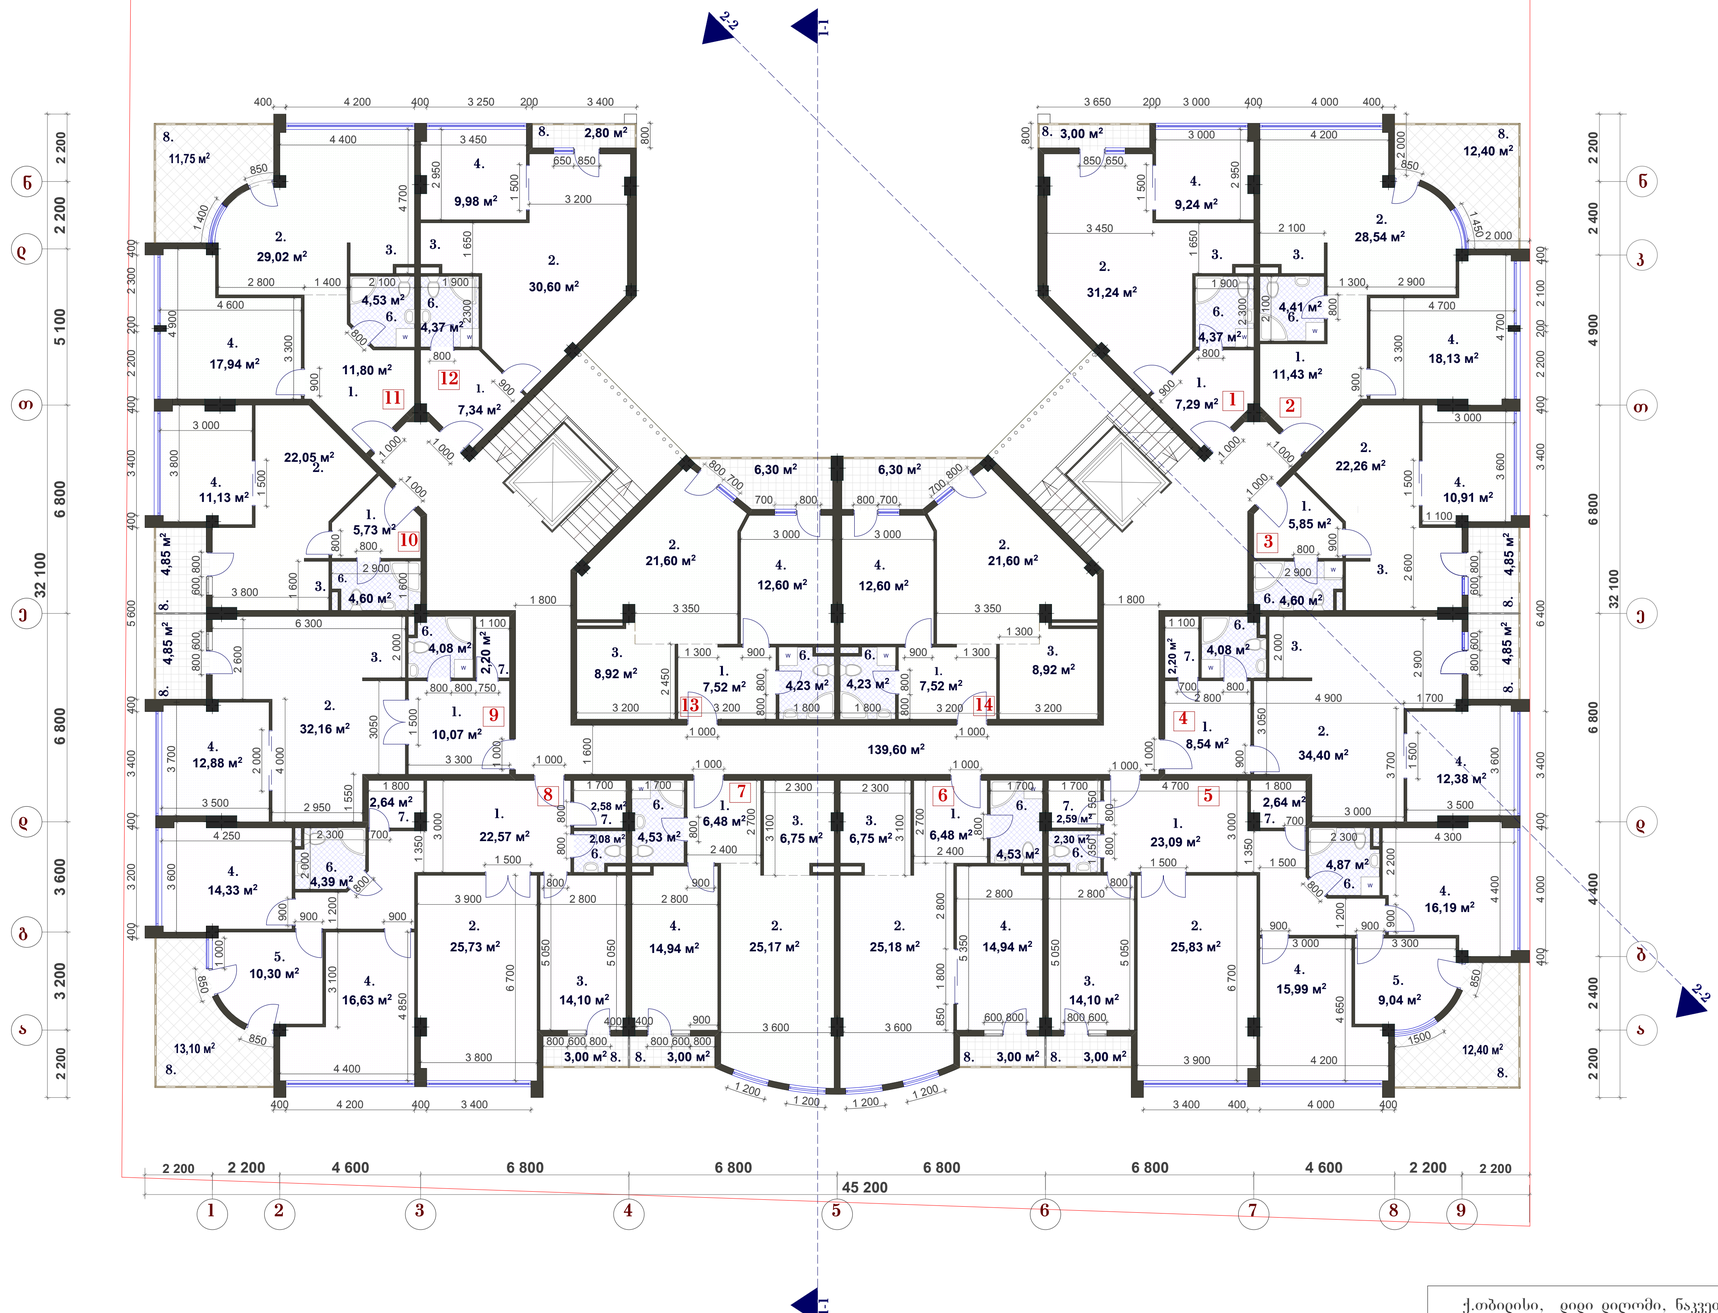

საერთო ფართი - 1 168.65 მ²

მათ შორის:

1. ბინების საერთო ფართი - 1029.05 მ²

ა) საცხოვრებელი ფართი - 935.6 მ²

ბ) საბაფხელო ფართი - 93.45 მ²

2. სადარბაზოს ფართი - 139.60 მ²

K_2-ის საანგარიშო ფართი - 1 012.88 მ²

ბინა #1	
საერთო ფართი	56.75 მ²
საცხოვრებელი	53.75 მ²
საბაფხელო	3.00 მ²

ბინა #2	
საერთო ფართი	77.00 მ²
საცხოვრებელი	64.60 მ²
საბაფხელო	12.40 მ²

ბინა #3	
საერთო ფართი	50.60 მ²
საცხოვრებელი	45.75 მ²
საბაფხელო	4.85 მ²

ბინა #4	
საერთო ფართი	68.70 მ²
საცხოვრებელი	63.85 მ²
საბაფხელო	4.85 მ²

ბინა #5	
საერთო ფართი	134.20 მ²
საცხოვრებელი	121.80 მ²
საბაფხელო	12.40 მ²

ბინა #6	
საერთო ფართი	62.90 მ²
საცხოვრებელი	59.90 მ²
საბაფხელო	3.00 მ²

ბინა #7	
საერთო ფართი	62.90 მ²
საცხოვრებელი	59.90 მ²
საბაფხელო	3.00 მ²

ბინა #8	
საერთო ფართი	134.15 მ²
საცხოვრებელი	121.05 მ²
საბაფხელო	13.10 მ²

ბინა #9	
საერთო ფართი	68.70 მ²
საცხოვრებელი	63.85 მ²
საბაფხელო	4.85 მ²

ბინა #10	
საერთო ფართი	50.60 მ²
საცხოვრებელი	45.75 მ²
საბაფხელო	4.85 მ²

ბინა #11	
საერთო ფართი	77.00 მ²
საცხოვრებელი	65.25 მ²
საბაფხელო	11.75 მ²

ბინა #12	
საერთო ფართი	56.75 მ²
საცხოვრებელი	53.95 მ²
საბაფხელო	2.80 მ²

ბინა #13	
საერთო ფართი	64.40 მ²
საცხოვრებელი	58.10 მ²
საბაფხელო	6.30 მ²

ბინა #14	
საერთო ფართი	64.40 მ²
საცხოვრებელი	58.10 მ²
საბაფხელო	6.30 მ²

ექსპლიკაცია

1. *ჰოლი*
2. *საერთო ოთახი*
3. *სამზარეულო*
4. *საძინებელი*
5. *კაბინეტი*
6. *სანკვანძი*
7. *საკუქნარი*
8. *აივანი*

ქ.თბილისი, ღიდი ღილომი, ნაკვეთი #471			შერეული ტიპის მრავალსართულიანი საცხოვრებელი სახლი				
დირექტორი	მ. ჯერხალია		დამკვეთი - ამხ. "მირაჟი"				
მთ.არქიტექტორი	მ. ჯერხალია		X-XI სართულების გეგმა				
არქიტექტორი	თ. ჯაჯანიძე						
დაამუშავა	მ. ბინჯინაშვილი		სტადია	ფურცელი	ფურც-ბი	მასშტაბი	
			პროექტი			1 : 100	შ.პ.ს. "სი დი ინვესტი"

XII-XIII-XIV-XV სართულების გეგმა

37.950, 41.250, 44.550 და 47.850 ნიშნულებზე

მასშტაბი 1 : 100

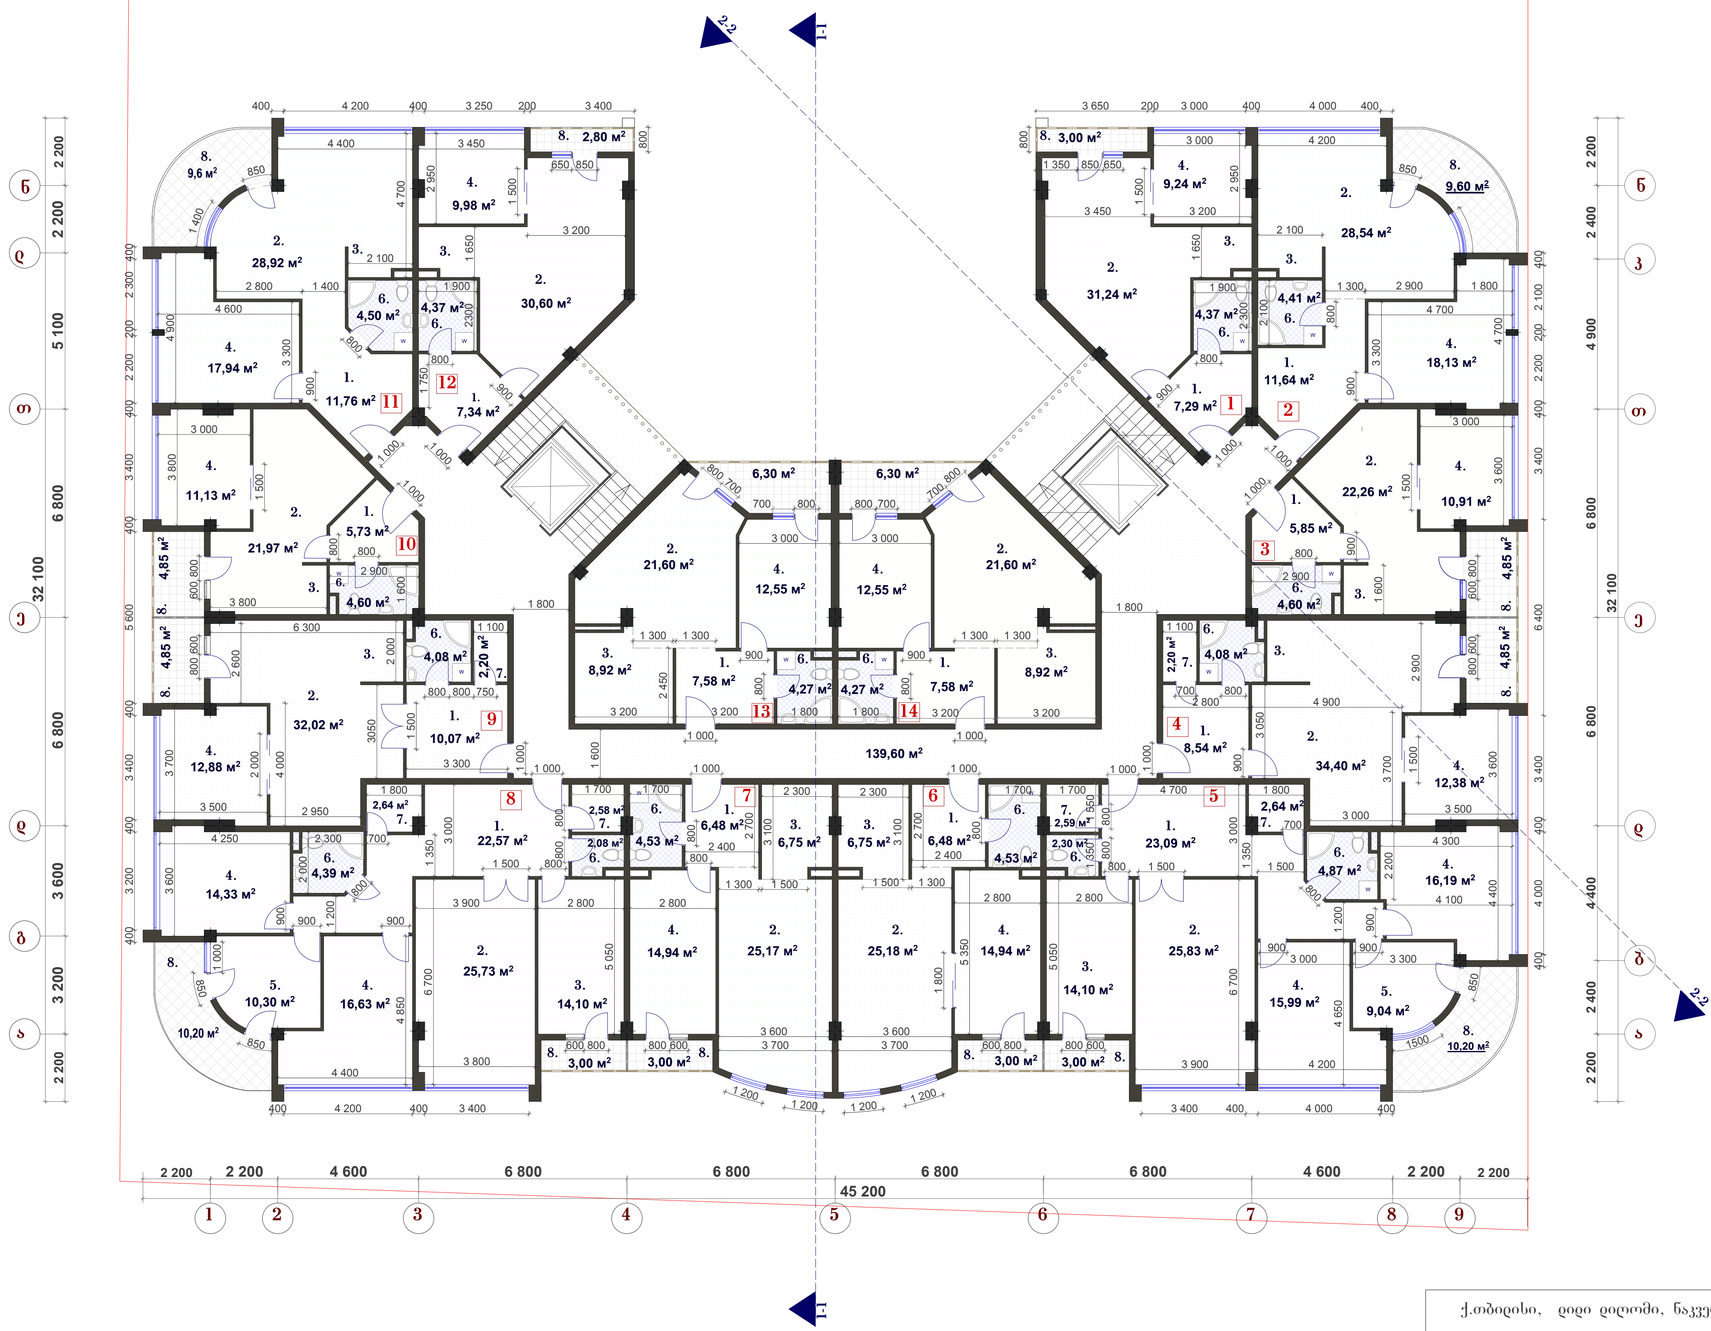

ბინა #1	
საერთო ფართი	56.75 მ²
საცხოვრებელი	53.75 მ²
საბაფხულო	3.00 მ²
ბინა #2	
საერთო ფართი	74.20 მ²
საცხოვრებელი	64.60 მ²
საბაფხულო	9.60 მ²
ბინა #3	
საერთო ფართი	50.60 მ²
საცხოვრებელი	45.75 მ²
საბაფხულო	4.85 მ²
ბინა #4	
საერთო ფართი	68.70 მ²
საცხოვრებელი	63.85 მ²
საბაფხულო	4.85 მ²
ბინა #5	
საერთო ფართი	135.00 მ²
საცხოვრებელი	121.80 მ²
საბაფხულო	13.20 მ²
ბინა #6	
საერთო ფართი	62.90 მ²
საცხოვრებელი	59.90 მ²
საბაფხულო	3.00 მ²
ბინა #7	
საერთო ფართი	62.90 მ²
საცხოვრებელი	59.90 მ²
საბაფხულო	3.00 მ²

ბინა #8	
საერთო ფართი	134.25 მ²
საცხოვრებელი	121.05 მ²
საბაფხულო	13.20 მ²
ბინა #9	
საერთო ფართი	68.70 მ²
საცხოვრებელი	63.85 მ²
საბაფხულო	4.85 მ²
ბინა #10	
საერთო ფართი	50.60 მ²
საცხოვრებელი	45.75 მ²
საბაფხულო	4.85 მ²
ბინა #11	
საერთო ფართი	74.85 მ²
საცხოვრებელი	65.25 მ²
საბაფხულო	9.60 მ²
ბინა #12	
საერთო ფართი	56.75 მ²
საცხოვრებელი	53.95 მ²
საბაფხულო	2.80 მ²
ბინა #13	
საერთო ფართი	64.40 მ²
საცხოვრებელი	58.10 მ²
საბაფხულო	6.30 მ²
ბინა #14	
საერთო ფართი	64.40 მ²
საცხოვრებელი	58.10 მ²
საბაფხულო	6.30 მ²

ქ.თბილისი, ღიდი ღილომი, ნაკვეთი #471			შვრეული ტიპის მრავალსართულიანი საცხოვრებელი სახლი				
დირექტორი	მ. კერცხალია		დამკვეთი - ამხ. "შირაჟი"				
მთ.არქიტექტორი	მ. კერცხალია		XII-XV სართულების გეგმა				
არქიტექტორი	თ. ჯაჯანიძე						
დაამუშავა	მ. ბონკინაშვილი		სტადია	ფურცელი	ფურც-ბი	მასშტაბი	
			პრ.			1 : 100	

შ.პ.ს. "ხი დი ინვესტი"

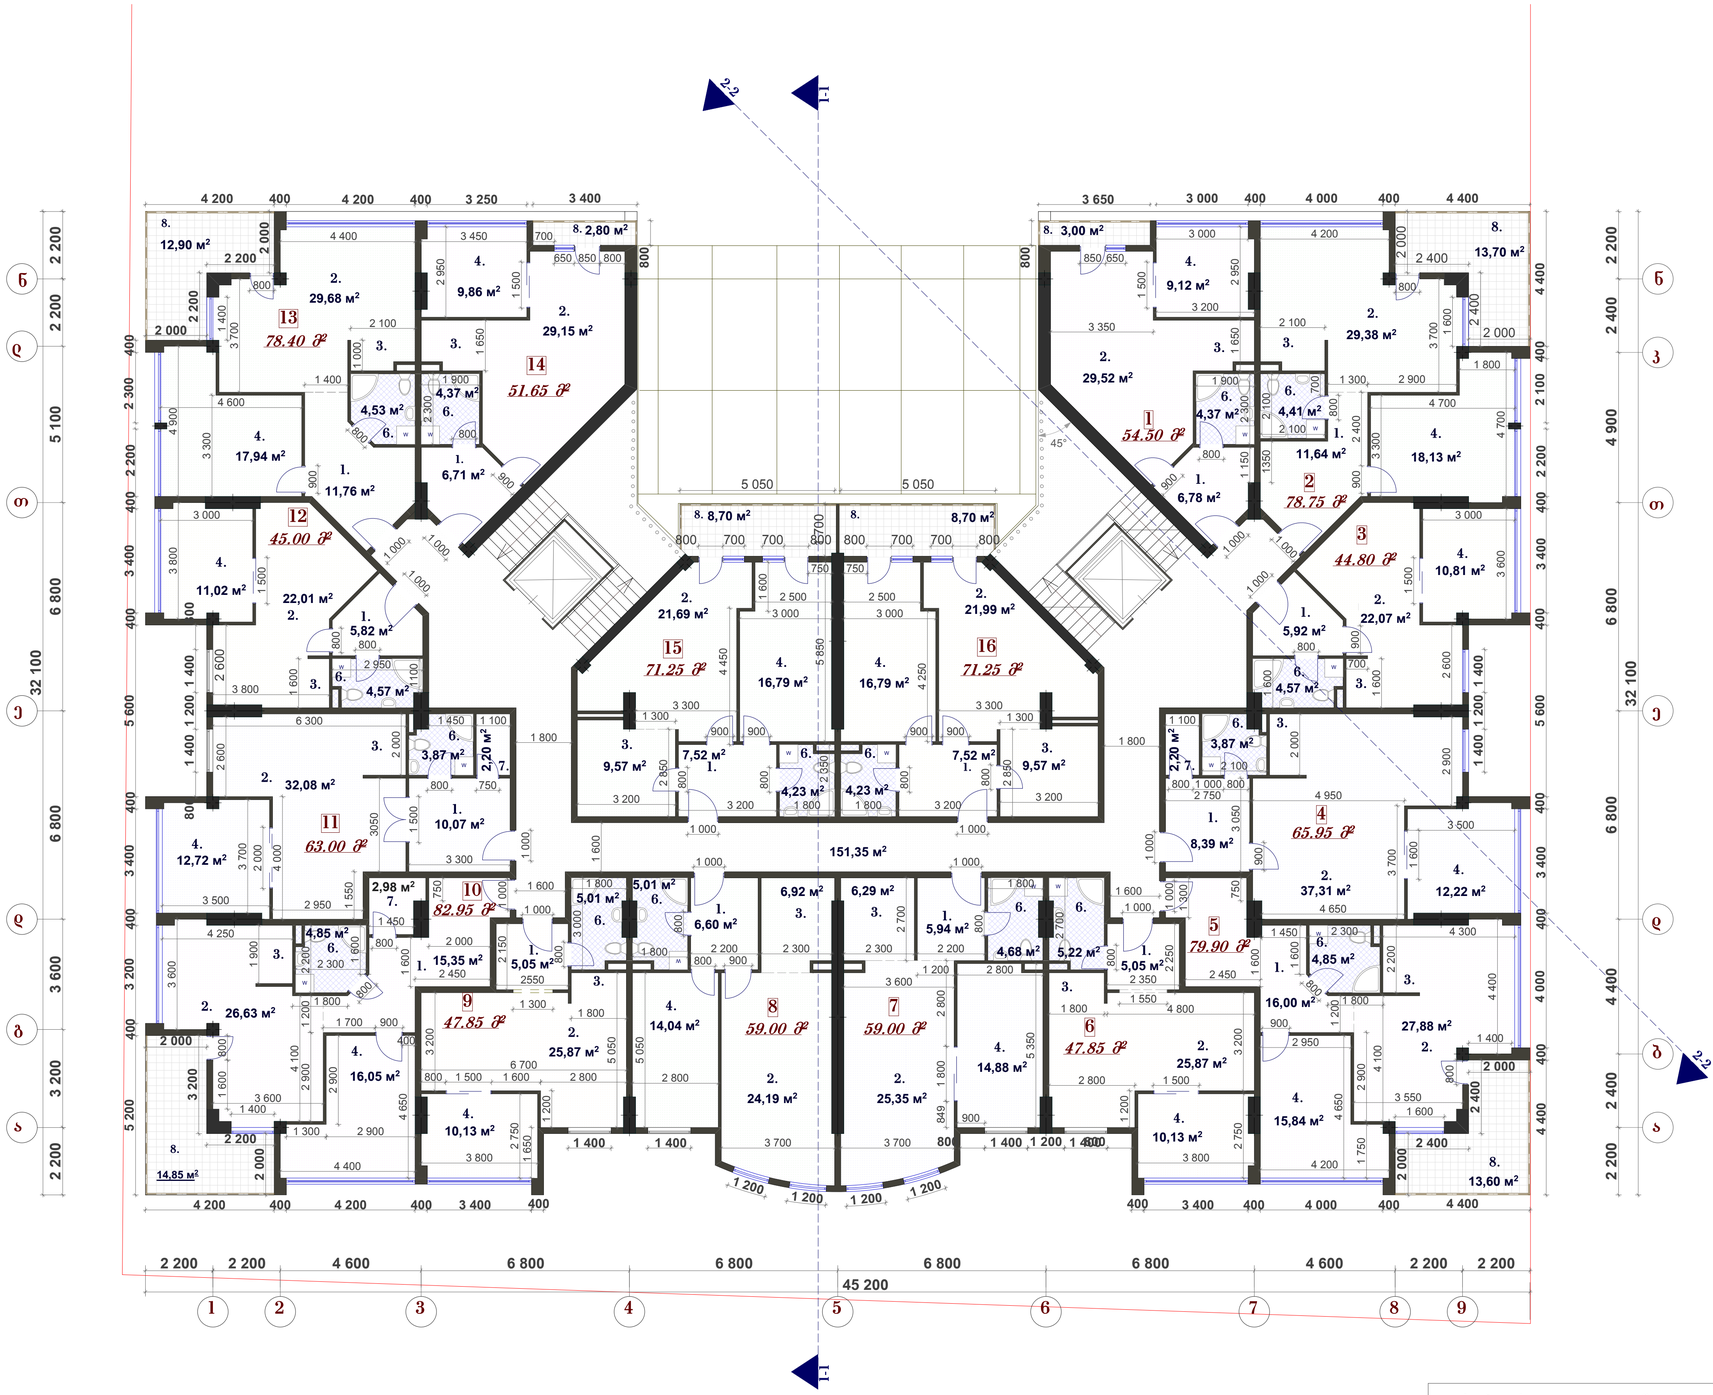

მეორე სართულის გეგმა

4.95 ნიშნულზე

მასშტაბი 1 : 100

საერთო ფართი - 1 155.25 მ²
მათ შორის:

1. ბინების საერთო ფართი - 1 003.90 მ²
ა) საცხოვრებელი ფართი - 925.65 მ²
ბ) საბაფხულო ფართი - 78.25 მ²

2. კიბის უჯრედისა და დერეფნის ფართი - 151.35 მ²

K₂-ის საანგარიშო ფართი - 1 021.05 მ²

ბინა #1	
საერთო ფართი	54.50 მ²
საცხოვრებელი	51.50 მ²
საბაფხულო	3.00 მ²

ბინა #2	
საერთო ფართი	78.75 მ²
საცხოვრებელი	65.05 მ²
საბაფხულო	13.70 მ²

ბინა #3	
საერთო ფართი	44.80 მ²
საცხოვრებელი	44.80 მ²

ბინა #4	
საერთო ფართი	65.95 მ²
საცხოვრებელი	65.95 მ²

ბინა #5	
საერთო ფართი	79.90 მ²
საცხოვრებელი	66.30 მ²
საბაფხულო	13.60 მ²

ბინა #6	
საერთო ფართი	47.85 მ²
საცხოვრებელი	47.85 მ²

ბინა #7	
საერთო ფართი	59.00 მ²
საცხოვრებელი	59.00 მ²

ბინა #8	
საერთო ფართი	59.00 მ²
საცხოვრებელი	59.00 მ²

ბინა #9	
საერთო ფართი	47.85 მ²
საცხოვრებელი	47.85 მ²

ბინა #10	
საერთო ფართი	82.95 მ²
საცხოვრებელი	68.10 მ²
საბაფხულო	14.85 მ²

ბინა #11	
საერთო ფართი	63.00 მ²
საცხოვრებელი	63.00 მ²

ბინა #12	
საერთო ფართი	45.00 მ²
საცხოვრებელი	45.00 მ²

ბინა #13	
საერთო ფართი	78.40 მ²
საცხოვრებელი	65.50 მ²
საბაფხულო	12.90 მ²

ბინა #14	
საერთო ფართი	54.45 მ²
საცხოვრებელი	51.65 მ²
საბაფხულო	2.80 მ²

ბინა #15	
საერთო ფართი	71.25 მ²
საცხოვრებელი	62.55 მ²
საბაფხულო	8.70 მ²

ბინა #16	
საერთო ფართი	71.25 მ²
საცხოვრებელი	62.55 მ²
საბაფხულო	8.70 მ²

ექსპლიკაცია

1. ჰოლი
2. საერთო ოთახი
3. სამზარეული
4. საძინებელი
5. ჯაბანუჭი
6. სანკვანძი
7. საკუჭნაო
8. საბაფხულო ფართი

ქ.თბილისი, ღიდი ღილომი, ნაკვეთი #471			შერეული ტიპის მრავალსართულიანი საცხოვრებელი სახლი			
დირექტორი	მ. კერცხალია		დამკვეთი - პმს. "მირაჟი"			
მთ.არქიტექტორი	მ. კერცხალია		II სართულის გეგმა			
არქიტექტორი	თ. ჯაჯანიძე					
დაამუშავა	მ. ბინჯინაშვილი		სტადია	ფურცელი	ფურც-ბი	მასშტაბი
			პრ.			1 : 100

შ.პ.ს. "ხიდი ინვესტი"

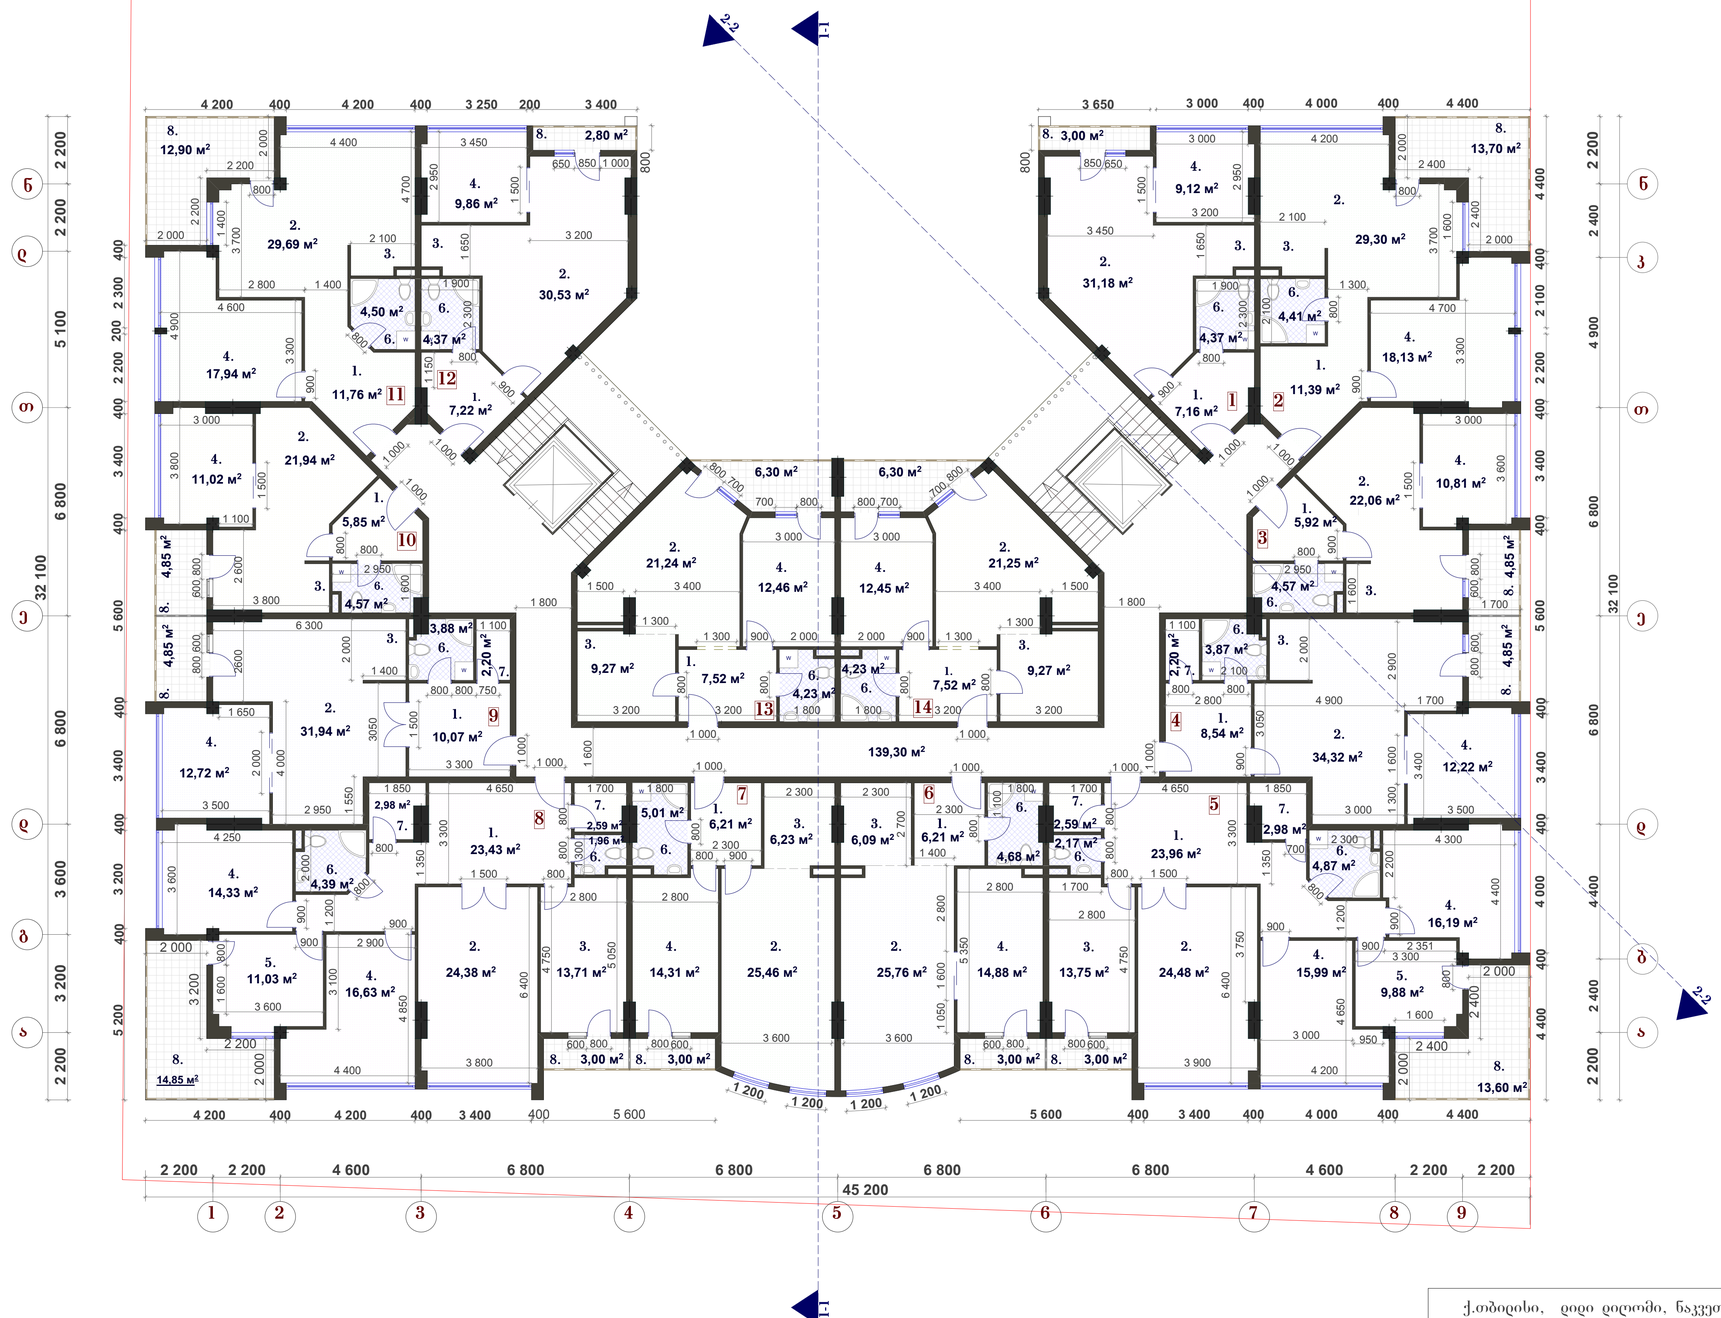

მესამე სართულის გეგმა

8.250 ნიშნულზე

მასშტაბი 1 : 200

სერთო ფართი - 1 181.40 მ²

მათ შორის:

1. ბინების სერთო ფართი - 1 042.10 მ²

ა) საცხოვრებელი ფართი - 937.25 მ²

ბ) საბაფხულო ფართი - 104.85 მ²

2. კიბის უჯრედისა და დერეფნის ფართი - 139.30 მ²

K_2-ის სანგარიშო ფართი - 1 018.00 მ²

ბინა #1	
სერთო ფართი	56.60 მ²
საცხოვრებელი	53.60 მ²
საბაფხულო	3.00 მ²

ბინა #2	
სერთო ფართი	78.75 მ²
საცხოვრებელი	65.05 მ²
საბაფხულო	13.70 მ²

ბინა #3	
სერთო ფართი	50.60 მ²
საცხოვრებელი	45.75 მ²
საბაფხულო	4.85 მ²

ბინა #4	
სერთო ფართი	68.70 მ²
საცხოვრებელი	63.85 მ²
საბაფხულო	4.85 მ²

ბინა #5	
სერთო ფართი	139.25 მ²
საცხოვრებელი	122.65 მ²
საბაფხულო	16.60 მ²

ბინა #6	
სერთო ფართი	62.90 მ²
საცხოვრებელი	59.90 მ²
საბაფხულო	3.00 მ²

ბინა #7	
სერთო ფართი	62.90 მ²
საცხოვრებელი	59.90 მ²
საბაფხულო	3.00 მ²

ბინა #8	
სერთო ფართი	139.30 მ²
საცხოვრებელი	121.45 მ²
საბაფხულო	17.85 მ²

ბინა #9	
სერთო ფართი	68.70 მ²
საცხოვრებელი	63.85 მ²
საბაფხულო	4.85 მ²

ბინა #10	
სერთო ფართი	50.60 მ²
საცხოვრებელი	45.75 მ²
საბაფხულო	4.85 მ²

ბინა #11	
სერთო ფართი	78.40 მ²
საცხოვრებელი	65.50 მ²
საბაფხულო	12.90 მ²

ბინა #12	
სერთო ფართი	56.60 მ²
საცხოვრებელი	53.80 მ²
საბაფხულო	2.80 მ²

ბინა #13	
სერთო ფართი	64.40 მ²
საცხოვრებელი	58.10 მ²
საბაფხულო	6.30 მ²

ბინა #14	
სერთო ფართი	64.40 მ²
საცხოვრებელი	58.10 მ²
საბაფხულო	6.30 მ²

ექსპლიკაცია

1. *ჰოლი*
2. *საერთო ოთახი*
3. *სამზარეულო*
4. *საძინებელი*
5. *ჯაბანუჭი*
6. *სანკვანძი*
7. *საკუჭნაო*
8. *საბაფხულო ფართი*

ქ.თბილისი, ღიდი ღილომი, ნაკვეთი #471			შერეული ტიპის მრავალსართულიანი საცხოვრებელი სახლი				
დირექტორი	მ. ჯერცხალია		დამკვეთი - ამხ. "მირაჟი"				
მთ.არქიტექტორი	მ. ჯერცხალია		III სართულის გეგმა				
არქიტექტორი	თ. ჯაჯანიძე						
დაამუშავა	მ. ბინჯინაშვილი		სტადია	ფურცელი	ფურც-ბი	მასშტაბი	
			პრ.			1 : 100	

შ.პ.ს. "სი დი ინვესტი"

მეოთხე სართულის გეგმა

11.550 ნიშნულზე

მასშტაბი 1 : 100

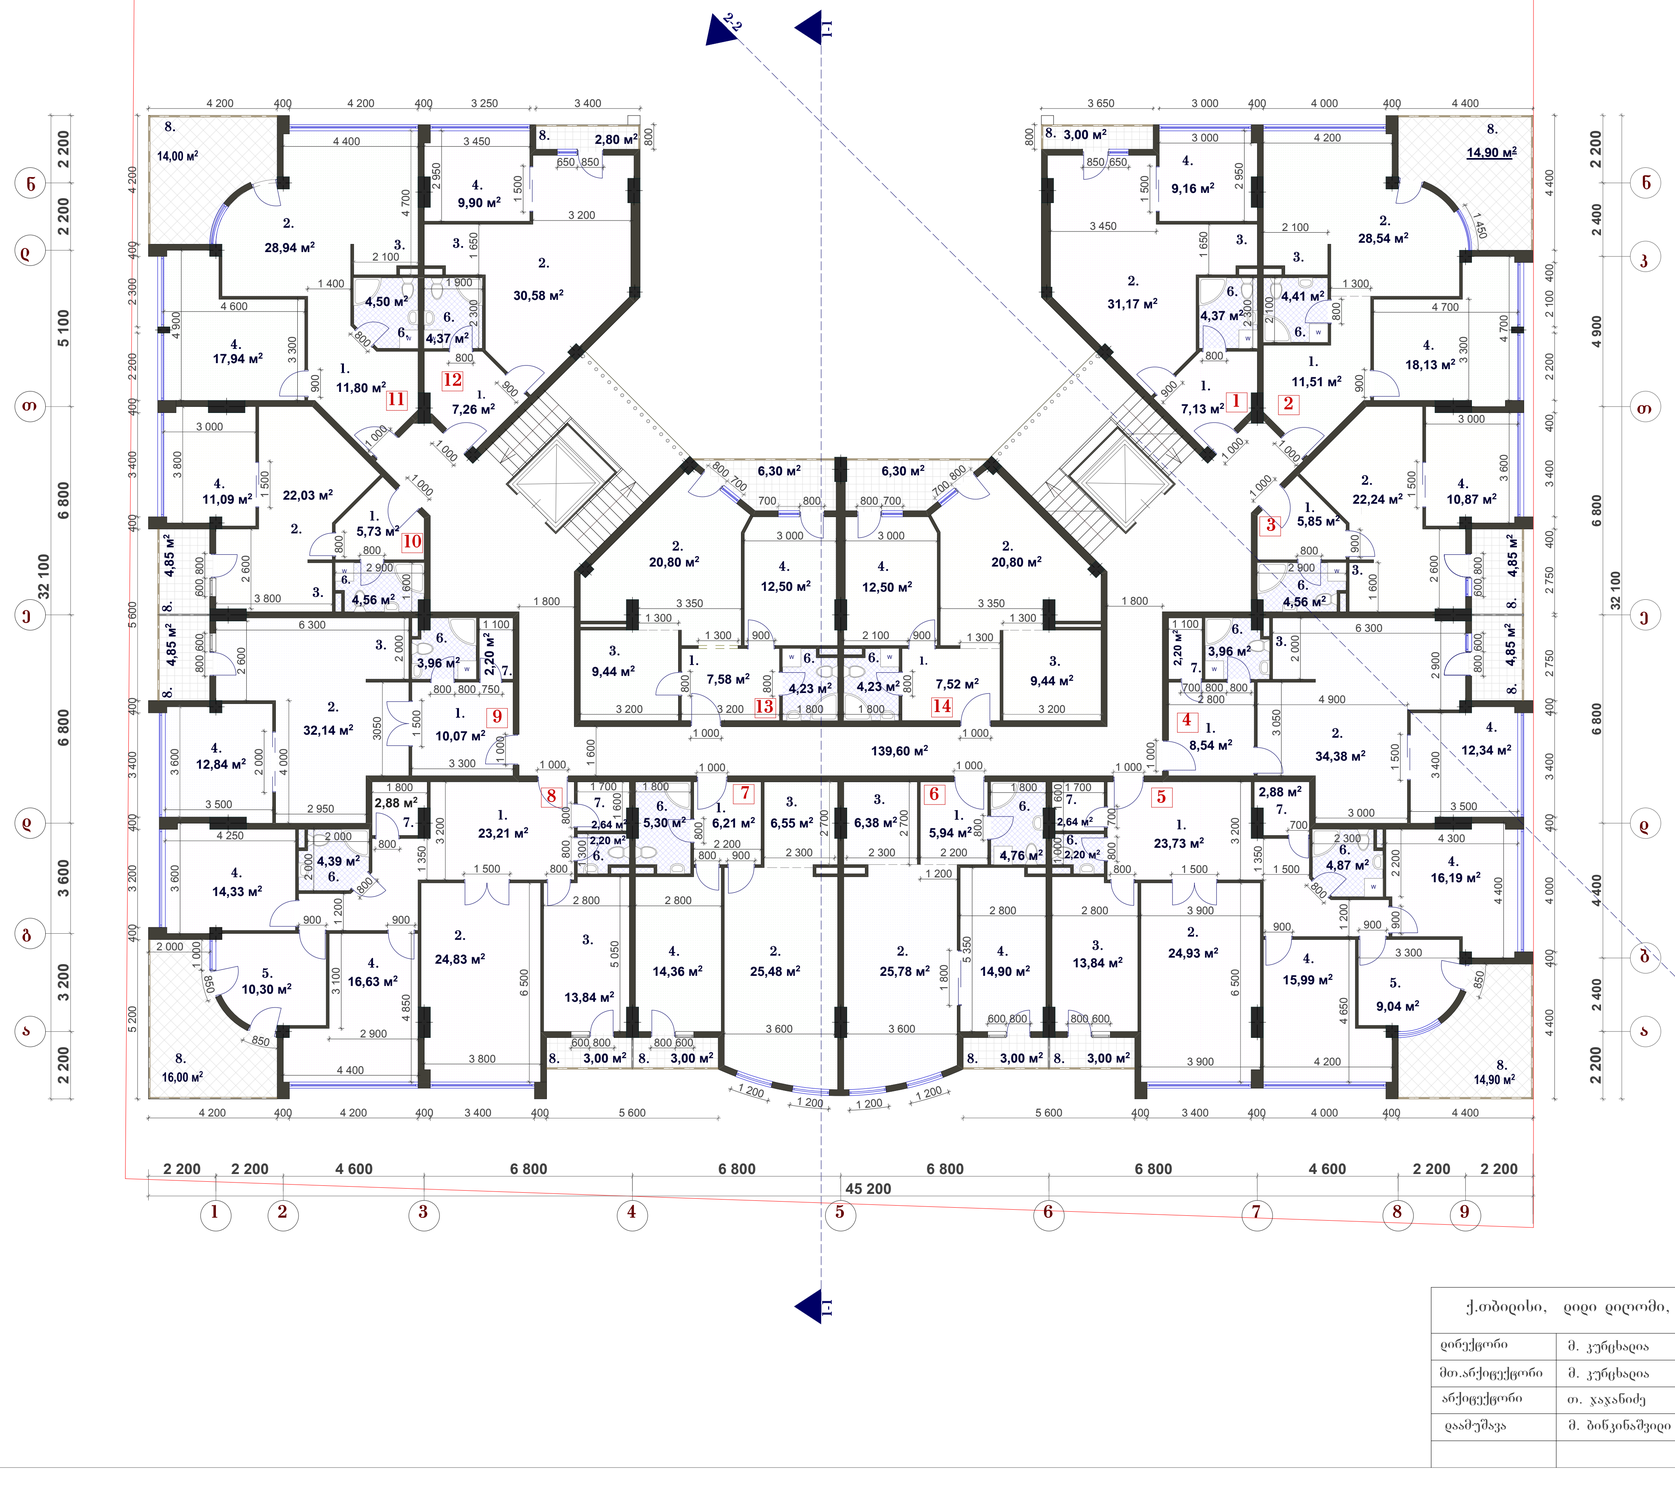

საერთო ფართი - 1 184.50 მ²

მათ შორის:

1. ბინების საერთო ფართი - 1044,90 მ²

ა) საცხოვრებელი ფართი - 935.30 მ²

ბ) საპაფხულო ფართი - 109.60 მ²

2. სადარბაზოს ფართი - 139.60 მ²

K_2-ის საანგარიშო ფართი - 1 012.88 მ²

ბინა #1	
საერთო ფართი	56.65 მ²
საცხოვრებელი	53.65 მ²
საპაფხულო	3.00 მ²

ბინა #2	
საერთო ფართი	79.50 მ²
საცხოვრებელი	64.60 მ²
საპაფხულო	14.90 მ²

ბინა #3	
საერთო ფართი	50.60 მ²
საცხოვრებელი	45.75 მ²
საპაფხულო	4.85 მ²

ბინა #4	
საერთო ფართი	68.70 მ²
საცხოვრებელი	63.85 მ²
საპაფხულო	4.85 მ²

ბინა #5	
საერთო ფართი	139.65 მ²
საცხოვრებელი	121.75 მ²
საპაფხულო	17.90 მ²

ბინა #6	
საერთო ფართი	62.90 მ²
საცხოვრებელი	59.90 მ²
საპაფხულო	3.00 მ²

ბინა #7	
საერთო ფართი	62.90 მ²
საცხოვრებელი	59.90 მ²
საპაფხულო	3.00 მ²

ბინა #8	
საერთო ფართი	140.00 მ²
საცხოვრებელი	121.00 მ²
საპაფხულო	19.00 მ²

ბინა #9	
საერთო ფართი	68.70 მ²
საცხოვრებელი	63.85 მ²
საპაფხულო	4.85 მ²

ბინა #10	
საერთო ფართი	50.60 მ²
საცხოვრებელი	45.75 მ²
საპაფხულო	4.85 მ²

ბინა #11	
საერთო ფართი	79.25 მ²
საცხოვრებელი	65.25 მ²
საპაფხულო	14.00 მ²

ბინა #12	
საერთო ფართი	56.65 მ²
საცხოვრებელი	53.85 მ²
საპაფხულო	2.80 მ²

ბინა #13	
საერთო ფართი	64.40 მ²
საცხოვრებელი	58.10 მ²
საპაფხულო	6.30 მ²

ბინა #14	
საერთო ფართი	64.40 მ²
საცხოვრებელი	58.10 მ²
საპაფხულო	6.30 მ²

ექსპლიკაცია

1. *ჰოლი*
2. *საერთო ოთახი*
3. *სამზარეული*
4. *საძინებელი*
5. *ჯაბინეტი*
6. *სანკვანძი*
7. *საკუჭნაო*
8. *აივანი*

ქ.თბილისი, ღიდი ღილომი, ნაკვეთი #471			შერეული ტიპის მრავალსართულიანი საცხოვრებელი სახლი			
დირექტორი	მ. ჯერხალია		დამკვეთი - ამხ. "მირავი"			
მთ.არქიტექტორი	მ. ჯერხალია		IV სართულის გეგმა			
არქიტექტორი	თ. ჯაჯანიძე					
დაამუშავა	მ. ბინჯინაშვილი		სტადია	ფურცელი	ფურც-ბი	მასშტაბი
			პრ.			1 : 100

შ.პ.ს. "სი დი ინვესტი"

V სართულის გეგმა

14.850 ნიშნულზე

მასშტაბი 1 : 100

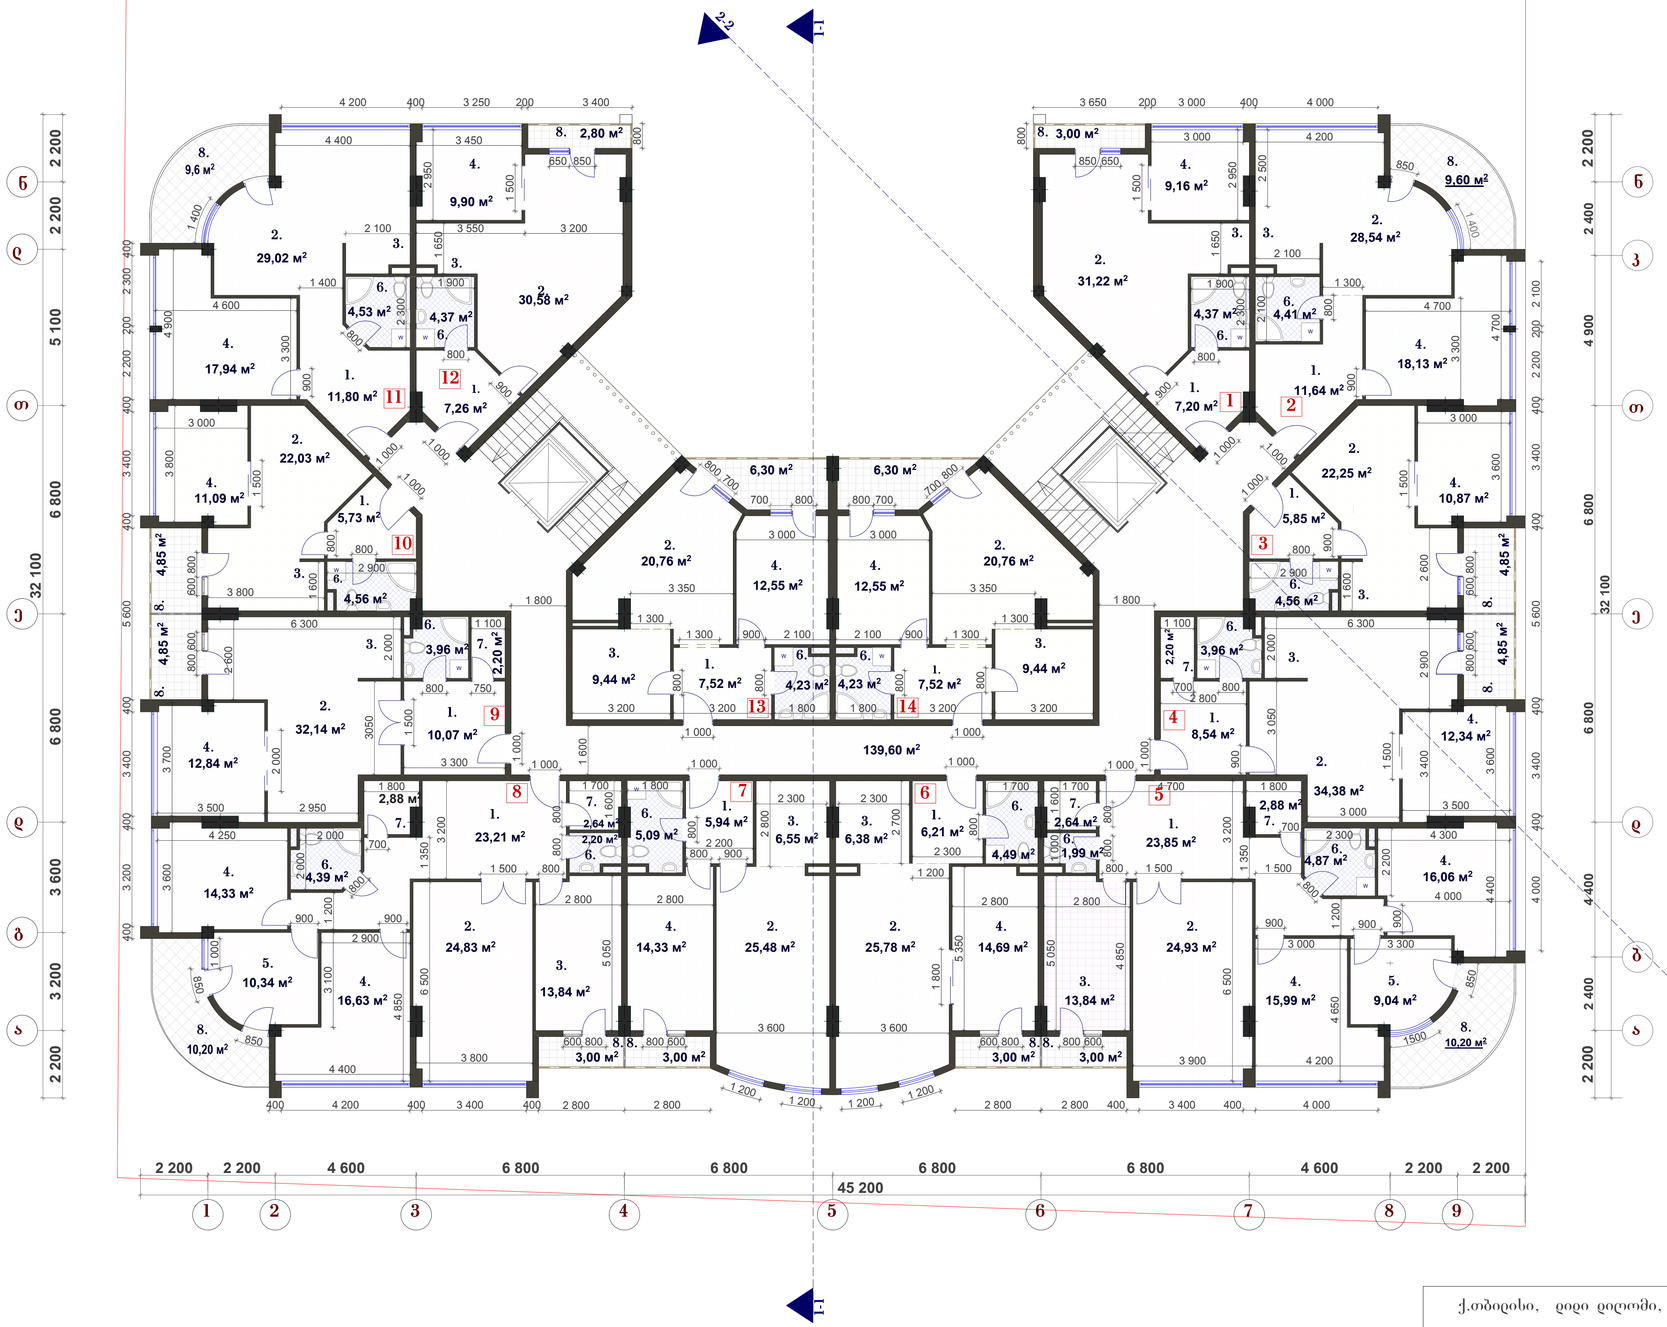

საერთო ფართი - 1 167.45 მ²

მათ შორის:

1. ბინების საერთო ფართი - 1027.85 მ²

ა) საცხოვრებელი ფართი - 938.45 მ²

ბ) საბაფხელო ფართი - 89.40 მ²

2. სადარბაზოს ფართი - 139.60 მ²

K_2-ის სასნგარიშო ფართი - 1 012.88 მ²

ბინა #1	
საერთო ფართი	56.65 მ²
საცხოვრებელი	53.65 მ²
საბაფხელო	3.00 მ²

ბინა #2	
საერთო ფართი	74.20 მ²
საცხოვრებელი	64.60 მ²
საბაფხელო	9.60 მ²

ბინა #3	
საერთო ფართი	50.60 მ²
საცხოვრებელი	45.75 მ²
საბაფხელო	4.85 მ²

ბინა #4	
საერთო ფართი	68.70 მ²
საცხოვრებელი	63.85 მ²
საბაფხელო	4.85 მ²

ბინა #5	
საერთო ფართი	138.10 მ²
საცხოვრებელი	124.90 მ²
საბაფხელო	13.20 მ²

ბინა #6	
საერთო ფართი	62.90 მ²
საცხოვრებელი	59.90 მ²
საბაფხელო	3.00 მ²

ბინა #7	
საერთო ფართი	62.90 მ²
საცხოვრებელი	59.90 მ²
საბაფხელო	3.00 მ²

ბინა #8	
საერთო ფართი	134.20 მ²
საცხოვრებელი	121.00 მ²
საბაფხელო	13.20 მ²

ბინა #9	
საერთო ფართი	68.70 მ²
საცხოვრებელი	63.85 მ²
საბაფხელო	4.85 მ²

ბინა #10	
საერთო ფართი	50.60 მ²
საცხოვრებელი	45.75 მ²
საბაფხელო	4.85 მ²

ბინა #11	
საერთო ფართი	74.85 მ²
საცხოვრებელი	65.25 მ²
საბაფხელო	9.60 მ²

ბინა #12	
საერთო ფართი	56.65 მ²
საცხოვრებელი	53.85 მ²
საბაფხელო	2.80 მ²

ბინა #13	
საერთო ფართი	64.40 მ²
საცხოვრებელი	58.10 მ²
საბაფხელო	6.30 მ²

ბინა #14	
საერთო ფართი	64.40 მ²
საცხოვრებელი	58.10 მ²
საბაფხელო	6.30 მ²

ექსპლიკაცია

1. *ჰოლი*
2. *საერთო ოთახი*
3. *სამზარეულო*
4. *სააბაზანო*
5. *კაბინეტი*
6. *სანკვანძი*
7. *საკუქნარი*
8. *აივანი*

ქ.თბილისი, ღიდი ღილომი, ნაკვეთი #471			შერეული ტიპის მრავალსართულიანი საცხოვრებელი სახლი				
დირექტორი	მ. კერცხალია		დამკვეთი - სმს. "შირაჟი"				
მთ.არქიტექტორი	მ. კერცხალია		V სართულის გეგმა				
არქიტექტორი	თ. ჯაჯანიძე						
დაამუშავა	მ. ბინჯინაშვილი		სტადია	ფურცელი	ფურც-ბი	მასშტაბი	
			პრ.			1 : 100	

შ.პ.ს. "სი დი ინვესტი"

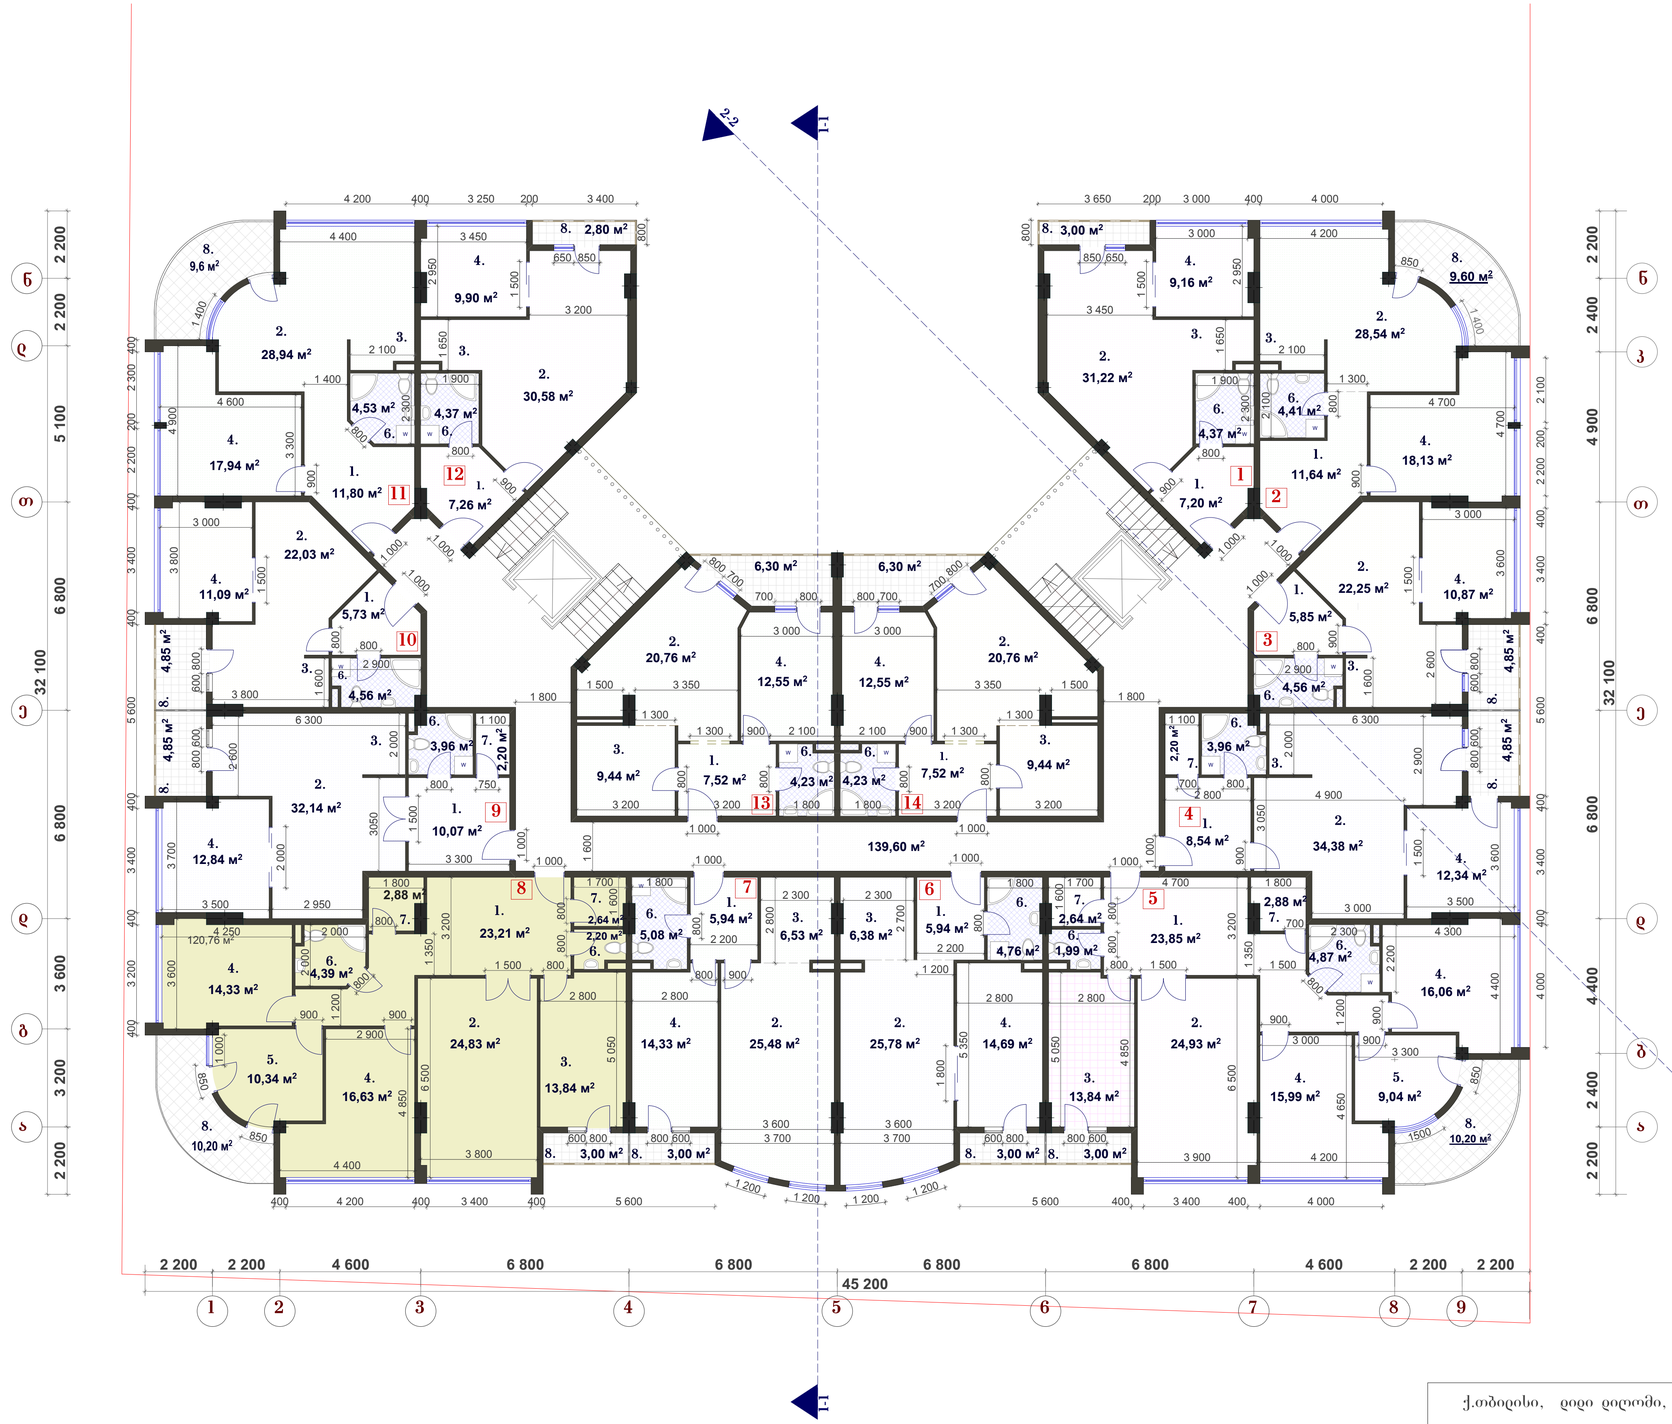

VI სართულის გეგმა

18.150 ნიშნულზე

მასშტაბი 1 : 100

საერთო ფართი - 1 164.30 მ²

მათ შორის:

1. ბინების საერთო ფართი - 1024.70 მ²
   ა) საცხოვრებელი ფართი - 935.30 მ²
   ბ) საბაფხულო ფართი - 89.40 მ²
2. სადარბაზოს ფართი - 139.60 მ²

K_2-ის სასნგარიშო ფართი - 1 012.88 მ²

ბინა #1	
საერთო ფართი	56.65 მ²
საცხოვრებელი	53.65 მ²
საბაფხულო	3.00 მ²

ბინა #2	
საერთო ფართი	74.20 მ²
საცხოვრებელი	64.60 მ²
საბაფხულო	9.60 მ²

ბინა #3	
საერთო ფართი	50.60 მ²
საცხოვრებელი	45.75 მ²
საბაფხულო	4.85 მ²

ბინა #4	
საერთო ფართი	68.70 მ²
საცხოვრებელი	63.85 მ²
საბაფხულო	4.85 მ²

ბინა #5	
საერთო ფართი	134.95 მ²
საცხოვრებელი	121.75 მ²
საბაფხულო	13.20 მ²

ბინა #6	
საერთო ფართი	62.90 მ²
საცხოვრებელი	59.90 მ²
საბაფხულო	3.00 მ²

ბინა #7	
საერთო ფართი	62.90 მ²
საცხოვრებელი	59.90 მ²
საბაფხულო	3.00 მ²

ბინა #8	
საერთო ფართი	134.20 მ²
საცხოვრებელი	121.00 მ²
საბაფხულო	13.20 მ²

ბინა #9	
საერთო ფართი	68.70 მ²
საცხოვრებელი	63.85 მ²
საბაფხულო	4.85 მ²

ბინა #10	
საერთო ფართი	50.60 მ²
საცხოვრებელი	45.75 მ²
საბაფხულო	4.85 მ²

ბინა #11	
საერთო ფართი	74.85 მ²
საცხოვრებელი	65.25 მ²
საბაფხულო	9.60 მ²

ბინა #12	
საერთო ფართი	56.65 მ²
საცხოვრებელი	53.85 მ²
საბაფხულო	2.80 მ²

ბინა #13	
საერთო ფართი	64.40 მ²
საცხოვრებელი	58.10 მ²
საბაფხულო	6.30 მ²

ბინა #14	
საერთო ფართი	64.40 მ²
საცხოვრებელი	58.10 მ²
საბაფხულო	6.30 მ²

ექსპლიკაცია

1. ჰოლი
2. საერთო ოთახი
3. სამზარეული
4. სააბაზანო
5. კაბინეტი
6. სანკვანძი
7. საკუქნარი
8. აივანი

ქ.თბილისი, ღიდი ღილომი, ნაკვეთი #471			შვიდი ცალის მრავალსართულიანი საცხოვრებელი სახლი				
დირექტორი	მ. ჯერხალია		დამკვეთი - ამხ. "მირაჟი"				
მთ.არქიტექტორი	მ. ჯერხალია		VI სართულის გეგმა				
არქიტექტორი	თ. ჯაჯანიძე						
დაამუშავა	მ. ბინჯინაშვილი		სტადია	ფურცელი	ფურც-ბი	მასშტაბი	შ.პ.ს. "სი დი ინვესტი"
			პრ.			1 : 100	

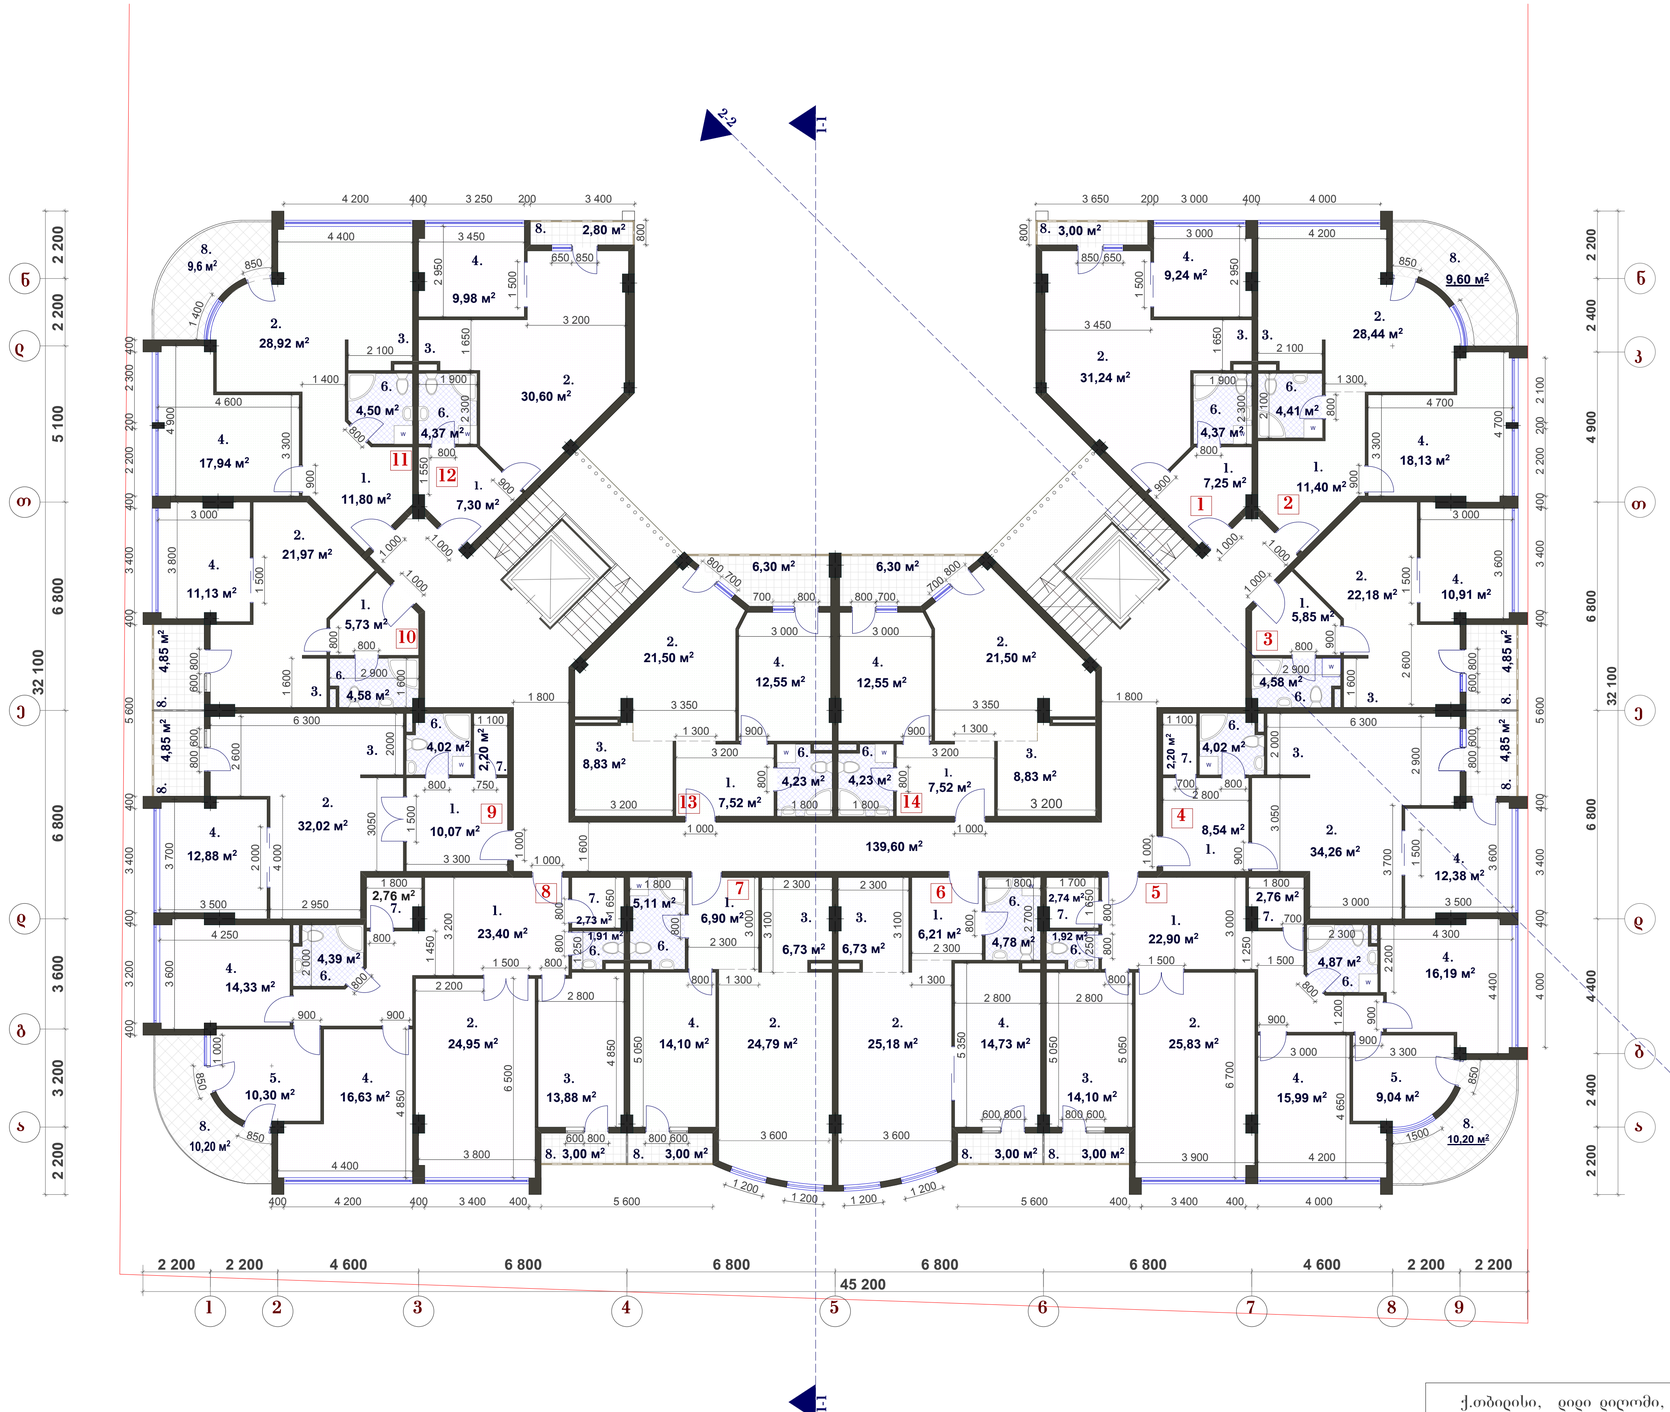

VII სართულის გეგმა

21.450 ნიშნულზე

მასშტაბი 1 : 100

საერთო ფართი - 1 164.50 მ²

მათ შორის:

1. ბინების საერთო ფართი - 1024.90 მ²
   ა) საცხოვრებელი ფართი - 935.50 მ²
   ბ) საბაფხულო ფართი - 89.40 მ²
2. სადარბაზოს ფართი - 139.60 მ²

K_2-ის საანგარიშო ფართი - 1 012.88 მ²

ბინა #1	
საერთო ფართი	56.70 მ²
საცხოვრებელი	53.70 მ²
საბაფხულო	3.00 მ²

ბინა #2	
საერთო ფართი	74.20 მ²
საცხოვრებელი	64.60 მ²
საბაფხულო	9.60 მ²

ბინა #3	
საერთო ფართი	50.60 მ²
საცხოვრებელი	45.75 მ²
საბაფხულო	4.85 მ²

ბინა #4	
საერთო ფართი	68.70 მ²
საცხოვრებელი	63.85 მ²
საბაფხულო	4.85 მ²

ბინა #5	
საერთო ფართი	135.00 მ²
საცხოვრებელი	121.80 მ²
საბაფხულო	13.20 მ²

ბინა #6	
საერთო ფართი	62.90 მ²
საცხოვრებელი	59.90 მ²
საბაფხულო	3.00 მ²

ბინა #7	
საერთო ფართი	62.90 მ²
საცხოვრებელი	59.90 მ²
საბაფხულო	3.00 მ²

ბინა #8	
საერთო ფართი	134.25 მ²
საცხოვრებელი	121.05 მ²
საბაფხულო	13.20 მ²

ბინა #9	
საერთო ფართი	68.70 მ²
საცხოვრებელი	63.85 მ²
საბაფხულო	4.85 მ²

ბინა #10	
საერთო ფართი	50.60 მ²
საცხოვრებელი	45.75 მ²
საბაფხულო	4.85 მ²

ბინა #11	
საერთო ფართი	74.85 მ²
საცხოვრებელი	65.25 მ²
საბაფხულო	9.60 მ²

ბინა #12	
საერთო ფართი	56.70 მ²
საცხოვრებელი	53.90 მ²
საბაფხულო	2.80 მ²

ბინა #13	
საერთო ფართი	64.40 მ²
საცხოვრებელი	58.10 მ²
საბაფხულო	6.30 მ²

ბინა #14	
საერთო ფართი	64.40 მ²
საცხოვრებელი	58.10 მ²
საბაფხულო	6.30 მ²

ექსპლიკაცია

1. ჰოლი
2. საერთო ოთახი
3. სამზარეულო
4. სააბაზანო
5. ჯაბანჯი
6. სანკვანძი
7. საკუჭნაო
8. აივანი

ქ.თბილისი, ღიდი ღილომი, ნაკვეთი #471			შვიდი ოჯახის მრავალსართულიანი საცხოვრებელი სახლი				
დირექტორი	მ. ჯერხალია		დამკვეთი - ამხ. "მირაჯი"				
მთ.არქიტექტორი	მ. ჯერხალია		VII სართულის გეგმა				
არქიტექტორი	თ. ჯაჯანიძე						
დაამუშავა	მ. ბინჯინაშვილი		სტადია	ფურცელი	ფურც-ბი	მასშტაბი	შ.პ.ს. "სი დი ინვესტი"
			პრ.			1 : 100	

VIII-IX სართულის გეგმა

24.750 და 28.050 ნიშნულებზე

მასშტაბი 1 : 100

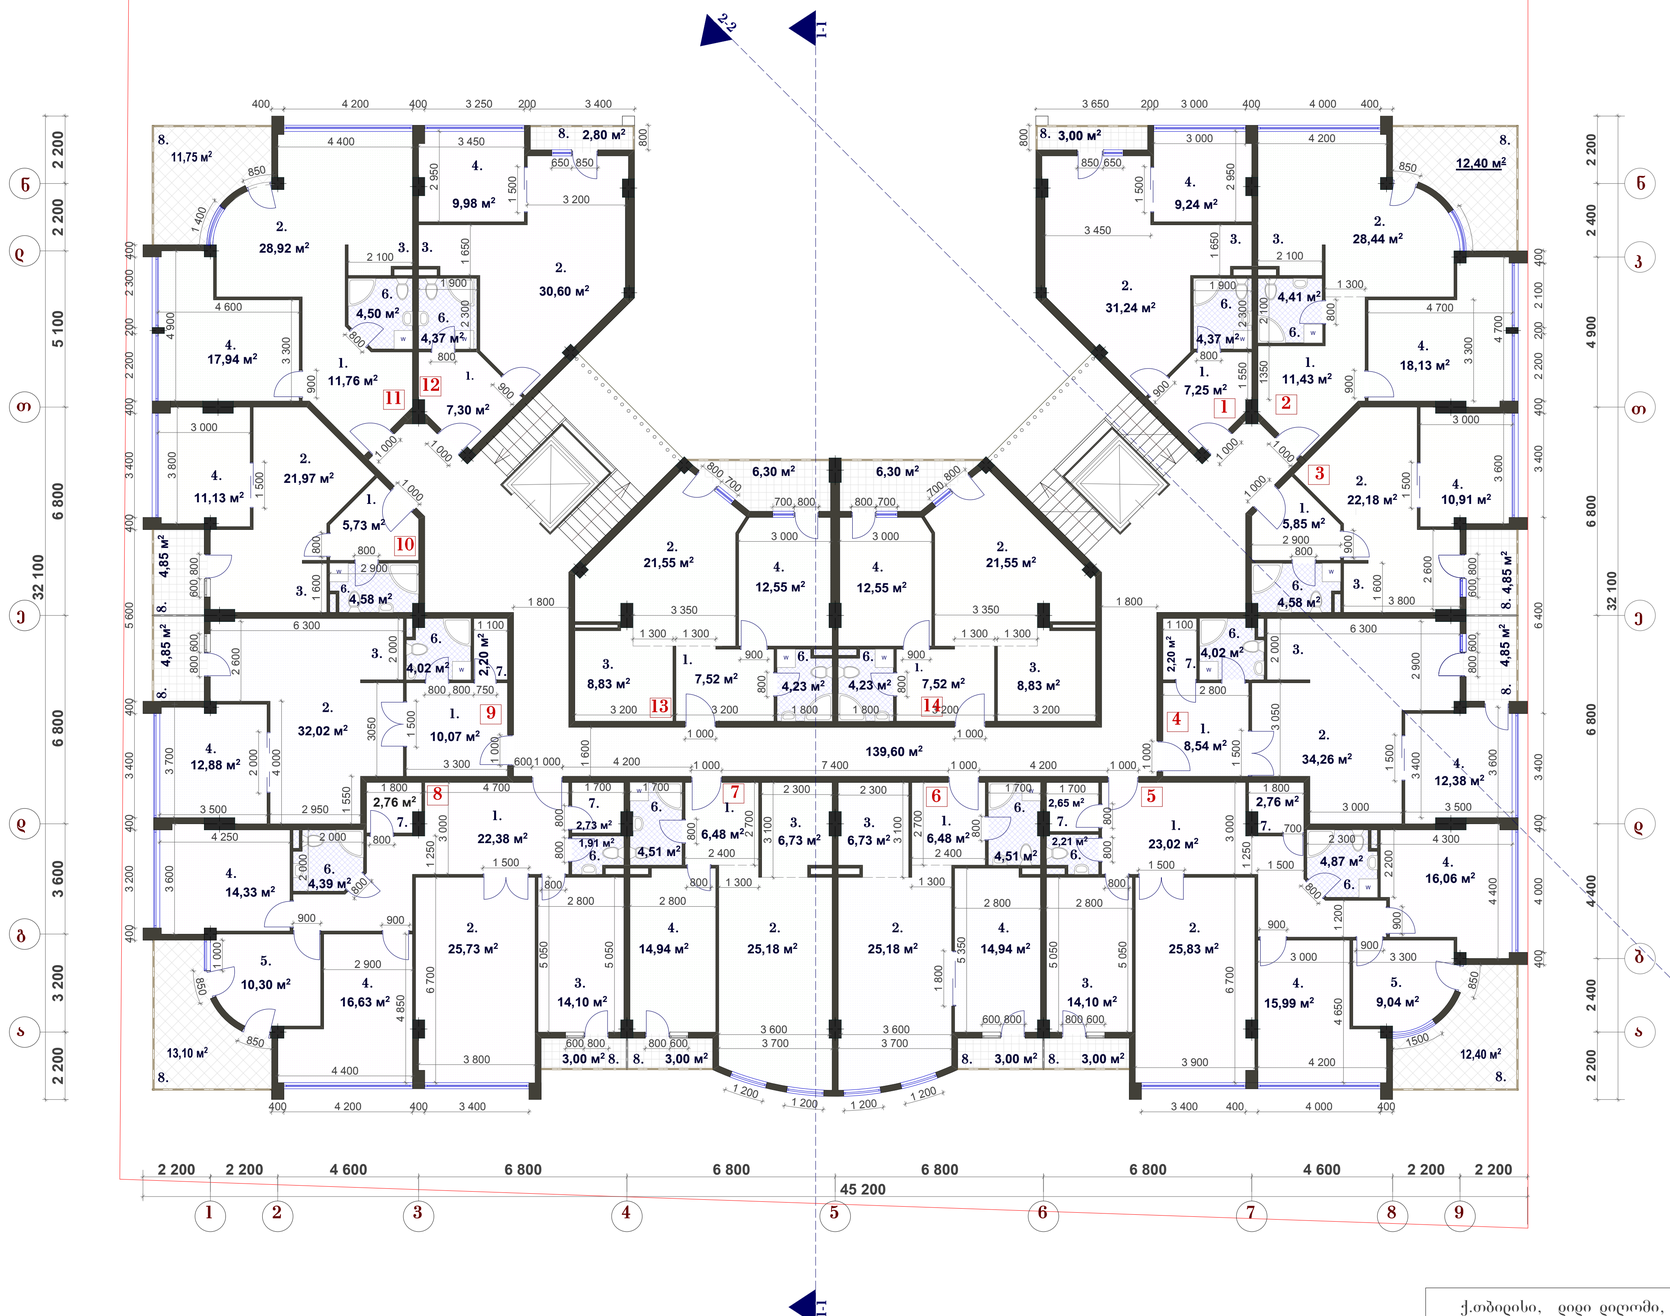

საერთო ფართი - 1 168.55 მ²

მათ შორის:

1. ბინების საერთო ფართი - 1028.95 მ²

ა) საცხოვრებელი ფართი - 935.50 მ²

ბ) საბაფხელო ფართი - 93.45 მ²

2. სადარბაზოს ფართი - 139.60 მ²

K₂-ის სანგარიშო ფართი - 1 012.88 მ²

ბინა #1	
საერთო ფართი	56.70 მ²
საცხოვრებელი	53.70 მ²
საბაფხელო	3.00 მ²

ბინა #2	
საერთო ფართი	77.00 მ²
საცხოვრებელი	64.60 მ²
საბაფხელო	12.40 მ²

ბინა #3	
საერთო ფართი	50.60 მ²
საცხოვრებელი	45.75 მ²
საბაფხელო	4.85 მ²

ბინა #4	
საერთო ფართი	68.70 მ²
საცხოვრებელი	63.85 მ²
საბაფხელო	4.85 მ²

ბინა #5	
საერთო ფართი	134.20 მ²
საცხოვრებელი	121.80 მ²
საბაფხელო	12.40 მ²

ბინა #6	
საერთო ფართი	62.90 მ²
საცხოვრებელი	59.90 მ²
საბაფხელო	3.00 მ²

ბინა #7	
საერთო ფართი	62.90 მ²
საცხოვრებელი	59.90 მ²
საბაფხელო	3.00 მ²

ბინა #8	
საერთო ფართი	134.15 მ²
საცხოვრებელი	121.05 მ²
საბაფხელო	13.10 მ²

ბინა #9	
საერთო ფართი	68.70 მ²
საცხოვრებელი	63.85 მ²
საბაფხელო	4.85 მ²

ბინა #10	
საერთო ფართი	50.60 მ²
საცხოვრებელი	45.75 მ²
საბაფხელო	4.85 მ²

ბინა #11	
საერთო ფართი	77.00 მ²
საცხოვრებელი	65.25 მ²
საბაფხელო	11.75 მ²

ბინა #12	
საერთო ფართი	56.70 მ²
საცხოვრებელი	53.90 მ²
საბაფხელო	2.80 მ²

ბინა #13	
საერთო ფართი	64.40 მ²
საცხოვრებელი	58.10 მ²
საბაფხელო	6.30 მ²

ბინა #14	
საერთო ფართი	64.40 მ²
საცხოვრებელი	58.10 მ²
საბაფხელო	6.30 მ²

ექსპლიკაცია

1. ჰოლი
2. საერთო ოთახი
3. სამზარეულო
4. საძინებელი
5. ჯაბინეტი
6. სანკვანძი
7. საკუჭნაო
8. აივანი

ქ.თბილისი, ღიდი ღილომი, ნაკვეთი #471			შვიდი ცალის მრავალსართულიანი საცხოვრებელი სახლი			
დირექტორი	მ. კერცხალია		დამკვეთი - ამხ. "მირაჟი"			
მთ.არქიტექტორი	მ. კერცხალია		VIII-IX სართულების გეგმა			
არქიტექტორი	თ. ჯაჯანიძე					
დაამუშავა	მ. ბინკინაშვილი		სტადია	ფურცელი	ფურც-ბი	მასშტაბი
			პრ.			1 : 100

შ.პ.ს. "სი დი ინვესტი"

სახურავის გეგმა

მასშტაბი 1 : 100

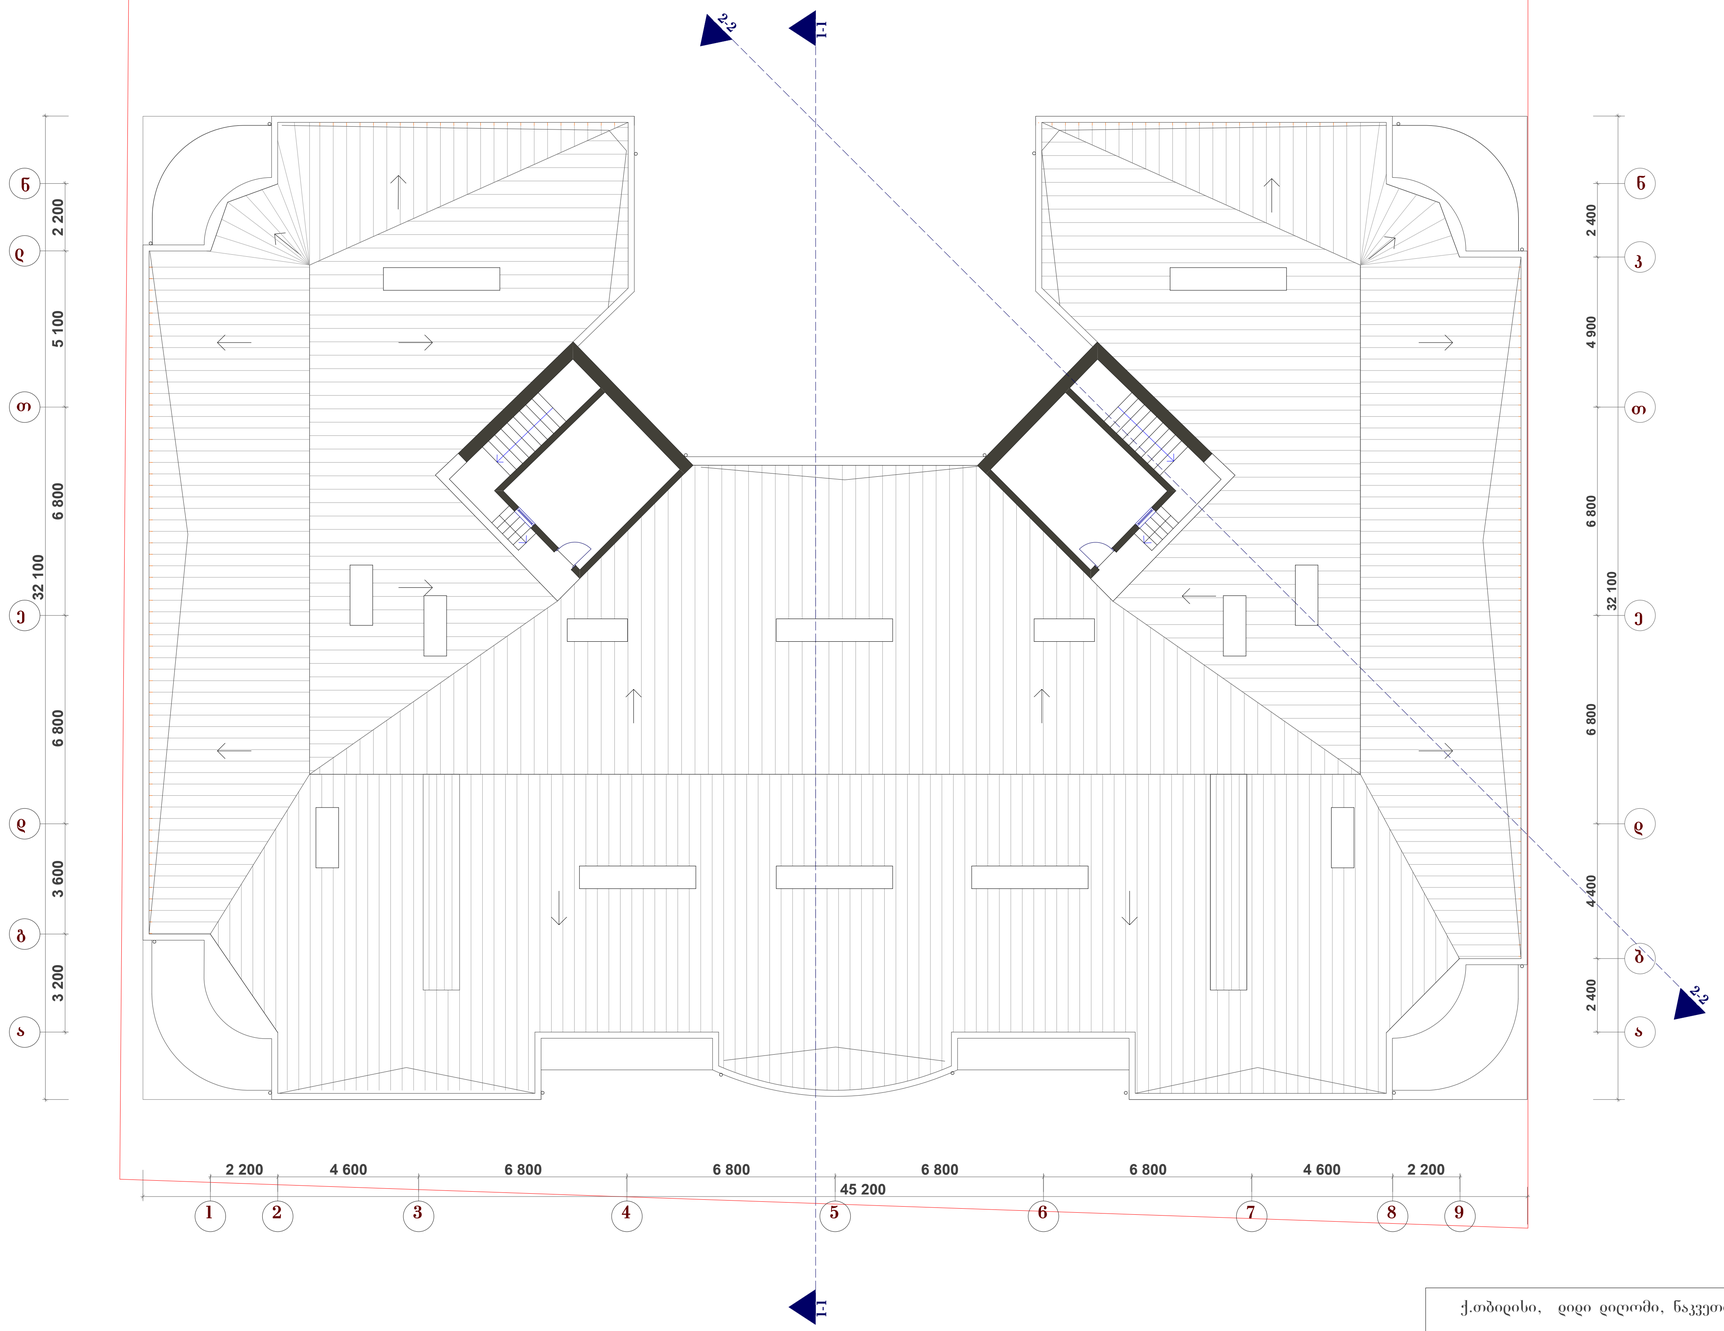

ქ.თბილისი, ღიდი ღილომი, ნაკვეთი #471			შერეული ტიპის მრავალსართულიანი საცხოვრებელი სახლი				
დირექტორი	მ. კერცხაღია		დამკვეთი - ამხ. "მირაჟი"				
მთ.არქიტექტორი	მ. კერცხაღია		სახურავის გეგმა				
არქიტექტორი	თ. ჯაჯანიძე						
დაამუშავა	მ. ბინჯანაშვილი		სტადია	ფურცელი	ფურც-ბი	მასშტაბი	
			პრ.			1 : 100	

შ.პ.ს. "სი დი ინვესტი"