საქართველო
ქ. თბილისის მერია
სსიპ თბილისის არქიტექტურის სამსახური

ქ.თბილისი, ქუჩა ლერმონტოვი №10, (01.15.05.078.011) ,
შ.პ.ს აქტივების მართვისა და განვითარების კომპანიის (405007200)
საკუთრებაში არსებული 1363კვ.მ. არასასოფლო-სამეურნეო
დანიშნულების მიწის ნაკვეთის და მისი მიმდებარე ტერიტორიის ტოპოგრაფიული

საფუძველი: გეგმა

სამსახურის უფროსი: /----------/

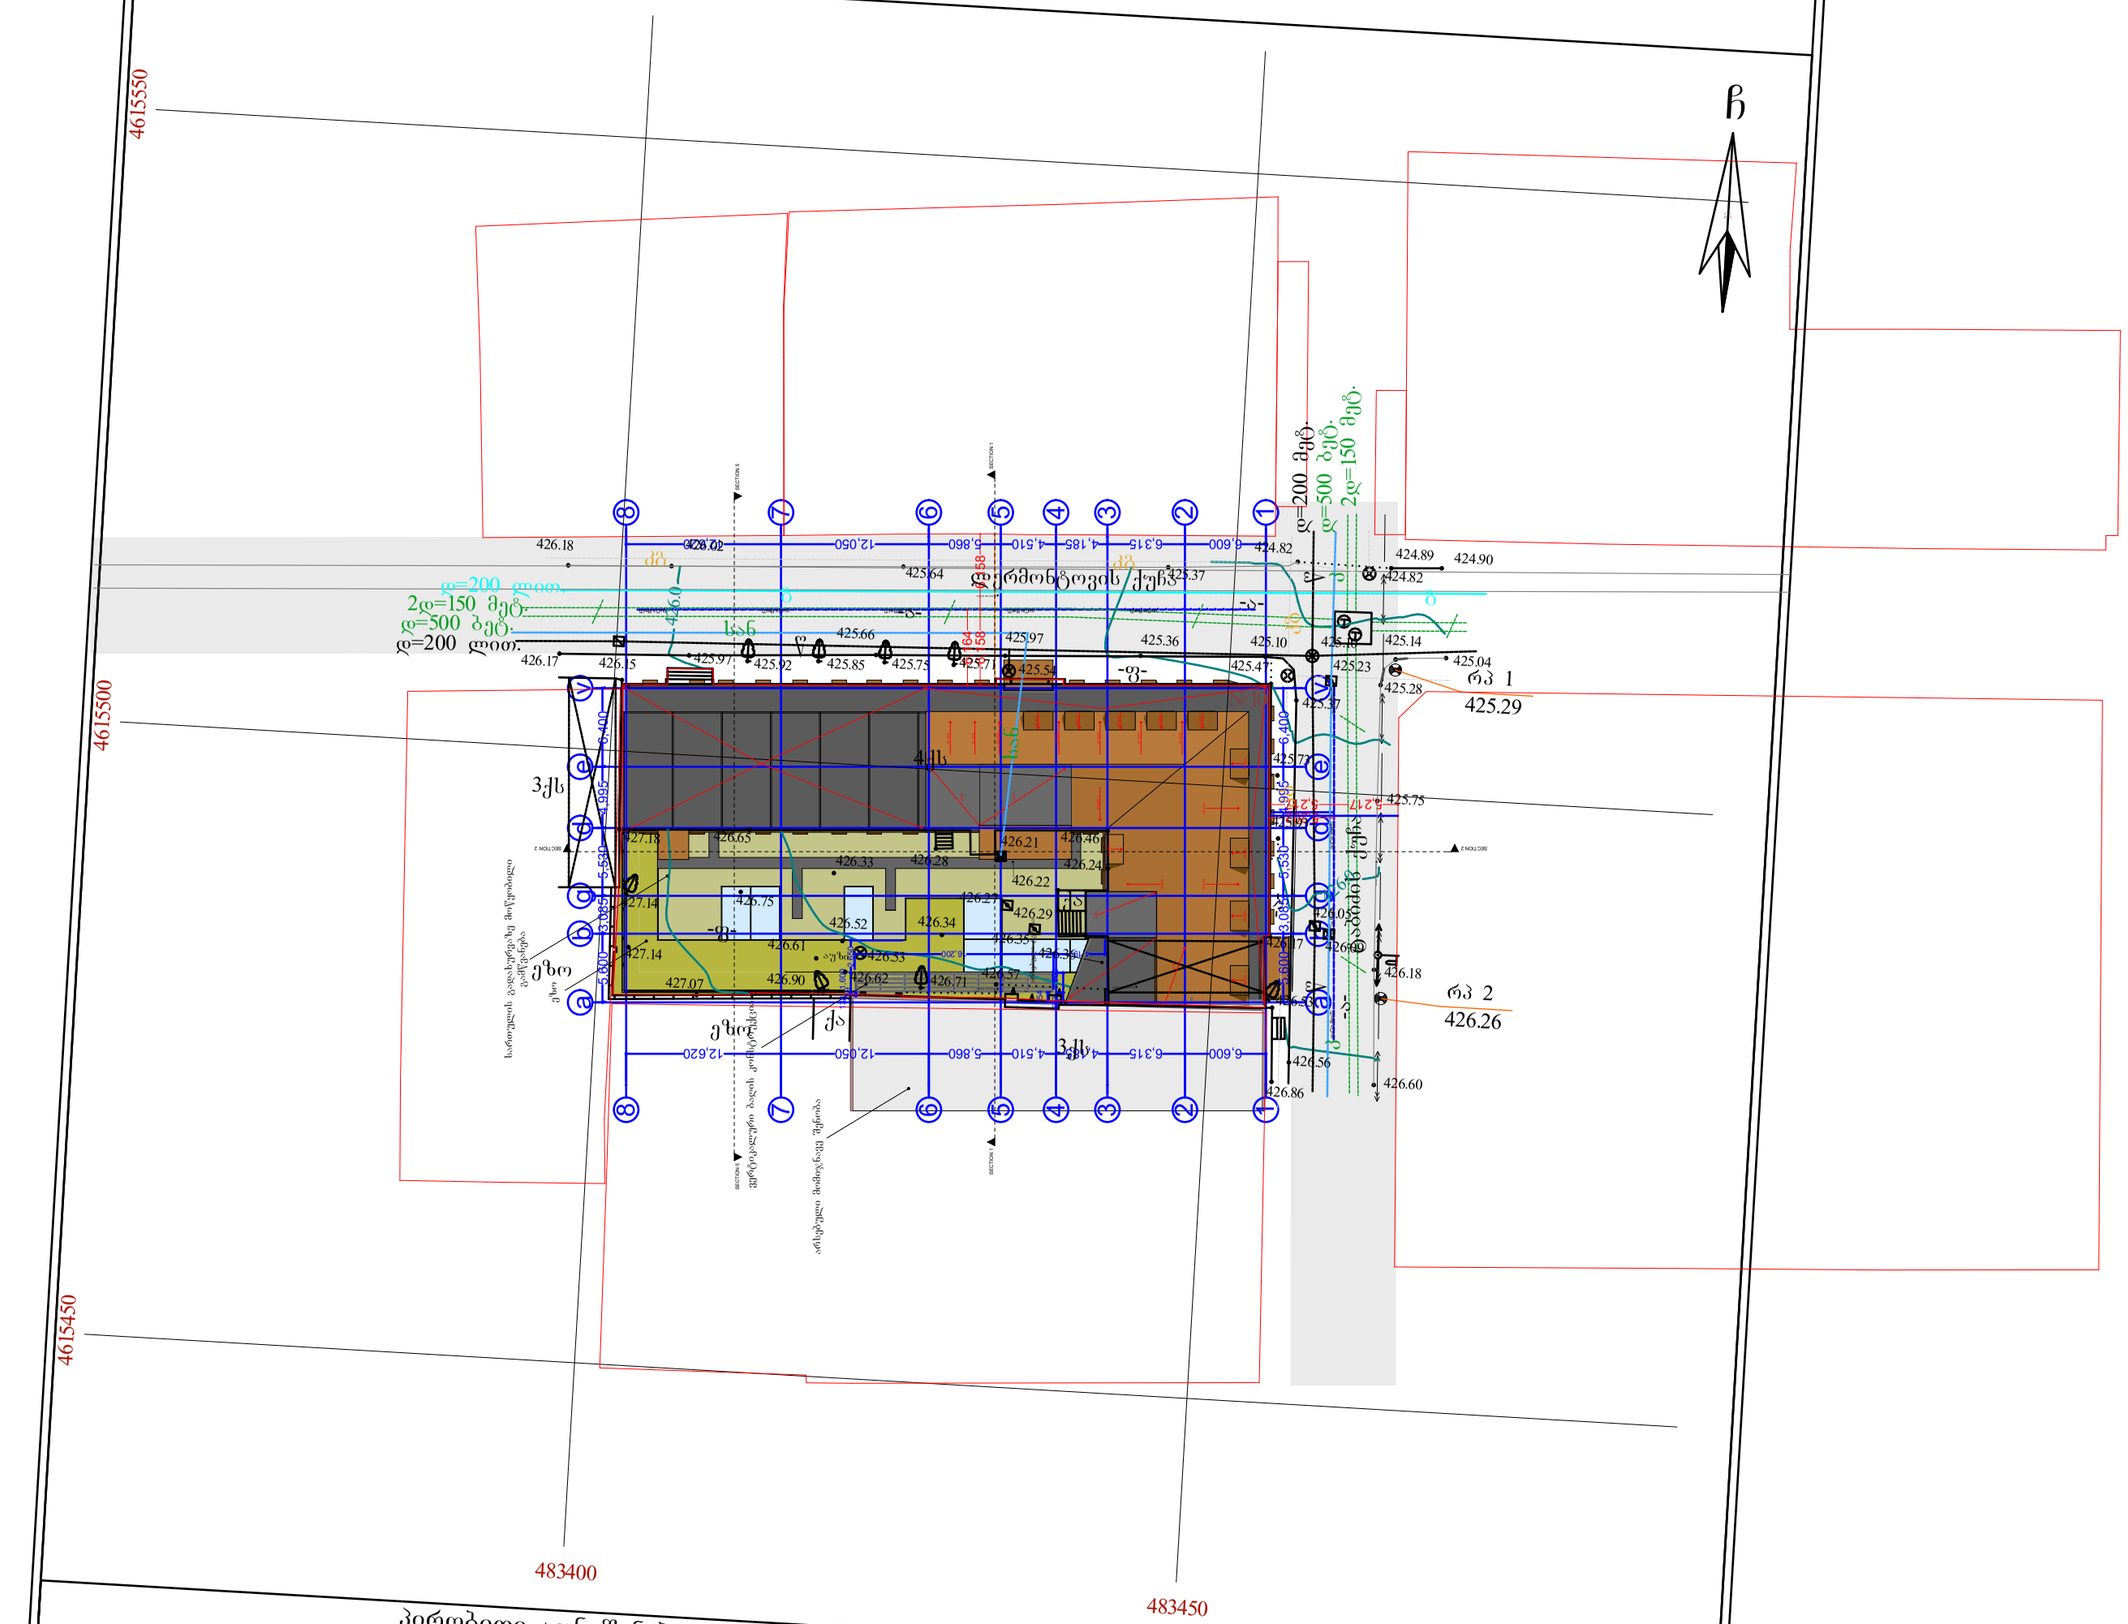

პირობითი აღნიშვნები

WGS 1984 -ის კოორდინატთა სისტემის UTM პროექცია

ქს	საცხ. შენობა	ხის ღობე	წ — წყალგაყვანილობა
ქ	არასაცხ. შენობა	ლობე	გ — გაზი
	ფარდული	ქვის კედელი	ძ — კანალიზაცია
	მშენებარე შენობა	კედელი	სან — სანიაღვრე
		ფლატე	
	საწარანტიფორ. ჯახური ხეები	რკინიგზა	ძბ — კავშირგაბმულობა
		სამეთვალყურეო ჯებირი	ელ. ქსელები გათბობა
	გარე განათება	ელ. გადამცემი ხაზი	თგ

შენიშვნა: 1) ——— ბეგემახე დატანილია საჯარო რეესტრში რეგისტრირებული ნაკვეთის სახლვარი
2) მიწის სამუშაოების შესრულება შეათანხმოთ ...

შპს „ნიუ პოინტ“
საქართველო, თბილისი, საბურთალოს ქ. №44;
ტელ: +995 32 2945808; მობ: 557 704433;
Ltd `NewPoint~
44 saburTalo street, Tbilisi, Georgia,
tel: +995 32 2945808; cell phone: +995 557 704433;
info@newpoint.ge

ფფფ. ნეწპოინტ-ეე

დირექტორი:		გ. კირკიტაძე
ახმა:		ქ. გასპარიანი
დახაზა:		

ავზომა 1:500

ავტორის საავტორო უფლებით დაცული მასალა













შენიშვნები: ექსპლიკაცია: პირობითი აღნიშვნები: პროექტის სახელწოდება:

სასტუმროს პროექტი
ქ.თბილისი, ლერმონტოვის ქ. 10

არქიტექტურული ნაწილი

ნახაზი:

ტოპოგადაღება
ფურცელი: .03 (45)

მასშტაბი: 1:500 ფორმატი: ა2

4/25/2016

AB5
შ. პ. ს. ეი ბი 5, არაყიშვილის ქ. 14, 0179
თბილისი
დირექტორი: დ.ლოსაბერიძე

არქიტექტორი: ს.გასვიანი

არქიტექტორი: დ. ლოსაბერიძე
დამკვეთი:

შპს "ლერმონტი"

ტოპოგადაღება მ. 1:500

ზონალური რუქა მ. 1:200

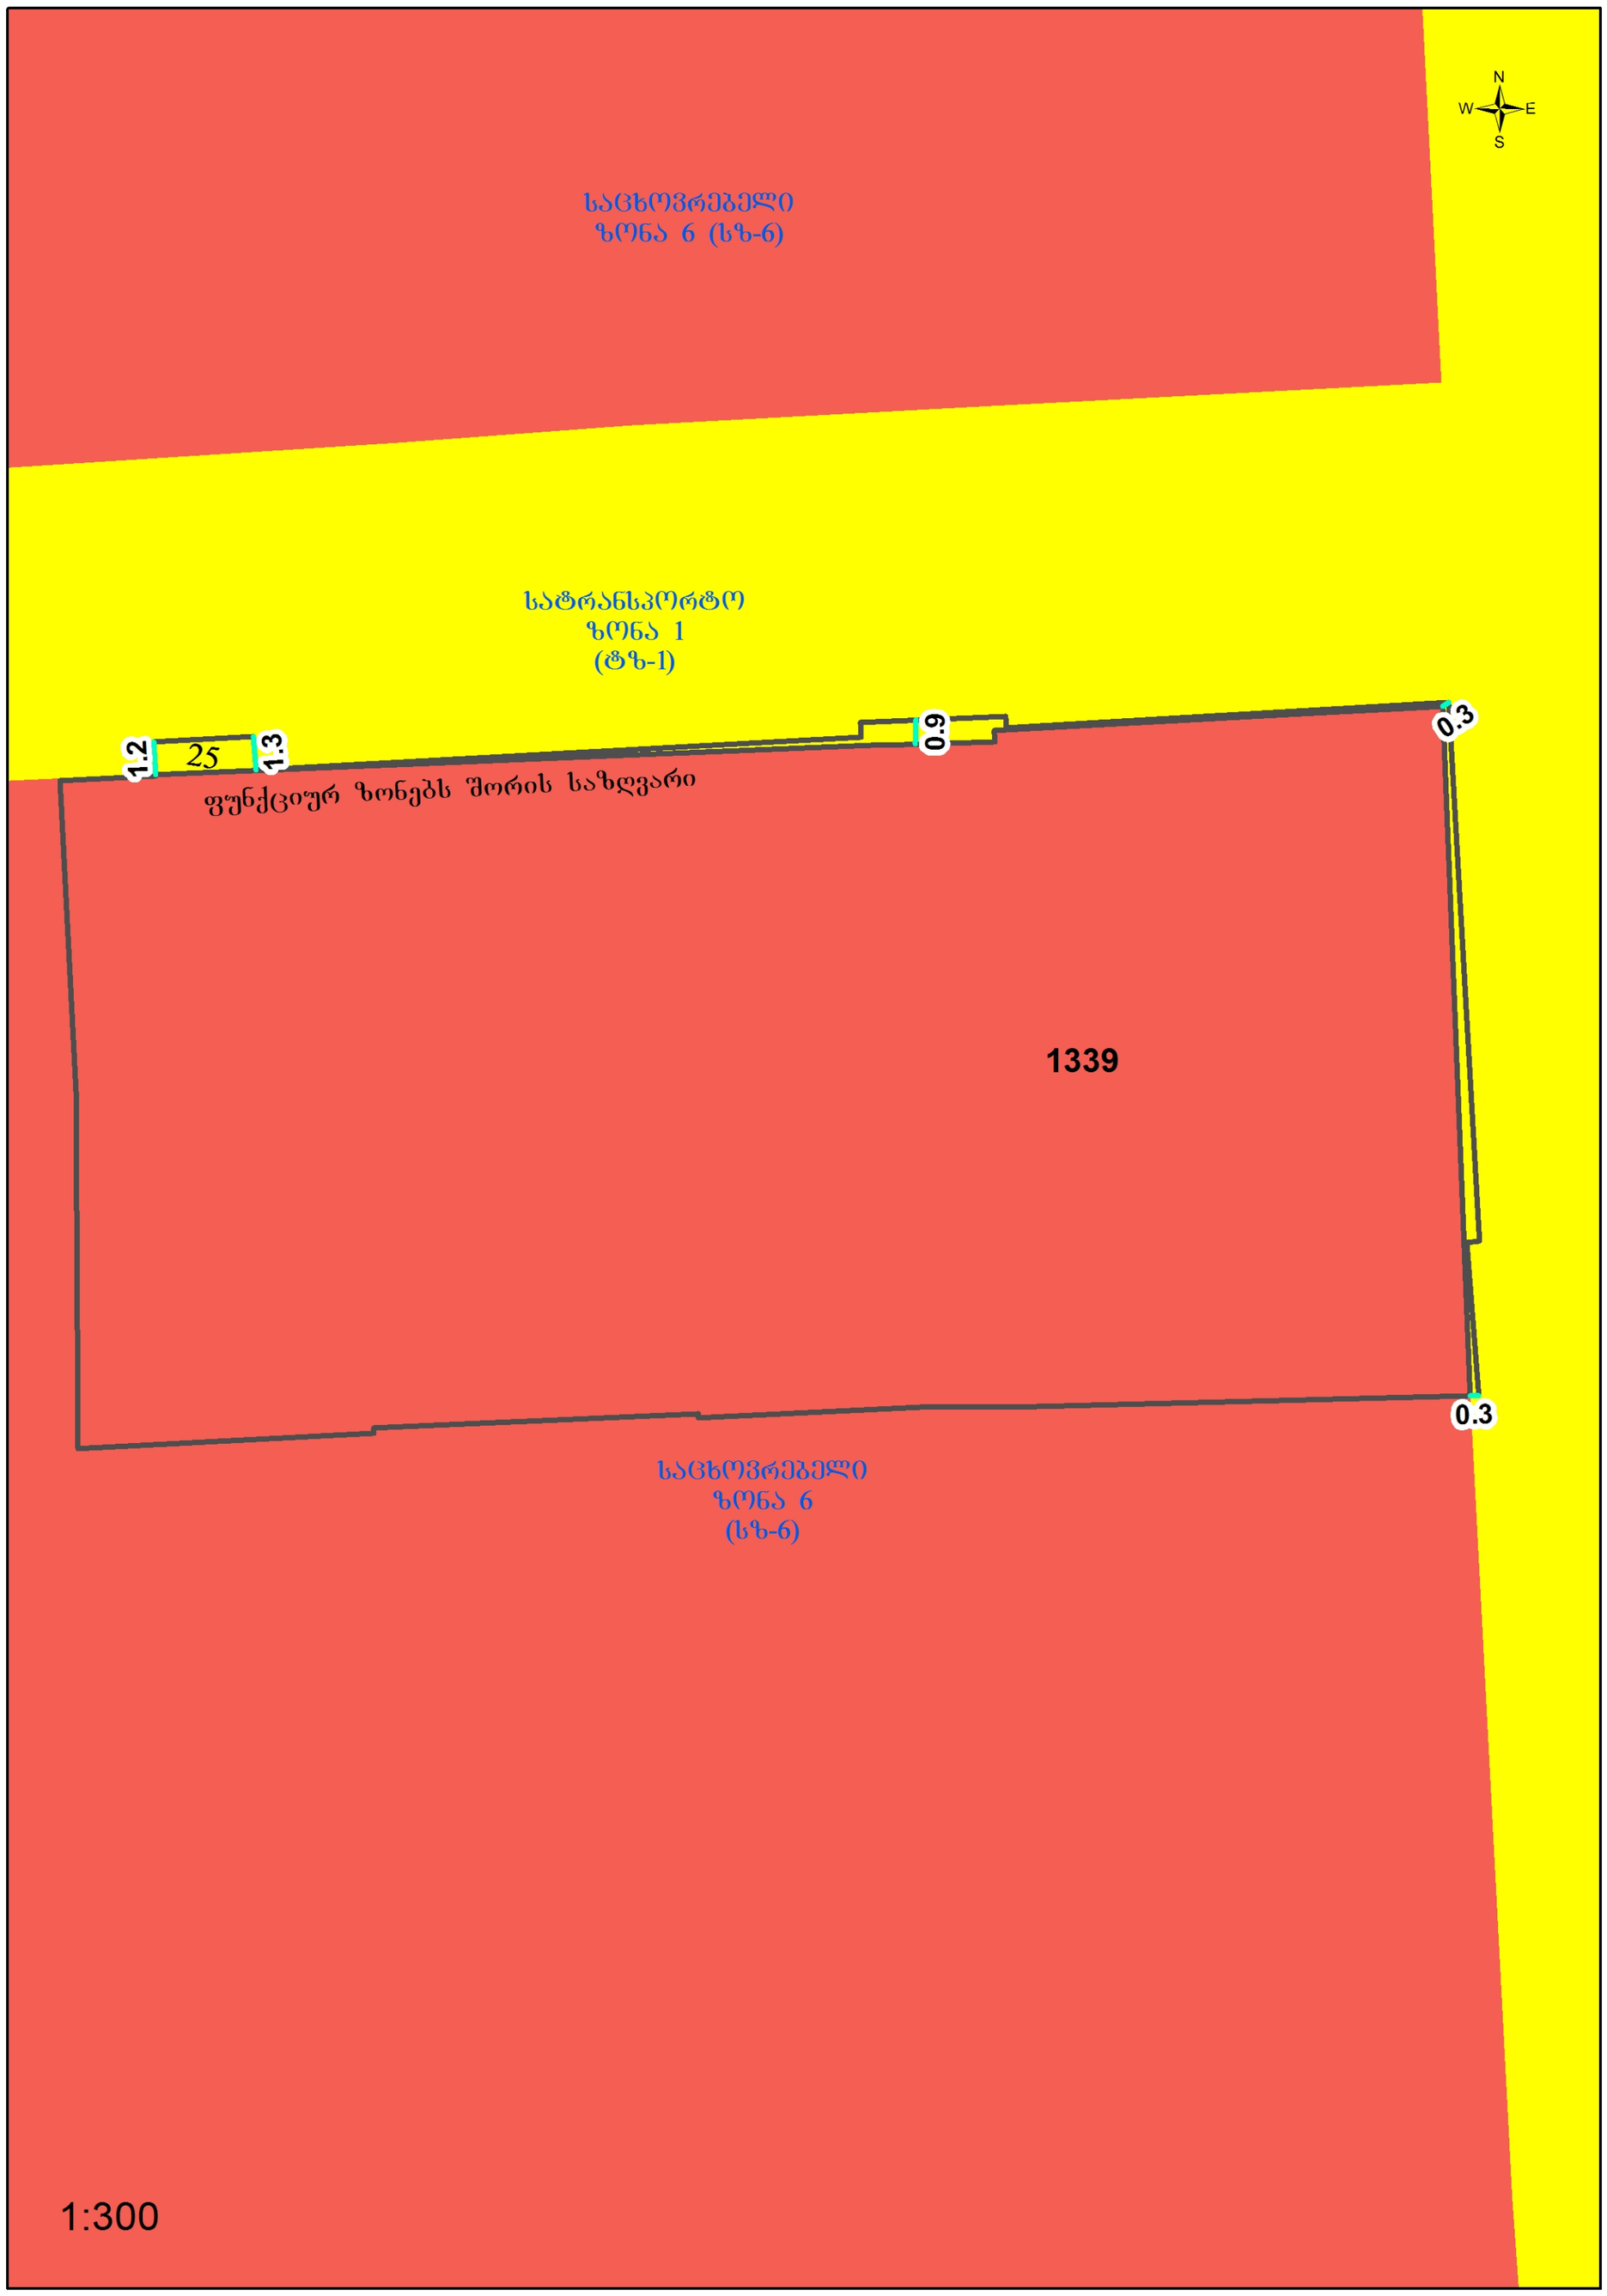

შენიშვნები:	ექსპლიკაცია:	პირობითი აღნიშვნები:	AB5 შ. პ. ს. ეი ბი 5, არაგვისწილის ქ. 14, 0179 თბილისი დირექტორი: დ.ლოსაბერიძე არქიტექტორი: ს.გასვიანი არქიტექტორი: დ. ლოსაბერიძე დამკვეთი: შპს "ლერმონტი"	პროექტის სახელწოდება: სასტუმროს პროექტი ქ.თბილისი, ლერმონტოვის ქ. 10 არქიტექტურული ნაწილი ნახაზი: ზონირების რუქა ფურცელი: .05 (45) მასშტაბი: 1:200 ფორმატი: ა2 4/25/2016