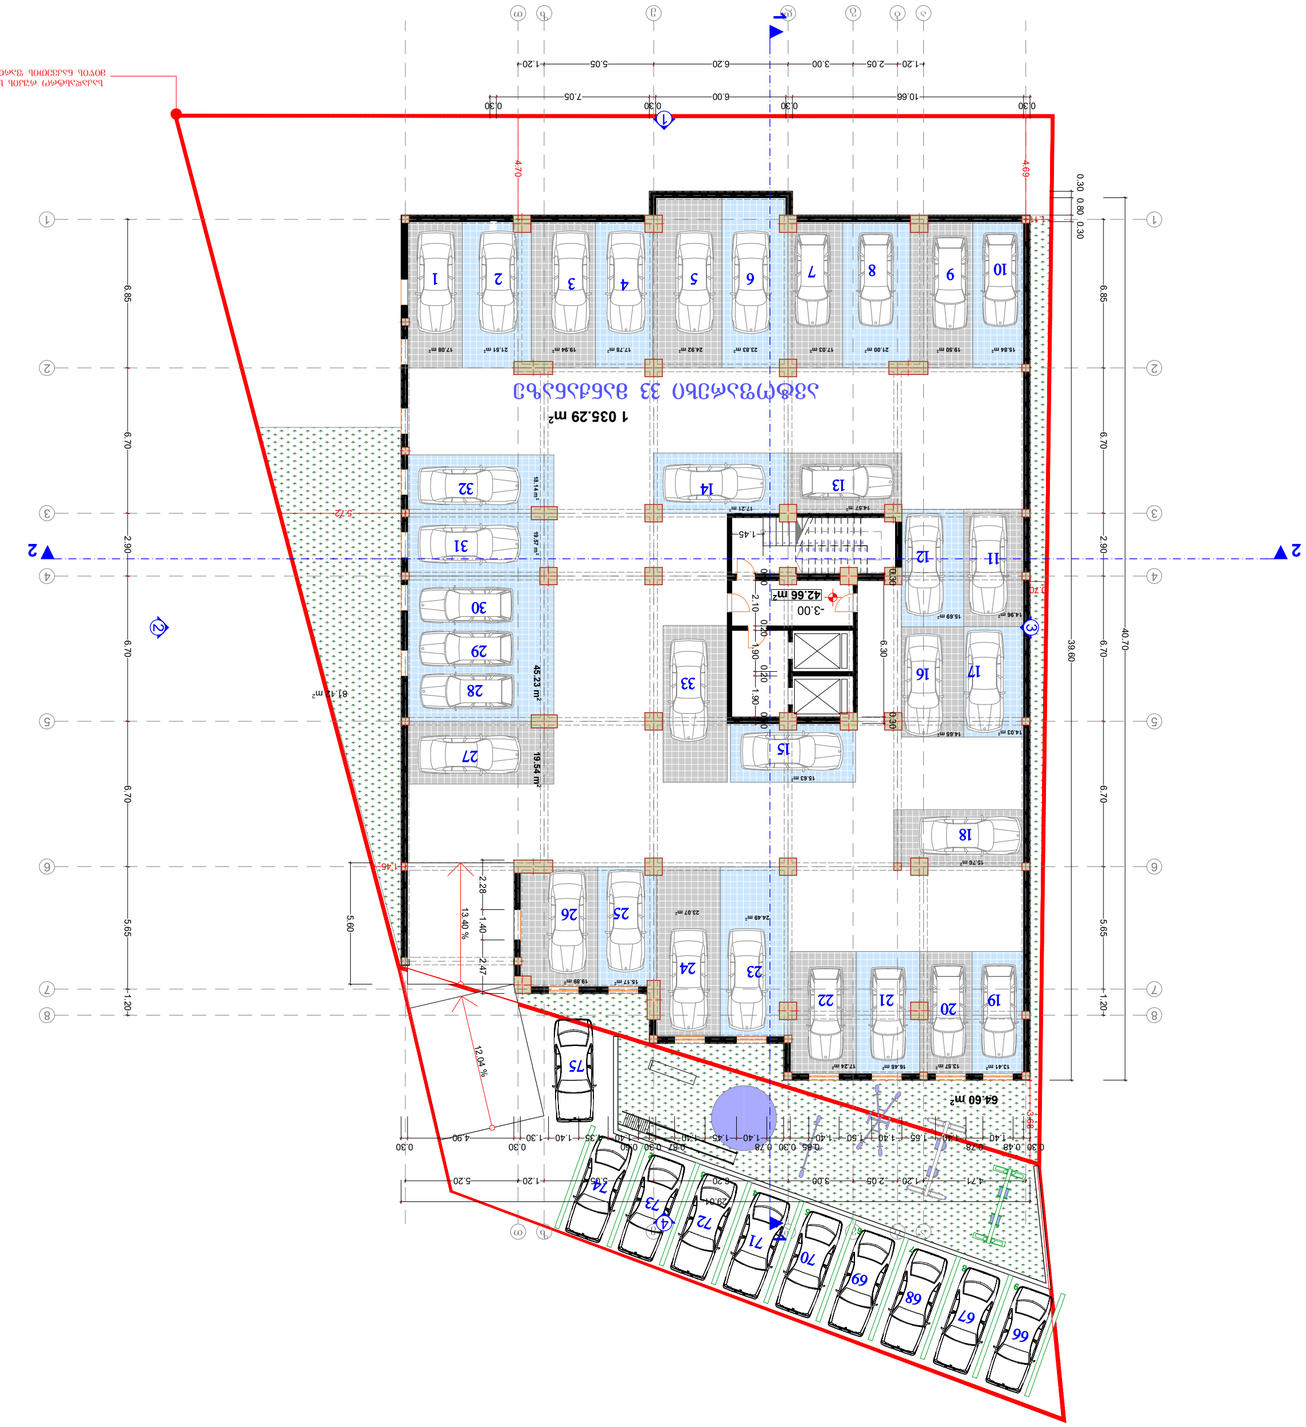

1 035.29 m2

42.66 m2

17.08 m2 21.51 m2 19.94 m2 17.78 m2 24.92 m2 23.83 m2 17.03 m2 21.00 m2 19.50 m2 15.84 m2

19.57 m2 18.14 m2 19.54 m2

19.89 m2 15.17 m2
23.07 m2
24.49 m2

16.48 m2 17.24 m2 13.41 m2 13.57 m2

15.69 m2 14.96 m2

14.65 m2 14.03 m2

14.57 m2 17.21 m2
15.76 m2

15.63 m2

45.23 m2 21.42 m2

1

2

3

8

4

5

6

7

a b g d e z

T

a b g d e z

T

1

2

3

8

4

5

6

7

13.40 %

1 2 3 4 5 6 7 8 9

12.04 %

9

8

7

6

5

4

3

2

1

16

15

14

13

12

11

10
17

18

19

20

21

22

23

24

25

26

27

1.20 2.05 3.00 6.20 5.05 1.20

6.85 6.70 2.90 6.70 6.70 5.65 1.20

1.20 2.05 3.00 6.20 5.05 1.20

6.85 6.70 2.90 6.70 6.70 5.65 1.20

40.70

0.30 0.80 0.30

39.60

0.30

10.66

0.30

6.00

0.30

7.05

0.30

1.45

0.30

6.30
0.30

0.30

2.10
0.20

1.90
0.20

1.90
0.30

1.11

4.69
3.68

4.70

5.72
1.45

0.70

0.30 0.48

1.40

0.78

1.40 1.55 1.40 1.50 1.40

0.85 0.30 0.78

1.40 1.45 1.40

0.87 0.30 0.50

1.40 1.35 1.40 1.30

0.30

4.90

0.30

29.01

4.71 5.20

2.28 1.40 2.47

5.60

-3.00

1 1 64.60 მ2 81.12 მ2 საკადასტრო რუკის საზღვარი. მიწის ნაკვეთის ფართი 1500 მ

2

2 1

4 3 6 5 10

9 8 7

11 12

13 14

15

17

18

19 20 21 22

23 24

25 26

27

28

29

30

31

ავტოფარეხი 33 მანქანაზე

ზ. აბზიანიძე

გვარი ხელმოწერა
დირექტორი

ფურცელი

მისამართი

თანამდებობა

დამკვეთი

ფურცლები

მისამართი

ნახაზი

პროექტის სახელწოდება

სტადია

არქ. პრ.

თარიღი

მასშტაბი 1-100

არქიტექტორი

თბილისი,
სააკაძის დაღმართი #6
A3

ფორმატი დაკვეთა # ფაილის სახელი

ექსპლიკაცია:
შეასრულა

შ.პ.ს. "ვაზისუბანი 15"

ქ. თბილისი შანდორ პეტეფის #27

j. fsuturi

j. fsuturi
2016 წ. ავტოფარეხი (გეგმა -3.00 მ.) ნიშნულზე

შენიშვნები:

პირობითი ნიშნები:

66

67

68

69

70

71

72

73

16

qalqi თბილისი, შანდორ პეტეფის

ქუჩა #27 მრავალფუნქციური შენობის

კორექტირებული პროექტი.

33

74

75

32

2

2

1

3

2

4

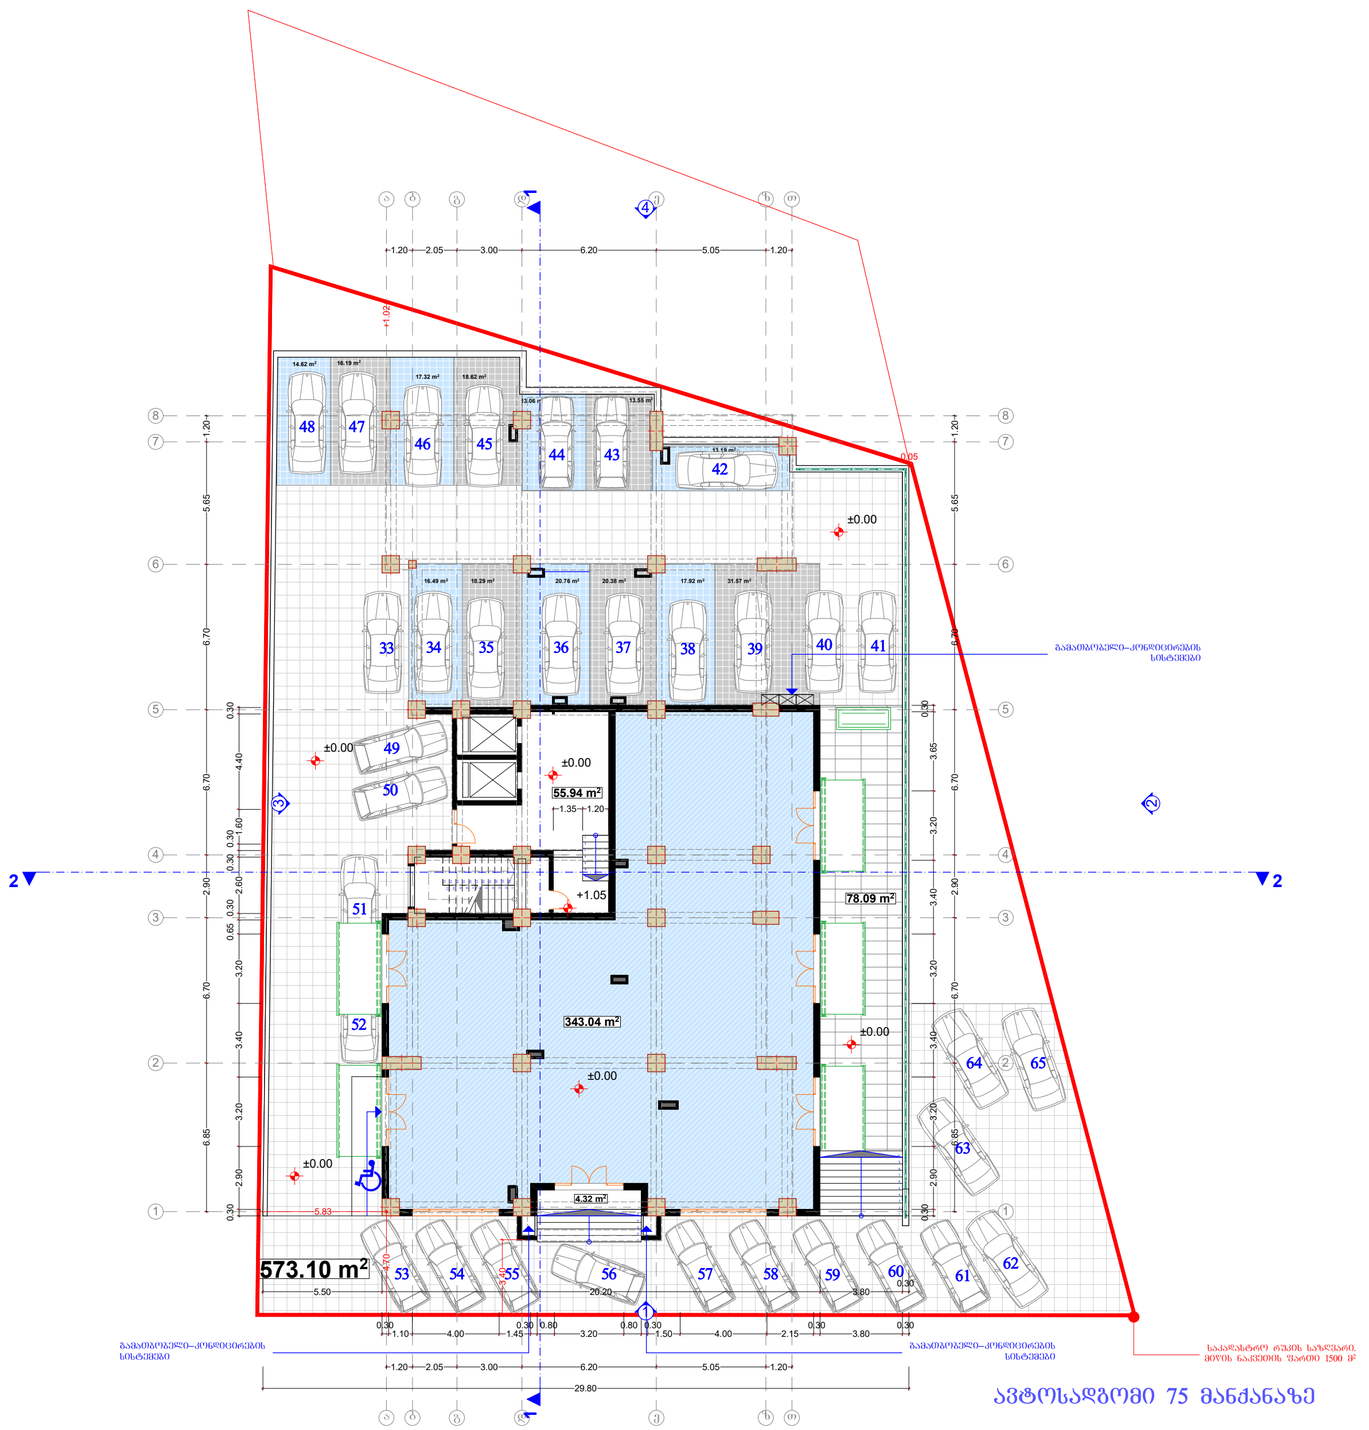

ფორმატი	დაკვეთა №	ფაილის სახელი
A3		

ექსპლიკაცია:

პირობითი ნიშნები:

შენიშვნები:

დამკვეთი
შ.პ.ს. "ვაზისუბანი 15"

მისამართი
ქ. თბილისი შანდორ პეტეფის №27

პროექტის სახელწოდება
ქალაქ თბილისი, შანდორ პეტეფის ქუჩა №27 მრავალფუნქციური შენობის კორექტირებული პროექტი.

თანამდებობა	გვარი	ხელმოწერა
დირექტორი	ზ. აბზიანიძე	
არქიტექტორი	ჯ. ფხუტური	
შესრულა	ჯ. ფხუტური	

მისამართი
თბილისი, საკაძის დღმართი №6

მასშტაბი	1-100	ნახაზი	კომერციული სართულის გეგმა ±0.00 ს ნიშნულზე
თარიღი	2016 წ.		
სტადია	ფურცელი	ფურცლები	
არქ. პრ.			

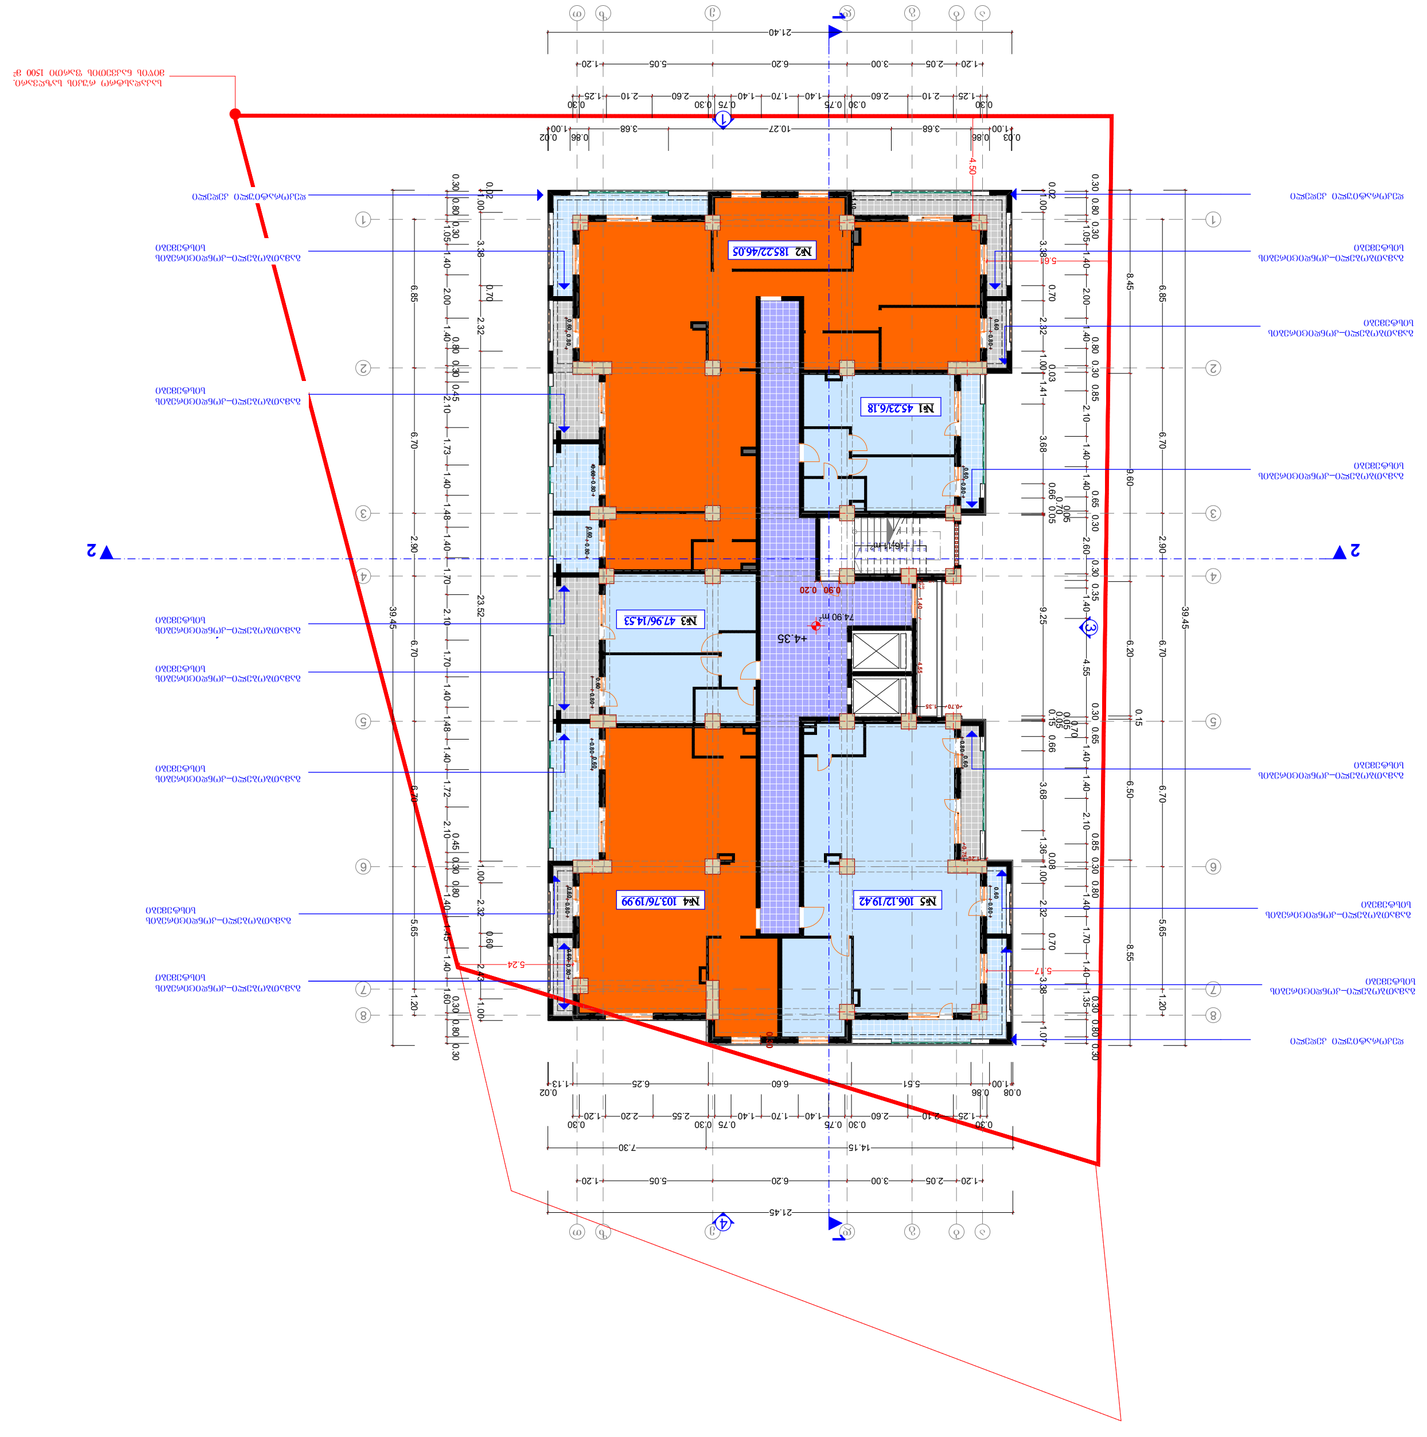

1

2

3

8

4

5

6

7

a b g d e z

T

a b g d e z

T

1

2

3

8

4

5

6

7

9

8

7

6

5

4

3

2

1

11

10
12

13

14

15

16

17

18

19

20

21

22

1 1

2

2

1

3

2

4

1.20 2.05 3.00 6.20 5.05 1.20

6.85 6.70 2.90 6.70 6.70 5.65 1.20

1.20 2.05 3.00 6.20 5.05 1.20

6.85 6.70 2.90 6.70 6.70 5.65 1.20

39.45

0.30 0.80 0.30

1.05 1.40 2.00 1.40
0.80 0.30 0.45

2.10 1.73 1.40 1.48 1.40 1.70 2.10 1.70 1.40 1.48 1.40 1.72 2.1
0.45 0.30 0.80

0 1.40 1.45 1.40 1.60
0.30 0.80 0.30

0.02

1.00 3.38
0.70

2.32 23.52 1.00 2.32 0.60

2.43 1.00

21.40

0.30

1.25 2.10 2.60

0.30 0.75

1.40 1.70 1.40

0.75 0.30

2.60 2.10 1.25

0.30

0.03

1.00

0.86

3.68 10.27 3.68

0.86

1.00

0.02

39.45

0.30 0.80 0.30

1.05 1.40 2.00 1.40
0.80 0.30 0.85

2.10 1.40 1.40
0.65 0.30

2.60
0.30 0.35

1.40 4.55
0.30 0.65

1.40 1.40 2.10
0.85 0.30 0.80

1.40 1.70 1.40 1.35
0.30 0.80 0.30

8.45 9.60 6.20
0.15

6.50 8.55

0.02

1.00 3.38
0.70

2.32 1.00
0.03

1.41 3.68
0.66
0.70
0.05

0.05

9.25

0.05

0.15

0.05
0.70

0.66

3.68 1.36
0.08

1.00 2.32
0.70

3.38 1.07

14.15 7.30

21.45

0.30

1.25 2.10 2.60

0.30 0.75

1.40 1.70 1.40

0.75 0.30

2.55 2.20 1.20

0.30

0.08

1.00

0.86

5.51 6.60 6.25 1.13

0.02

5.24 5.17

5.61

4.50
0.751.20

1.10

0.70 1.35

0.150.20

1.40 4.55

1.35

0.30

0.90 0.20

0.60 0.80

0.60 0.80

0.60

0.80
0.60 0.80

0.60 0.80

0.60

0.80

0.80
0.60
0.60

0.80

0.60

0.80

0.60

0.80 0.80

0.60

+4.35

74.90 m2

16.11 m2

გამათბობელი_კონდიცირების

სისტემები

დეკორატიული კედელი

გამათბობელი_კონდიცირების

სისტემები

გამათბობელი_კონდიცირების

სისტემები

დეკორატიული კედელი

გამათბობელი_კონდიცირების

სისტემები

გამათბობელი_კონდიცირების

სისტემები

გამათბობელი_კონდიცირების

სისტემები

დეკორატიული კედელი

გამათბობელი_კონდიცირების

სისტემები

გამათბობელი_კონდიცირების

სისტემები

გამათბობელი_კონდიცირების

სისტემები

გამათბობელი_კონდიცირების

სისტემები

გამათბობელი_კონდიცირების

სისტემები

გამათბობელი_კონდიცირების

სისტემები

.

გამათბობელი_კონდიცირების

სისტემები

საკადასტრო რუკის საზღვარი.

მიწის ნაკვეთის ფართი 1500 მ

2

ზ. აბზიანიძე

გვარი ხელმოწერა
დირექტორი

ფურცელი

მისამართი

თანამდებობა

დამკვეთი

ფურცლები

მისამართი

ნახაზი

პროექტის სახელწოდება

სტადია

არქ. პრ.

თარიღი

მასშტაბი 1-100

არქიტექტორი

თბილისი,
სააკაძის დაღმართი #6
A3

ფორმატი დაკვეთა # ფაილის სახელი

ექსპლიკაცია:
შეასრულა

შ.პ.ს. "ვაზისუბანი 15"

ქ. თბილისი შანდორ პეტეფის #27

j. fsuturi

j. fsuturi
2016 w.

ჟ სართული (გეგმა +4.35 მ.)

ნიშნულზე

შენიშვნები:

პირობითი ნიშნები:

qalqi თბილისი, შანდორ პეტეფის

ქუჩა #27 მრავალფუნქციური შენობის

კორექტირებული პროექტი.

#1 45.23/6.18

#2 185.22/46.05

#3 47.96/14.53

#5 106.12/19.42 #4 103.76/19.99

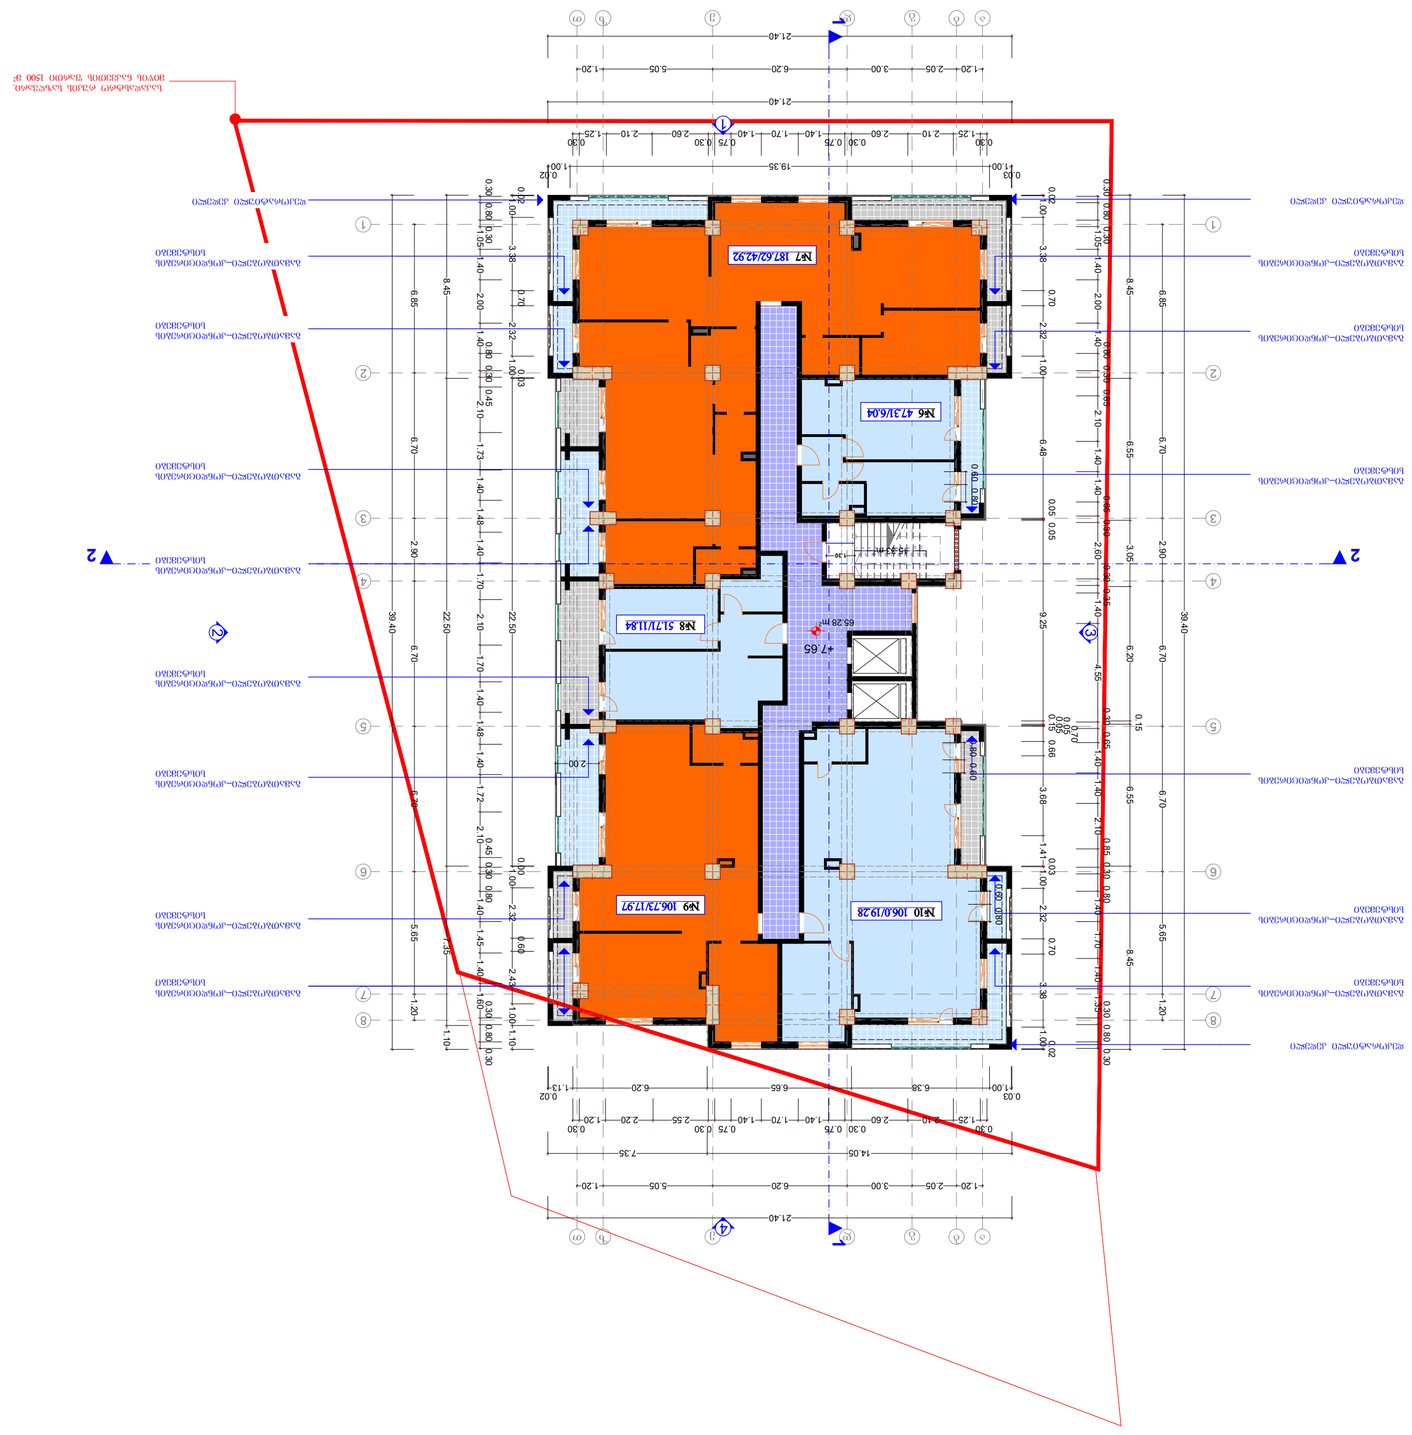

9

8

7

6

5

4

3

2

1

11

10
12

13

14

15

16

17

18

19

20

21

22

1

2

3

8

4

5

6

7

a b g d e z

T

a b g d e z

T

1

2

3

8

4

5

6

7

1 1

2

2

1

3

2

4

1.20 2.05 3.00 6.20 5.05 1.20

6.85 6.70 2.90 6.70 6.70 5.65 1.20

1.20 2.05 3.00 6.20 5.05 1.20

6.85 6.70 2.90 6.70 6.70 5.65 1.20

8.45 22.50 7.35 1.10

39.40

0.30 0.80 0.30

1.05 1.40 2.00 1.40
0.80 0.30 0.45

2.10 1.73 1.40 1.48 1.40 1.70 2.10 1.70 1.40 1.48 1.40 1.72 2.1
0.45 0.30 0.80

0 1.40 1.45 1.40 1.60
0.30 0.80 0.30

0.02

1.00 3.38
0.70

2.32 1.00
0.03

22.50
0.00

1.00 2.32
0.60

2.43 1.00 1.10

2.00

14.05 7.35

21.40

0.30

1.25 2.10 2.60

0.30 0.75

1.40 1.70 1.40

0.75 0.30

2.55 2.20 1.20

0.30

0.03

1.00 6.38 6.65 6.20 1.13

0.02

39.40

8.45 6.55 3.05 6.20
0.15

6.55 8.45

0.30 0.80 0.30

1.05 1.40 2.00 1.40
0.80 0.30 0.85

2.10 1.40 1.40
0.65 0.30

2.60
0.30 0.35

1.40 4.55
0.30 0.65

1.40 1.40 2.10
0.85 0.30 0.80

1.40 1.70 1.40 1.35
0.30 0.80 0.30

0.02

1.00 3.38
0.70

2.32 1.00 6.48
0.05 0.05

9.25

0.05

0.15

0.05
0.70

0.66

3.68 1.41
0.03

1.00 2.32
0.70

3.38 1.00
0.02

21.40

21.40

0.30

1.25 2.10 2.60

0.30 0.75

1.40 1.70 1.40

0.75 0.30

2.60 2.10 1.25

0.30

0.03

1.00 19.35 1.00

0.02

1.30

0.60 0.80 0.80 0.60

0.60 0.80

+7.65

15.33 m2

65.28 m2

გამათბობელი_კონდიცირების

სისტემები

დეკორატიული კედელი

გამათბობელი_კონდიცირების

სისტემები

გამათბობელი_კონდიცირების

სისტემები

დეკორატიული კედელი

გამათბობელი_კონდიცირების

სისტემები

გამათბობელი_კონდიცირების

სისტემები

გამათბობელი_კონდიცირების

სისტემები

დეკორატიული კედელი

გამათბობელი_კონდიცირების

სისტემები

გამათბობელი_კონდიცირების

სისტემები

გამათბობელი_კონდიცირების

სისტემები

გამათბობელი_კონდიცირების

სისტემები

გამათბობელი_კონდიცირების

სისტემები

გამათბობელი_კონდიცირების

სისტემები

.

გამათბობელი_კონდიცირების

სისტემები

გამათბობელი_კონდიცირების

სისტემები

საკადასტრო რუკის საზღვარი.

მიწის ნაკვეთის ფართი 1500 მ

2

ზ. აბზიანიძე

გვარი ხელმოწერა
დირექტორი

ფურცელი

მისამართი

თანამდებობა

დამკვეთი

ფურცლები

მისამართი

ნახაზი

პროექტის სახელწოდება

სტადია

არქ. პრ.

თარიღი

მასშტაბი 1-100

არქიტექტორი

თბილისი,
სააკაძის დაღმართი #6
A3

ფორმატი დაკვეთა # ფაილის სახელი

ექსპლიკაცია:
შეასრულა

შ.პ.ს. "ვაზისუბანი 15"

ქ. თბილისი შანდორ პეტეფის #27

j. fsuturi

j. fsuturi
2016 w.

ჟჟ სართული (გეგმა +7.65

მ.) ნიშნულზე
შენიშვნები:

პირობითი ნიშნები:

qalqi თბილისი, შანდორ პეტეფის

ქუჩა #27 მრავალფუნქციური შენობის

კორექტირებული პროექტი.

#6 47.31/6.04

#7 187.62/42.92

#8 51.71/11.84

#9 106.73/17.97 #10 106.0/19.28

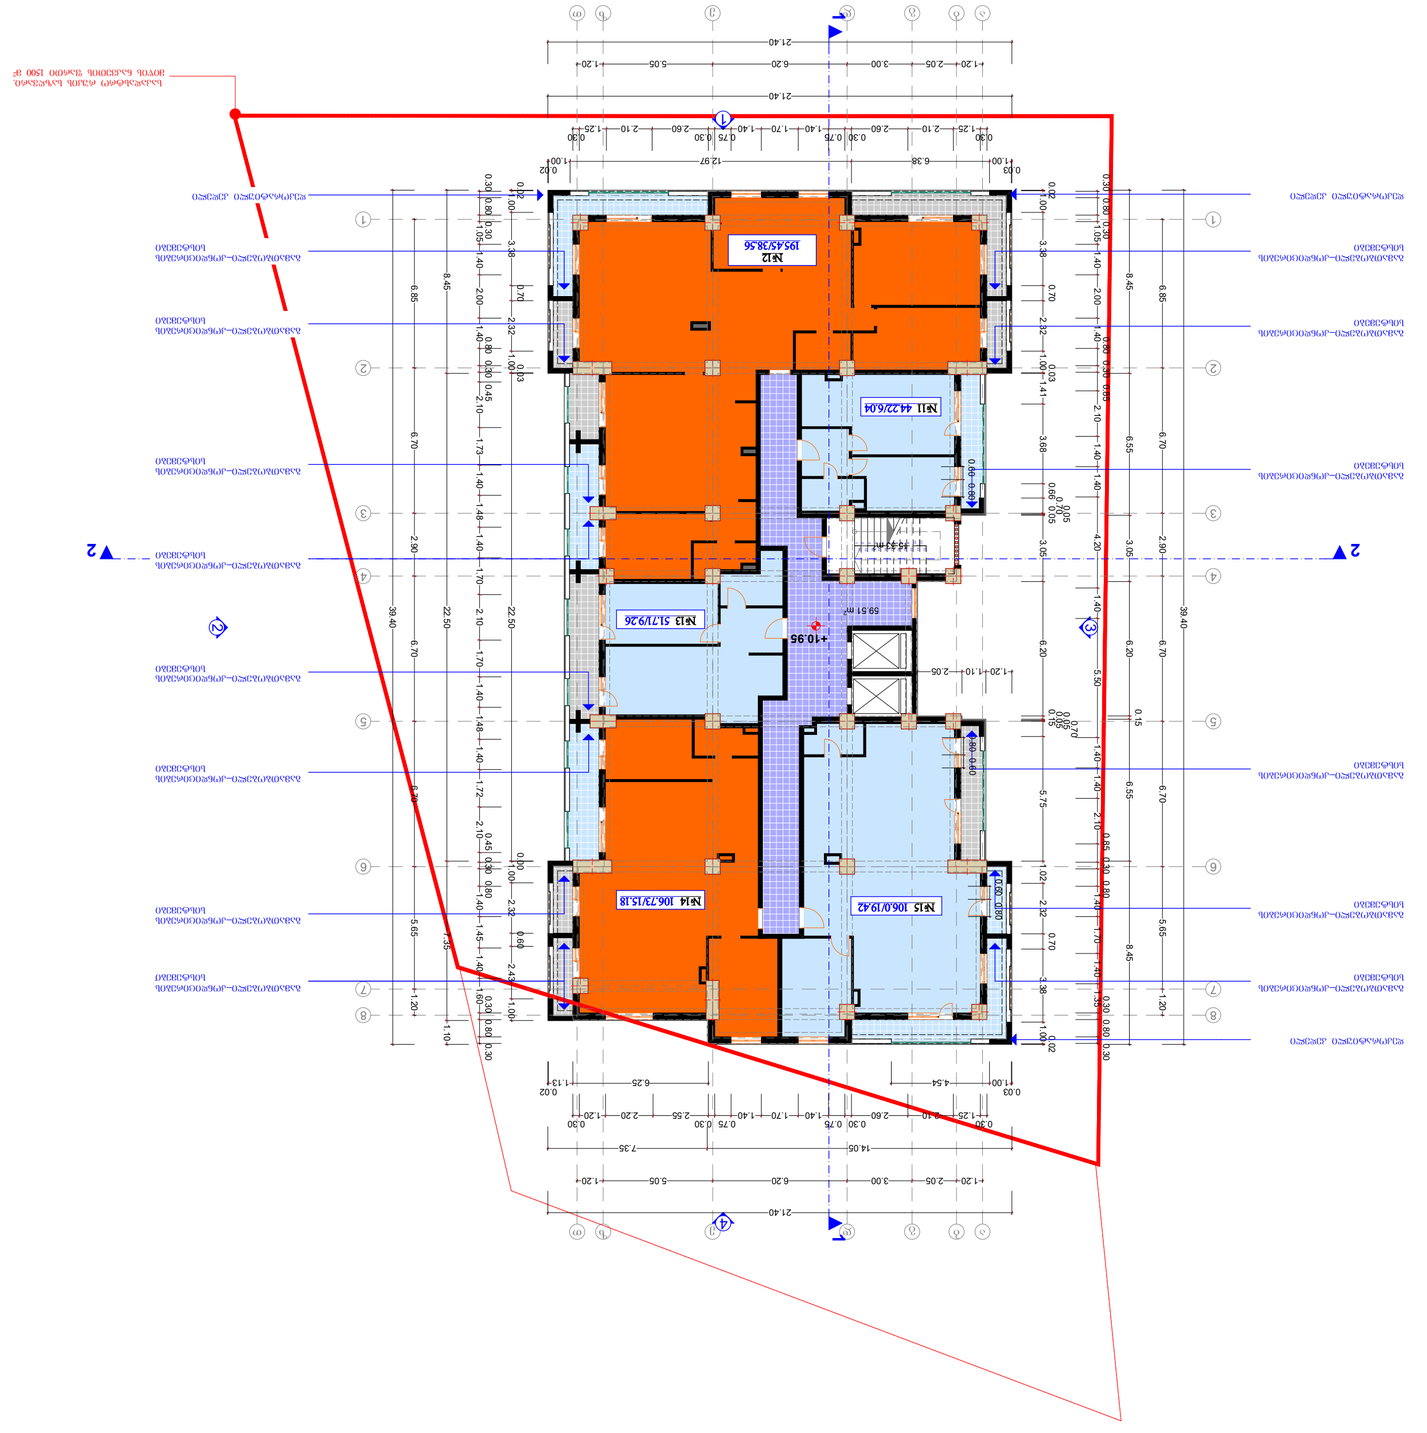

1

2

3

8

4

5

6

7

a b g d e z

T

a b g d e z

T

1

2

3

8

4

5

6

7

9

8

7

6

5

4

3

2

1

11

10
12

13

14

15

16

17

18

19

20

21

22

1 1

2

2

1

3

2

4

1.20 2.05 3.00 6.20 5.05 1.20

6.85 6.70 2.90 6.70 6.70 5.65 1.20

1.20 2.05 3.00 6.20 5.05 1.20

6.85 6.70 2.90 6.70 6.70 5.65 1.20

8.45 22.50 7.35 1.10

39.40

0.30 0.80 0.30

1.05 1.40 2.00 1.40
0.80 0.30 0.45

2.10 1.73 1.40 1.48 1.40 1.70 2.10 1.70 1.40 1.48 1.40 1.72 2.1
0.45 0.30 0.80

0 1.40 1.45 1.40 1.60
0.30 0.80 0.30

0.02

1.00 3.38
0.70

2.32 1.00
0.03

22.50
0.00

1.00 2.32
0.60

2.43 1.00

21.40

21.40

0.30

1.25 2.10 2.60

0.30 0.75

1.40 1.70 1.40

0.75 0.30

2.60 2.10 1.25

0.30

0.03

1.00 6.38 12.97 1.00

0.02

39.40

0.30 0.80 0.30

1.05 1.40 2.00 1.40
0.80 0.30 0.85

2.10 1.40 1.40 4.20 1.40 5.50 1.40 1.40 2.10
0.85 0.30 0.80

1.40 1.70 1.40 1.35
0.30 0.80 0.30

8.45 6.55 3.05 6.20
0.15

6.55 8.45

0.02

1.00 3.38
0.70

2.32 1.00
0.03

1.41 3.68
0.66
0.70
0.05

0.05

3.05 6.20

0.05

0.15

0.05
0.70

5.75 1.02 2.32
0.70

3.38 1.00
0.02

21.40

14.05 7.35

0.30

1.25 2.10 2.60

0.30 0.75

1.40 1.70 1.40

0.75 0.30

2.55 2.20 1.20

0.30

0.03

1.00 4.54 6.25 1.13

0.02

1.20 1.10 2.05

0.60 0.80 0.80 0.60

0.60 0.80

+10.95

15.33 m2

59.51 m2

გამათბობელი_კონდიცირების

სისტემები

დეკორატიული კედელი

გამათბობელი_კონდიცირების

სისტემები

გამათბობელი_კონდიცირების

სისტემები

დეკორატიული კედელი

გამათბობელი_კონდიცირების

სისტემები

გამათბობელი_კონდიცირების

სისტემები

გამათბობელი_კონდიცირების

სისტემები

დეკორატიული კედელი

გამათბობელი_კონდიცირების

სისტემები

გამათბობელი_კონდიცირების

სისტემები

გამათბობელი_კონდიცირების

სისტემები

გამათბობელი_კონდიცირების

სისტემები

გამათბობელი_კონდიცირების

სისტემები

გამათბობელი_კონდიცირების

სისტემები

.

გამათბობელი_კონდიცირების

სისტემები

გამათბობელი_კონდიცირების

სისტემები

საკადასტრო რუკის საზღვარი.

მიწის ნაკვეთის ფართი 1500 მ

2

ზ. აბზიანიძე

გვარი ხელმოწერა
დირექტორი

ფურცელი

მისამართი

თანამდებობა

დამკვეთი

ფურცლები

მისამართი

ნახაზი

პროექტის სახელწოდება

სტადია

არქ. პრ.

თარიღი

მასშტაბი 1-100

არქიტექტორი

თბილისი,
სააკაძის დაღმართი #6
A3

ფორმატი დაკვეთა # ფაილის სახელი

ექსპლიკაცია:
შეასრულა

შ.პ.ს. "ვაზისუბანი 15"

ქ. თბილისი შანდორ პეტეფის #27

j. fsuturi

j. fsuturi
2016 w.

ჟჟჟ სართული (გეგმა +10.95

მ.) ნიშნულზე
შენიშვნები:

პირობითი ნიშნები:

qalqi თბილისი, შანდორ პეტეფის

ქუჩა #27 მრავალფუნქციური შენობის

კორექტირებული პროექტი.

#11 44.22/6.04

#12
195.45/38.56

#13 51.71/9.26

#14 106.73/15.18 #15 106.0/19.42

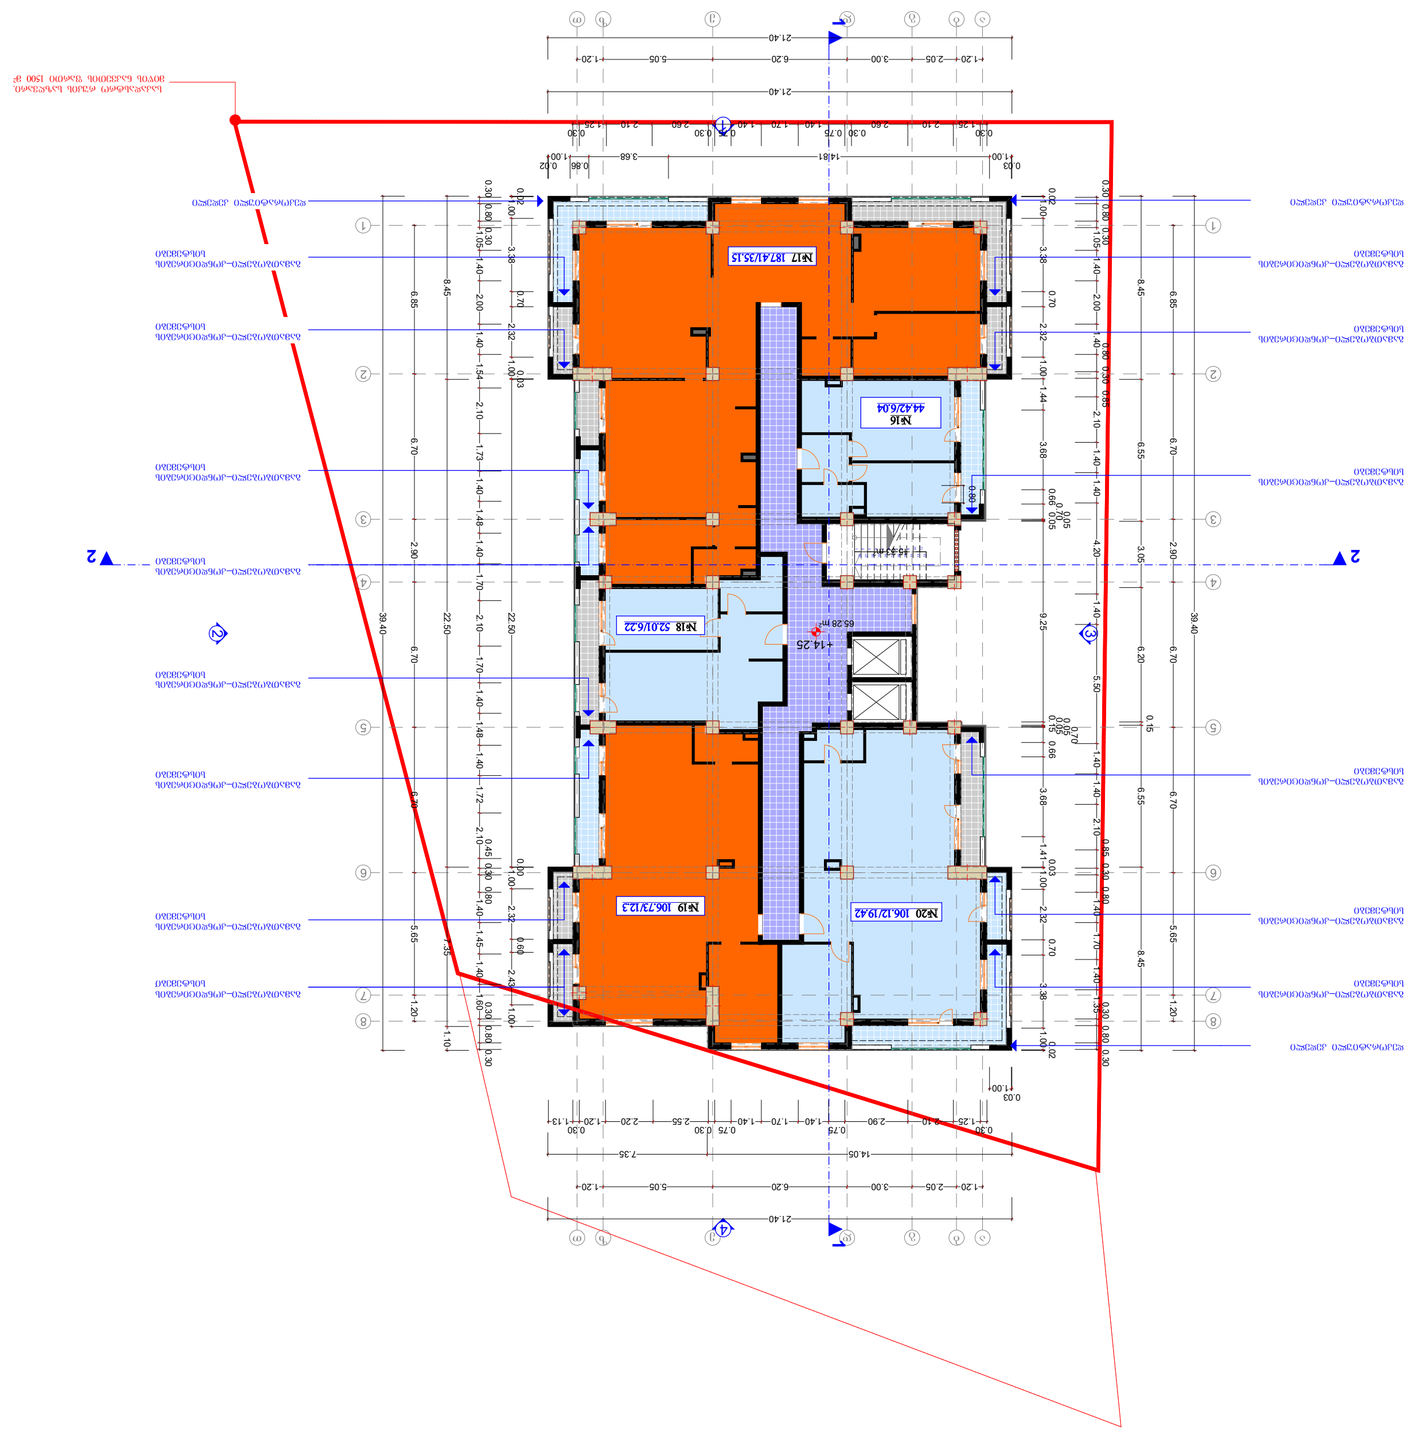

1

2

3

8

4

5

6

7

a b g d e z

T

a b g d e z

T

1

2

3

8

4

5

6

7

9

8

7

6

5

4

3

2

1

11

10
12

13

14

15

16

17

18

19

20

21

22

1 1

2

2

1

3

2

4

1.20 2.05 3.00 6.20 5.05 1.20
6.85 6.70 2.90 6.70 6.70 5.65 1.20

1.20 2.05 3.00 6.20 5.05 1.20

6.85 6.70 2.90 6.70 6.70 5.65 1.20

39.40

21.40

14.05 7.35

0.30

1.25 2.10 2.90

0.75

1.40 1.70 1.40

0.75 0.30

2.55 2.20 1.20

0.30

1.13

0.03

1.00

8.45 6.55 3.05 6.20
0.15

6.55 8.45

39.40

0.30 0.80 0.30

1.05 1.40 2.00 1.40
0.80 0.30 0.85

2.10 1.40 1.40 4.20 1.40 5.50 1.40 1.40 2.10
0.85 0.30 0.80

1.40 1.70 1.40 1.35
0.30 0.80 0.30

0.02

1.00 3.38
0.70

2.32 1.00 1.44 3.68
0.66
0.70
0.05

0.05

9.25

0.05

0.15

0.05
0.70

0.66

3.68 1.41
0.03

1.00 2.32
0.70

3.38 1.00
0.02

21.40

0.30

1.25 2.10 2.60

0.30 0.75

1.40 1.70 1.40

0.75 0.30

2.60 2.10 1.25

0.30

21.40

0.03

1.00 14.81 3.68

0.86

1.00

0.02

0.30 0.80 0.30

1.05 1.40 2.00 1.40 1.54 2.10 1.73 1.40 1.48 1.40 1.70 2.10 1.70 1.40 1.48 1.40 1.72 2.10
0.45 0.30 0.80

1.40 1.45 1.40 1.60
0.30 0.80 0.30

8.45 22.50 7.35 1.10

0.02

1.00 3.38
0.70

2.32 1.00
0.03

22.50
0.00

1.00 2.32
0.60

2.43 1.00

0.80

+14.25

15.33 m2

65.28 m2

გამათბობელი_კონდიცირების

სისტემები

დეკორატიული კედელი

გამათბობელი_კონდიცირების

სისტემები

გამათბობელი_კონდიცირების

სისტემები

დეკორატიული კედელი

გამათბობელი_კონდიცირების

სისტემები

გამათბობელი_კონდიცირების

სისტემები

გამათბობელი_კონდიცირების

სისტემები

დეკორატიული კედელი

გამათბობელი_კონდიცირების

სისტემები

გამათბობელი_კონდიცირების

სისტემები

გამათბობელი_კონდიცირების

სისტემები

გამათბობელი_კონდიცირების

სისტემები

გამათბობელი_კონდიცირების

სისტემები

გამათბობელი_კონდიცირების

სისტემები

.

გამათბობელი_კონდიცირების

სისტემები

გამათბობელი_კონდიცირების

სისტემები

საკადასტრო რუკის საზღვარი.

მიწის ნაკვეთის ფართი 1500 მ

2

ზ. აბზიანიძე

გვარი ხელმოწერა
დირექტორი

ფურცელი

მისამართი

თანამდებობა

დამკვეთი

ფურცლები

მისამართი

ნახაზი

პროექტის სახელწოდება

სტადია

არქ. პრ.

თარიღი

მასშტაბი 1-100

არქიტექტორი

თბილისი,
სააკაძის დაღმართი #6
A3

ფორმატი დაკვეთა # ფაილის სახელი

ექსპლიკაცია:
შეასრულა

შ.პ.ს. "ვაზისუბანი 15"

ქ. თბილისი შანდორ პეტეფის #27

j. fsuturi

j. fsuturi
2016 w.

ჟჭ სართული (გეგმა +14.25

მ.) ნიშნულზე
შენიშვნები:

პირობითი ნიშნები:

qalqi თბილისი, შანდორ პეტეფის

ქუჩა #27 მრავალფუნქციური შენობის

კორექტირებული პროექტი.

#16
44.42/6.04

#17 187.41/35.15

#18 52.01/6.22

#19 106.73/12.3 #20 106.12/19.42

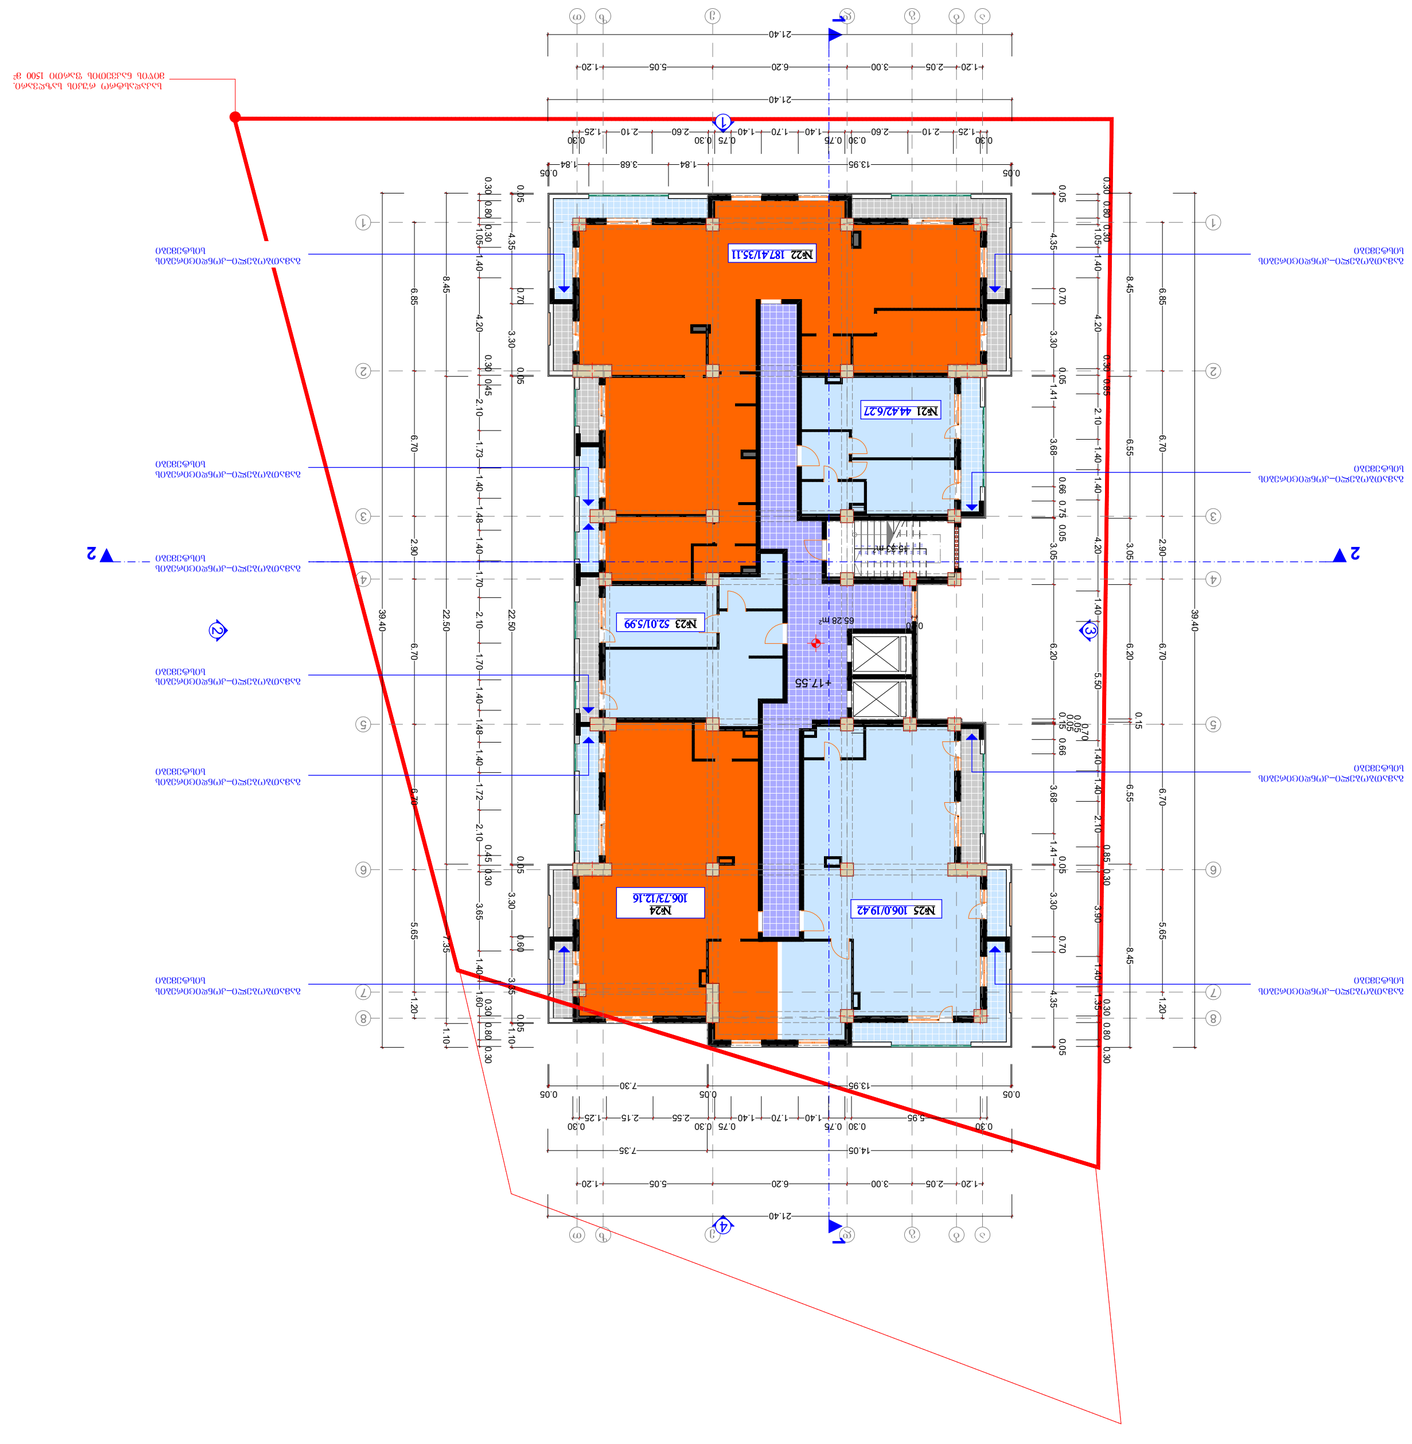

1

2

3

8

4

5

6

7

a b g d e z

T

a b g d e z

T

1

2

3

8

4

5

6

7

9

8

7

6

5

4

3

2

1

11

10
12

13

14

15

16

17

18

19

20

21

22

1 1

2

2

1

3

2

4

1.20 2.05 3.00 6.20 5.05 1.20

6.85 6.70 2.90 6.70 6.70 5.65 1.20

1.20 2.05 3.00 6.20 5.05 1.20

6.85 6.70 2.90 6.70 6.70 5.65 1.20

39.40

8.45 22.50 7.35 1.10

0.30 0.80 0.30

1.05 1.40 4.20
0.30 0.45

2.10 1.73 1.40 1.48 1.40 1.70 2.10 1.70 1.40 1.48 1.40 1.72 2.10
0.45 0.30

3.65 1.40 1.60
0.30 0.80 0.30

0.05

4.35
0.70

3.30
0.05

22.50
0.05

3.30
0.60

3.35
0.05

1.10

21.40

21.40

0.30

1.25 2.10 2.60

0.30 0.75

1.40 1.70 1.40

0.75 0.30

2.60 2.10 1.25

0.30

0.05

13.95 1.84 3.68 1.84

0.05

39.40

8.45 6.55 3.05 6.20
0.15

6.55 8.45

0.30 0.80 0.30

1.05 1.40 4.20
0.30 0.85

2.10 1.40 1.40 4.20 1.40 5.50 1.40 1.40 2.10
0.85 0.30

3.90 1.40 1.35
0.30 0.80 0.30

0.05

4.35
0.70

3.30
0.05

1.41 3.68
0.66 0.75 0.05

3.05 6.20

0.05

0.15

0.05
0.70

0.66

3.68 1.41
0.05

3.30
0.70

4.35
0.05

14.05 7.35

21.40

0.30

5.95

0.30 0.75

1.40 1.70 1.40

0.75 0.30

2.55 2.15 1.25

0.30

0.05

13.95

0.05

7.30

0.05

0.20

+17.55

15.33 m2

65.28 m2

გამათბობელი_კონდიცირების

სისტემები

გამათბობელი_კონდიცირების

სისტემები

გამათბობელი_კონდიცირების

სისტემები

გამათბობელი_კონდიცირების

სისტემები

გამათბობელი_კონდიცირების

სისტემები

გამათბობელი_კონდიცირების

სისტემები

გამათბობელი_კონდიცირების

სისტემები

გამათბობელი_კონდიცირების

სისტემები

გამათბობელი_კონდიცირების

სისტემები

გამათბობელი_კონდიცირების

სისტემები

საკადასტრო რუკის საზღვარი.

მიწის ნაკვეთის ფართი 1500 მ

2

ზ. აბზიანიძე

გვარი ხელმოწერა
დირექტორი

ფურცელი

მისამართი

თანამდებობა

დამკვეთი

ფურცლები

მისამართი

ნახაზი

პროექტის სახელწოდება

სტადია

არქ. პრ.

თარიღი

მასშტაბი 1-100

არქიტექტორი

თბილისი,
სააკაძის დაღმართი #6
A3

ფორმატი დაკვეთა # ფაილის სახელი

ექსპლიკაცია:
შეასრულა

შ.პ.ს. "ვაზისუბანი 15"

ქ. თბილისი შანდორ პეტეფის #27

j. fsuturi

j. fsuturi
2016 w.

ჭ სართული (გეგმა +17.55

მ.) ნიშნულზე
შენიშვნები:

პირობითი ნიშნები:

qalqi თბილისი, შანდორ პეტეფის

ქუჩა #27 მრავალფუნქციური შენობის

კორექტირებული პროექტი.

#21 44.42/6.27

#22 187.41/35.11

#23 52.01/5.99

#24
106.73/12.16

#25 106.0/19.42

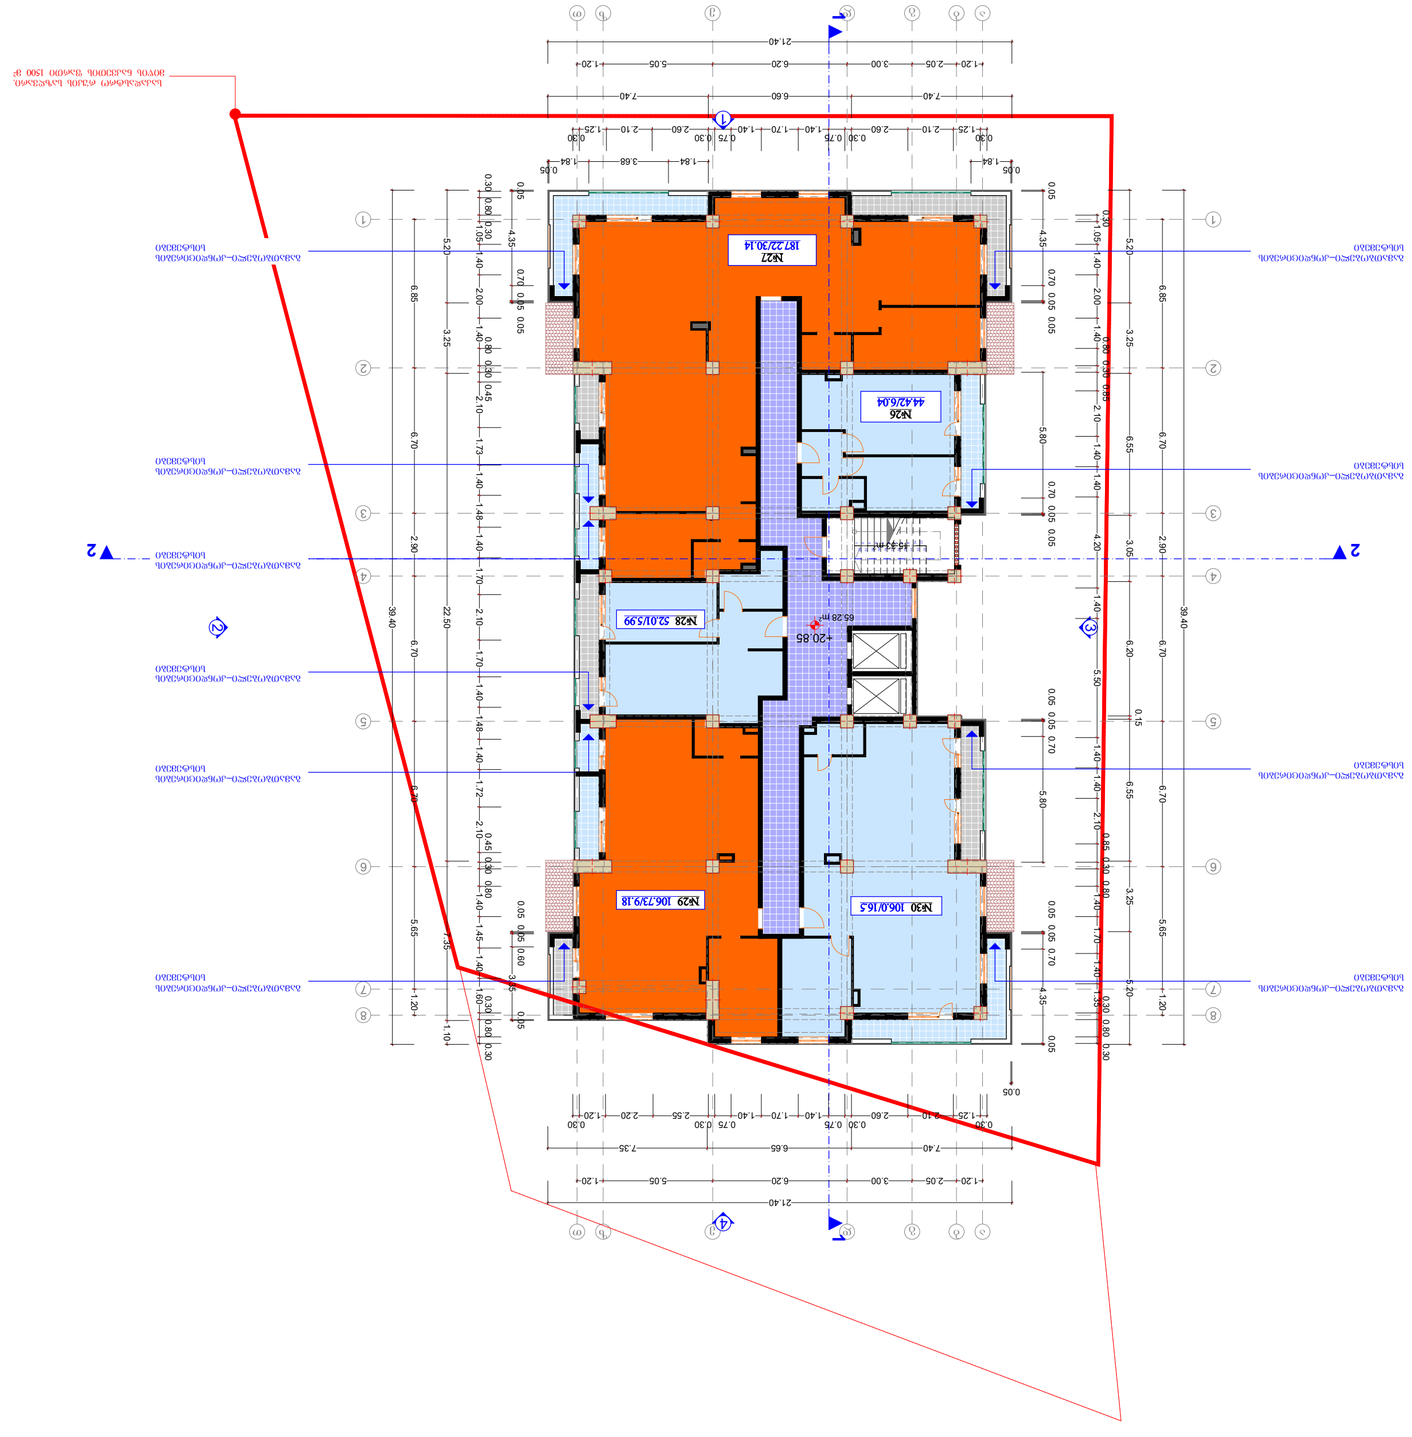

1

2

3

8

4

5

6

7

a b g d e z

T

a b g d e z

T

1

2

3

8

4

5

6

7

9

8

7

6

5

4

3

2

1

11

10
12

13

14

15

16

17

18

19

20

21

22

1 1

2

2

1

3

2

4

39.40

0.30 0.80 0.30

1.05 1.40 2.00 1.40
0.80 0.30 0.45

2.10 1.73 1.40 1.48 1.40 1.70 2.10 1.70 1.40 1.48 1.40 1.72 2.1
0.45 0.30 0.80

0 1.40 1.45 1.40 1.60
0.30 0.80 0.30

5.20 3.25 22.50 7.35 1.10

1.20 2.05 3.00 6.20 5.05 1.20

21.40

7.40 6.60 7.40

0.30

1.25 2.10 2.60

0.30 0.75

1.40 1.70 1.40

0.75 0.30

2.60 2.10 1.25

0.30

6.85 6.70 2.90 6.70 6.70 5.65 1.20

39.40

5.20 3.25 6.55 3.05 6.20
0.15

6.55 3.25 5.20

0.30

1.05 1.40 2.00 1.40
0.80 0.30 0.85

2.10 1.40 1.40 4.20 1.40 5.50 1.40 1.40 2.10
0.85 0.30 0.80

1.40 1.70 1.40 1.35
0.30 0.80 0.30

1.20 2.05 3.00 6.20 5.05 1.20

7.40 6.65 7.35

0.30

1.25 2.10 2.60

0.30 0.75

1.40 1.70 1.40

0.75 0.30

2.55 2.20 1.20

0.30

21.40

0.05

0.05 0.05 0.60

3.35
0.05 0.05

4.35
0.70 0.05 0.05

1.84 3.68 1.84

0.05 0.05

1.84

0.05

4.35
0.70 0.05 0.05

5.80
0.70 0.05 0.05 0.05 0.05 0.70

5.80
0.05 0.05 0.70

4.35
0.05

6.85 6.70 2.90 6.70 6.70 5.65 1.20 +20.85 15.33 მ2 65.28 მ2 გამათბობელი_კონდიცირების სისტემები

გამათბობელი_კონდიცირების

სისტემები

გამათბობელი_კონდიცირების

სისტემები

გამათბობელი_კონდიცირების

სისტემები

გამათბობელი_კონდიცირების

სისტემები

გამათბობელი_კონდიცირების

სისტემები

გამათბობელი_კონდიცირების

სისტემები

გამათბობელი_კონდიცირების

სისტემები

გამათბობელი_კონდიცირების

სისტემები

გამათბობელი_კონდიცირების

სისტემები

საკადასტრო რუკის საზღვარი.

მიწის ნაკვეთის ფართი 1500 მ

2

ზ. აბზიანიძე

გვარი ხელმოწერა
დირექტორი

ფურცელი

მისამართი

თანამდებობა

დამკვეთი

ფურცლები

მისამართი

ნახაზი

პროექტის სახელწოდება

სტადია

არქ. პრ.

თარიღი

მასშტაბი 1-100

არქიტექტორი

თბილისი,
სააკაძის დაღმართი #6
A3

ფორმატი დაკვეთა # ფაილის სახელი

ექსპლიკაცია:
შეასრულა

შ.პ.ს. "ვაზისუბანი 15"

ქ. თბილისი შანდორ პეტეფის #27

j. fsuturi

j. fsuturi
2016 წ. ჭჟ სართული (გეგმა ნიშნულზე +20,85)

შენიშვნები:

პირობითი ნიშნები:

qalqi თბილისი, შანდორ პეტეფის

ქუჩა #27 მრავალფუნქციური შენობის

კორექტირებული პროექტი.

#26
44.42/6.04

#27
187.22/30.14

#28 52.01/5.99

#29 106.73/9.18 #30 106.0/16.5

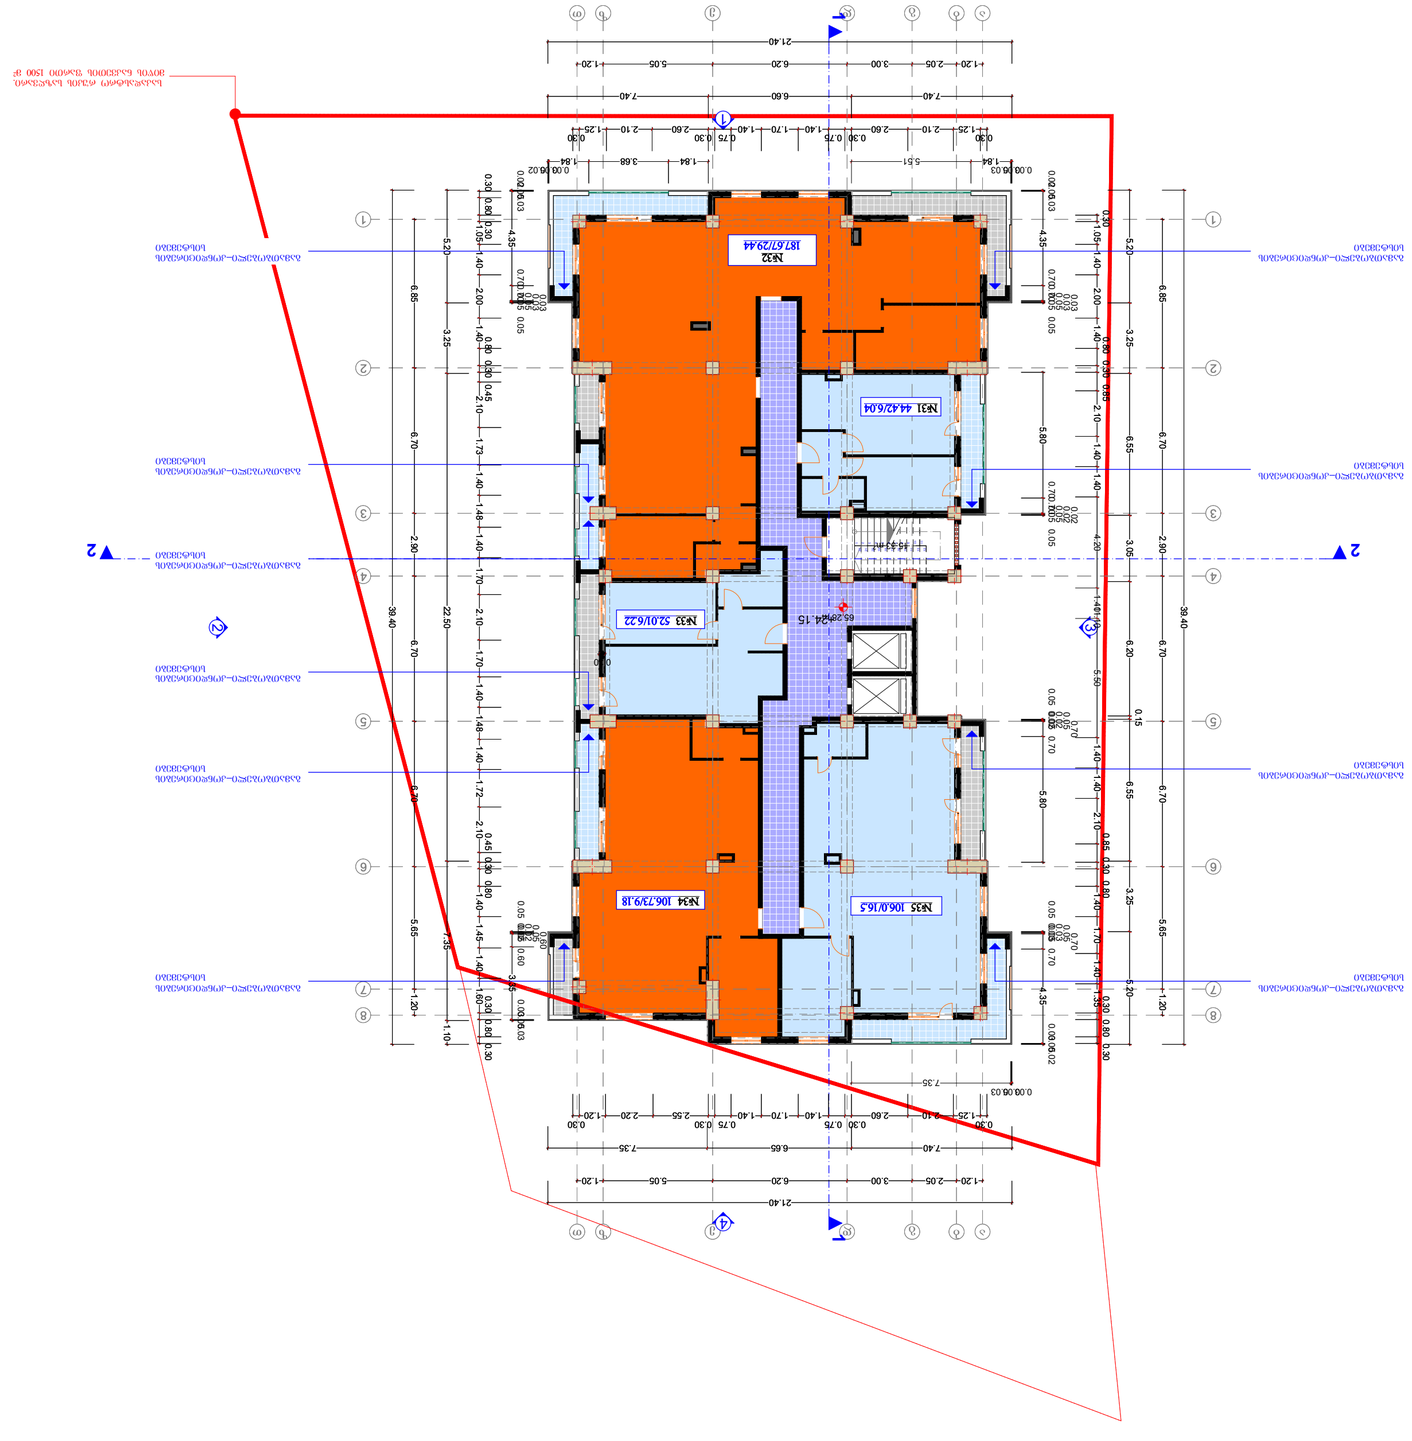

1

2

3

8

4

5

6

7

a b g d e z

T

a b g d e z

T

1

2

3

8

4

5

6

7

9

8

7

6

5

4

3

2

1

11

10
12

13

14

15

16

17

18

19

20

21

22

1 1

2

2

1

3

2

4

39.40

0.30 0.80 0.30

1.05 1.40 2.00 1.40
0.80 0.30 0.45

2.10 1.73 1.40 1.48 1.40 1.70 2.10 1.70 1.40 1.48 1.40 1.72 2.1
0.45 0.30 0.80

0 1.40 1.45 1.40 1.60
0.30 0.80 0.30

5.20 3.25 22.50 7.35 1.10

1.20 2.05 3.00 6.20 5.05 1.20

21.40

7.40 6.60 7.40

0.30

1.25 2.10 2.60

0.30 0.75

1.40 1.70 1.40

0.75 0.30

2.60 2.10 1.25

0.30

6.85 6.70 2.90 6.70 6.70 5.65 1.20

39.40

5.20 3.25 6.55 3.05 6.20
0.15

6.55 3.25 5.20

0.30

1.05 1.40 2.00 1.40
0.80 0.30 0.85

2.10 1.40 1.40 11.10 1.40 1.40 2.10
0.85 0.30 0.80

1.40 1.70 1.40 1.35
0.30 0.80 0.30

1.20 2.05 3.00 6.20 5.05 1.20

7.40 6.65 7.35

0.30

1.25 2.10 2.60

0.30 0.75

1.40 1.70 1.40

0.75 0.30

2.55 2.20 1.20

0.30

21.40

0.05

0.05 0.05 0.60

3.35
0.05 0.05

4.35
0.70 0.05 0.05

1.84 3.68 1.84

0.05 0.05

1.84

0.05

4.35
0.70 0.05 0.05

5.80
0.70 0.05 0.05 0.05 0.05 0.70

5.80
0.05 0.05 0.70

4.35
0.05

0.30

6.85 6.70 2.90 6.70 6.70 5.65 1.20

4.20 1.40 5.50

0.03 0.03

7.35

0.05

0.02

0.02

0.60

0.03 0.03 0.02 0.03

0.70

0.03

0.03

0.05

0.03 0.03 0.03 0.02

5.51

0.02 0.03

0.70

0.03

0.03

0.05

0.70

0.02

0.02

0.05
0.05

0.02

0.02

0.70

0.05

0.03

0.03

0.70

0.03 0.02

+24.15

15.33 m2

65.28 m2

გამათბობელი_კონდიცირების

სისტემები გამათბობელი_კონდიცირების სისტემები

გამათბობელი_კონდიცირების

სისტემები

გამათბობელი_კონდიცირების

სისტემები

გამათბობელი_კონდიცირების

სისტემები

გამათბობელი_კონდიცირების

სისტემები

გამათბობელი_კონდიცირების

სისტემები

გამათბობელი_კონდიცირების

სისტემები

გამათბობელი_კონდიცირების

სისტემები

გამათბობელი_კონდიცირების

სისტემები

საკადასტრო რუკის საზღვარი.

მიწის ნაკვეთის ფართი 1500 მ

2

ქ. თბილისი შანდორ პეტეფის #27

ფორმატი

ხელმოწერა

2016 w.

დაკვეთა # ფაილის სახელი

ექსპლიკაცია:
დირექტორი

j. fsuturi

სტადია

შ.პ.ს. "ვაზისუბანი 15"

არქ. პრ.

მასშტაბი

დამკვეთი

თანამდებობა

პროექტის სახელწოდება

გვარი

მისამართი
j. fsuturi

ფურცლები

A3

შეასრულა

ნახაზი

მისამართი

თარიღი

არქიტექტორი

ზ. აბზიანიძე
1-100

ფურცელი

შენიშვნები:

პირობითი ნიშნები:

ჭჟჟ სართული (გეგმა

ნიშნულზე +24,15 მ.)

თბილისი,
სააკაძის დაღმართი #6
qalqi თბილისი, შანდორ პეტეფის

ქუჩა #27 მრავალფუნქციური შენობის

კორექტირებული პროექტი.

#31 44.42/6.04

#32
187.67/29.44

#33 52.01/6.22

#34 106.73/9.18 #35 106.0/16.5

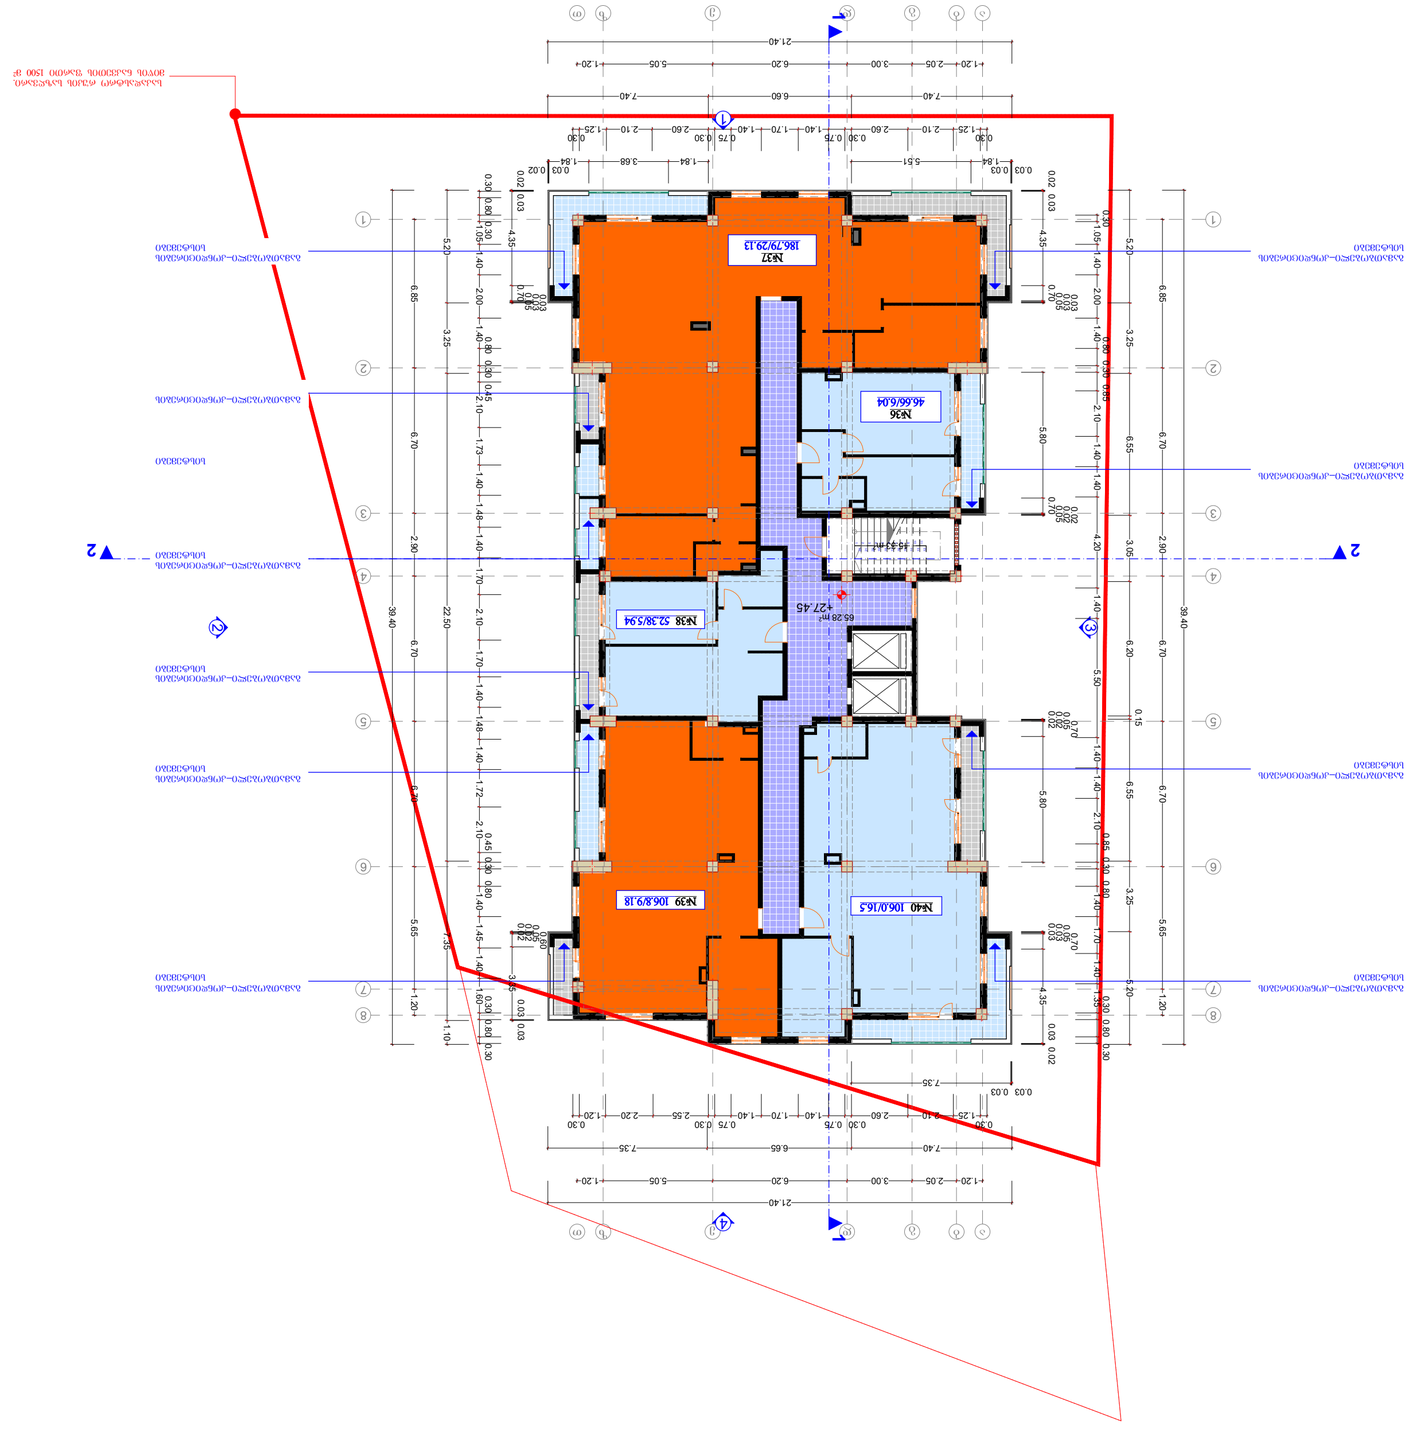

9

8

7

6

5

4

3

2

1

11

10
12

13

14

15

16

17

18

19

20

21

22

a b g d e z

T

T

1

2

3

8

4

5

6

7

a b g d e z

1

2

3

8

4

5

6

7

1 1

2

2

1

3

2

4

6.85 6.70 2.90 6.70 6.70 5.65 1.20

39.40

0.30 0.80 0.30

1.05 1.40 2.00 1.40
0.80 0.30 0.45

2.10 1.73 1.40 1.48 1.40 1.70 2.10 1.70 1.40 1.48 1.40 1.72 2.1
0.45 0.30 0.80

0 1.40 1.45 1.40 1.60
0.30 0.80 0.30

5.20 3.25 22.50 7.35 1.10

1.20 2.05 3.00 6.20 5.05 1.20

21.40

7.40 6.60 7.40

0.30

1.25 2.10 2.60

0.30 0.75

1.40 1.70 1.40

0.75 0.30

2.60 2.10 1.25

0.30

6.85 6.70 2.90 6.70 6.70 5.65 1.20

39.40

5.20 3.25 6.55 3.05 6.20
0.15

6.55 3.25 5.20

0.30

1.05 1.40 2.00 1.40
0.80 0.30 0.85

2.10 1.40 1.40 4.20 1.40 5.50 1.40 1.40 2.10
0.85 0.30 0.80

1.40 1.70 1.40 1.35
0.30 0.80 0.30

1.20 2.05 3.00 6.20 5.05 1.20

7.40 6.65 7.35

0.30

1.25 2.10 2.60

0.30 0.75

1.40 1.70 1.40

0.75 0.30

2.55 2.20 1.20

0.30

21.40

0.03 0.03

7.35

0.05

0.02

0.02

0.60

3.35
0.03 0.03 0.02 0.03

4.35
0.70

0.03

0.03

0.05

1.84 3.68 1.84

0.03 0.03 0.03 0.02

1.84 5.51
0.02 0.03

4.35
0.70

0.03

0.03

0.05

5.80
0.70

0.02

0.02

0.05
0.05

0.02

0.02

0.70

5.80

0.05

0.03

0.03

0.70

4.35
0.03 0.02

+27.45

15.33 m2

65.28 m2

გამათბობელი_კონდიცირების

სისტემები

გამათბობელი_კონდიცირების

სისტემები

გამათბობელი_კონდიცირების

სისტემები

გამათბობელი_კონდიცირების

სისტემები

გამათბობელი_კონდიცირების

სისტემები

გამათბობელი_კონდიცირების

სისტემები

გამათბობელი_კონდიცირების

სისტემები

გამათბობელი_კონდიცირების

სისტემები

გამათბობელი_კონდიცირების

სისტემები

გამათბობელი_კონდიცირების

სისტემები

საკადასტრო რუკის საზღვარი.

მიწის ნაკვეთის ფართი 1500 მ

2

ქ. თბილისი შანდორ პეტეფის #27

ფორმატი

ხელმოწერა

2016 w.

დაკვეთა # ფაილის სახელი

ექსპლიკაცია:
დირექტორი

j. fsuturi

სტადია

შ.პ.ს. "ვაზისუბანი 15"

არქ. პრ.

მასშტაბი

დამკვეთი

თანამდებობა

პროექტის სახელწოდება

გვარი

მისამართი
j. fsuturi

ფურცლები

A3

შეასრულა

ნახაზი

მისამართი

თარიღი

არქიტექტორი

ზ. აბზიანიძე
1-100

ფურცელი

შენიშვნები:

პირობითი ნიშნები:

თბილისი,
სააკაძის დაღმართი #6

ჭჟჟჟ სართული (გეგმა

ნიშნულზე +27,45 მ.)
qalqi თბილისი, შანდორ პეტეფის

ქუჩა #27 მრავალფუნქციური შენობის

კორექტირებული პროექტი.

#36
46.66/6.04

#37
186.79/29.13

#38 52.38/5.94

#39 106.8/9.18 #40 106.0/16.5

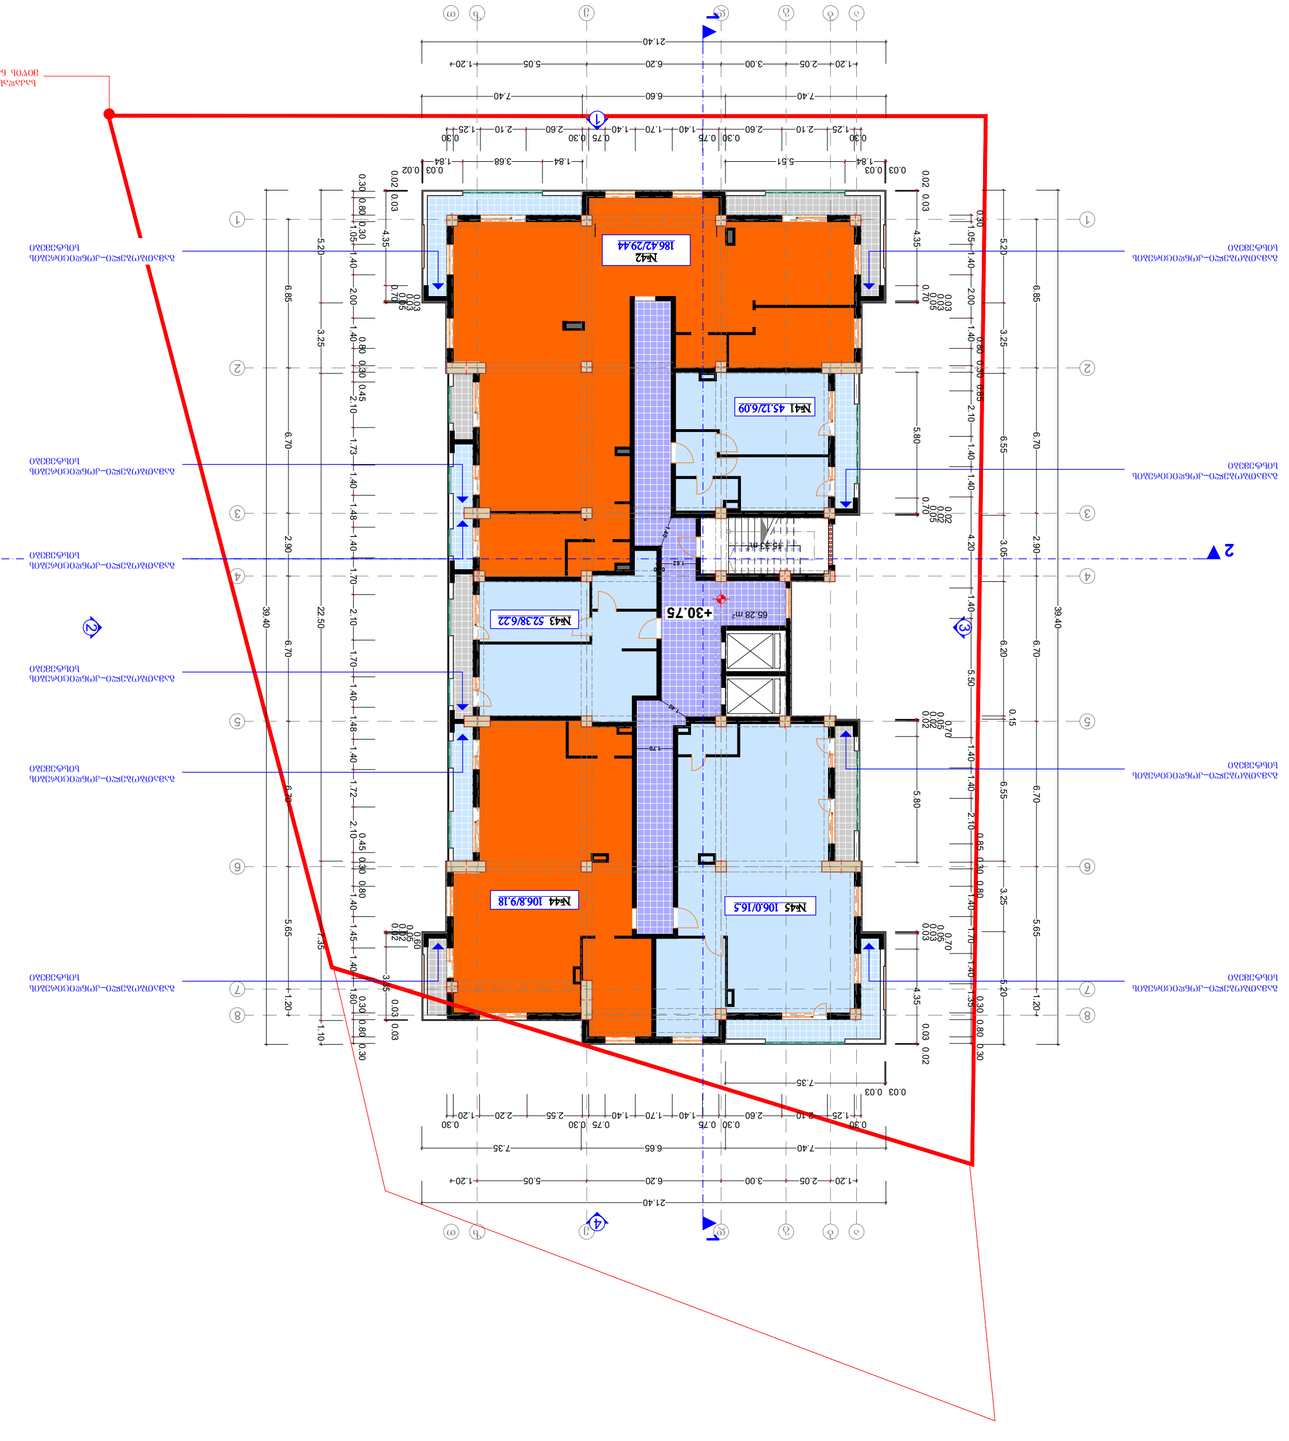

9

8

7

6

5

4

3

2

1

11

10
12

13

14

15

16

17

18

19

20

21

22

a b g d e z

T

T

1

2

3

8

4

5

6

7

a b g d e z

1

2

3

8

4

5

6

7

1 1

2

2

1

3

2

4

1.62

0.20

1.40

1.40

1.70

6.85 6.70 2.90 6.70 6.70 5.65 1.20

39.40

0.30 0.80 0.30

1.05 1.40 2.00 1.40
0.80 0.30 0.45

2.10 1.73 1.40 1.48 1.40 1.70 2.10 1.70 1.40 1.48 1.40 1.72 2.1
0.45 0.30 0.80

0 1.40 1.45 1.40 1.60
0.30 0.80 0.30

5.20 3.25 22.50 7.35 1.10

1.20 2.05 3.00 6.20 5.05 1.20

21.40

7.40 6.60 7.40

0.30

1.25 2.10 2.60

0.30 0.75

1.40 1.70 1.40

0.75 0.30

2.60 2.10 1.25

0.30

6.85 6.70 2.90 6.70 6.70 5.65 1.20

39.40

5.20 3.25 6.55 3.05 6.20
0.15

6.55 3.25 5.20

0.30

1.05 1.40 2.00 1.40
0.80 0.30 0.85

2.10 1.40 1.40 4.20 1.40 5.50 1.40 1.40 2.10
0.85 0.30 0.80

1.40 1.70 1.40 1.35
0.30 0.80 0.30

1.20 2.05 3.00 6.20 5.05 1.20

7.40 6.65 7.35

0.30

1.25 2.10 2.60

0.30 0.75

1.40 1.70 1.40

0.75 0.30

2.55 2.20 1.20

0.30

21.40

0.03 0.03

7.35

0.05

0.02

0.02

0.60

3.35
0.03 0.03 0.02 0.03

4.35
0.70

0.03

0.03

0.05

1.84 3.68 1.84

0.03 0.03 0.03 0.02

1.84 5.51
0.02 0.03

4.35
0.70

0.03

0.03

0.05

5.80
0.70

0.02

0.02

0.05
0.05

0.02

0.02

0.70

5.80

0.05

0.03

0.03

0.70

4.35
0.03 0.02

+30.75

15.33 m2

65.28 m2

გამათბობელი_კონდიცირების

სისტემები გამათბობელი_კონდიცირების სისტემები

გამათბობელი_კონდიცირების

სისტემები

გამათბობელი_კონდიცირების

სისტემები

გამათბობელი_კონდიცირების

სისტემები

გამათბობელი_კონდიცირების

სისტემები

გამათბობელი_კონდიცირების

სისტემები

გამათბობელი_კონდიცირების

სისტემები

გამათბობელი_კონდიცირების

სისტემები

გამათბობელი_კონდიცირების

სისტემები

საკადასტრო რუკის საზღვარი.

მიწის ნაკვეთის ფართი 1500 მ

2

ქ. თბილისი შანდორ პეტეფის #27

ფორმატი

ხელმოწერა

2016 w.

დაკვეთა # ფაილის სახელი

ექსპლიკაცია:
დირექტორი

j. fsuturi

სტადია

შ.პ.ს. "ვაზისუბანი 15"

არქ. პრ.

მასშტაბი

დამკვეთი

თანამდებობა

პროექტის სახელწოდება

გვარი

მისამართი
j. fsuturi

ფურცლები

A3

შეასრულა

ნახაზი

მისამართი

თარიღი

არქიტექტორი

ზ. აბზიანიძე
1-100

ფურცელი

შენიშვნები:

პირობითი ნიშნები:

თბილისი,
სააკაძის დაღმართი #6

JY სართული (გეგმა

ნიშნულზე +30,75 მ.)
qalqi თბილისი, შანდორ პეტეფის

ქუჩა #27 მრავალფუნქციური შენობის

კორექტირებული პროექტი.

#41 45.12/6.09

#42
186.42/29.44

#43 52.38/6.22

#44 106.8/9.18 #45 106.0/16.5

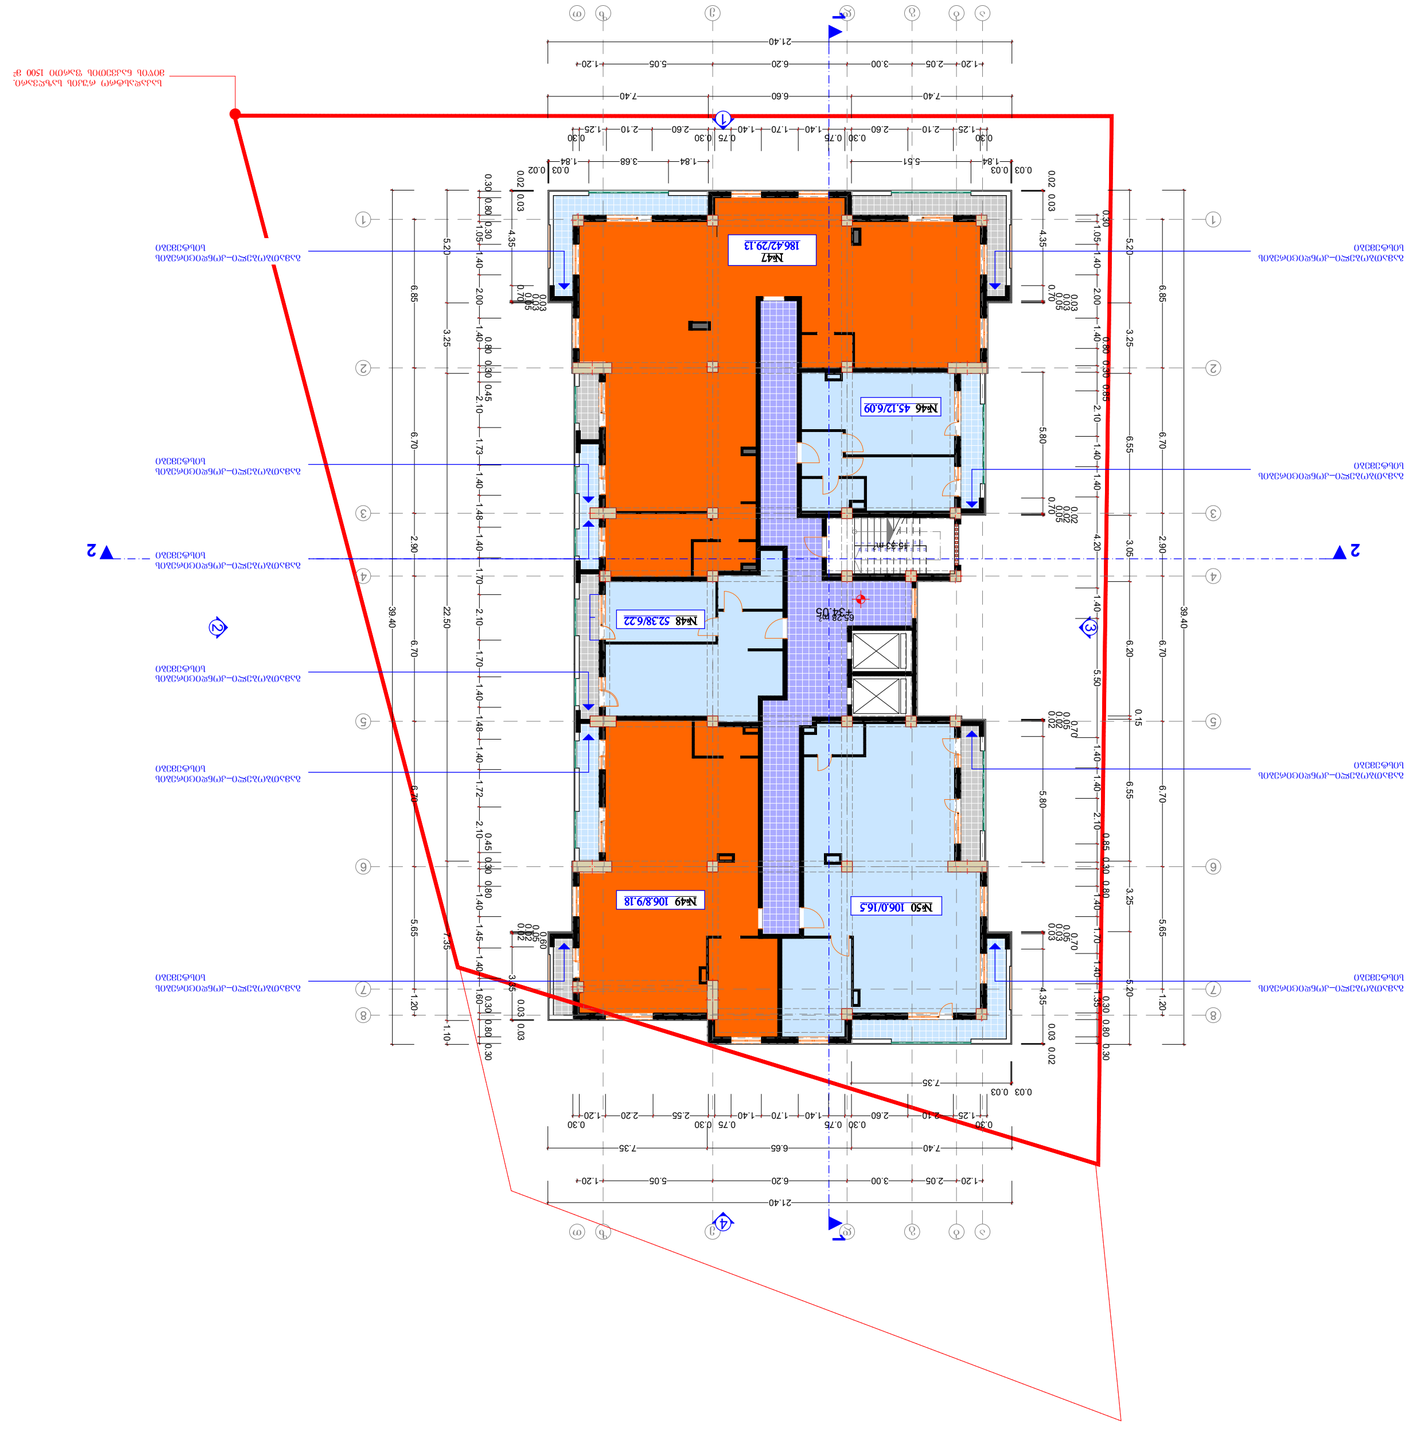

9

8

7

6

5

4

3

2

1

11

10
12

13

14

15

16

17

18

19

20

21

22

a b g d e z

T

T

1

2

3

8

4

5

6

7

a b g d e z

1

2

3

8

4

5

6

7

1 1

2

2

1

3

2

4

6.85 6.70 2.90 6.70 6.70 5.65 1.20

39.40

0.30 0.80 0.30

1.05 1.40 2.00 1.40
0.80 0.30 0.45

2.10 1.73 1.40 1.48 1.40 1.70 2.10 1.70 1.40 1.48 1.40 1.72 2.1
0.45 0.30 0.80

0 1.40 1.45 1.40 1.60
0.30 0.80 0.30

5.20 3.25 22.50 7.35 1.10

1.20 2.05 3.00 6.20 5.05 1.20

21.40

7.40 6.60 7.40

0.30

1.25 2.10 2.60

0.30 0.75

1.40 1.70 1.40

0.75 0.30

2.60 2.10 1.25

0.30

6.85 6.70 2.90 6.70 6.70 5.65 1.20

39.40

5.20 3.25 6.55 3.05 6.20
0.15

6.55 3.25 5.20

0.30

1.05 1.40 2.00 1.40
0.80 0.30 0.85

2.10 1.40 1.40 4.20 1.40 5.50 1.40 1.40 2.10
0.85 0.30 0.80

1.40 1.70 1.40 1.35
0.30 0.80 0.30

1.20 2.05 3.00 6.20 5.05 1.20

7.40 6.65 7.35

0.30

1.25 2.10 2.60

0.30 0.75

1.40 1.70 1.40

0.75 0.30

2.55 2.20 1.20

0.30

21.40

0.03 0.03

7.35

0.05

0.02

0.02

0.60

3.35
0.03 0.03 0.02 0.03

4.35
0.70

0.03

0.03

0.05

1.84 3.68 1.84

0.03 0.03 0.03 0.02

1.84 5.51
0.02 0.03

4.35
0.70

0.03

0.03

0.05

5.80
0.70

0.02

0.02

0.05
0.05

0.02

0.02

0.70

5.80

0.05

0.03

0.03

0.70

4.35
0.03 0.02

+34.05

15.33 m2

65.28 m2

გამათბობელი_კონდიცირების

სისტემები გამათბობელი_კონდიცირების სისტემები

გამათბობელი_კონდიცირების

სისტემები

გამათბობელი_კონდიცირების

სისტემები

გამათბობელი_კონდიცირების

სისტემები

გამათბობელი_კონდიცირების

სისტემები

გამათბობელი_კონდიცირების

სისტემები

გამათბობელი_კონდიცირების

სისტემები

გამათბობელი_კონდიცირების

სისტემები

გამათბობელი_კონდიცირების

სისტემები

საკადასტრო რუკის საზღვარი.

მიწის ნაკვეთის ფართი 1500 მ

2

ქ. თბილისი შანდორ პეტეფის #27

ფორმატი

ხელმოწერა

2016 w.

დაკვეთა # ფაილის სახელი

ექსპლიკაცია:
დირექტორი

j. fsuturi

სტადია

შ.პ.ს. "ვაზისუბანი 15"

არქ. პრ.

მასშტაბი

დამკვეთი

თანამდებობა

პროექტის სახელწოდება

გვარი

მისამართი
j. fsuturi

ფურცლები

A3

შეასრულა

ნახაზი

მისამართი

თარიღი

არქიტექტორი

ზ. აბზიანიძე
1-100

ფურცელი

შენიშვნები:

პირობითი ნიშნები:

თბილისი,
სააკაძის დაღმართი #6

Y სართული (გეგმა

ნიშნულზე +34,05 მ.)
qalqi თბილისი, შანდორ პეტეფის

ქუჩა #27 მრავალფუნქციური შენობის

კორექტირებული პროექტი.

#46 45.12/6.09

#47
186.42/29.13

#48 52.38/6.22

#49 106.8/9.18 #50 106.0/16.5

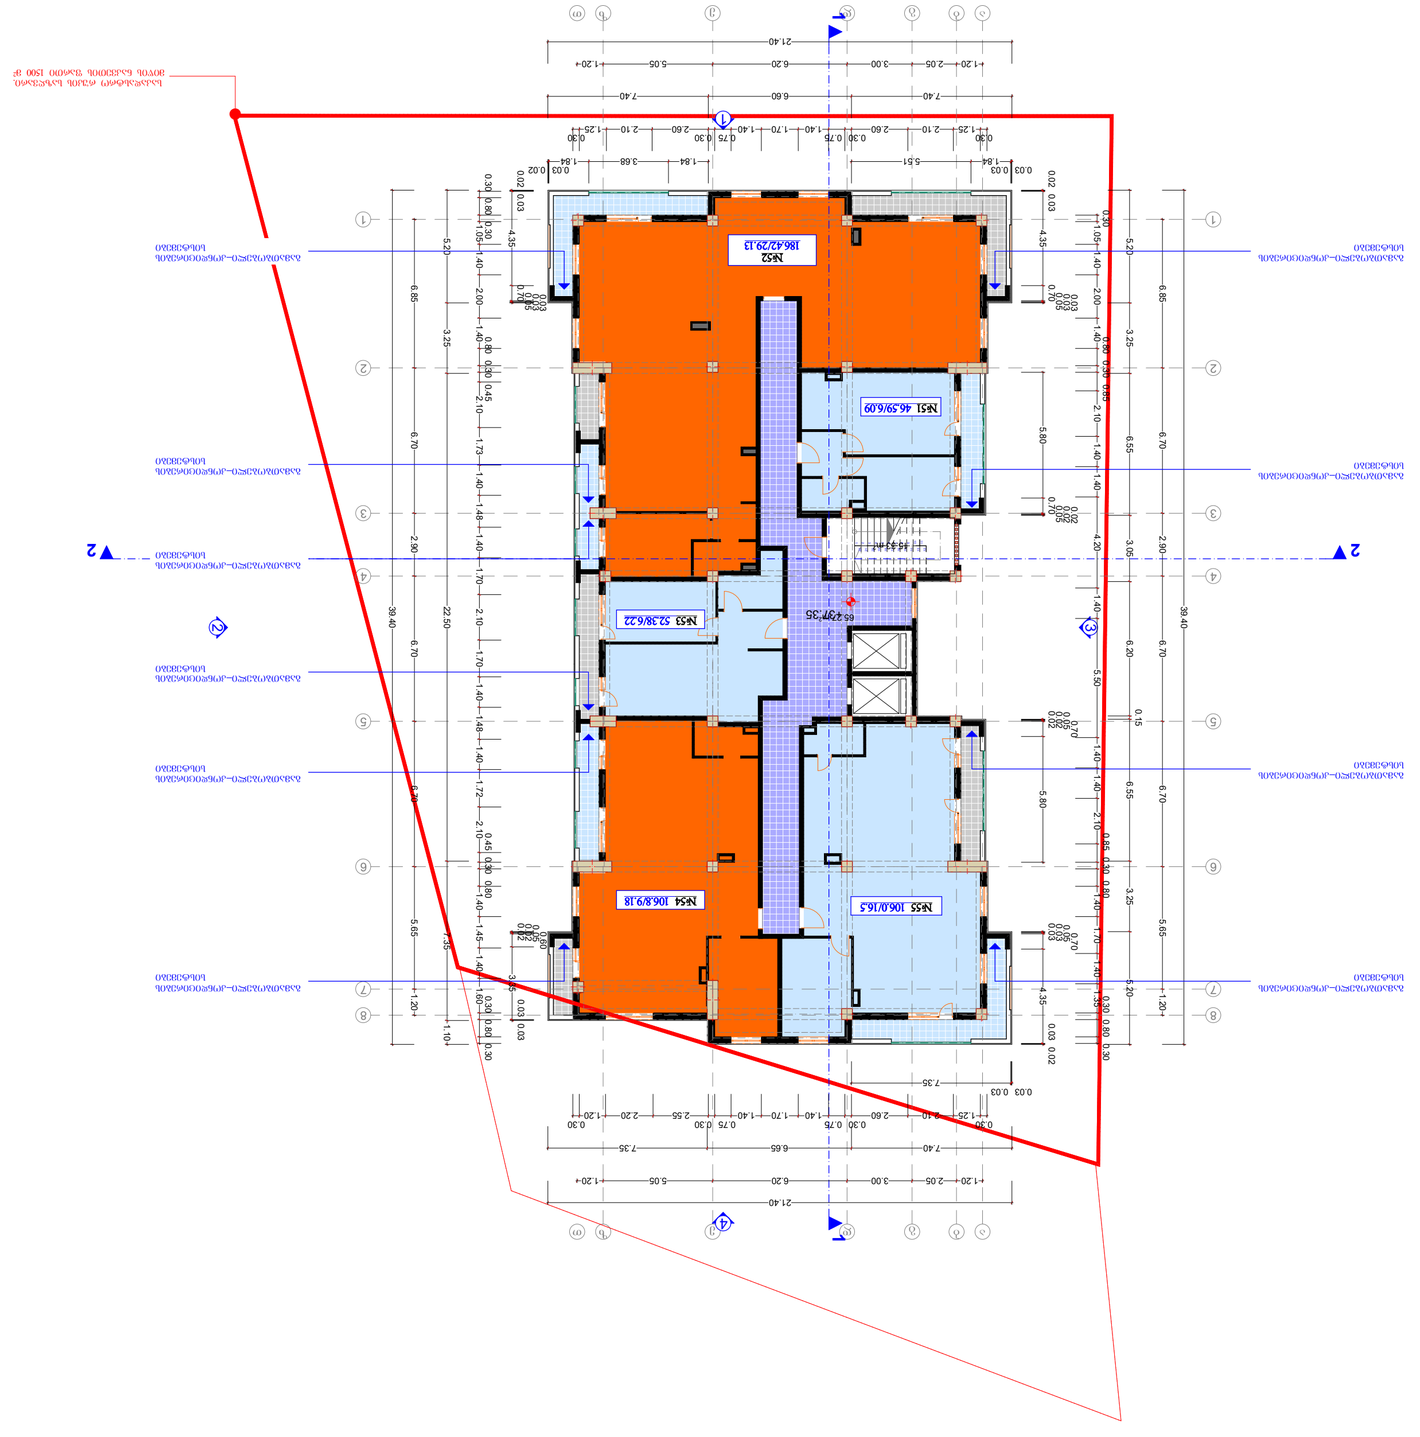

9

8

7

6

5

4

3

2

1

11

10
12

13

14

15

16

17

18

19

20

21

22

a b g d e z

T

T

1

2

3

8

4

5

6

7

a b g d e z

1

2

3

8

4

5

6

7

1 1

2

2

1

3

2

4

6.85 6.70 2.90 6.70 6.70 5.65 1.20

39.40

0.30 0.80 0.30

1.05 1.40 2.00 1.40
0.80 0.30 0.45

2.10 1.73 1.40 1.48 1.40 1.70 2.10 1.70 1.40 1.48 1.40 1.72 2.1
0.45 0.30 0.80

0 1.40 1.45 1.40 1.60
0.30 0.80 0.30

5.20 3.25 22.50 7.35 1.10

1.20 2.05 3.00 6.20 5.05 1.20

21.40

7.40 6.60 7.40

0.30

1.25 2.10 2.60

0.30 0.75

1.40 1.70 1.40

0.75 0.30

2.60 2.10 1.25

0.30

6.85 6.70 2.90 6.70 6.70 5.65 1.20

39.40

5.20 3.25 6.55 3.05 6.20
0.15

6.55 3.25 5.20

0.30

1.05 1.40 2.00 1.40
0.80 0.30 0.85

2.10 1.40 1.40 4.20 1.40 5.50 1.40 1.40 2.10
0.85 0.30 0.80

1.40 1.70 1.40 1.35
0.30 0.80 0.30

1.20 2.05 3.00 6.20 5.05 1.20

7.40 6.65 7.35

0.30

1.25 2.10 2.60

0.30 0.75

1.40 1.70 1.40

0.75 0.30

2.55 2.20 1.20

0.30

21.40

0.03 0.03

7.35

0.05

0.02

0.02

0.60

3.35
0.03 0.03 0.02 0.03

4.35
0.70

0.03

0.03

0.05

1.84 3.68 1.84

0.03 0.03 0.03 0.02

1.84 5.51
0.02 0.03

4.35
0.70

0.03

0.03

0.05

5.80
0.70

0.02

0.02

0.05
0.05

0.02

0.02

0.70

5.80

0.05

0.03

0.03

0.70

4.35
0.03 0.02

+37.35

15.33 m2

65.27 m2

გამათბობელი_კონდიცირების

სისტემები გამათბობელი_კონდიცირების სისტემები

გამათბობელი_კონდიცირების

სისტემები

გამათბობელი_კონდიცირების

სისტემები

გამათბობელი_კონდიცირების

სისტემები

გამათბობელი_კონდიცირების

სისტემები

გამათბობელი_კონდიცირების

სისტემები

გამათბობელი_კონდიცირების

სისტემები

გამათბობელი_კონდიცირების

სისტემები

გამათბობელი_კონდიცირების

სისტემები

საკადასტრო რუკის საზღვარი.

მიწის ნაკვეთის ფართი 1500 მ

2

ქ. თბილისი შანდორ პეტეფის #27

ფორმატი

ხელმოწერა

2016 w.

დაკვეთა # ფაილის სახელი

ექსპლიკაცია:
დირექტორი

j. fsuturi

სტადია

შ.პ.ს. "ვაზისუბანი 15"

არქ. პრ.

მასშტაბი

დამკვეთი

თანამდებობა

პროექტის სახელწოდება

გვარი

მისამართი
j. fsuturi

ფურცლები

A3

შეასრულა

ნახაზი

მისამართი

თარიღი

არქიტექტორი

ზ. აბზიანიძე
1-100

ფურცელი

შენიშვნები:

პირობითი ნიშნები:

თბილისი,
სააკაძის დაღმართი #6

YJ სართული (გეგმა

ნიშნულზე +37,35 მ.)
qalqi თბილისი, შანდორ პეტეფის

ქუჩა #27 მრავალფუნქციური შენობის

კორექტირებული პროექტი.

#51 46.59/6.09

#52
186.42/29.13

#53 52.38/6.22

#54 106.8/9.18 #55 106.0/16.5

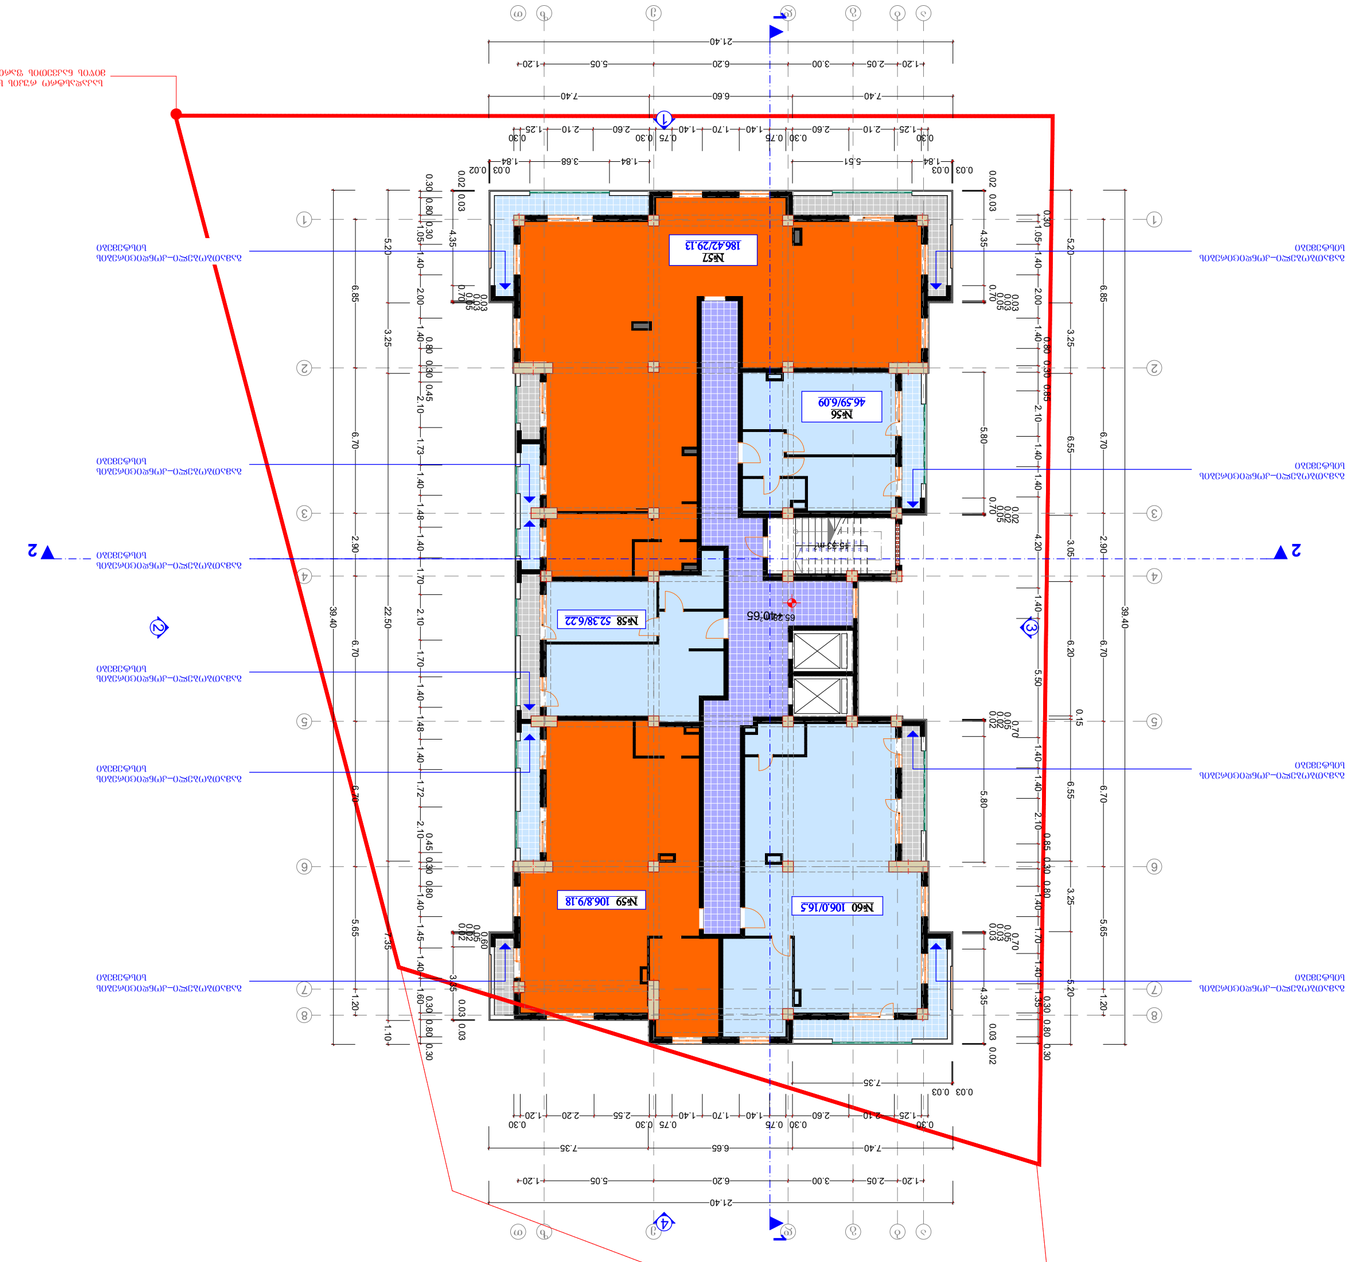

9

8

7

6

5

4

3

2

1

11

10
12

13

14

15

16

17

18

19

20

21

22

a b g d e z

T

T

1

2

3

8

4

5

6

7

a b g d e z

1

2

3

8

4

5

6

7

1 1

2

2

1

3

2

4

6.85 6.70 2.90 6.70 6.70 5.65 1.20

39.40

0.30 0.80 0.30

1.05 1.40 2.00 1.40
0.80 0.30 0.45

2.10 1.73 1.40 1.48 1.40 1.70 2.10 1.70 1.40 1.48 1.40 1.72 2.1
0.45 0.30 0.80

0 1.40 1.45 1.40 1.60
0.30 0.80 0.30

5.20 3.25 22.50 7.35 1.10

1.20 2.05 3.00 6.20 5.05 1.20

21.40

7.40 6.60 7.40

0.30

1.25 2.10 2.60

0.30 0.75

1.40 1.70 1.40

0.75 0.30

2.60 2.10 1.25

0.30

6.85 6.70 2.90 6.70 6.70 5.65 1.20

39.40

5.20 3.25 6.55 3.05 6.20
0.15

6.55 3.25 5.20

0.30

1.05 1.40 2.00 1.40
0.80 0.30 0.85

2.10 1.40 1.40 4.20 1.40 5.50 1.40 1.40 2.10
0.85 0.30 0.80

1.40 1.70 1.40 1.35
0.30 0.80 0.30

1.20 2.05 3.00 6.20 5.05 1.20

7.40 6.65 7.35

0.30

1.25 2.10 2.60

0.30 0.75

1.40 1.70 1.40

0.75 0.30

2.55 2.20 1.20

0.30

21.40

0.03 0.03

7.35

0.05

0.02

0.02

0.60

3.35
0.03 0.03 0.02 0.03

4.35
0.70

0.03

0.03

0.05

1.84 3.68 1.84

0.03 0.03 0.03 0.02

1.84 5.51
0.02 0.03

4.35
0.70

0.03

0.03

0.05

5.80
0.70

0.02

0.02

0.05
0.05

0.02

0.02

0.70

5.80

0.05

0.03

0.03

0.70

4.35
0.03 0.02

+40.65

15.33 m2

65.28 m2

გამათბობელი_კონდიცირების

სისტემები გამათბობელი_კონდიცირების სისტემები

გამათბობელი_კონდიცირების

სისტემები

გამათბობელი_კონდიცირების

სისტემები

გამათბობელი_კონდიცირების

სისტემები

გამათბობელი_კონდიცირების

სისტემები

გამათბობელი_კონდიცირების

სისტემები

გამათბობელი_კონდიცირების

სისტემები

გამათბობელი_კონდიცირების

სისტემები

გამათბობელი_კონდიცირების

სისტემები

საკადასტრო რუკის საზღვარი.

მიწის ნაკვეთის ფართი 1500 მ

2

ქ. თბილისი შანდორ პეტეფის #27

ფორმატი

ხელმოწერა

2016 w.

დაკვეთა # ფაილის სახელი

ექსპლიკაცია:
დირექტორი

j. fsuturi

სტადია

შ.პ.ს. "ვაზისუბანი 15"

არქ. პრ.

მასშტაბი

დამკვეთი

თანამდებობა

პროექტის სახელწოდება

გვარი

მისამართი
j. fsuturi

ფურცლები

A3

შეასრულა

ნახაზი

მისამართი

თარიღი

არქიტექტორი

ზ. აბზიანიძე
1-100

ფურცელი

შენიშვნები:

პირობითი ნიშნები:

თბილისი,
სააკაძის დაღმართი #6

YJJ სართული (გეგმა

ნიშნულზე +40,65 მ.)
qalqi თბილისი, შანდორ პეტეფის

ქუჩა #27 მრავალფუნქციური შენობის

კორექტირებული პროექტი.

#56
46.59/6.09

#57
186.42/29.13

#58 52.38/6.22

#59 106.8/9.18 #60 106.0/16.5

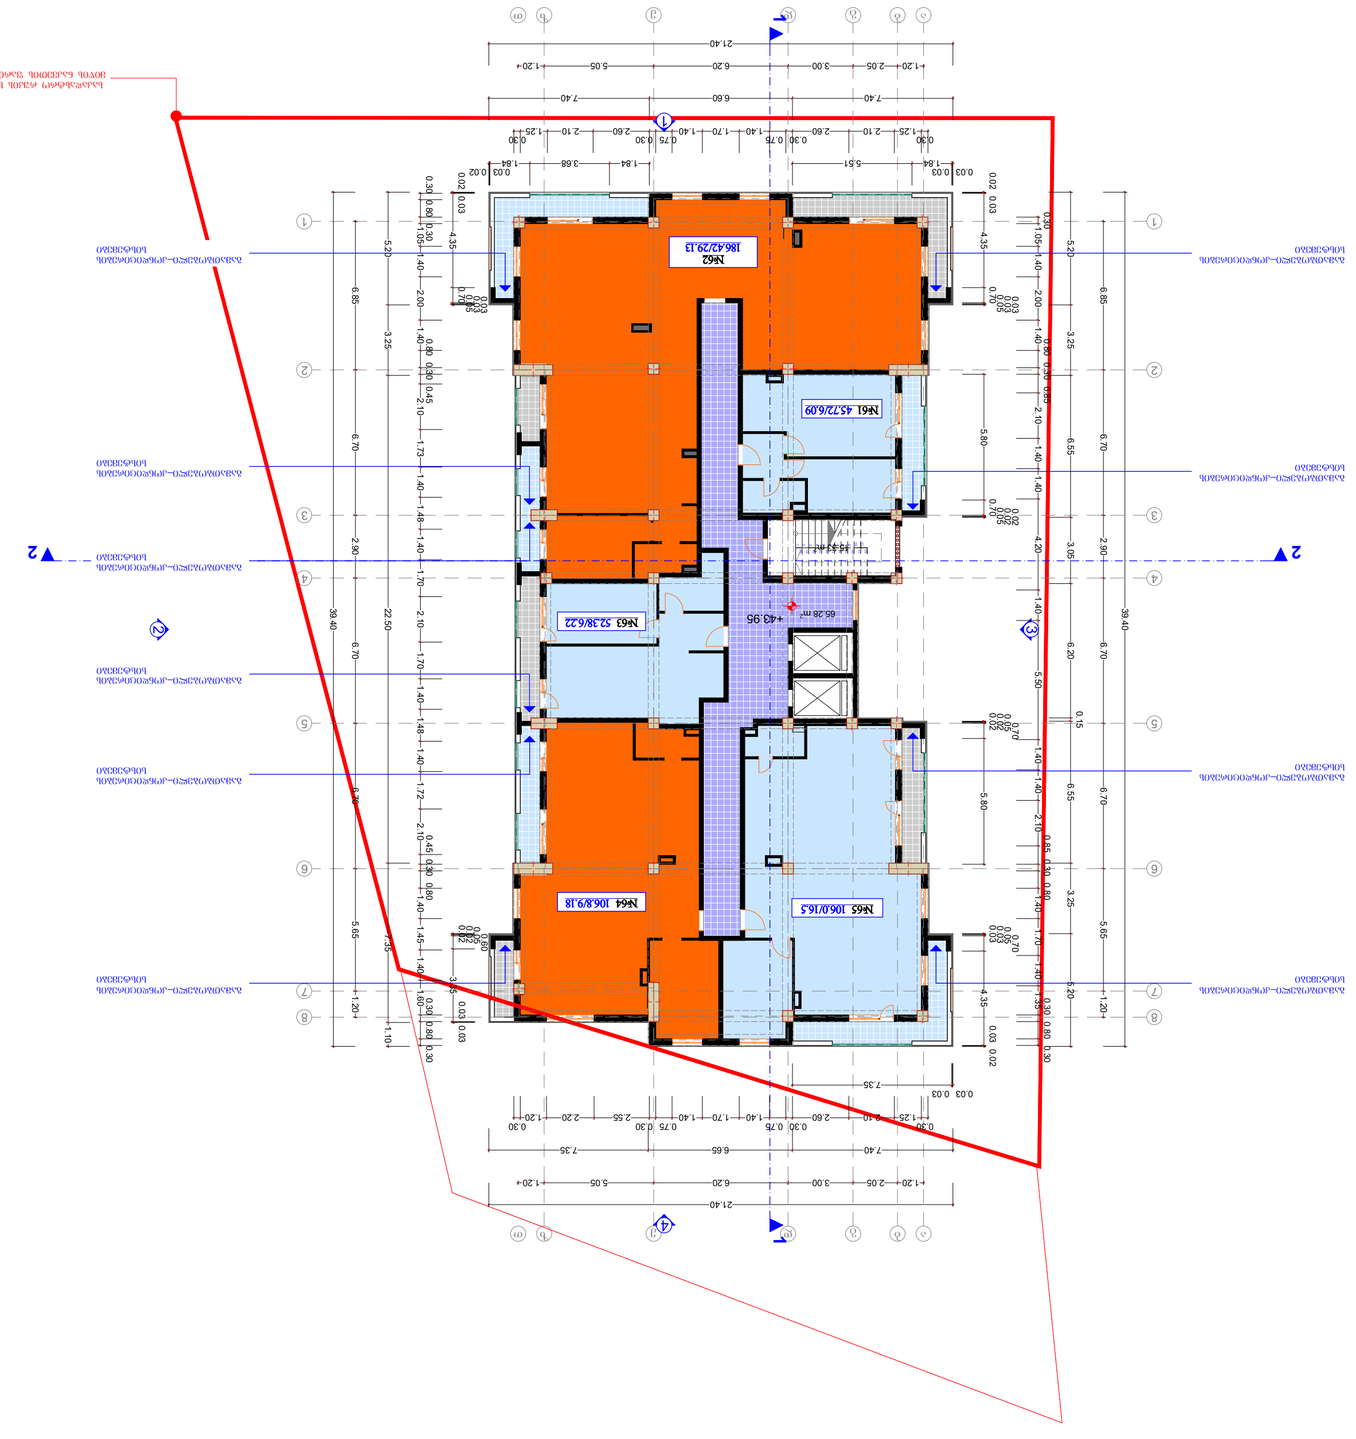

9

8

7

6

5

4

3

2

1

11

10
12

13

14

15

16

17

18

19

20

21

22

a b g d e z

T

T

1

2

3

8

4

5

6

7

a b g d e z

1

2

3

8

4

5

6

7

1 1

2

2

1

3

2

4

6.85 6.70 2.90 6.70 6.70 5.65 1.20

39.40

0.30 0.80 0.30

1.05 1.40 2.00 1.40
0.80 0.30 0.45

2.10 1.73 1.40 1.48 1.40 1.70 2.10 1.70 1.40 1.48 1.40 1.72 2.1
0.45 0.30 0.80

0 1.40 1.45 1.40 1.60
0.30 0.80 0.30

5.20 3.25 22.50 7.35 1.10

1.20 2.05 3.00 6.20 5.05 1.20

21.40

7.40 6.60 7.40

0.30

1.25 2.10 2.60

0.30 0.75

1.40 1.70 1.40

0.75 0.30

2.60 2.10 1.25

0.30

6.85 6.70 2.90 6.70 6.70 5.65 1.20

39.40

5.20 3.25 6.55 3.05 6.20
0.15

6.55 3.25 5.20

0.30

1.05 1.40 2.00 1.40
0.80 0.30 0.85

2.10 1.40 1.40 4.20 1.40 5.50 1.40 1.40 2.10
0.85 0.30 0.80

1.40 1.70 1.40 1.35
0.30 0.80 0.30

1.20 2.05 3.00 6.20 5.05 1.20

7.40 6.65 7.35

0.30

1.25 2.10 2.60

0.30 0.75

1.40 1.70 1.40

0.75 0.30

2.55 2.20 1.20

0.30

21.40

0.03 0.03

7.35

0.05

0.02

0.02

0.60

3.35
0.03 0.03 0.02 0.03

4.35
0.70

0.03

0.03

0.05

1.84 3.68 1.84

0.03 0.03 0.03 0.02

1.84 5.51
0.02 0.03

4.35
0.70

0.03

0.03

0.05

5.80
0.70

0.02

0.02

0.05
0.05

0.02

0.02

0.70

5.80

0.05

0.03

0.03

0.70

4.35
0.03 0.02

+43.95

15.33 m2

65.28 m2

გამათბობელი_კონდიცირების

სისტემები გამათბობელი_კონდიცირების სისტემები

გამათბობელი_კონდიცირების

სისტემები

გამათბობელი_კონდიცირების

სისტემები

გამათბობელი_კონდიცირების

სისტემები

გამათბობელი_კონდიცირების

სისტემები

გამათბობელი_კონდიცირების

სისტემები

გამათბობელი_კონდიცირების

სისტემები

გამათბობელი_კონდიცირების

სისტემები

გამათბობელი_კონდიცირების

სისტემები

საკადასტრო რუკის საზღვარი.

მიწის ნაკვეთის ფართი 1500 მ

2

ქ. თბილისი შანდორ პეტეფის #27

ფორმატი

ხელმოწერა

2016 w.

დაკვეთა # ფაილის სახელი

ექსპლიკაცია:
დირექტორი

j. fsuturi

სტადია

შ.პ.ს. "ვაზისუბანი 15"

არქ. პრ.

მასშტაბი

დამკვეთი

თანამდებობა

პროექტის სახელწოდება

გვარი

მისამართი
j. fsuturi

ფურცლები

A3

შეასრულა

ნახაზი

მისამართი

თარიღი

არქიტექტორი

ზ. აბზიანიძე
1-100

ფურცელი

შენიშვნები:

პირობითი ნიშნები:

თბილისი,
სააკაძის დაღმართი #6

YJJJ სართული (გეგმა

ნიშნულზე +43,95 მ.)
qalqi თბილისი, შანდორ პეტეფის

ქუჩა #27 მრავალფუნქციური შენობის

კორექტირებული პროექტი.

#61 45.72/6.09

#62
186.42/29.13

#63 52.38/6.22

#64 106.8/9.18 #65 106.0/16.5

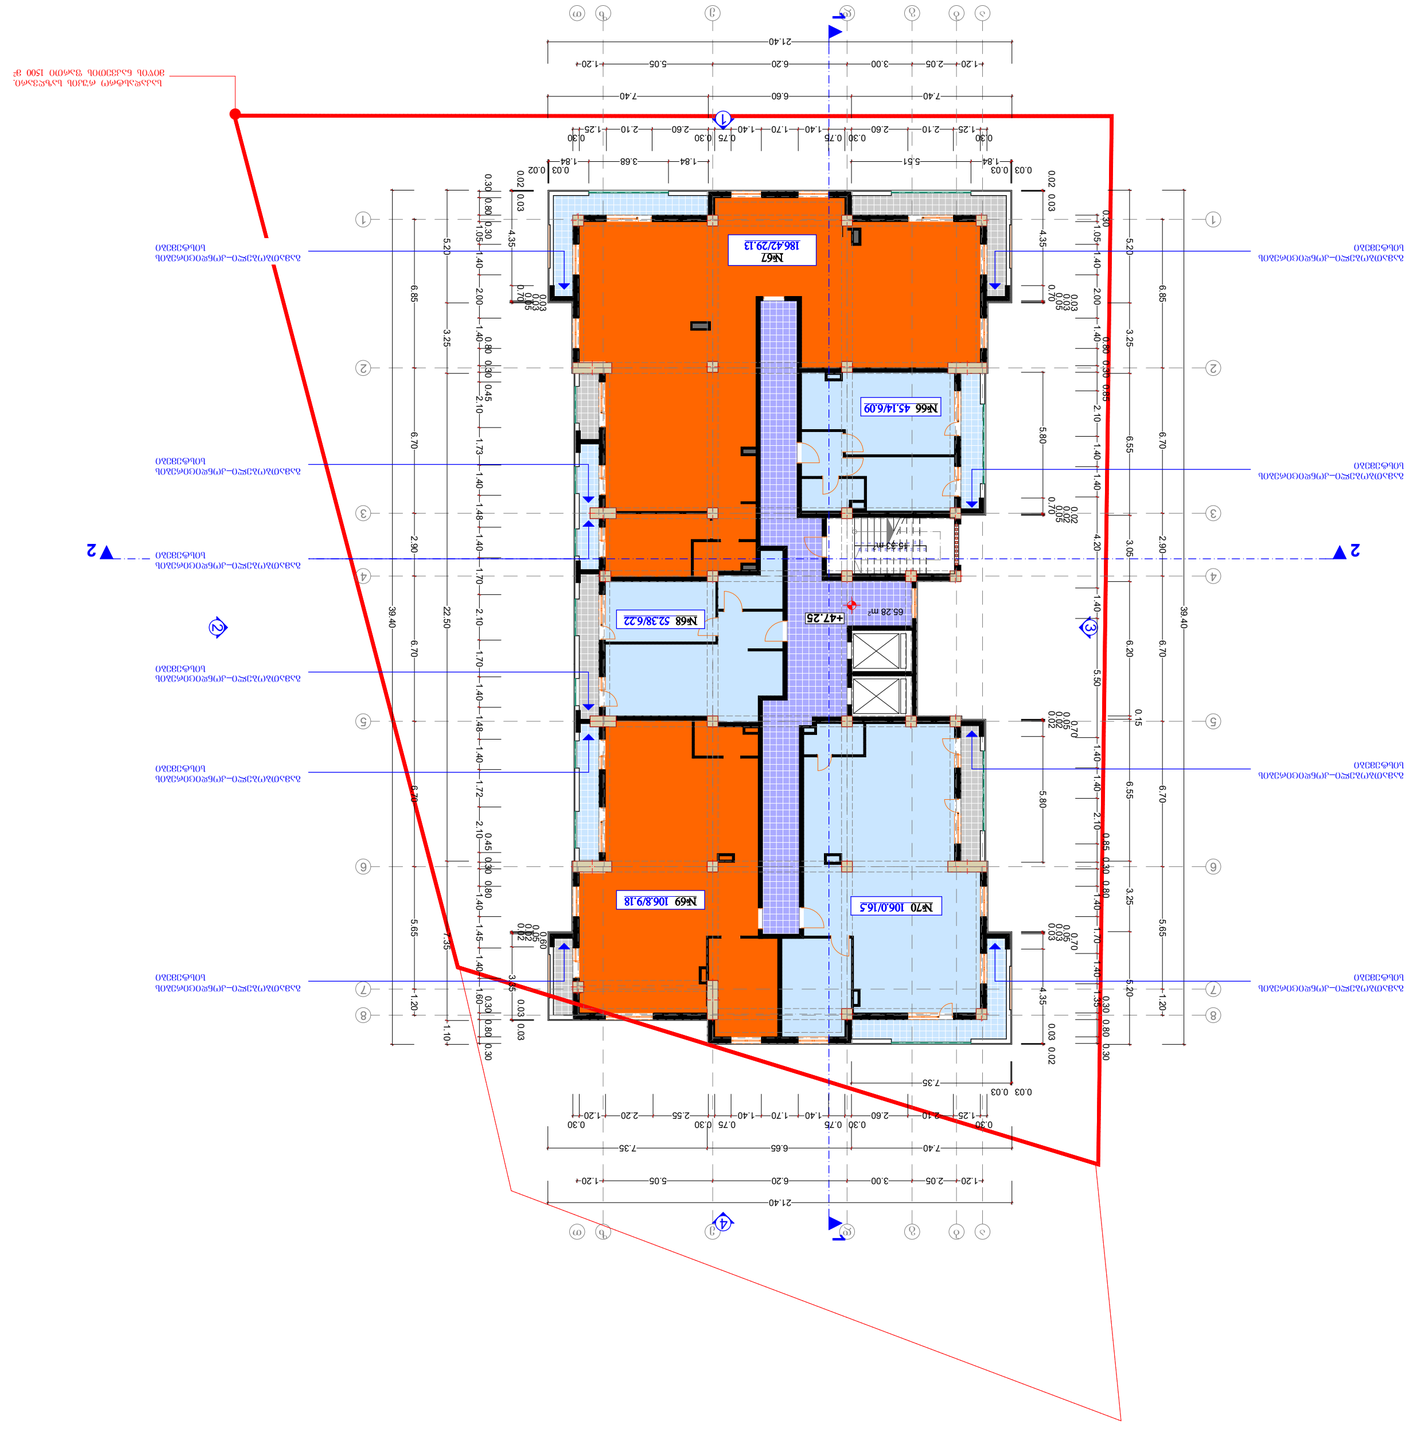

9

8

7

6

5

4

3

2

1

11

10
12

13

14

15

16

17

18

19

20

21

22

a b g d e z

T

T

1

2

3

8

4

5

6

7

a b g d e z

1

2

3

8

4

5

6

7

1 1

2

2

1

3

2

4

6.85 6.70 2.90 6.70 6.70 5.65 1.20

39.40

0.30 0.80 0.30

1.05 1.40 2.00 1.40
0.80 0.30 0.45

2.10 1.73 1.40 1.48 1.40 1.70 2.10 1.70 1.40 1.48 1.40 1.72 2.1
0.45 0.30 0.80

0 1.40 1.45 1.40 1.60
0.30 0.80 0.30

5.20 3.25 22.50 7.35 1.10

1.20 2.05 3.00 6.20 5.05 1.20

21.40

7.40 6.60 7.40

0.30

1.25 2.10 2.60

0.30 0.75

1.40 1.70 1.40

0.75 0.30

2.60 2.10 1.25

0.30

6.85 6.70 2.90 6.70 6.70 5.65 1.20

39.40

5.20 3.25 6.55 3.05 6.20
0.15

6.55 3.25 5.20

0.30

1.05 1.40 2.00 1.40
0.80 0.30 0.85

2.10 1.40 1.40 4.20 1.40 5.50 1.40 1.40 2.10
0.85 0.30 0.80

1.40 1.70 1.40 1.35
0.30 0.80 0.30

1.20 2.05 3.00 6.20 5.05 1.20

7.40 6.65 7.35

0.30

1.25 2.10 2.60

0.30 0.75

1.40 1.70 1.40

0.75 0.30

2.55 2.20 1.20

0.30

21.40

0.03 0.03

7.35

0.05

0.02

0.02

0.60

3.35
0.03 0.03 0.02 0.03

4.35
0.70

0.03

0.03

0.05

1.84 3.68 1.84

0.03 0.03 0.03 0.02

1.84 5.51
0.02 0.03

4.35
0.70

0.03

0.03

0.05

5.80
0.70

0.02

0.02

0.05
0.05

0.02

0.02

0.70

5.80

0.05

0.03

0.03

0.70

4.35
0.03 0.02

+47.25

15.33 m2

65.28 m2

გამათბობელი_კონდიცირების

სისტემები გამათბობელი_კონდიცირების სისტემები

გამათბობელი_კონდიცირების

სისტემები

გამათბობელი_კონდიცირების

სისტემები

გამათბობელი_კონდიცირების

სისტემები

გამათბობელი_კონდიცირების

სისტემები

გამათბობელი_კონდიცირების

სისტემები

გამათბობელი_კონდიცირების

სისტემები

გამათბობელი_კონდიცირების

სისტემები

გამათბობელი_კონდიცირების

სისტემები

საკადასტრო რუკის საზღვარი.

მიწის ნაკვეთის ფართი 1500 მ

2

ქ. თბილისი შანდორ პეტეფის #27

ფორმატი

ხელმოწერა

2016 w.

დაკვეთა # ფაილის სახელი

ექსპლიკაცია:
დირექტორი

j. fsuturi

სტადია

შ.პ.ს. "ვაზისუბანი 15"

არქ. პრ.

მასშტაბი

დამკვეთი

თანამდებობა

პროექტის სახელწოდება

გვარი

მისამართი
j. fsuturi

ფურცლები

A3

შეასრულა

ნახაზი

მისამართი

თარიღი

არქიტექტორი

ზ. აბზიანიძე
1-100

ფურცელი

შენიშვნები:

პირობითი ნიშნები:

თბილისი,
სააკაძის დაღმართი #6

J

YJW სართული (გეგმა

ნიშნულზე +47,25 მ.)
qalqi თბილისი, შანდორ პეტეფის

ქუჩა #27 მრავალფუნქციური შენობის

კორექტირებული პროექტი.

#66 45.14/6.09

#67
186.42/29.13

#68 52.38/6.22

#69 106.8/9.18 #70 106.0/16.5

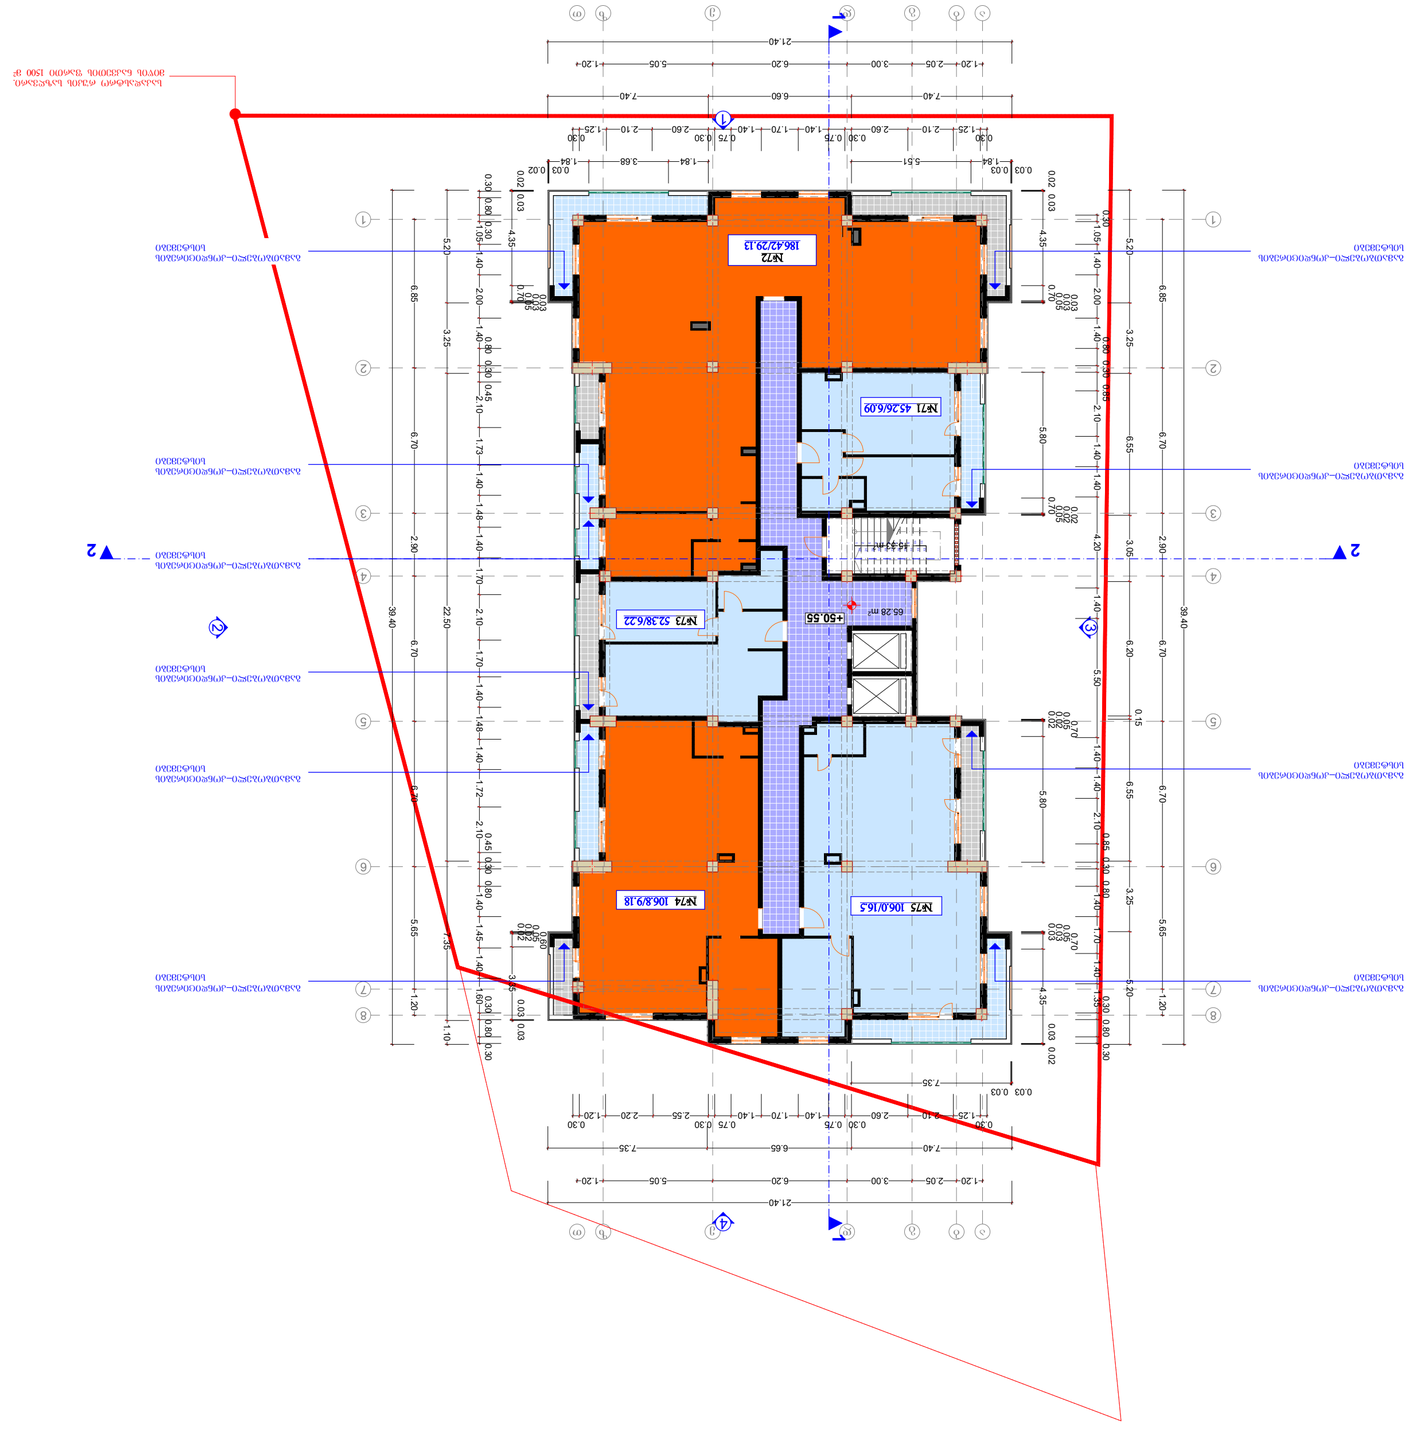

9

8

7

6

5

4

3

2

1

11

10
12

13

14

15

16

17

18

19

20

21

22

a b g d e z

T

T

1

2

3

8

4

5

6

7

a b g d e z

1

2

3

8

4

5

6

7

1 1

2

2

1

3

2

4

6.85 6.70 2.90 6.70 6.70 5.65 1.20

39.40

0.30 0.80 0.30

1.05 1.40 2.00 1.40
0.80 0.30 0.45

2.10 1.73 1.40 1.48 1.40 1.70 2.10 1.70 1.40 1.48 1.40 1.72 2.1
0.45 0.30 0.80

0 1.40 1.45 1.40 1.60
0.30 0.80 0.30

5.20 3.25 22.50 7.35 1.10

1.20 2.05 3.00 6.20 5.05 1.20

21.40

7.40 6.60 7.40

0.30

1.25 2.10 2.60

0.30 0.75

1.40 1.70 1.40

0.75 0.30

2.60 2.10 1.25

0.30

6.85 6.70 2.90 6.70 6.70 5.65 1.20

39.40

5.20 3.25 6.55 3.05 6.20
0.15

6.55 3.25 5.20

0.30

1.05 1.40 2.00 1.40
0.80 0.30 0.85

2.10 1.40 1.40 4.20 1.40 5.50 1.40 1.40 2.10
0.85 0.30 0.80

1.40 1.70 1.40 1.35
0.30 0.80 0.30

1.20 2.05 3.00 6.20 5.05 1.20

7.40 6.65 7.35

0.30

1.25 2.10 2.60

0.30 0.75

1.40 1.70 1.40

0.75 0.30

2.55 2.20 1.20

0.30

21.40

0.03 0.03

7.35

0.05

0.02

0.02

0.60

3.35
0.03 0.03 0.02 0.03

4.35
0.70

0.03

0.03

0.05

1.84 3.68 1.84

0.03 0.03 0.03 0.02

1.84 5.51
0.02 0.03

4.35
0.70

0.03

0.03

0.05

5.80
0.70

0.02

0.02

0.05
0.05

0.02

0.02

0.70

5.80

0.05

0.03

0.03

0.70

4.35
0.03 0.02

+50.55

15.33 m2

65.28 m2

გამათბობელი_კონდიცირების

სისტემები გამათბობელი_კონდიცირების სისტემები

გამათბობელი_კონდიცირების

სისტემები

გამათბობელი_კონდიცირების

სისტემები

გამათბობელი_კონდიცირების

სისტემები

გამათბობელი_კონდიცირების

სისტემები

გამათბობელი_კონდიცირების

სისტემები

გამათბობელი_კონდიცირების

სისტემები

გამათბობელი_კონდიცირების

სისტემები

გამათბობელი_კონდიცირების

სისტემები

საკადასტრო რუკის საზღვარი.

მიწის ნაკვეთის ფართი 1500 მ

2

ზ. აბზიანიძე

გვარი ხელმოწერა
დირექტორი

ფურცელი

მისამართი

თანამდებობა

დამკვეთი

ფურცლები

მისამართი

ნახაზი

პროექტის სახელწოდება

სტადია

არქ. პრ.

თარიღი

მასშტაბი 1-100

არქიტექტორი

თბილისი,
სააკაძის დაღმართი #6
A3

ფორმატი დაკვეთა # ფაილის სახელი

ექსპლიკაცია:
შეასრულა

შ.პ.ს. "ვაზისუბანი 15"

ქ. თბილისი შანდორ პეტეფის #27

j. fsuturi

qalqi თბილისი, შანდორ პეტეფის

ქუჩა #27 მრავალფუნქციური შენობის

კორექტირებული პროექტი.

j. fsuturi
2016 წ. YW სართული (გეგმა ნიშნულზე +50,55მ.)

შენიშვნები:

პირობითი ნიშნები:

#71 45.26/6.09

#74 106.8/9.18 #75 106.0/16.5

#72
186.42/29.13

#73 52.38/6.22

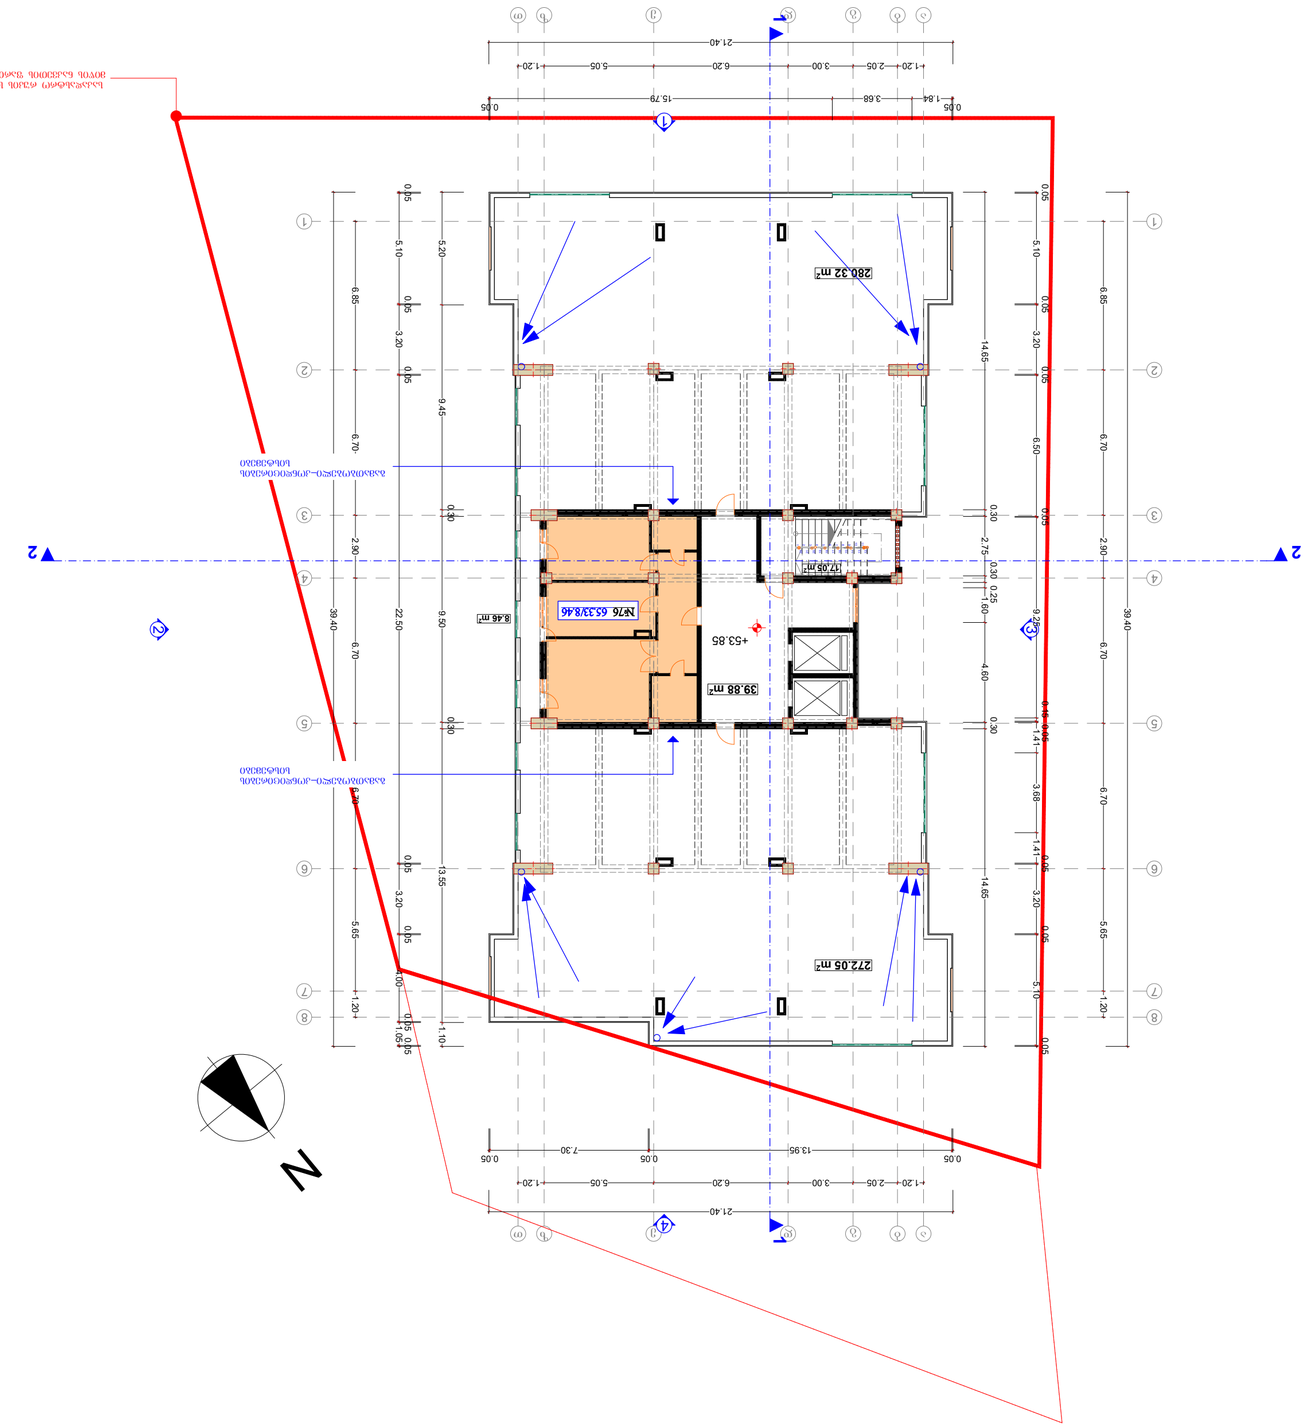

39.88 m2

280.32 m2

8.46 m2

272.05 m2

17.05 m2

1

2

3

8

4

5

6

7

a b g d e z

T

a b g d e z

T

1

2

3

8

4

5

6

7

9

8

7

6

5

4

3

2

1

11

10
12

13

14

15

16

17

18

19

20

21

22

N

1 1

2

2

1

3

2

4

1.20 2.05 3.00 6.20 5.05 1.20

6.85 6.70 2.90 6.70 6.70 5.65 1.20

1.20 2.05 3.00 6.20 5.05 1.20

6.85 6.70 2.90 6.70 6.70 5.65 1.20

39.40

21.40

39.40

21.40

0.05

1.84 3.68 15.79

0.05

0.05

13.95

0.05

7.30

0.05

0.05

5.10
0.05

3.20
0.05

6.50
0.05

9.25
0.15 0.05

1.41 3.68 1.41
0.05

3.20
0.05

5.10
0.05

14.65
0.30

2.75
0.30 0.25

1.60 4.60
0.30

14.65

0.05

5.10
0.05

3.20
0.05

22.50
0.05

3.20
0.05

4.00
0.05

1.05
0.05

5.20 9.45
0.30

9.50
0.30

13.55 1.10

+53.85

გამათბობელი_კონდიცირების

სისტემები

გამათბობელი_კონდიცირების

სისტემები

საკადასტრო რუკის საზღვარი.

მიწის ნაკვეთის ფართი 1500 მ

2

ზ. აბზიანიძე

გვარი ხელმოწერა
დირექტორი

ფურცელი

მისამართი

თანამდებობა

დამკვეთი

ფურცლები

მისამართი

ნახაზი

პროექტის სახელწოდება

სტადია

არქ. პრ.

თარიღი

მასშტაბი 1-100

არქიტექტორი

თბილისი,
სააკაძის დაღმართი #6
A3

ფორმატი დაკვეთა # ფაილის სახელი

ექსპლიკაცია:
შეასრულა

შ.პ.ს. "ვაზისუბანი 15"

ქ. თბილისი შანდორ პეტეფის #27

j. fsuturi

j. fsuturi
2016 წ. გადახურვა (გეგმა ნიშნულზე +53,85მ.)

შენიშვნები:

პირობითი ნიშნები:

ექსპლიკაცია:
qalqi თბილისი, შანდორ პეტეფის

ქუჩა #27 მრავალფუნქციური შენობის

კორექტირებული პროექტი.

#76 65.33/8.46

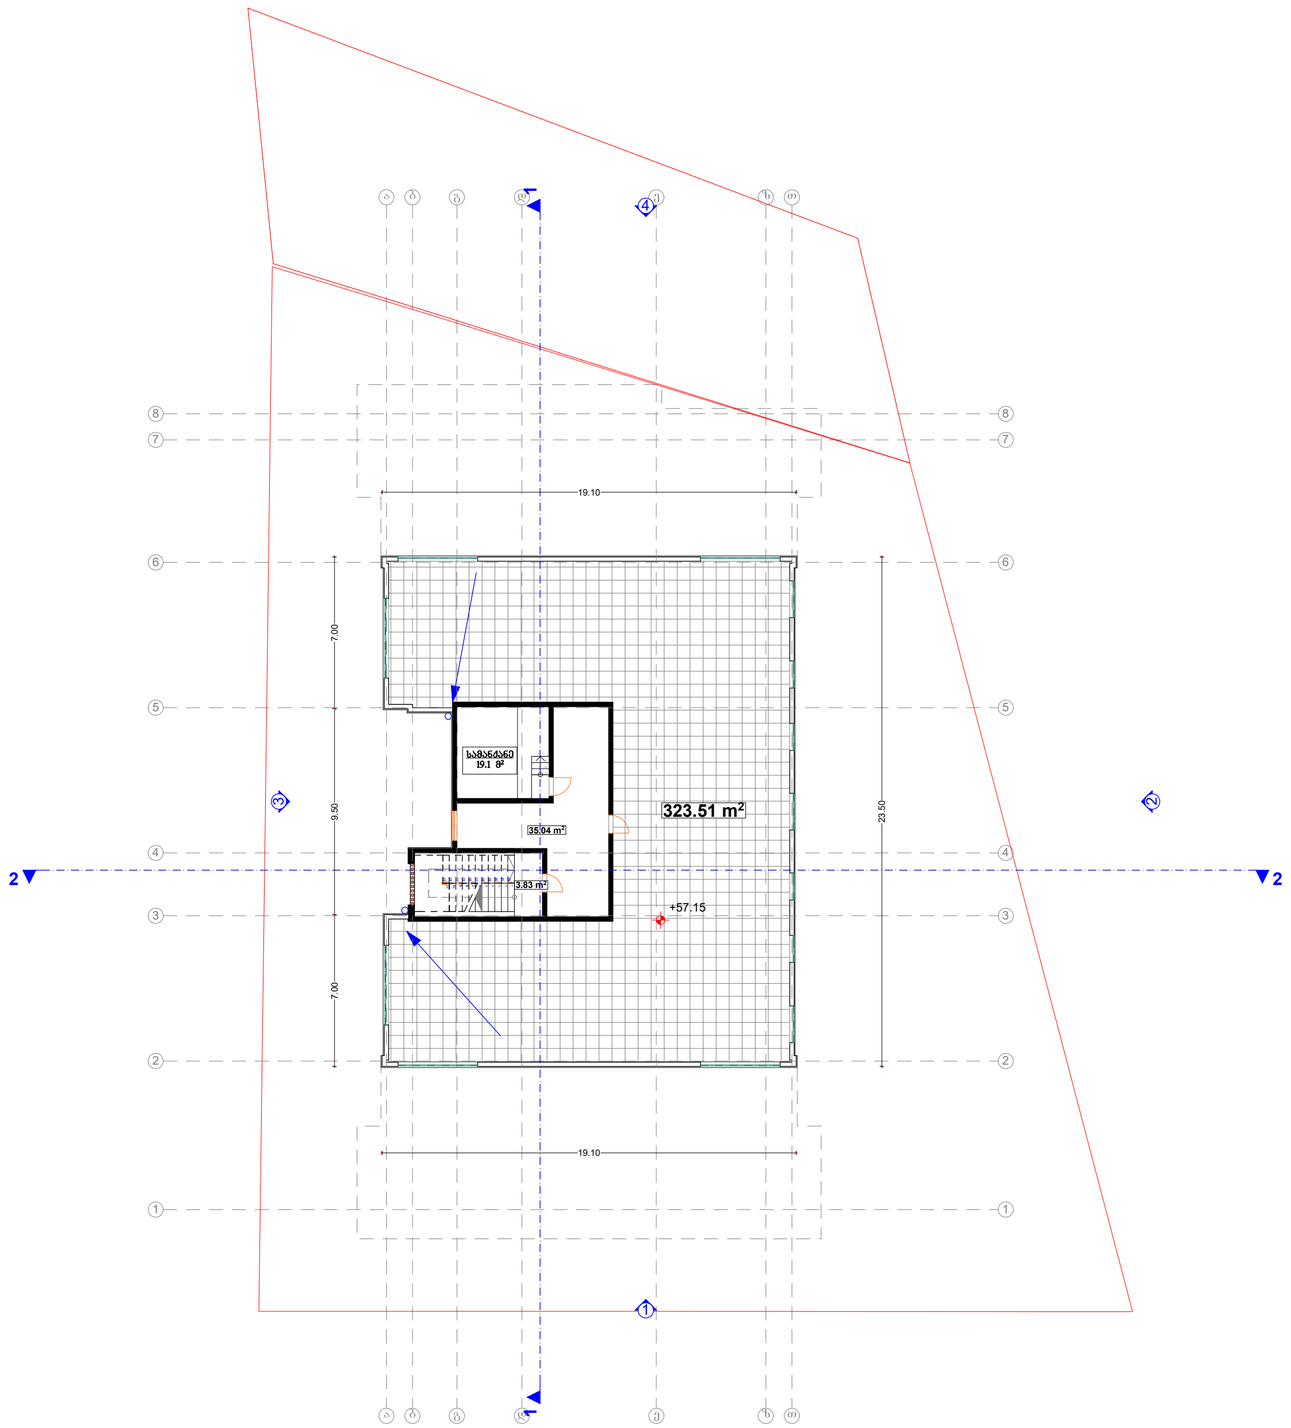

ფორმატი	დაკვეთა №	ფაილის სახელი
A3		

ექსპლიკაცია:

ექსპლიკაცია:

პირობითი ნიშნები:

შენიშვნები:

დამკვეთი
შ.პ.ს. "ვაზისუბანი 15"

მისამართი
ქ. თბილისი შანდორ პეტეფის №27

პროექტის სახელწოდება
ქალაქ თბილისი, შანდორ პეტეფის ქუჩა №27 მრავალფუნქციური შენობის კორექტირებული პროექტი.

თანამდებობა	გვარი	ხელმოწერა
დირექტორი	ზ. აბზიანიძე	
არქიტექტორი	ჯ. ფხუტური	
შემსრულა	ჯ. ფხუტური	

მისამართი
თბილისი, საკაძის დღმართი №6

მასშტაბი	1-100	ნახაზი

სტადია	ფურცელი	ფურცლები
არქ. პრ.		

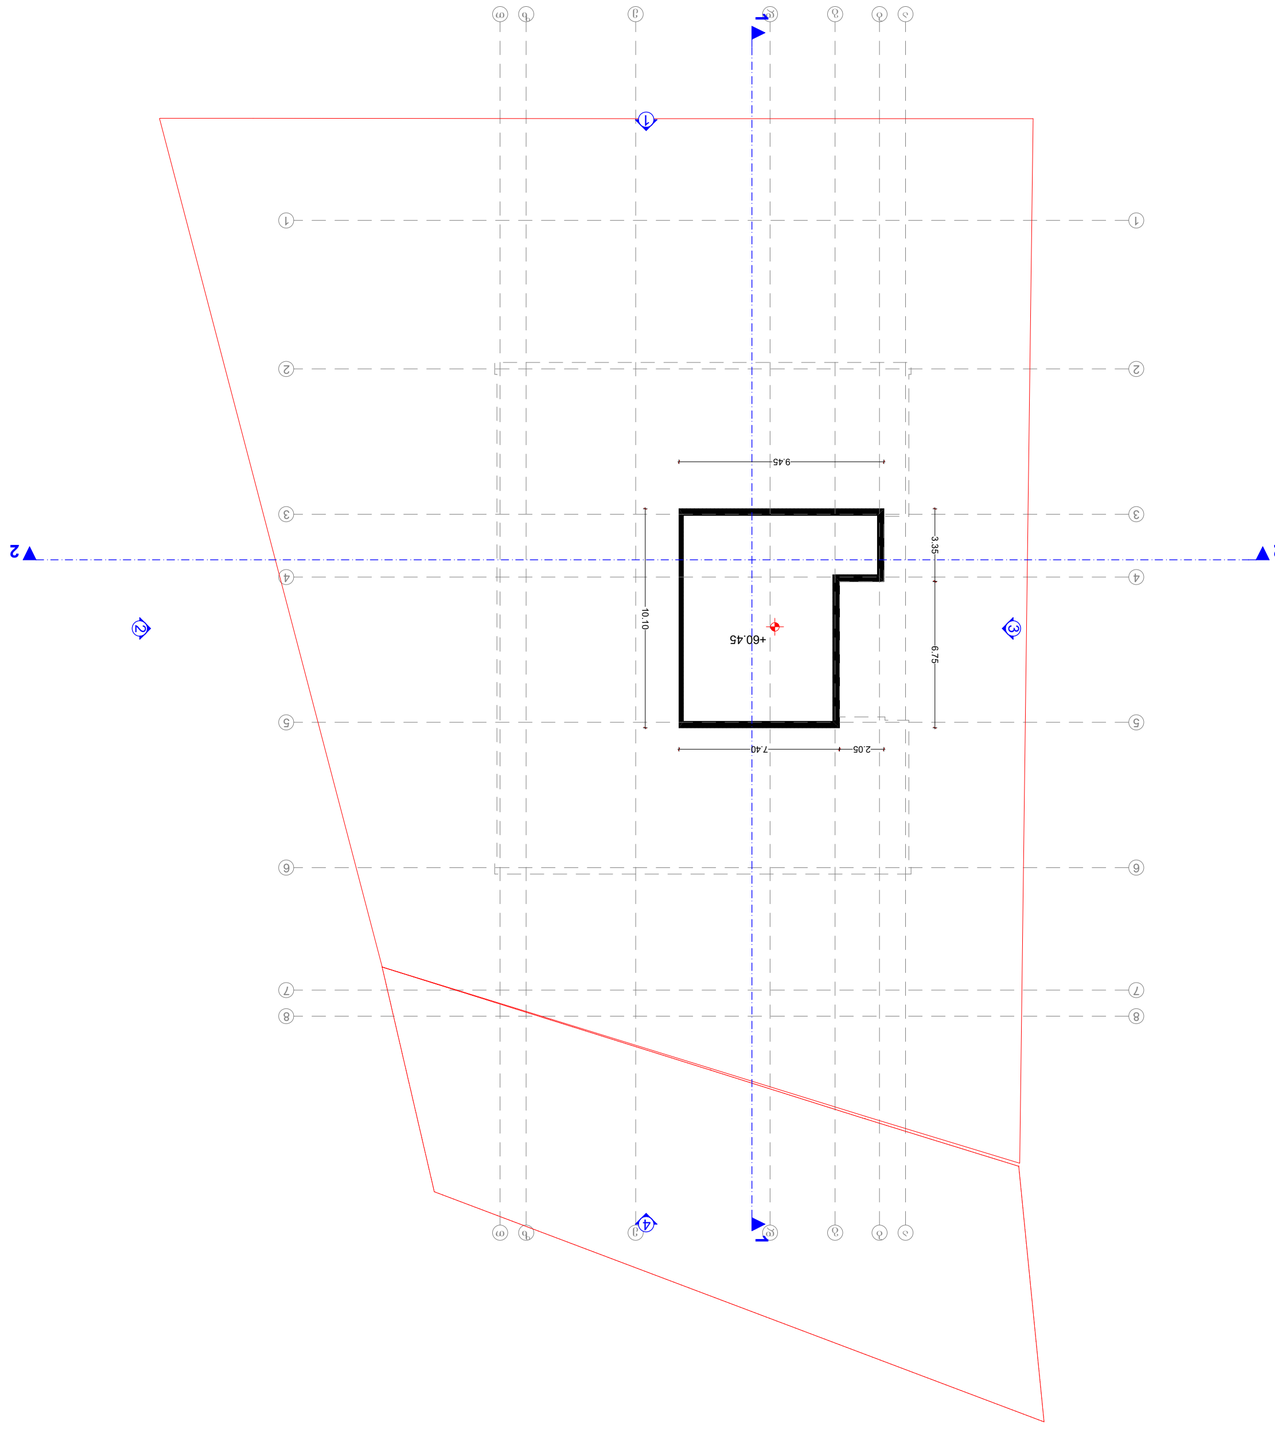

1

2

3

8

4

5

6

7

a b g d e z

T

a b g d e z

T

1

2

3

8

4

5

6

7

1 1

2

2

1

3

2

4

10.10

9.45

3.35 6.75

2.05 7.40

+60.45

ზ. აბზიანიძე

გვარი ხელმოწერა
დირექტორი

ფურცელი
მისამართი

თანამდებობა

დამკვეთი

ფურცლები

მისამართი

ნახაზი

პროექტის სახელწოდება

სტადია

არქ. პრ.

თარიღი

მასშტაბი 1-100

არქიტექტორი

თბილისი,
სააკაძის დაღმართი #6
A3

ფორმატი დაკვეთა # ფაილის სახელი

ექსპლიკაცია:
შეასრულა

შ.პ.ს. "ვაზისუბანი 15"

ქ. თბილისი შანდორ პეტეფის #27

j. fsuturi

j. fsuturi
2016 წ. გადახურვა (გეგმა ნიშნულზე +60,45მ.)

შენიშვნები:

პირობითი ნიშნები:

ექსპლიკაცია:
qalqi თბილისი, შანდორ პეტეფის

ქუჩა #27 მრავალფუნქციური შენობის

კორექტირებული პროექტი.