სხივის განსაზღვრის პროექტი

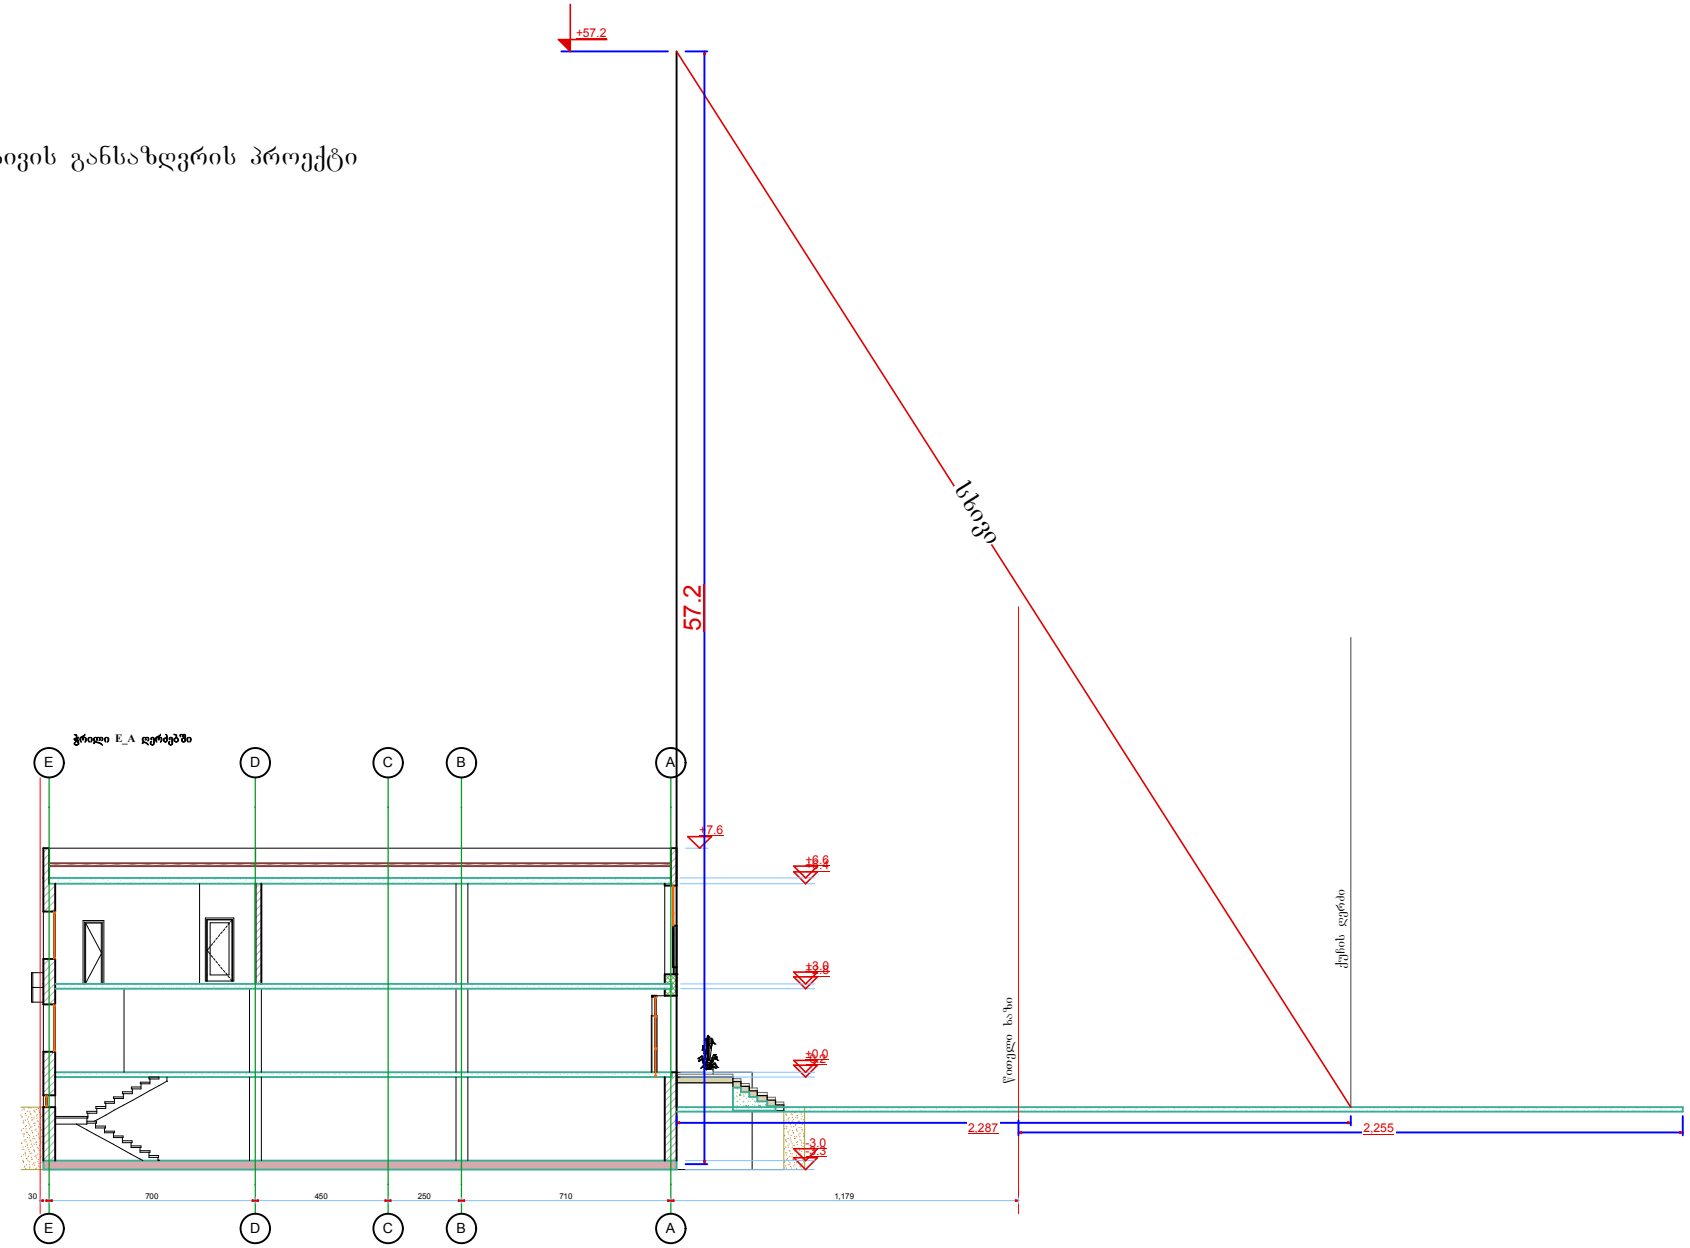

მისამართი

თბილისი, ბელიაშვილის ქ. №45

პირობითი აღნიშვნები:

- საცხოვრებელი ფართი
- საზაფხულო ფართი
- სველი წერტილები
- სადარბაზო და კიბის უჯრედი
- საკადასტრო საზღვარი
- ჭრილის ხაზი
- არქიტექტურული ნიშნული

შენიშვნა:
ნახაზზე ზომები მოცემულია მეტრებში

პროექტის სახელწოდება:
ობიექტი კომერციული დანიშნულების

შპს "ჰორიზონტი"

ქ. თბილისი, წერეთლის გამზ
№142
T: 593755725 E mail: ggocha@mail.ru

თანამდებობა	გვარი	ხელმოწერა
დირექტორი	ნათია ზედგინიძე	
არქიტექტორი	მ. ნახიძე	
არქიტექტორი	გოჩა ბიორაშვილი	
დამკვეთი	გელდიაშვილი	

მასშტაბი 1:100

ფურცელი	რაოდენობა	შრომატევადობა	თარიღი
		ა-4	2016 წ.

გენგეგმა მ. 1:200

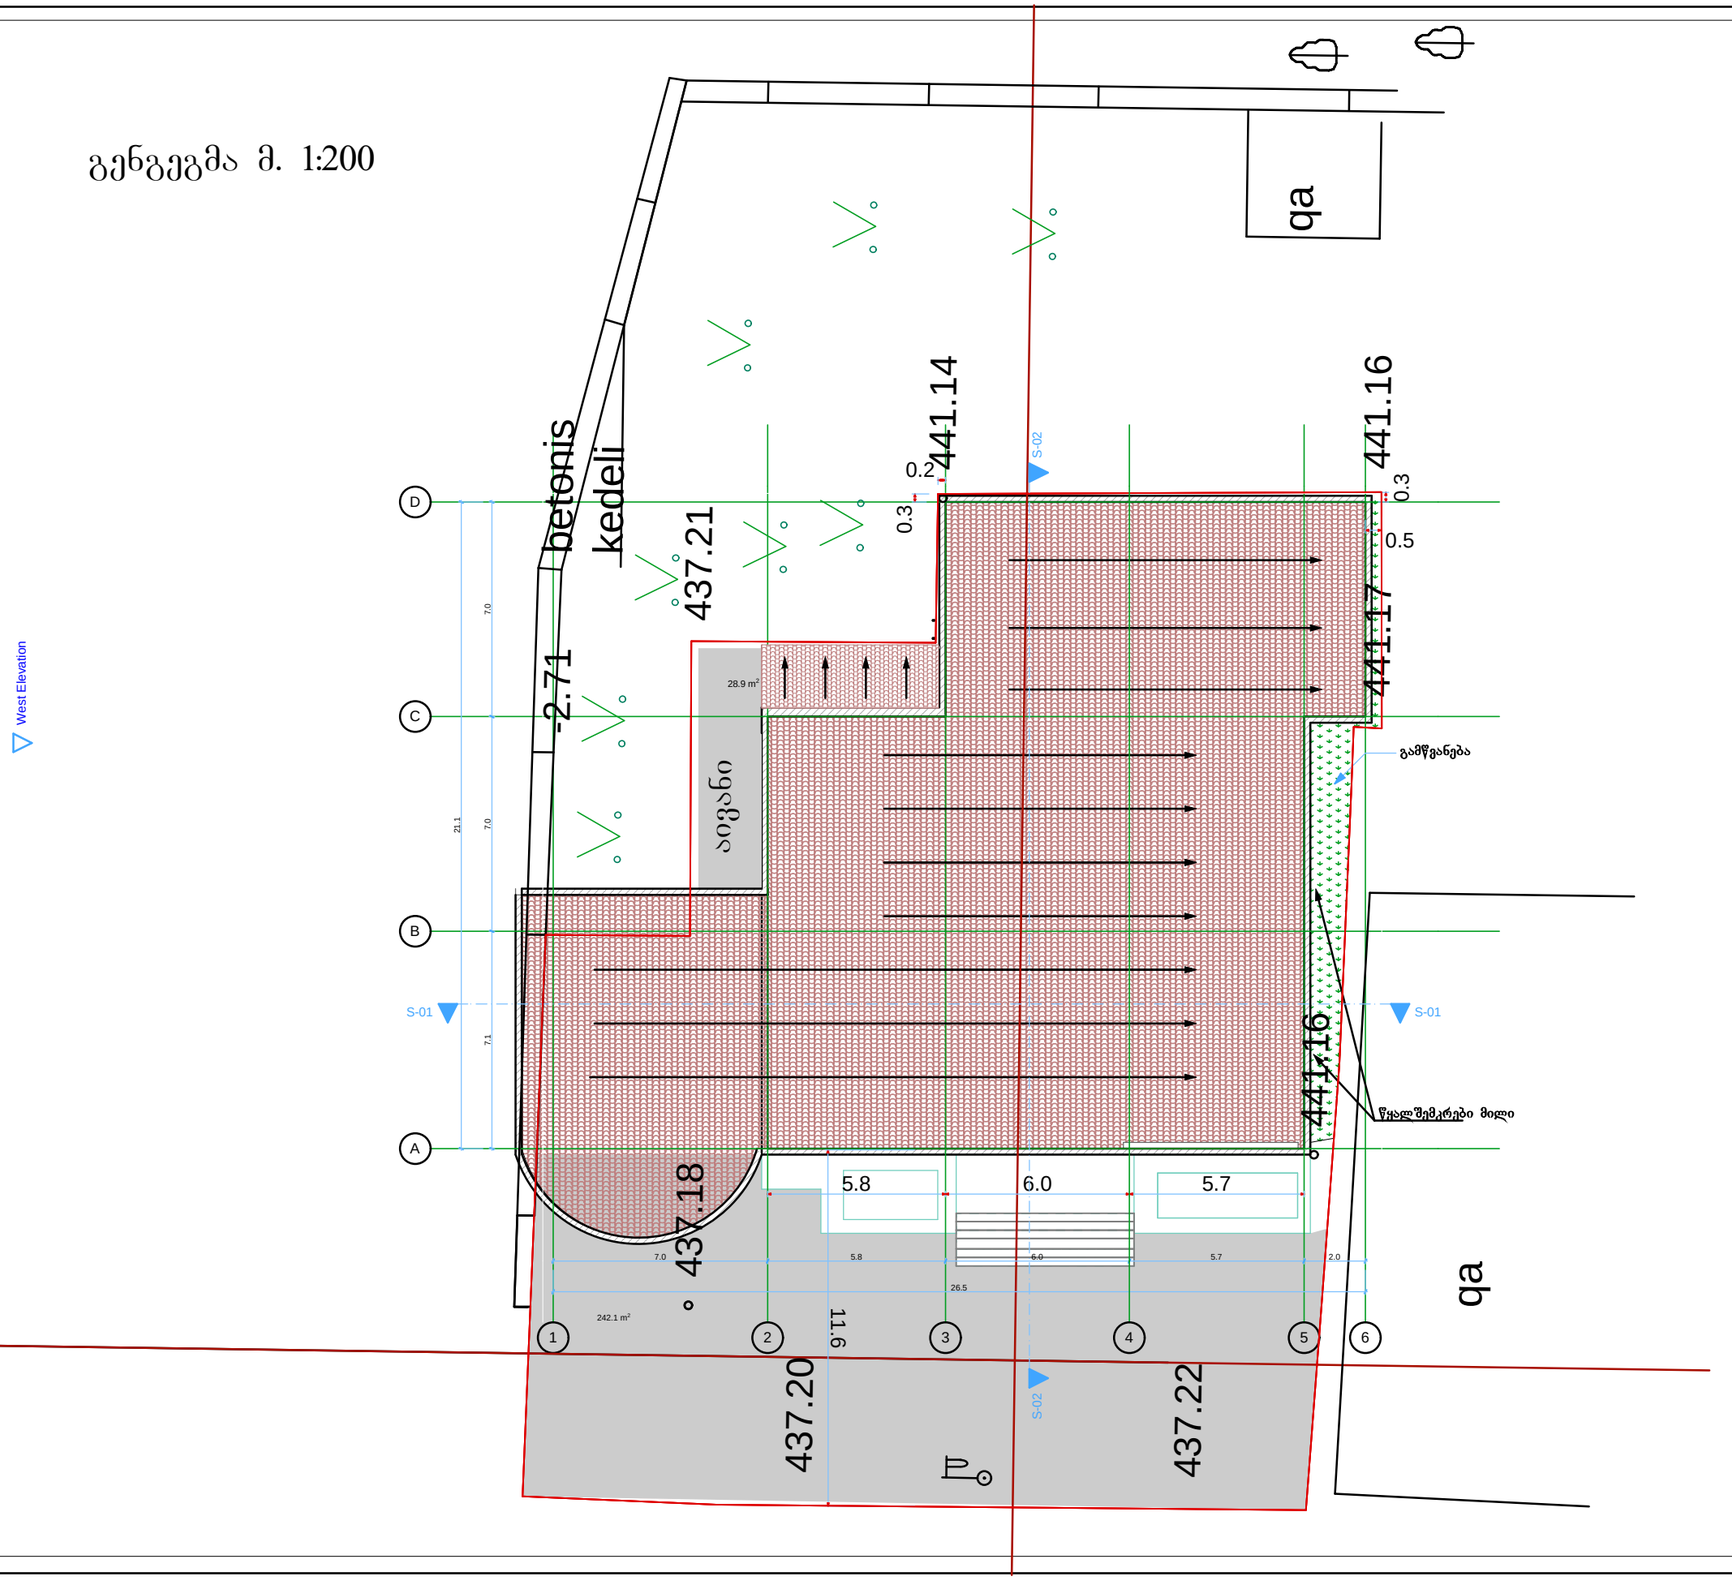

მისამართი

თბილისი, ბელიაშვილის ქ. №45

პიროგითი აღნიშვნები:

- საცხოვრებელი ფართი
- სახაფხულო ფართი
- სველი წერტილები
- სადარბაზო და კიბის უჯრედი
- საკადასტრო საზღვარი
- ჭრილის ხაზი
- არქიტექტურული ნიშნული

შენიშვნა:

ნახაზზე ზომები მოცემულია მეტრებში

პროექტის სახელწოდება:

ოფისი კომერციული დანიშნულების ობიექტი

შპს "ჯორიზონტი"	ქ. თბილისი, წერეთლის გამზირი №142 T: 593755725 E mail: ggocha@mail.ru

თანამდებობა	გვარი	ხელმოწერა
დირექტორი	ნათია ჯელბინიძე	
არქიტექტორი	მ. ჩხაიძე	
არქიტექტორი	გოჩა ბიორგაშვილი	
დამკვეთი	გელდიაშვილი	

მასშტაბი 1:100

ფურცელი	რაოდენობა	ფორმატი	თარიღი
		A-4	2016 წ.

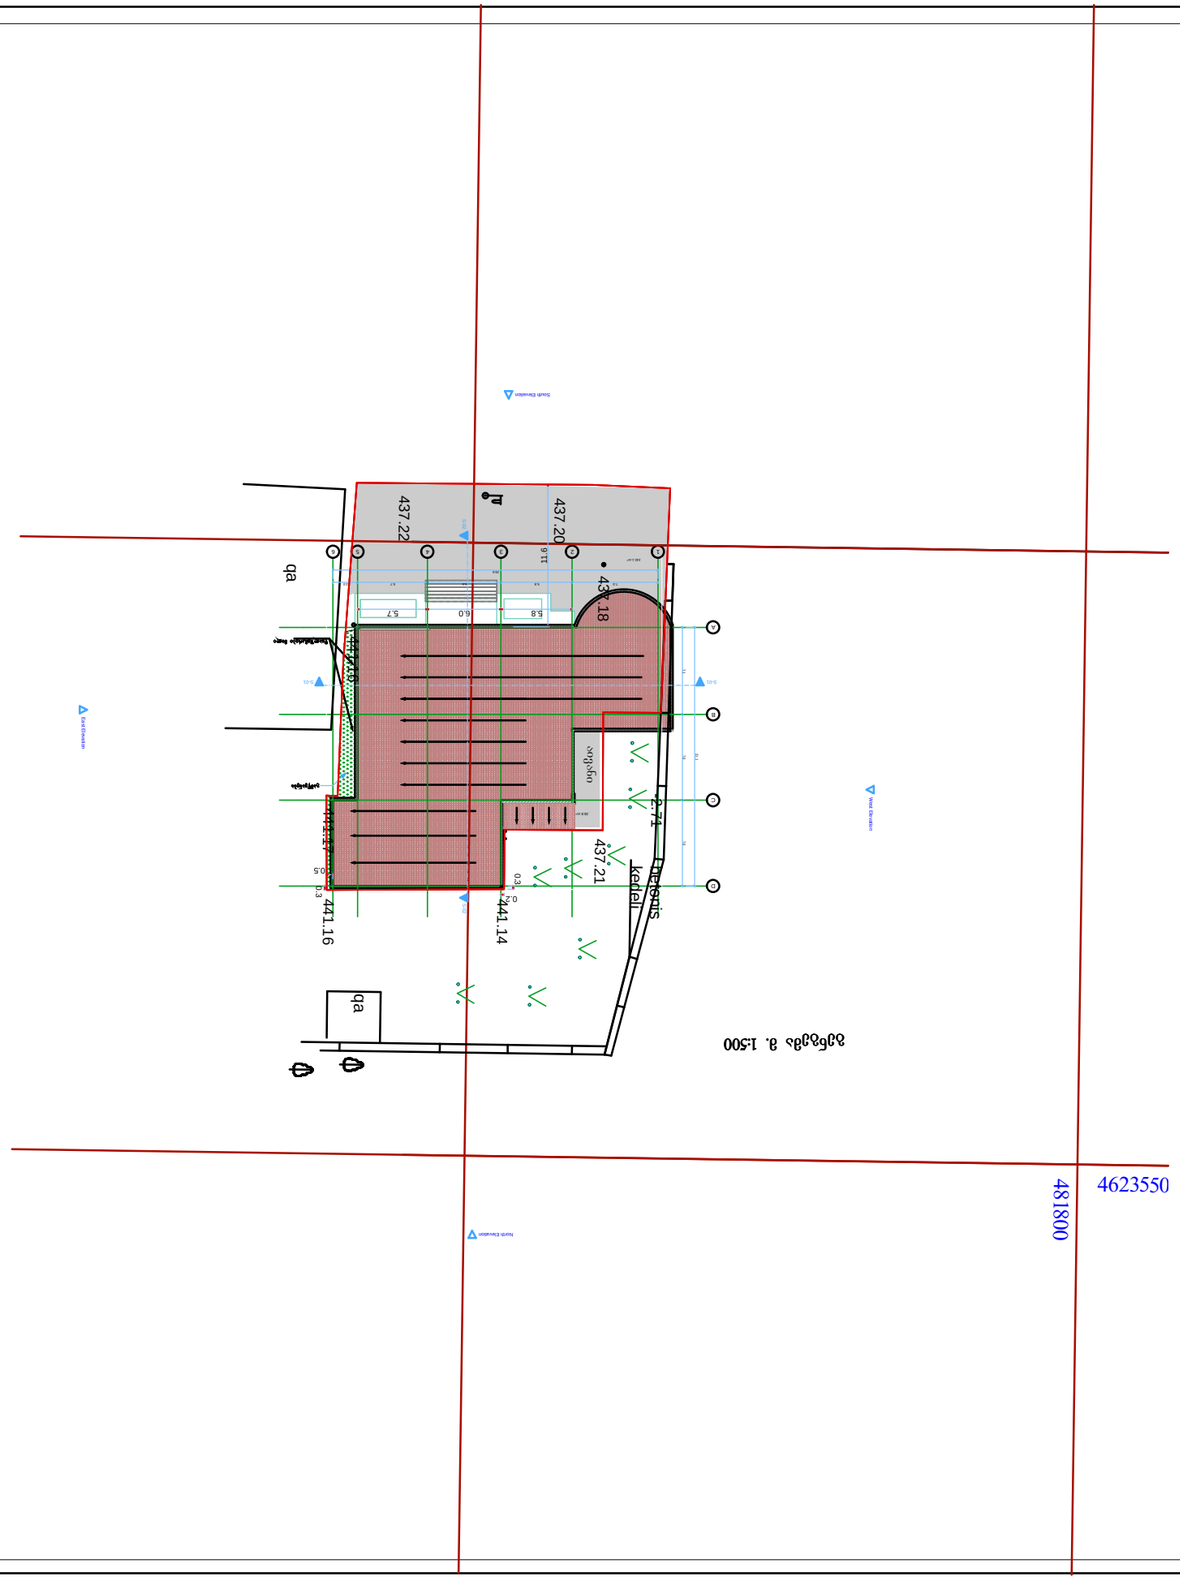



















