














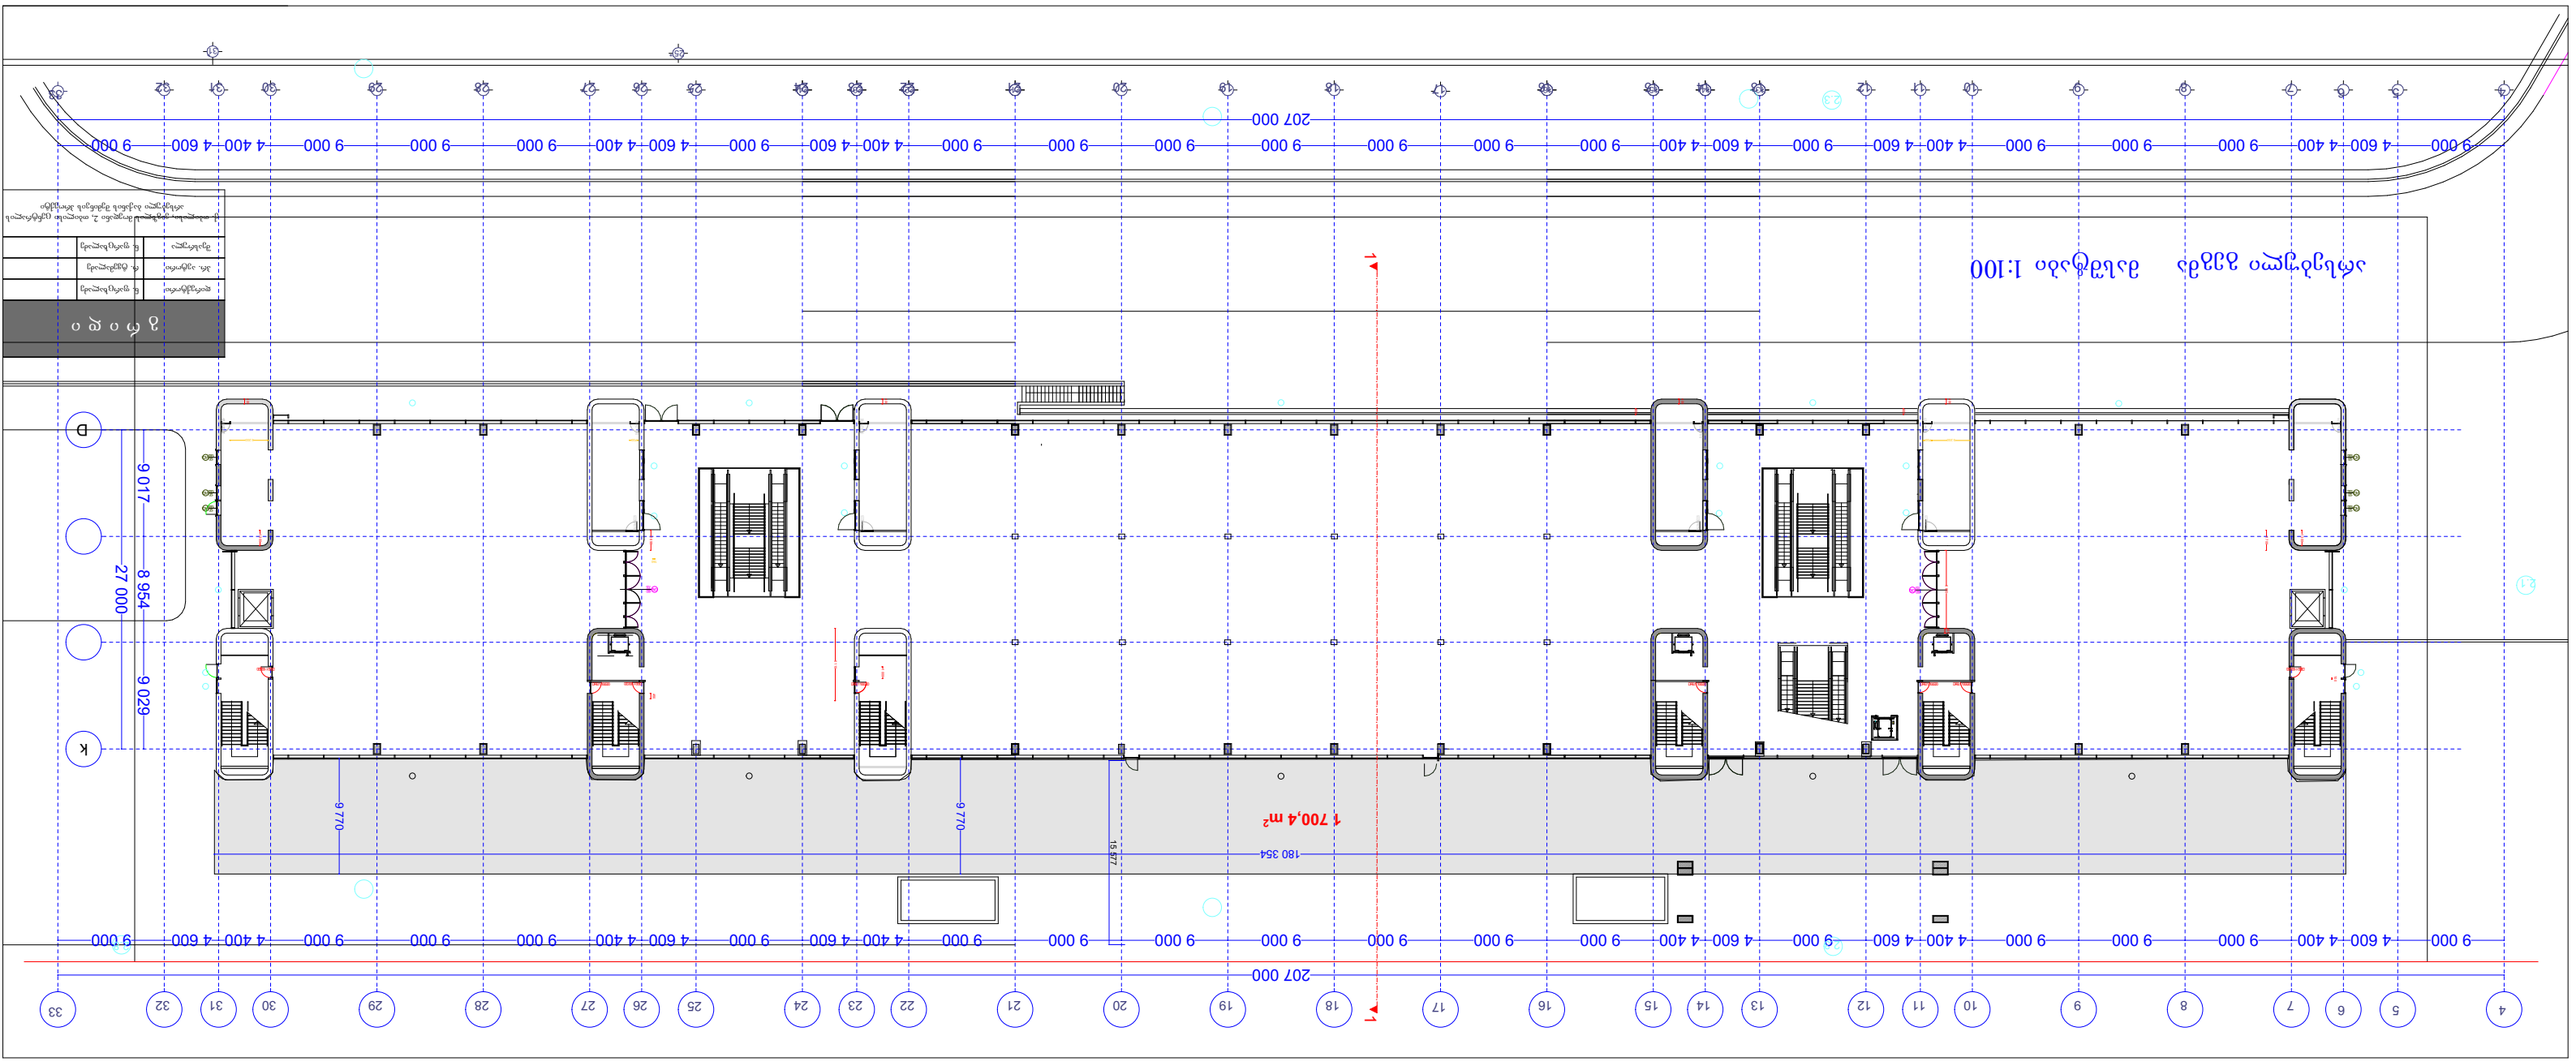

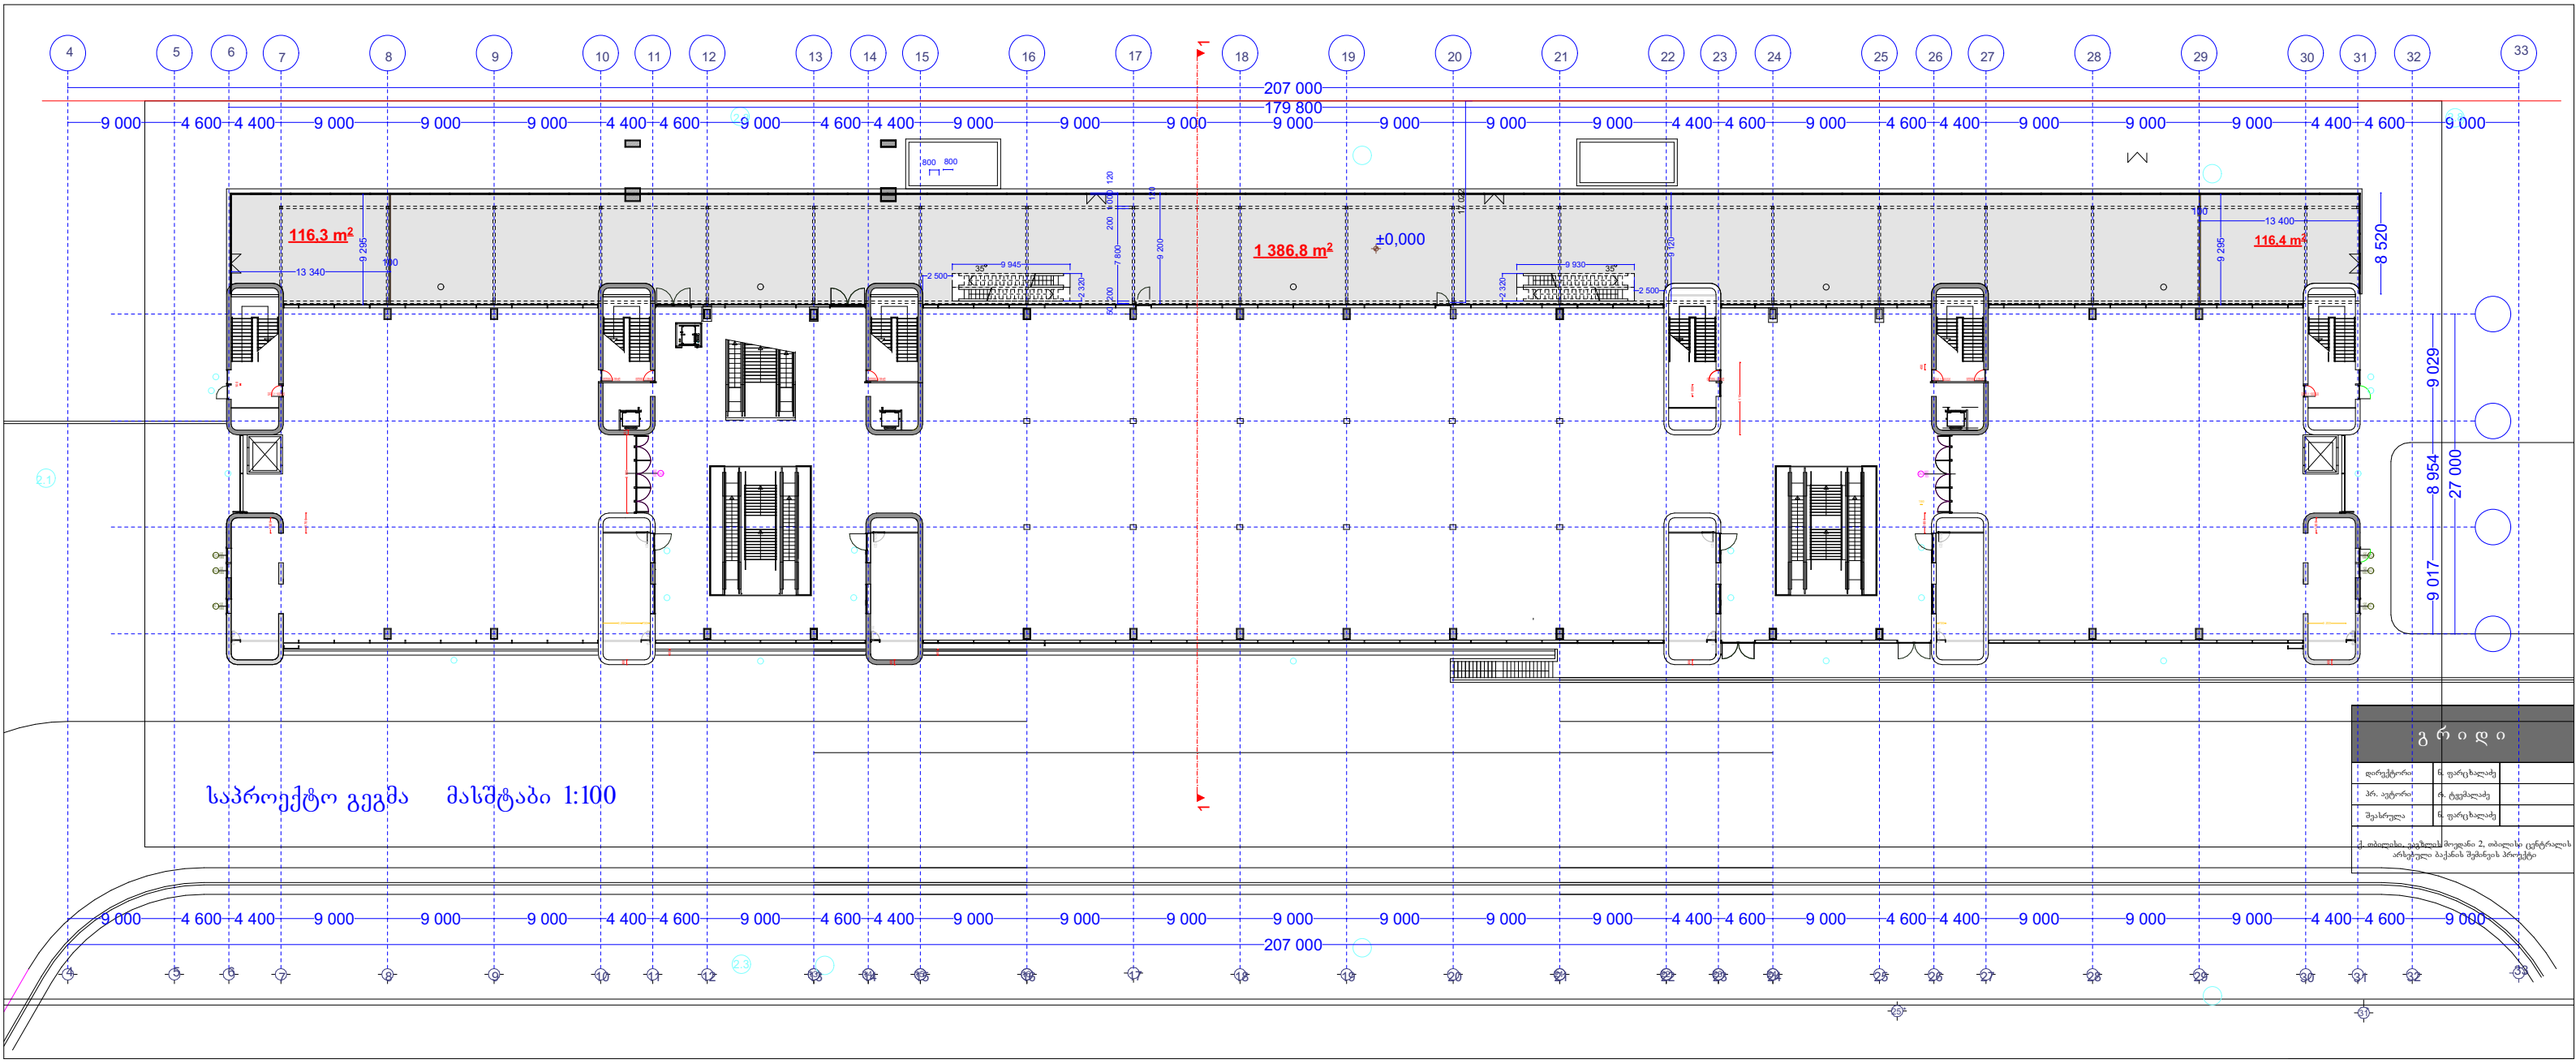

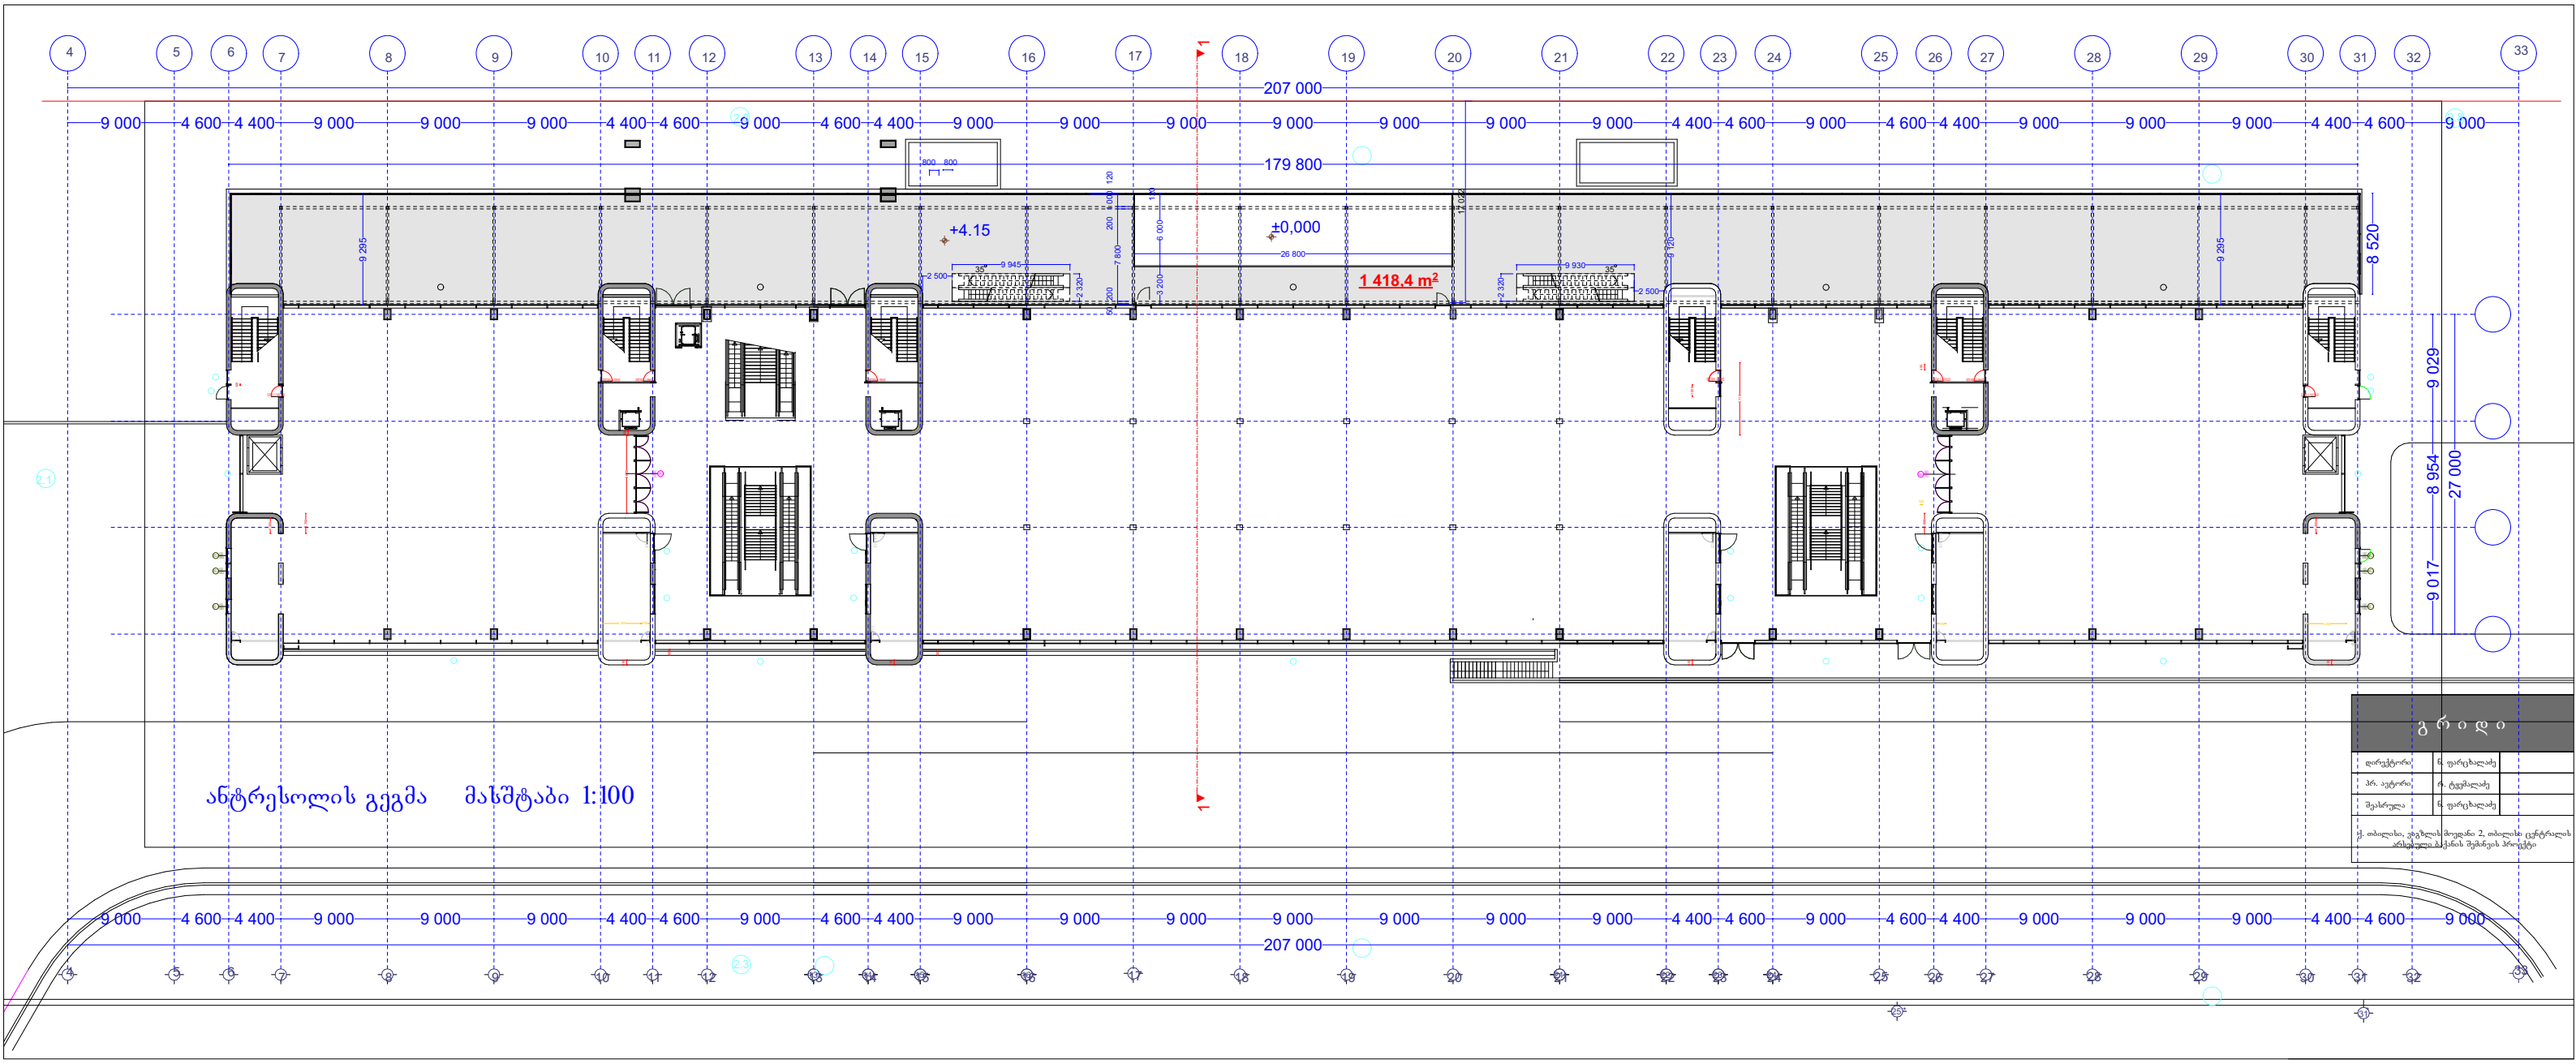






207 000
179 800
9 000
4 600
4 400
116.3 m²
13 340
9 295
1 386.8 m²
±0,000
116.4 m²
13 400
8 520
9 029
8 954
27 000
9 017
207 000
საპროექტო გეგმა მასშტაბი 1:100
გრიდი
დირექტორი ნ. ფარცხალაძე
შემსრულებელი ნ. ფარცხალაძე


4 5 6 7 8 9 10 11 12 13 14 15 16 17 18 19 20 21 22 23 24 25 26 27 28 29 30 31 32 33
207 000
9 000 4 600 4 400 9 000 9 000 9 000 4 400 4 600 9 000 4 600 4 400 9 000 9 000 9 000 9 000 9 000 9 000 9 000 4 400 4 600 9 000 4 600 4 400 9 000 9 000 9 000 4 400 4 600 9 000
179 800
+4.15
±0,000
1 418,4 m²
8 520
9 029
8 954
27 000
9 017
ანტრესოლის გეგმა მასშტაბი 1:100
გრიდი
დირექტორი ნ. ფარეხალაძე
პრ. ავტორი ო. ტყეშელაძე
შემსრულა ნ. ფარეხალაძე
